

COMUNE DI CUNEO

PROVINCIA DI CUNEO

PROGETTO DEFINITIVO di
PIANO ESECUTIVO CONVENZIONATO

redatto ai sensi art. 43 L.R.U.56/77 e s.m.e.i.

ZONA DI P.R.G.C. - AR -
Ambiti di riqualificazione urbana

- AR.1 - CORSO ALCIDE DE GASPERI * COMPARTO 2subA

COMMITTENTI:

GSC General System Cuneo S.R.L.

FASCICOLO DELLE TIPOLOGIE EDILIZIE - RENDERING

scale
VARIE

data

riferimenti

G:\LAVORI PAOLO\PECROVERE_VIA PERTINI

TAV 21-23

Dott. Arch. FINO Umberto

STUDIO
TECNICO

dott. architetto
Umberto FINO

Via Carlo Emanuele III n. 21/B
12100 CUNEO

tel: 017167943

fax: 0171603647

mail: archfino@cuneo.net

ELABORATI ALLEGATI.

TAV. 21 PIANTE TIPOLOGIE EDILIZIE SCALA 1:200
TAV. 22 PROSPETTI TIPOLOGIE EDILIZIE SCALA 1:200
TAV. 23 RENDERING E VISTE PROSPETTICHE

COMUNE DI CUNEO

PROVINCIA DI CUNEO

PROGETTO DEFINITIVO di
PIANO ESECUTIVO CONVENZIONATO
redatto ai sensi art. 43 L.R.U.56/77 e s.m.e.i.
ZONA DI P.R.G.C. - AR -
Ambiti di riqualificazione urbana

- AR.1 - CORSO ALCIDE DE GASPERI * COMPARTO 2subA

COMMITTENTI:

GSC General System Cuneo S.R.L.

PIANTE - TIPOLOGIE EDILIZIE


scale
1:200

data


riferimenti
QUANTIFICAZIONE PRELIMINARE DA PRESSIONE

TAV
21

PIANTA PIANO TERRA - TIPOLOGIA AR.1
- Scala 1: 200

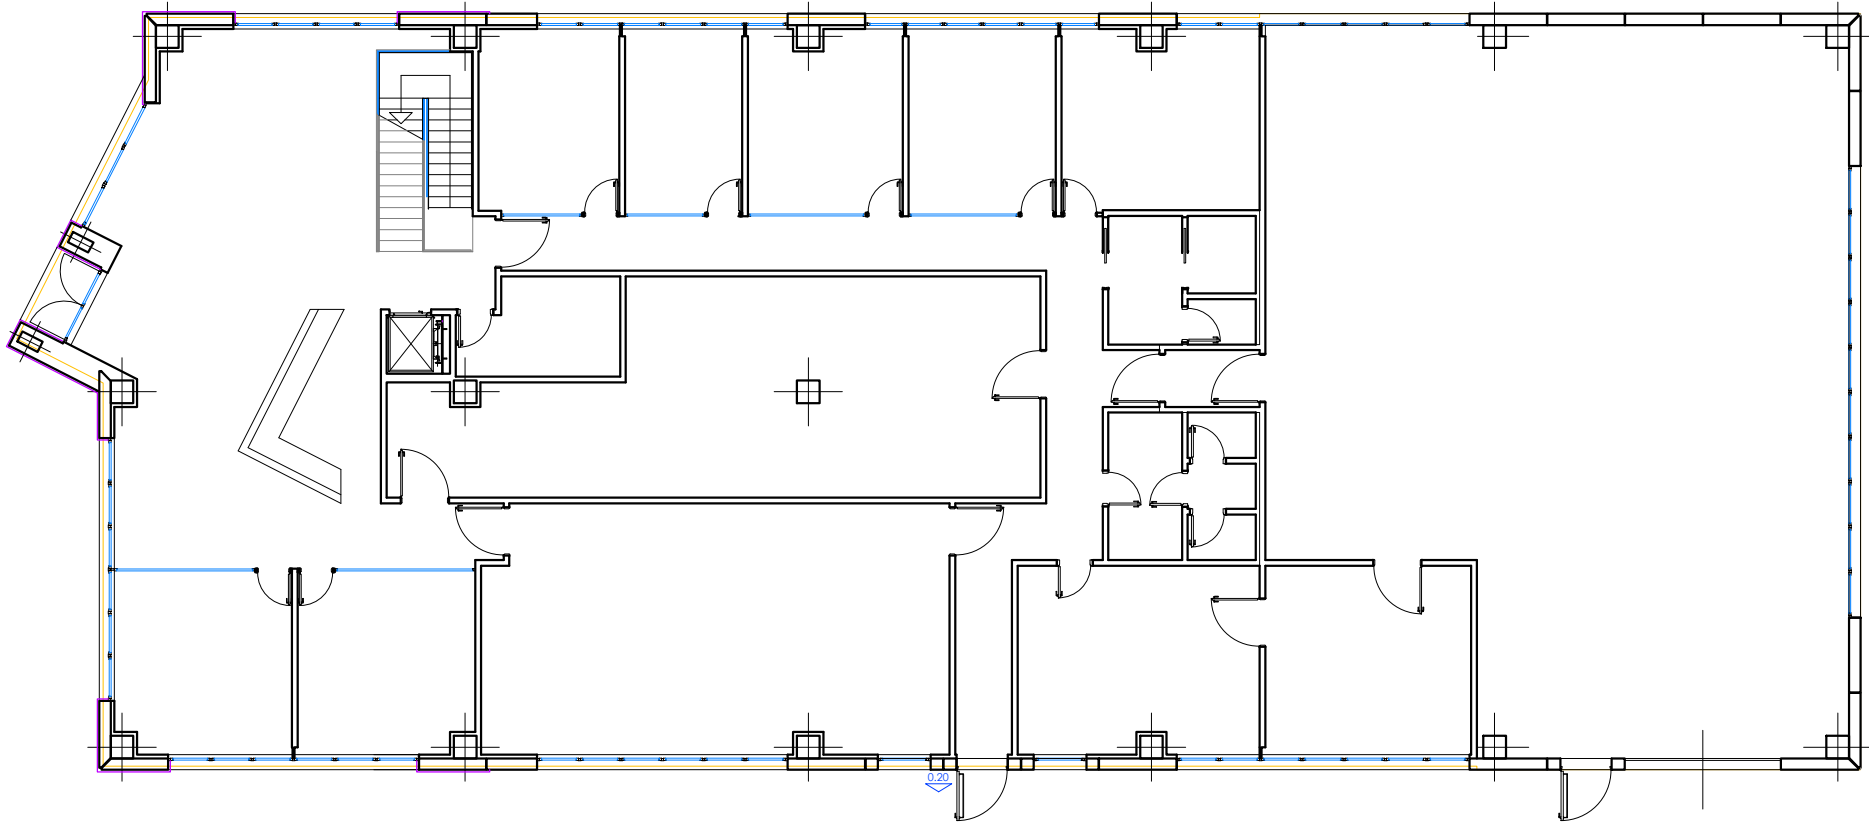

PIANTA PIANO PRIMO - TIPOLOGIA AR.1
- Scala 1: 200

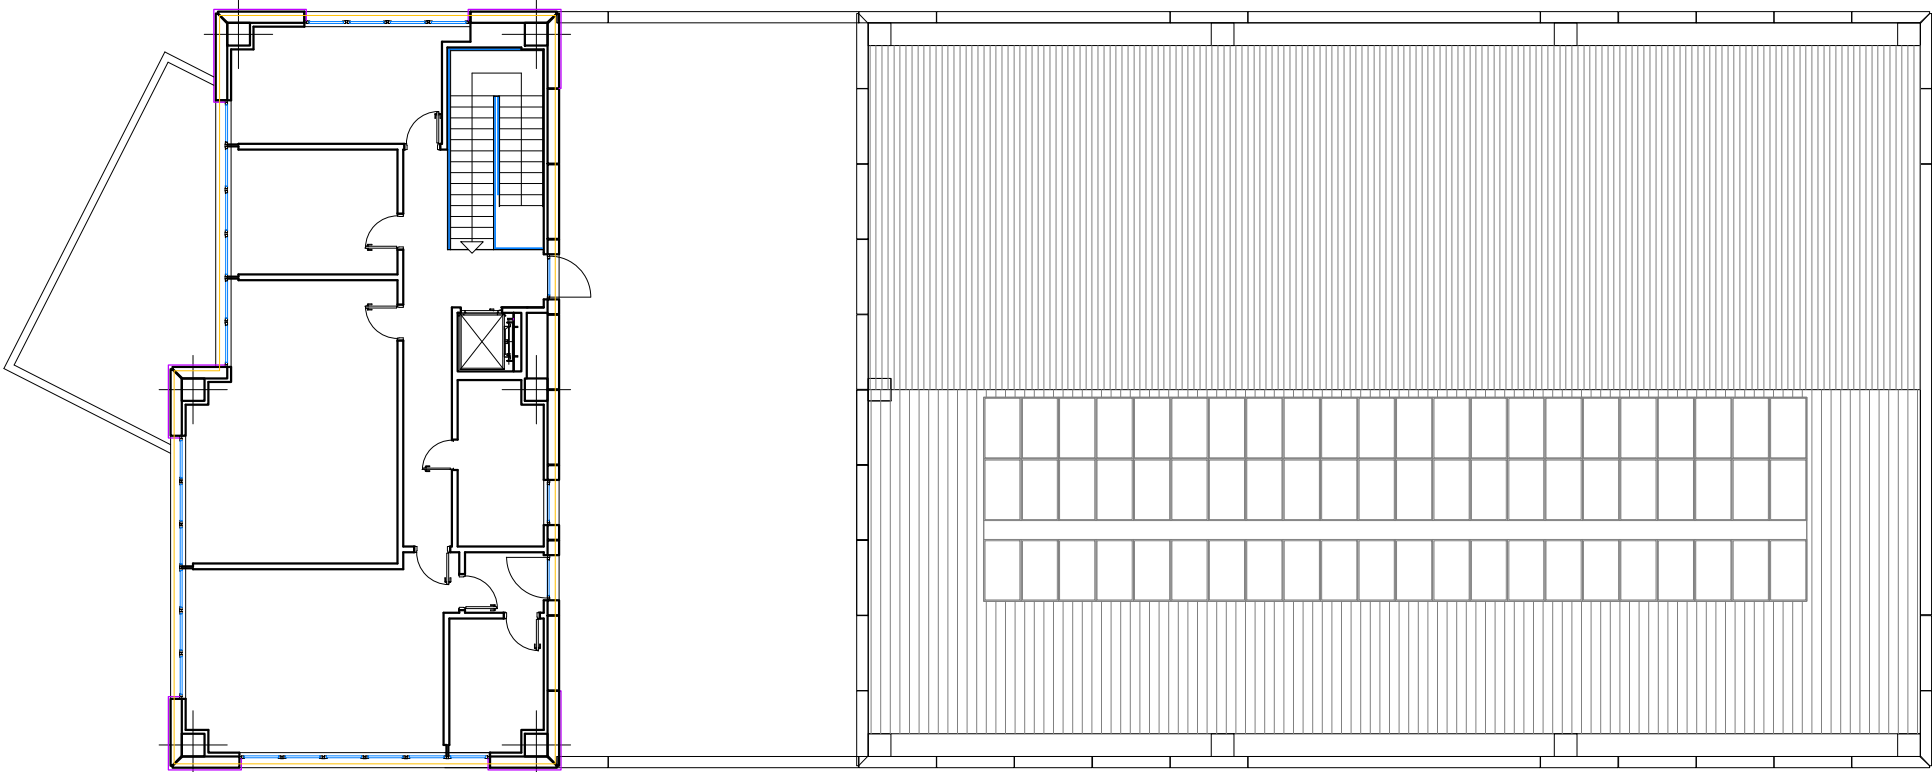

COMUNE DI CUNEO

PROVINCIA DI CUNEO

PROGETTO DEFINITIVO di
PIANO ESECUTIVO CONVENZIONATO
redatto ai sensi art. 43 L.R.U.56/77 e s.m.e.i.
ZONA DI P.R.G.C. - AR -
Ambiti di riqualificazione urbana

- AR.1 - CORSO ALCIDE DE GASPERI * COMPARTO 2subA

COMMITTENTI:

GSC General System Cuneo S.R.L.


PROSPETTI - TIPOLOGIE EDILIZIE

scale
1:200


data

riferimenti
QUANTITARIO PRELIMINARE DA PRENDERE


TAV 22

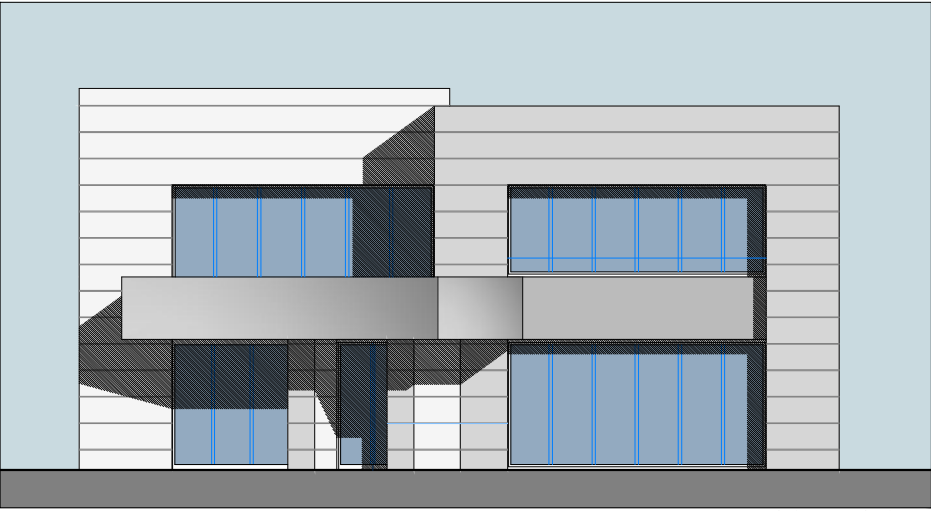


PROSPETTO SUD

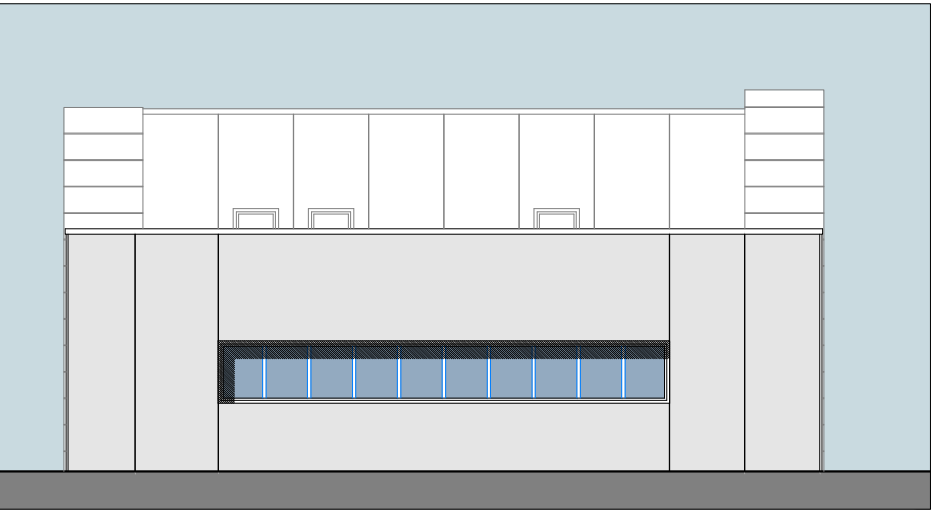

PROSPETTO NORD

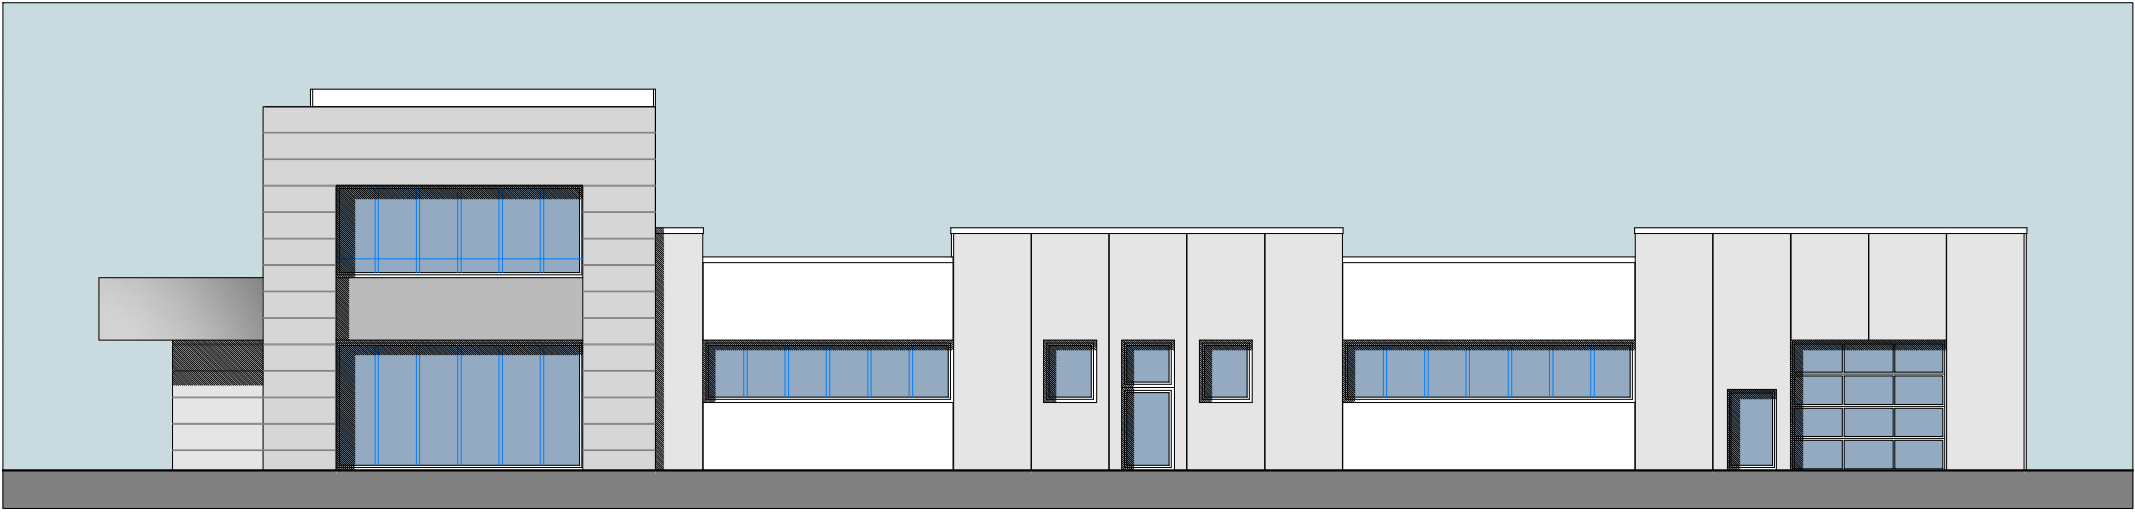

PROSPETTO EST

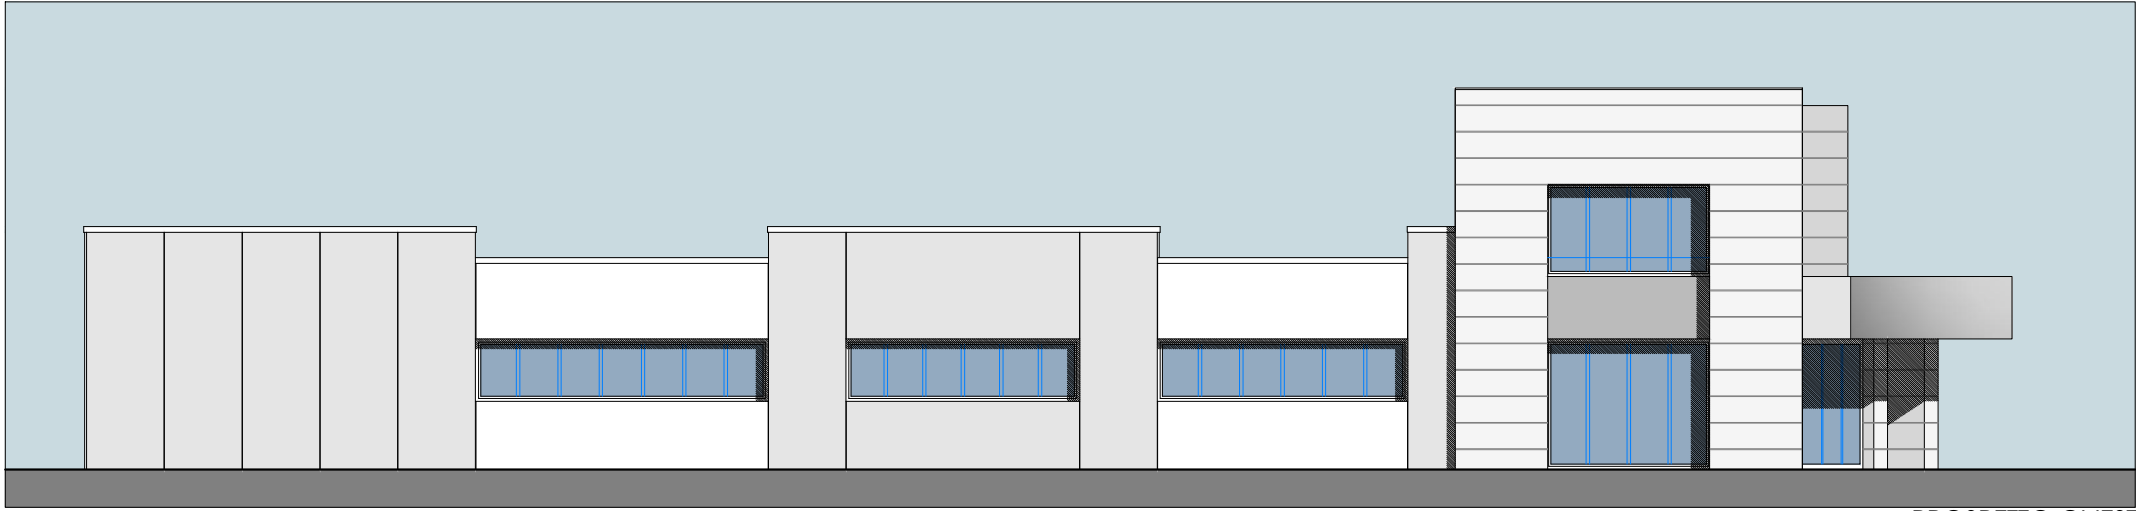

PROSPETTO OVEST

COMUNE DI CUNEO

PROVINCIA DI CUNEO

PROGETTO DEFINITIVO di
PIANO ESECUTIVO CONVENZIONATO
redatto ai sensi art. 43 L.R.U.56/77 e s.m.e.i.
ZONA DI P.R.G.C. - AR -
Ambiti di riqualificazione urbana

- AR.1 - CORSO ALCIDE DE GASPERI * COMPARTO 2subA

COMMITTENTI:

GSC General System Cuneo S.R.L.

RENDER - TIPOLOGIE EDILIZIE AMBITO AR.1

scale	data	riferimenti	TAV 23
-----	-----	QUANTITATIVI PRELIMINARI DA PRESSIONE	

