

STUDIO D'INGEGNERIA
Ing. Luigi LERDA
Ing. Guido LERDA
Via Santa Maria n°5
12100 CUNEO
TEL. 0171 699198
FAX 0171 699199
Email: studiolerda@studiolerda.it
C.F. e P.IVA 02131720043

REGIONE PIEMONTE
PROVINCIA DI CUNEO
COMUNE DI CUNEO

PIANO ESECUTIVO CONVENZIONATO
ZONA API2.OS2 DEL PRG VIGENTE

TAV. 2 - RILIEVO STATO DI FATTO
scala 1:1000

PROPONENTE:
PORTA ROSSA S.P.A.


PROGETTISTI:
Ing. Guido LERDA
Arch. Luca Massimino

DATA:
Febbraio 2021
Rev 03

N.B.
Rilievo eseguito con sistema di riferimento locale; quote locali sul piano topografico traslate su punto di riferimento da CTR (stesso sistema utilizzato per PEC limitrofo AREA 90 - LOTTO PRIMO oggetto di convenzione anno 2006)
Per compatibilità tra i due lotti si ritiene opportuno non modificare il precedente sistema di riferimento.
Per ottenere le quote s.l.m. nel sistema di riferimento nazionale (Italgeo 2005) occorre sommare al valore di quota indicato sugli elaborati grafici la costante + 1,77 m)


RILIEVO FABBRICATO DA DEMOLIRE
scala 1:200

PIANTA PIANO TERRA

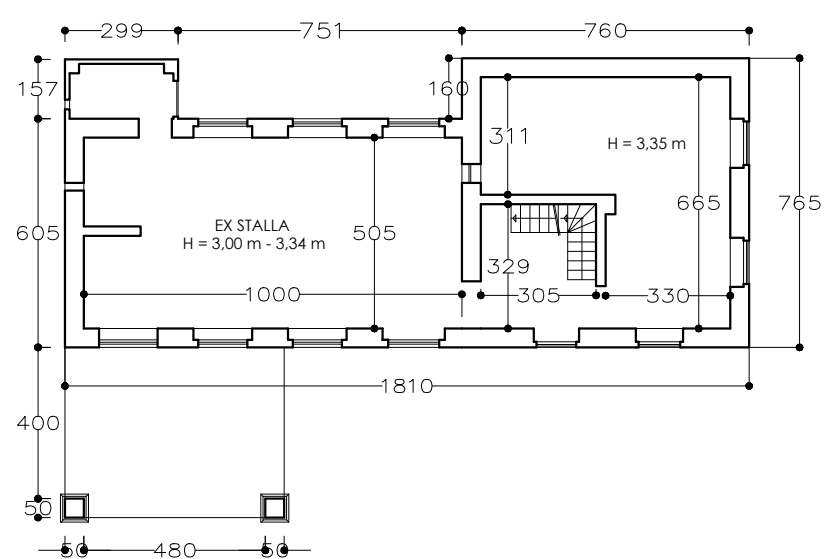


PROSPETTO NORD/OVEST

PROSPETTO NORD/EST

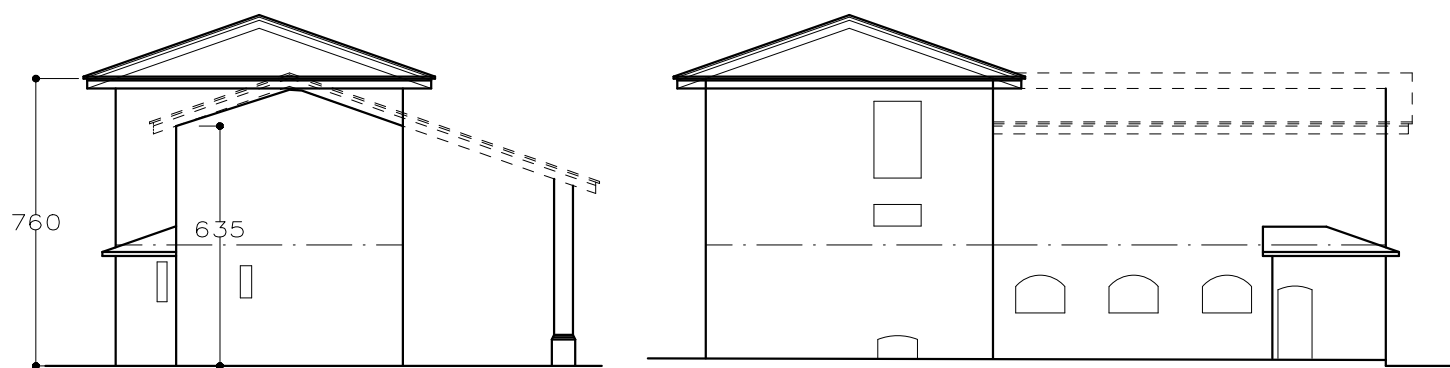

PROSPETTO SUD/OVEST

PROSPETTO SUD/EST

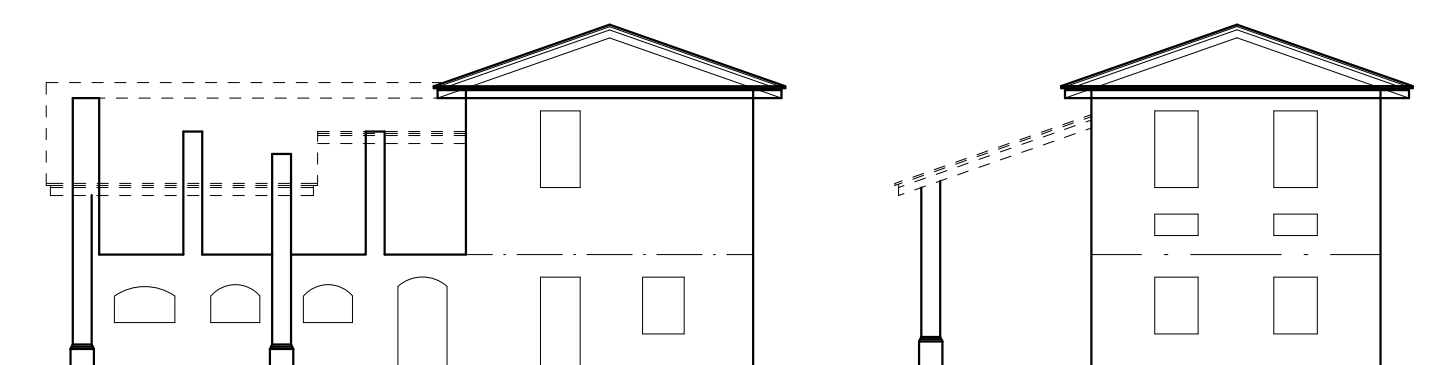

DETERMINAZIONE VOLUME/SUL		Misure			SUL	VOLUME
PIANO	DESTINAZIONE	a	b	h		
		[m]	[m]	[m]	[m ²]	[m ³]
TERRA	deposito	2,99	1,57	3,00	4,69	14,09
	stalla	10,50	6,05	3,34	63,53	212,17
	abitazione	7,60	7,65	3,35	58,14	194,77
		Sommano			126,36	421,03
PRIMO	fienile	10,50	6,05	3,50	63,53	222,34
	abitazione	7,60	7,65	3,6	58,14	209,30
		Sommano			121,67	431,64

