
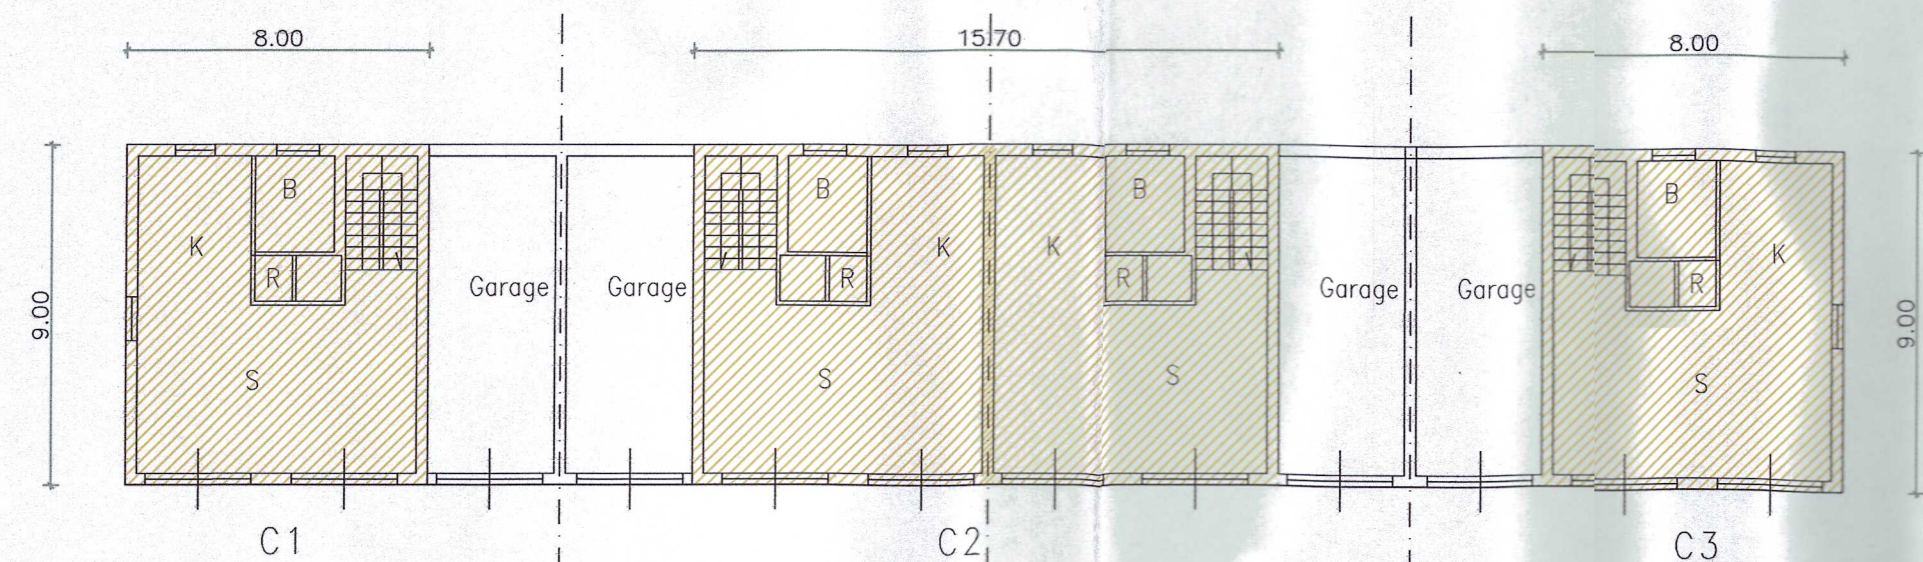


FABBRICATI RESIDENZIALI - BLOCCO C - SUL TOTALE m² 640





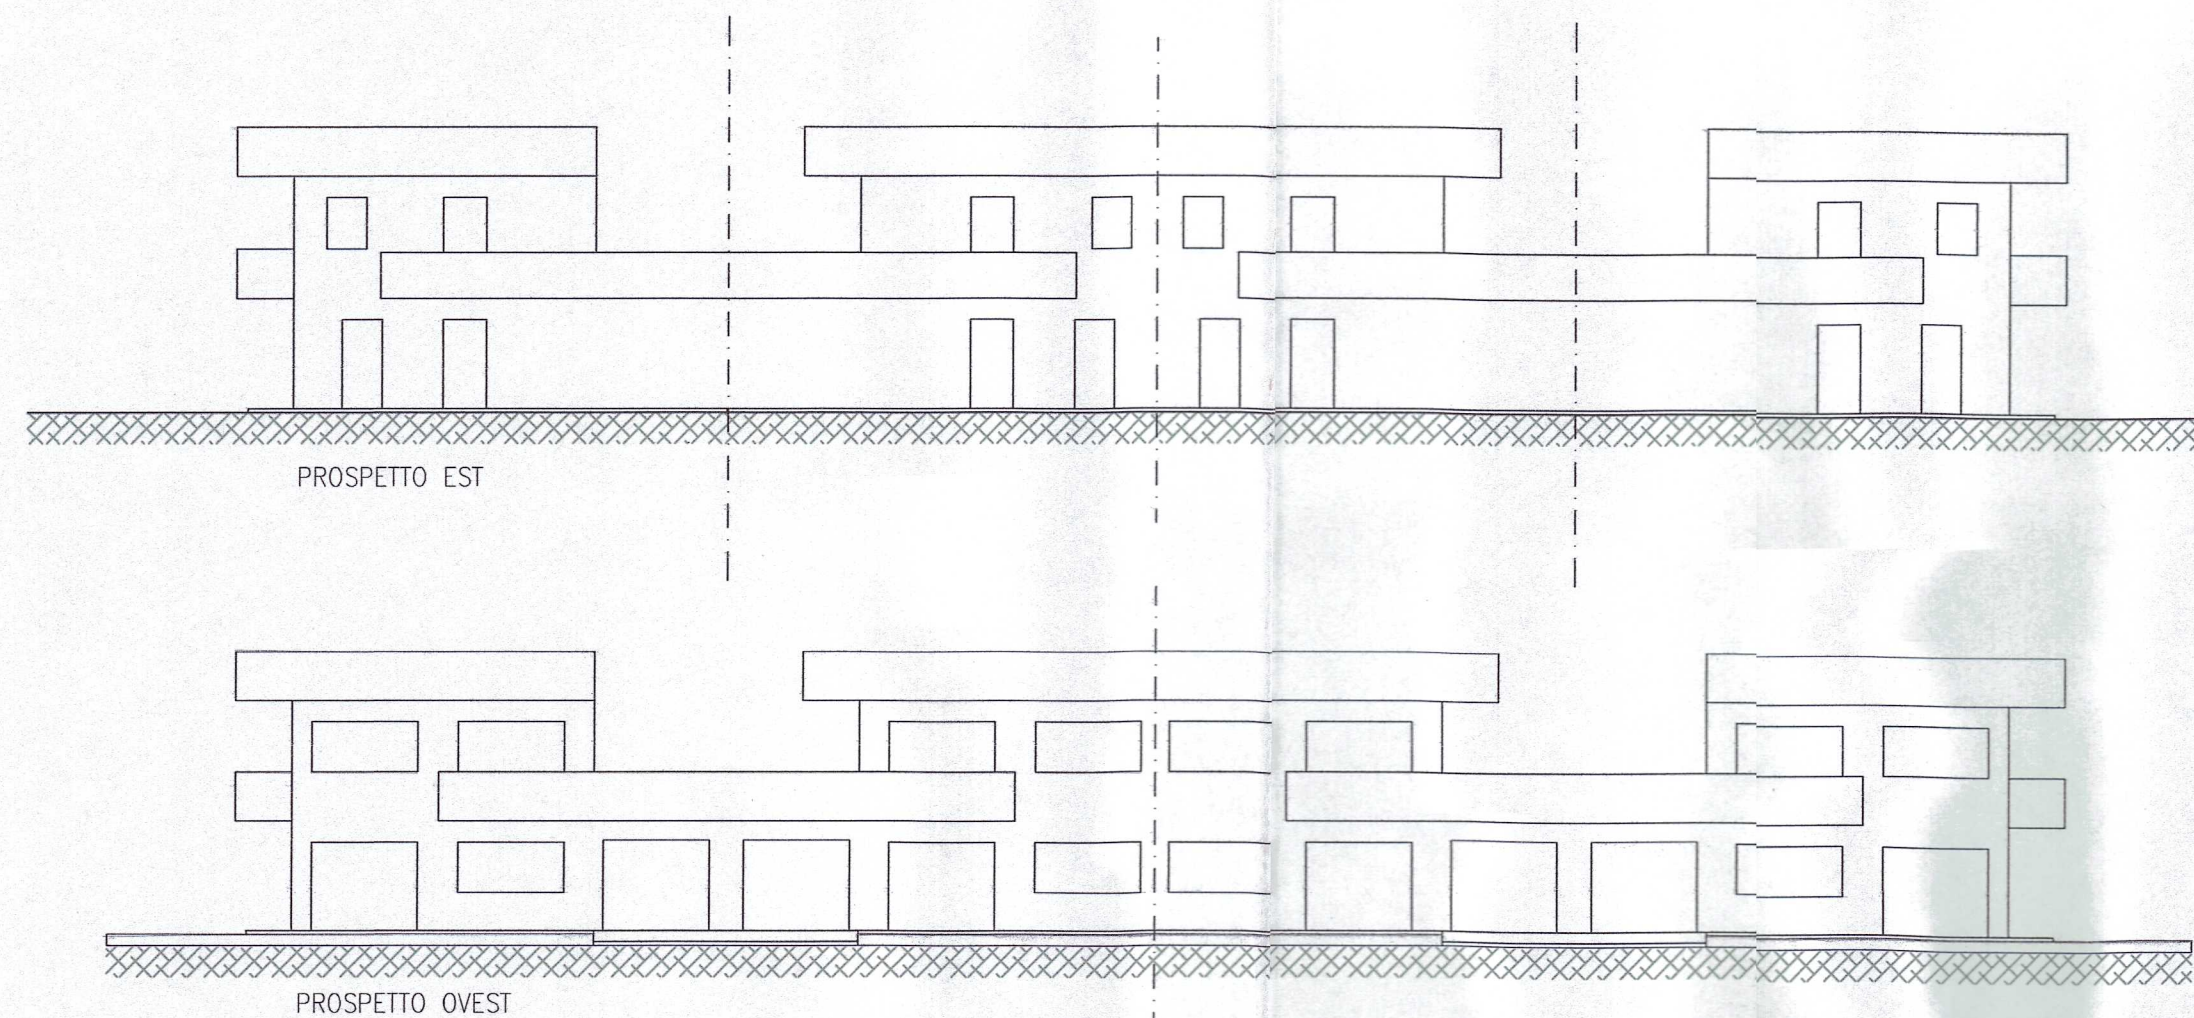


DESCRIZIONE S.U.L. BLOCCO C

BLOCCO C1 = 160 m²
BLOCCO C2 = 320 m²
BLOCCO C3 = 160 m²

S.U.L. TOTALE = 640 m²

PIANTA PIANO TERRENO

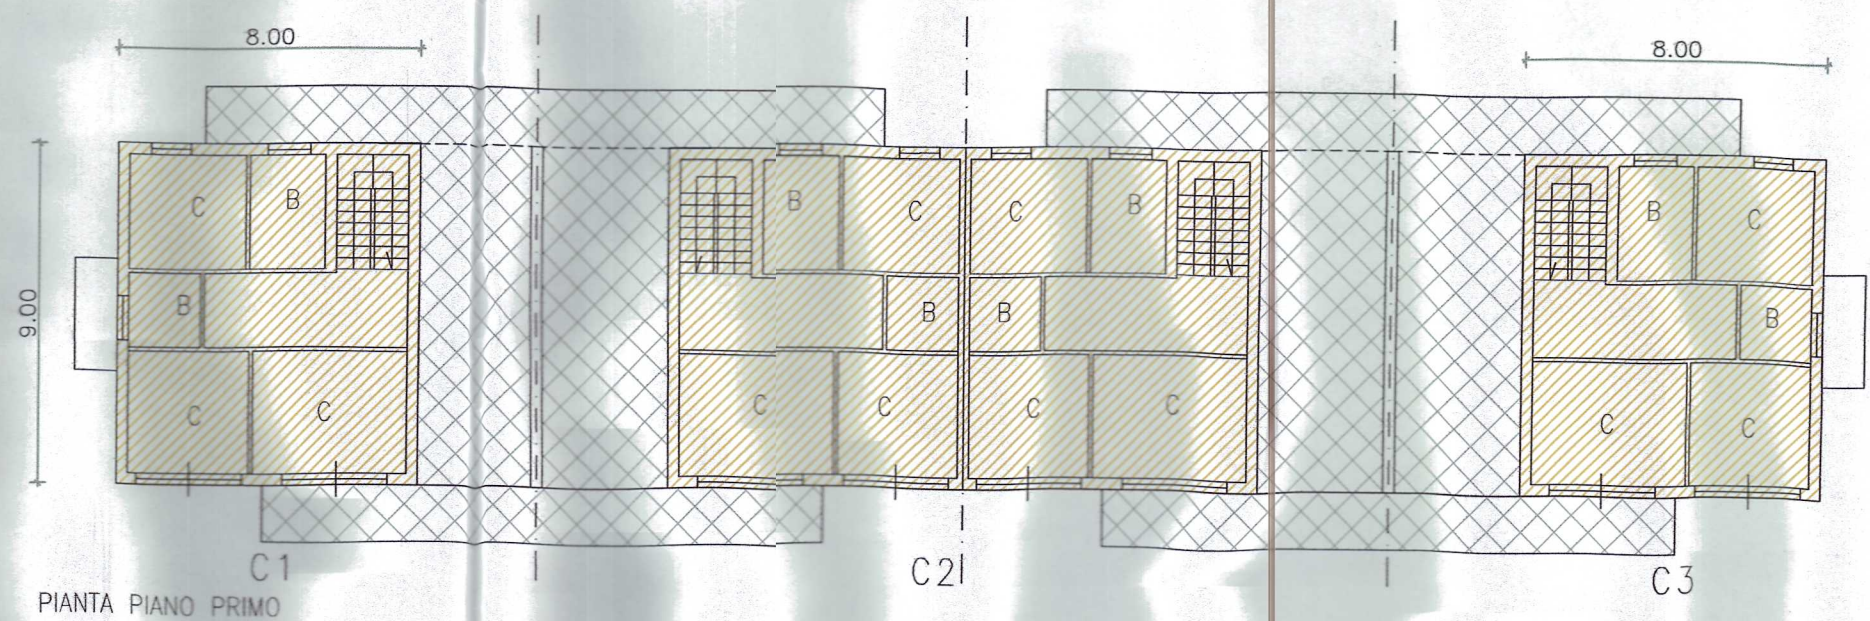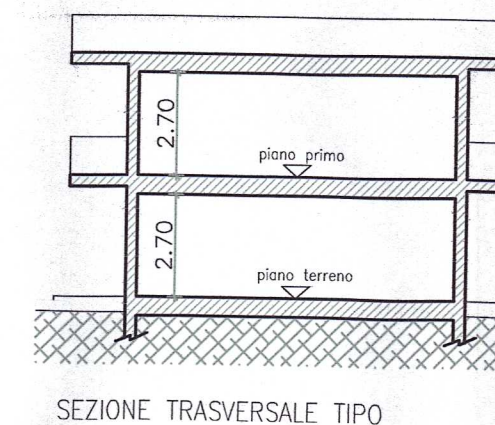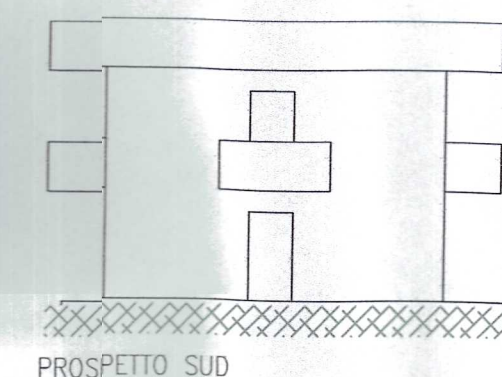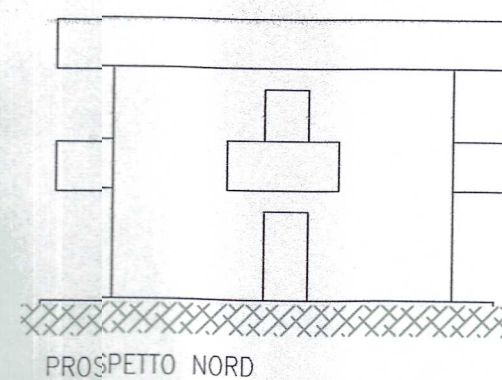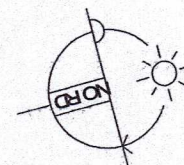

COMUNE DI CUNEO

PIANO ESECUTIVO CONVENZIONATO Zona API1.4 di P.R.G.

LOCALITA' DI INTERVENTO: Cuneo - Via Cascina

COMUNE DI CUNEO
Prot. 20120006004 Data 30-01-2012

COMPARTO B

Cat. 10 Cla. 10 Fas. 0
Ufficio carico
PROGRAMMAZIONE TERRITORIO
Numero allegato 0

PROPRIETA'

LOVERA Marco

BERNARDI Diego

PROGETTO P.E.C.
Progetto Plano-Volumetrico
Blocco residenziale C

tavola numero

4c

Cuneo li 16/01/2012

scala

1:200

PROGETTISTA

STUDIO TECNICO
Arch. Angelo Bodino - via B. Bruni 7 -
12100 CUNEO
TEL E FAX 0171 67452
E-MAIL: studiobodino@alice.it

COLLABORATORE

STUDIO TECNICO
Geom. Renato Rosa - via B. Bruni 7 -
12100 CUNEO
TEL E FAX 0171 699501
E-MAIL: rosa_renato@yahoo.it

