


AEROILLUMINAZIONE DEI LOCALI CIRCOLO ACLI

Locale	Sup. mq	1/8 Sup.	Sup. apribile di progetto	VERIFICA
Circolo Acli	122,66	15,33	15,94	✓
W.C.	3,23	0,40	Aeraz. Forz.	✓
W.C.	1,88	0,23	Aeraz. Forz.	✓
W.C.	2,69	0,33	Aeraz. Forz.	✓
Magazzino	13,83	1,72	1,76	✓
Spogliatoio	3,24	0,40	0,88	✓


AEROILLUMINAZIONE DEI LOCALI SALONE

Locale	Sup. mq	1/8 Sup.	Sup. apribile di progetto	VERIFICA
Salone	287,46	35,9	37,0	✓
Aula 1	28,97	3,62	6,48	✓
Aula 2	21,53	2,69	6,48	✓
Aula 3	21,27	2,65	6,48	✓
Aula 4	21,70	2,71	6,48	✓
Aula 5	31,00	3,87	4,32	✓
W.C. M	8,21	1,02	1,12	✓
W.C. F	7,85	0,98	Aeraz. Forz.	✓
W.C.	4,00	0,50	Aeraz. Forz.	✓


Nota: i serramenti a Vasistas contrassegnati dall'asterisco (*) sono computati in misura pari al 50% della superficie aerante totale del serramento.

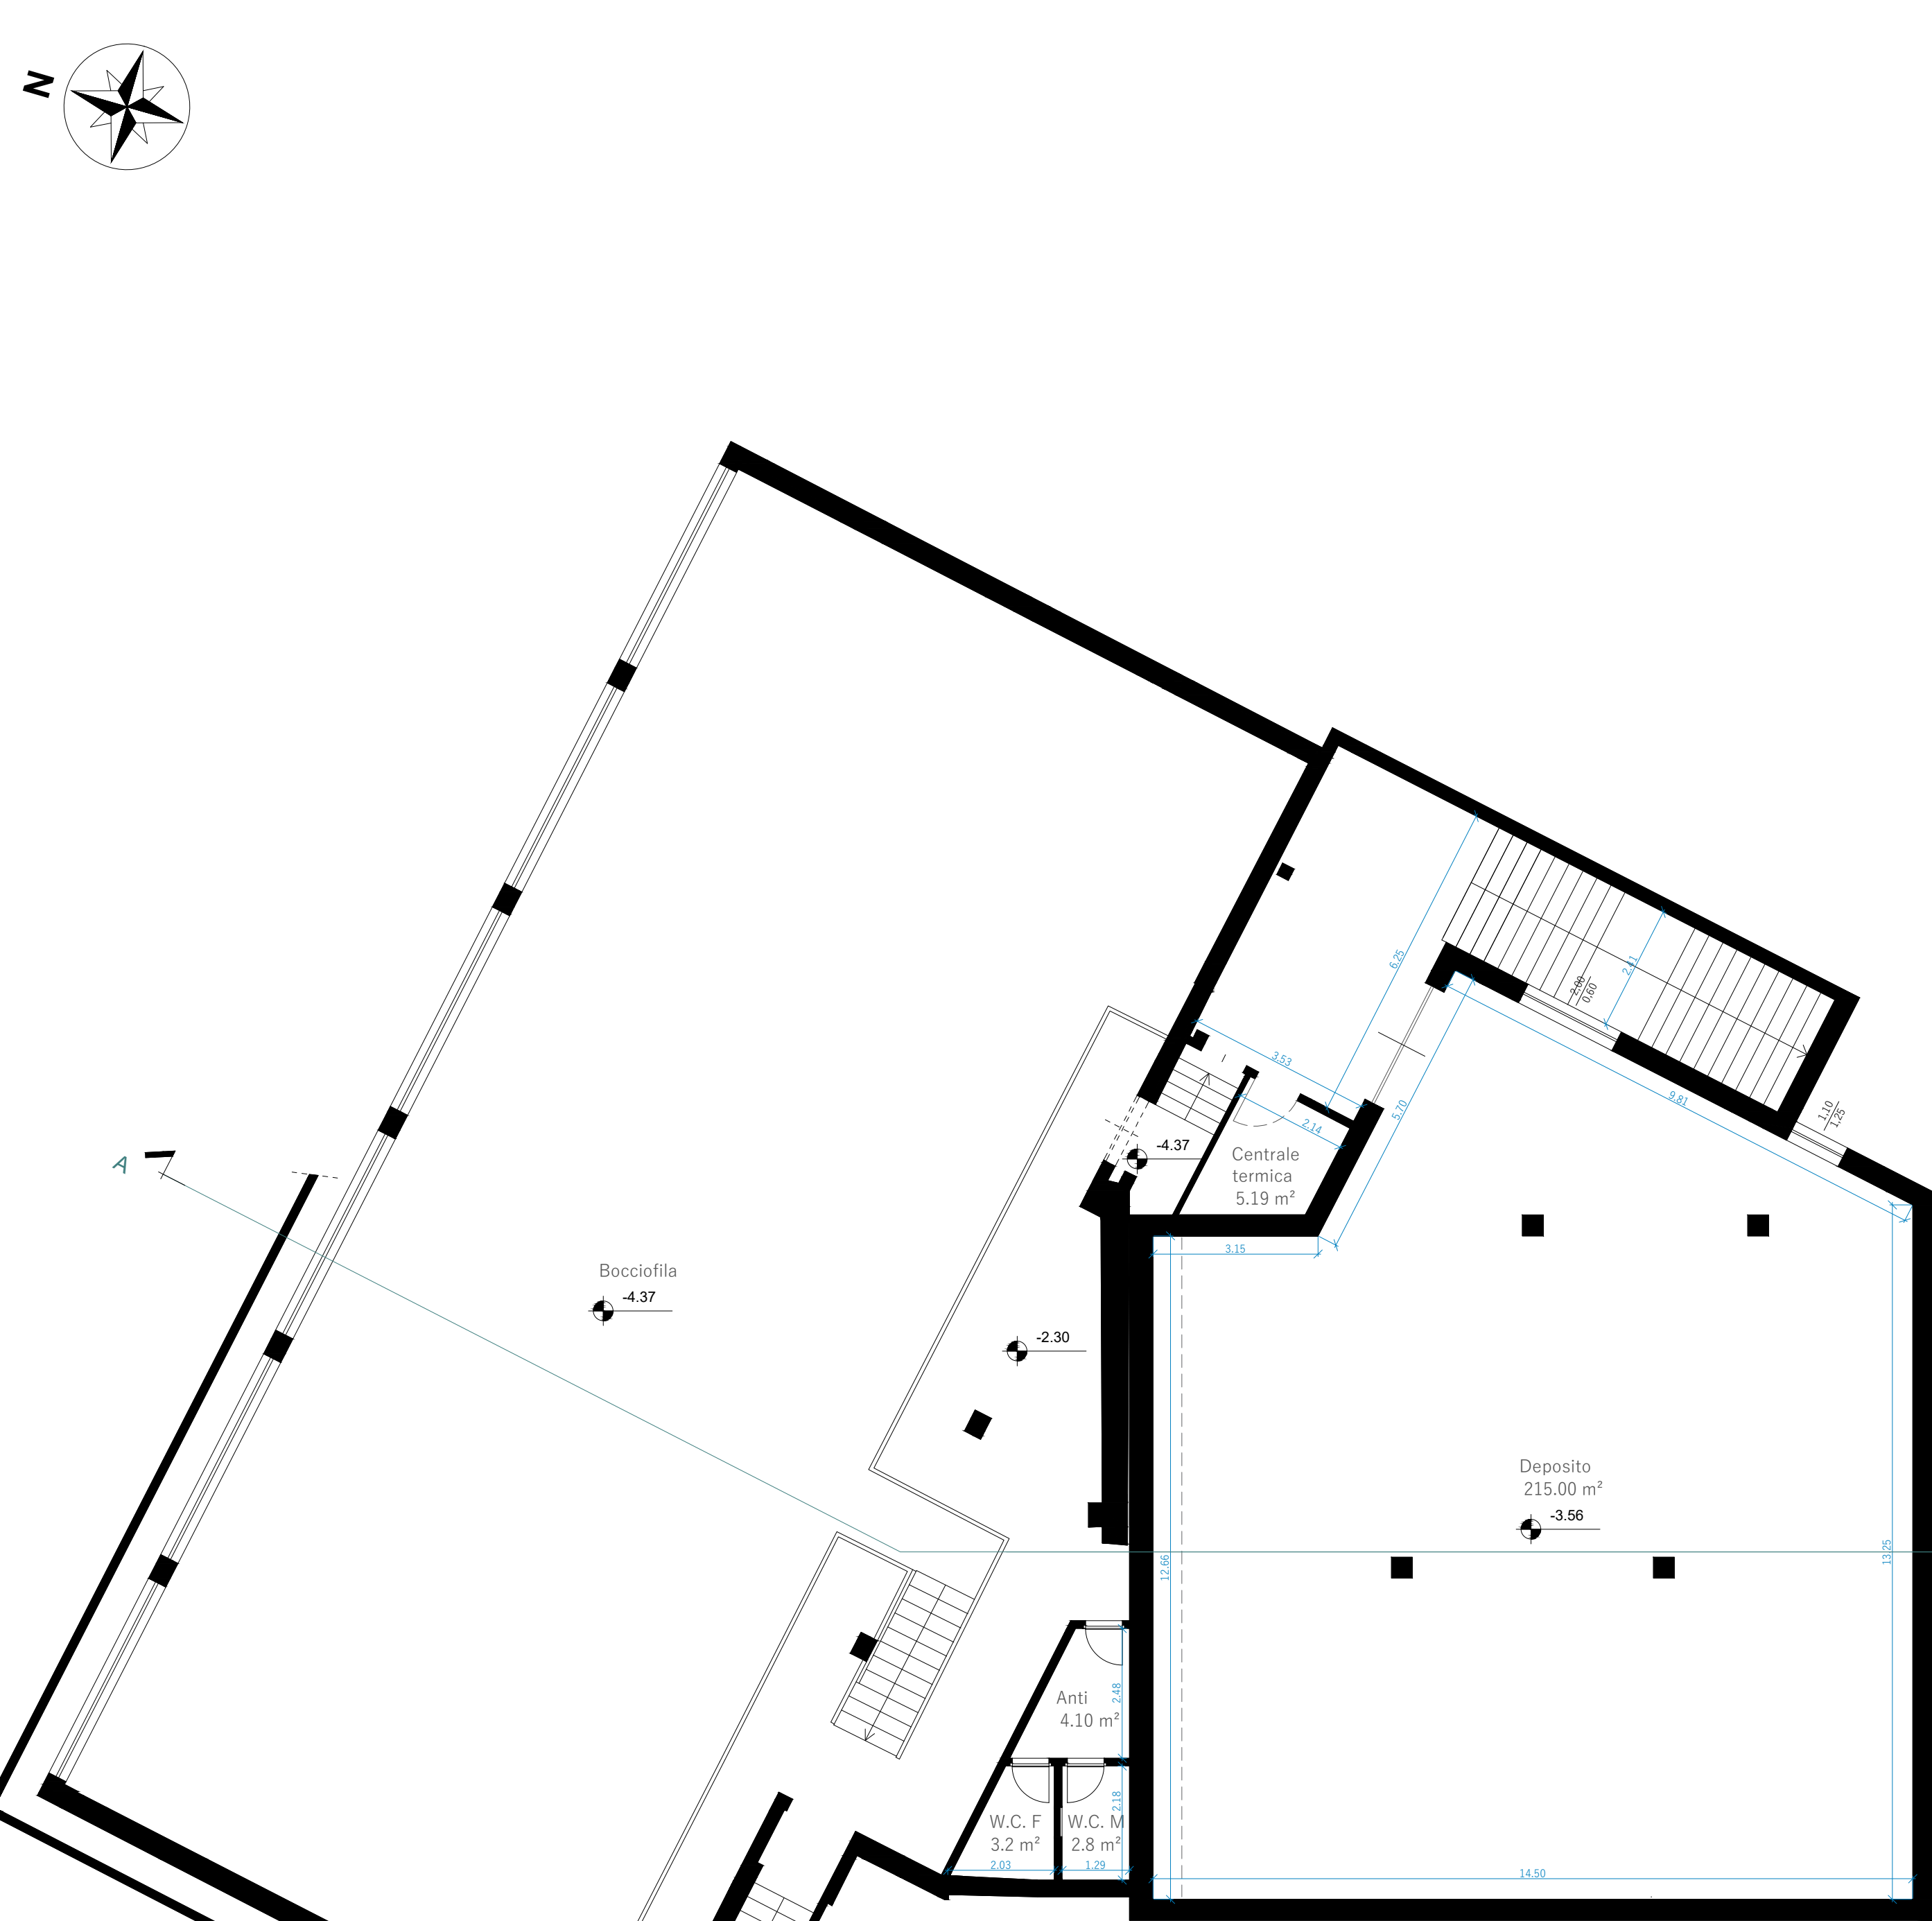


PIANTA PIANO INTERRATO

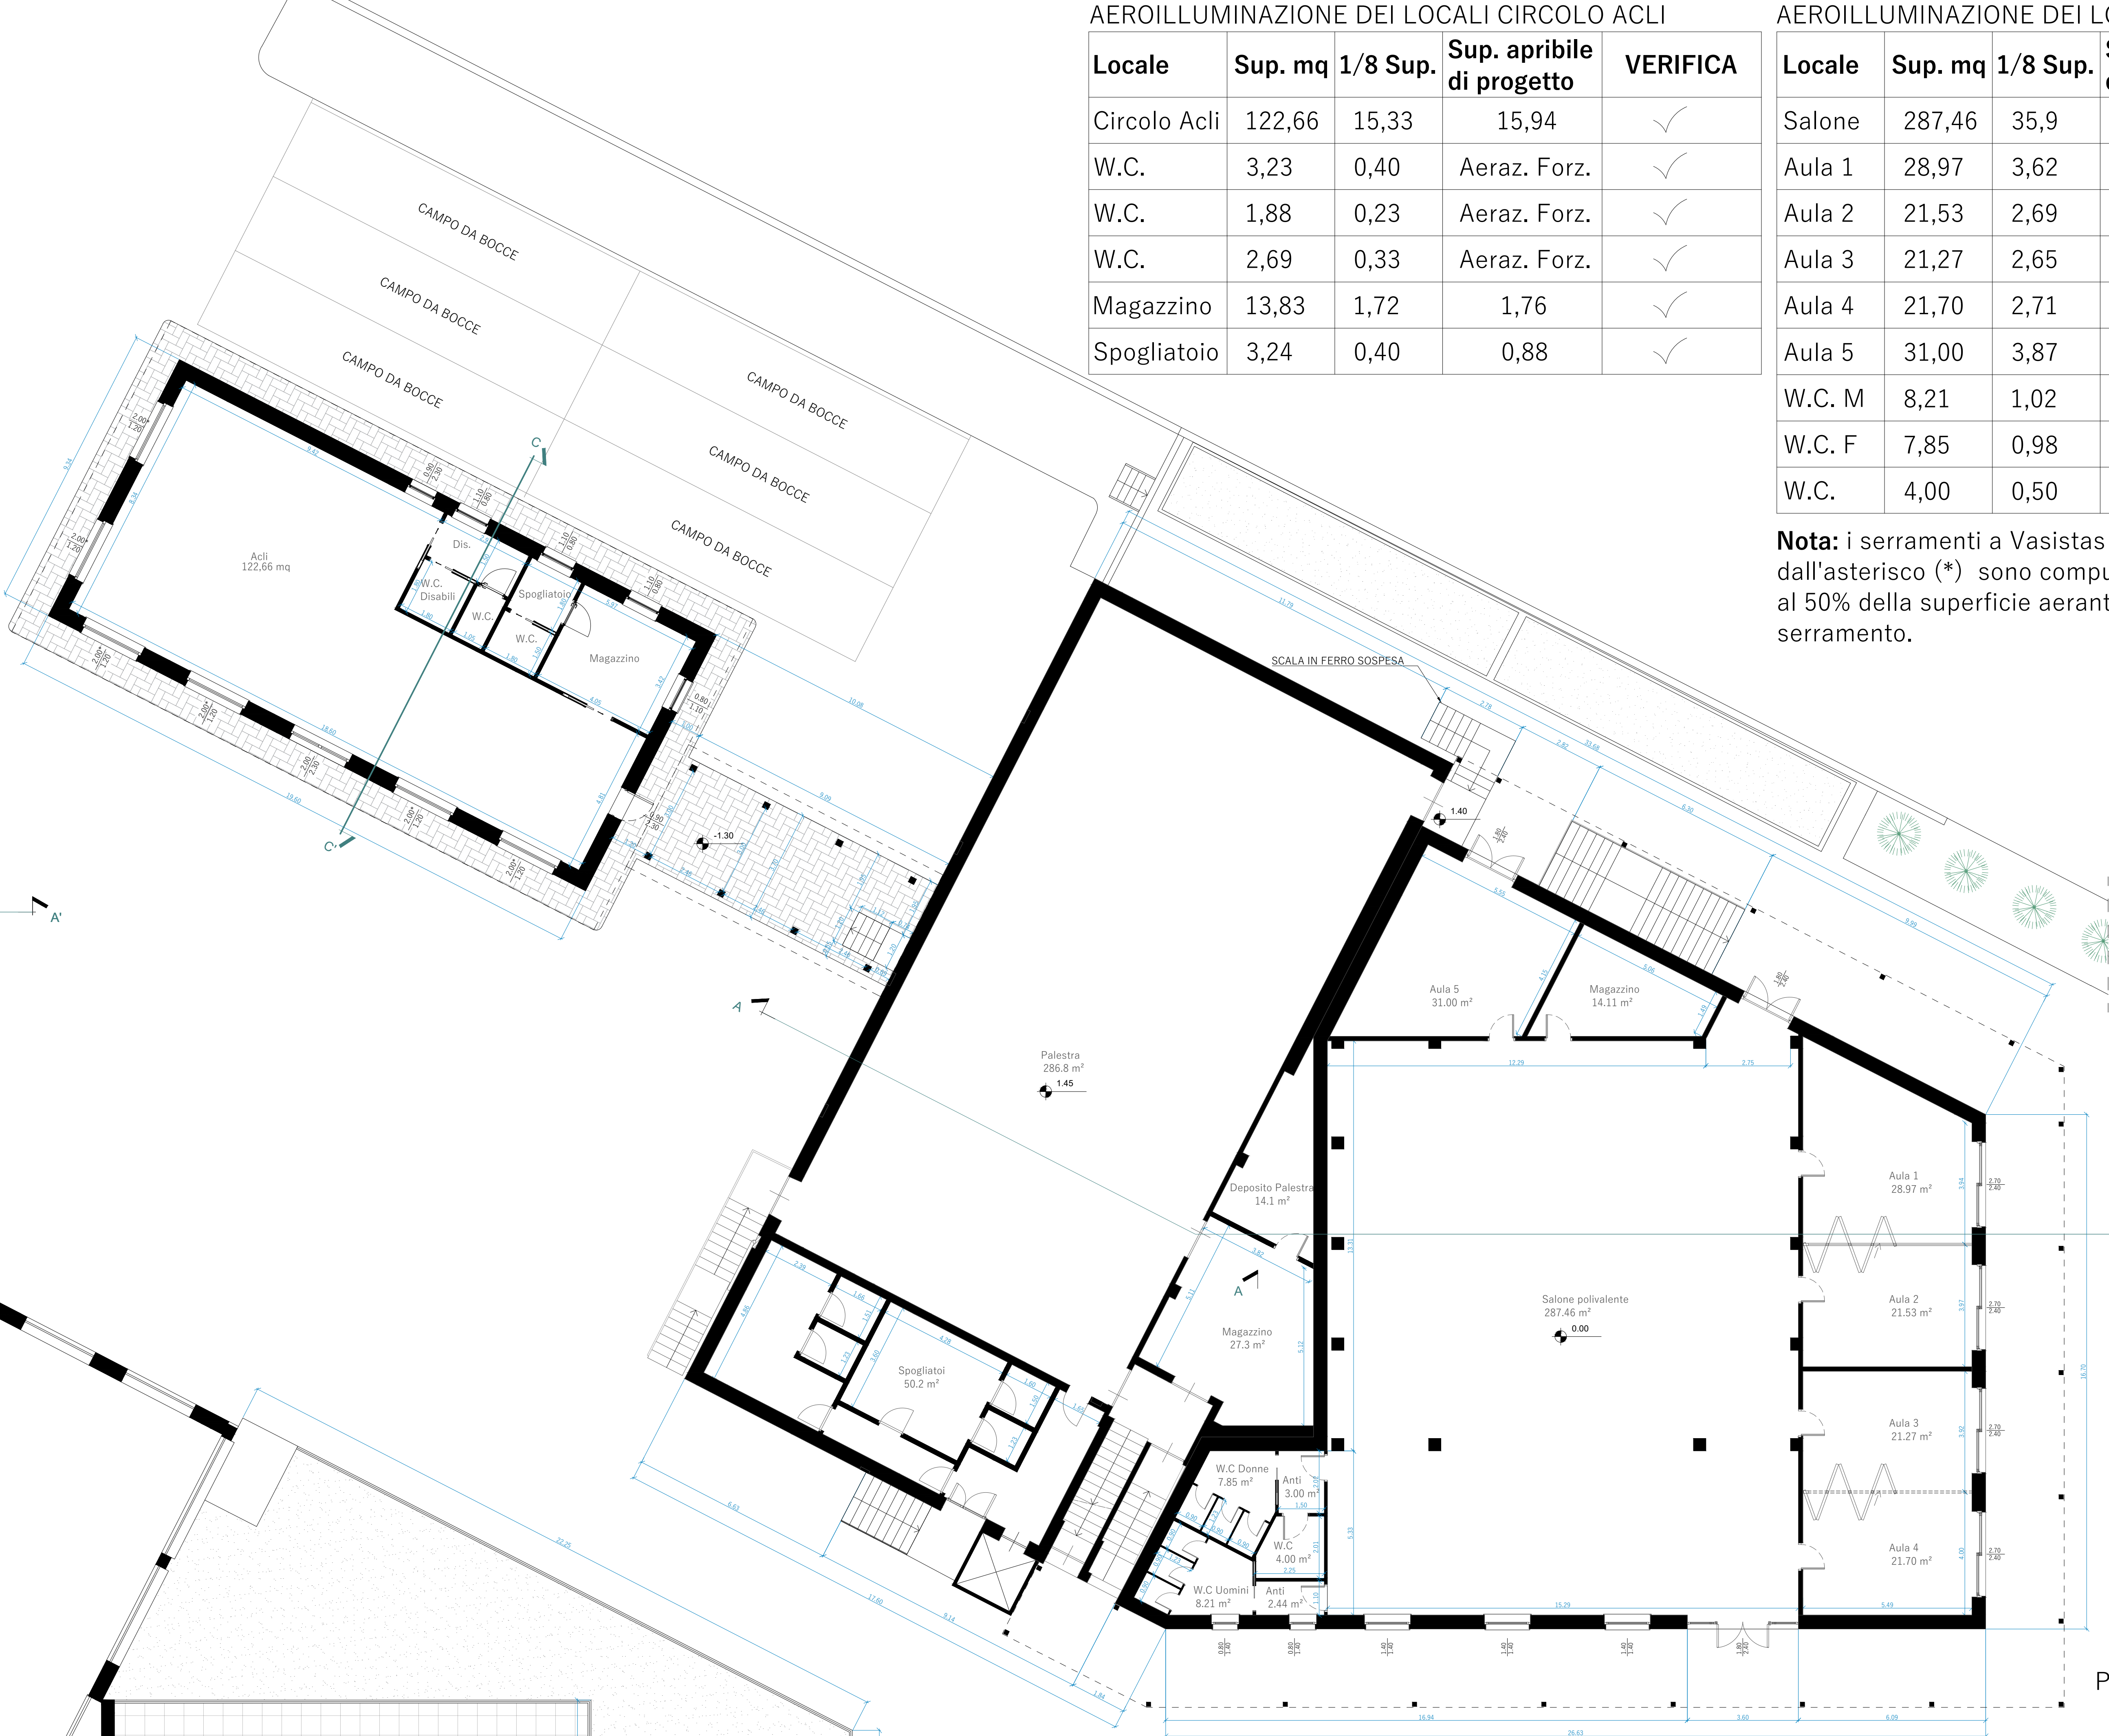

PIANTA PIANO TERRA

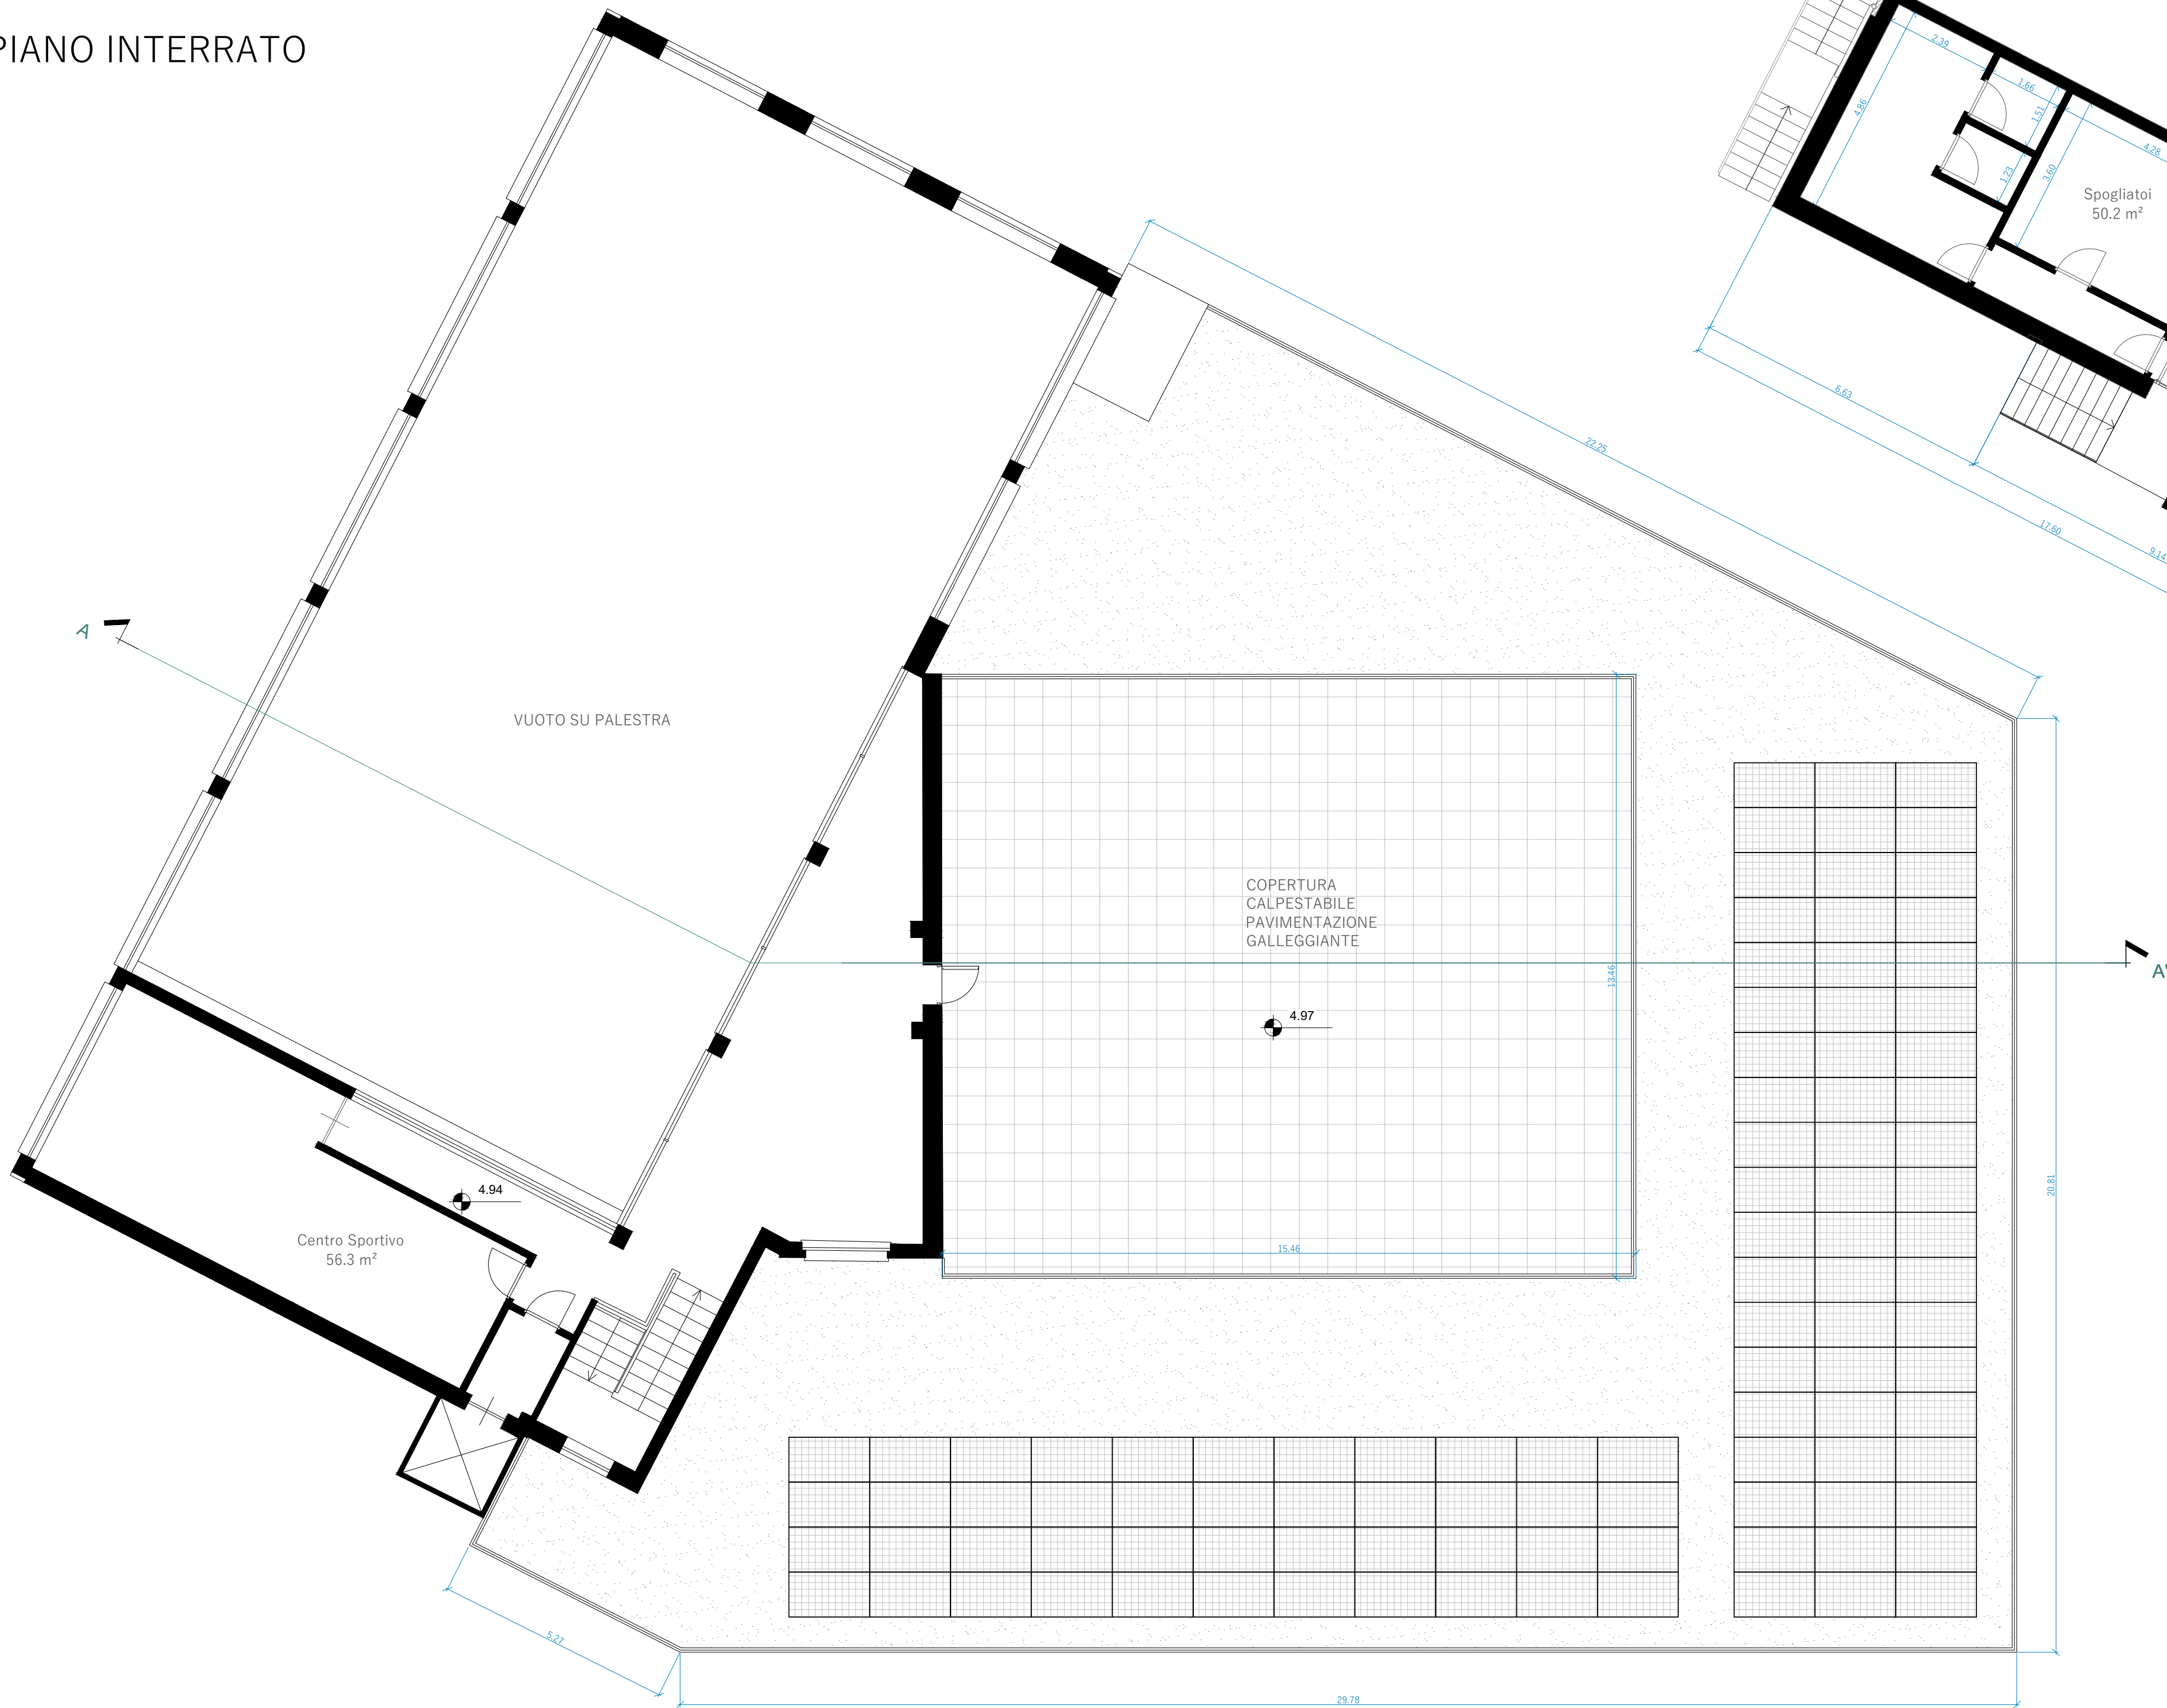


PIANTA PIANO PRIMO

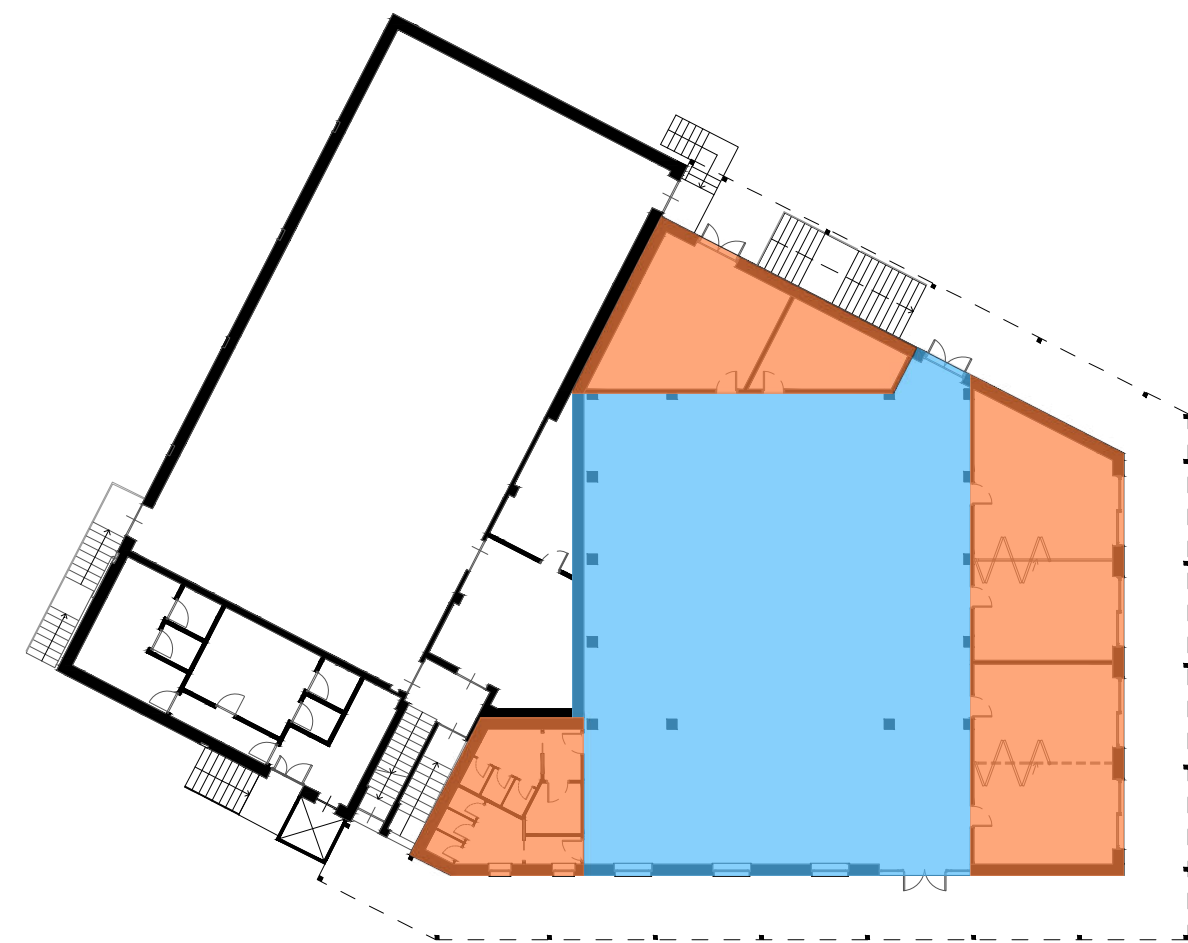

SUPERFICI

- Salone e vani accessori: 301,20 mq
- Aule e vani accessori: 201,90 mq
- Deposito interrato: 241,00 mq

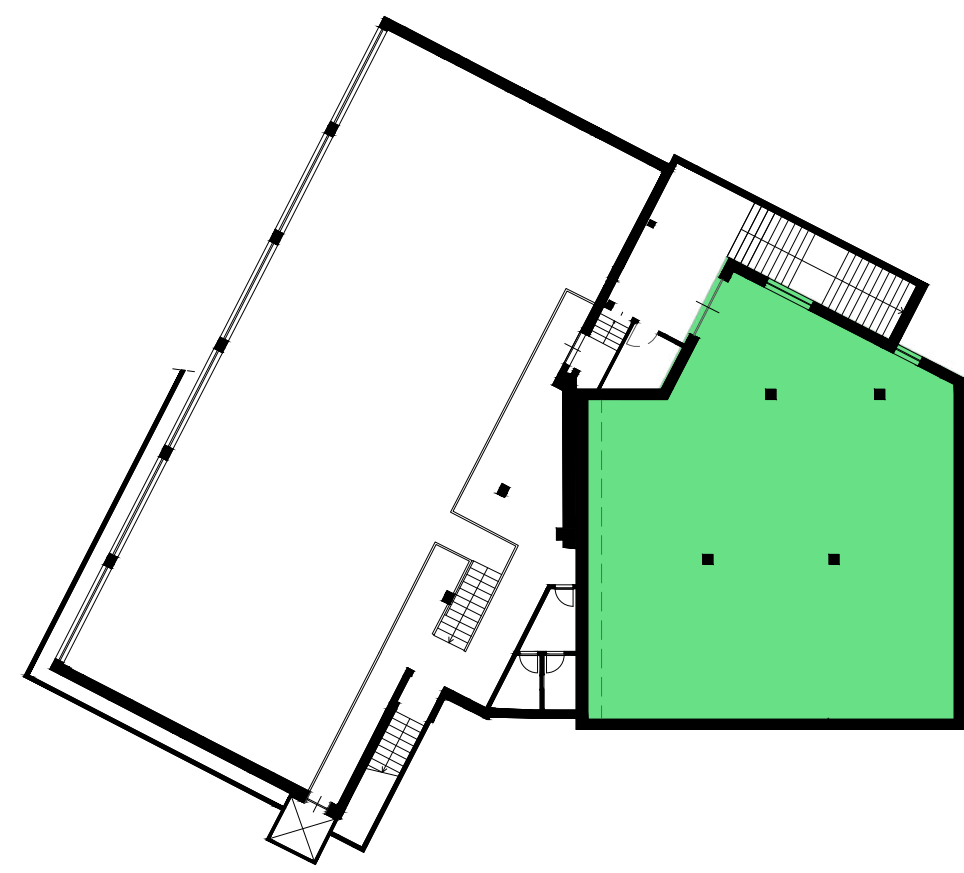

Stato di Progetto



magliano&morra

STUDIO D'INGEGNERIA
Ing. Luigi ERBA
Ing. Guido LERDA



COMMITTENTE
Parrocchia Madonna Delle Grazie

OGGETTO
P.T.E: Realizzazione di nuove aule, salone polivalente, nuova struttura acli e sistemazione dell'area esterna.

INDIRIZZO
via Cappa n. 1, 12100 Cuneo (CN)

TAVOLA
Piante - Stato di Progetto

NR.
3

SCALA
1:100

PROGETTISTI
Arch. Francesco Magliano
Ing. Guido Lerdà
Arch. Luca Massimino

DATA
24/01/2025