



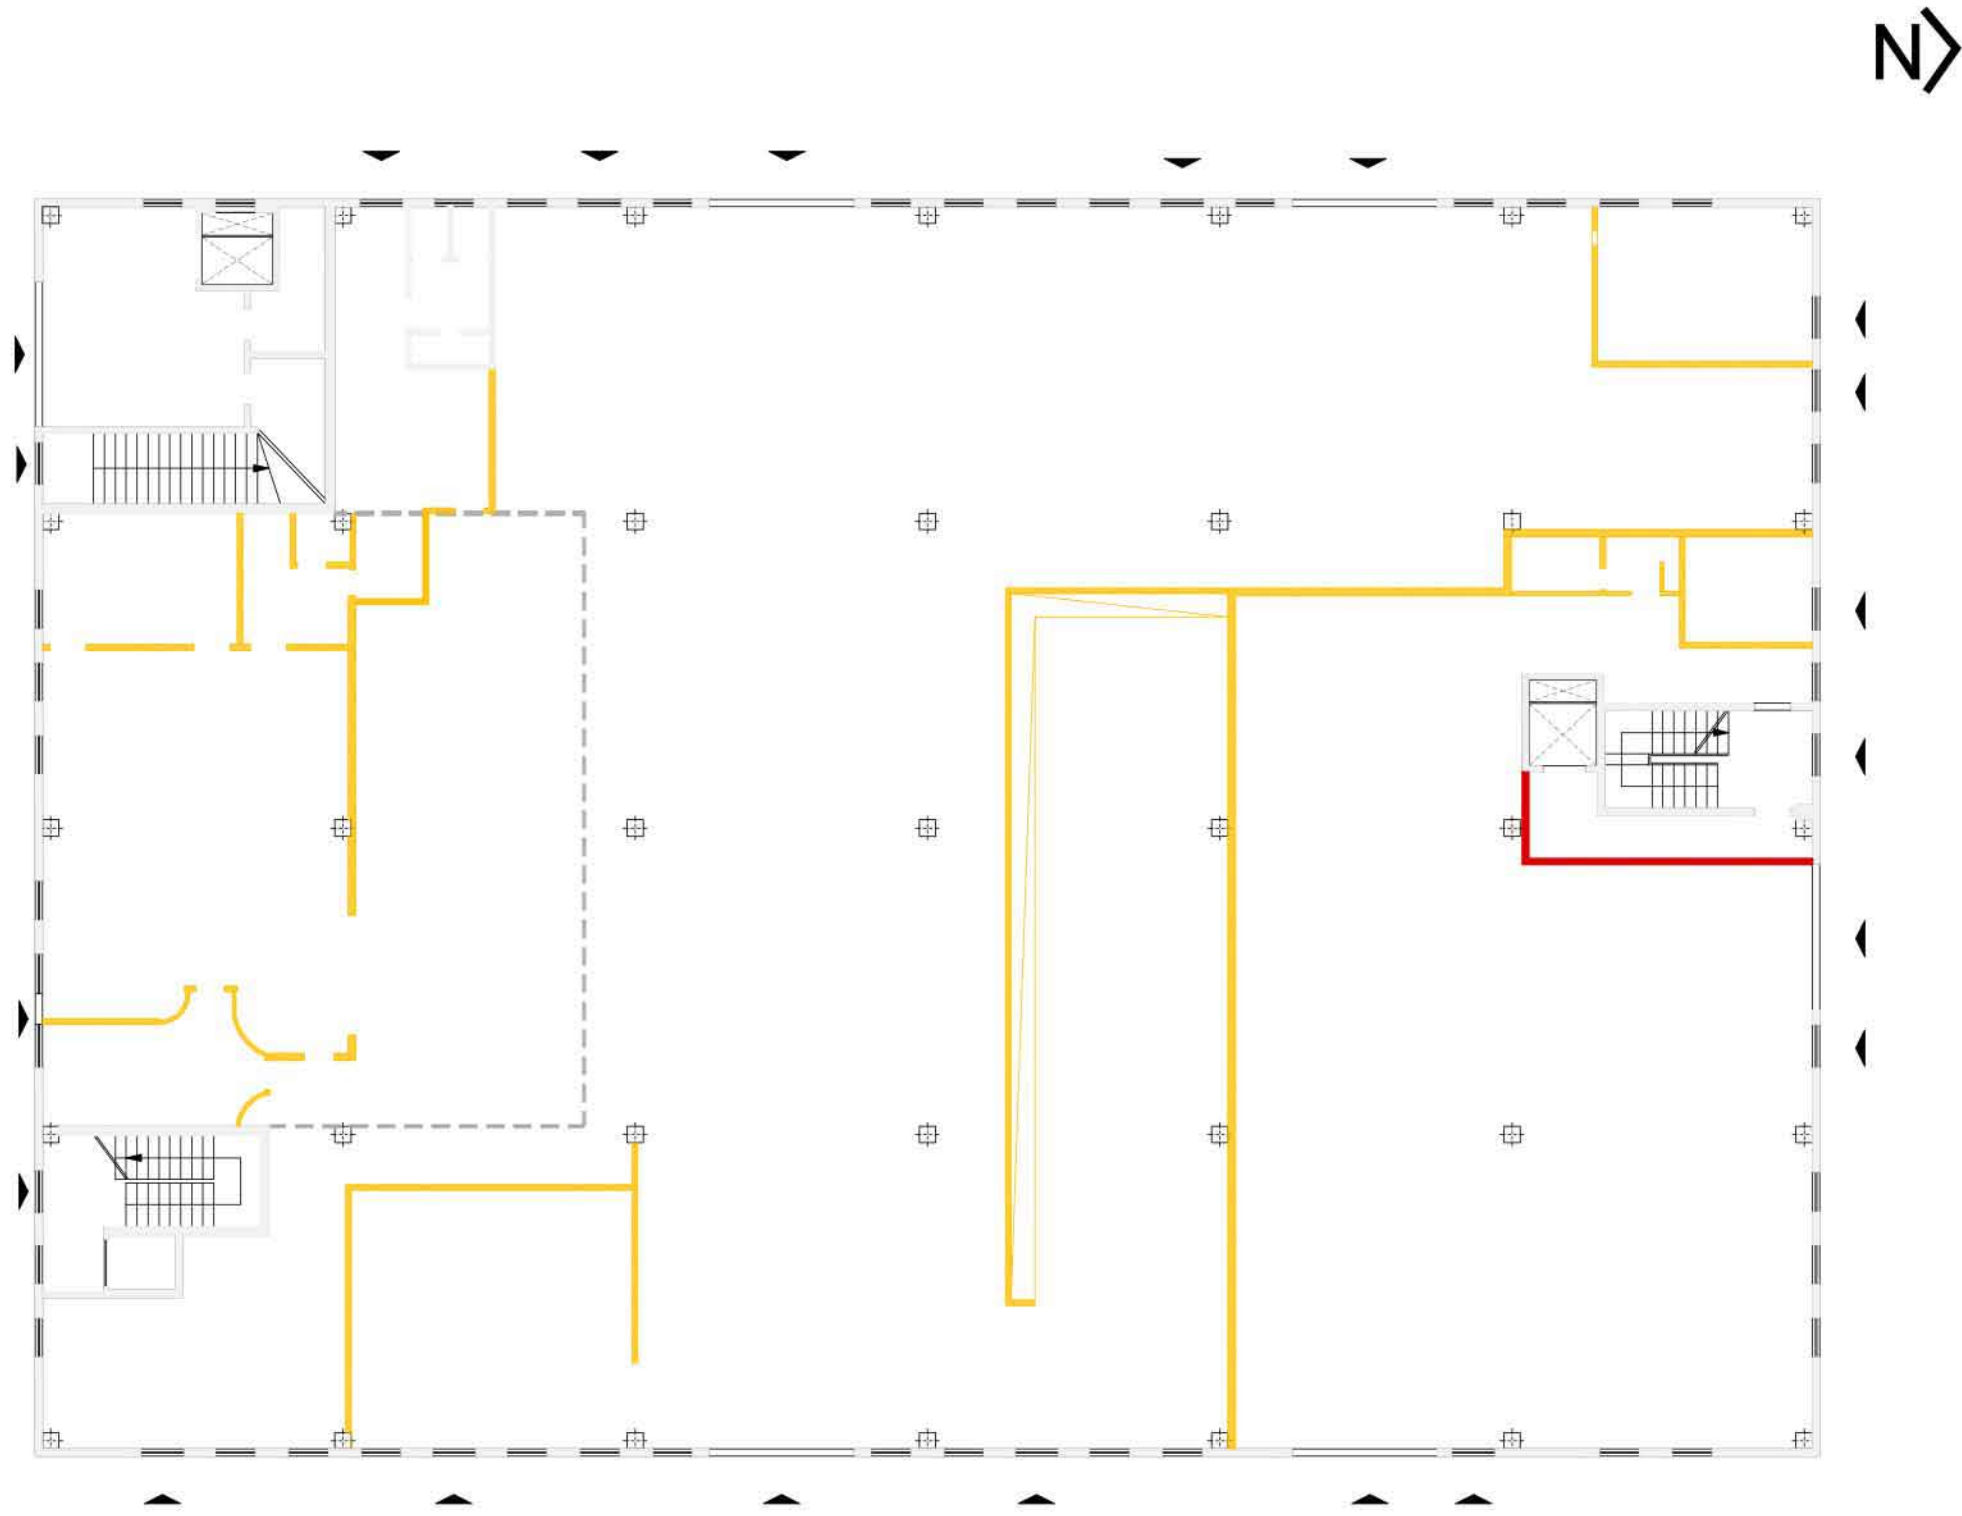

PIANTA PIANO TERRA
COMPARATIVA

1:200

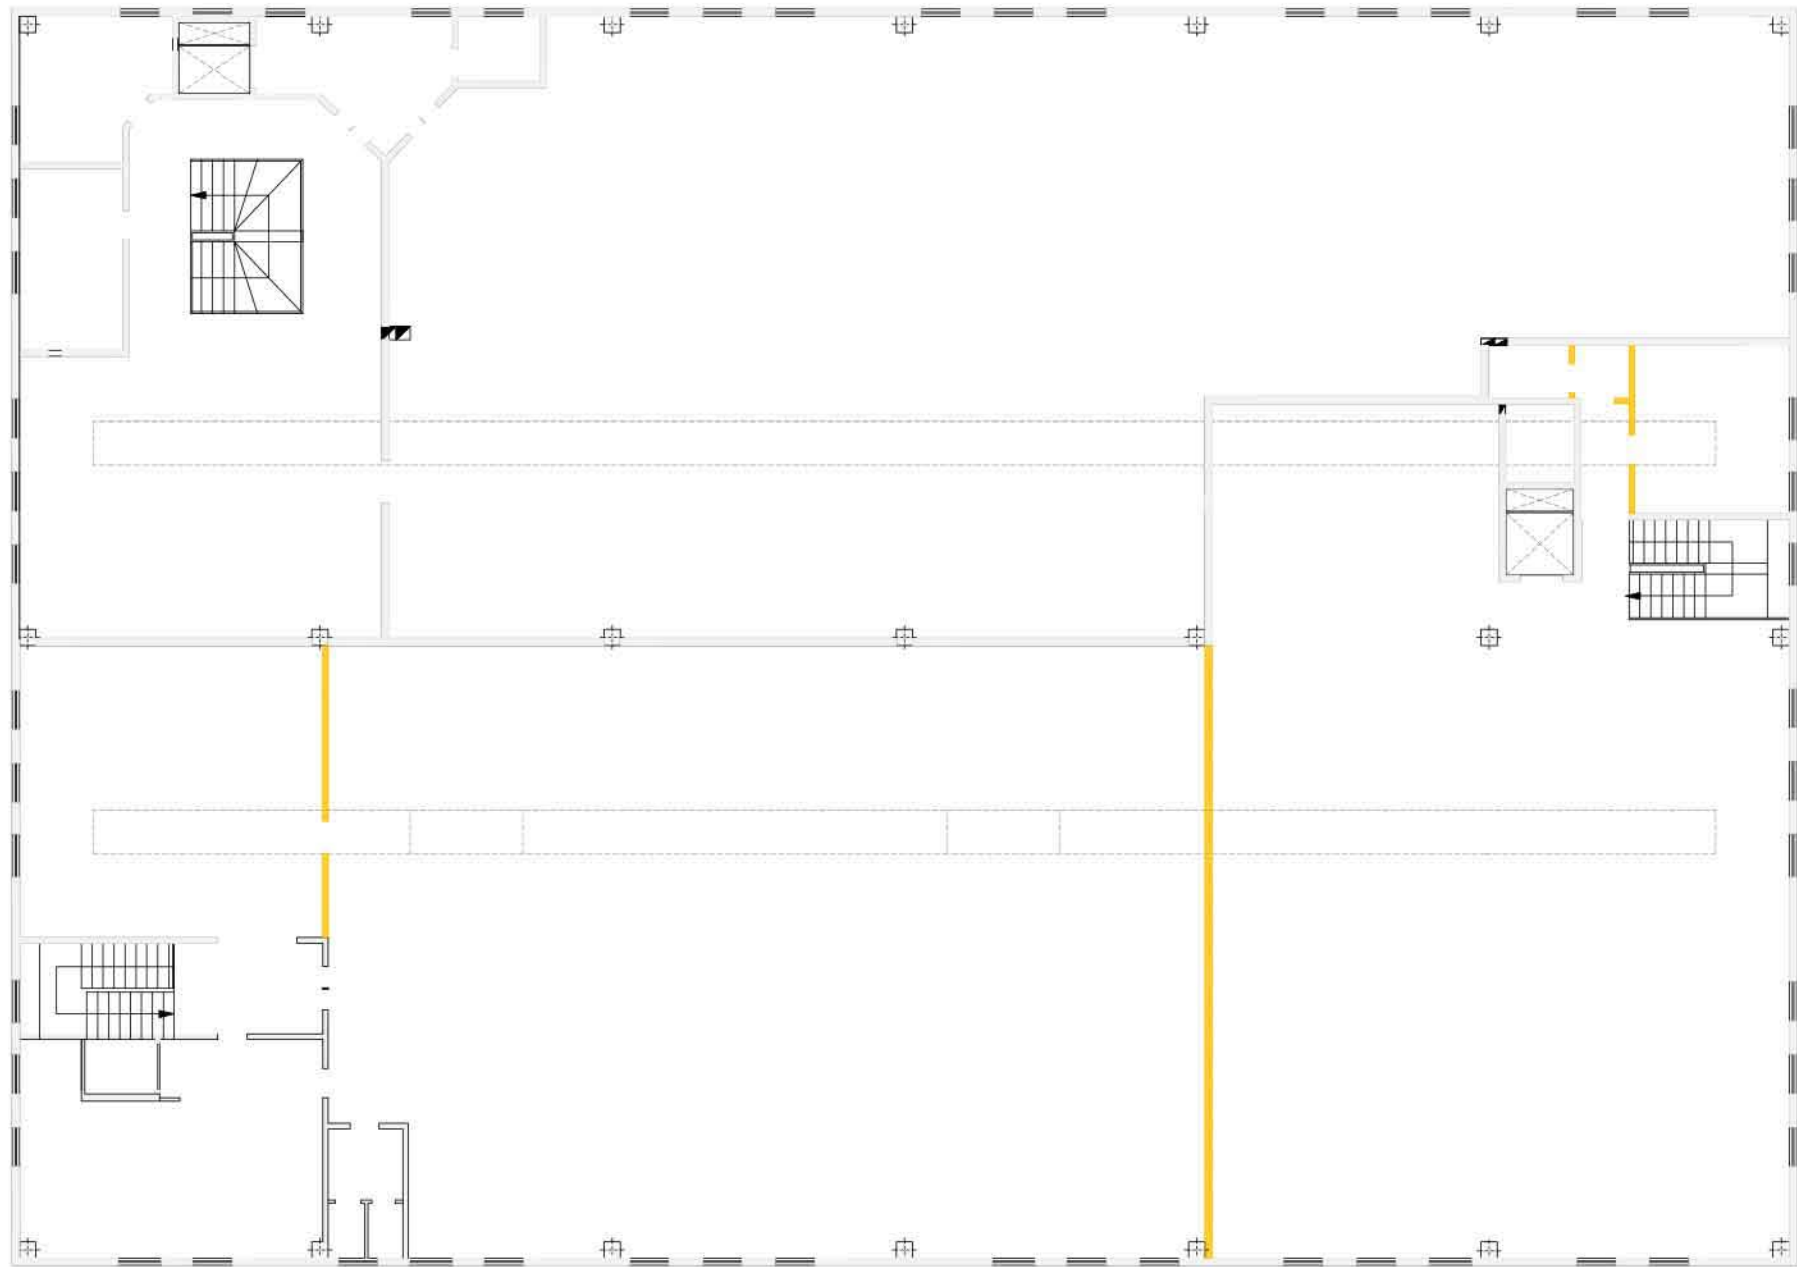

PIANTA PIANO PRIMO
COMPARATIVA

1:200

STUDIO TECNICO dott. architetto Umberto FINO Via Carlo Emanuele III, 21b 12100 CUNEO tel 0171-67943 fax 0171-603647 E-mail: archfino@cuneo.net	COMUNE CUNEO	
	PROVINCIA CUNEO	
	progetto PIANO ESECUTIVO CONVENZIONATO per cambio di destinazioni d'uso interne al fabbricato sito in via Tiziano Vecellio n.8 in zona di P.R.G. TC2b - B1	
	COMPARATIVA STATO DI FATTO - PROGETTO PIANO TERRA - PIANO PRIMO	
	il progettista	
	committente Soc. DAMAR DI TOSCANO AGOSTINO & C. Via Tiziano Vecellino Cuneo	
		scala 1:200
		tavola 10
	data	referimenti

- LEGENDA:
- DEMOLIZIONI
 - NUOVE COSTRUZIONI