

COMUNE	CUNEO
PROVINCIA	CUNEO
progetto	PIANO ESECUTIVO CONVENZIONATO
per cambio di destinazioni d'uso interne al fabbricato sito in	via Tiziano Vecellio n.8 in zona di P.R.G. TC2b - B1
	PIANTE STATO DI FATTO - PIANO TERRA

il progettista

committente

Soc. DAMAR DI TOSCANO AGOSTINO & C.
Via Tiziano Vecellino Cuneo

scala

1:100

tavola

4

data

riferimenti

designer

DESTINAZIONI
ESISTENTI

mq
PIANO TERRA

COMMERCIALE

68.50 mq

LABORATORIO QUOTIDIANI E PERIODICI

1200.27 mq


LABORATORIO ARTIGIANALE
SERRAMENTI IN ALLUMINIO

397.23 mq

LAVORAZIONE, ASSEMBLAGGIO,
COMMERCIALIZZAZIONE PRODOTTI E
APPARECCHIATURE ELETTRONICHE IN
GENERE

24.50 mq

tot 1690.50 mq

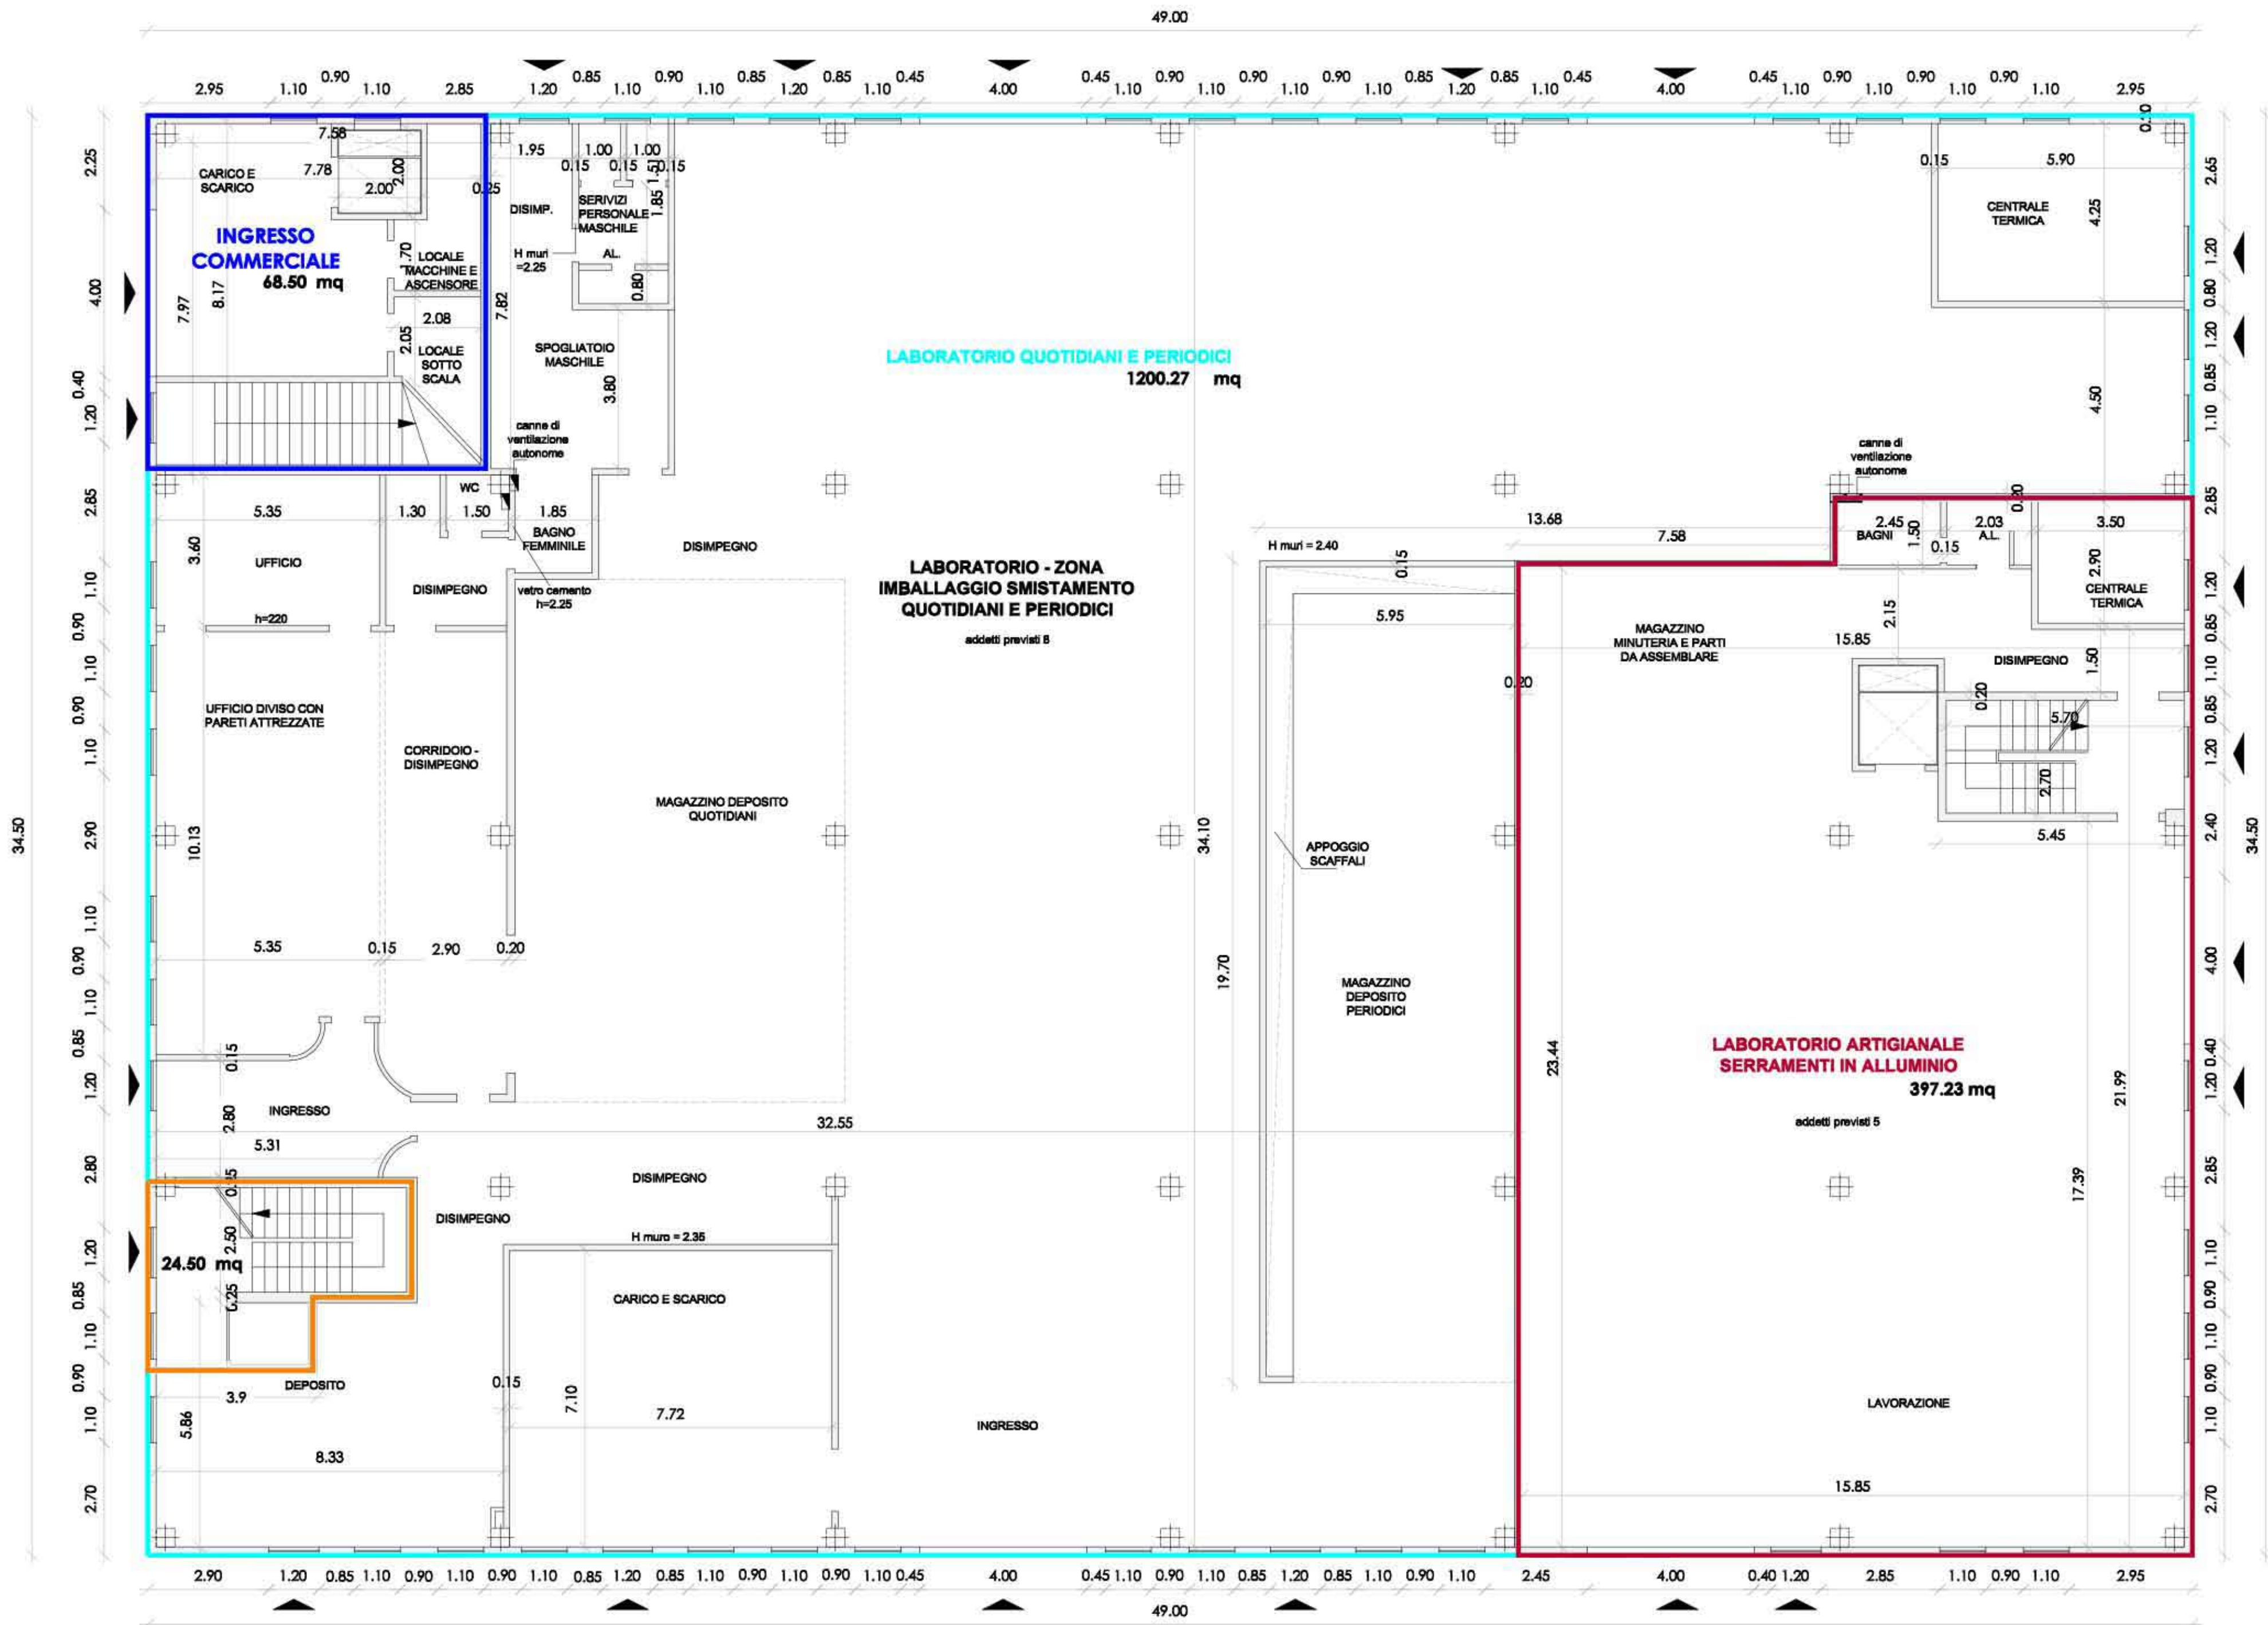

PIANTA PIANO TERRA
STATO DI FATTO

1:100