

COMUNE	CUNEO
PROVINCIA	CUNEO
progetto	PIANO ESECUTIVO CONVENZIONATO
per cambio di destinazioni d'uso interne al fabbricato sito in	via Tiziano Vecellio n.8 in zona di P.R.G. TC2b - B1
PIANTE STATO DI FATTO - PRIMO PIANO	

il progettista

committente

Soc. DAMAR DI TOSCANO AGOSTINO & C.
Via Tiziano Vecellino Cuneo

scala

1:100

tavola

5

data


riferimenti

designer



DESTINAZIONI ESISTENTI	mq PIANO PRIMO
COMMERCIALE e MAGAZZINO	730.70 mq
LABORATORIO ARTIGIANALE SERRAMENTI IN ALLUMINIO	397.40 mq
LAVORAZIONE, ASSEMBLAGGIO, COMMERCIALIZZAZIONE PRODOTTI E APPARECCHIATURE ELETTRONICHE IN GENERE	562.40 mq

tot 1690.50 mq

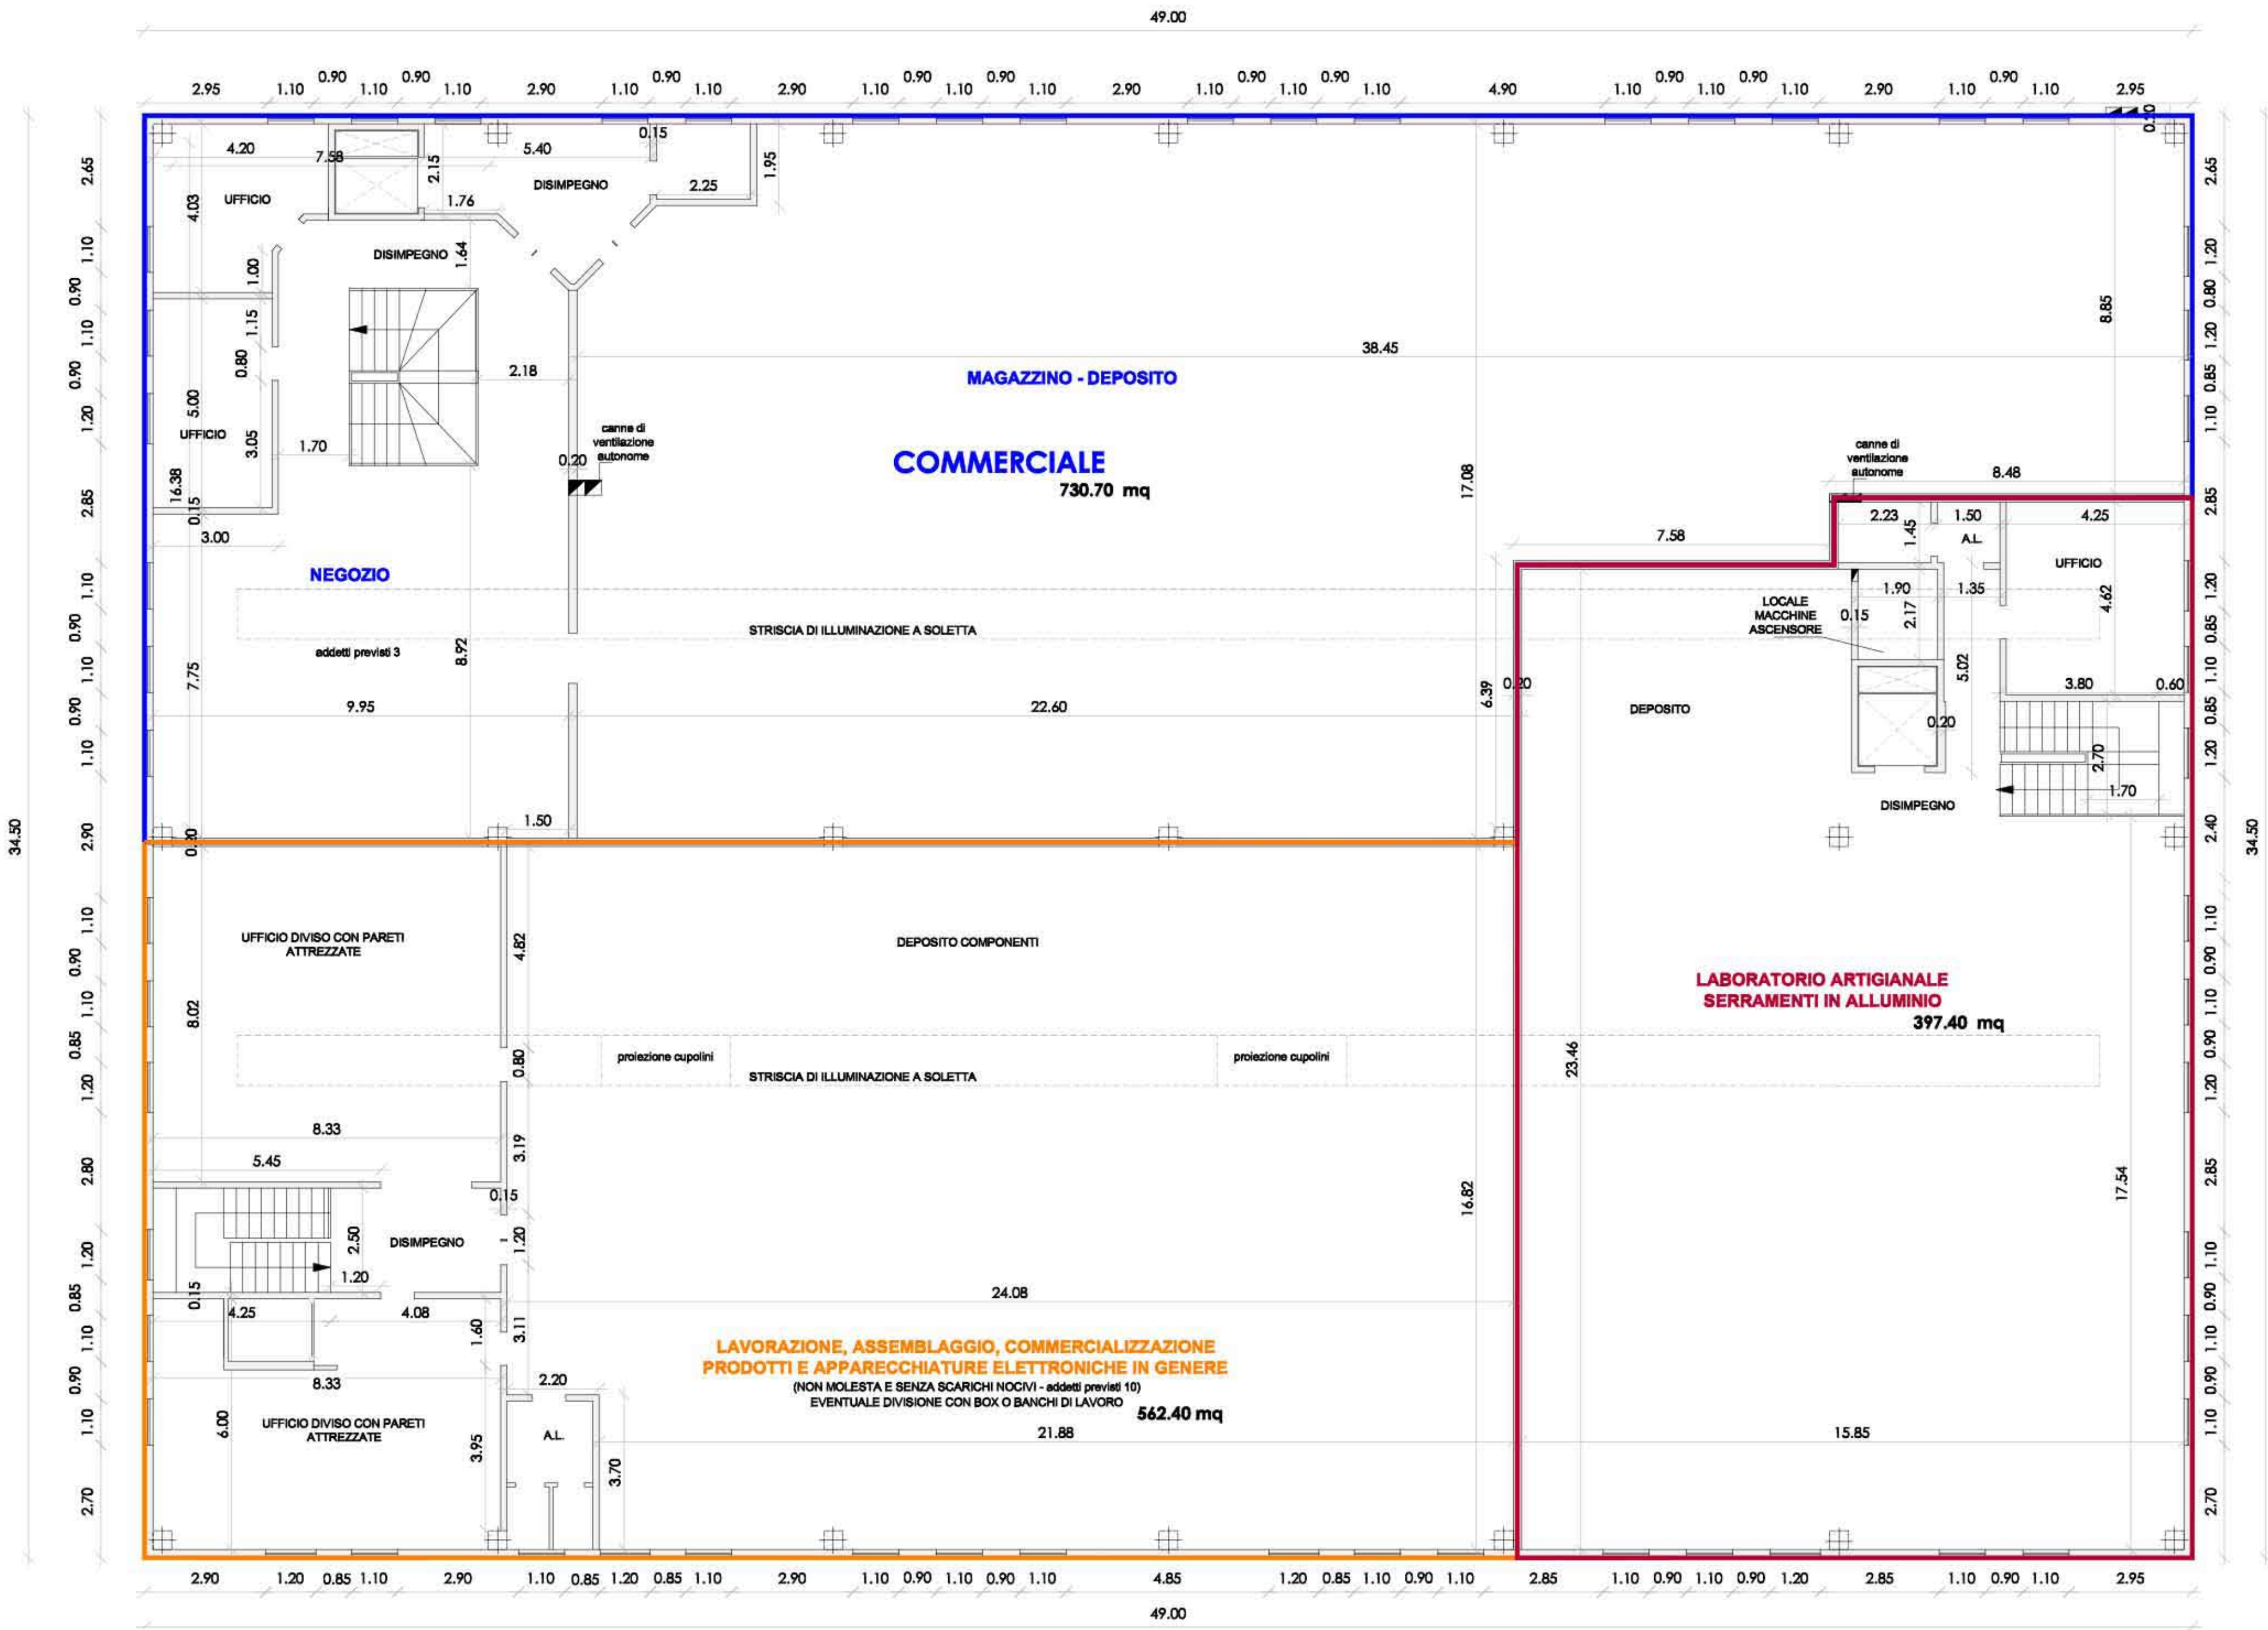

PIANTA PIANO PRIMO
STATO DI FATTO

1:100