

PROVINCIA DI CUNEO

redatto ai sensi. art. 43 L.R.U.56/77 e s.m.e.i.

- AR.1 - CORSO ALCIDE DE GASPERI * COMPARTO 2subA

Sig.ra MARTINI Vanna

scale
VARIE

data

riferimenti

G:\LAVORI PAOLO\PECROVERE_VIA PERTINI

TAV 20-22

Dott. Arch. FINO Umberto

STUDIO TECNICO

dott. architetto
Umberto FINO

Via Carlo Emanuele III n. 21/B
12100 CUNEO

tel: 017167943
fax: 0171603647
mail: archfino@cuneo.net

ELABORATI ALLEGATI.

TAV. 20 PIANTE TIPOLOGIE EDILIZIE SCALA 1:200

TAV. 21 PROSPETTI TIPOLOGIE EDILIZIE SCALA 1:200

TAV. 22 RENDERING E VISTE PROSPETTICHE

COMUNE DI CUNEO

PROVINCIA DI CUNEO

PROGETTO PRELIMINARE di
PIANO ESECUTIVO CONVENZIONATO
redatto ai sensi art. 43 L.R.U.56/77 e s.m.e.i.
ZONA DI P.R.G.C. - AR -
Ambiti di riqualificazione urbana

- AR.1 - CORSO ALCIDE DE GASPERI * COMPARTO 2subA

COMMITTENTI:

Sig.ra ARIONE Laura

Sig.ra ARIONE Nicole

Sig.ra ARIONE Rosanna

Sig.ra MARTINI Vanna

PIANTE - TIPOLOGIE EDILIZIE


scale
1:200

data


riferimenti
QUANTITARIO PRELIMINARE DA PRENDERE

TAV
20

PIANTA PIANO TERRA - TIPOLOGIA AR.1
- Scala 1: 200

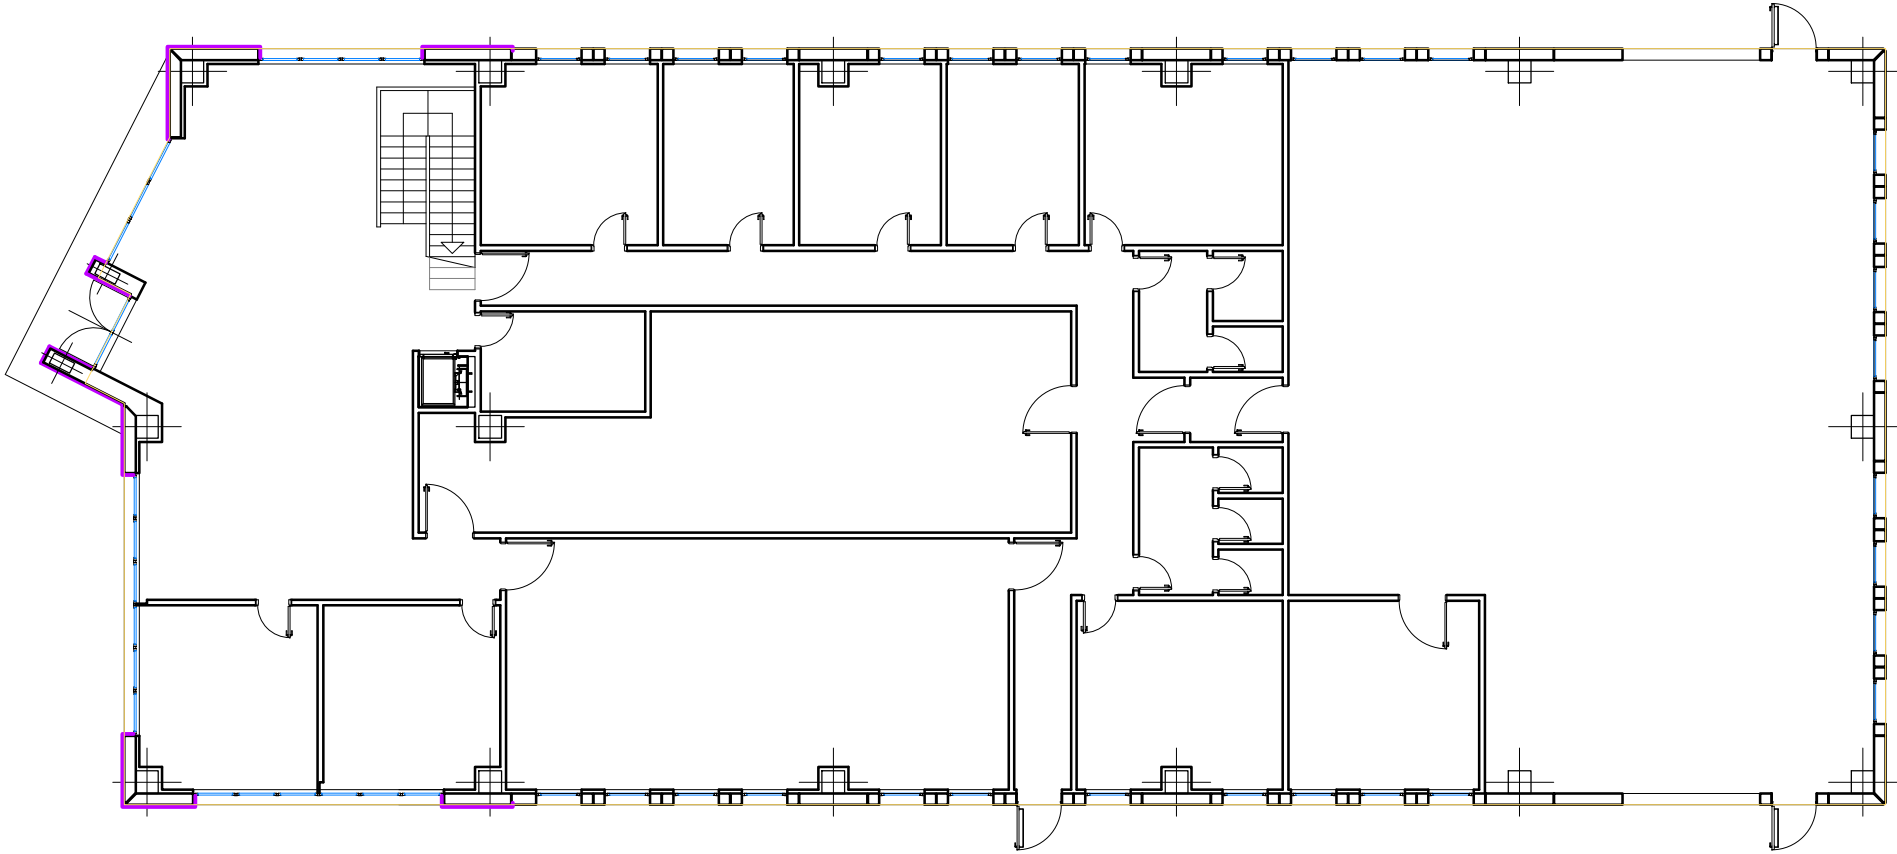

PIANTA PIANO PRIMO - TIPOLOGIA AR.1
- Scala 1: 200

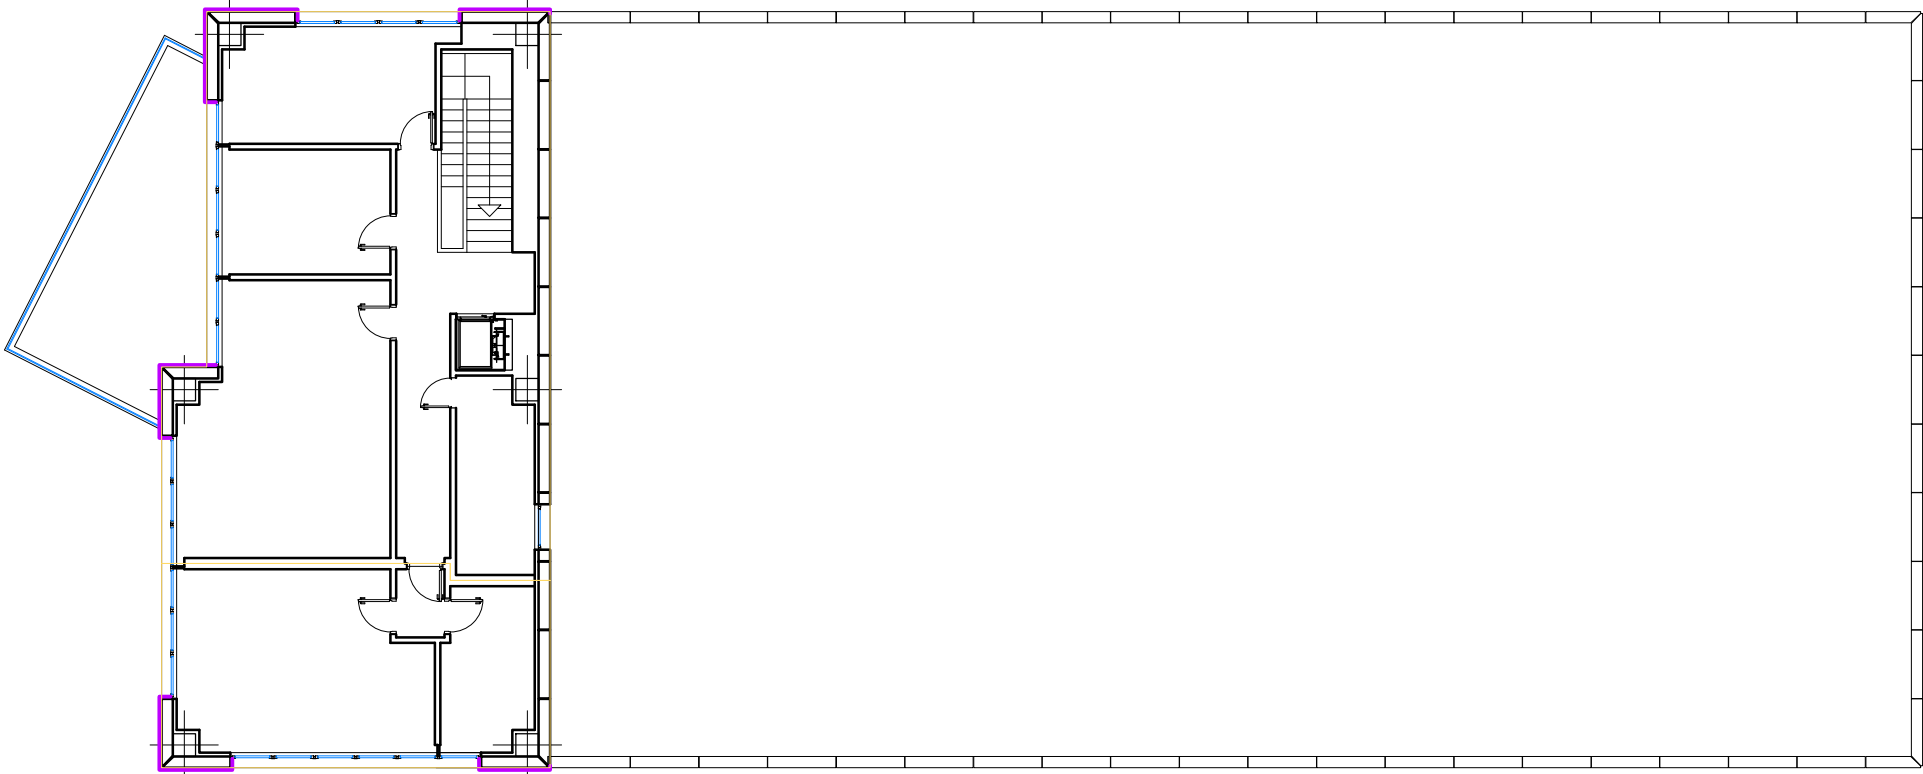

COMUNE DI CUNEO

PROVINCIA DI CUNEO

PROGETTO PRELIMINARE di
PIANO ESECUTIVO CONVENZIONATO
redatto ai sensi. art. 43 L.R.U.56/77 e s.m.e.i.
ZONA DI P.R.G.C. - AR -
Ambiti di riqualificazione urbana

- AR.1 - CORSO ALCIDE DE GASPERI * COMPARTO 2subA

COMMITTENTI:

Sig.ra ARIONE Laura

Sig.ra ARIONE Nicole

Sig.ra ARIONE Rosanna

Sig.ra MARTINI Vanna

PROSPETTI - TIPOLOGIE EDILIZIE

scale
1:200

data

riferimenti
DI LAVORO PAGLO PRECORSORE DA PERIRE

TAV 21



COMUNE DI CUNEO		PROVINCIA DI CUNEO	
PROGETTO PRELIMINARE di PIANO ESECUTIVO CONVENZIONATO redatto ai sensi art. 43 L.R.U.56/77 e s.m.e.i. ZONA DI P.R.G.C. - AR - Ambiti di riqualificazione urbana			
- AR.1 - CORSO ALCIDE DE GASPERI * COMPARTO 2subA			
COMMITTENTI:	Sig.ra ARIONE Laura		
	Sig.ra ARIONE Nicole		
	Sig.ra ARIONE Rosanna		
	Sig.ra MARTINI Vanna		
scale	data	riferimenti	TAV
© LAVORO PAGATO PRECEDERE DA PERM			

