



REGIONE PIEMONTE
PROVINCIA DI CUNEO
COMUNE DI CUNEO

PIANO ESECUTIVO CONVENZIONATO
ZONA ATF2.SP1 DEL PRG VIGENTE
FRAZIONE SPINETTA

TAV. 5 - TIPOLOGIE EDILIZIE:
Edifici Residenziali

scala 1:200


PROponenti:
PORTA ROSSA S.P.A.
RUA' 94 s.s.
LINGUA Biagio
LINGUA Sebastiano
PELLEGRINO Teresa
COMETTO Giorgio
COMETTO Bruna

Progettisti:
Ing. LERDA Guido
Arch. LAVAGNA Alessandro
Geom. MARTINO Dario

DATA:
DICEMBRE 2013

TIPOLOGIA A
ville a schiera
Lotti 1-2-3-4-5-6-8-9-10


VILLE A SCHIERA TIPO
PIANTA PIANO TERRA
scala 1:200

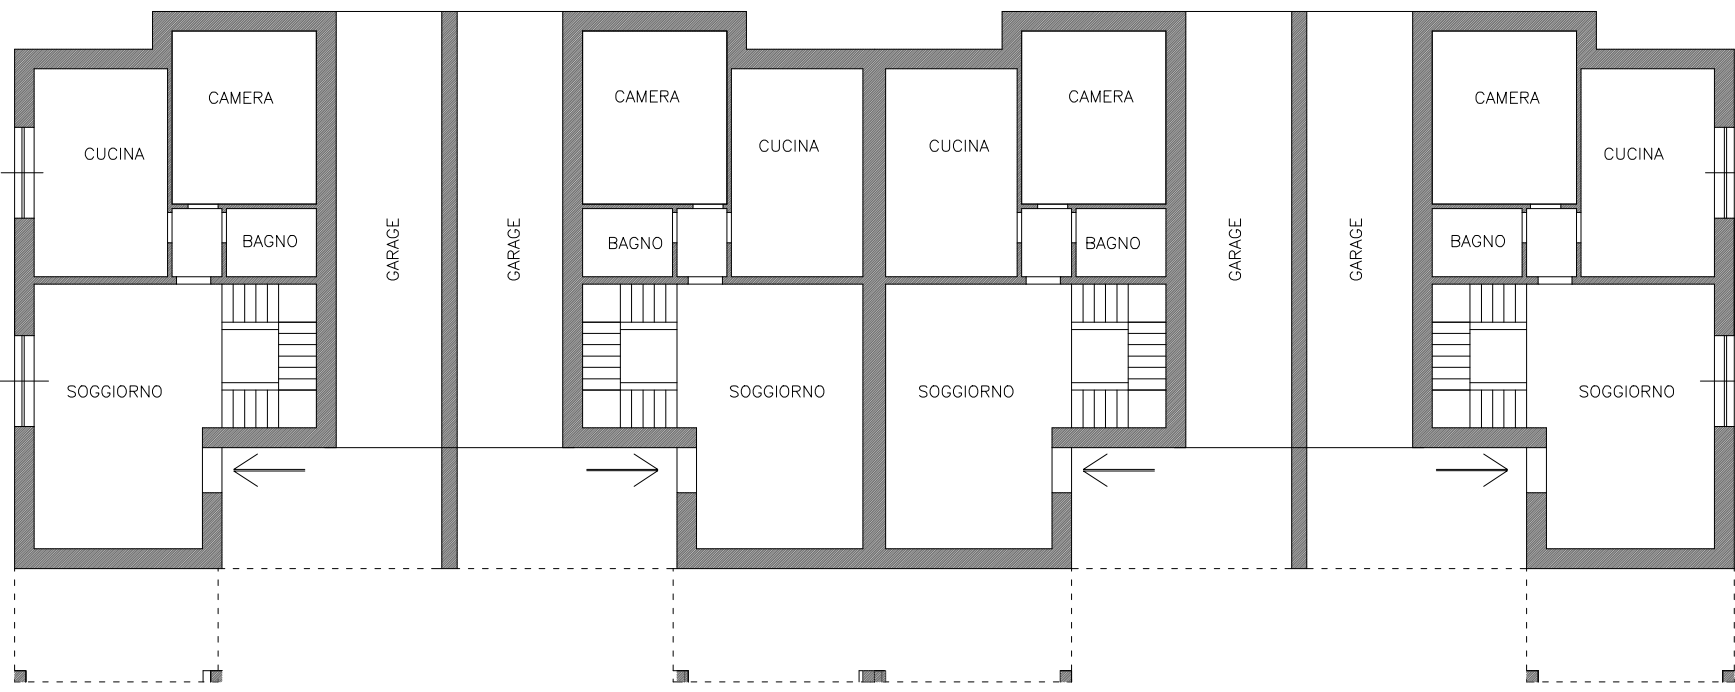

PIANTA PIANO PRIMO
scala 1:200




SEZIONE TRASVERSALE
scala 1:200

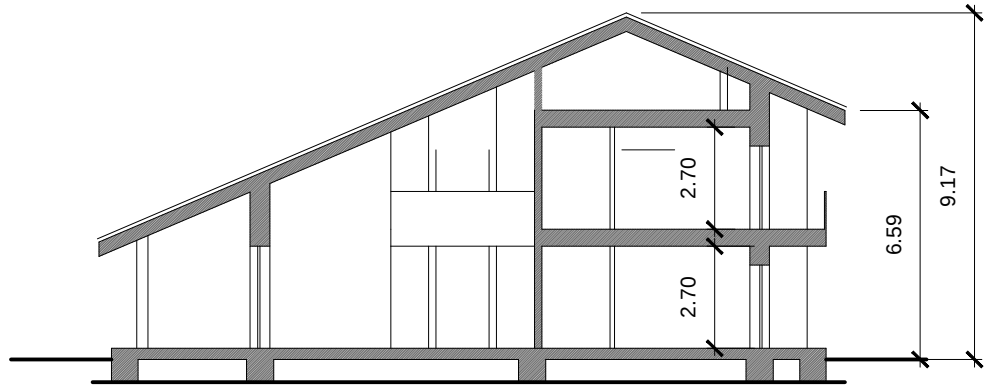


TIPOLOGIA B
ville uni o bifamiliari
Lotti 7-11-12-13-14-16-17-18-19-20-21-22-23-24-25


VILLA BIFAMILIARE TIPO
PIANTA PIANO TERRA
scala 1:200

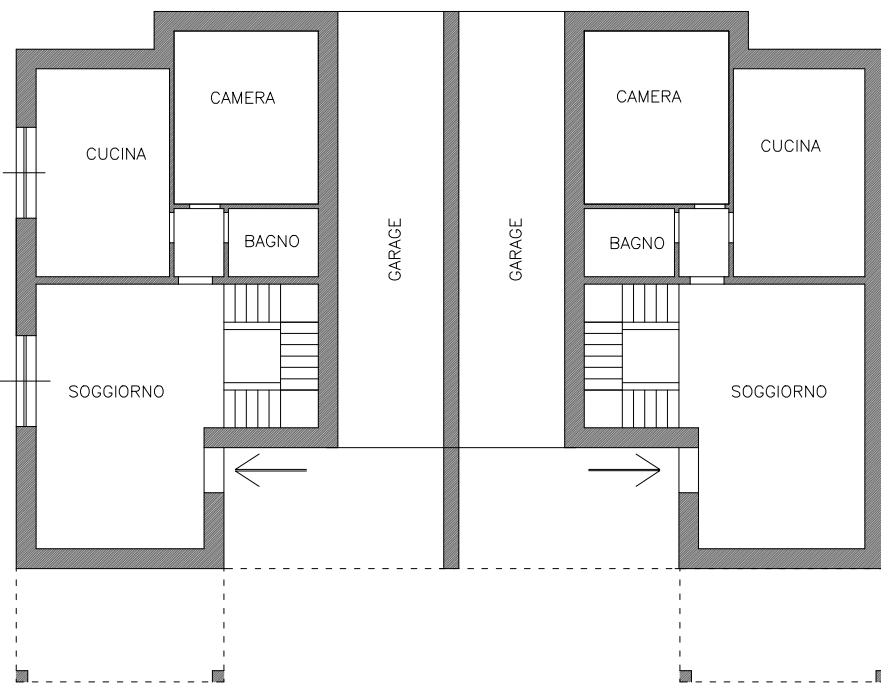


PIANTA PIANO PRIMO
scala 1:200

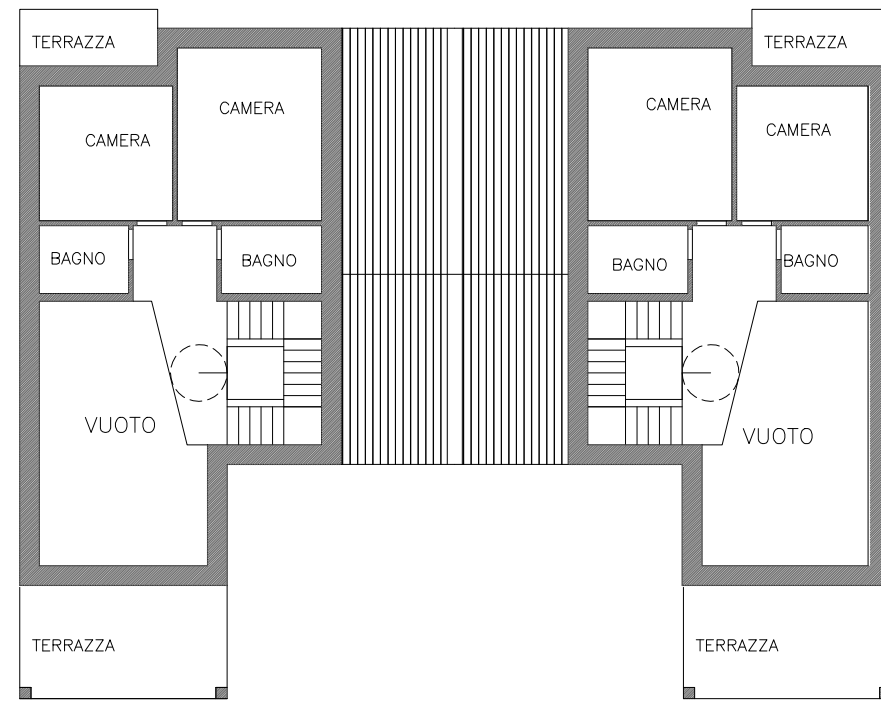


SEZIONE TRASVERSALE
scala 1:200

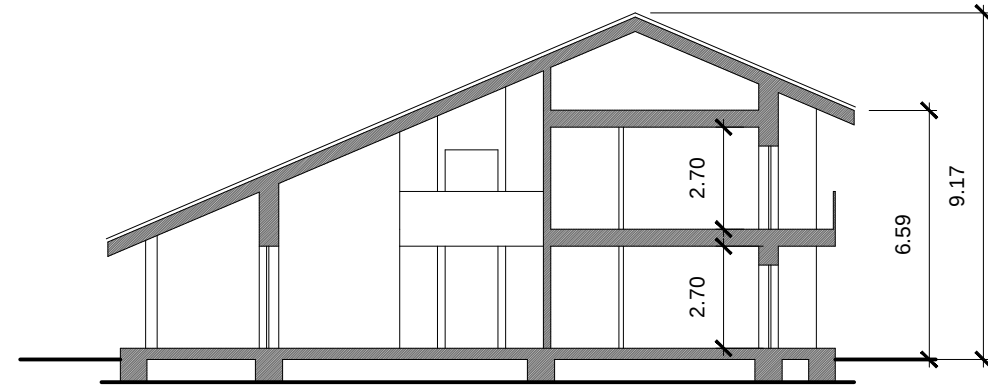

VILLA UNIFAMILIARE TIPO
PIANTA PIANO TERRA
scala 1:200

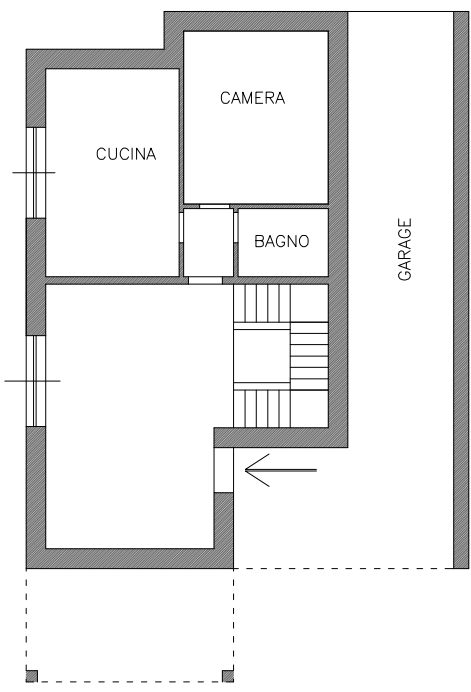

PIANTA PIANO PRIMO
scala 1:200

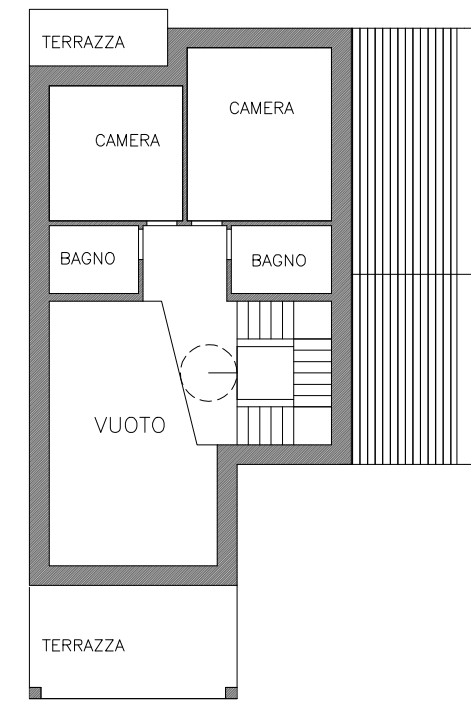

SEZIONE TRASVERSALE
scala 1:200

