



REGIONE PIEMONTE
PROVINCIA DI CUNEO
COMUNE DI CUNEO

PIANO ESECUTIVO CONVENZIONATO
ZONA ATF2.SP1 DEL PRG VIGENTE
FRAZIONE SPINETTA


TAV. 6 - TIPOLOGIE EDILIZIE:
Poliambulatorio

scala 1:200

PROPONENTI:
PORTA ROSSA S.P.A.
RUA' 94 s.s.
LINGUA Biagio
LINGUA Sebastiano
PELLEGRINO Teresa
COMETTO Giorgio
COMETTO Bruna


PROGETTISTI:
Ing. LERDA Guido
Arch. LAVAGNA Alessandro
Geom. MARTINO Dario

DATA:
DICEMBRE 2013

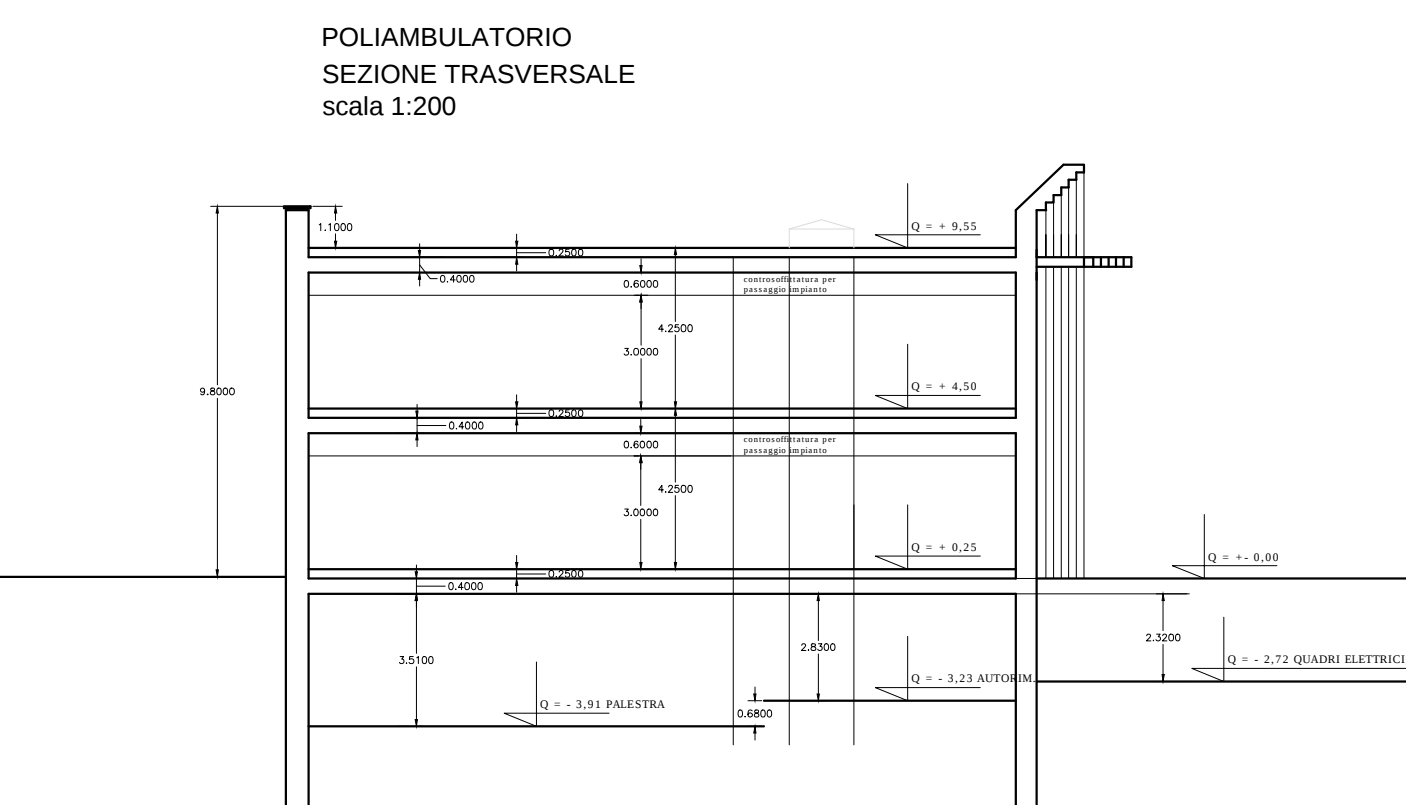


POLIAMBULATORIO
SEZIONE TRASVERSALE
scala 1:200


PROSPETTO EST
scala 1:200

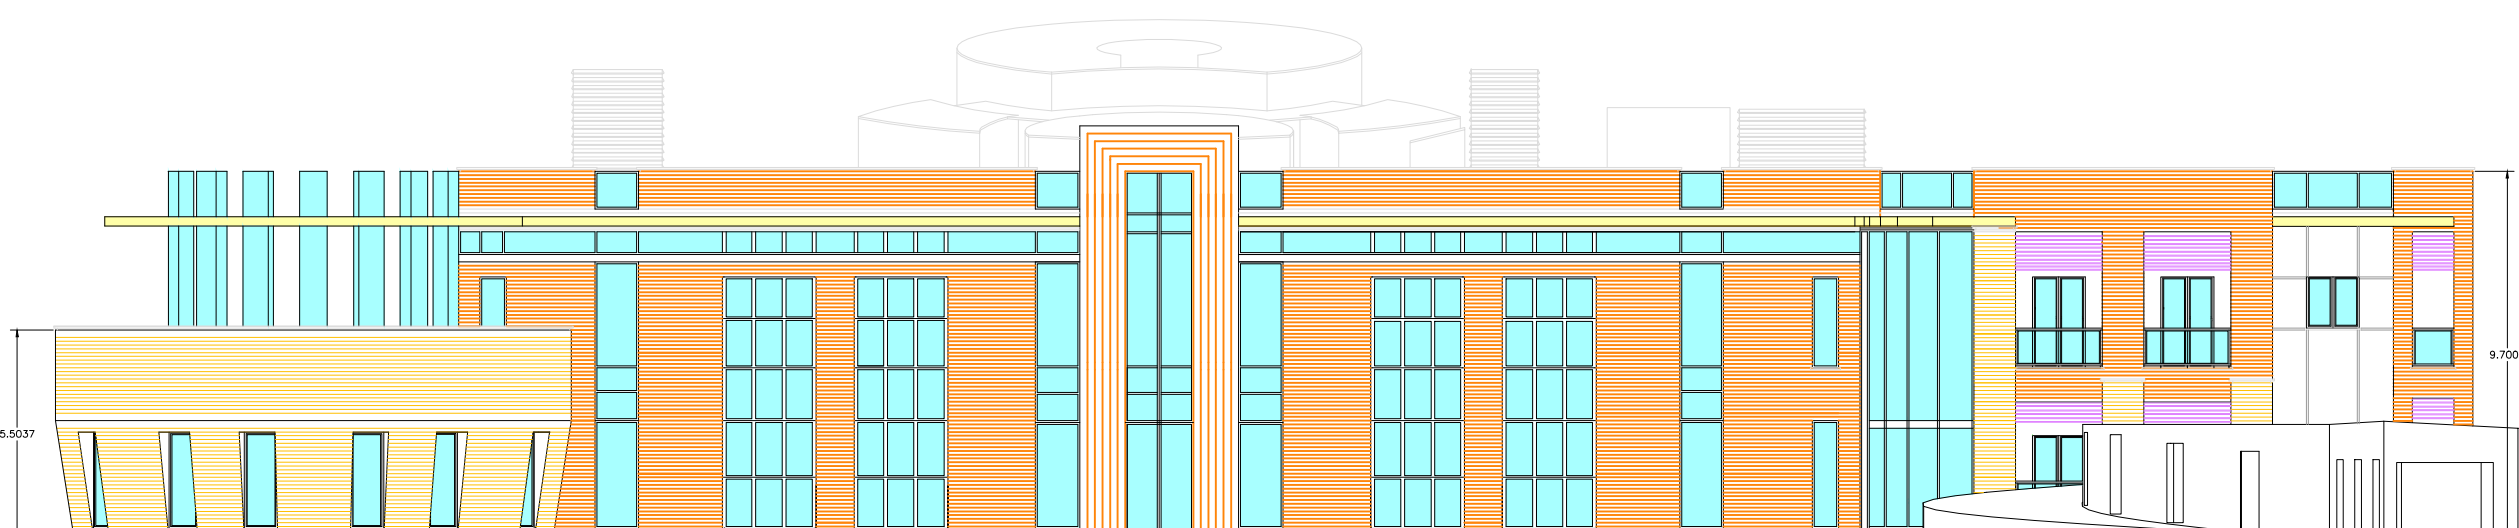



PROSPETTO OVEST
scala 1:200

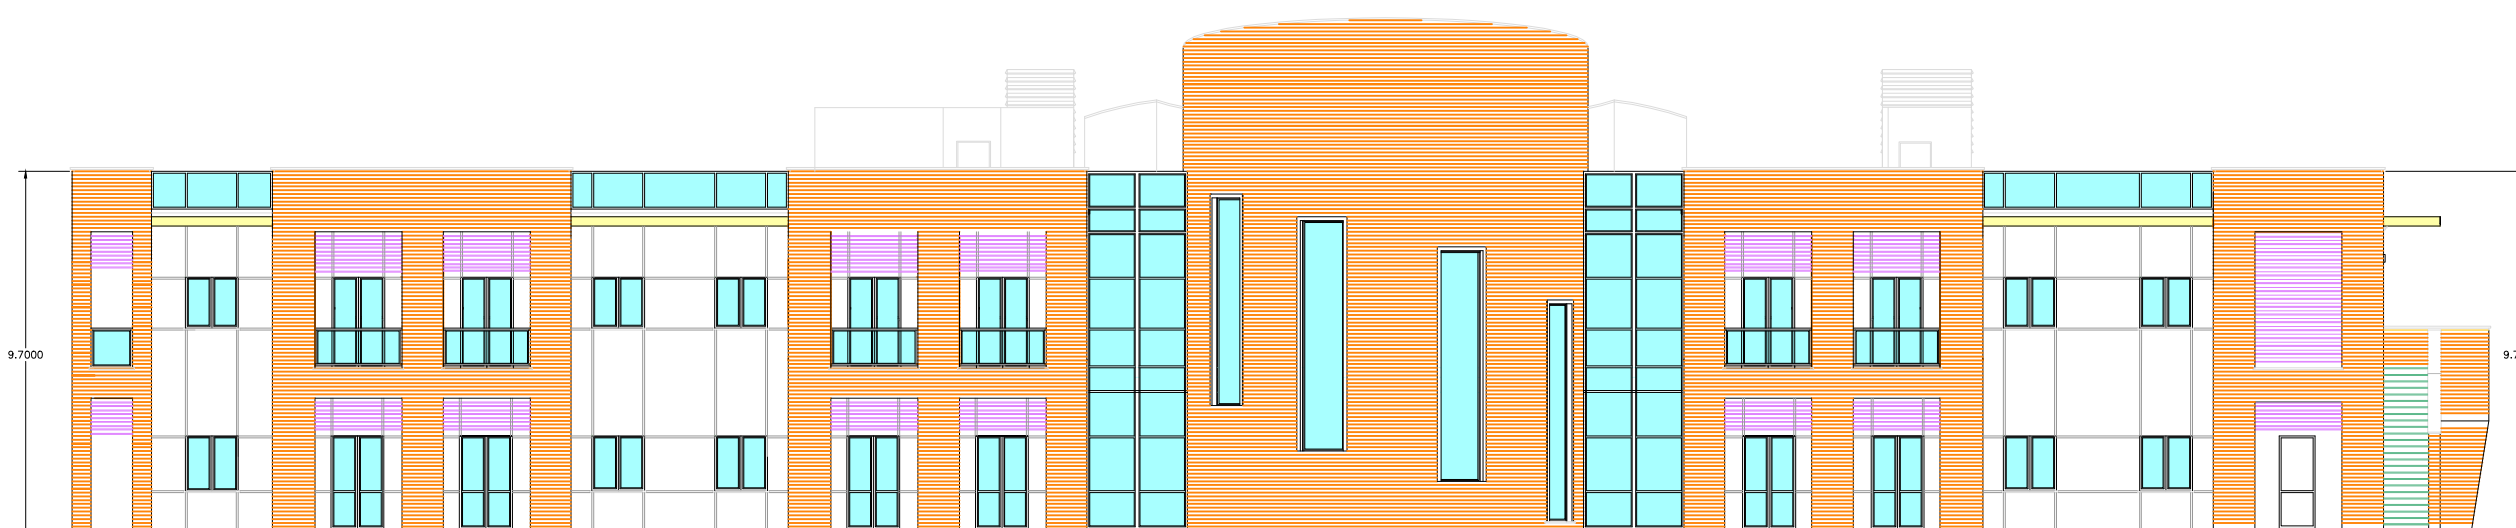


PROSPETTO SUD
scala 1:200

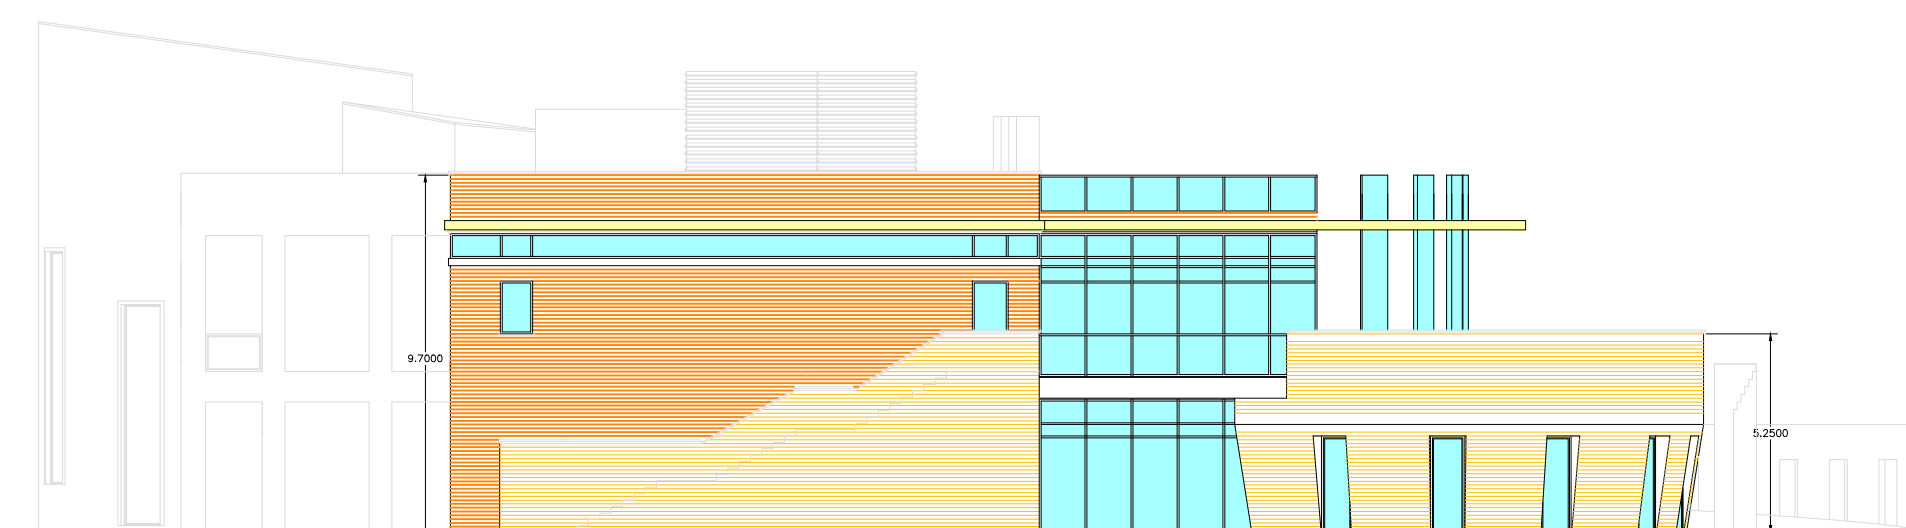


PROSPETTO NORD
scala 1:200

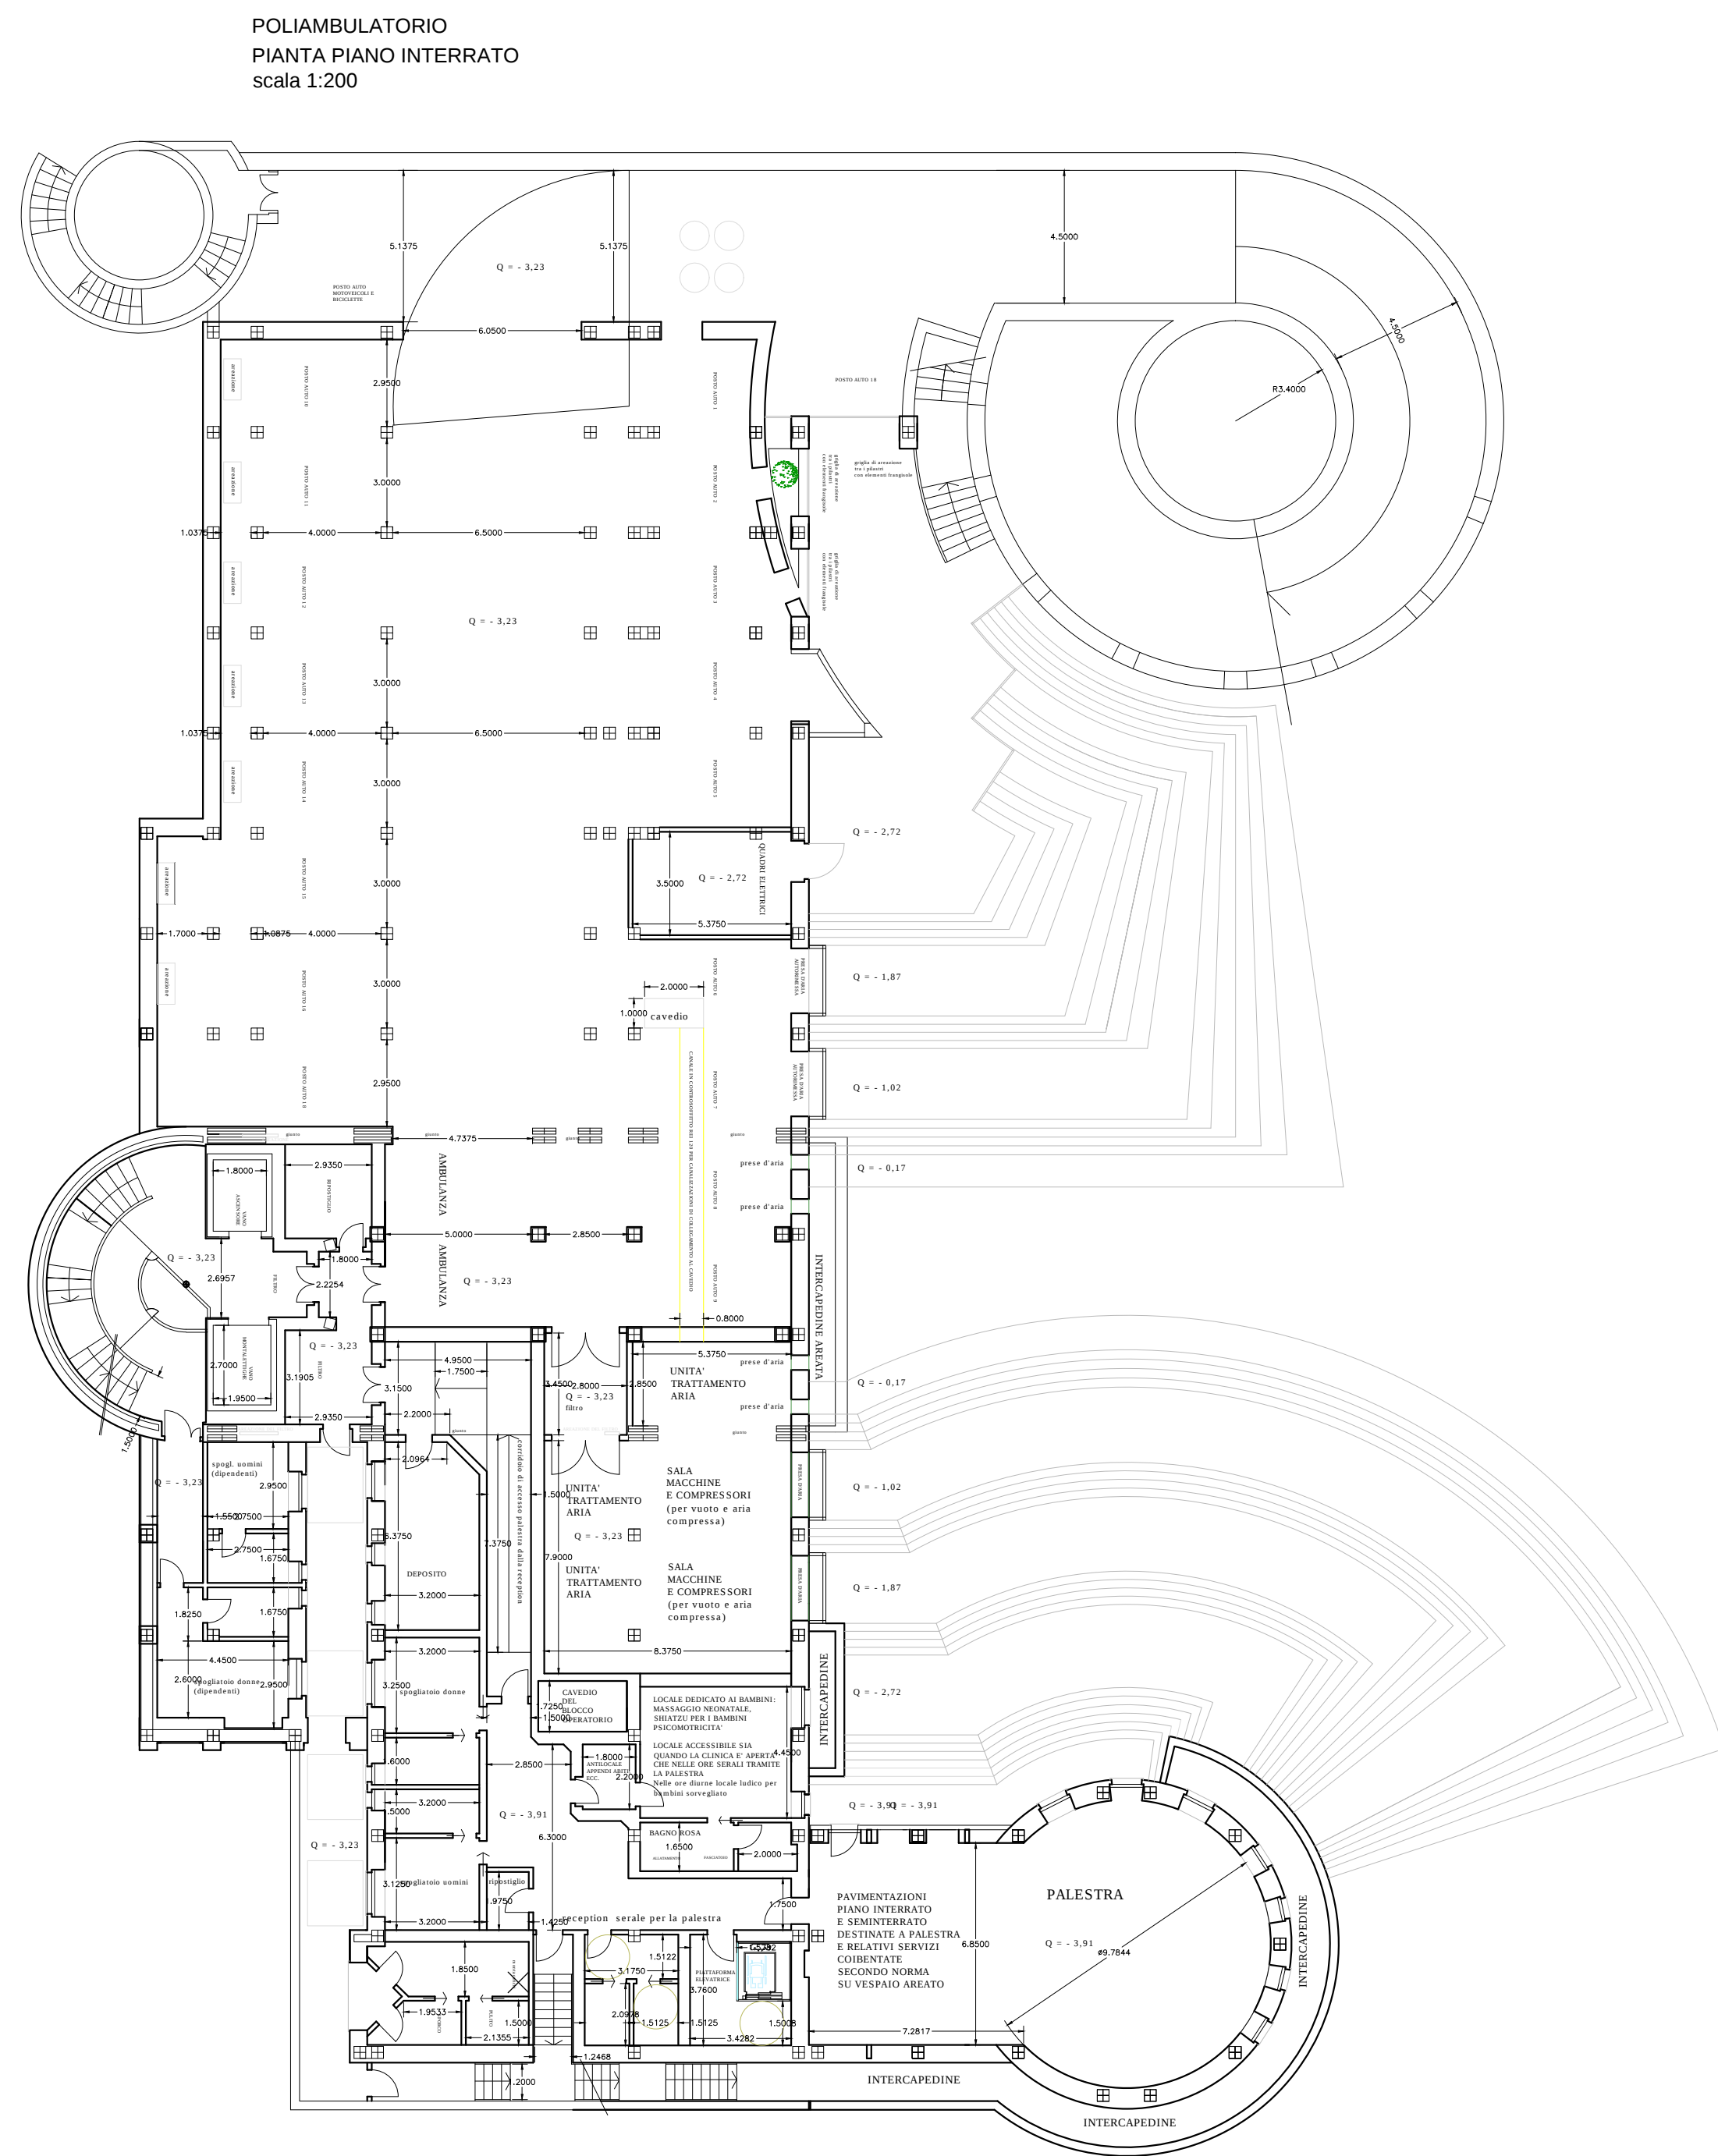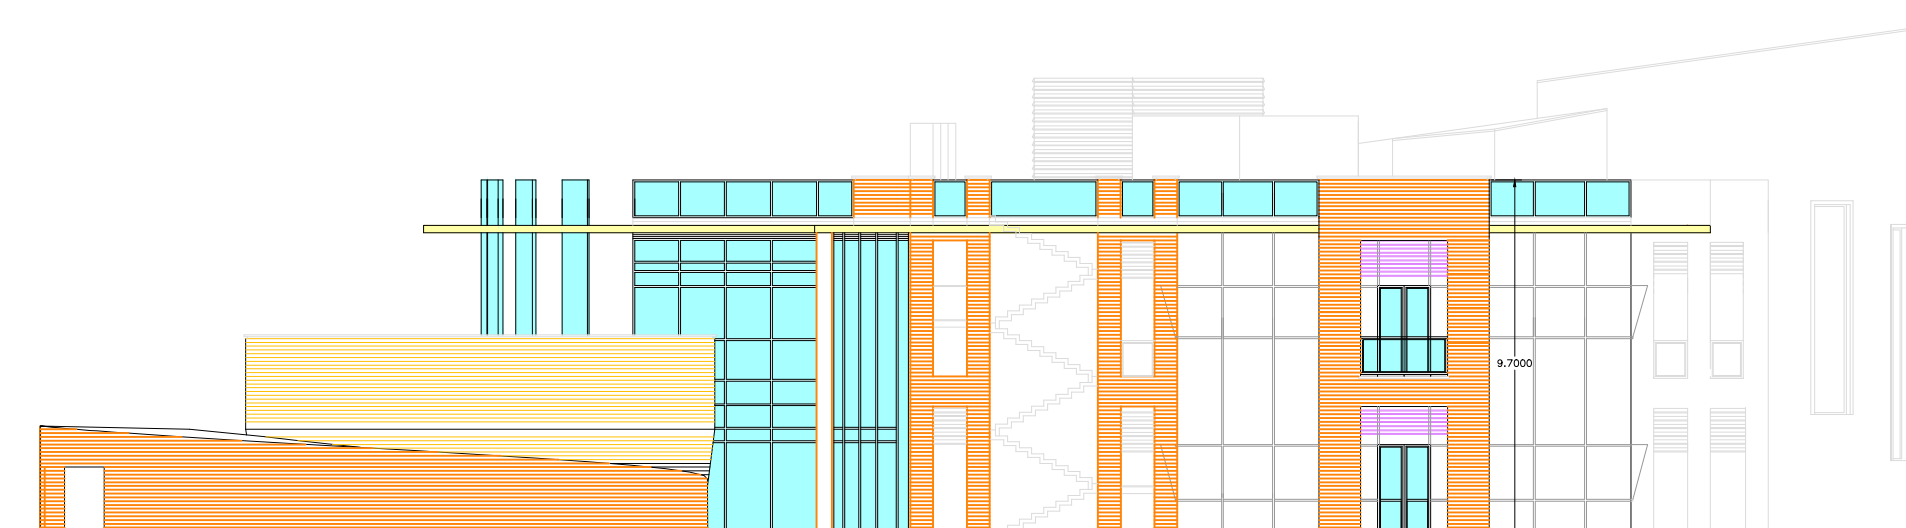

POLIAMBULATORIO
PIANTA PIANO INTERRATO
scala 1:200

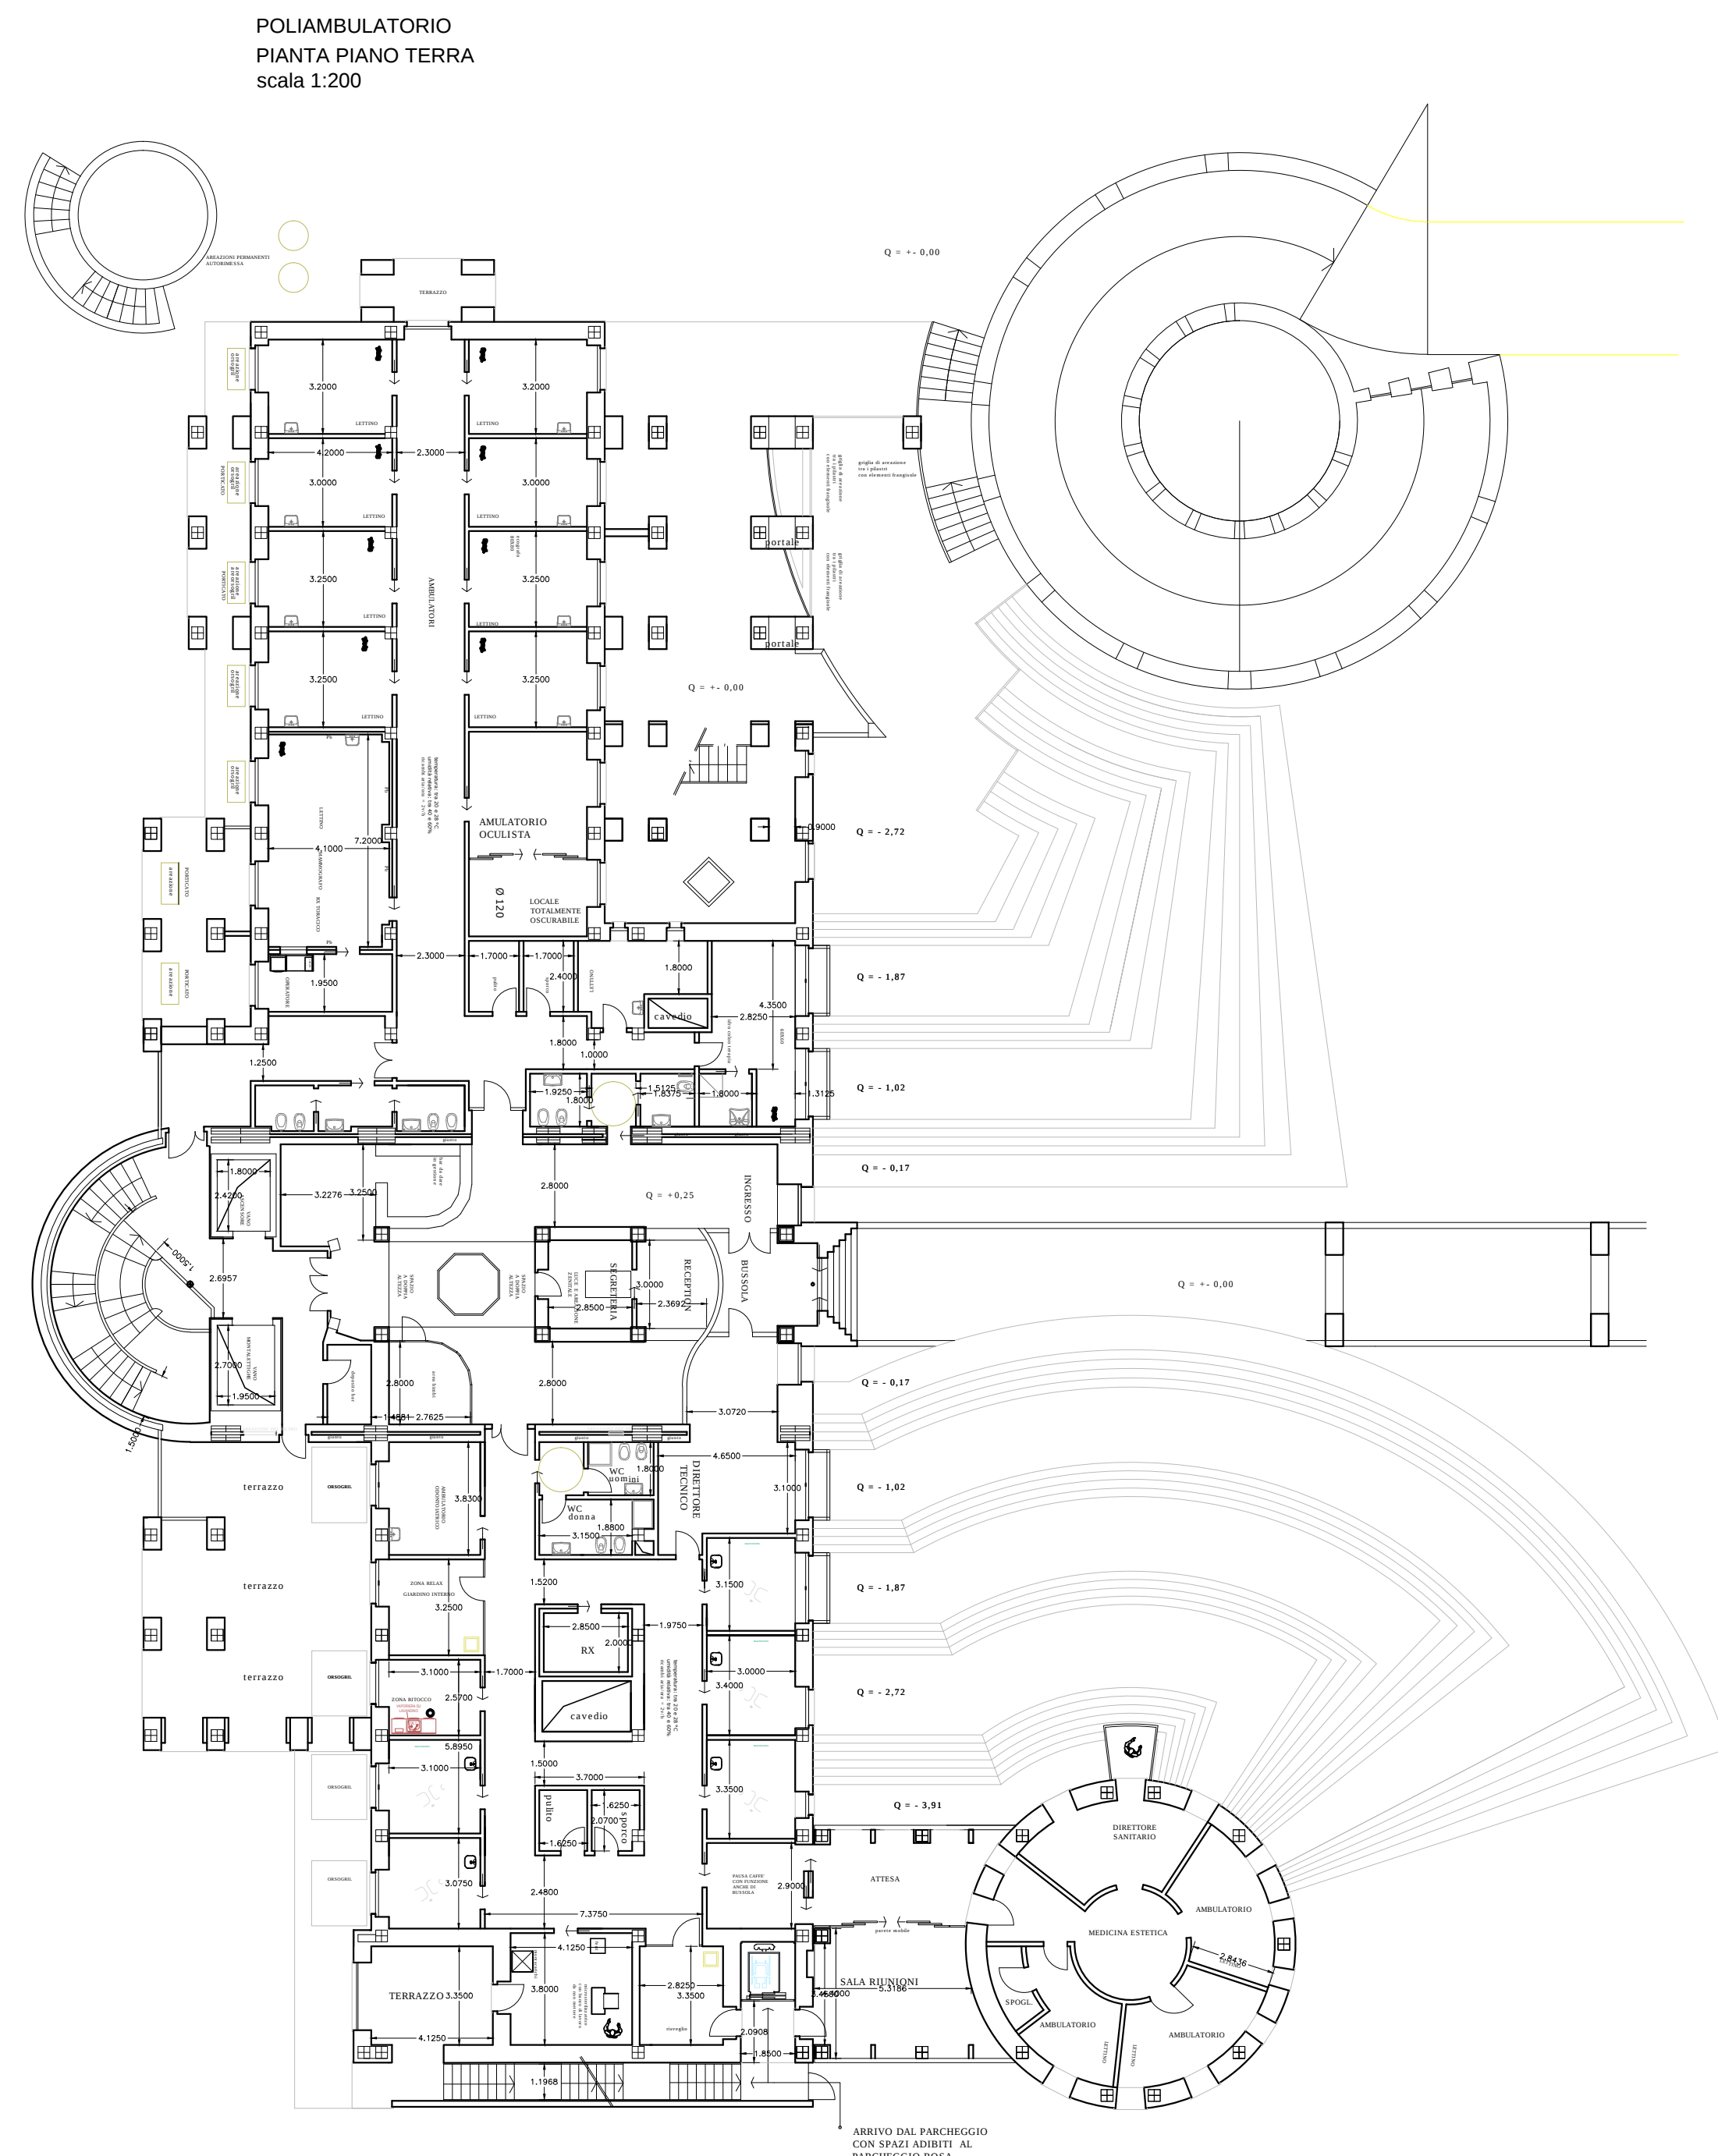

POLIAMBULATORIO
PIANTA PIANO TERRA
scala 1:200

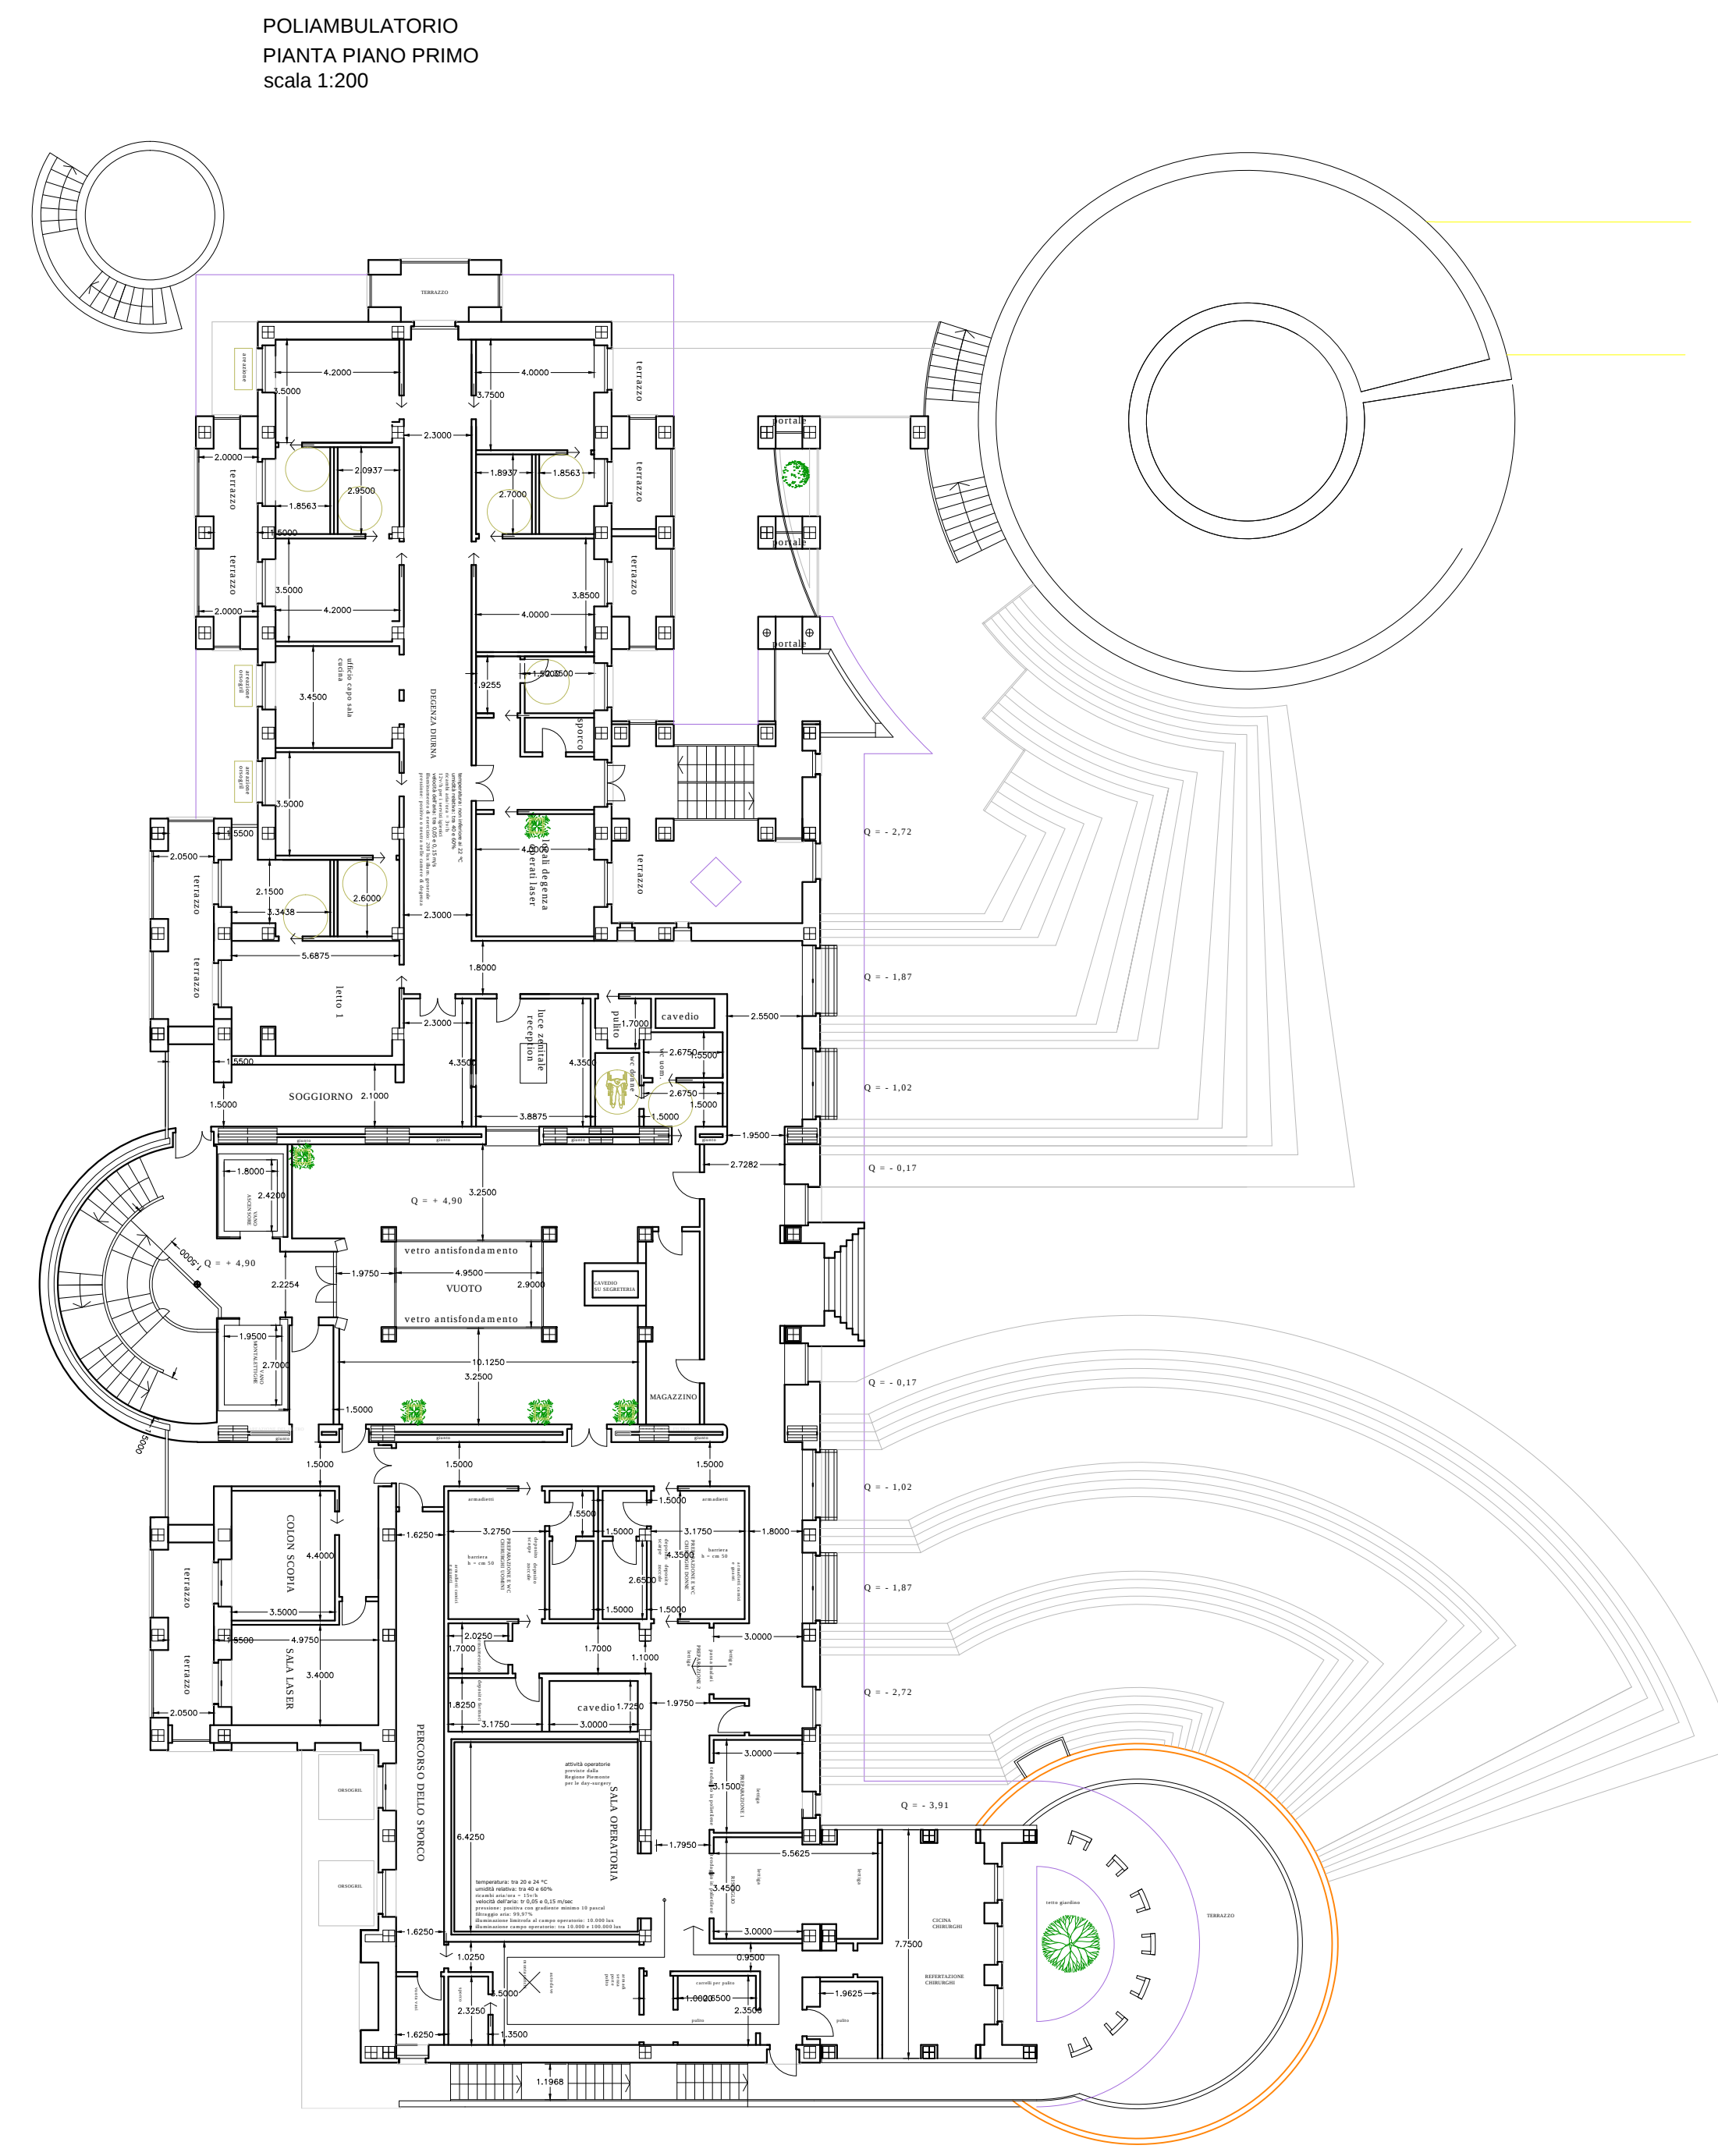

POLIAMBULATORIO
PIANTA PIANO PRIMO
scala 1:200