



Luca Barale
Ingegnere



Maurizio Montaldo
Architetto

Comune Cuneo

Indirizzo Corso Francia n. 87

Oggetto SCIA ALT. AL P.D.C.

Elaborati **Superamento barriere architettoniche**
Planimetrie scala 1:100


Committenti **GMG S.r.l. Costruzioni**
Largo Argentera n. 6, Borgo San Dalmazzo
c.f. 03742480043
rappresentate: GIACHELLO Carlo
Vicolo dei Fiori 4, Borgo San Dalmazzo
c.f. GCHCRL57R31C599B

Progettista
Ing. Luca Barale
Arch. Maurizio Montaldo


Data agosto 2021

Tavola
5.a

PIANTA PIANO SEMINTERRATO
scala 1:100

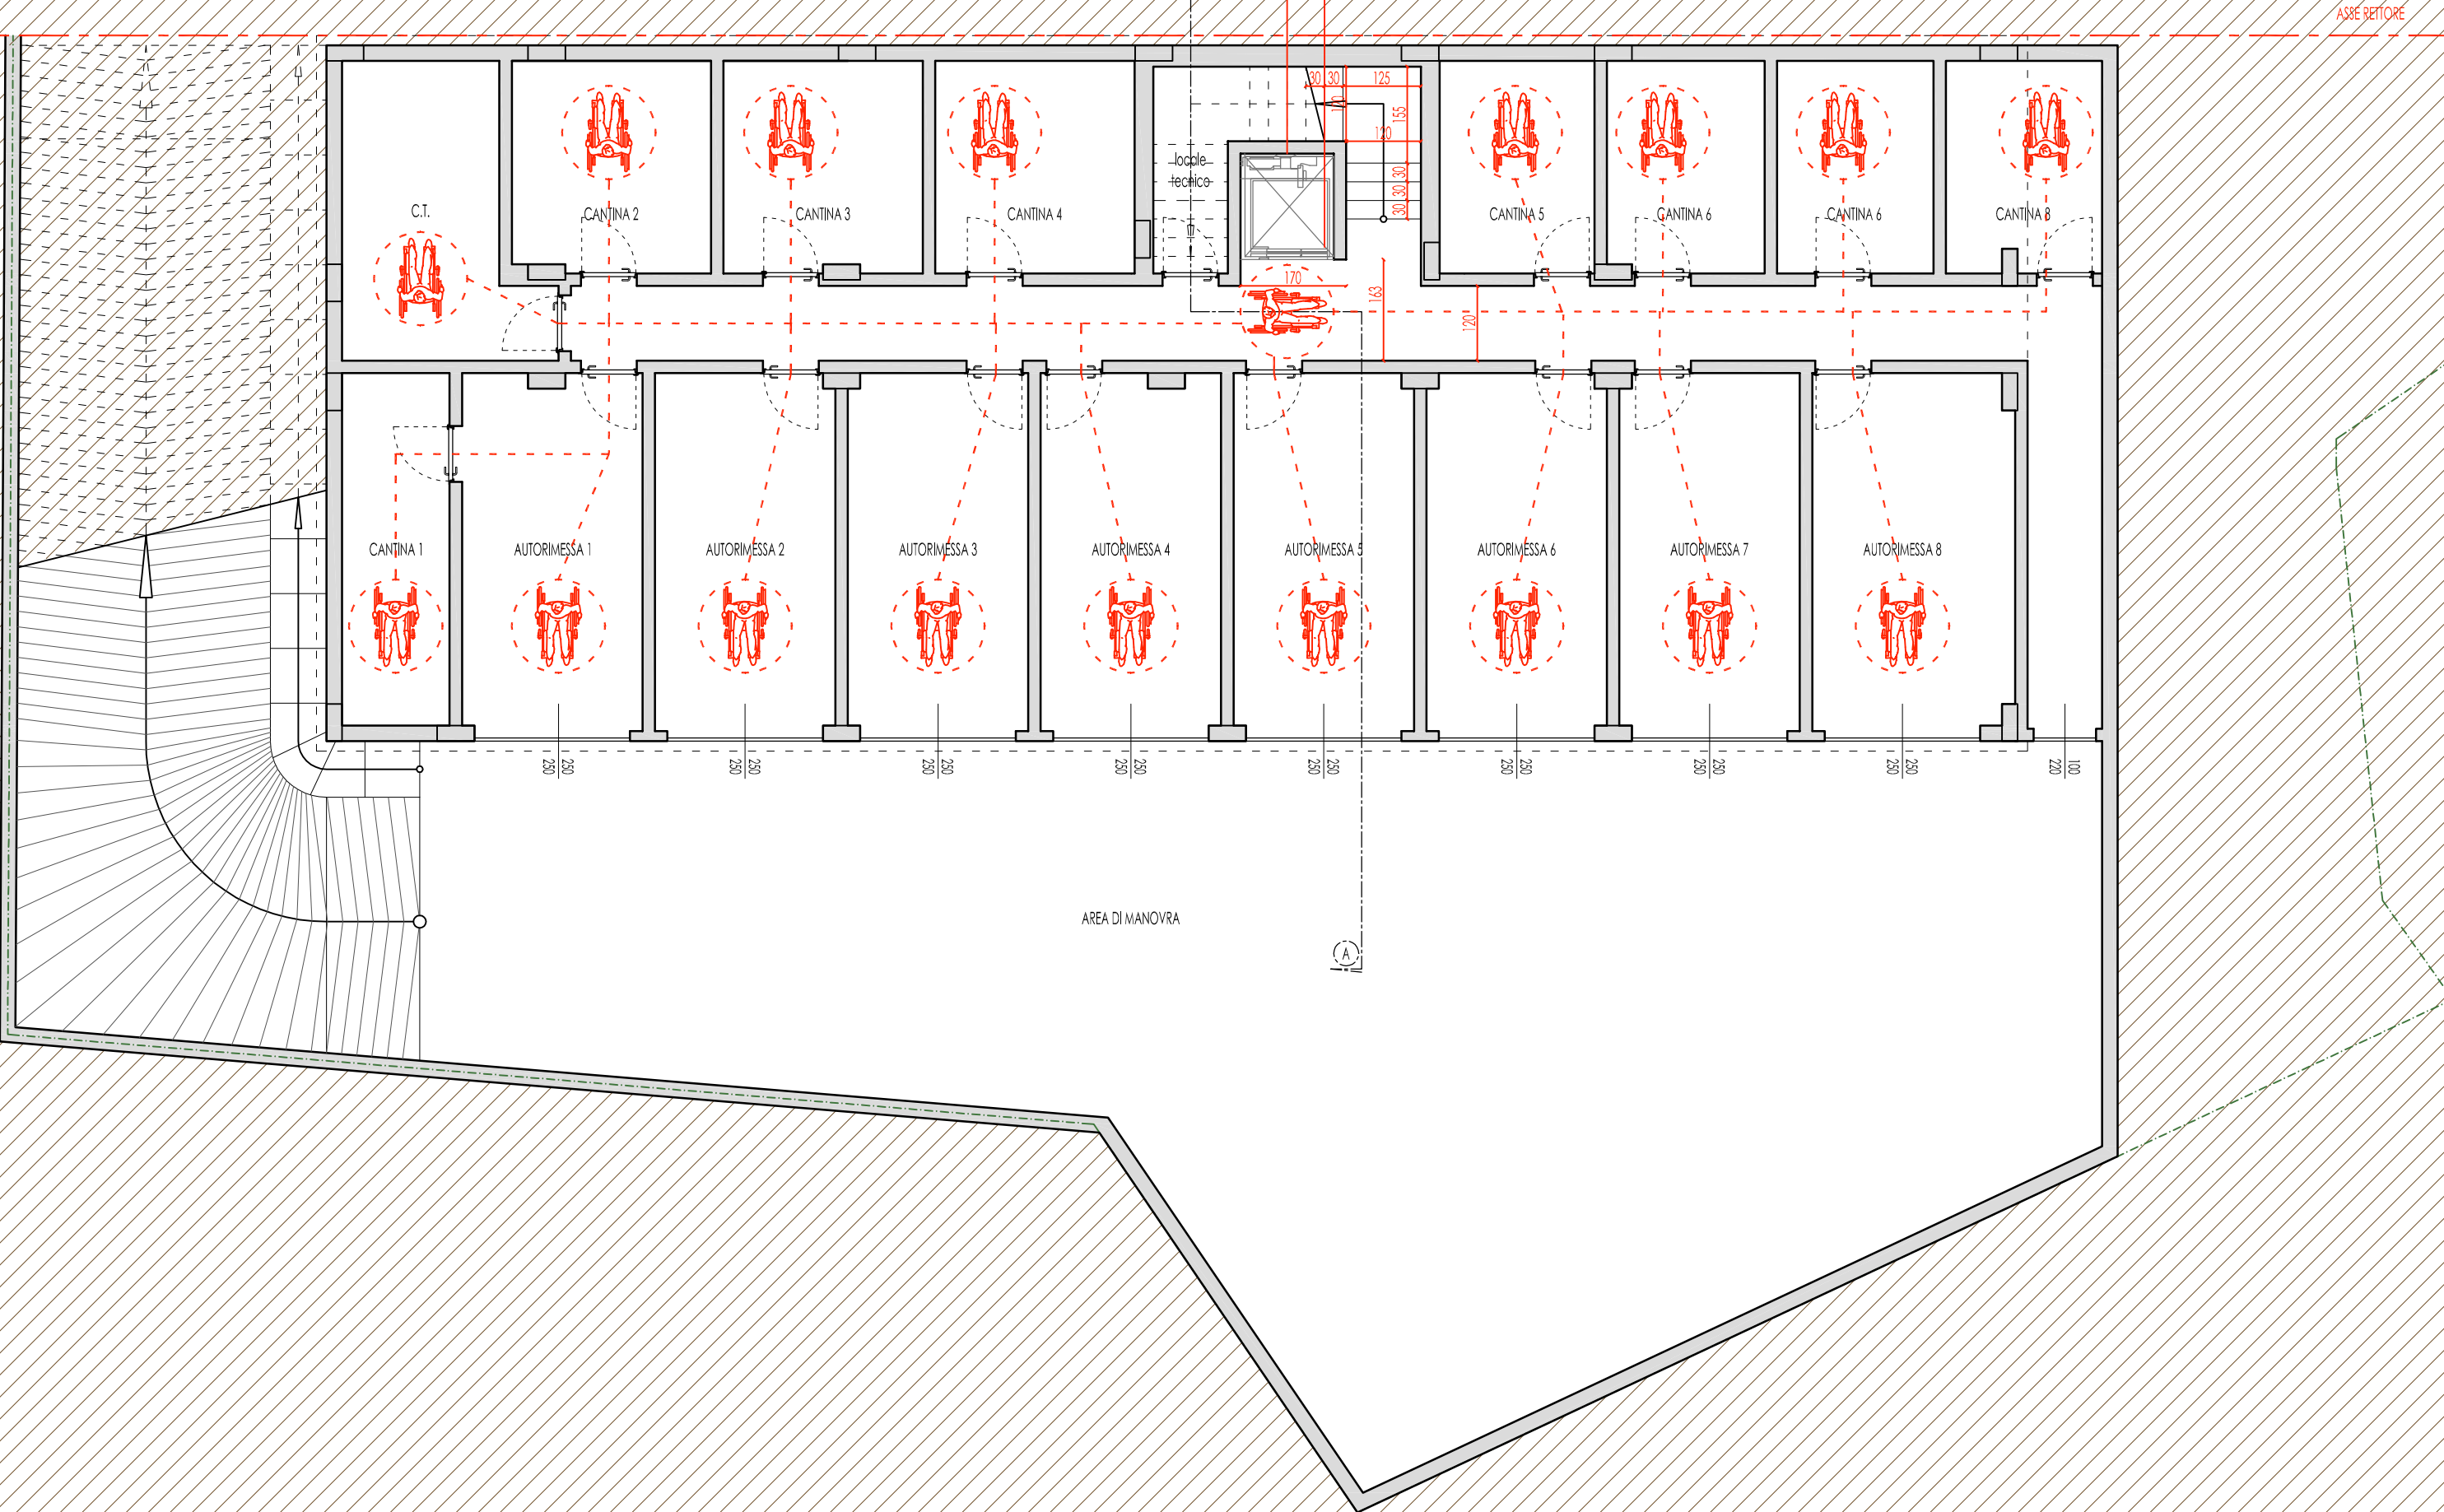


PIANTA PIANO TERRENO
scala 1:100

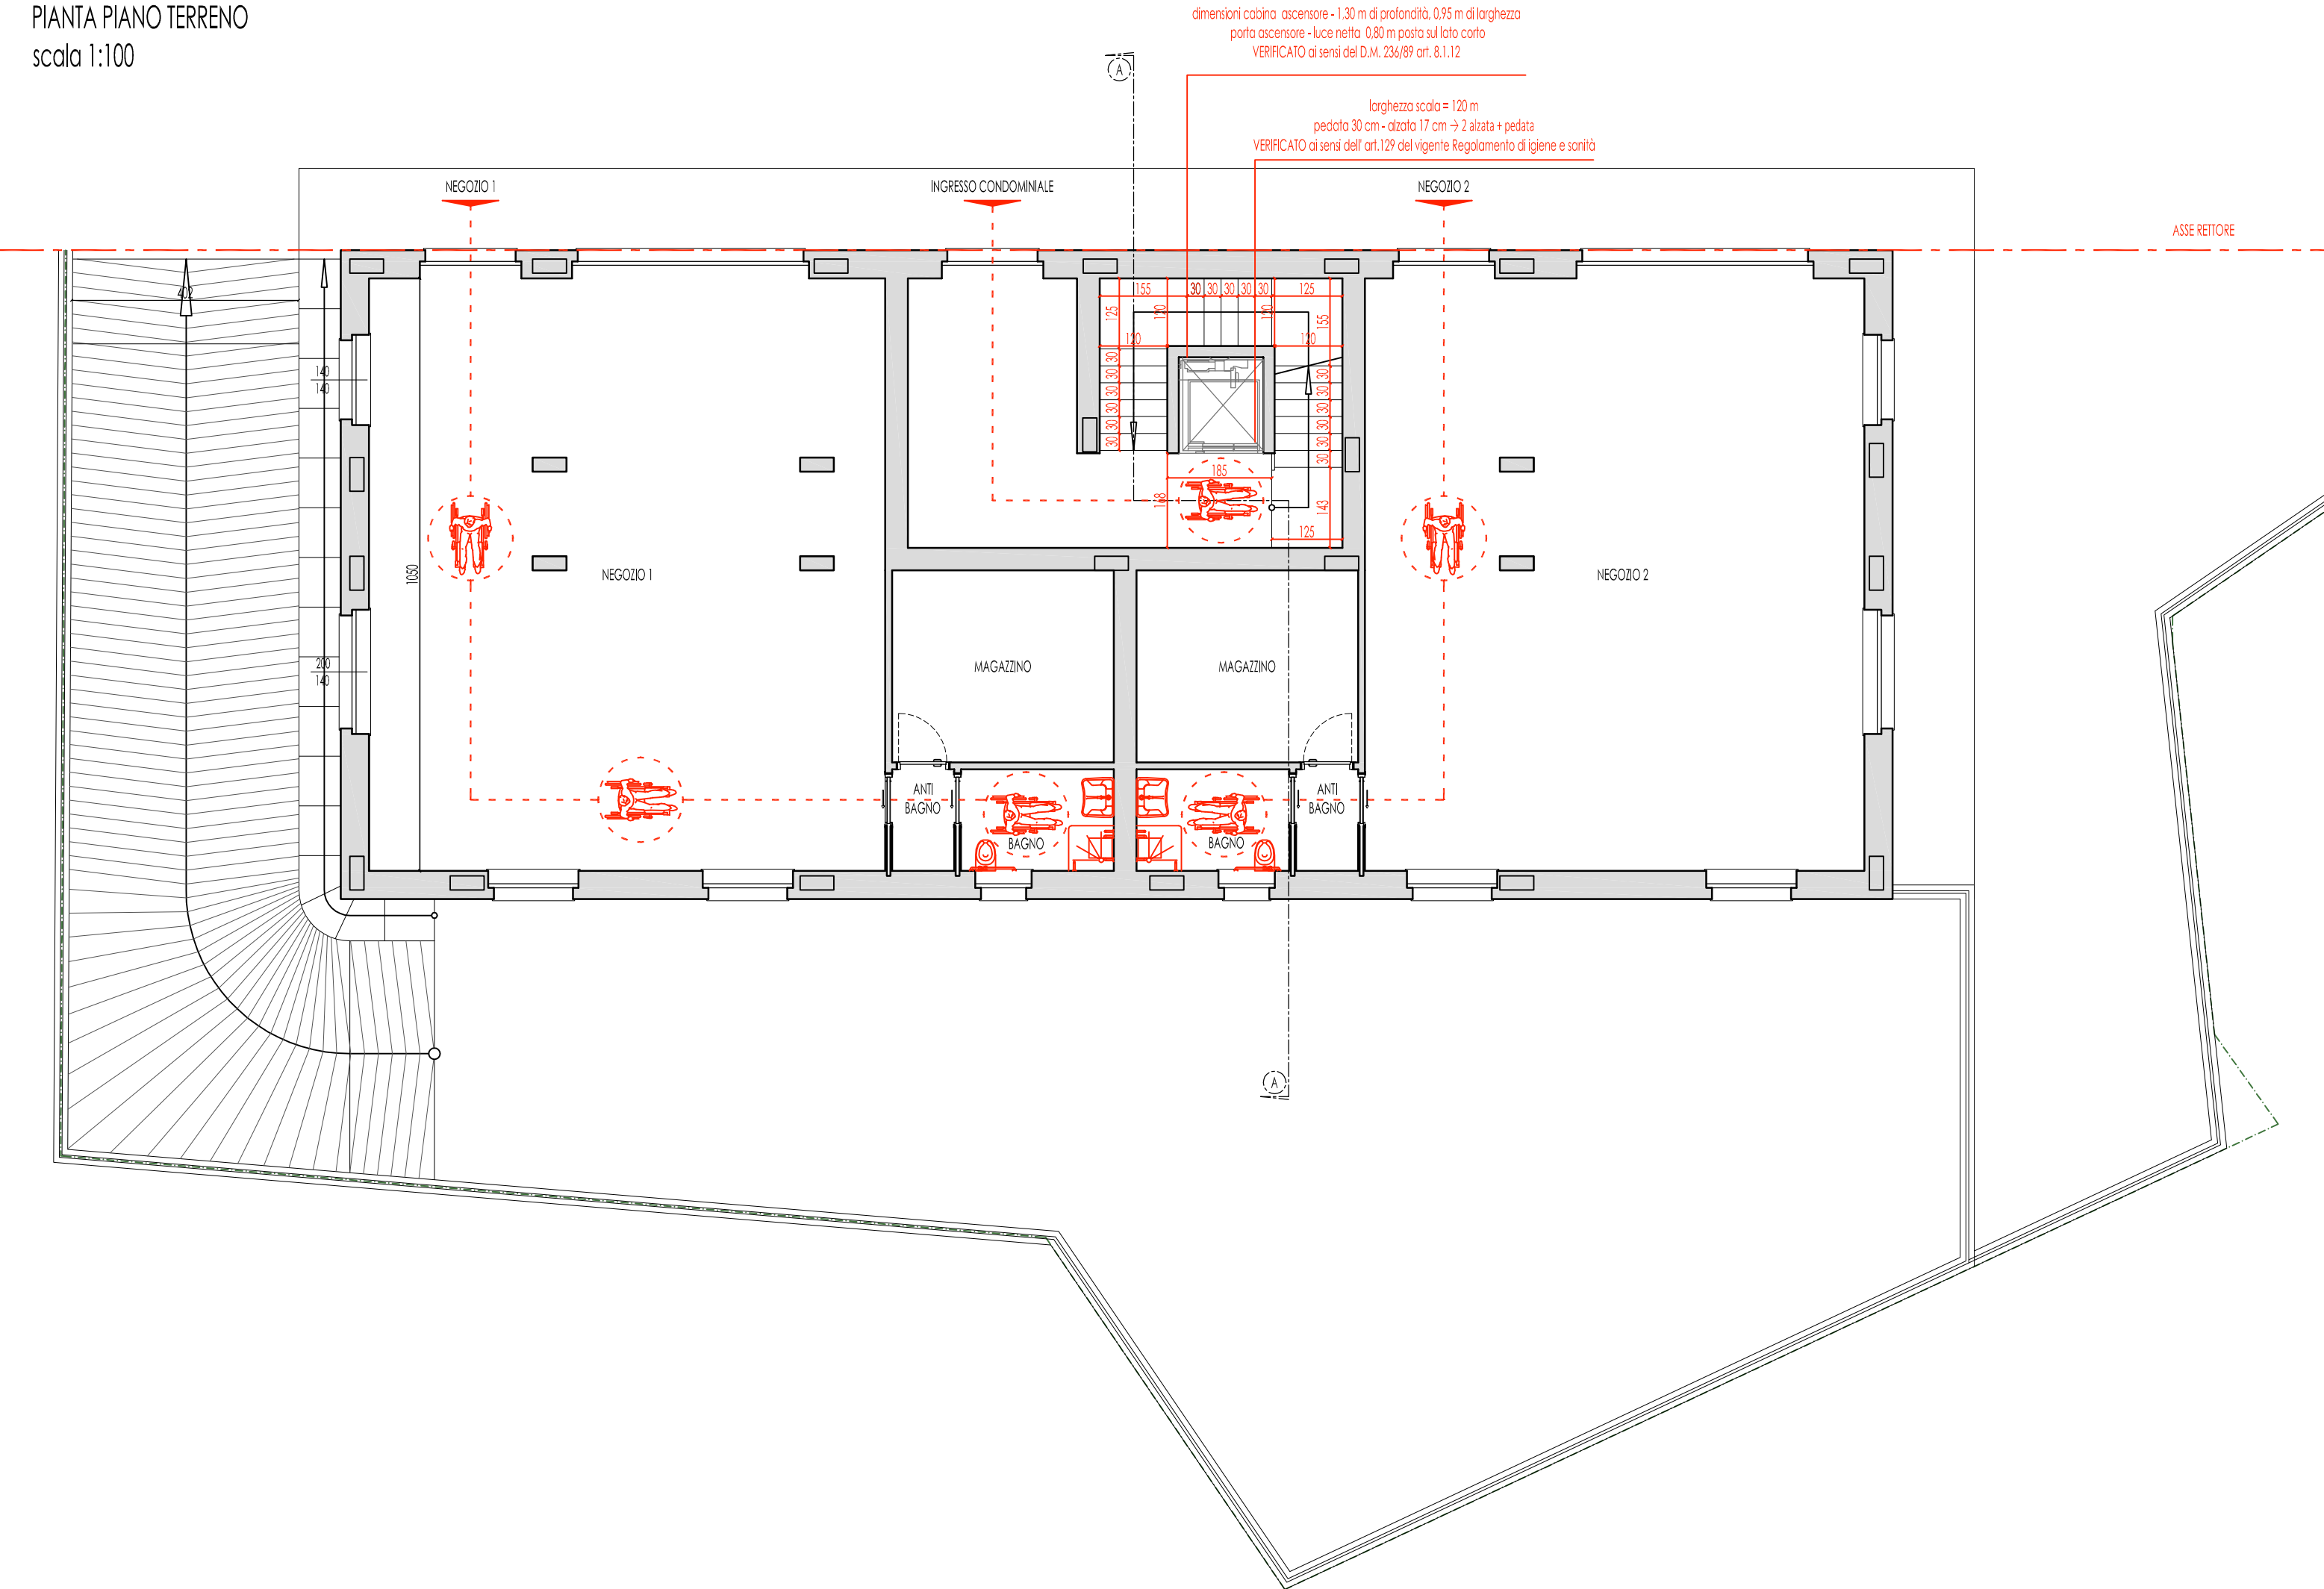

PIANTA PIANO PRIMO

scala 1:100

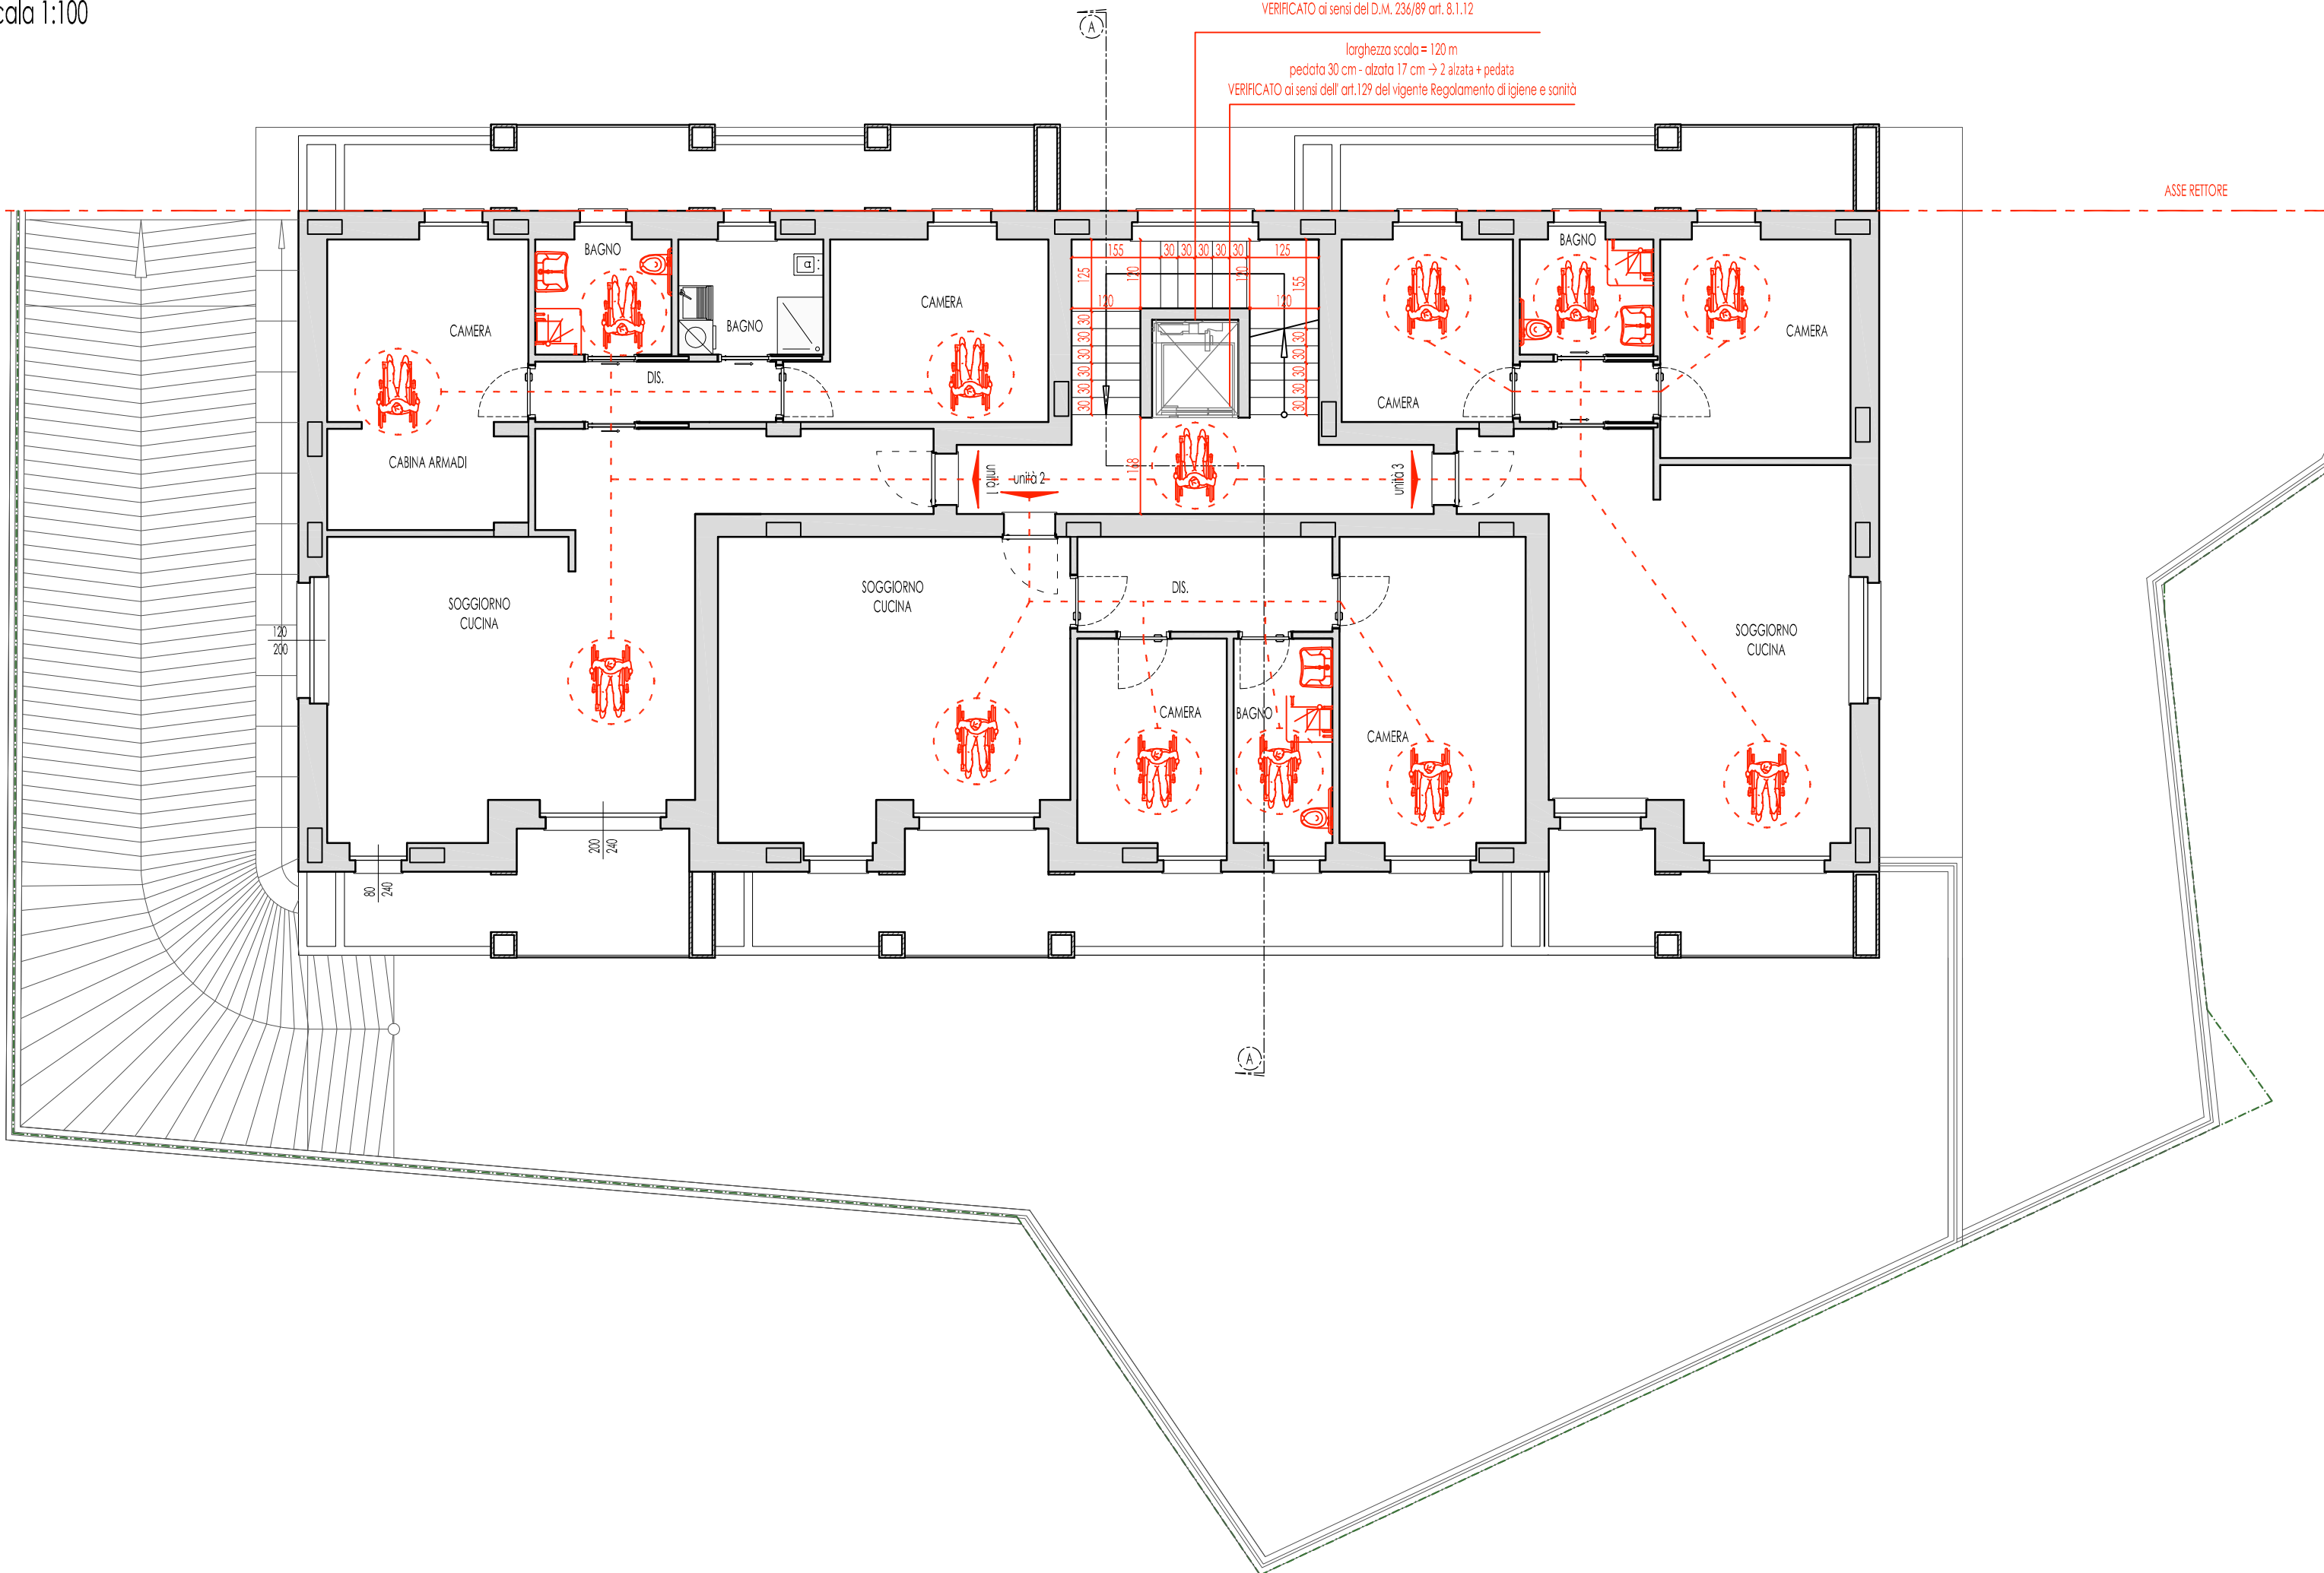


PIANTA PIANO SECONDO

scala 1:100

dimensioni cabina ascensore - 1,30 m di profondità, 0,95 m di larghezza
porta ascensore - luce netta 0,80 m posta sul lato corto
VERIFICATO ai sensi del D.M. 236/89 art. 8.1.12

larghezza scala = 120 m
pedata 30 cm - alzata 17 cm → 2 alzata + pedata
VERIFICATO ai sensi dell' art.129 del vigente Regolamento di igiene e sanità

SSE RETTORE

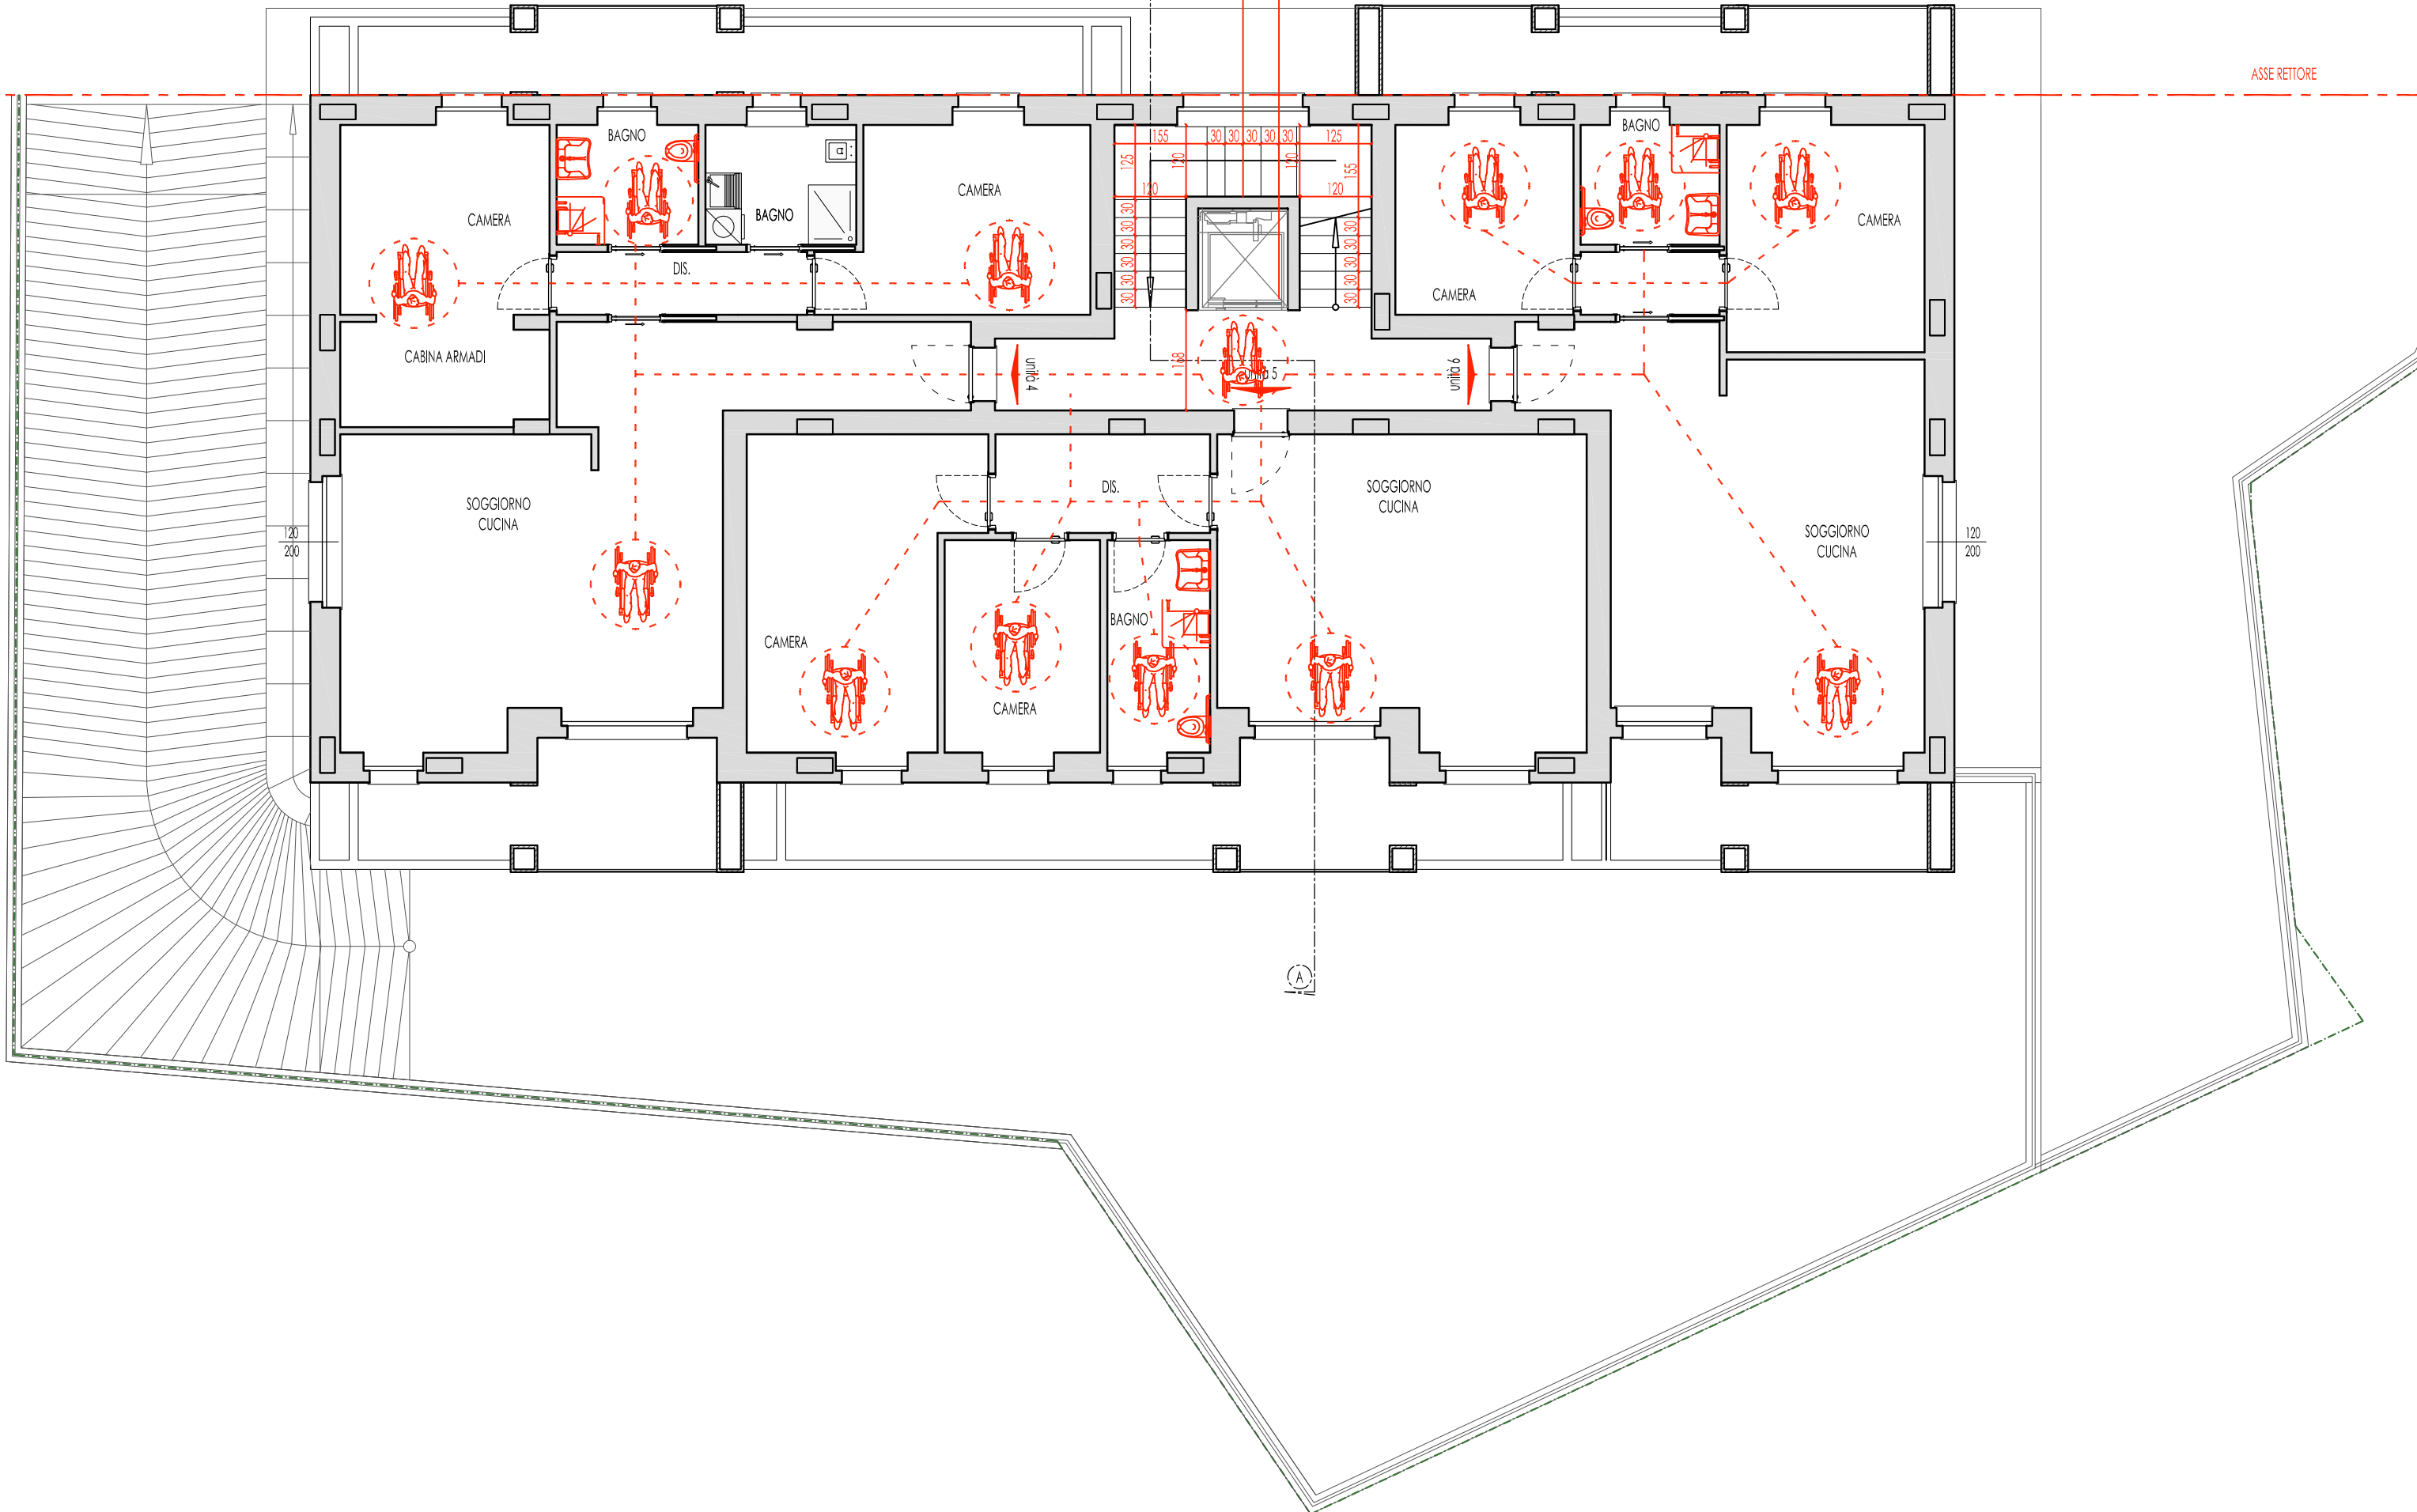

PIANTA PIANO ATTICO

scala 1:100

dimensioni cabina ascensore - 1,30 m di profondità, 0,95 m di larghezza

porta ascensore - luce netta 0,80 m posta sul lato corto

VERIFICATO ai sensi del D.M. 236/89 art. 8.1.12

larghezza scala = 120 m

pedata 30 cm - alzata 17 cm $\rightarrow$ 2 alzata + pedata

VERIFICATO ai sensi dell' art.129 del vigente Regolamento di igiene e sanità

ASSE RETTORE

