



Luca Barale
Ingegnere



Maurizio Montaldo
Architetto

Comune Cuneo

Indirizzo Corso Francia n. 87

Oggetto SCIA ALT. AL P.D.C.

Elaborati **Verifica parapetti balconi e altezze interne p.t.**
Piante e sezioni scala 1:100

Committenti **GMG S.r.l. Costruzioni**
Largo Argentera n. 6, Borgo San Dalmazzo
c.f. 03742480043
rappresentate: GIACHELLO Carlo
Vicolo dei Fiori 4, Borgo San Dalmazzo
c.f. GCHCRL57R31C599B


Progettista
Ing. Luca Barale
Arch. Maurizio Montaldo

Data agosto 2021


Tavola
5b

PIANTA PIANO PRIMO

scala 1:100

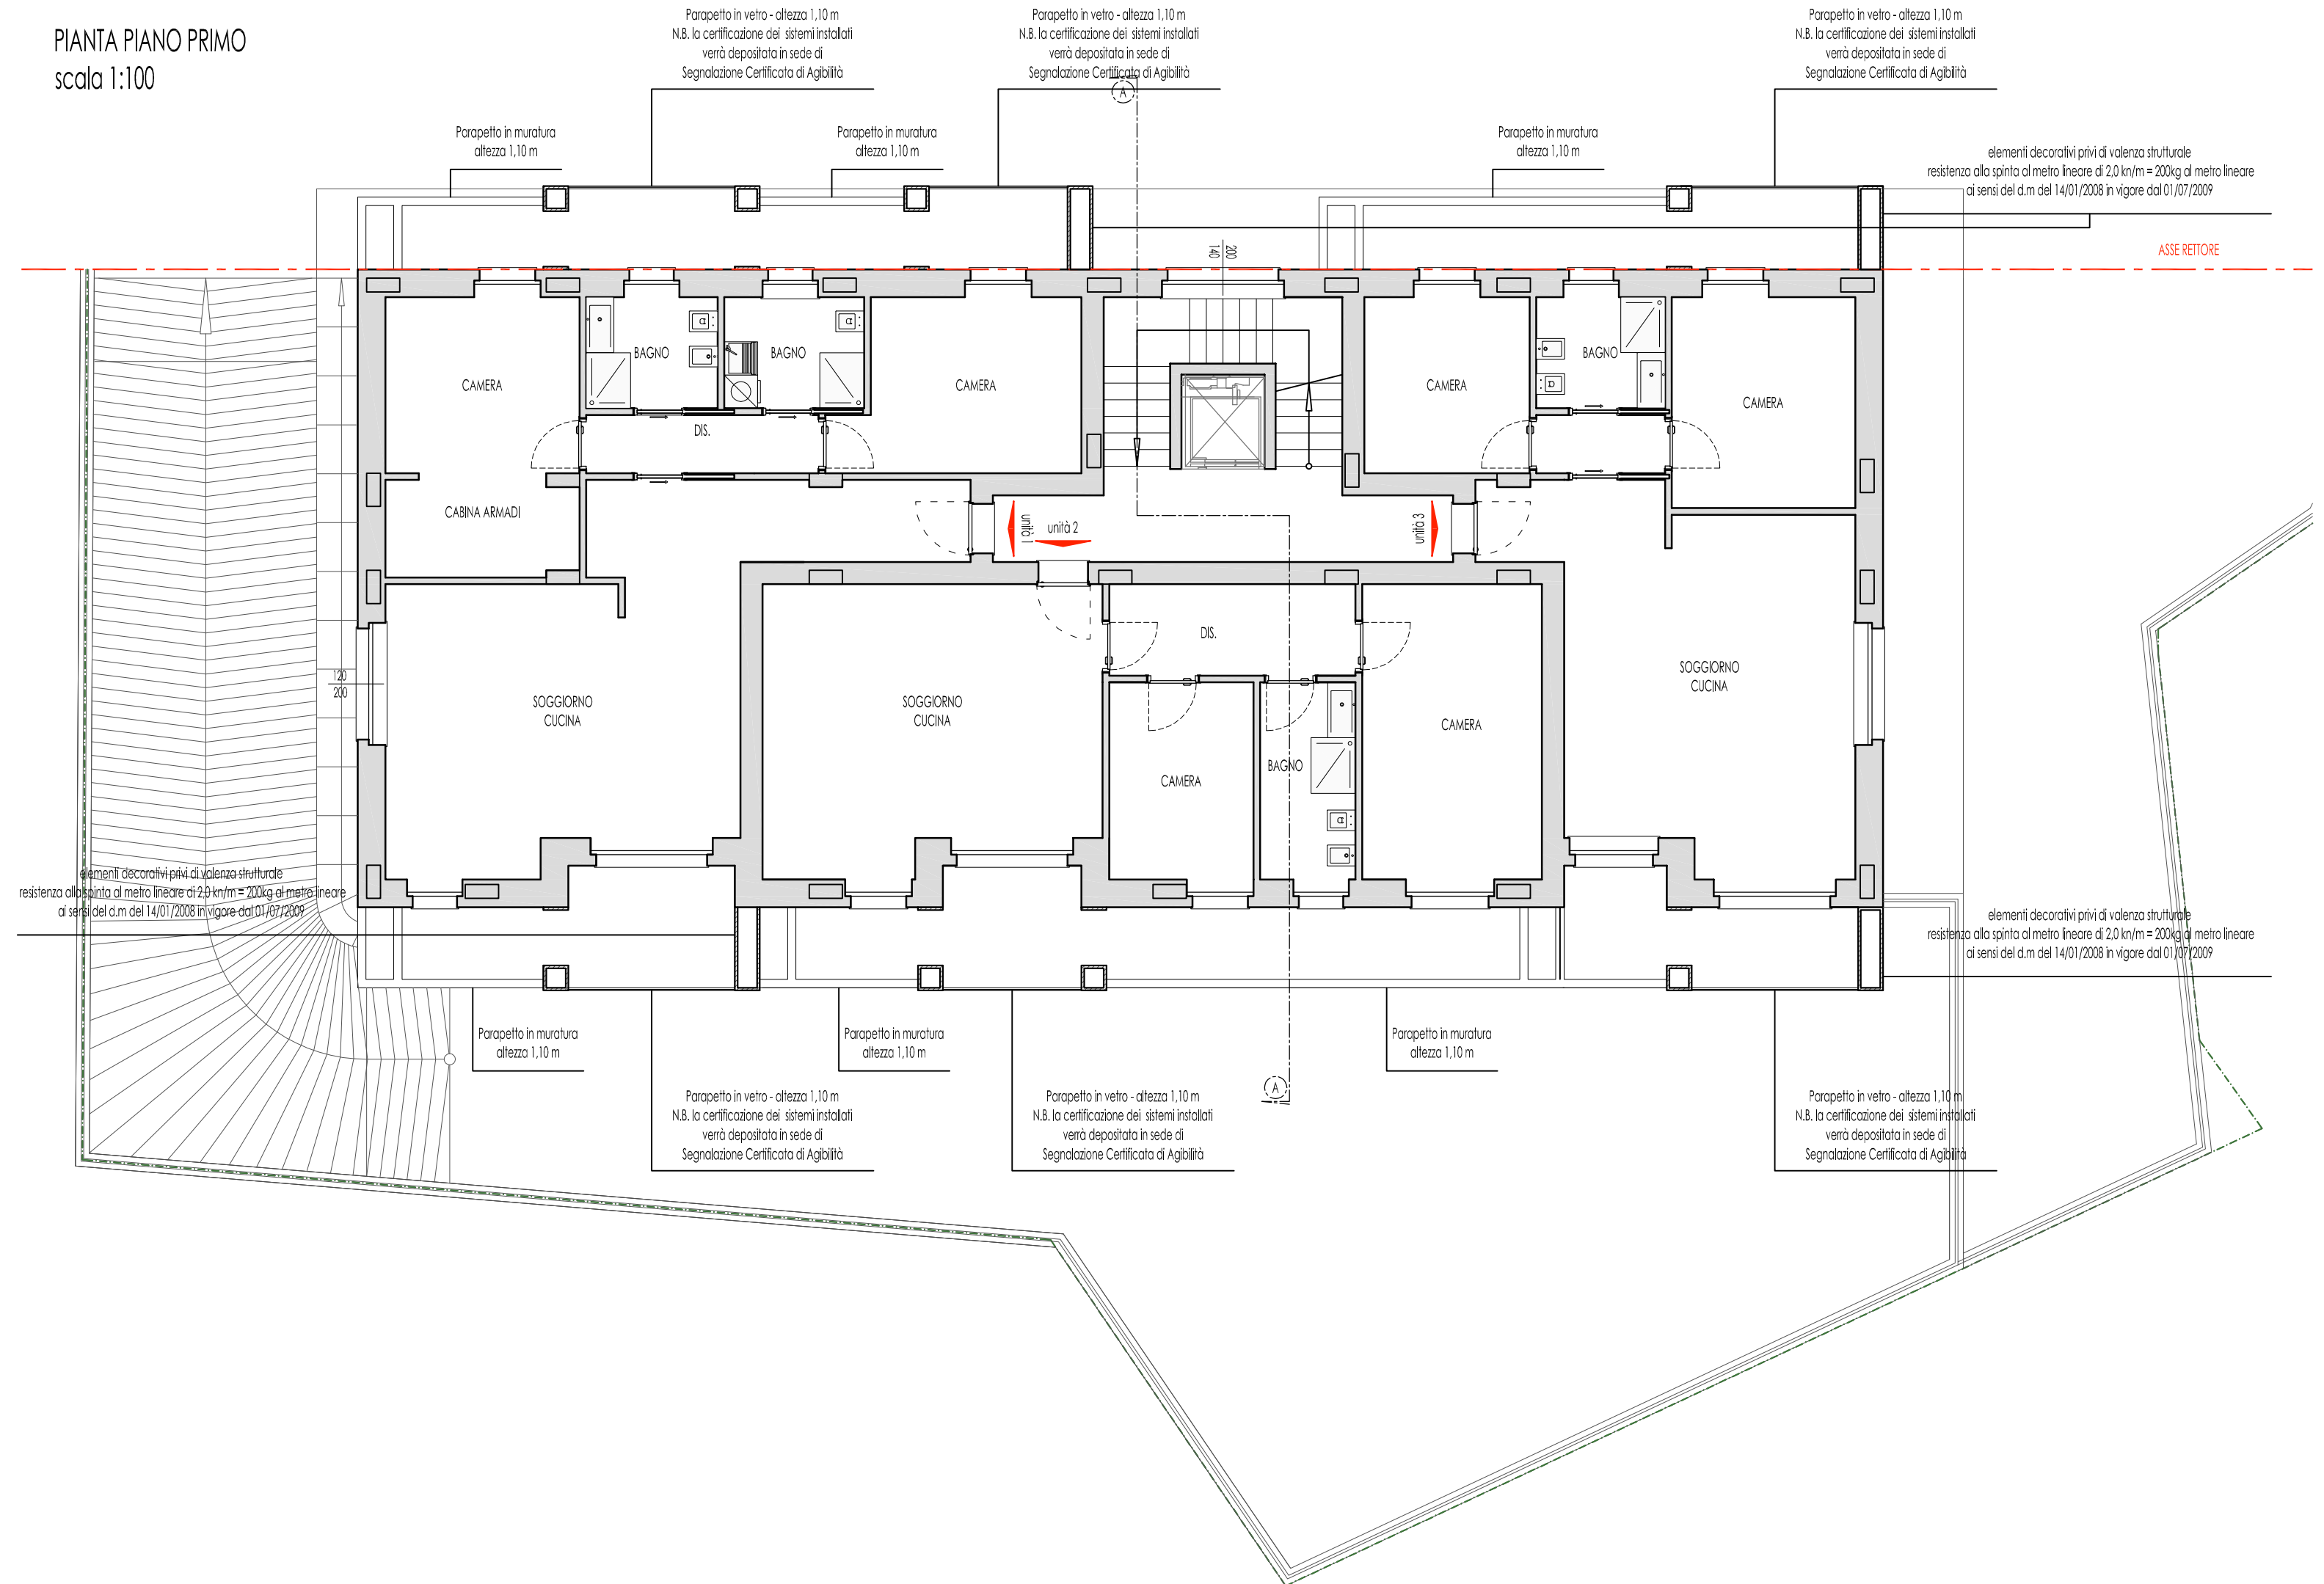

scala 1:100

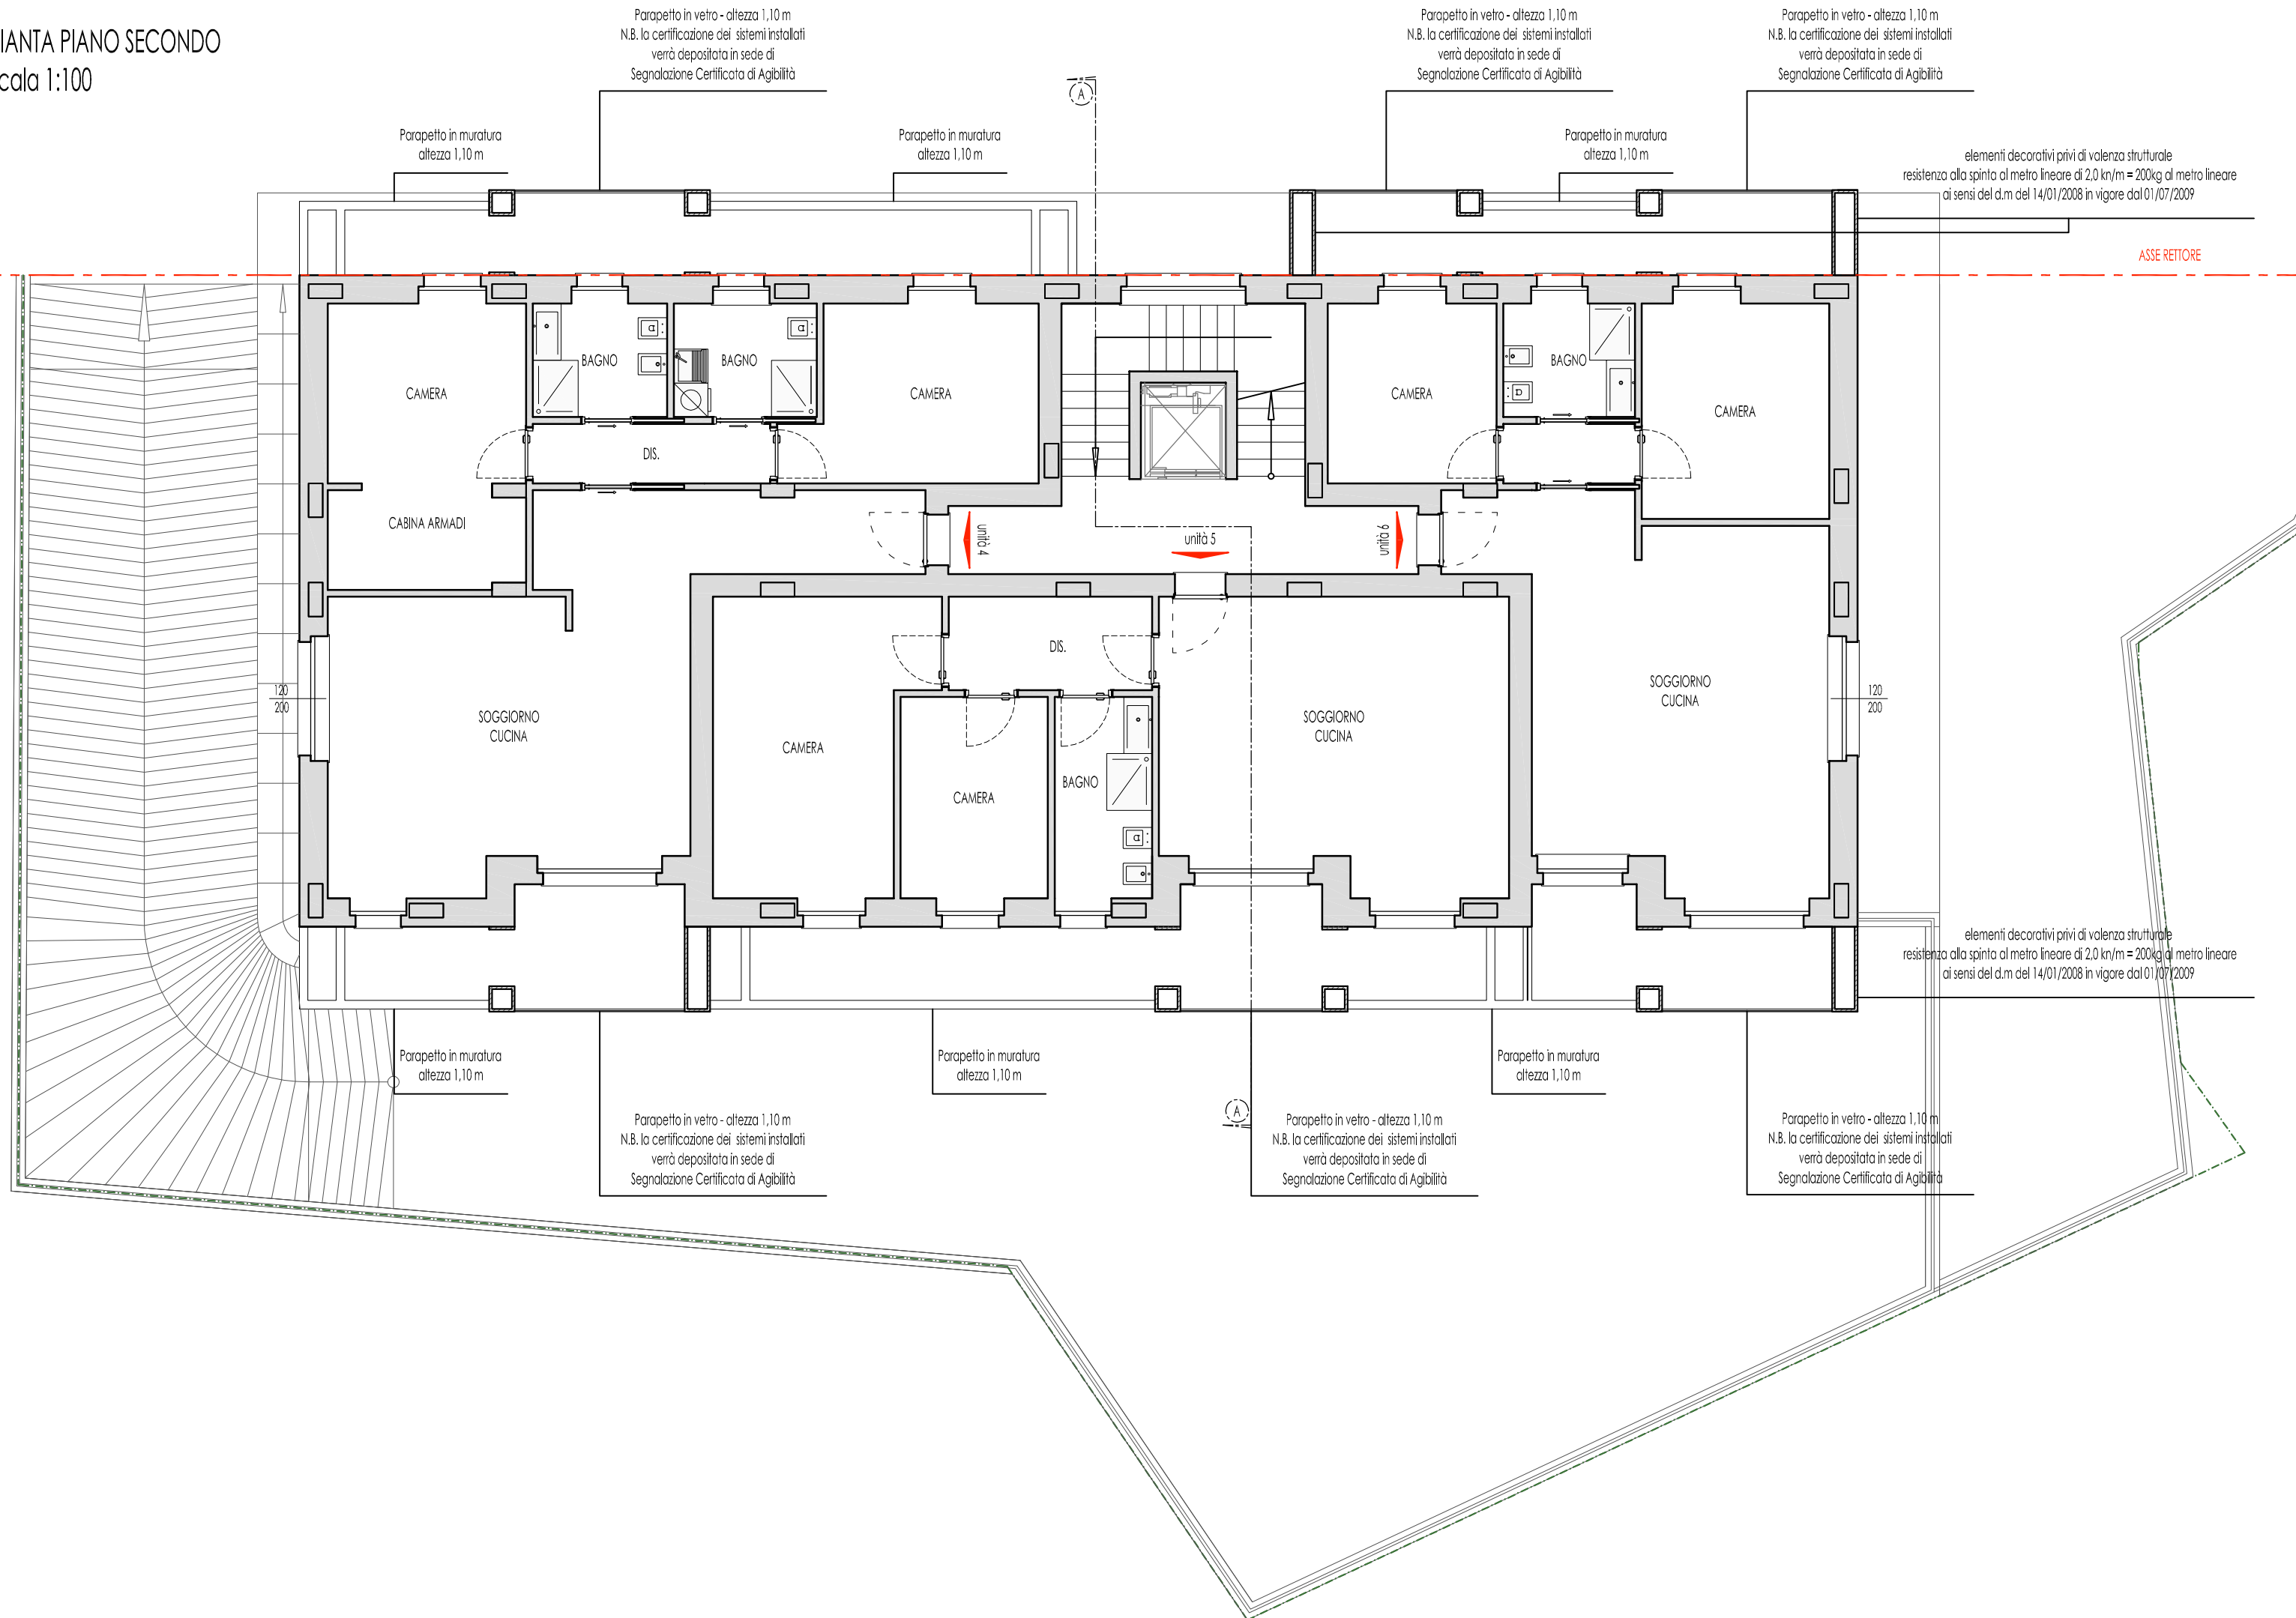


PIANTA PIANO ATTICO
scala 1:100

Parapetto in vetro - altezza 1,10 m
N.B. la certificazione dei sistemi installati
verrà depositata in sede di
Segnalazione Certificata di Agibilità

A

ASSE RETTORE

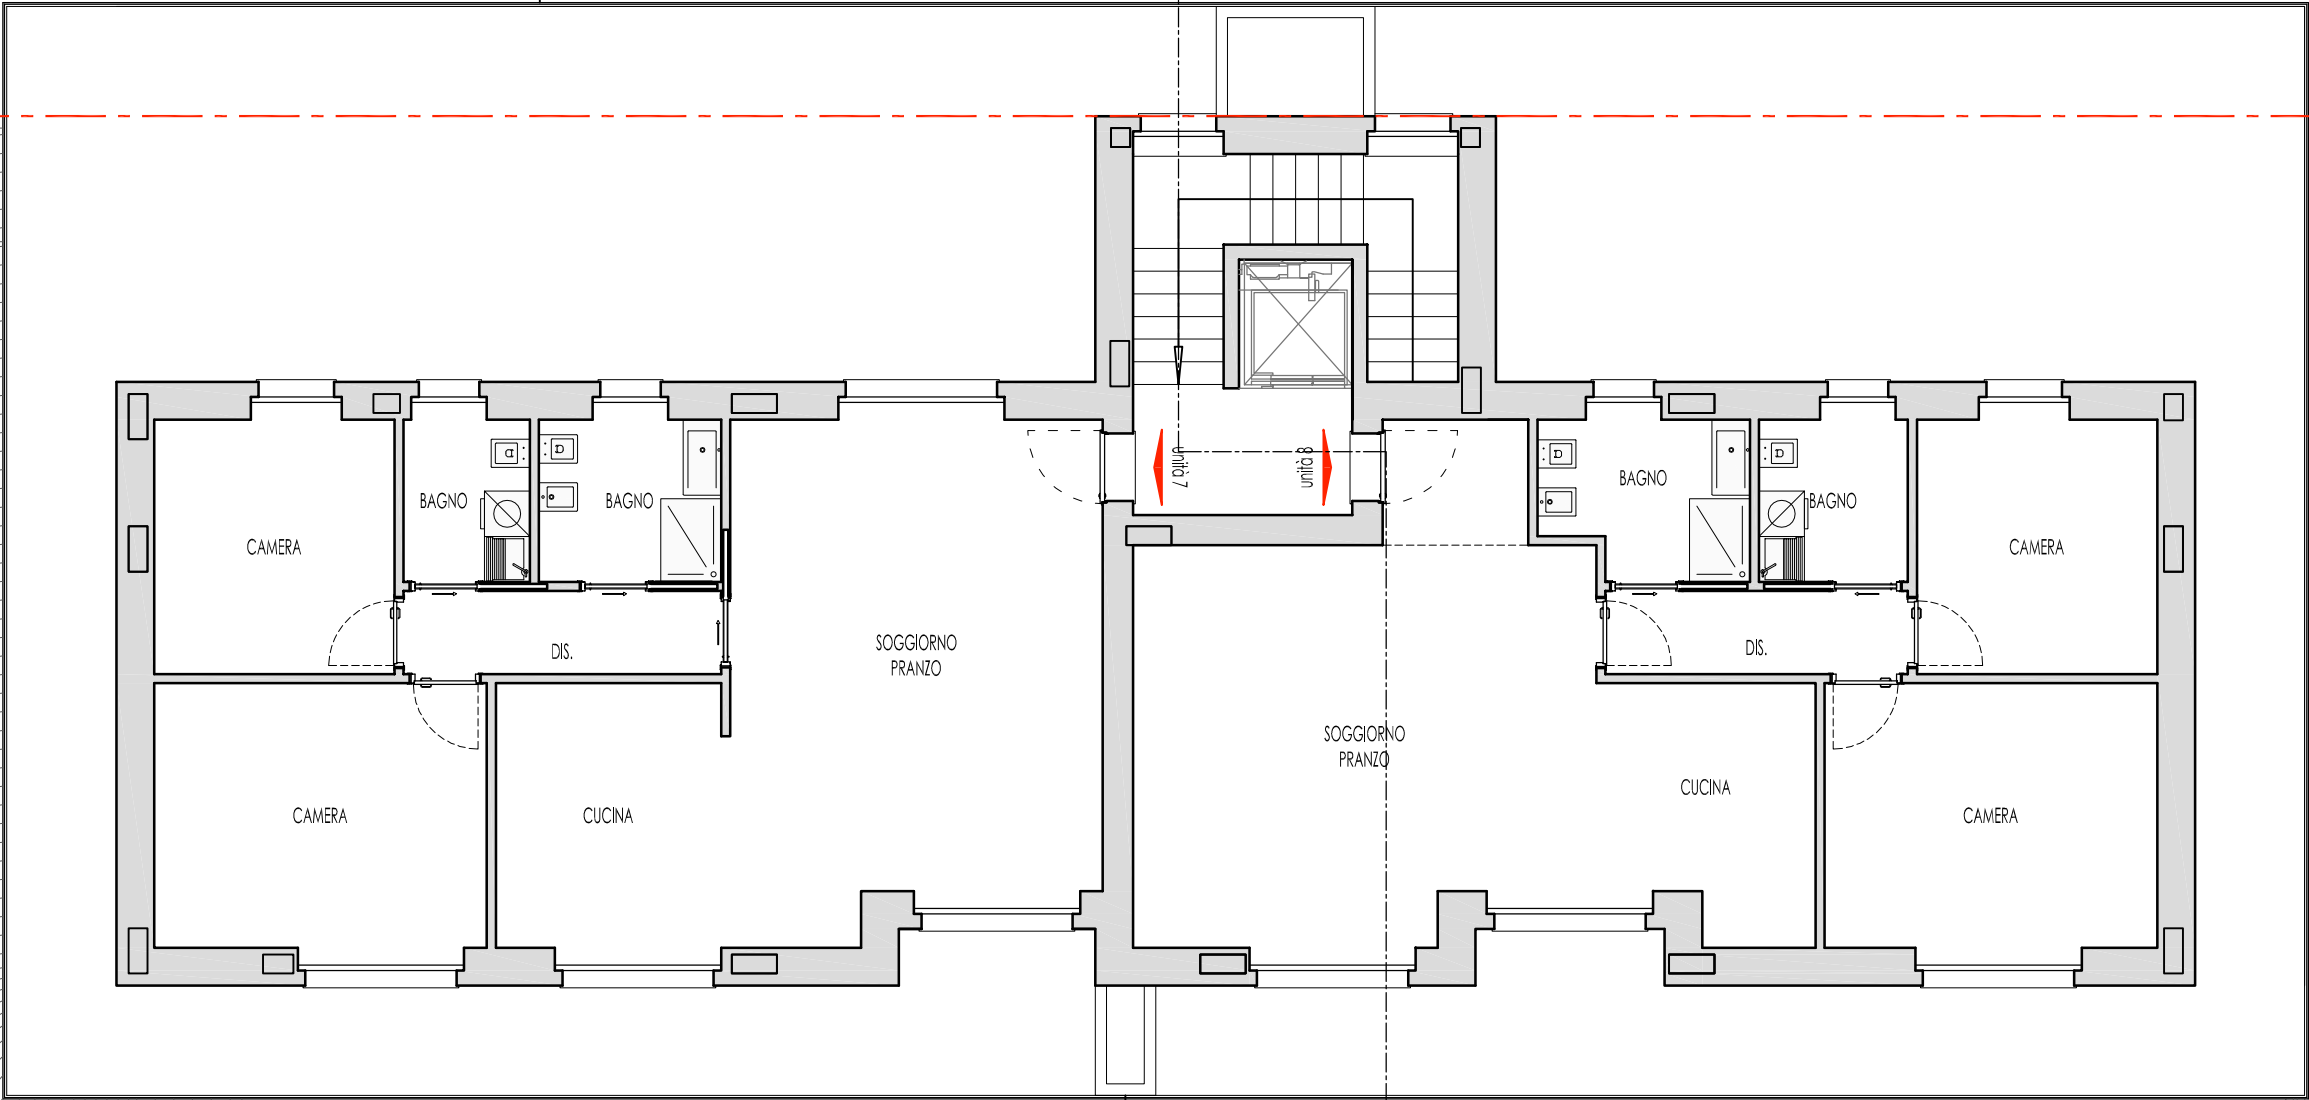

Parapetto in vetro - altezza 1,10 m
N.B. la certificazione dei sistemi installati
verrà depositata in sede di
Segnalazione Certificata di Agibilità

B

scala 1:100

