



Luca Barale
Ingegnere



Maurizio Montaldo
Architetto

Comune Cuneo

Indirizzo Corso Francia n. 87

Oggetto SCIA ALT. AL P.D.C.

Elaborati **Verifica pendenze rampa**
Piante e sezioni scala 1:100


Committenti **GMG S.r.l. Costruzioni**
Largo Argentera n. 6, Borgo San Dalmazzo
c.f. 03742480043
rappresentate: GIACHELLO Carlo
Vicolo dei Fiori 4, Borgo San Dalmazzo
c.f. GCHCRL57R31C599B

Progettista
Ing. Luca Barale
Arch. Maurizio Montaldo


Data agosto 2021

Tavola
5.C


scala 1:100

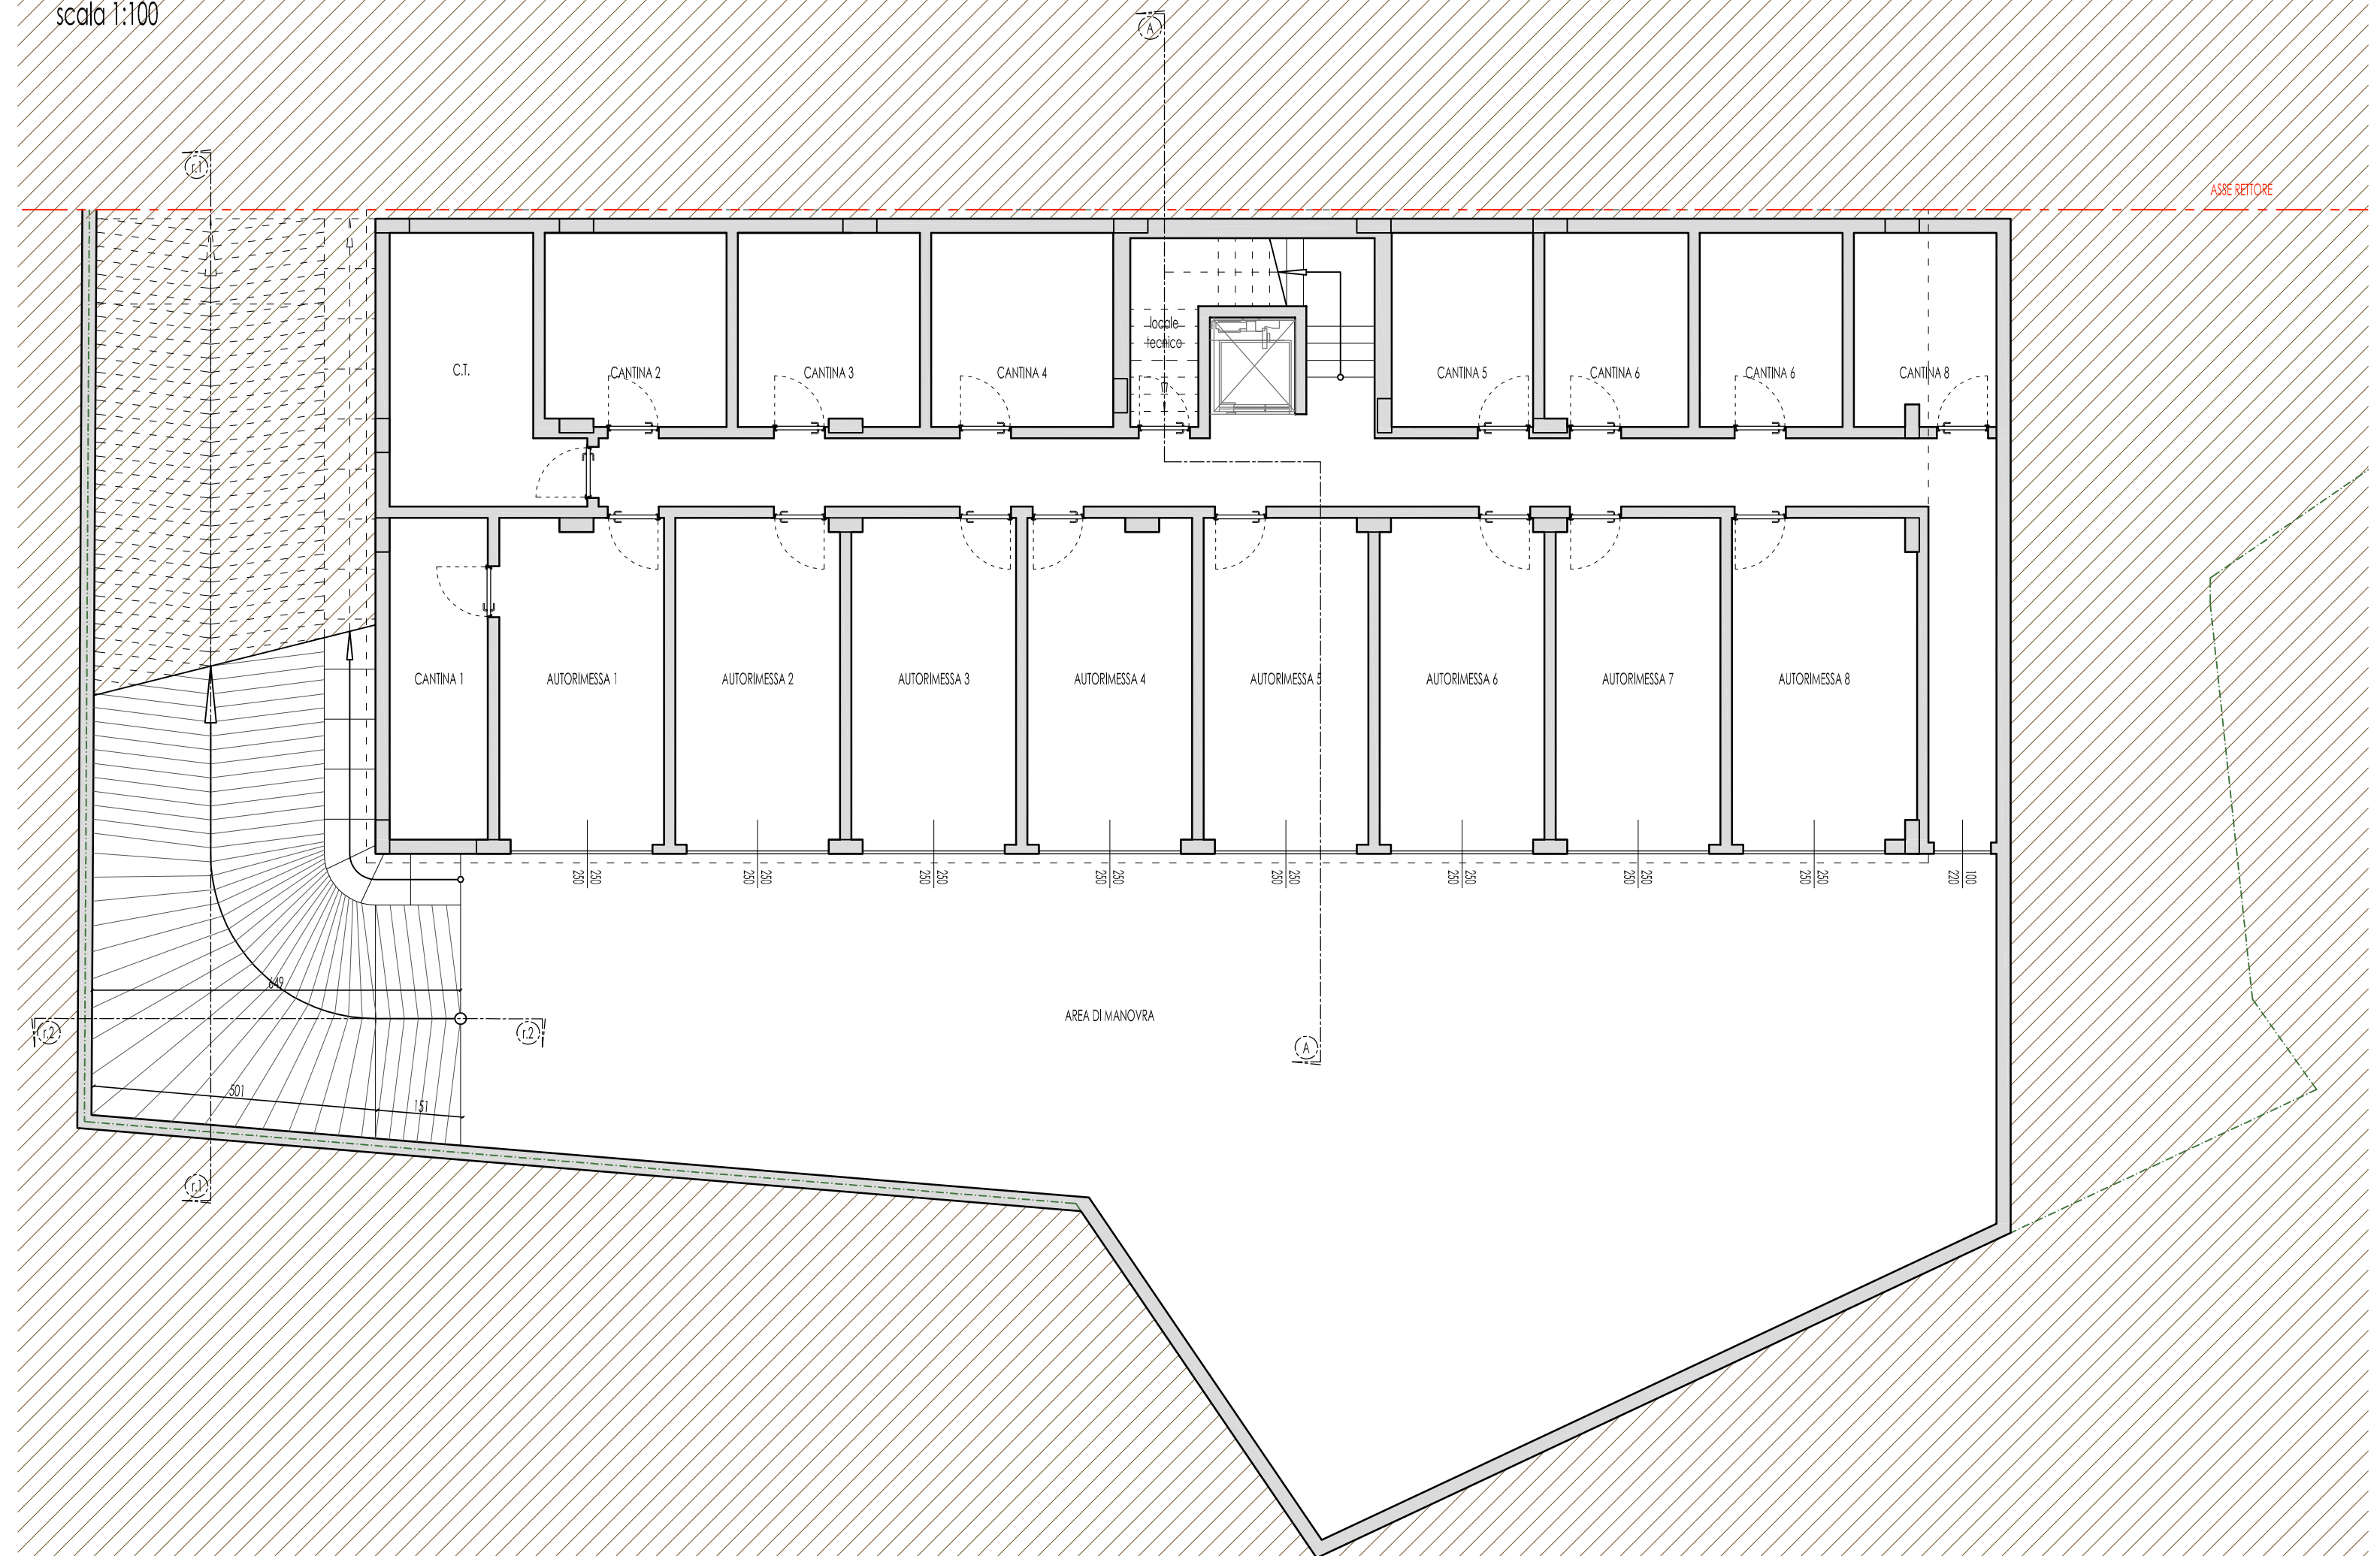


PIANTA PIANO TERRENO
scala 1:100

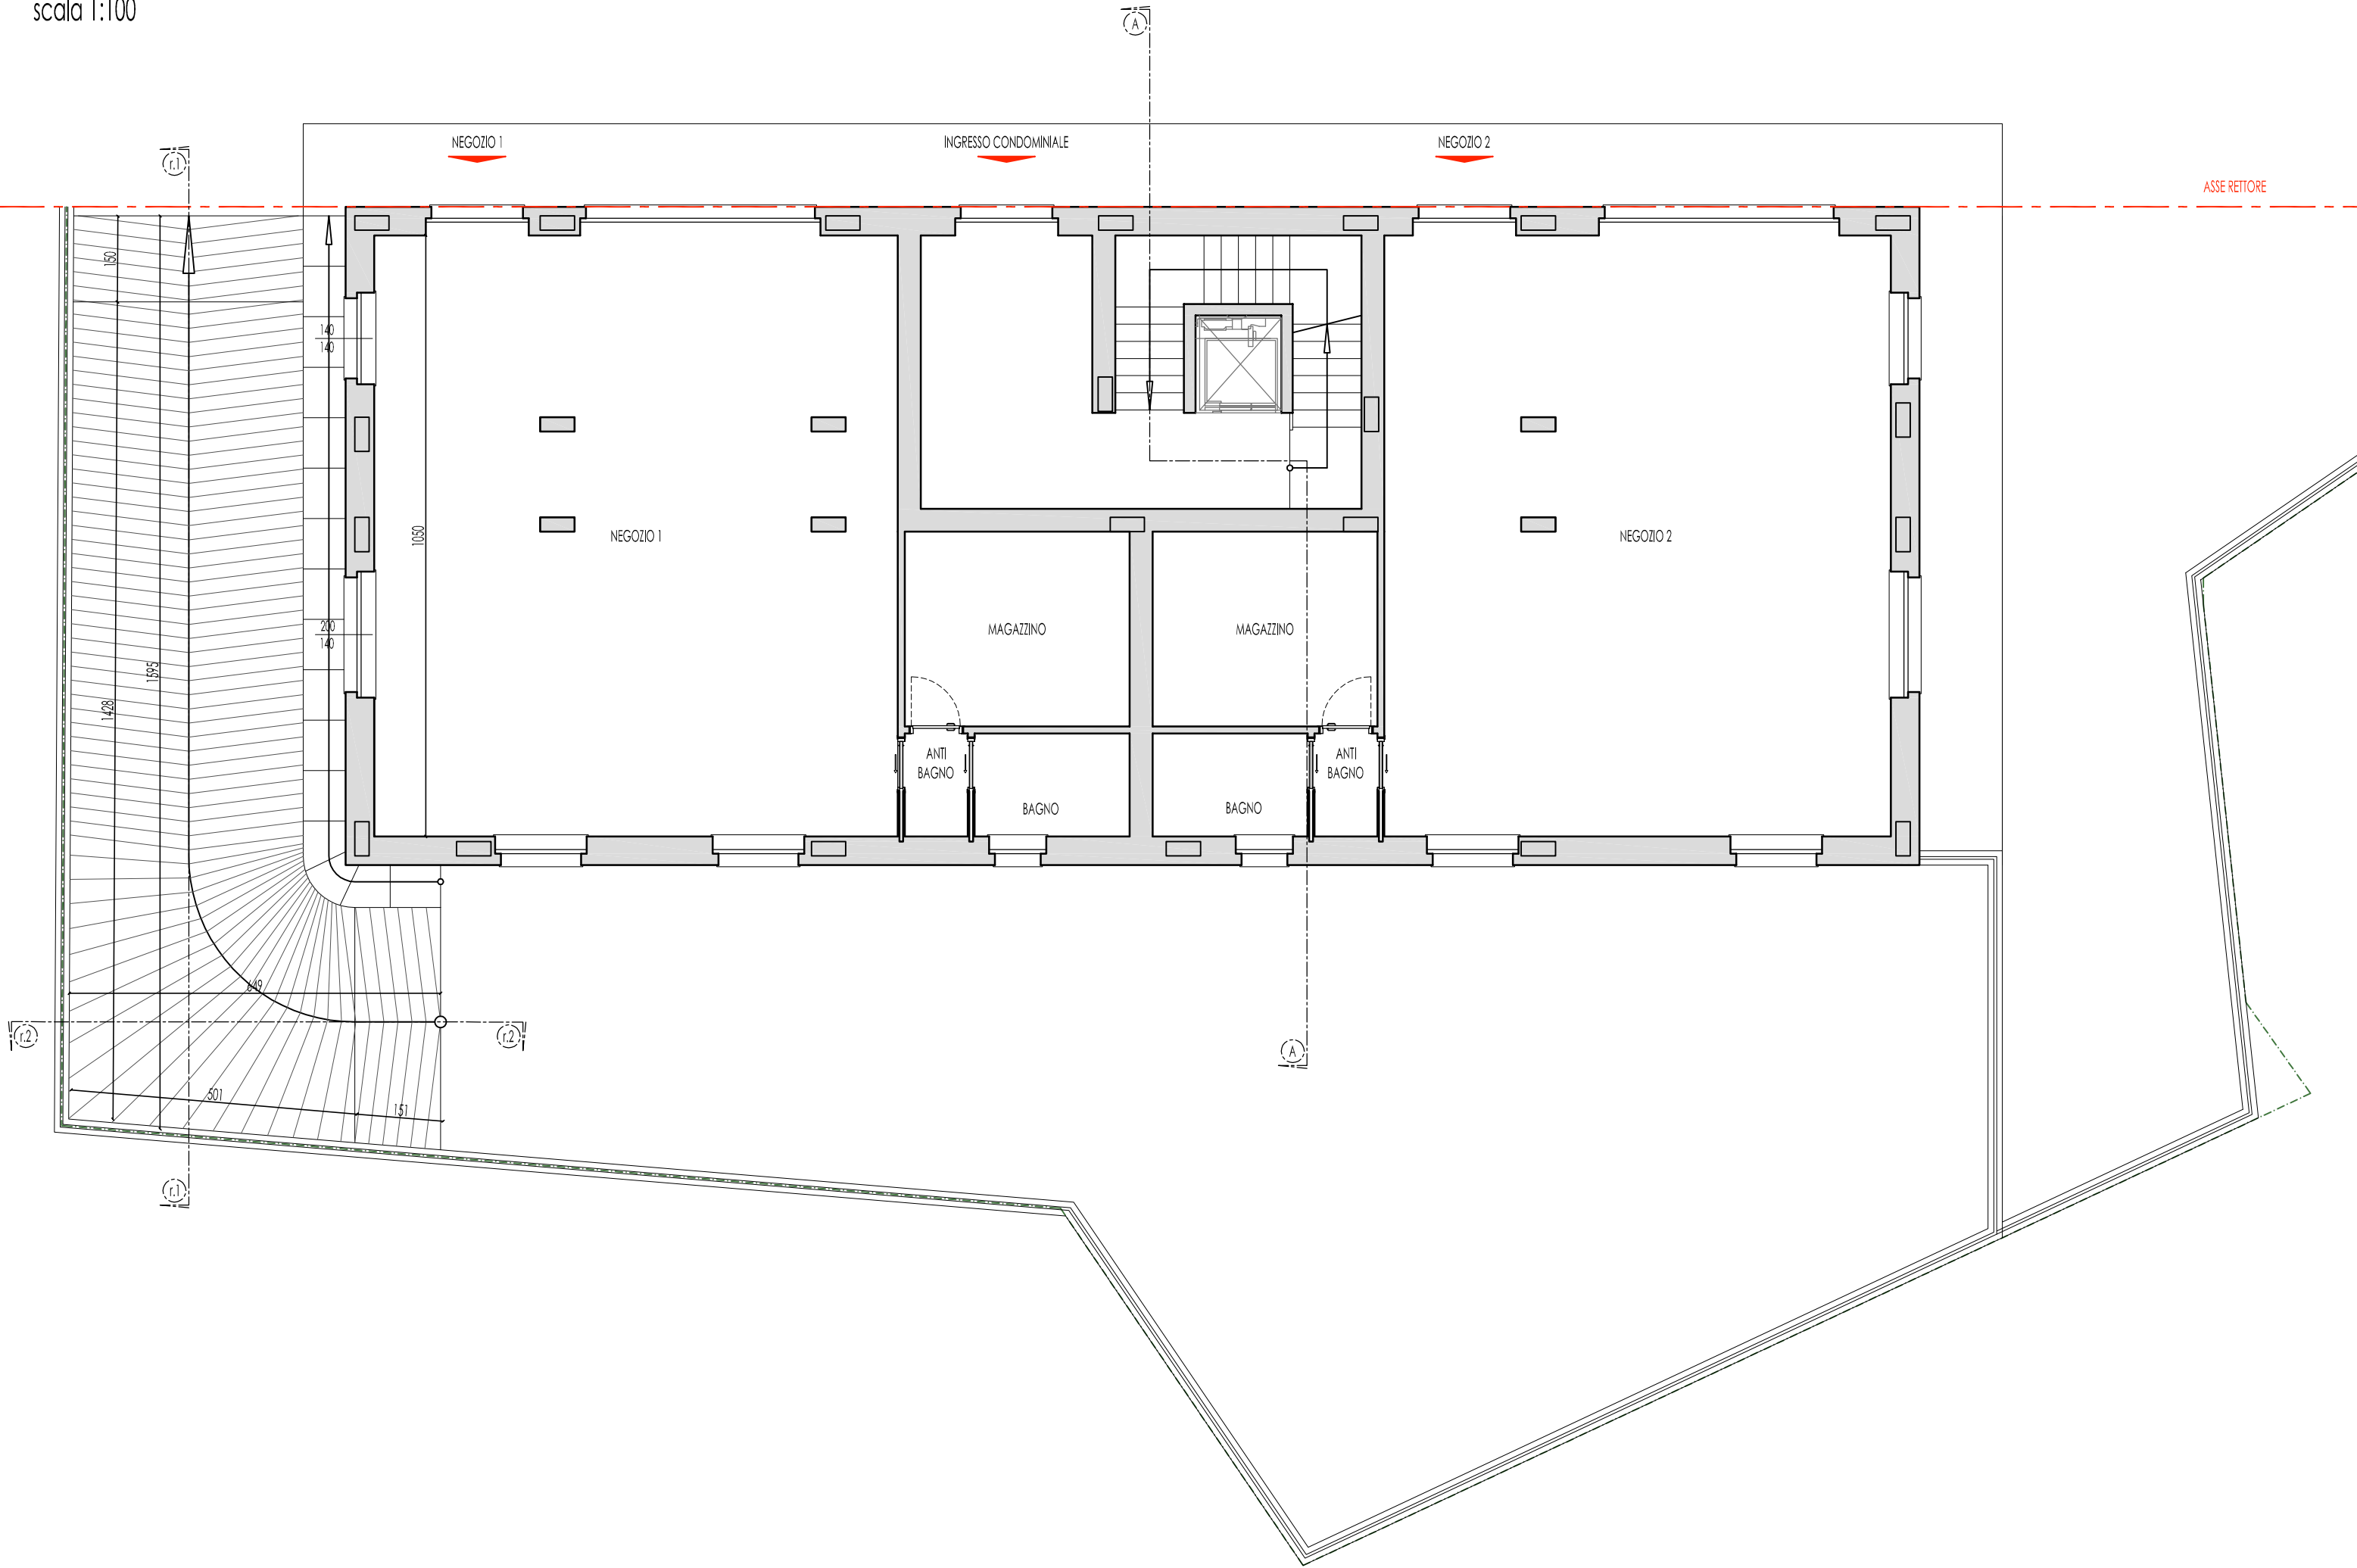

SEZIONI RAMPA
scala 1:100

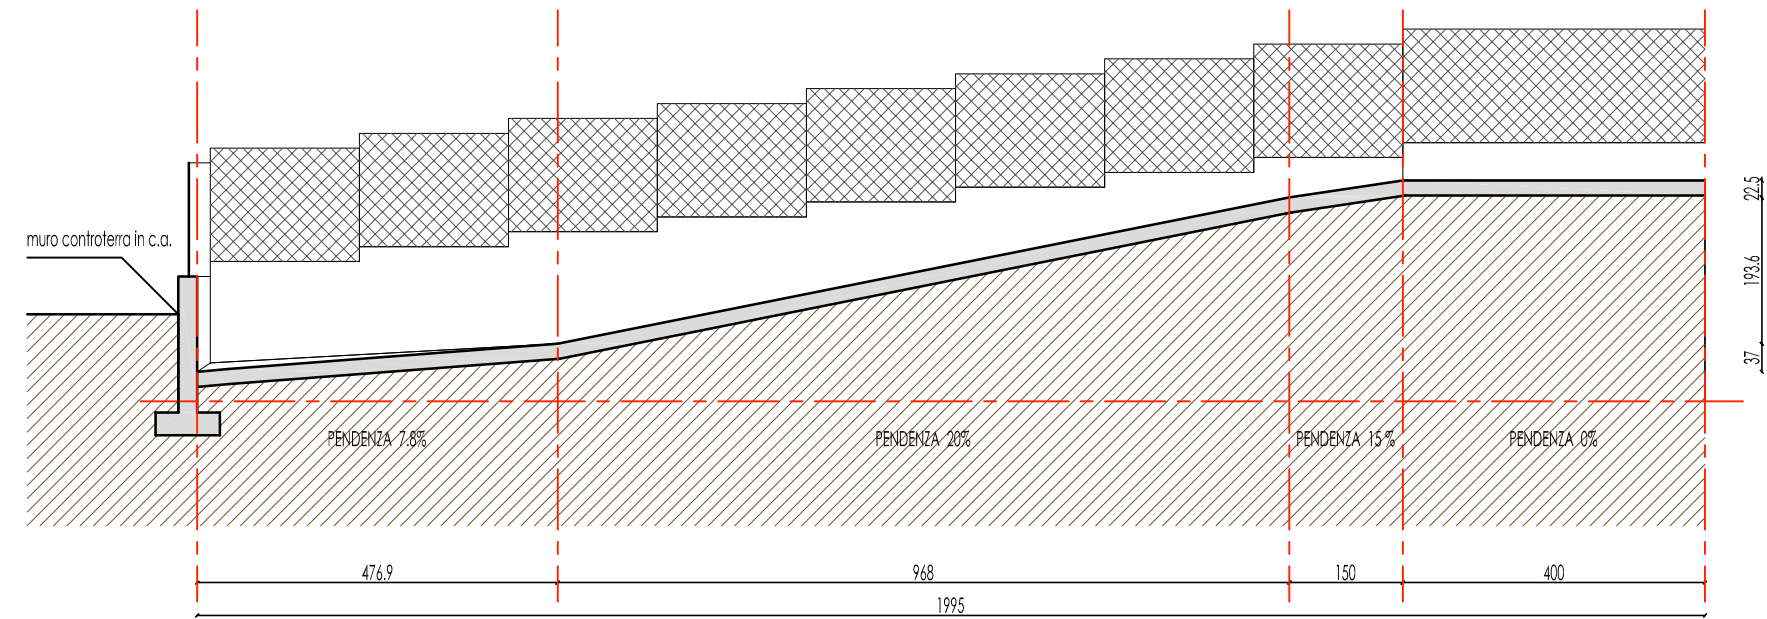

Prospetto sezione AA

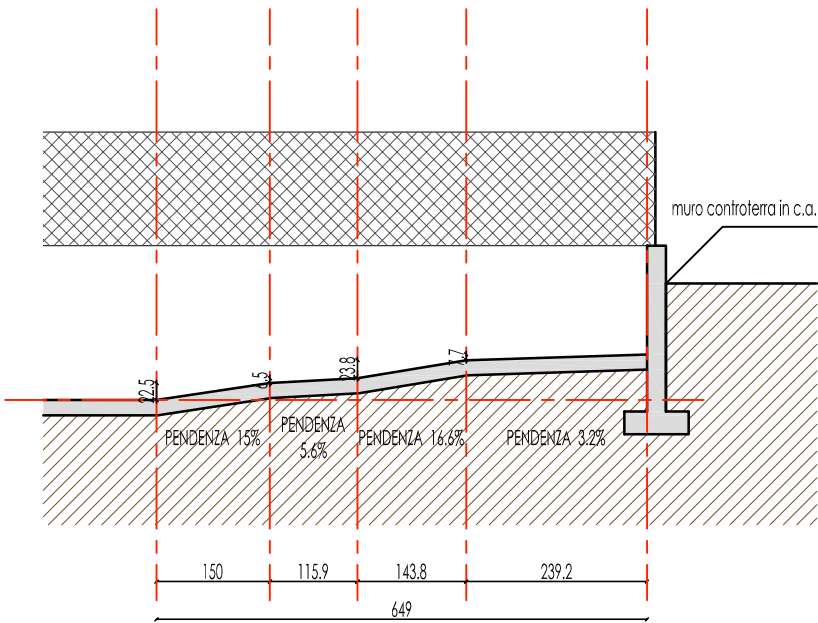

Prospetto sezione AA