



Luca Barale
Ingegnere



Maurizio Montaldo
Architetto

Comune Cuneo

Indirizzo Corso Francia n. 87

Oggetto SCIA ALT. AL P.D.C.


Elaborati **Calcolo S.U.N.**
Planimetrie scala 1:100

Committenti **GMG S.r.l. Costruzioni**
Largo Argentera n. 6, Borgo San Dalmazzo
c.f. 03742480043
rappresentate: GIACHELLO Carlo
Vicolo dei Fiori 4, Borgo San Dalmazzo
c.f. GCHCRL57R31C599B


Progettista
Ing. Luca Barale
Arch. Maurizio Montaldo

Data agosto 2021


Tavola
5.e

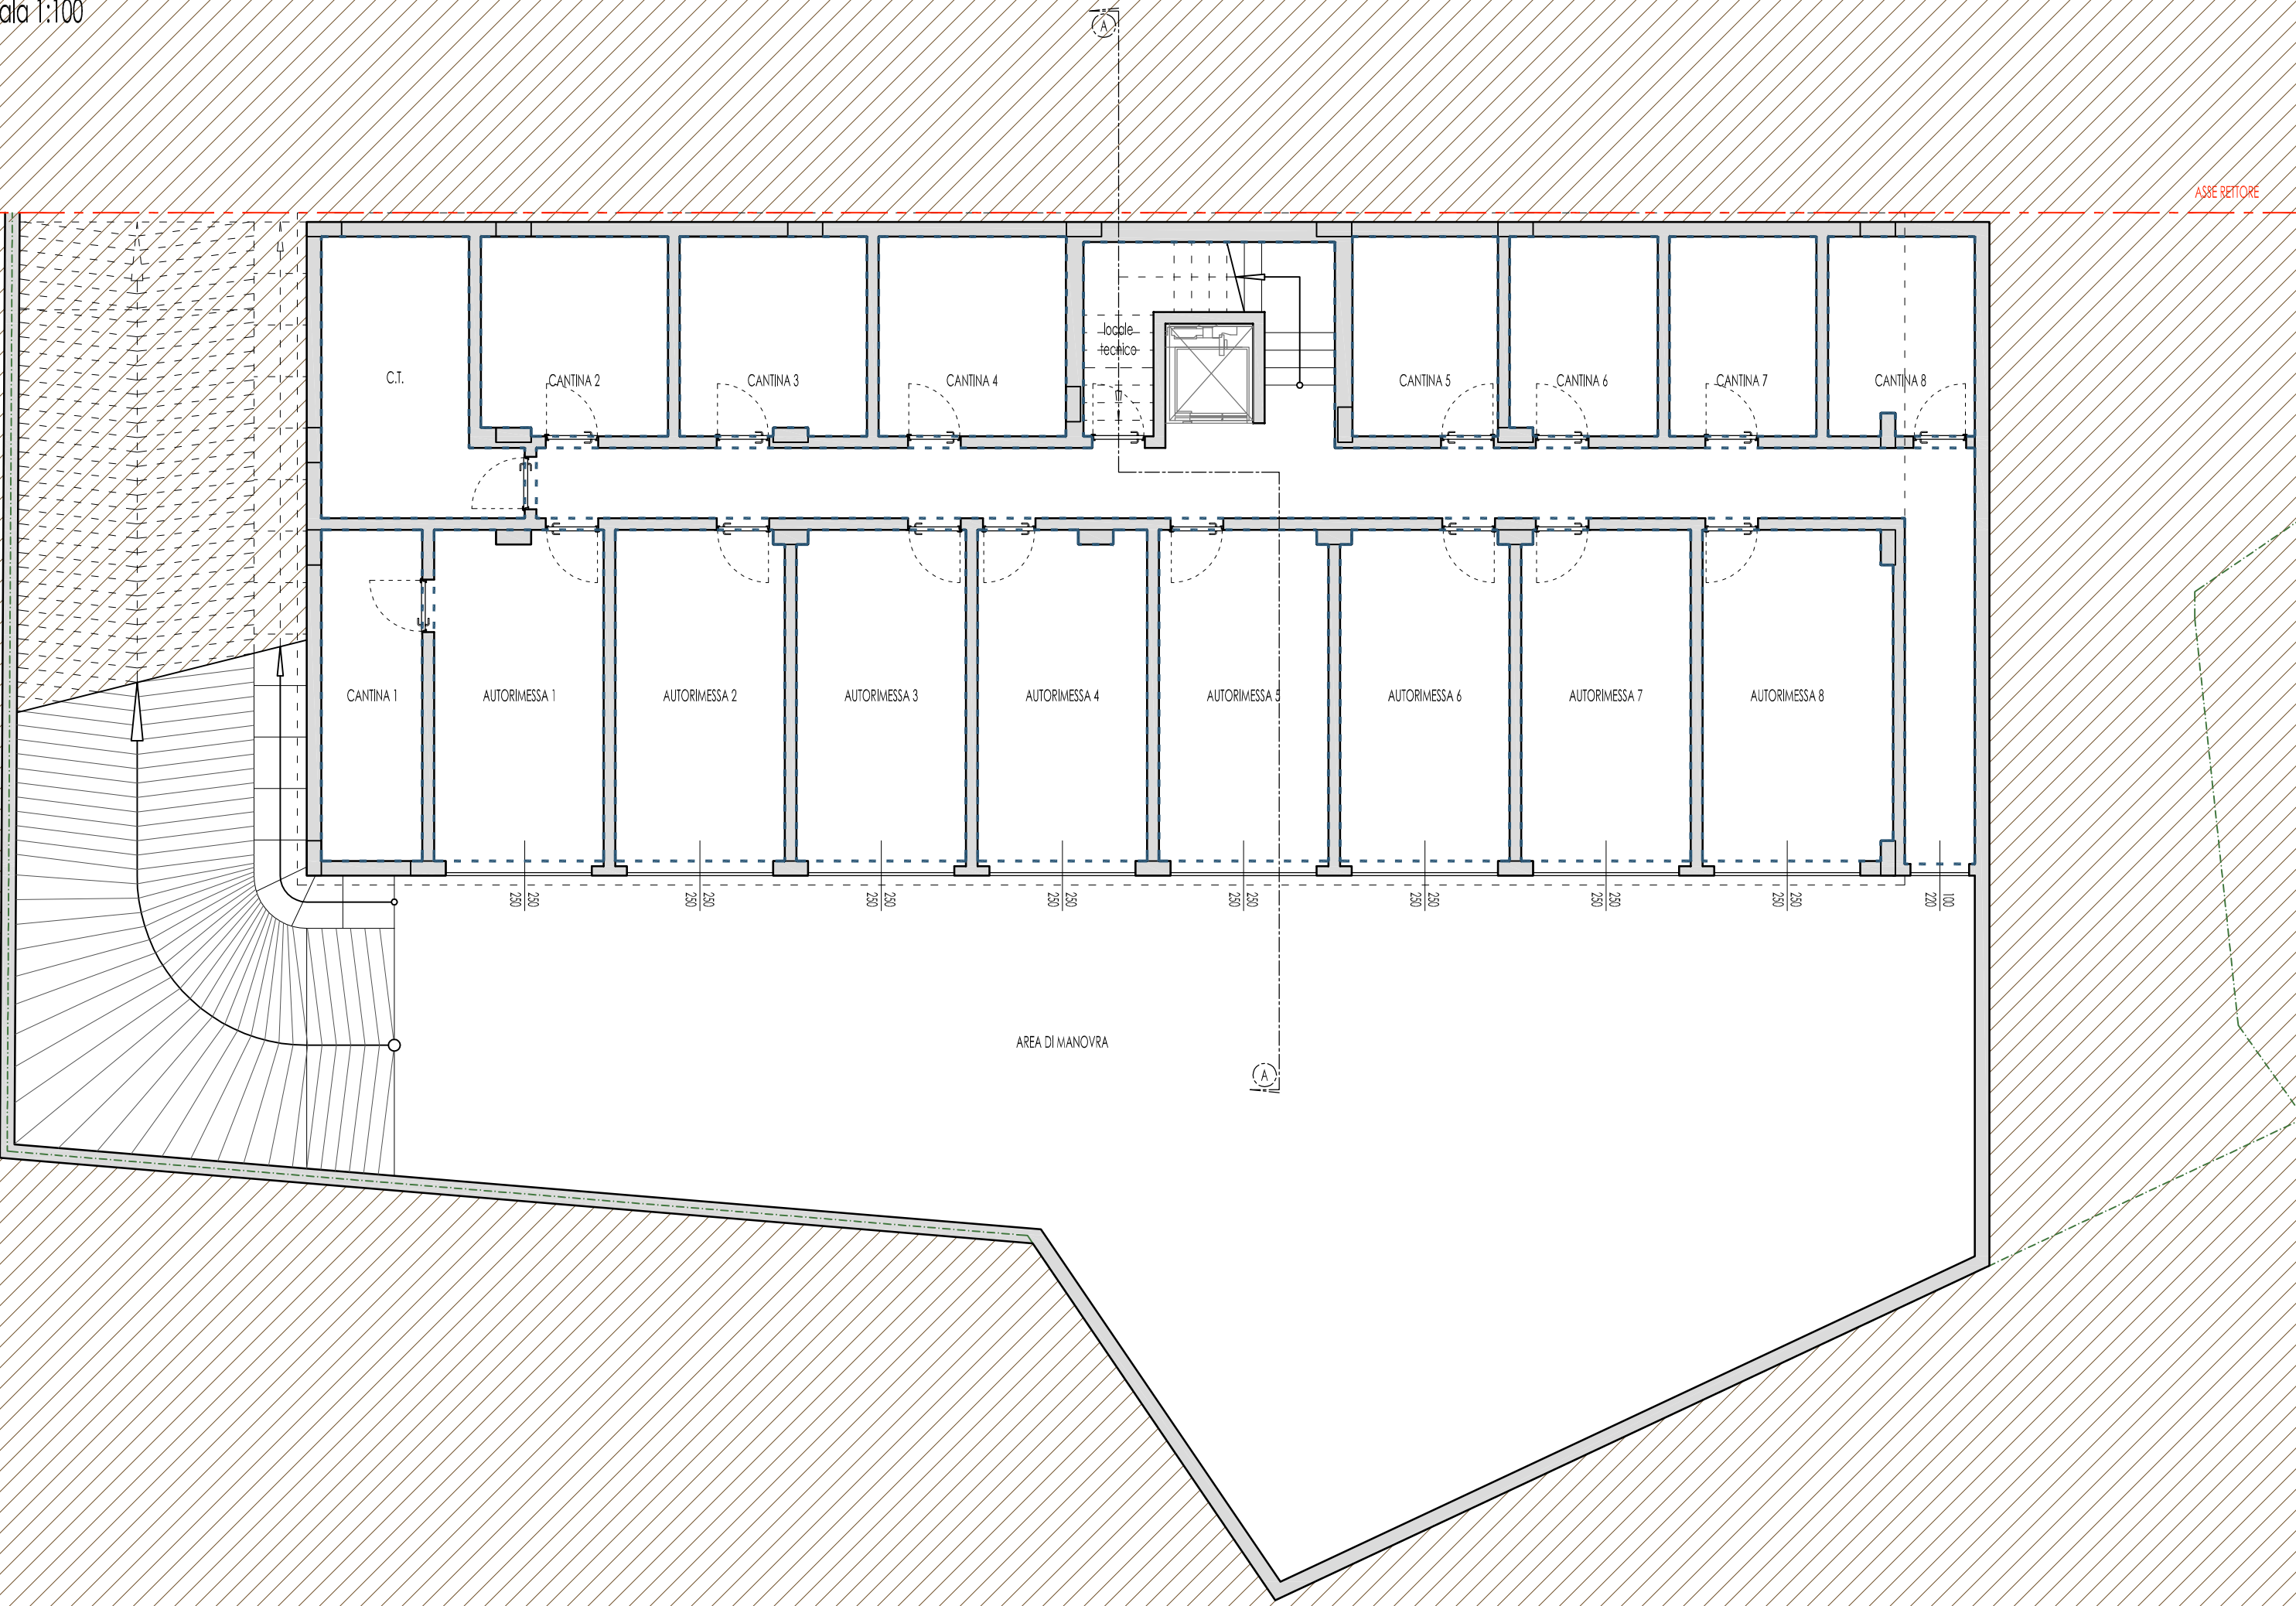

scala 1:100

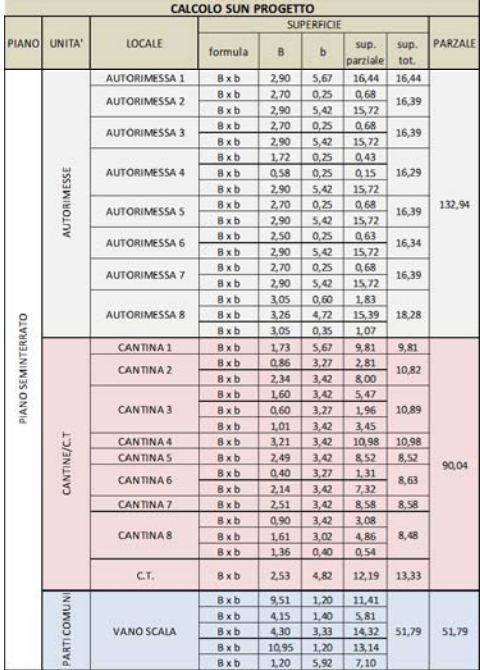


PIANTA PIANO TERRENO
scala 1:100

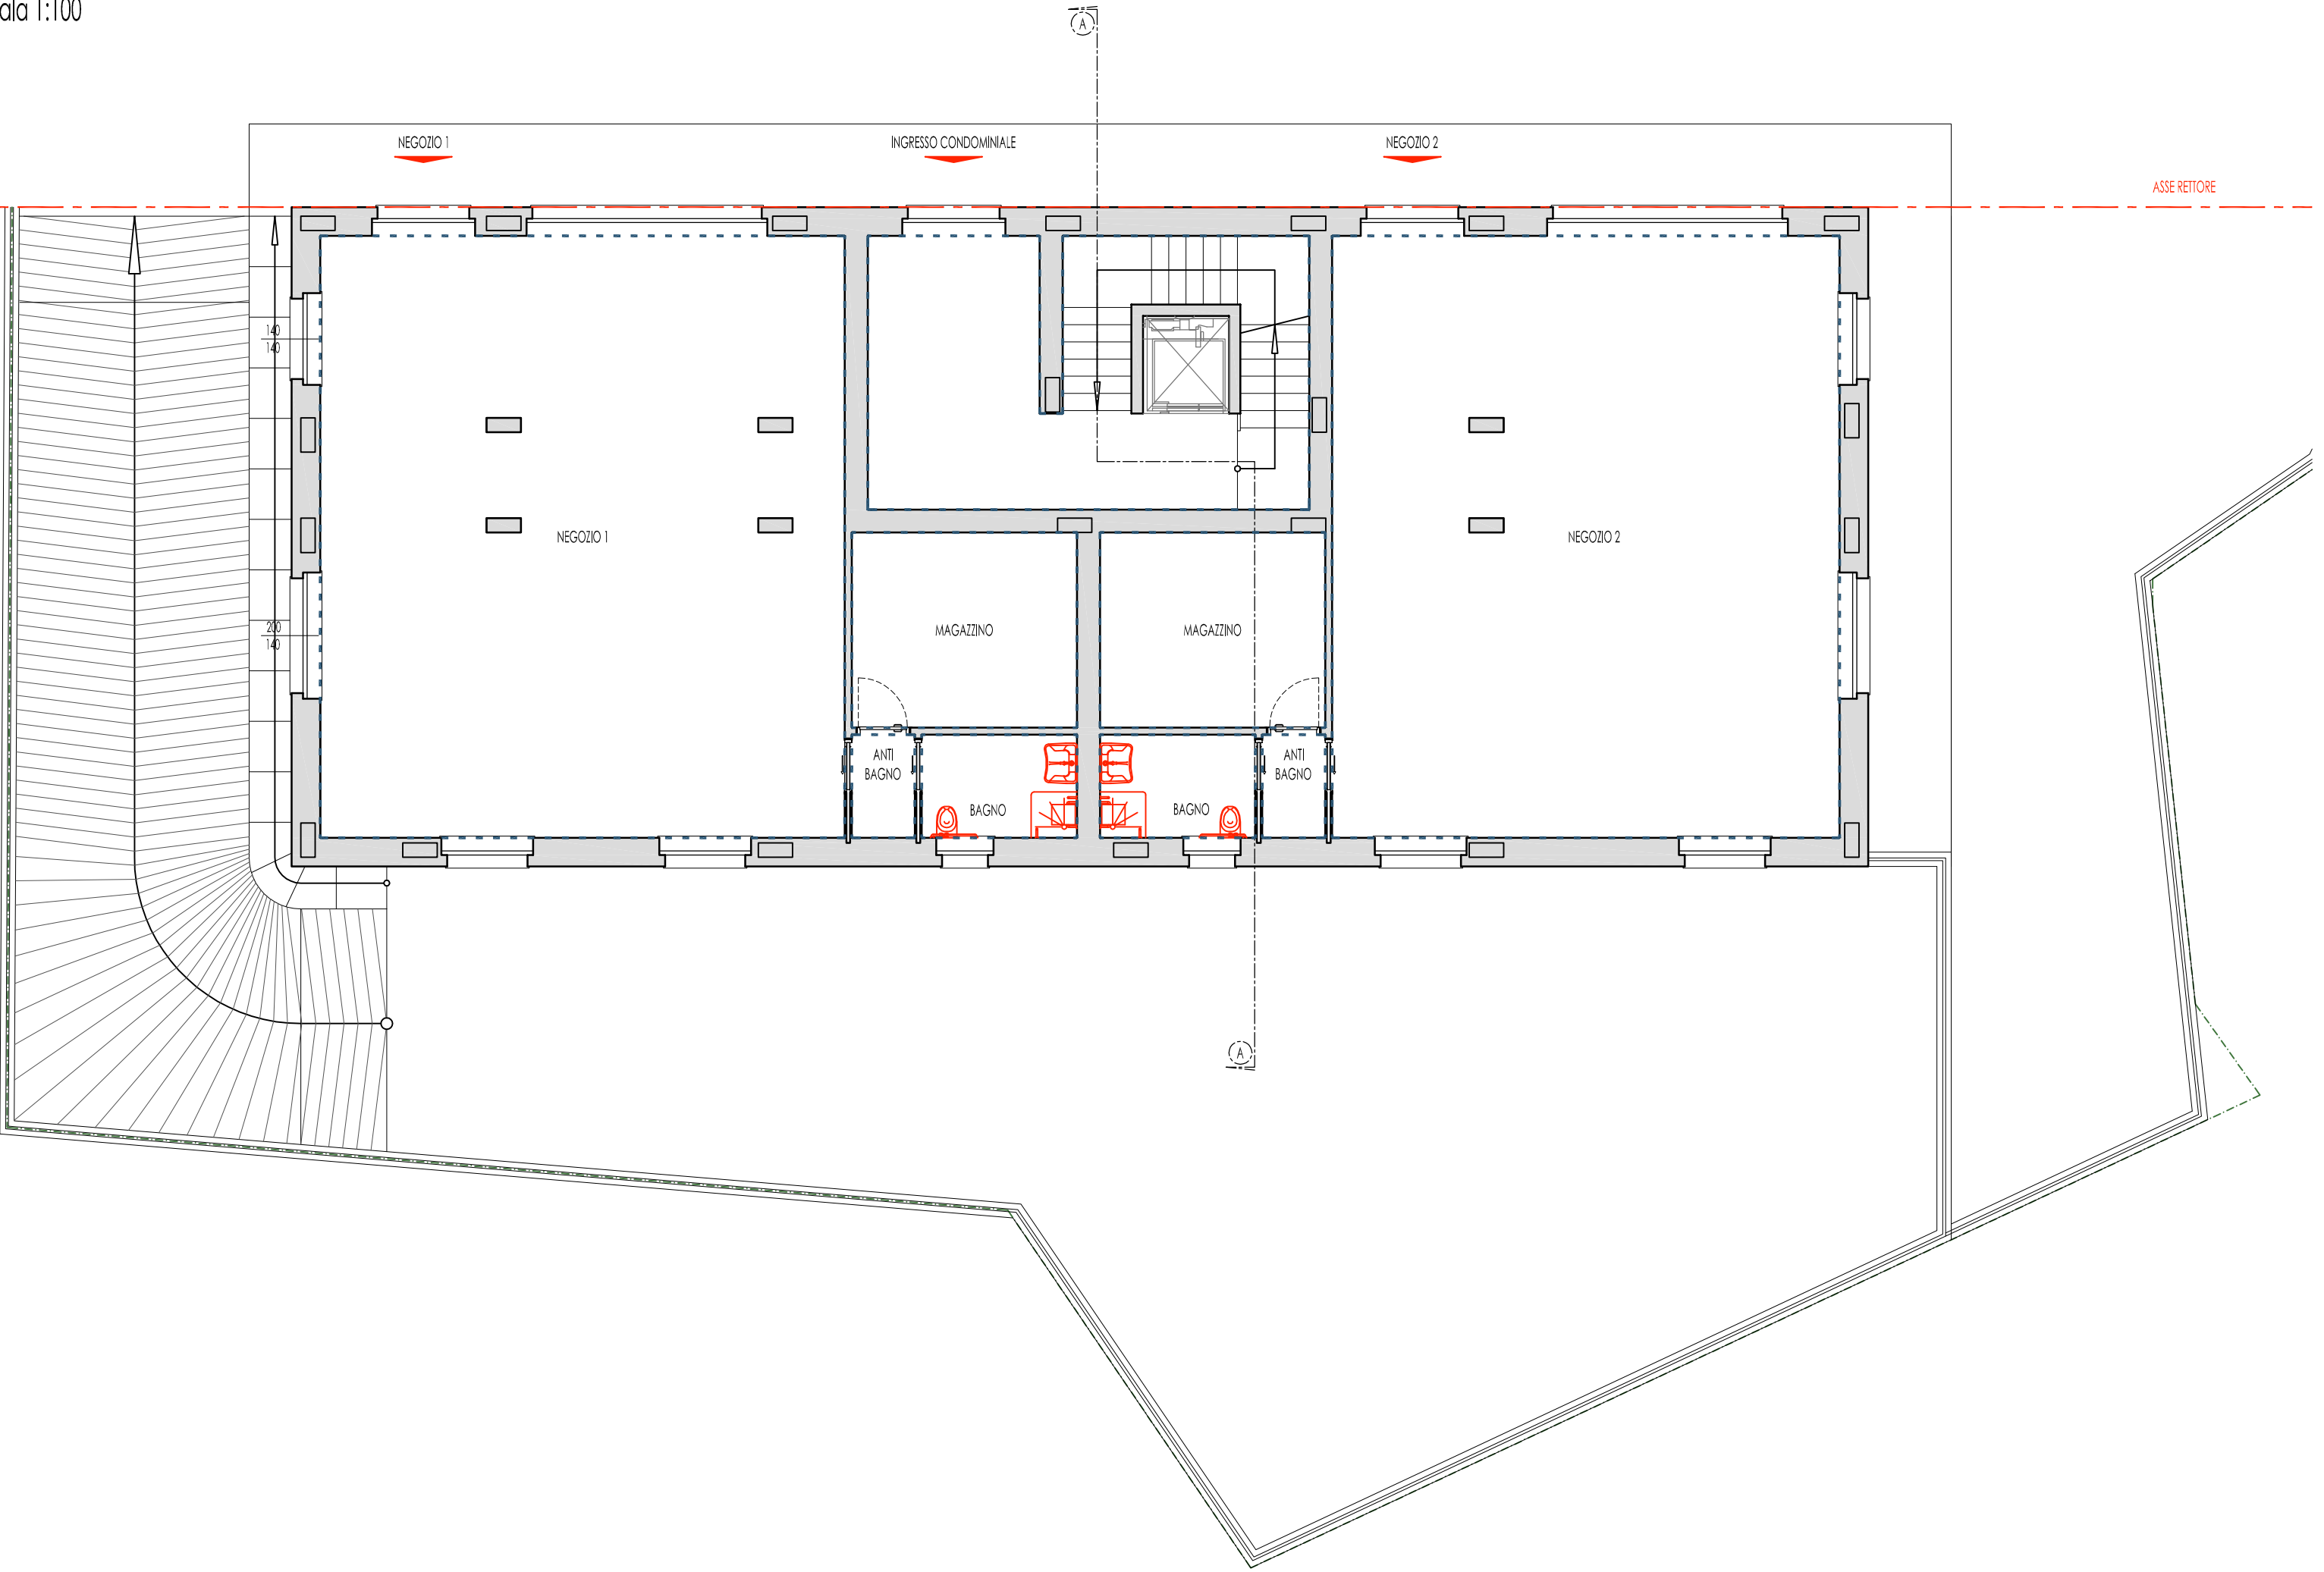


PIANTA PIANO TERRENO

scala 1:100

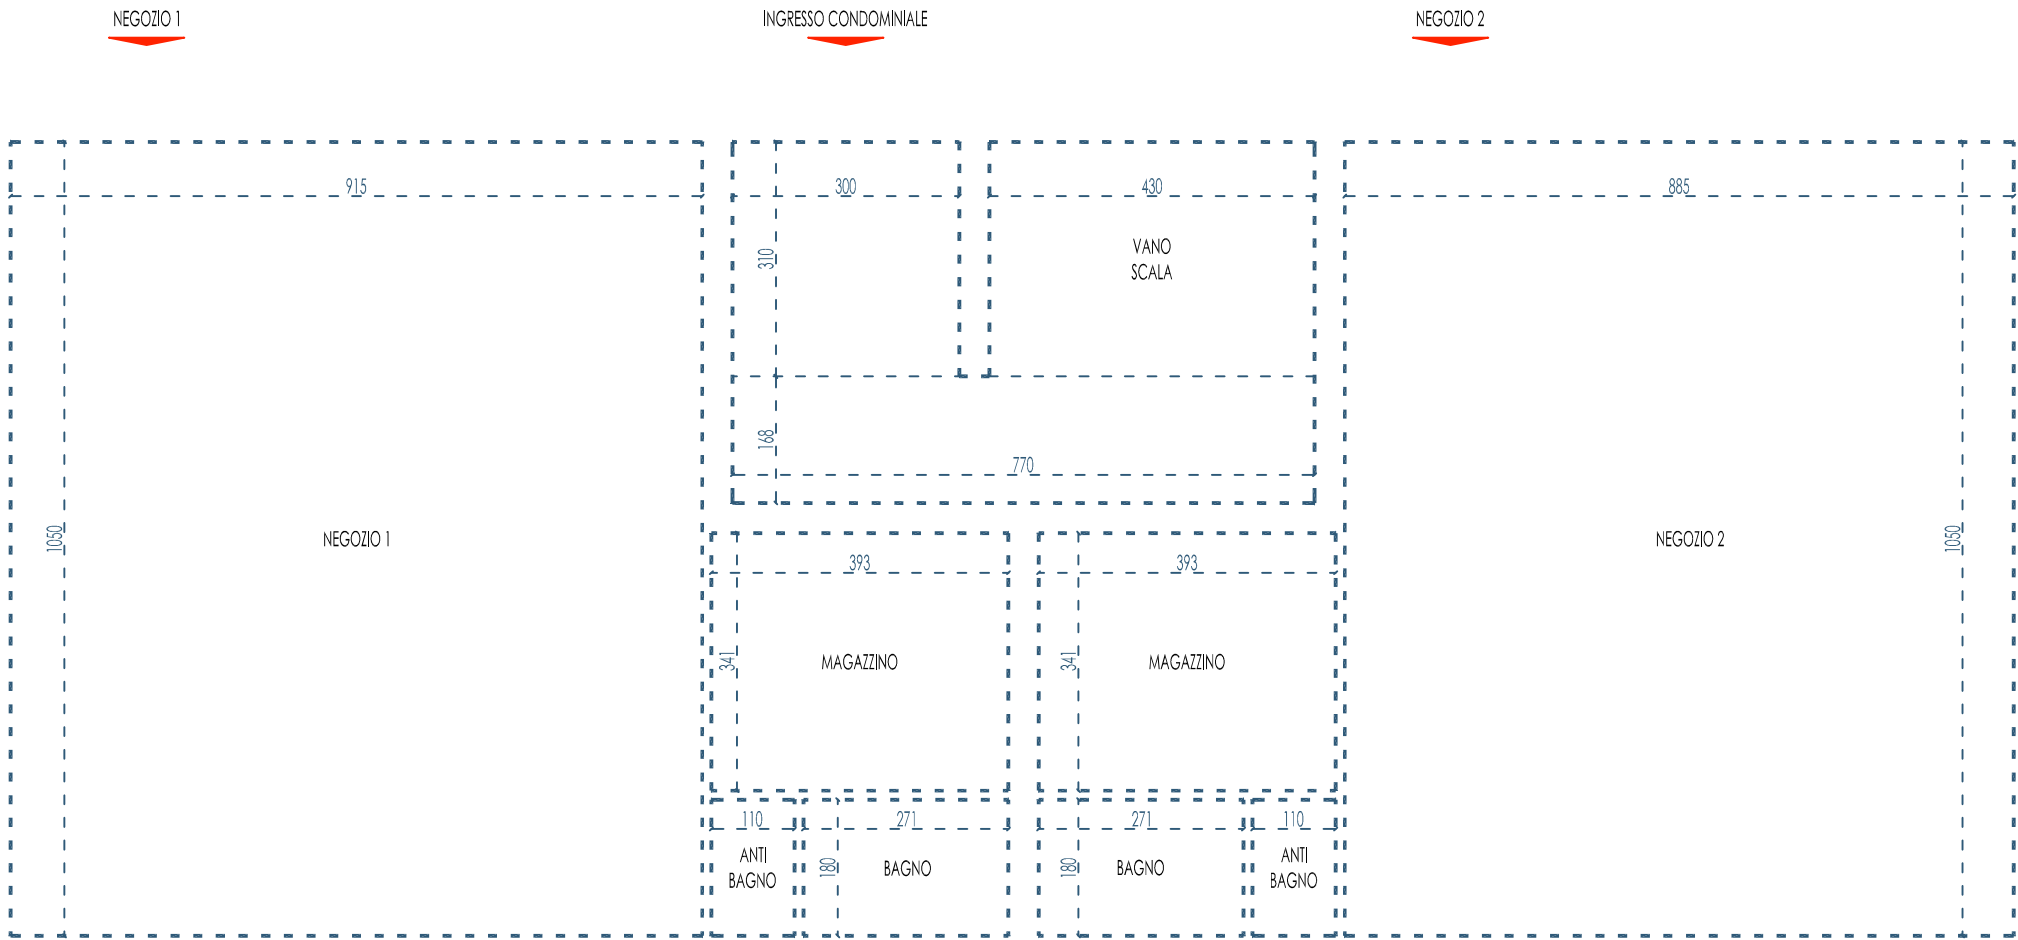


CALCOLO SUN PROGETTO							
PIANO	UNITA'	LOCALE	SUPERFICIE				PARZIALE
			formula	B	b	sup. parziale	
PIANO TERRENO	NEGOZI	NEGOZIO 1	B x b	9,15	10,50	96,08	189,00
		NEGOZIO 2	B x b	8,85	10,50	92,93	
	ACCESSORI NEGOZI	MAGAZZINO 1	B x b	3,93	3,41	13,40	40,52
		ANTIBAGNO 1	B x b	1,10	1,80	1,98	
		BAGNO 1	B x b	2,71	1,80	4,88	
		MAGAZZINO 2	B x b	3,93	3,41	13,40	
		ANTIBAGNO 2	B x b	1,10	1,80	1,98	
		BAGNO 2	B x b	2,71	1,80	4,88	
	PARTI COMUNI	VANO SCALA	B x b	3,00	3,10	9,30	35,57
			B x b	4,30	3,10	13,33	
			B x b	1,68	7,70	12,94	

PIANTA PIANO PRIMO
scala 1:100

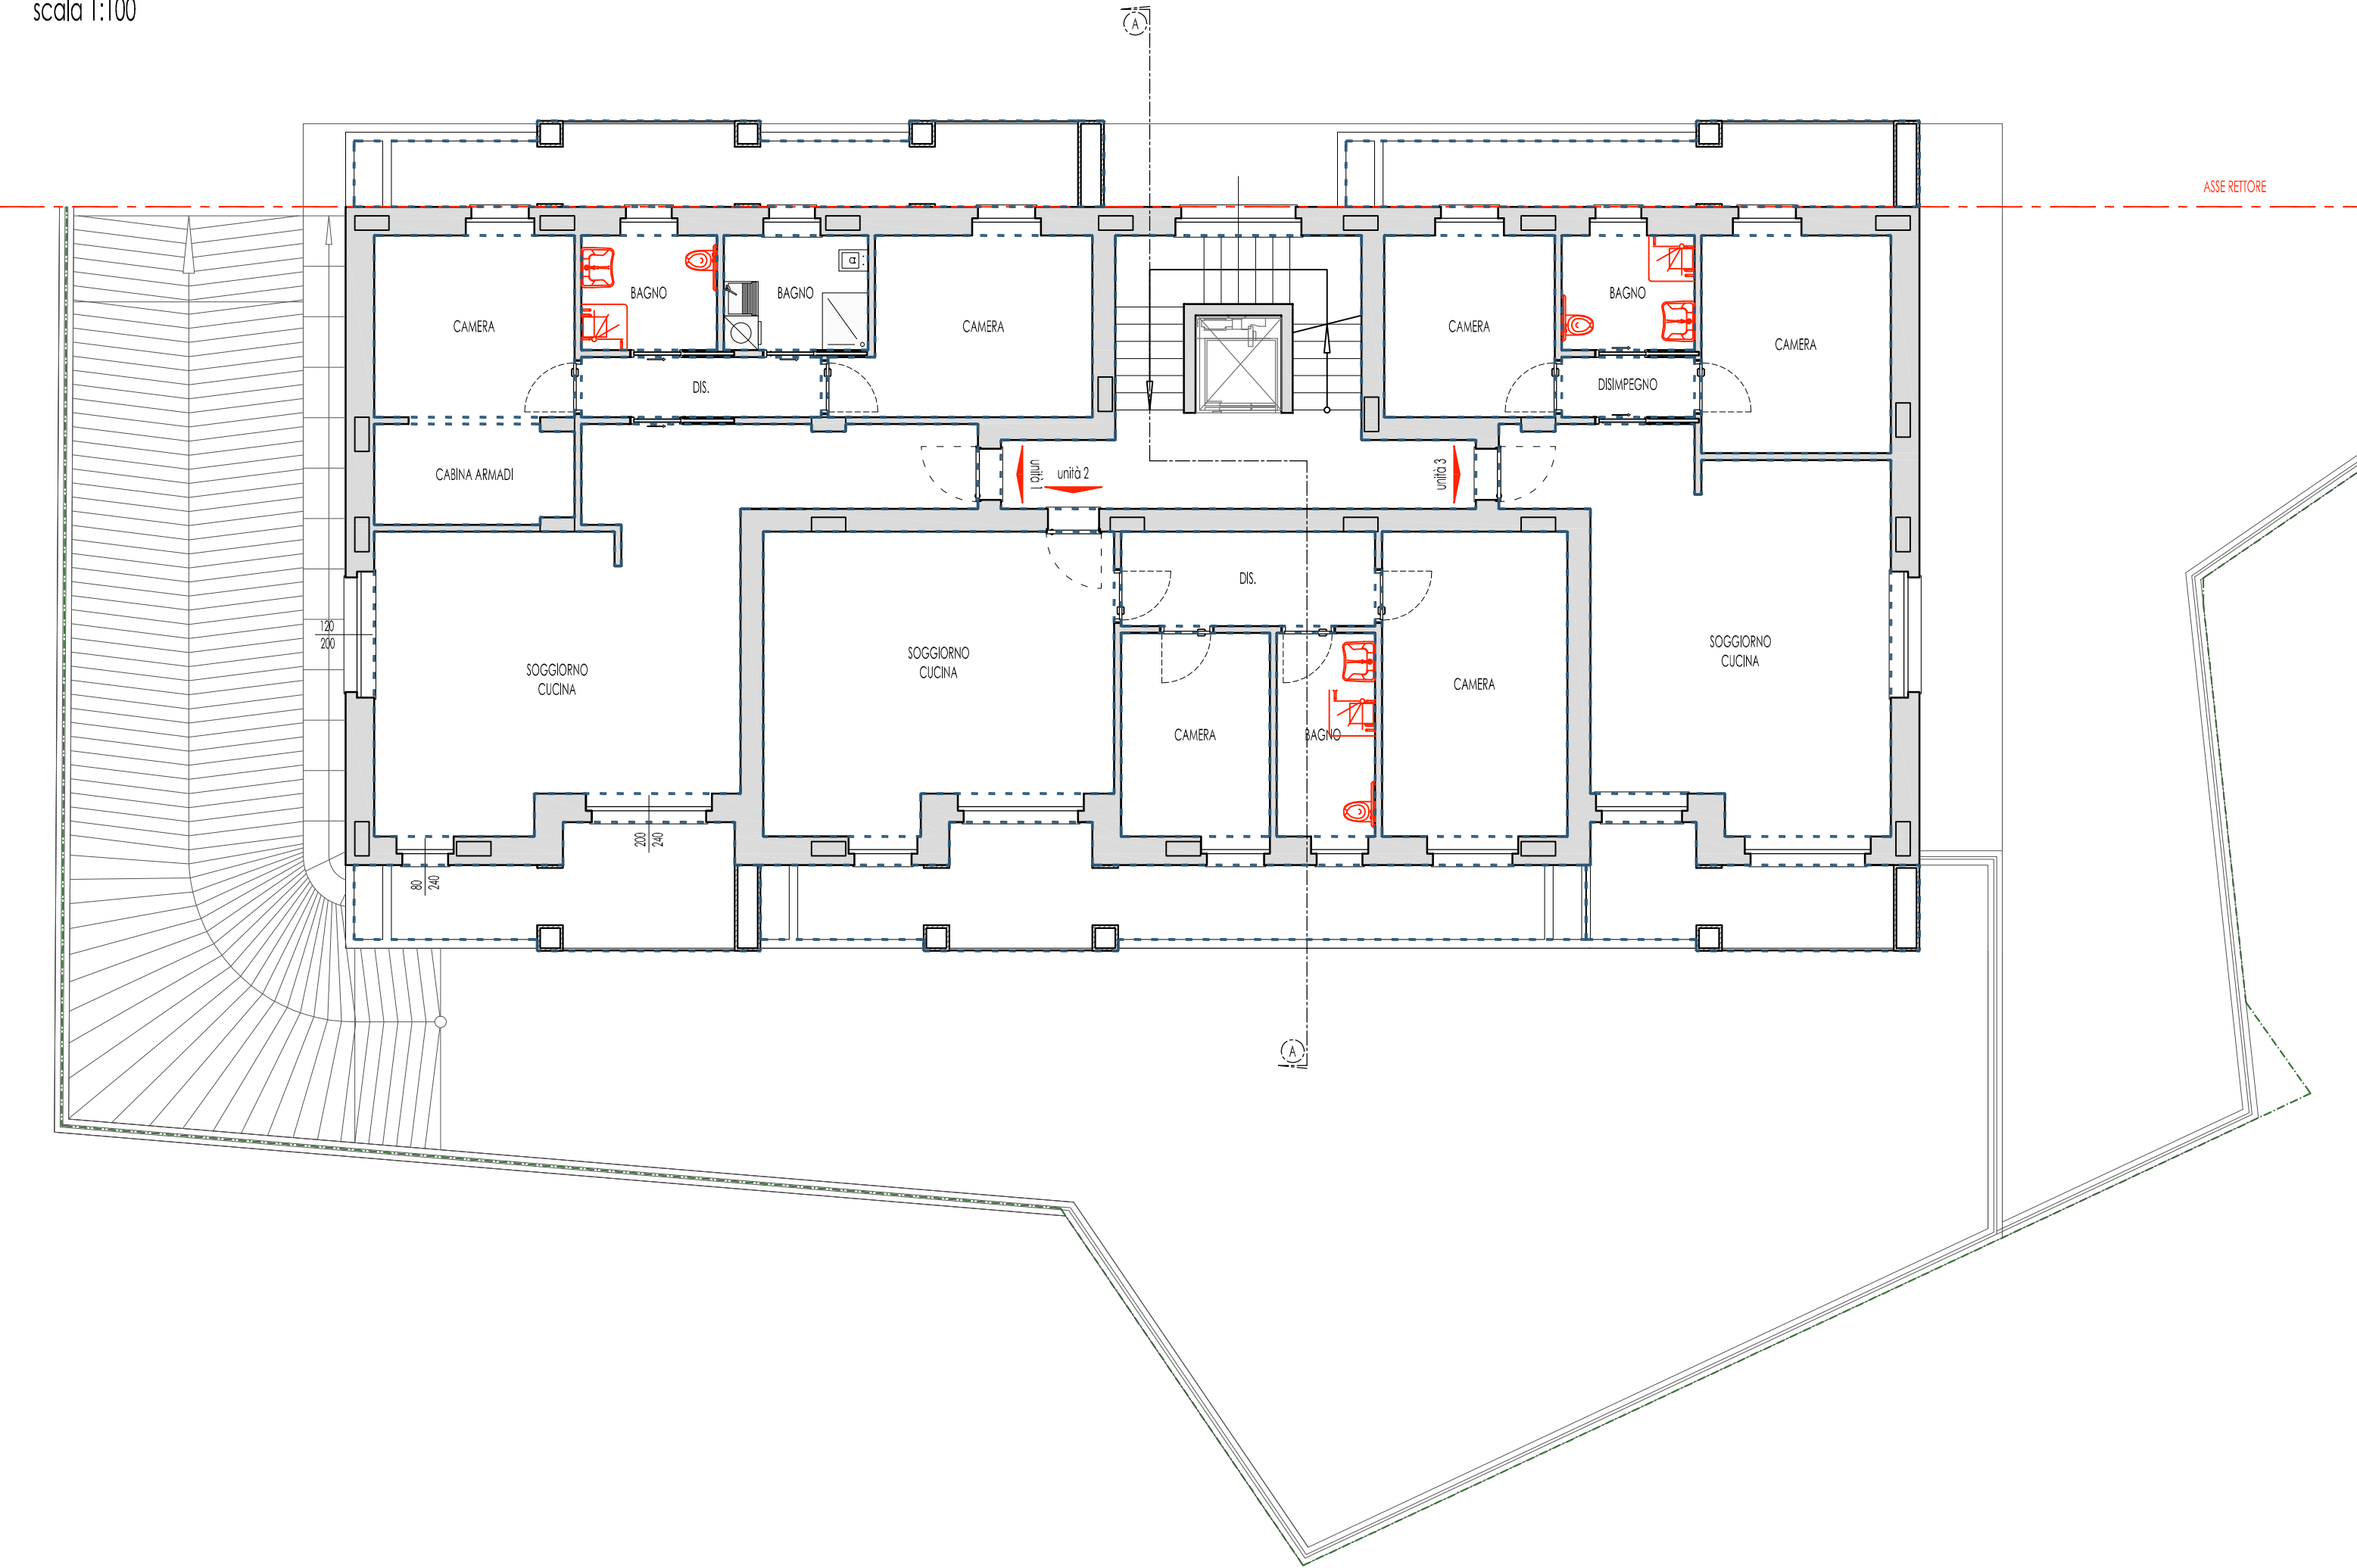


PIANTA PIANO PRIMO

scala 1:100

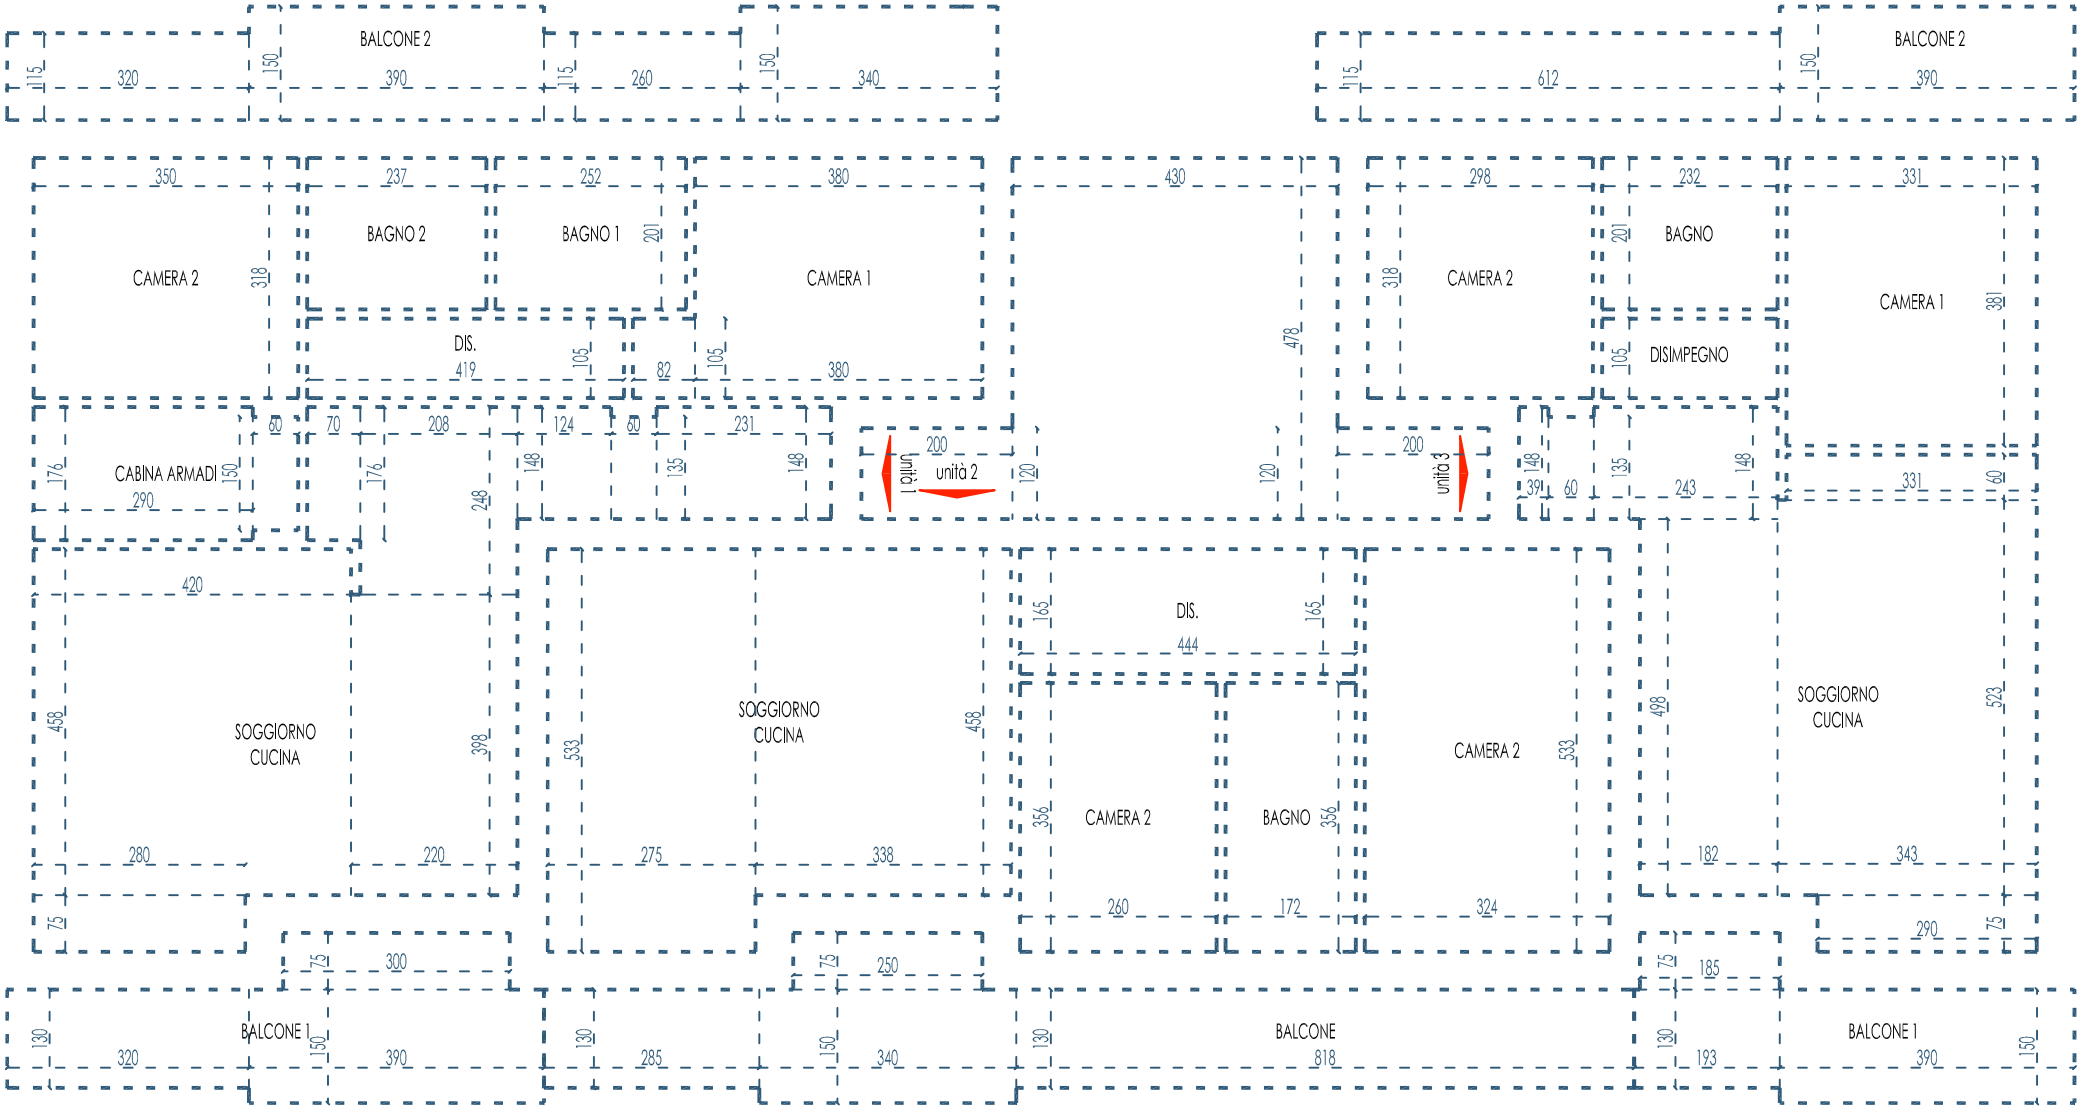


CALCOLO SUN PROGETTO							
PIANO	UNITA'	LOCALE	SUPERFICIE				PARZIALE
			formula	B	b	sup. parziale	
PIANO PRIMO	UNITA' 1	SOGGIORNO CUCINA	B x b	2,31	1,48	3,42	42,55
			B x b	0,60	1,35	0,81	
			B x b	1,24	1,48	1,84	
			B x b	2,08	2,48	5,16	
			B x b	0,70	1,76	1,23	
			B x b	2,20	3,98	8,76	
		CAMERA 1	B x b	4,20	4,58	19,24	86,85
			B x b	2,80	0,75	2,10	
			B x b	3,80	3,18	12,08	
			B x b	0,82	1,05	0,86	
			B x b	2,52	2,01	5,07	
			B x b	2,37	2,01	4,76	
		BAGNO 2	B x b	3,50	3,18	11,13	11,13
			B x b	2,90	1,76	5,10	
		CABINA ARMADI	B x b	0,60	1,50	0,90	6,00
			B x b	4,19	1,05	4,40	
		DISIMPEGNO	B x b	3,00	0,75	2,25	4,40
			B x b	3,90	1,50	5,85	
	UNITA' 2	BALCONE 1	B x b	3,20	1,30	4,16	12,26
			B x b	3,20	1,15	3,68	
		BALCONE 2	B x b	3,90	1,50	5,85	16,80
			B x b	6,32	1,15	7,27	
		SOGGIORNO CUCINA	B x b	6,18	4,58	28,30	30,40
			B x b	2,80	0,75	2,10	
			B x b	3,19	5,33	17,00	
			B x b	0,85	1,65	1,40	
			B x b	1,72	3,56	6,12	
			B x b	2,60	3,56	9,26	
		DISIMPEGNO	B x b	3,59	1,65	5,92	5,92
			B x b	2,50	0,75	1,88	
		BALCONE 1	B x b	3,40	1,50	5,10	21,31
			B x b	3,18	1,30	4,13	
			B x b	7,85	1,30	10,21	
	UNITA' 3	SOGGIORNO CUCINA	B x b	0,39	1,48	0,58	36,15
			B x b	0,60	1,35	0,81	
			B x b	2,43	1,48	3,60	
			B x b	1,82	4,98	9,06	
			B x b	3,31	0,60	1,99	
			B x b	3,43	5,23	17,94	
		CAMERA 1	B x b	2,90	0,75	2,18	12,61
			B x b	3,31	3,81	12,61	
		BAGNO	B x b	2,32	2,01	4,66	4,66
			B x b	2,98	3,18	9,48	
		CAMERA 2	B x b	2,32	1,05	2,44	2,44
			B x b	1,85	0,75	1,39	
	PARTI COMUNI	BALCONE 1	B x b	1,93	1,30	2,51	9,75
			B x b	3,90	1,50	5,85	
		BALCONE 2	B x b	6,12	1,15	7,04	12,89
			B x b	3,90	1,50	5,85	
	PARTI COMUNI	VANO SCALA	B x b	4,30	4,78	20,55	25,35
			B x b	2,00	1,20	2,40	
			B x b	2,00	1,20	2,40	

PIANTA PIANO SECONDO
scala 1:100

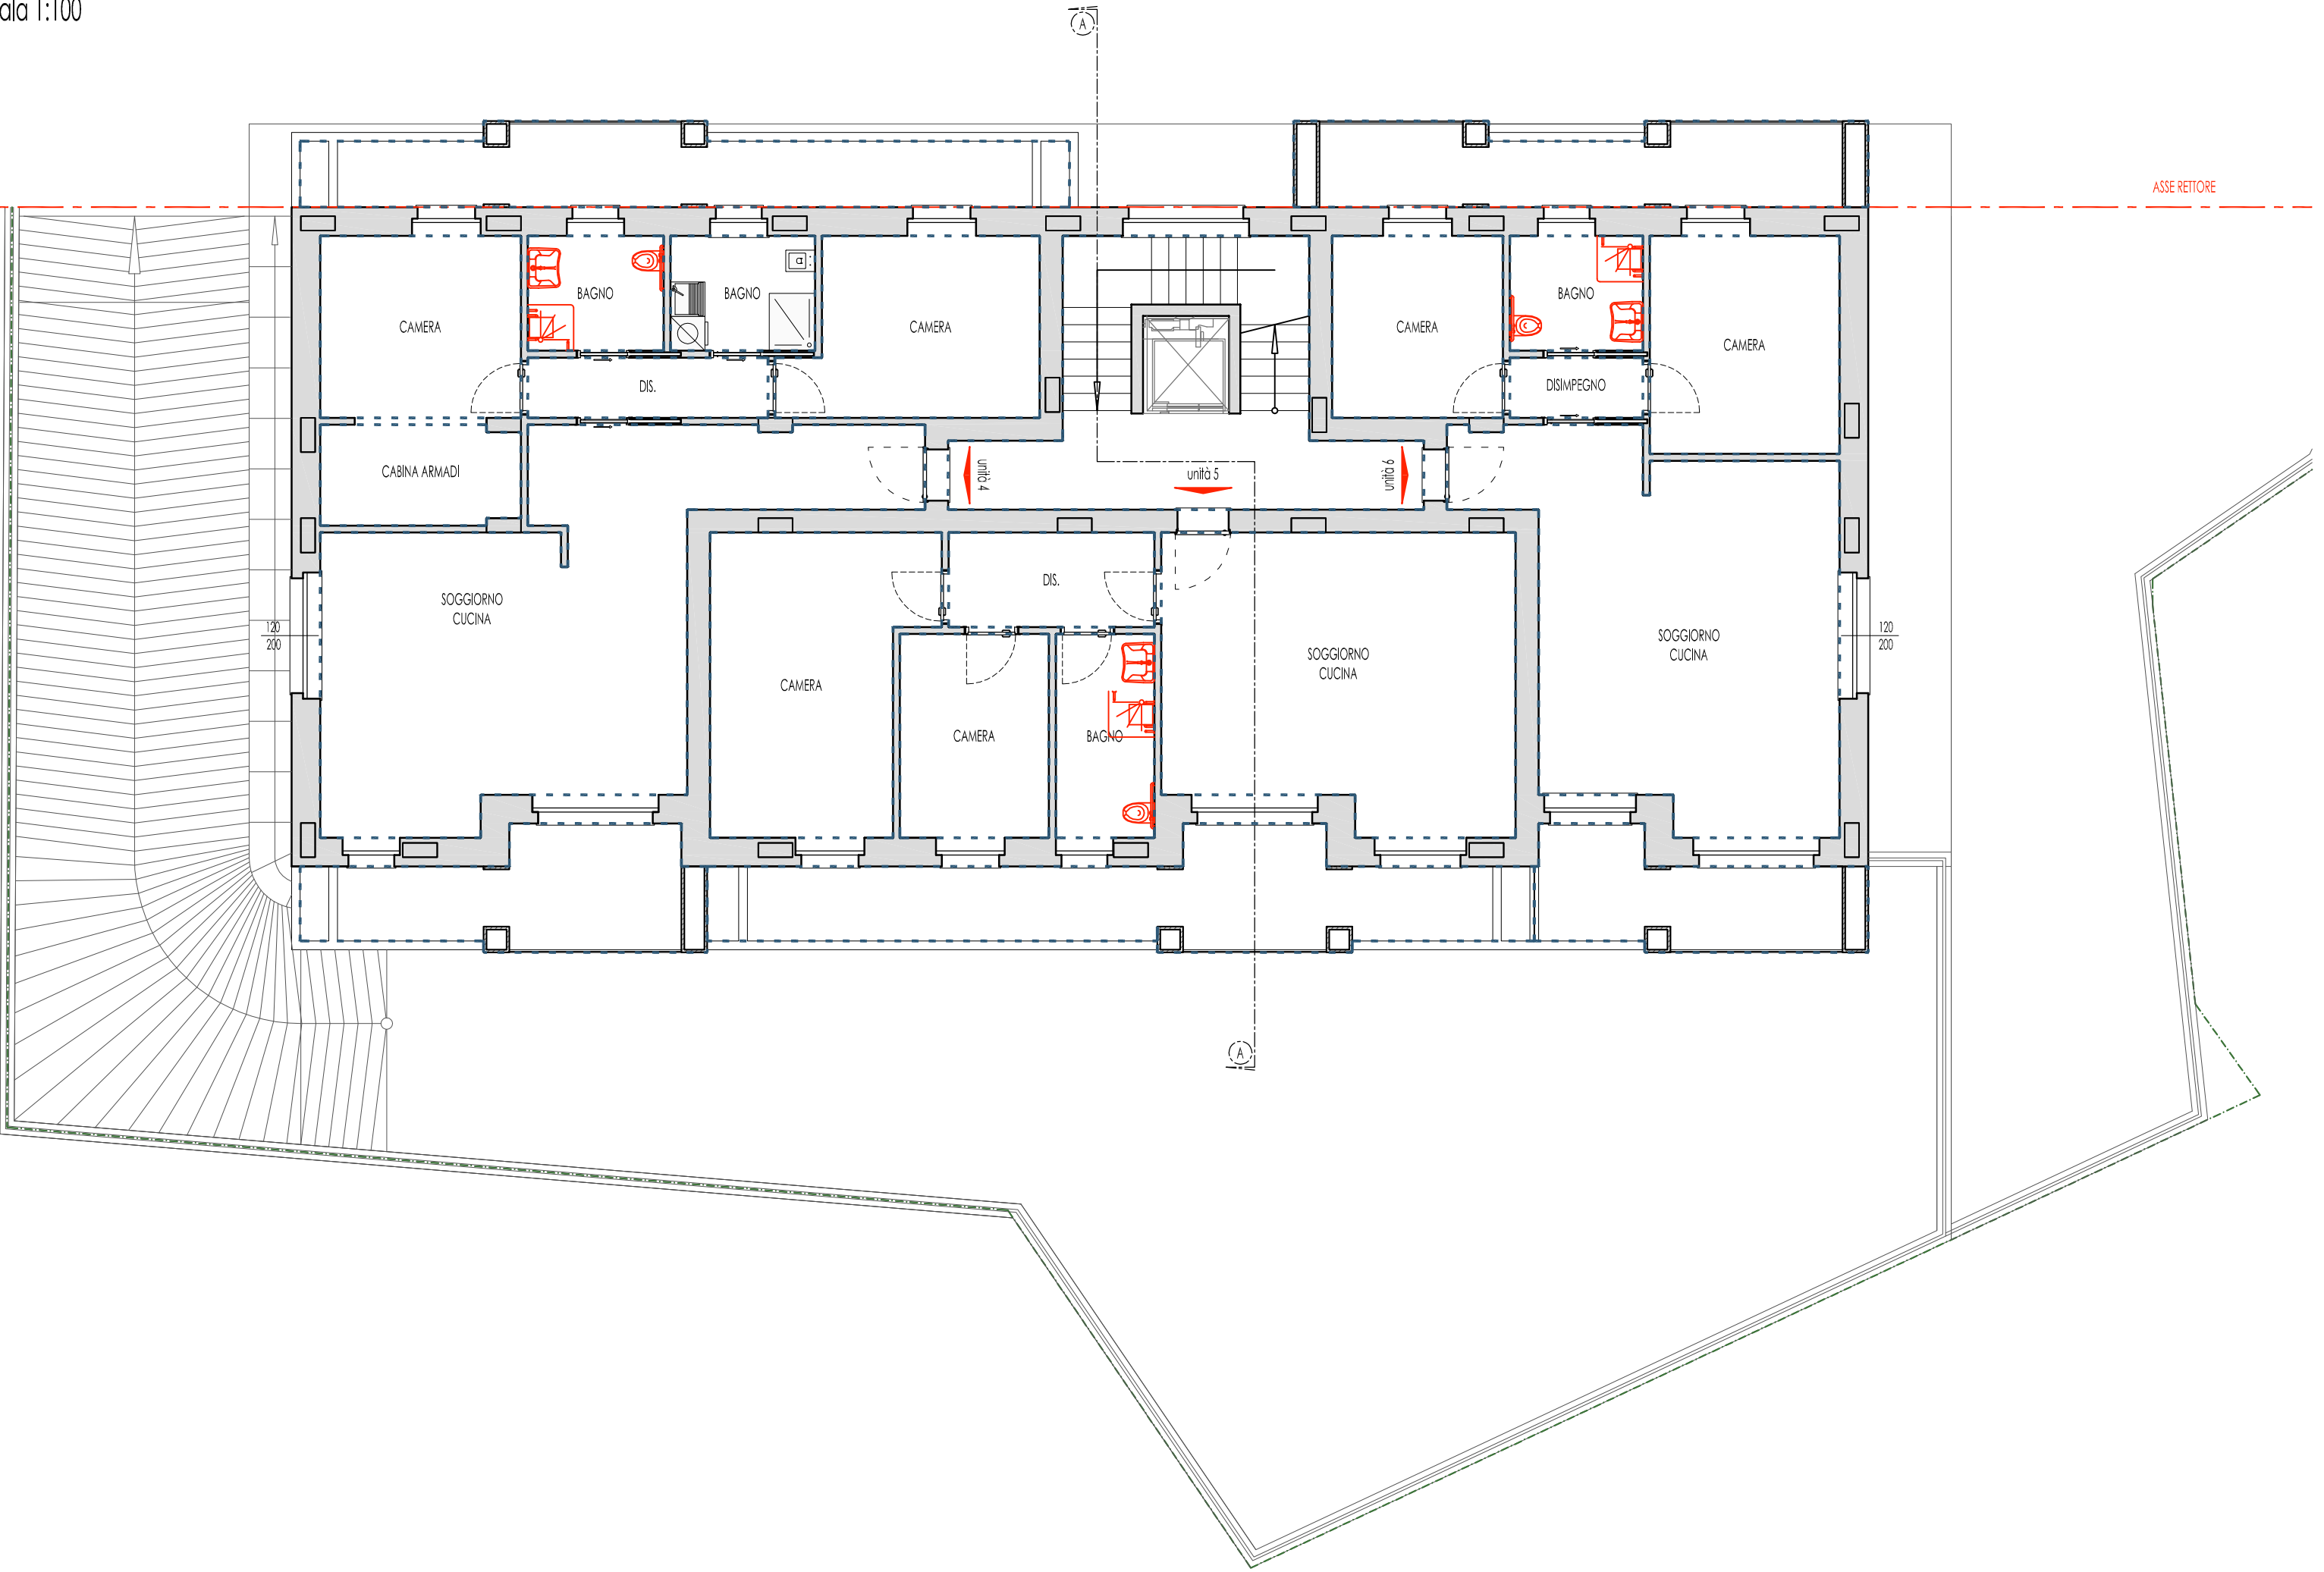


PIANTA PIANO SECONDO
scala 1:100

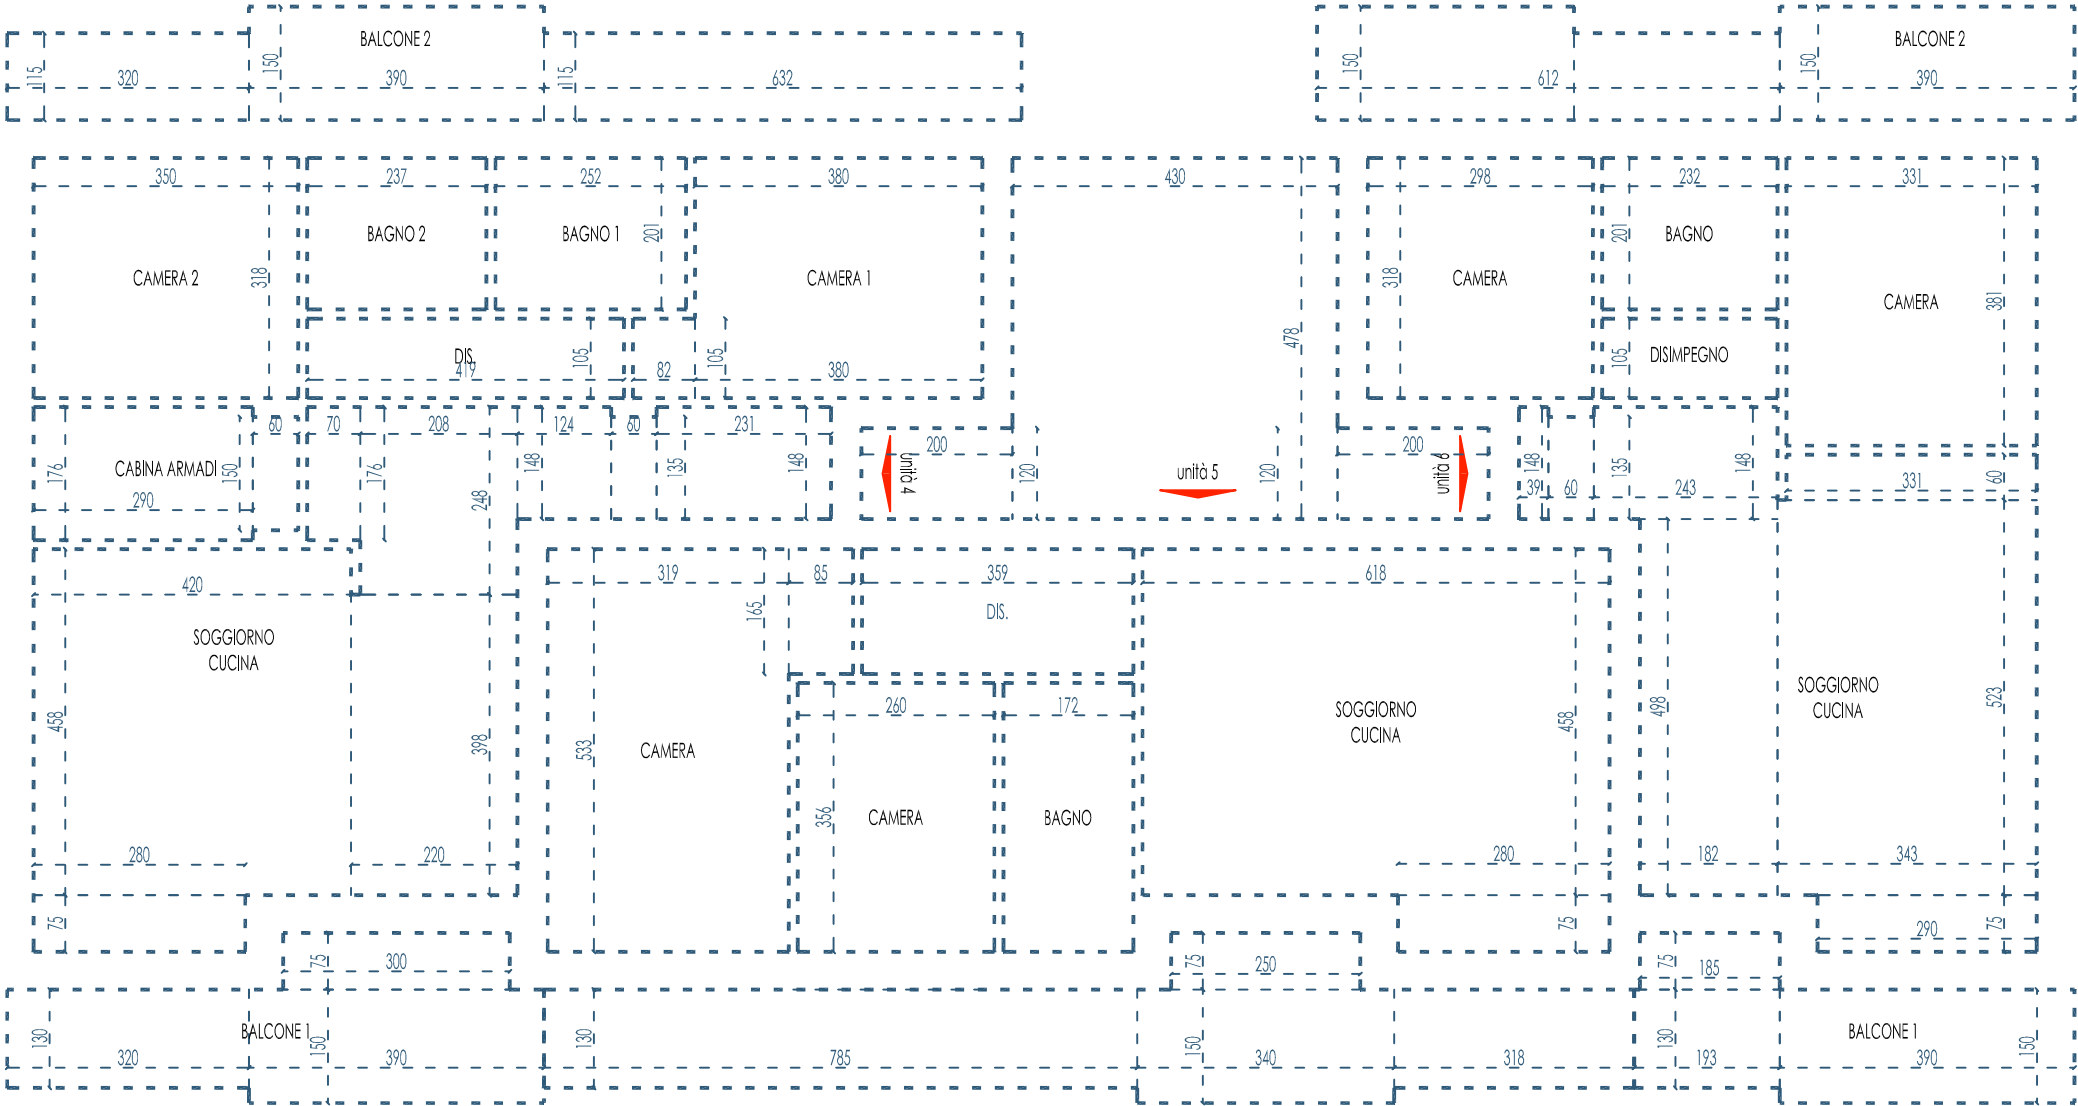


CALCOLO SUN PROGETTO								
PIANO	UNITA'	LOCALE	SUPERFICIE				PARZIALE	
			formula	B	b	sup. parziale		
						sup. tot.		
PIANO SECONDO	UNITA' 4	SOGGIORNO CUCINA	B x b	2,31	1,48	3,42	42,55	86,85
			B x b	0,60	1,35	0,81		
			B x b	1,24	1,48	1,84		
			B x b	2,08	2,48	5,16		
			B x b	0,70	1,76	1,23		
			B x b	2,20	3,98	8,76		
		CAMERA 1	B x b	4,20	4,58	19,24	12,95	
			B x b	2,80	0,75	2,10		
		BAGNO 1	B x b	0,82	1,05	0,86	5,07	
			B x b	2,52	2,01	5,07		
		BAGNO 2	B x b	2,37	2,01	4,76	11,13	
			B x b	3,50	3,18	11,13		
		CABINA ARMADI	B x b	2,90	1,76	5,10	6,00	
			B x b	0,60	1,50	0,90		
		DISIMPEGNO	B x b	4,19	1,05	4,40	4,40	
			B x b	3,00	0,75	2,25		
		BALCONE 1	B x b	3,90	1,50	5,85	12,26	
			B x b	3,20	1,30	4,16		
		BALCONE 2	B x b	3,20	1,15	3,68	16,80	
			B x b	3,90	1,50	5,85		
		B x b	6,32	1,15	7,27			
	UNITA' 5	SOGGIORNO CUCINA	B x b	6,18	4,58	28,30	30,40	70,11
			B x b	2,80	0,75	2,10		
			B x b	3,19	5,33	17,00		
			B x b	0,85	1,65	1,40		
			B x b	1,72	3,56	6,12		
			B x b	2,60	3,56	9,26		
		CAMERA 1	B x b	3,59	1,65	5,92	5,92	
			B x b	2,50	0,75	1,88		
		BALCONE 1	B x b	3,40	1,50	5,10	21,31	
			B x b	3,18	1,30	4,13		
		BALCONE 2	B x b	7,85	1,30	10,21	36,15	
			B x b	0,39	1,48	0,58		
	UNITA' 6	SOGGIORNO CUCINA	B x b	0,60	1,35	0,81	9,06	65,33
			B x b	2,43	1,48	3,60		
			B x b	1,82	4,98	9,06		
			B x b	3,31	0,60	1,99		
			B x b	3,43	5,23	17,94		
			B x b	2,90	0,75	2,18		
		CAMERA 1	B x b	3,31	3,81	12,61	12,61	
			BAGNO	B x b	2,32	2,01		
		CAMERA 2	B x b	2,98	3,18	9,48	9,48	
			DISIMPEGNO	B x b	2,32	1,05		
		BALCONE 1	B x b	1,85	0,75	1,39	9,75	
			B x b	1,93	1,30	2,51		
BALCONE 2	B x b	3,90	1,50	5,85	12,89			
	B x b	6,12	1,15	7,04				
PARTI COMUNI	VANO SCALA	B x b	3,90	1,50	5,85	25,35		
		B x b	4,30	4,78	20,55			
		B x b	2,00	1,20	2,40			
		B x b	2,00	1,20	2,40			

PIANTA PIANO ATTICO
scala 1:100

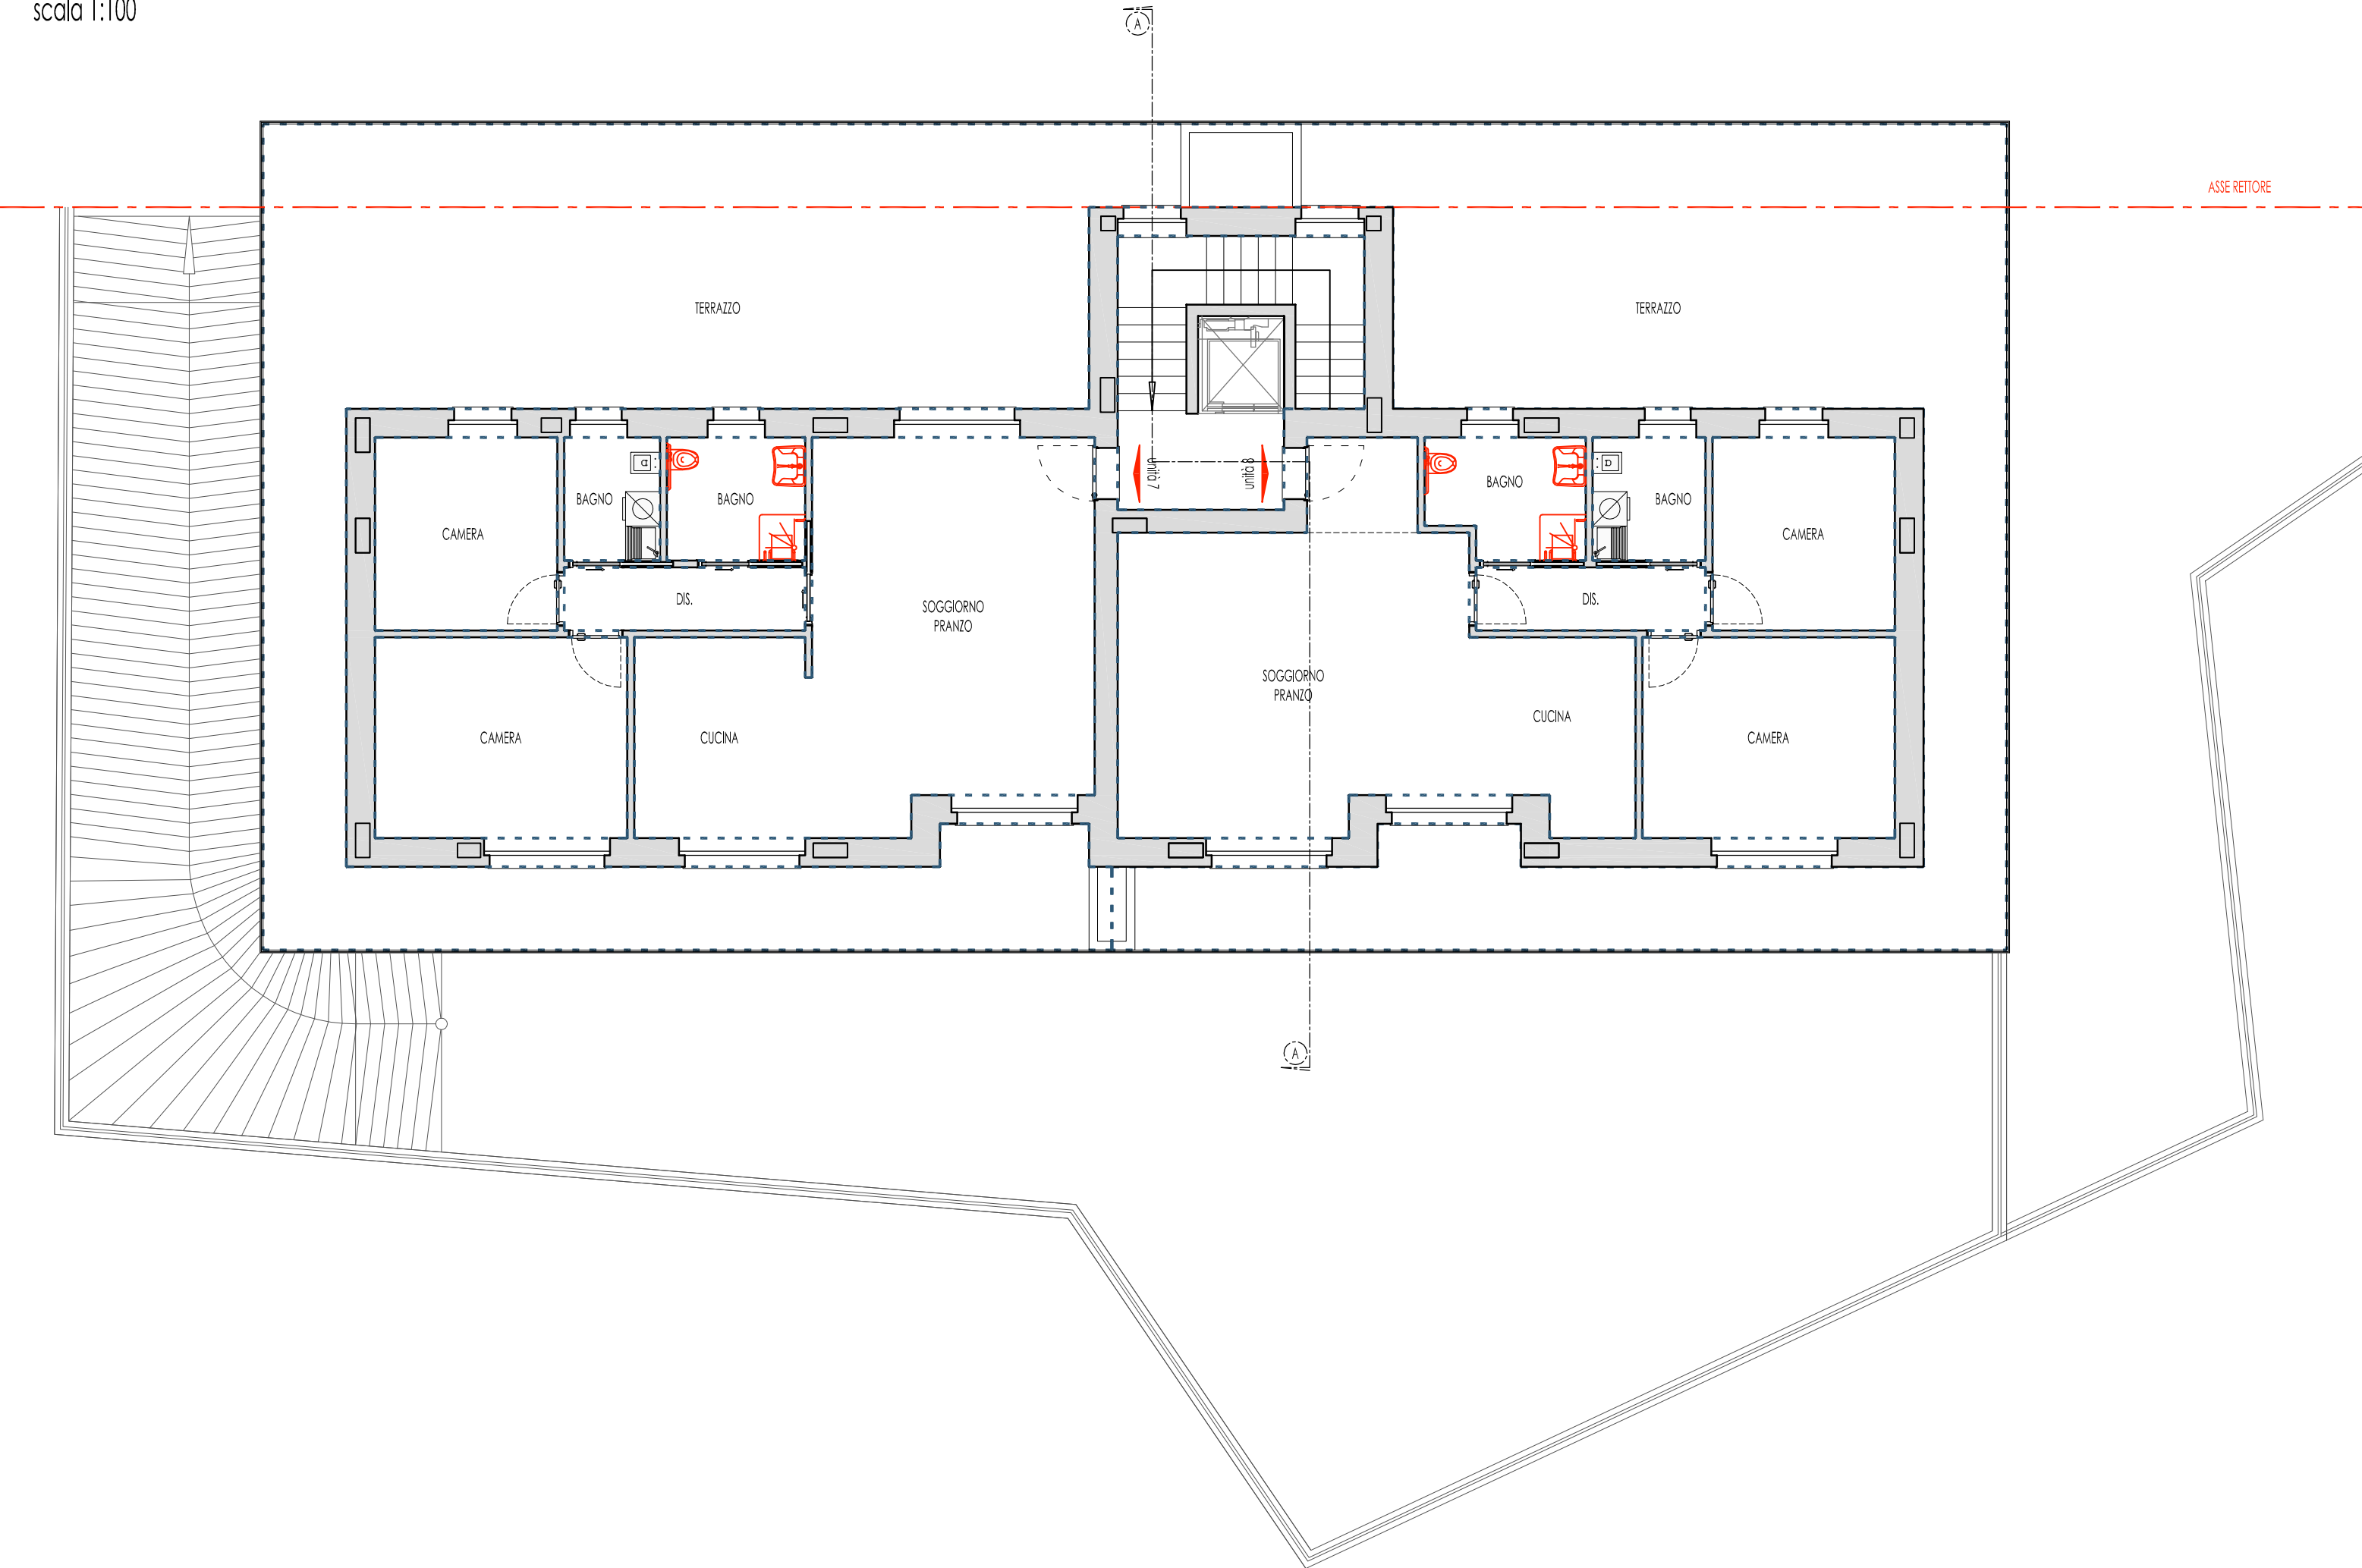

PIANTA PIANO ATTICO

scala 1:100

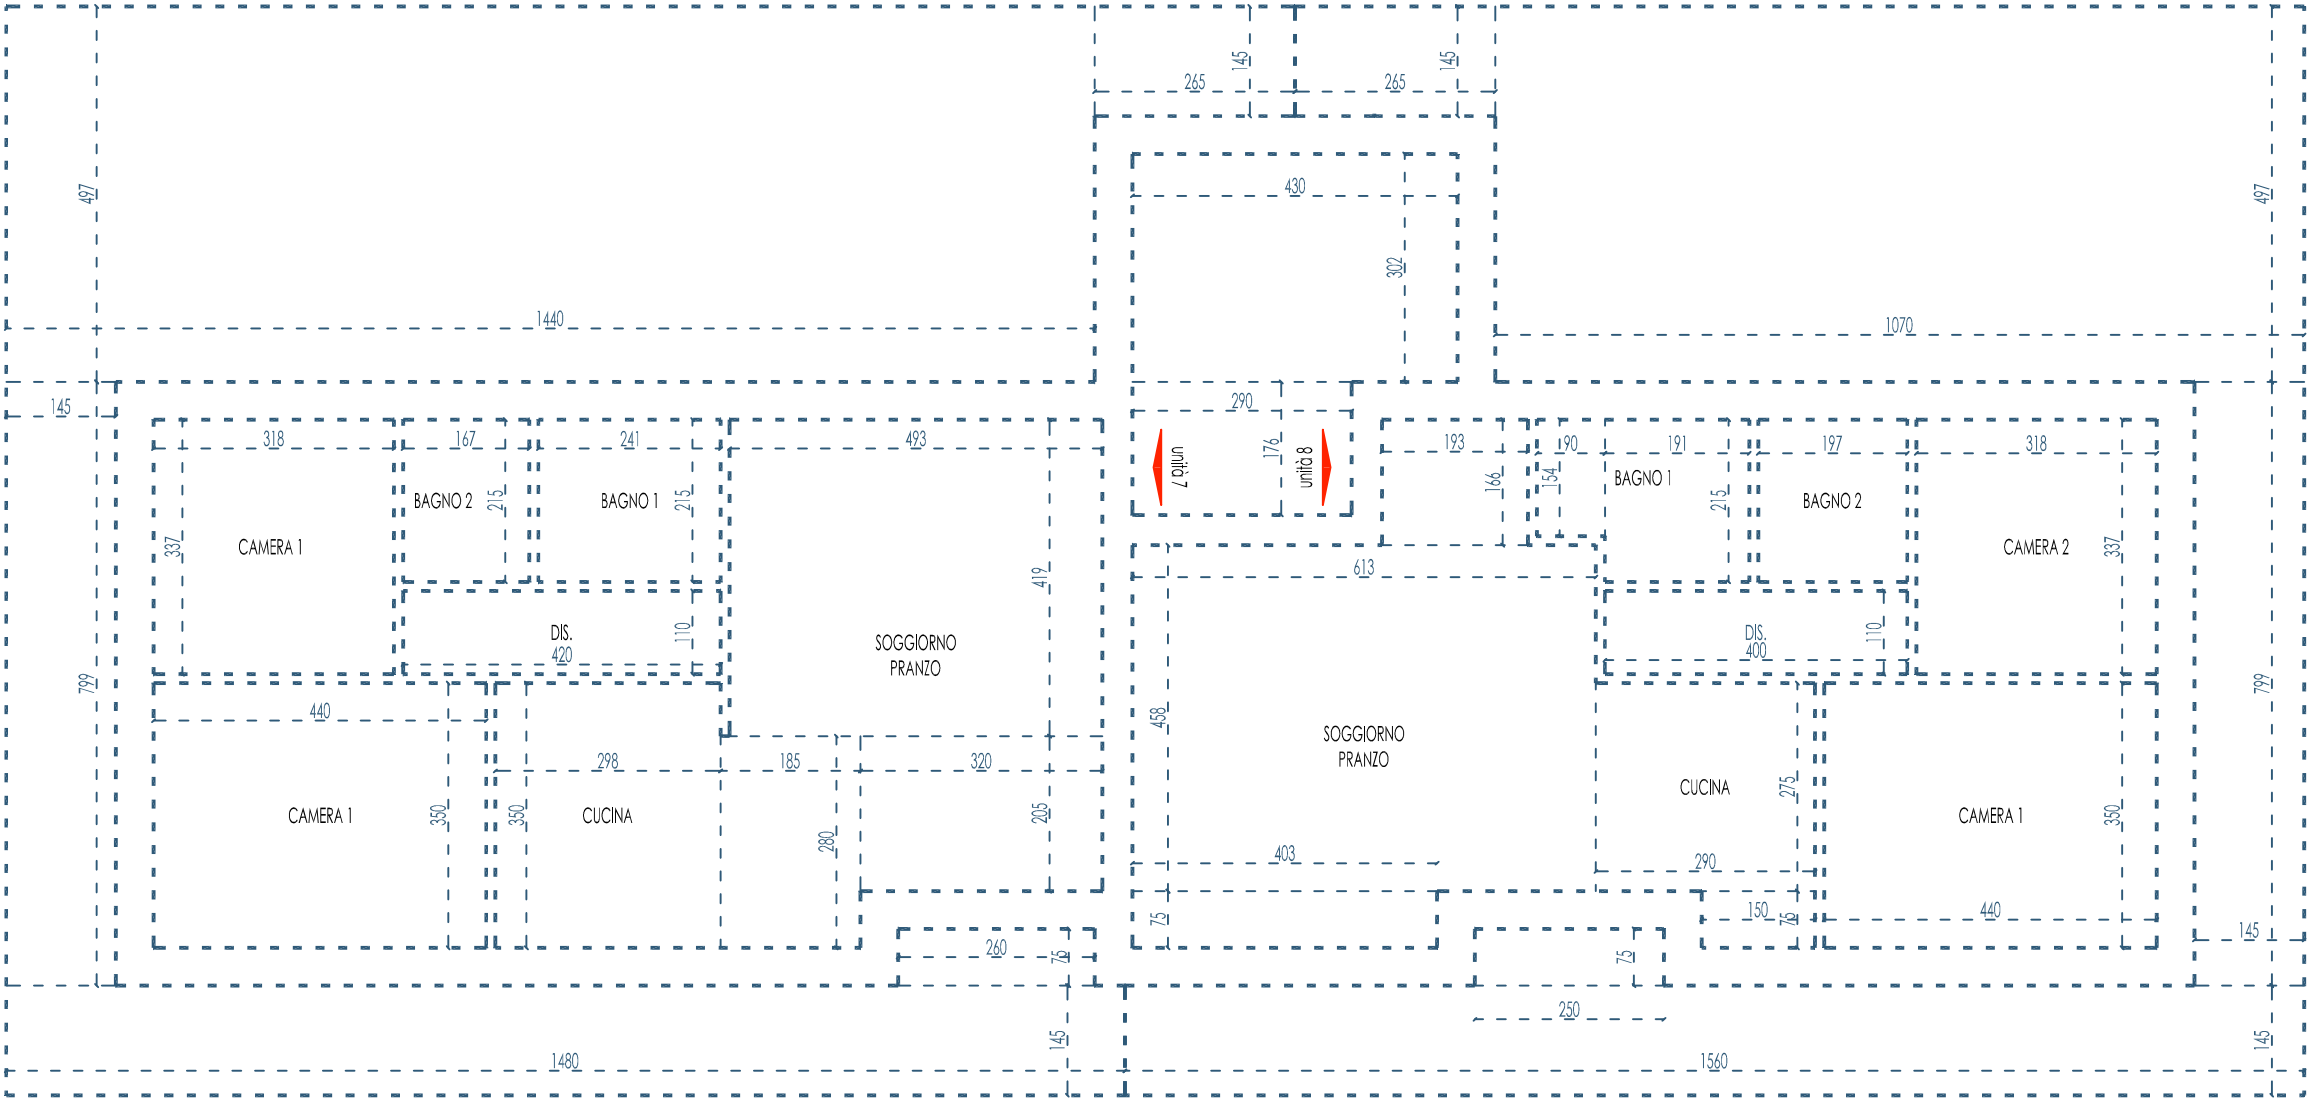

CALCOLO SUN PROGETTO							
PIANO	UNITA'	LOCALE	SUPERFICIE				PARZIALE
			formula	B	b	sup. parziale	
PIANO TEND ATTICO	UNITA' 7	SOGGIORNO CUCINA	8 x b	4,85	4,19	20,86	42,83
			8 x b	3,20	2,05	6,56	
			8 x b	1,85	2,80	5,18	
			8 x b	2,98	3,50	10,43	
		CAMERA 1	8 x b	4,40	3,50	15,40	15,40
			8 x b	2,41	2,15	5,18	
		BAGNO 1	8 x b	1,67	2,15	3,59	3,59
			8 x b	3,18	3,37	10,72	
		CAMERA 2	8 x b	3,18	3,37	10,72	10,72
			8 x b	4,30	1,10	4,62	
	UNITA' 8	BALCONE/TERRAZZO	8 x b	2,80	0,75	1,95	110,41
			8 x b	14,80	1,45	21,46	
			8 x b	1,45	7,99	11,59	
			8 x b	14,40	4,97	71,57	
		SOGGIORNO CUCINA	8 x b	2,65	1,45	3,84	43,40
			8 x b	1,95	1,66	3,20	
			8 x b	6,15	4,58	28,08	
			8 x b	4,05	0,75	3,02	
		CAMERA 1	8 x b	2,90	2,75	7,98	15,40
			8 x b	1,50	0,75	1,13	
PARTI COMUNI	VANO SCALA	BALCONE/TERRAZZO	8 x b	4,40	3,50	15,40	93,10
			8 x b	1,91	2,15	4,11	
			8 x b	0,90	1,54	1,39	
			8 x b	1,97	2,15	4,24	
		CAMERA 2	8 x b	3,18	3,37	10,72	10,72
			8 x b	4,00	1,10	4,40	
		DIS/IMPEGNO	8 x b	2,50	0,75	1,88	22,62
			8 x b	15,60	1,45	22,62	
		BALCONE/TERRAZZO	8 x b	1,45	7,99	11,59	55,18
			8 x b	10,70	4,97	53,18	

QUADRO RIEPILOGATIVO S.U.N.		
	DESCRIZIONE	TOT.
Superficie utile abitabile (mq)	Alloggi <= 95	540,47
Superficie per servizi accessori ed abitabile non residenziale	cantine, soffitte, locali motore a sensore, cabine idriche, lavatoi comuni, centrali termiche, altri locali a stretto servizio delle residenze	90,04
	Autorimesse	132,94
	Androni d'ingresso e porticati liberi	156,15
	Logge e balconi	349,52
Superficie residenziale ed abitabile servizi accessori	Superficie utile abitabile	189,00
	Superficie netta non residenziale	40,52