



Luca Barale
Ingegnere



Maurizio Montaldo
Architetto

Comune Cuneo

Indirizzo Corso Francia n. 87

Oggetto PIANO ESECUTIVO CONVENZIONATO
Cessione area asse retto e Demolizione con ricostruzione e ampliamento volumetrico di fabbricato esistente

Elaborati **Conteggi S.U.L. in progetto**

Committenti GMG S.r.l. Costruzioni
Largo Argentera n. 6, Borgo San Dalmazzo
c.f. 03742480043
rappresentate: GIACHELLO Carlo
Vicolo dei Fiori 4, Borgo San Dalmazzo
c.f. GCHCRL57R31C599B


Progettista Ing. Luca Barale
Arch. Maurizio Montaldo

Data febbraio 2021


Tavola 3.3.C




PIANTA PIANO TERRENO
scala 1:100

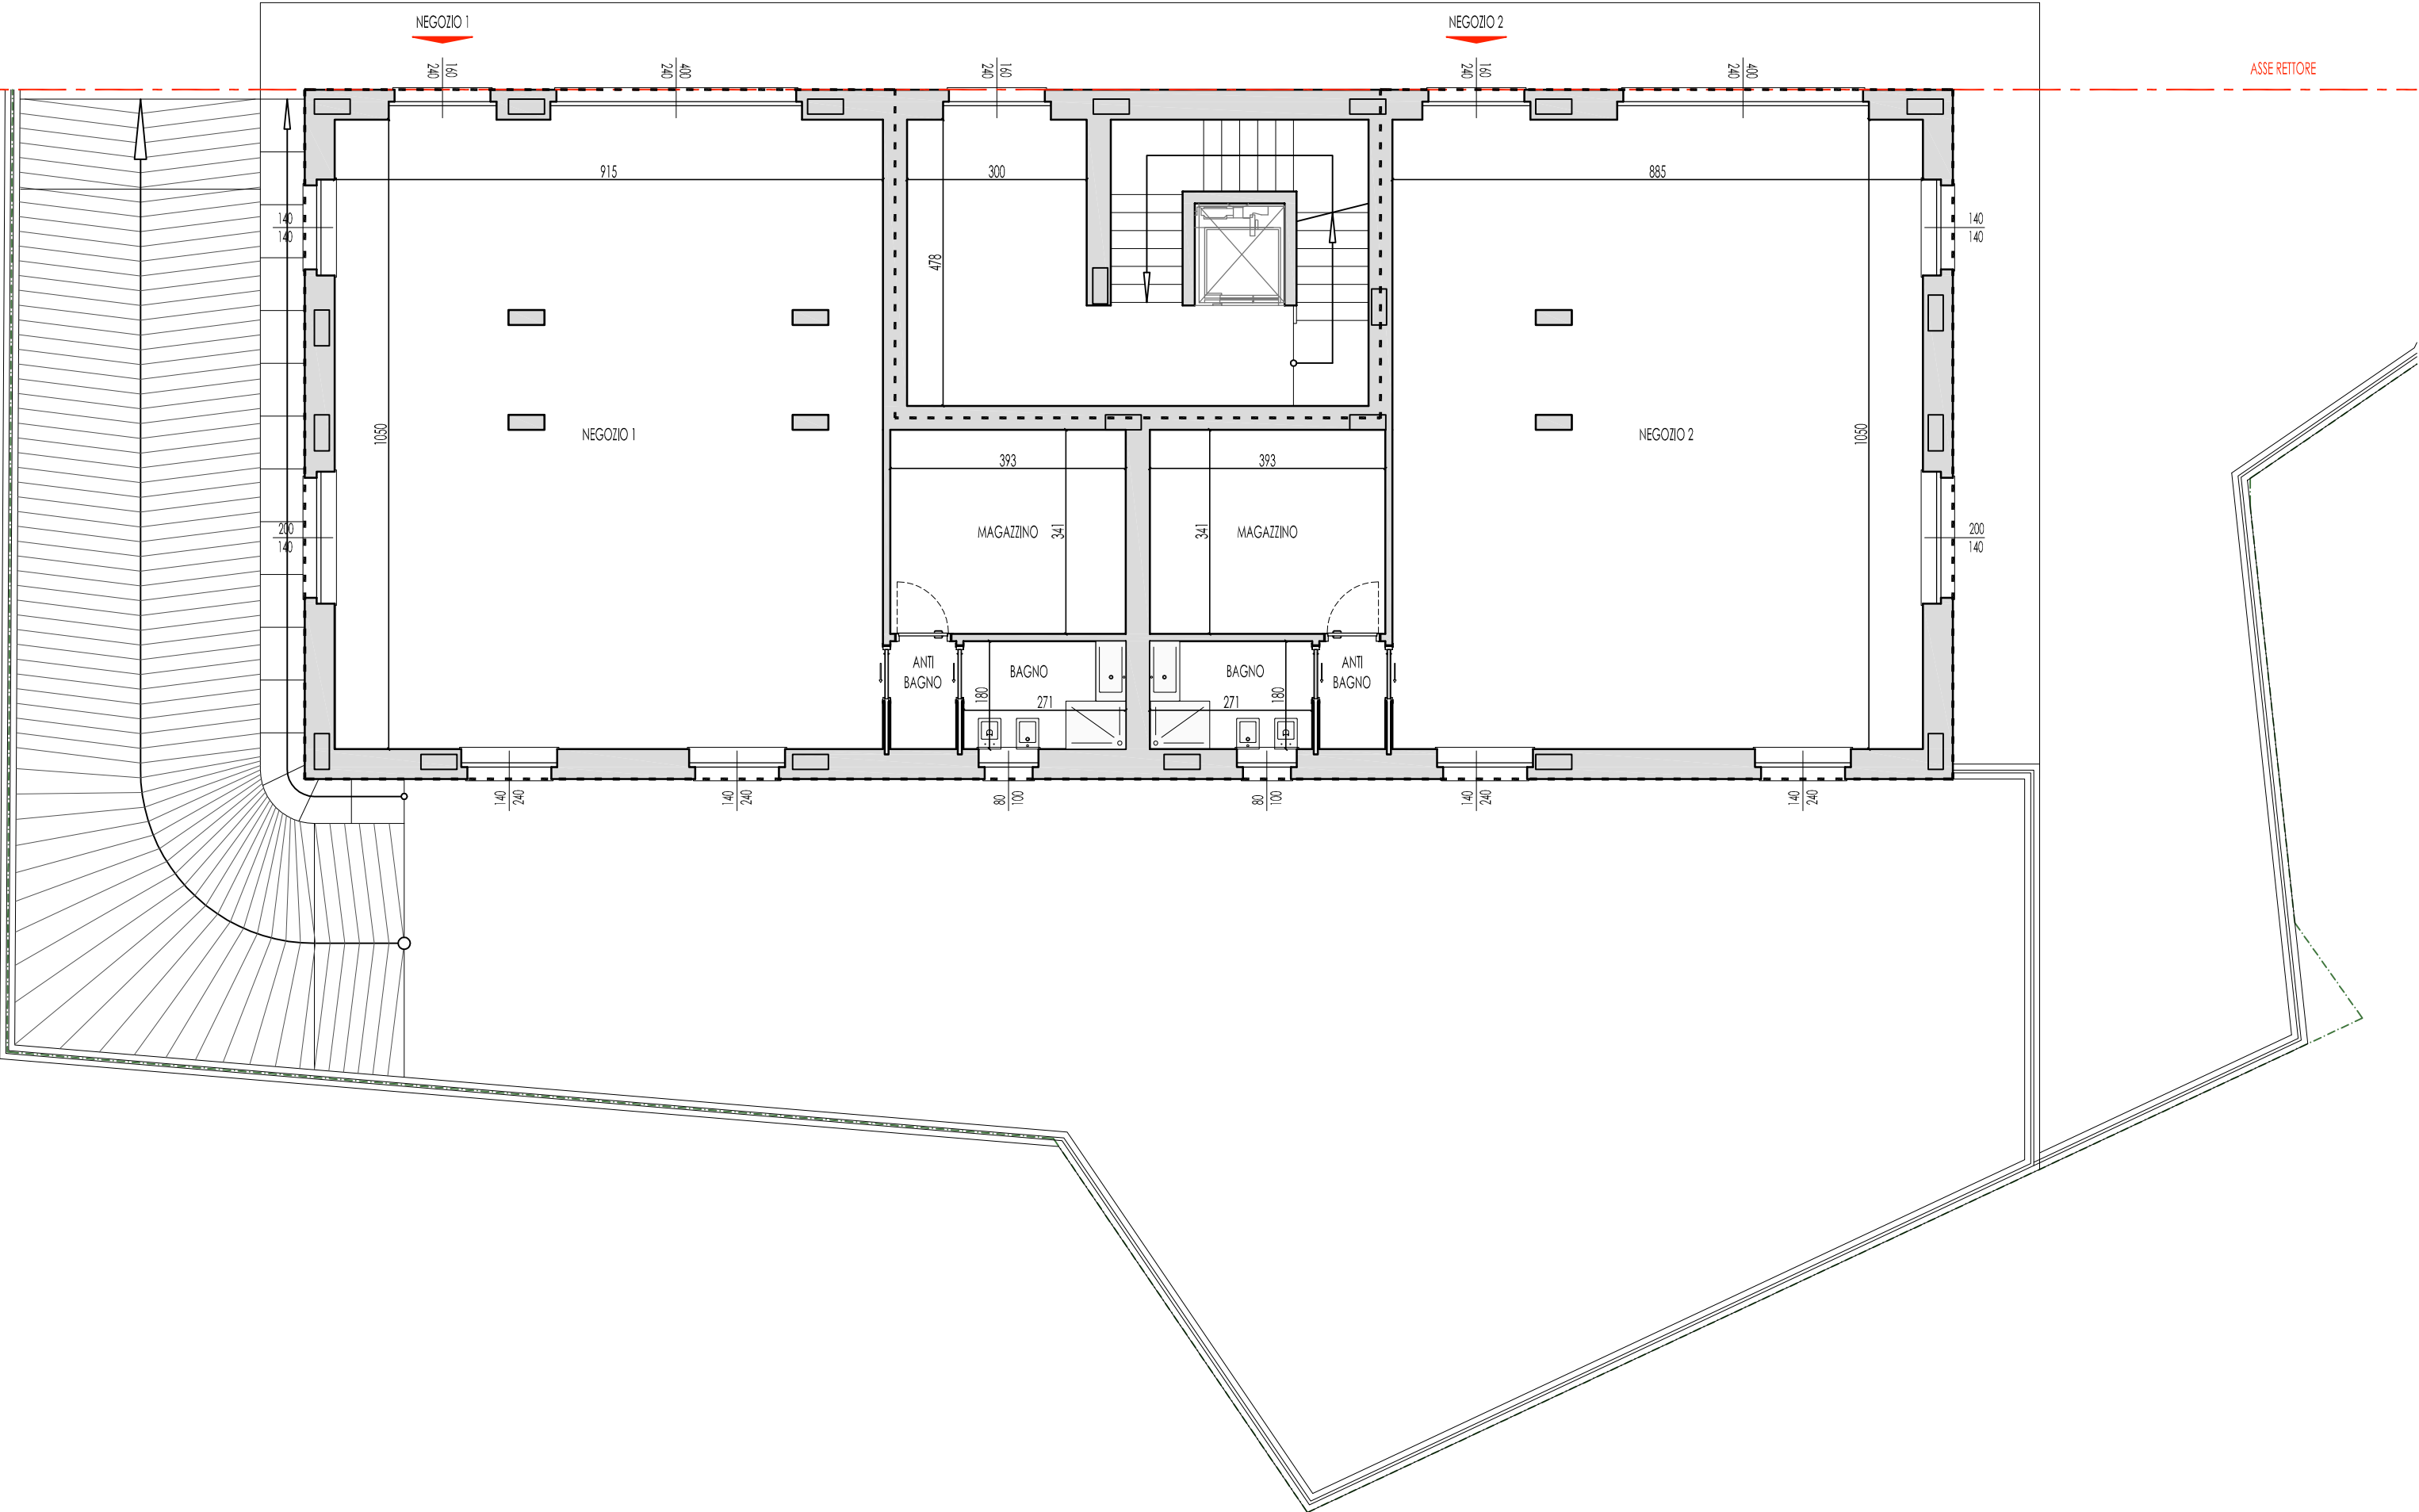


PIANTA PIANO PRIMO
scala 1:100

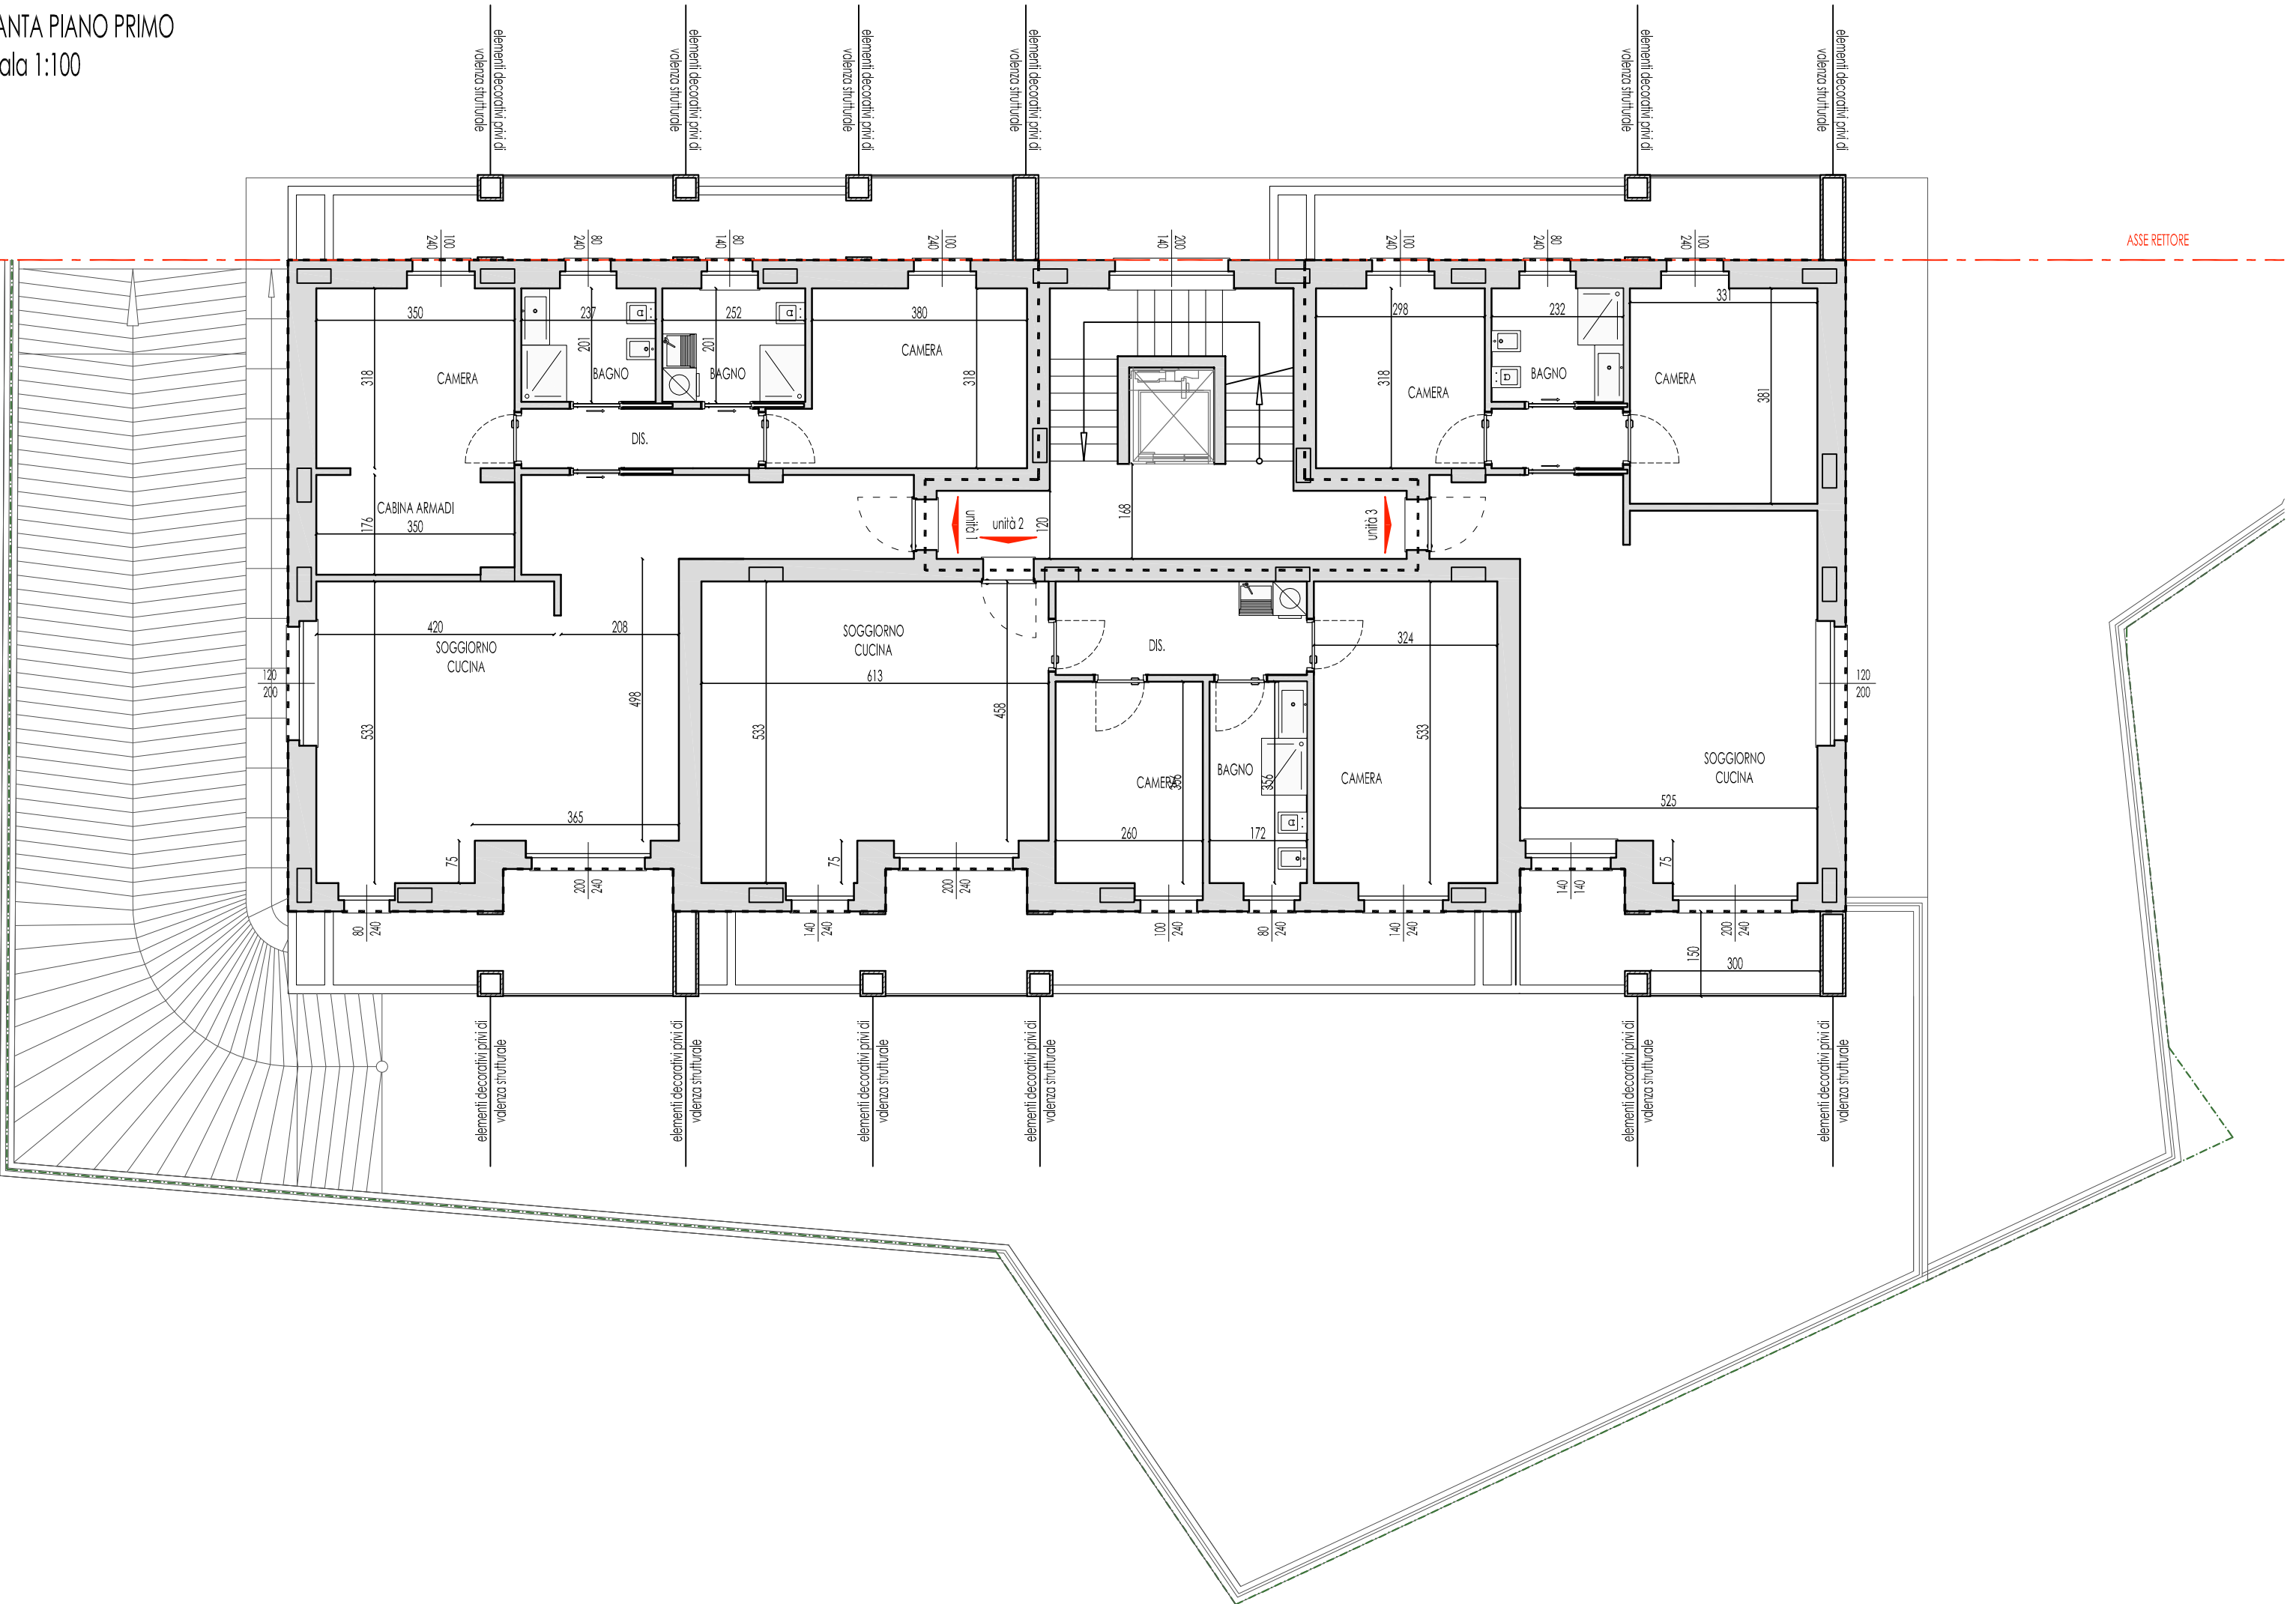


PIANTA PIANO SECONDO
scala 1:100

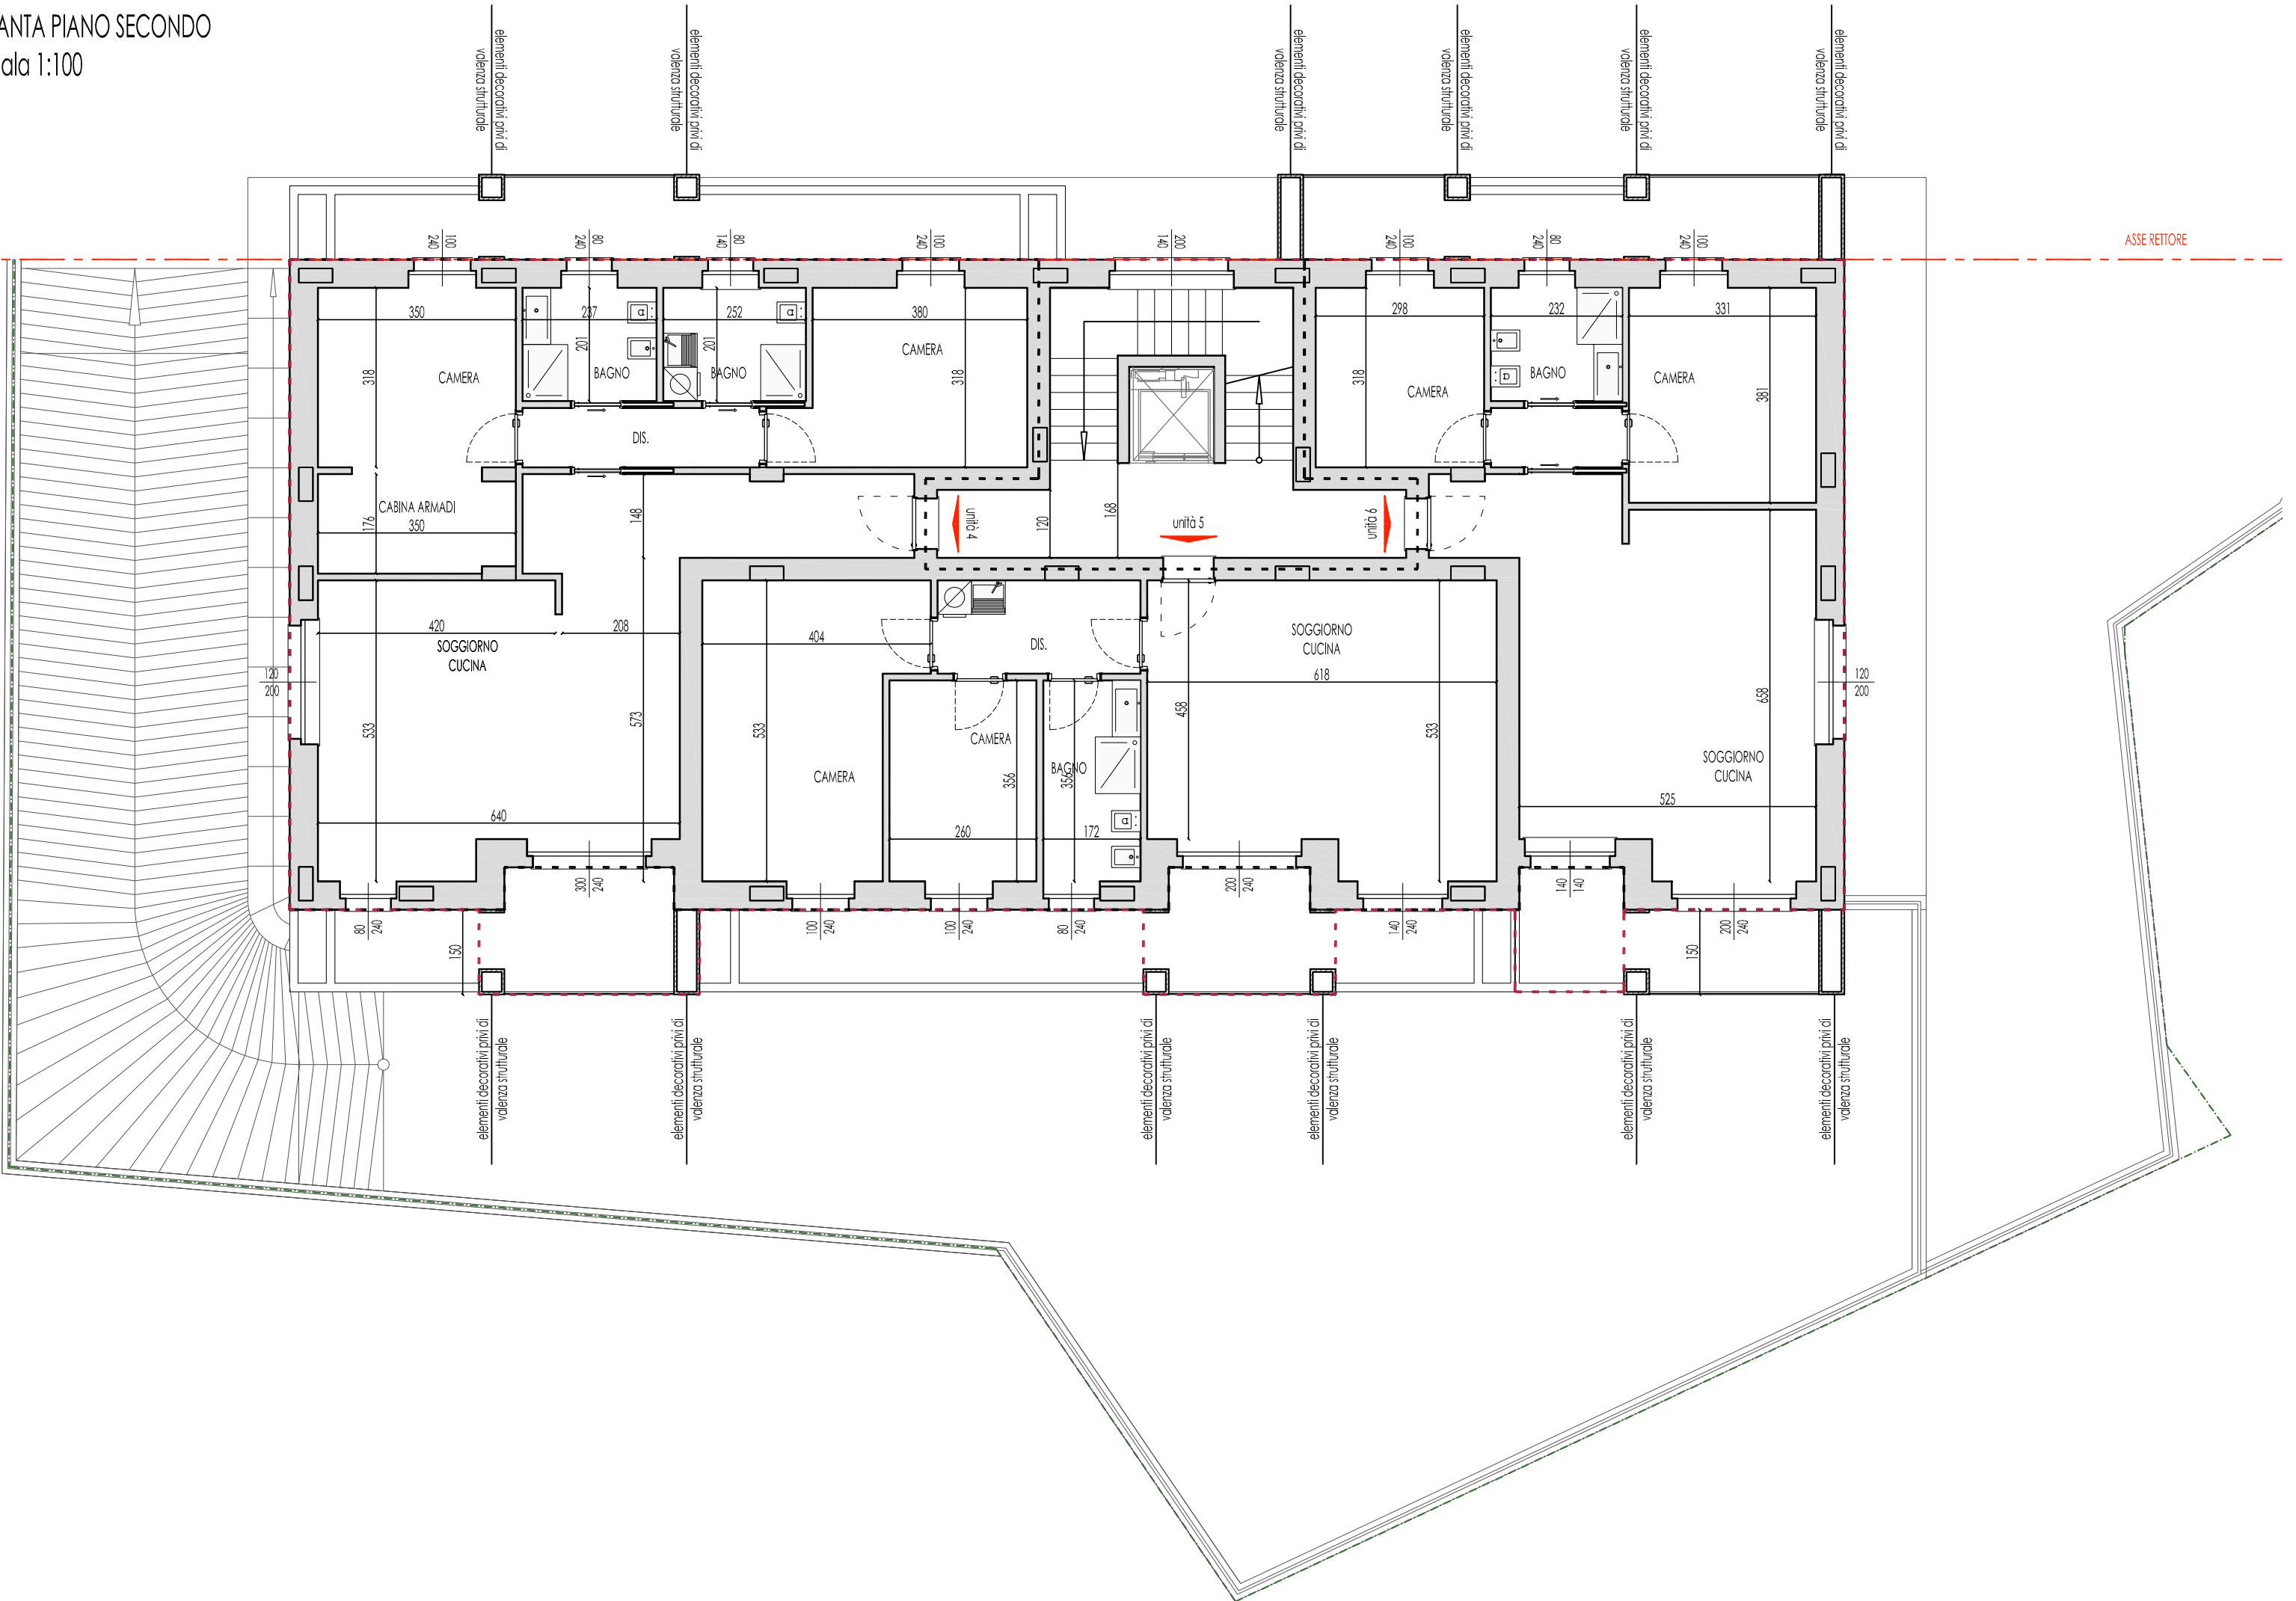

PIANTA PIANO ATTICO
scala 1:100

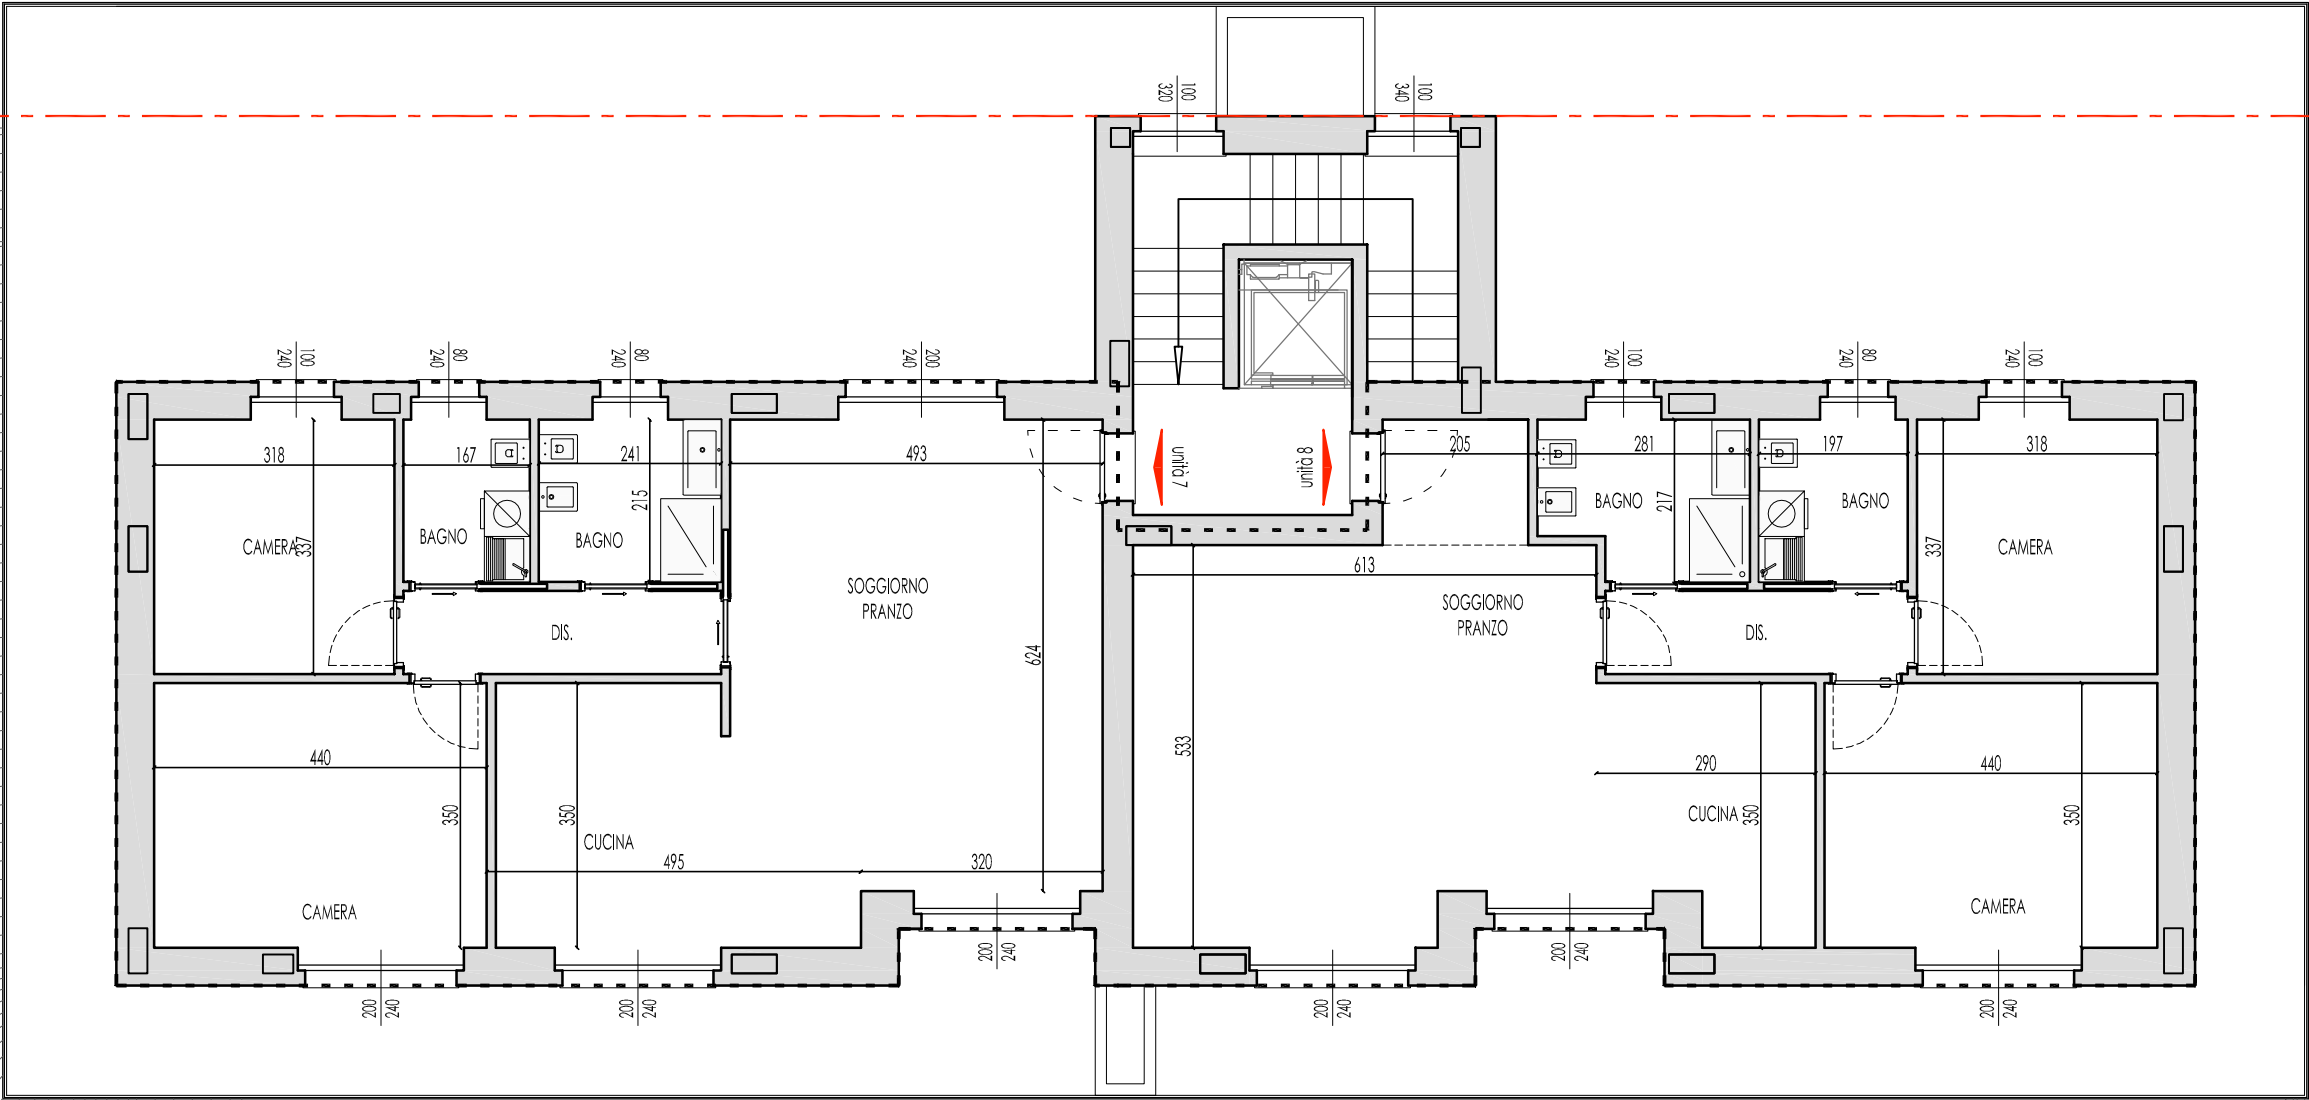


ASSE RETTORE

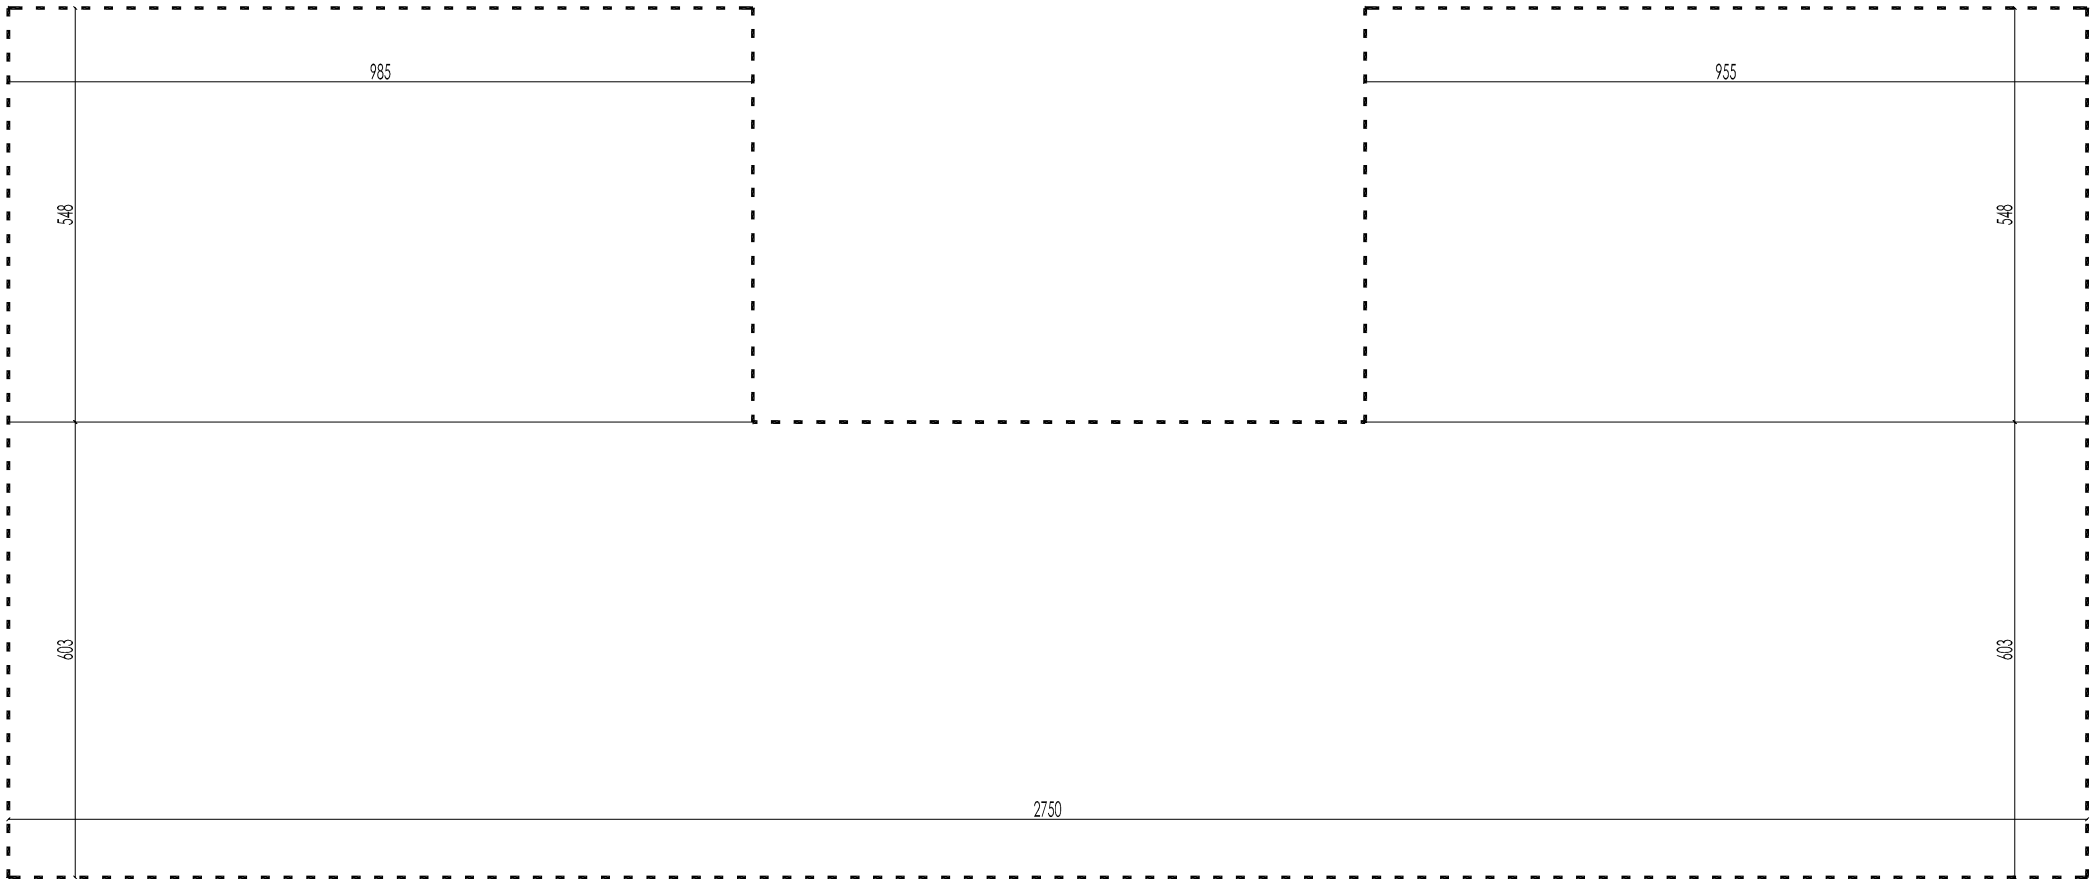


CALCOLO S.U.L. PROGETTO				
SUPERFICIE				
piano	formula	B	b	parziale
terreno	B x b	9,85	5,48	53,98
terreno	B x b	27,50	6,03	165,83
terreno	B x b	9,55	5,48	52,33
S.U.L. PIANO TERRENO				272,14


scala 1:100

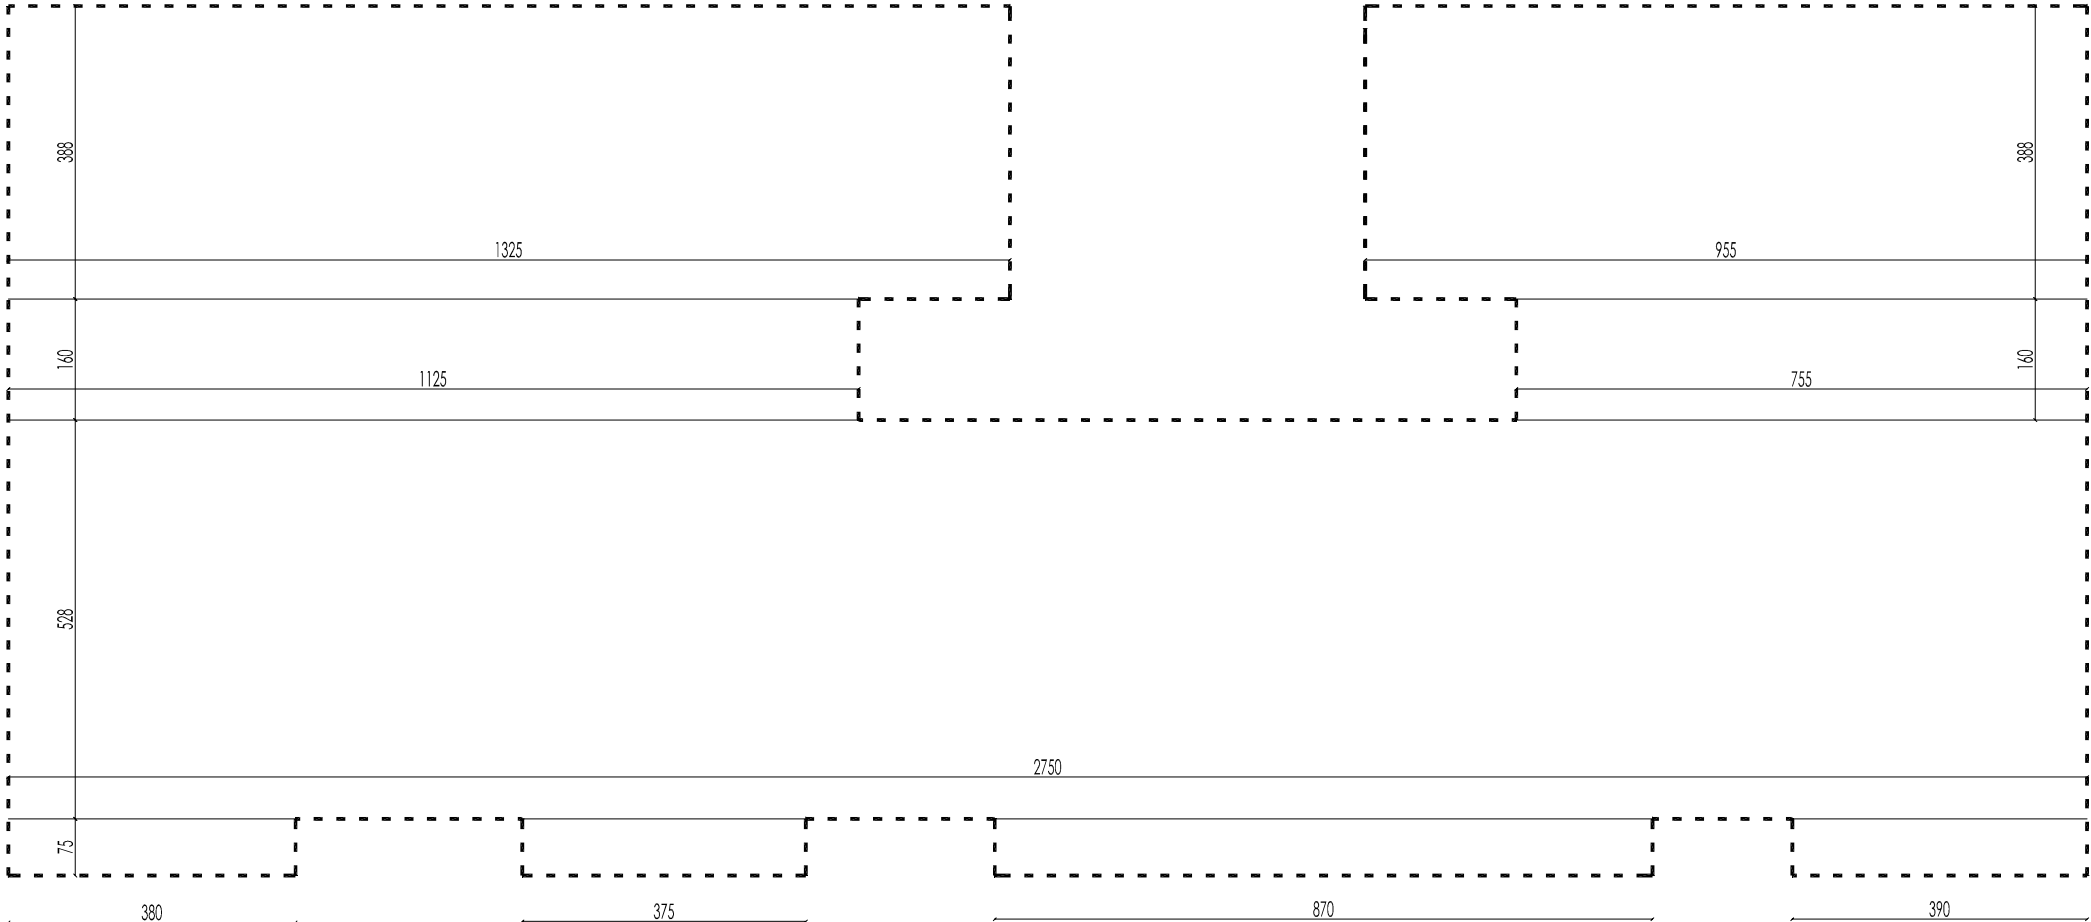

CALCOLO S.U.L. PROGETTO				
SUPERFICIE				
piano	formula	B	b	parziale
primo	B x b	13,25	3,88	51,41
primo	B x b	11,25	1,60	18,00
primo	B x b	27,50	5,28	145,20
primo	B x b	3,80	0,75	2,85
primo	B x b	3,75	0,75	2,81
primo	B x b	8,70	0,75	6,53
primo	B x b	3,90	0,75	2,93
primo	B x b	7,55	1,60	12,08
primo	B x b	9,55	3,88	37,05
S.U.L. PIANO PRIMO				278,86

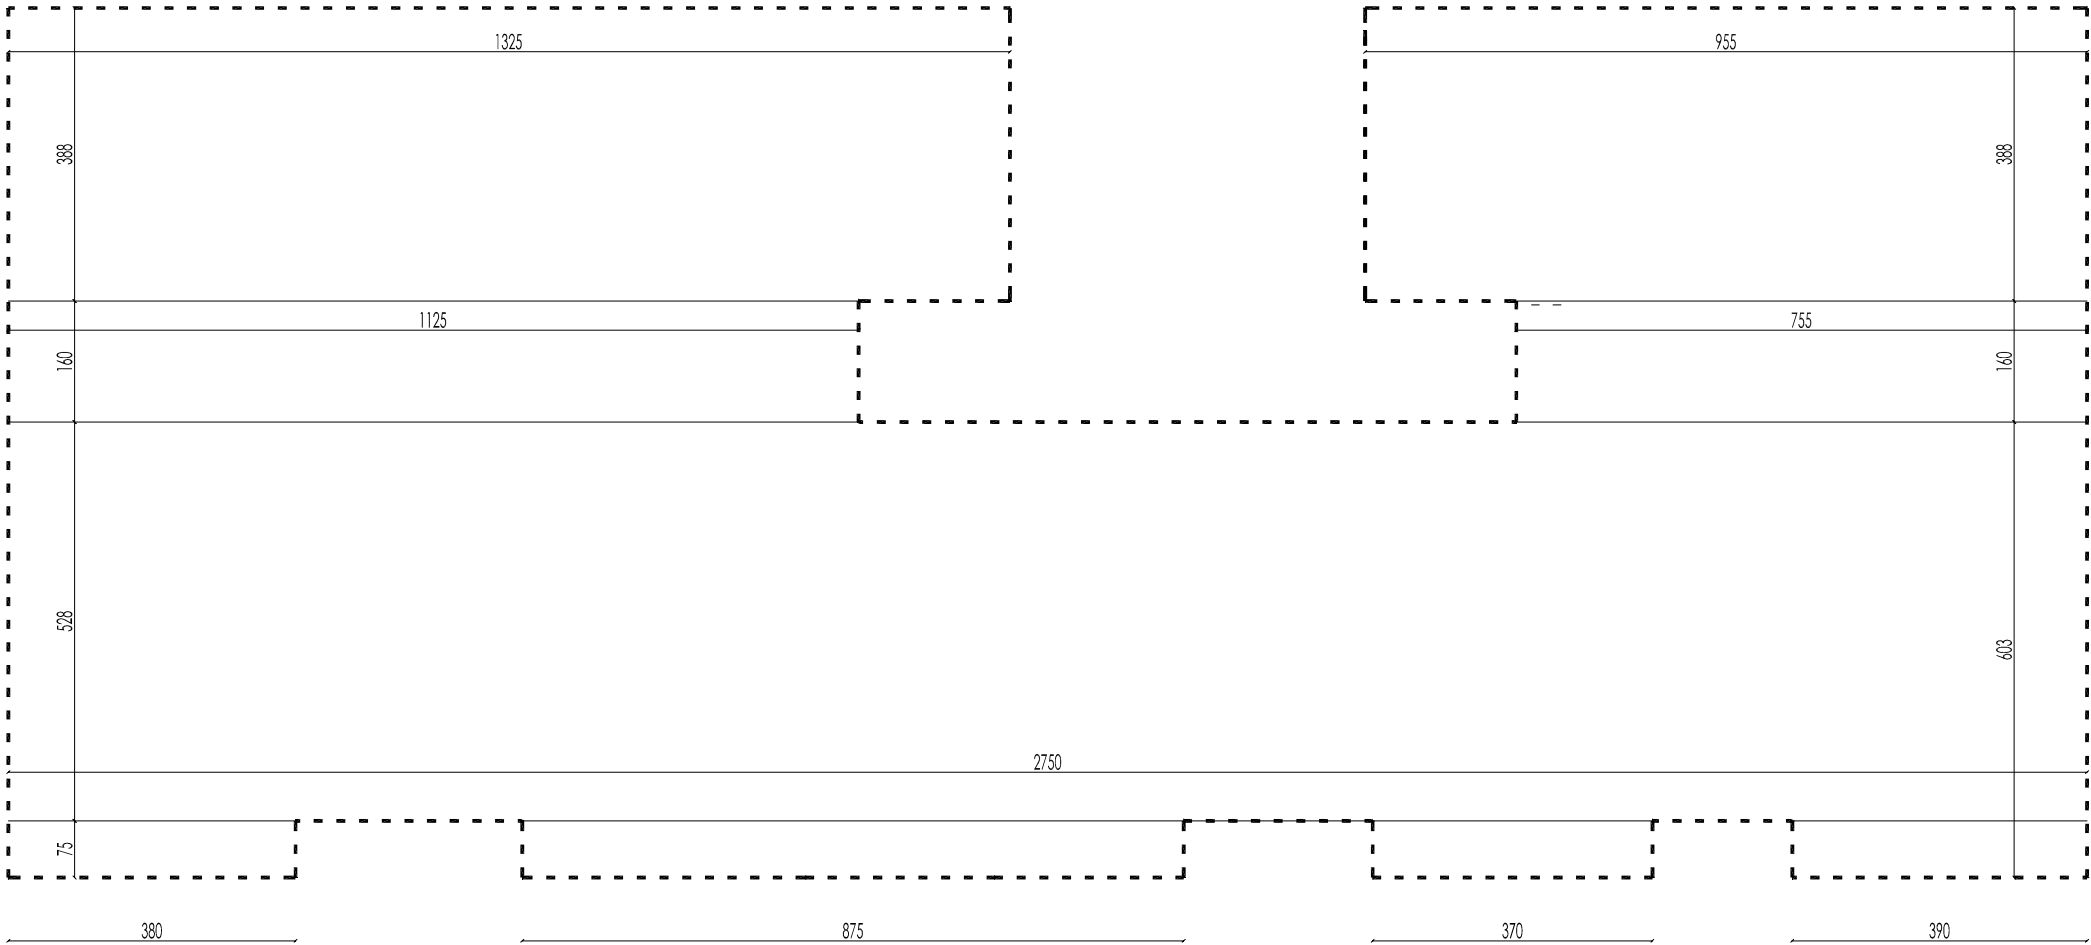

CALCOLO S.U.L. PROGETTO				
SUPERFICIE				
piano	formula	B	b	parziale
secondo	B x b	13,25	3,88	51,41
secondo	B x b	11,25	1,60	18,00
secondo	B x b	27,50	5,28	145,20
secondo	B x b	3,80	0,75	2,85
secondo	B x b	8,75	0,75	6,56
secondo	B x b	3,70	0,75	2,78
secondo	B x b	3,90	0,75	2,93
secondo	B x b	7,55	1,60	12,08
secondo	B x b	9,55	3,88	37,05
S.U.L. PIANO SECONDO				278,86

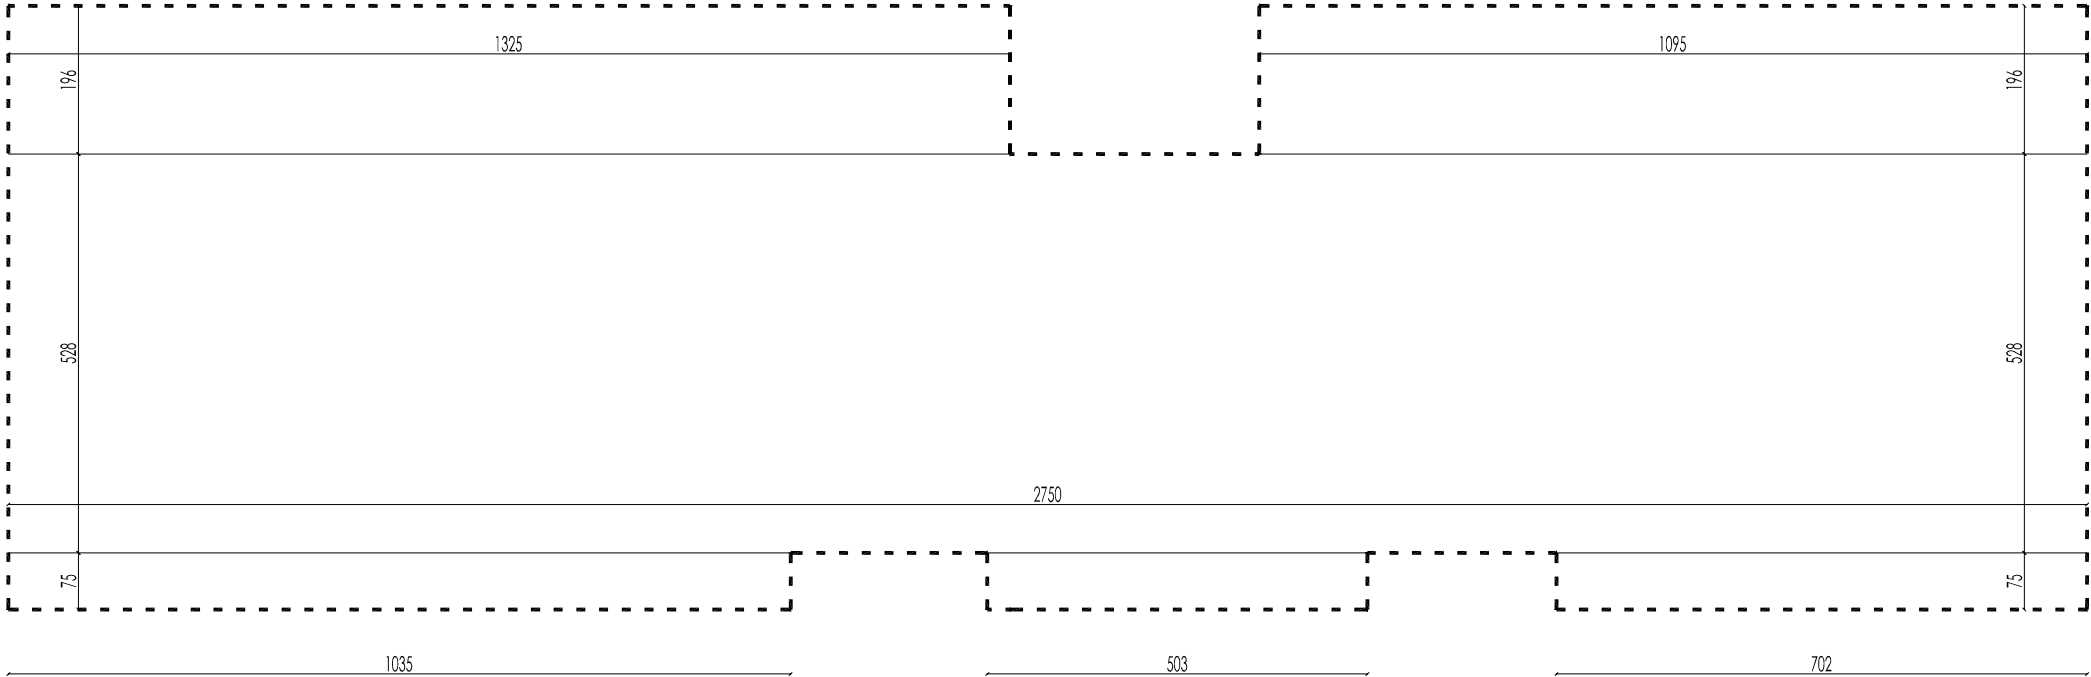

CALCOLO S.U.L. PROGETTO				
SUPERFICIE				
piano	formula	B	b	parziale
secondo	B x b	13,25	1,96	25,97
secondo	B x b	27,50	5,28	145,20
secondo	B x b	10,35	0,75	7,76
secondo	B x b	5,03	0,75	3,77
secondo	B x b	7,02	0,75	5,27
secondo	B x b	10,95	1,96	21,46
S.U.L. PIANO ATTICO				209,43

CALCOLO S.U.L. PROGETTO		
DESTINAZIONE	SUPERFICIE	
	PIANO	parziale
COMMERCIALE	S.U.L. PIANO TERRENO	272,14
TOTALE S.U.L. COMMERCIALE		272,14
RESIDENZIALE	S.U.L. PIANO PRIMO	278,86
RESIDENZIALE	S.U.L. PIANO SECONDO	278,86
RESIDENZIALE	S.U.L. PIANO ATTICO	209,43
TOTALE S.U.L. RESIDENZIALE		767,15
	S.U.L. TOTALE PROGETTO	1039,28