



Luca Barale
Ingegnere



Maurizio Montaldo
Architetto

Comune Cuneo

Indirizzo Corso Francia n. 87

Oggetto PIANO ESECUTIVO CONVENZIONATO
Cessione area asse retto e Demolizione con ricostruzione e ampliamento volumetrico di fabbricato esistente


Elaborati **Progetto Plano-Volumetrico**

Committenti GMG S.r.l. Costruzioni
Largo Argentera n. 6, Borgo San Dalmazzo
c.f. 03742480043
rappresentate: GIACHELLO Carlo
Vicolo dei Fiori 4, Borgo San Dalmazzo
c.f. GCHCRL57R31C599B


Progettista Ing. Luca Barale
Arch. Maurizio Montaldo

Data agosto 2021

Tavola 3.4

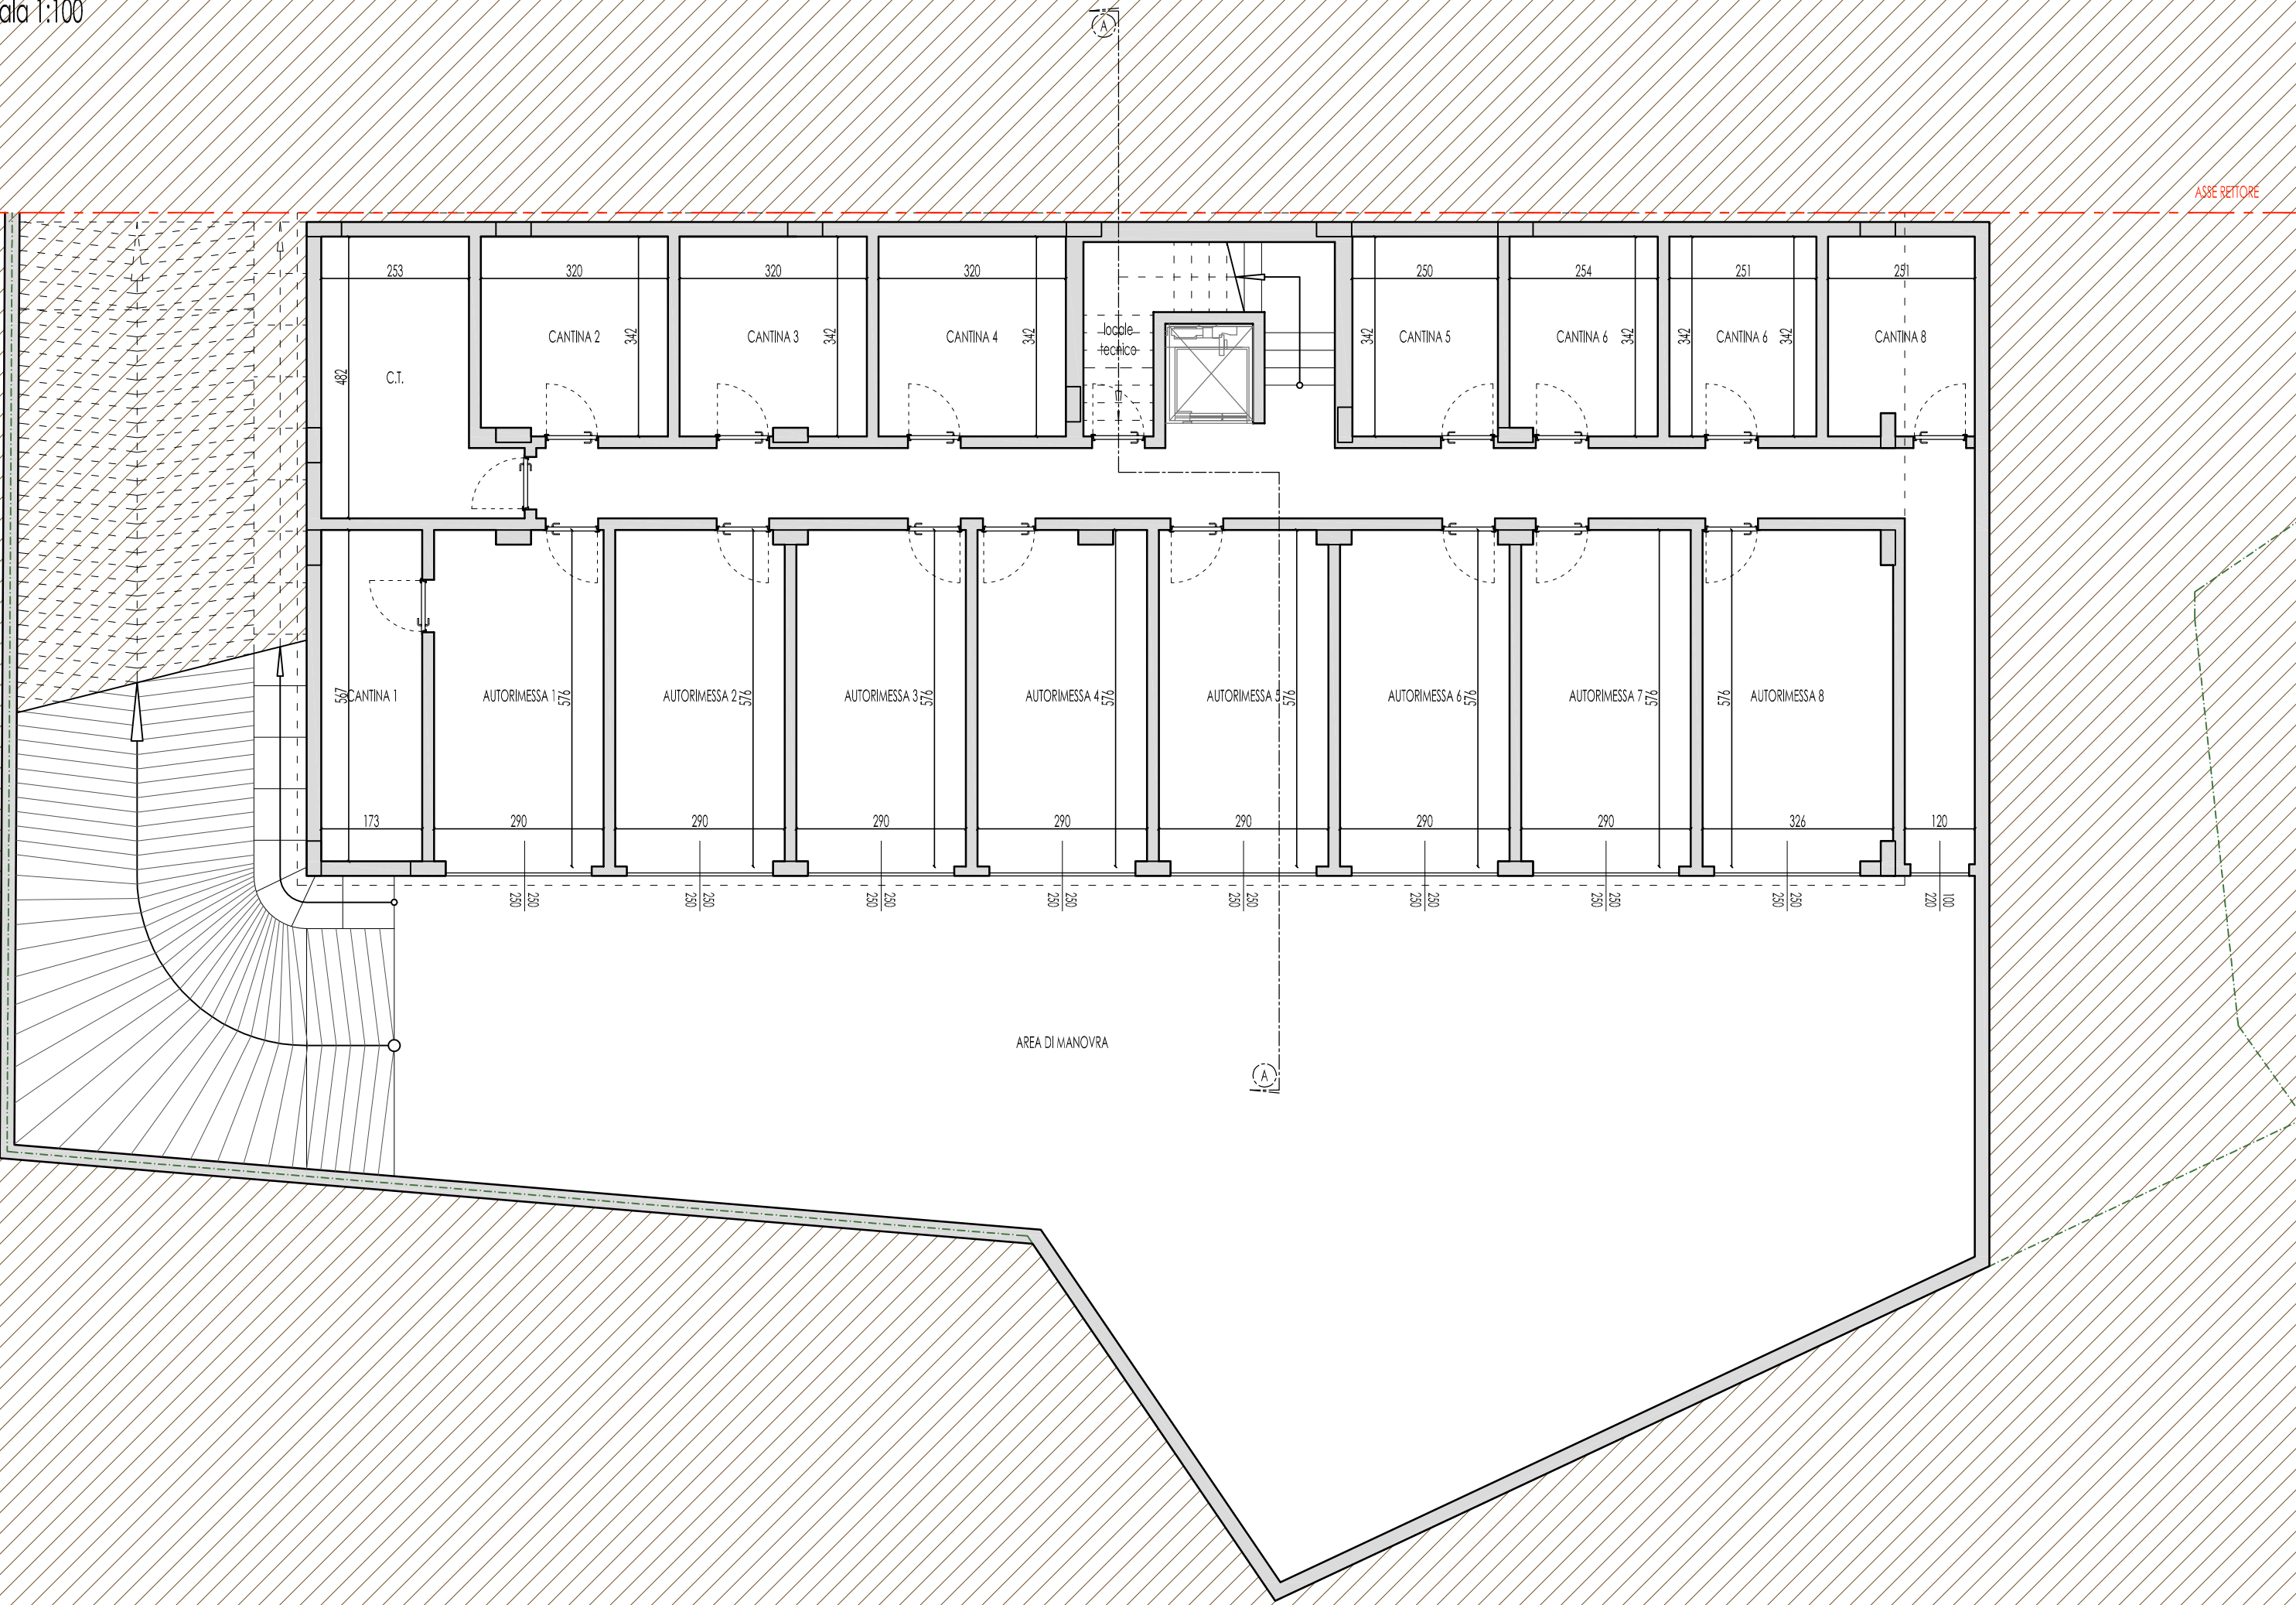


PIANTA PIANO TERRENO
scala 1:100

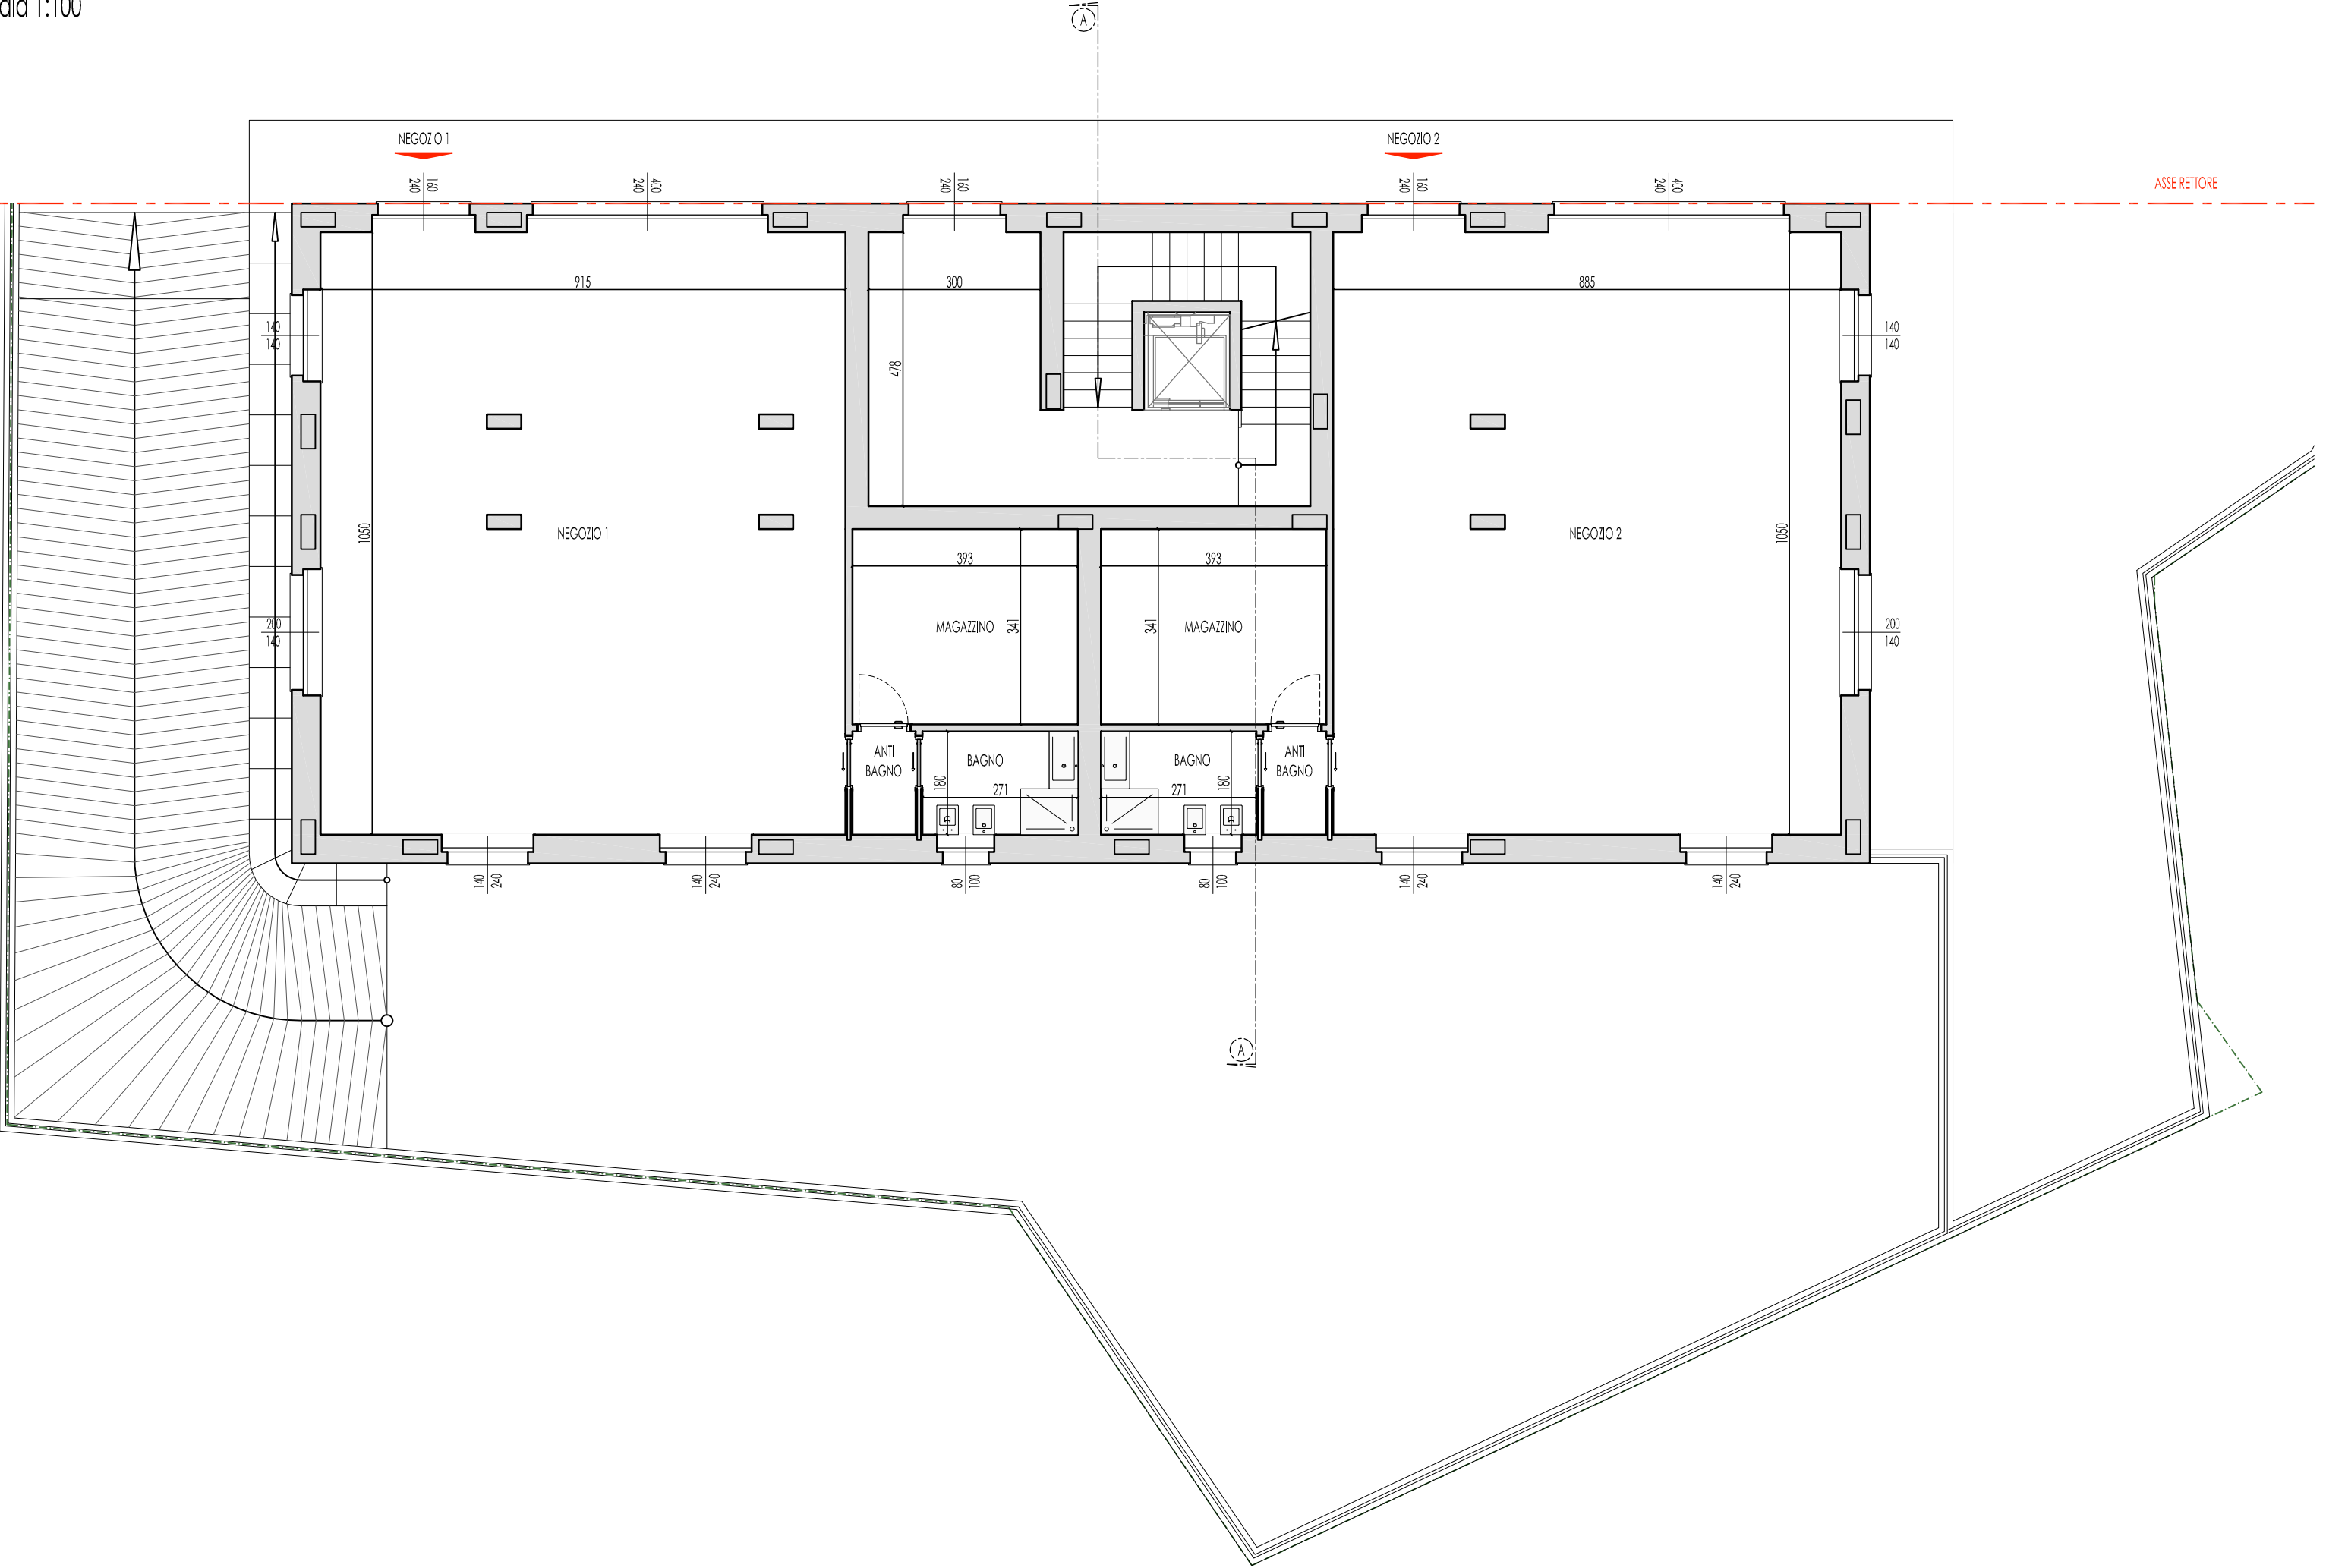


PIANTA PIANO PRIMO


scala 1:100

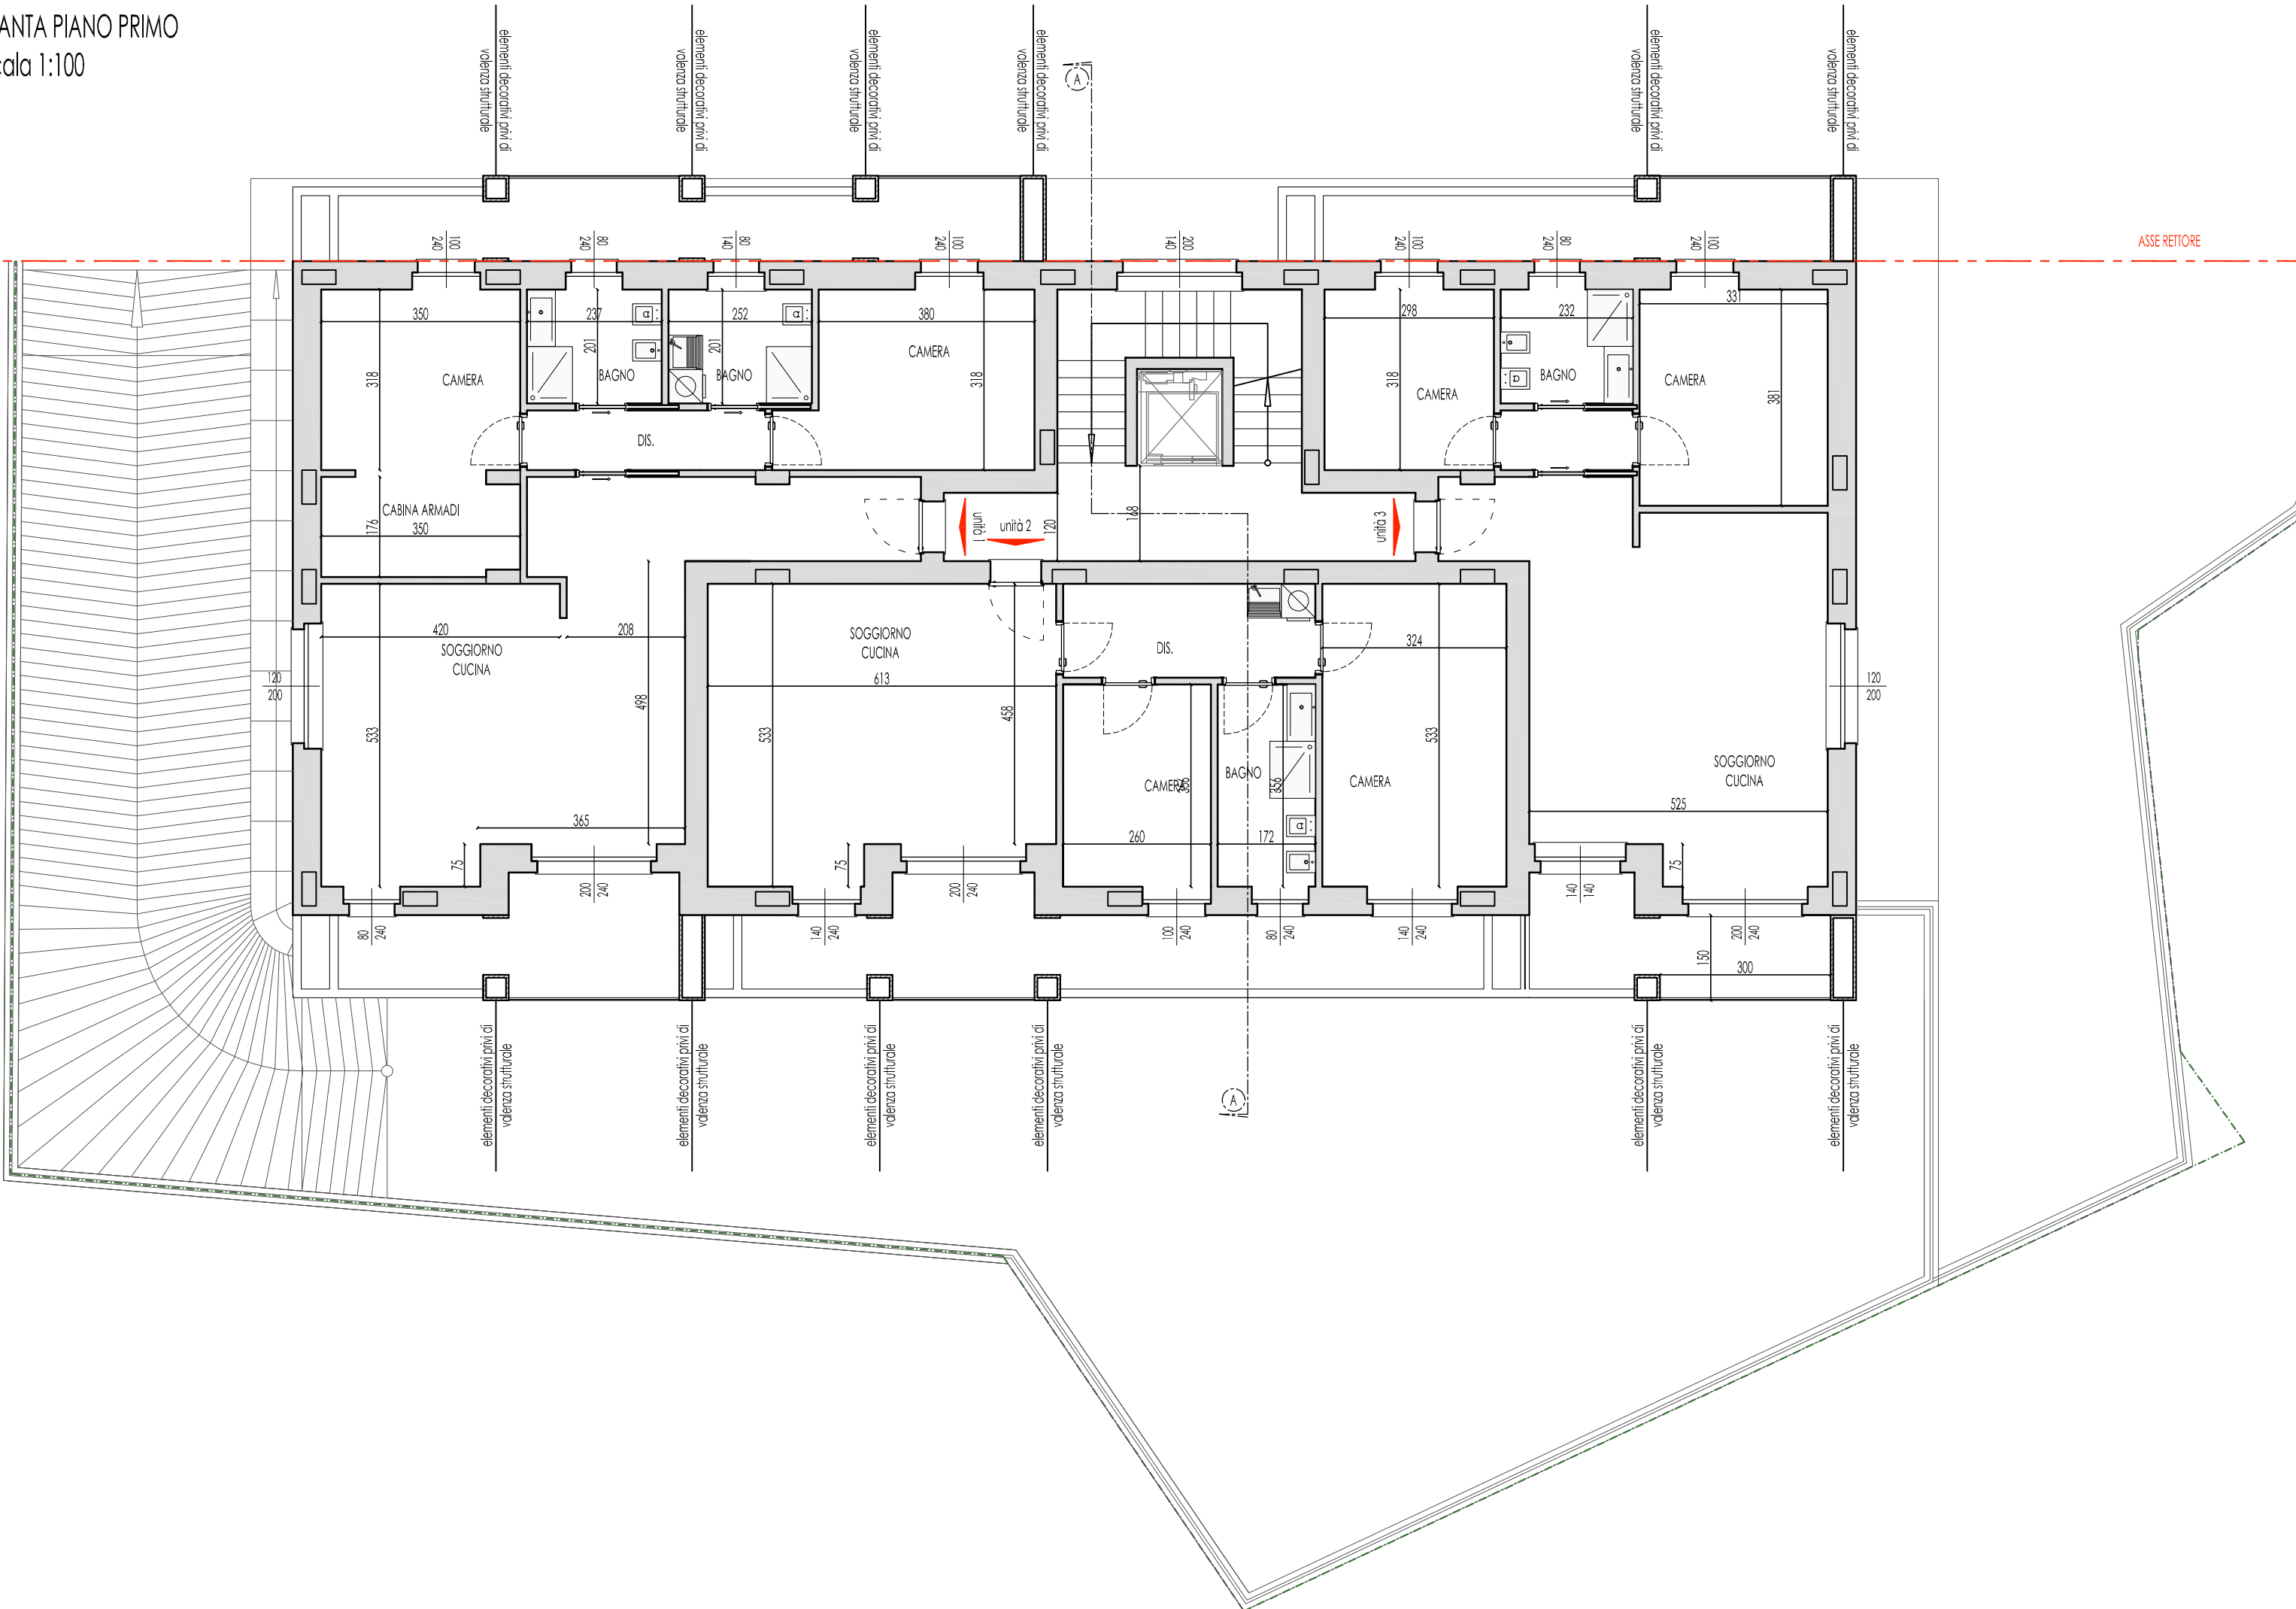


scala 1:100

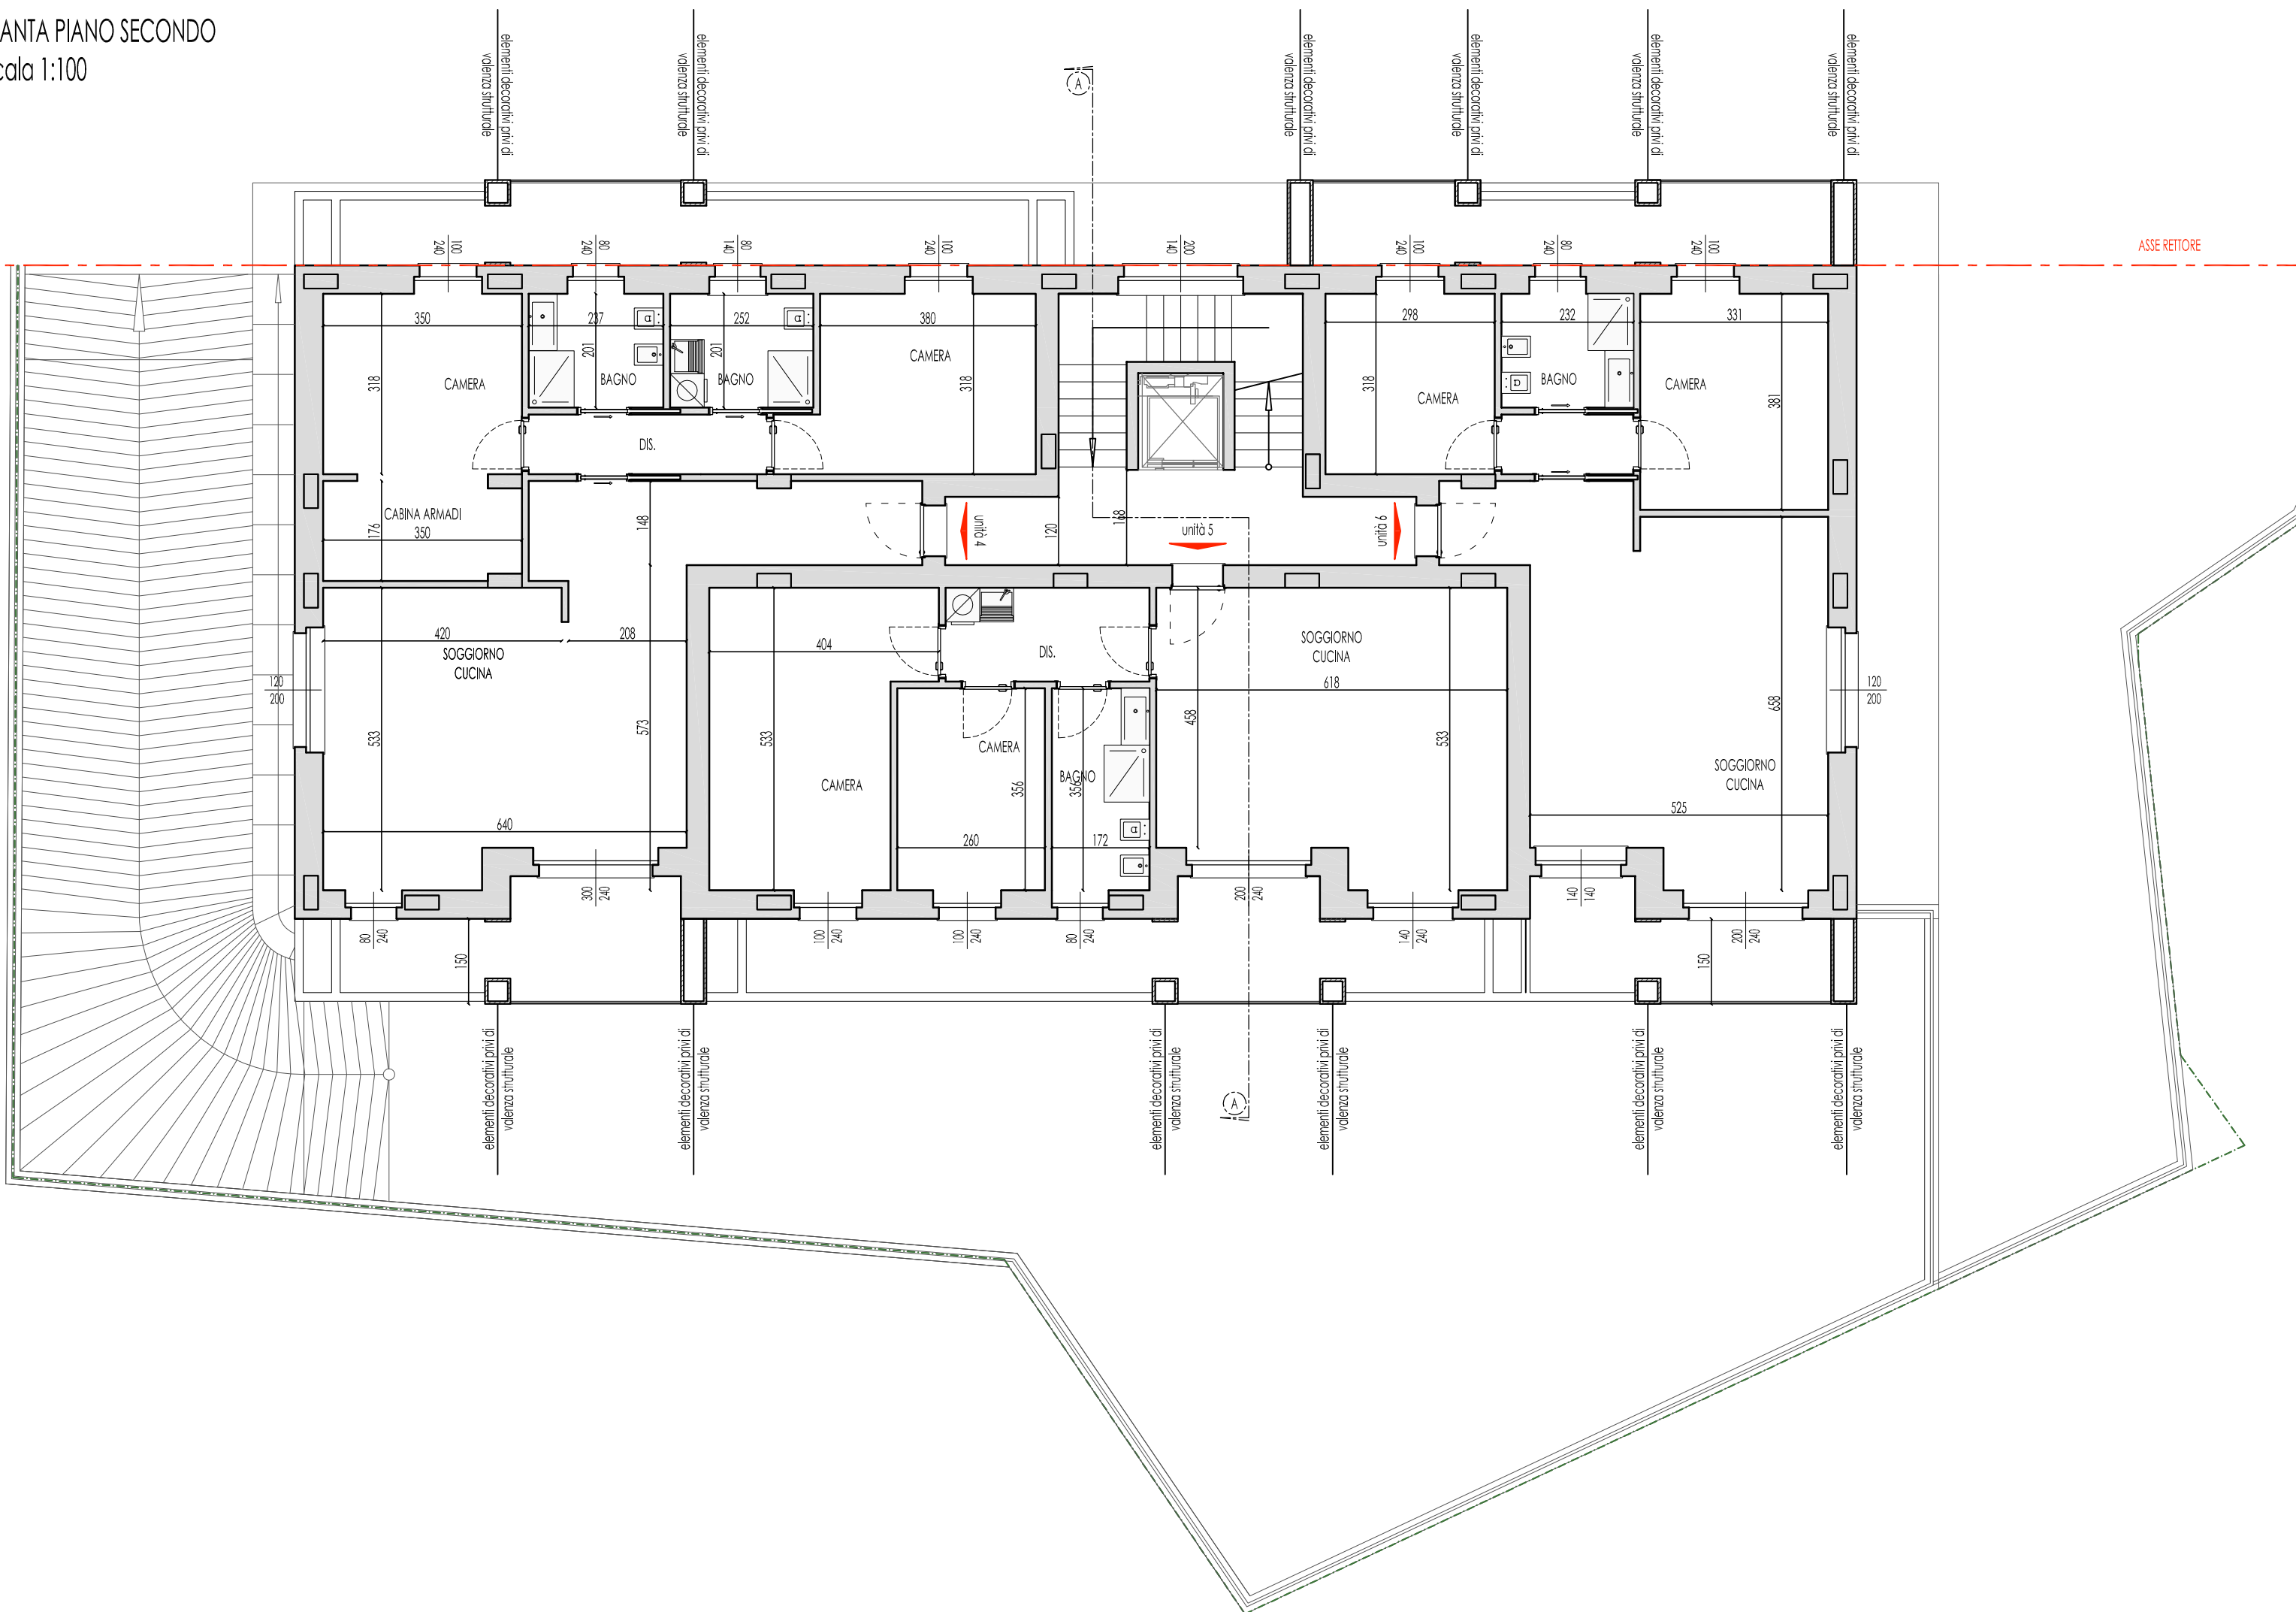


PIANTA PIANO ATTICO
scala 1:100

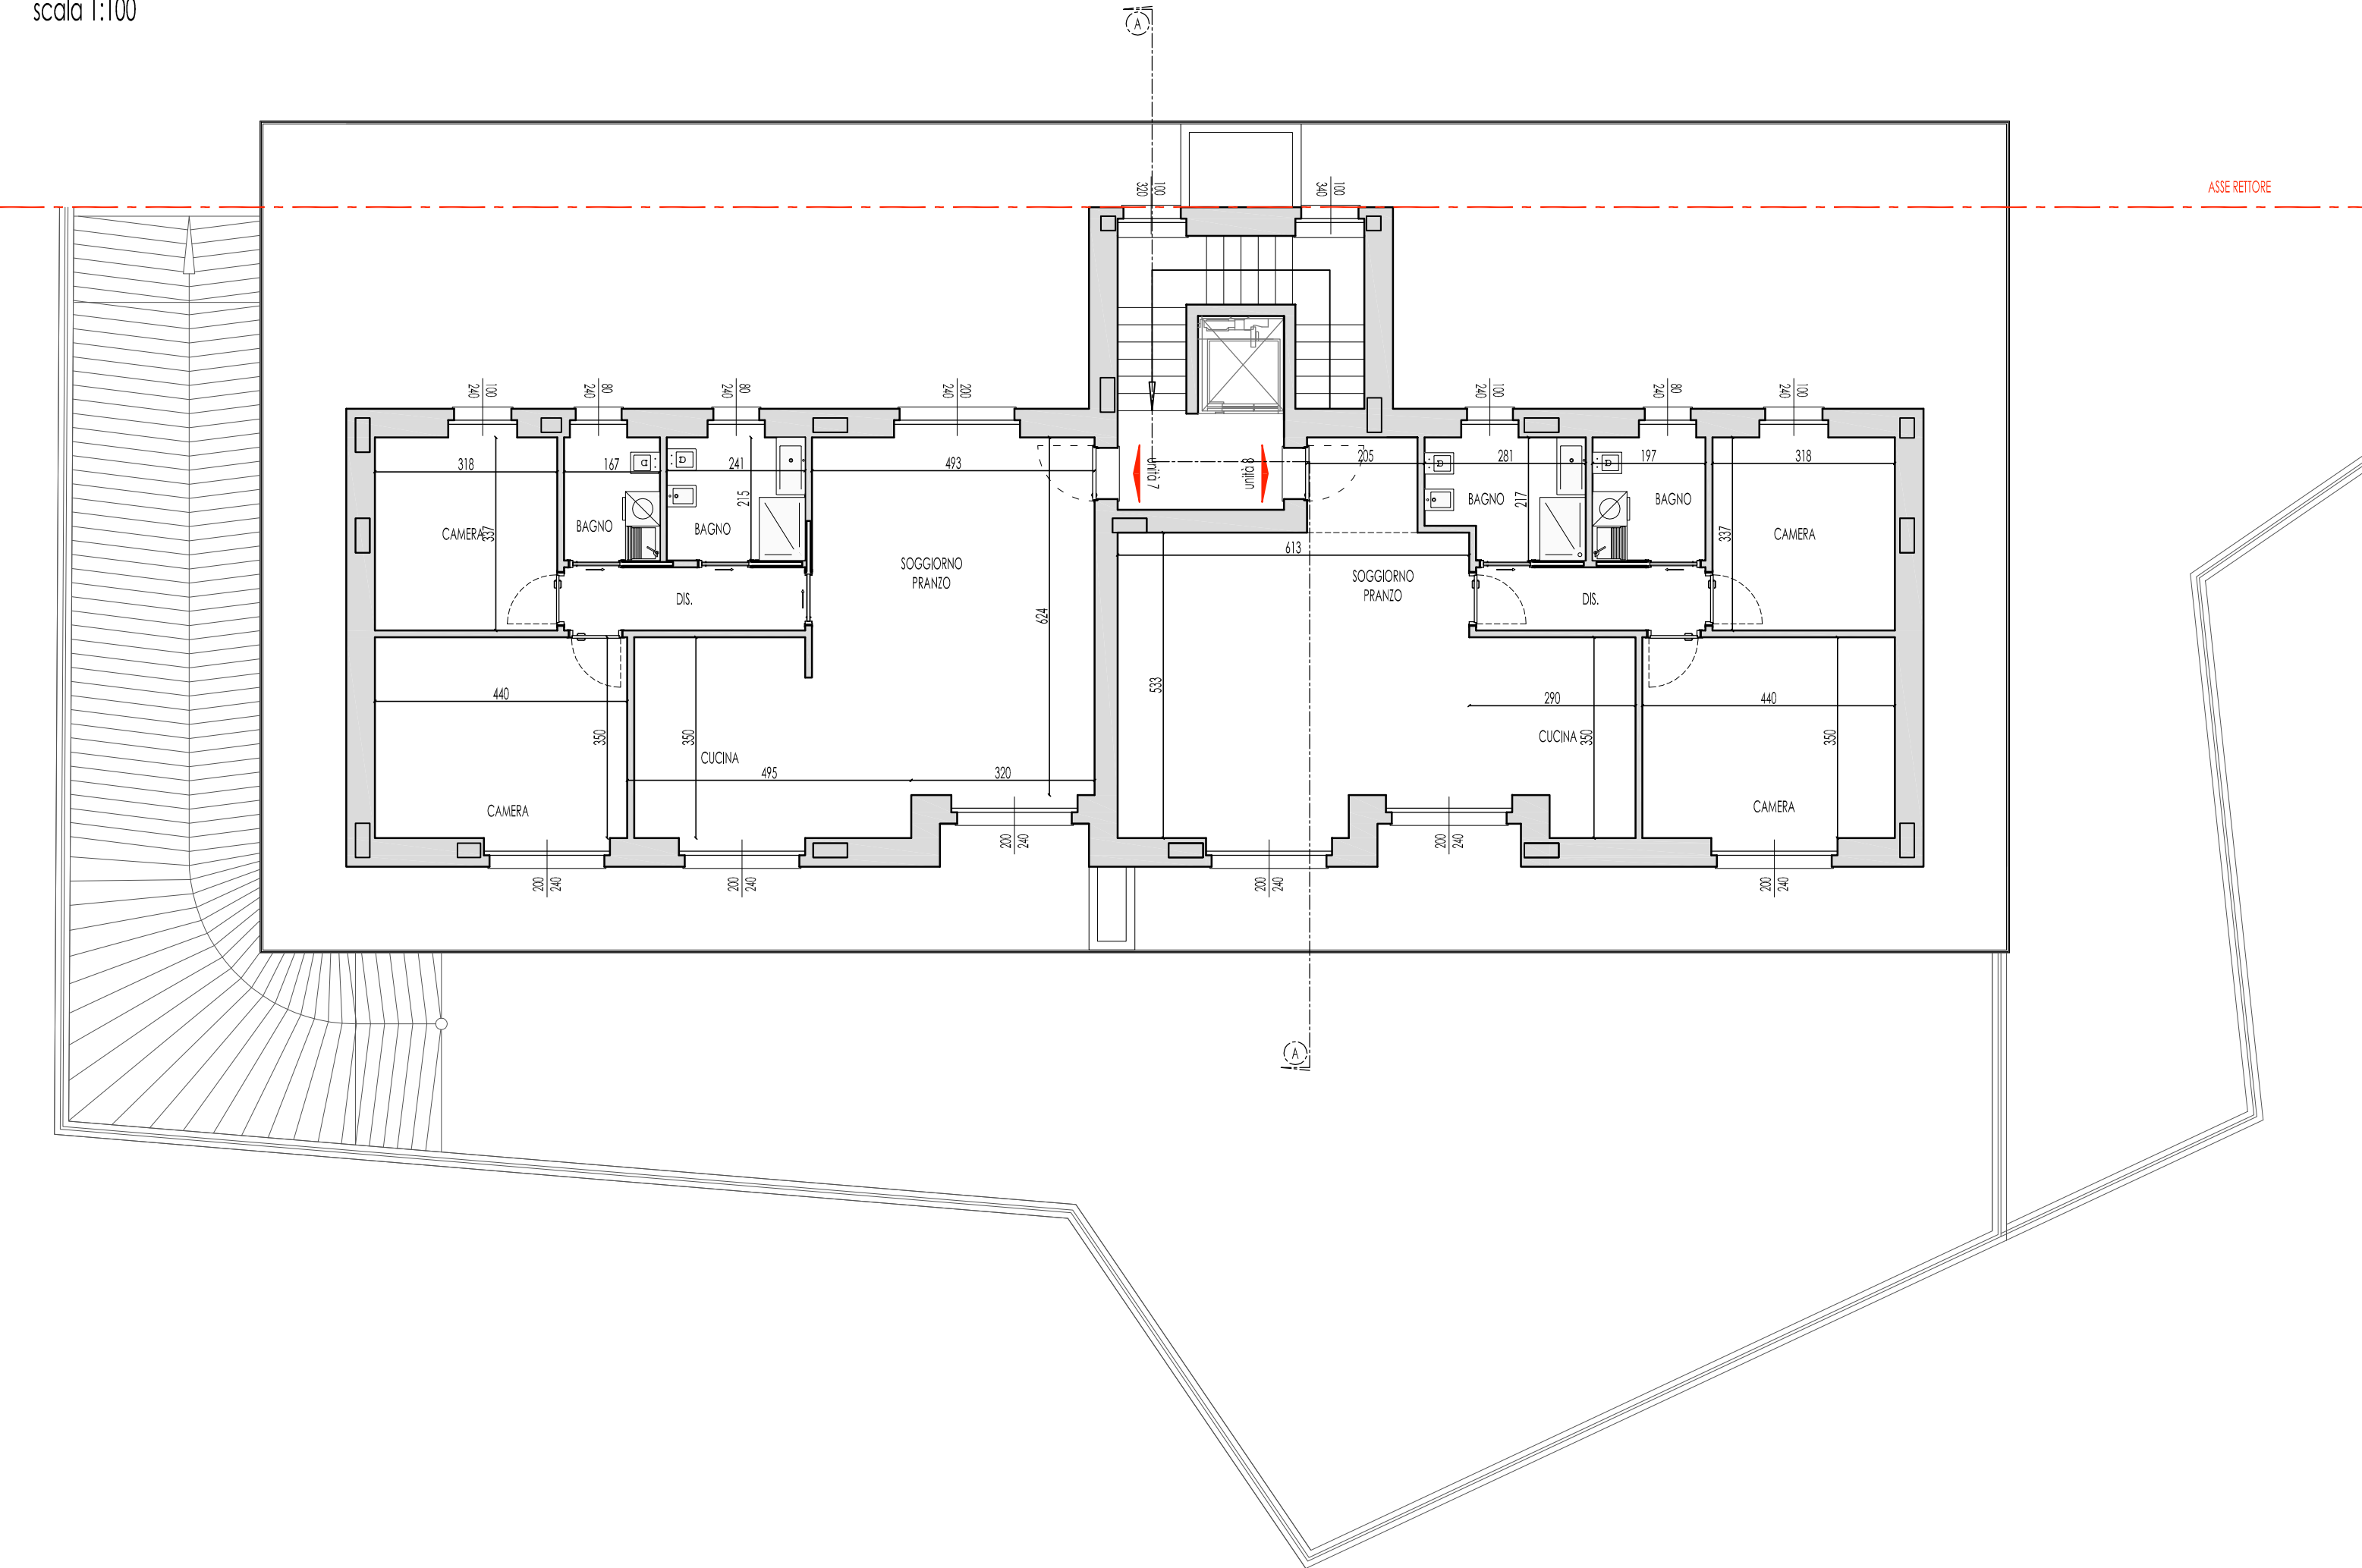


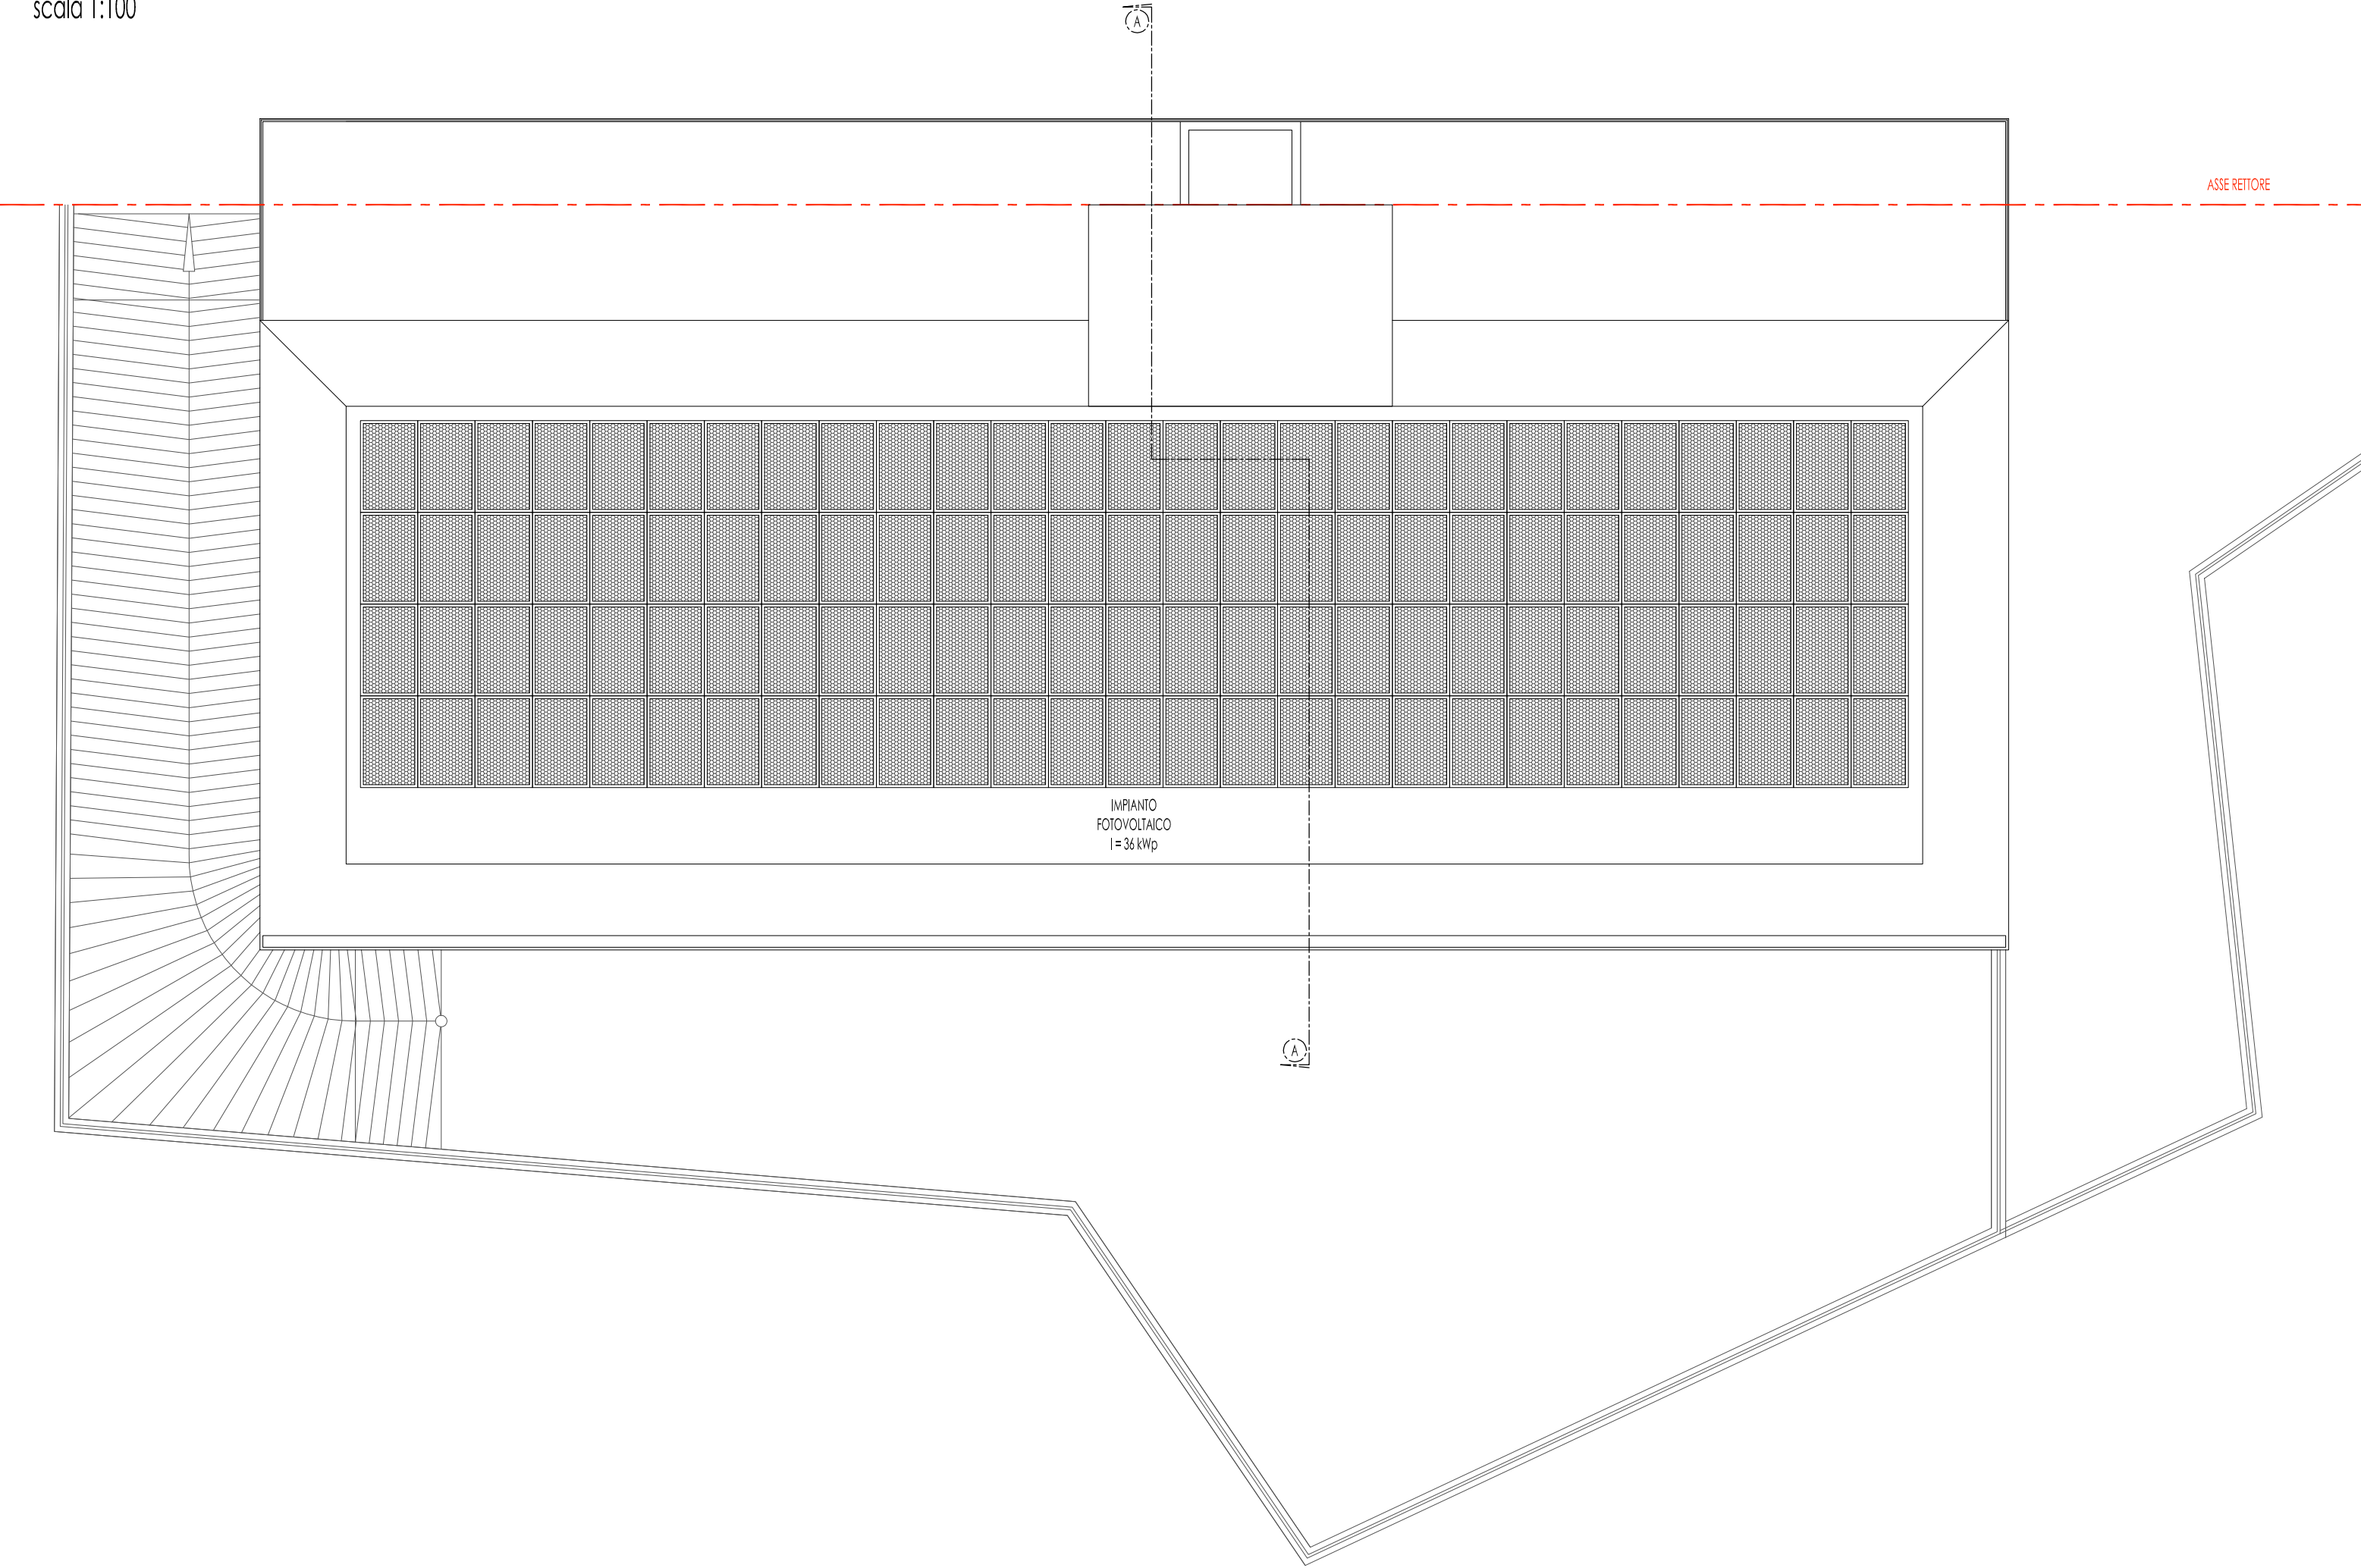





Prospetto nord

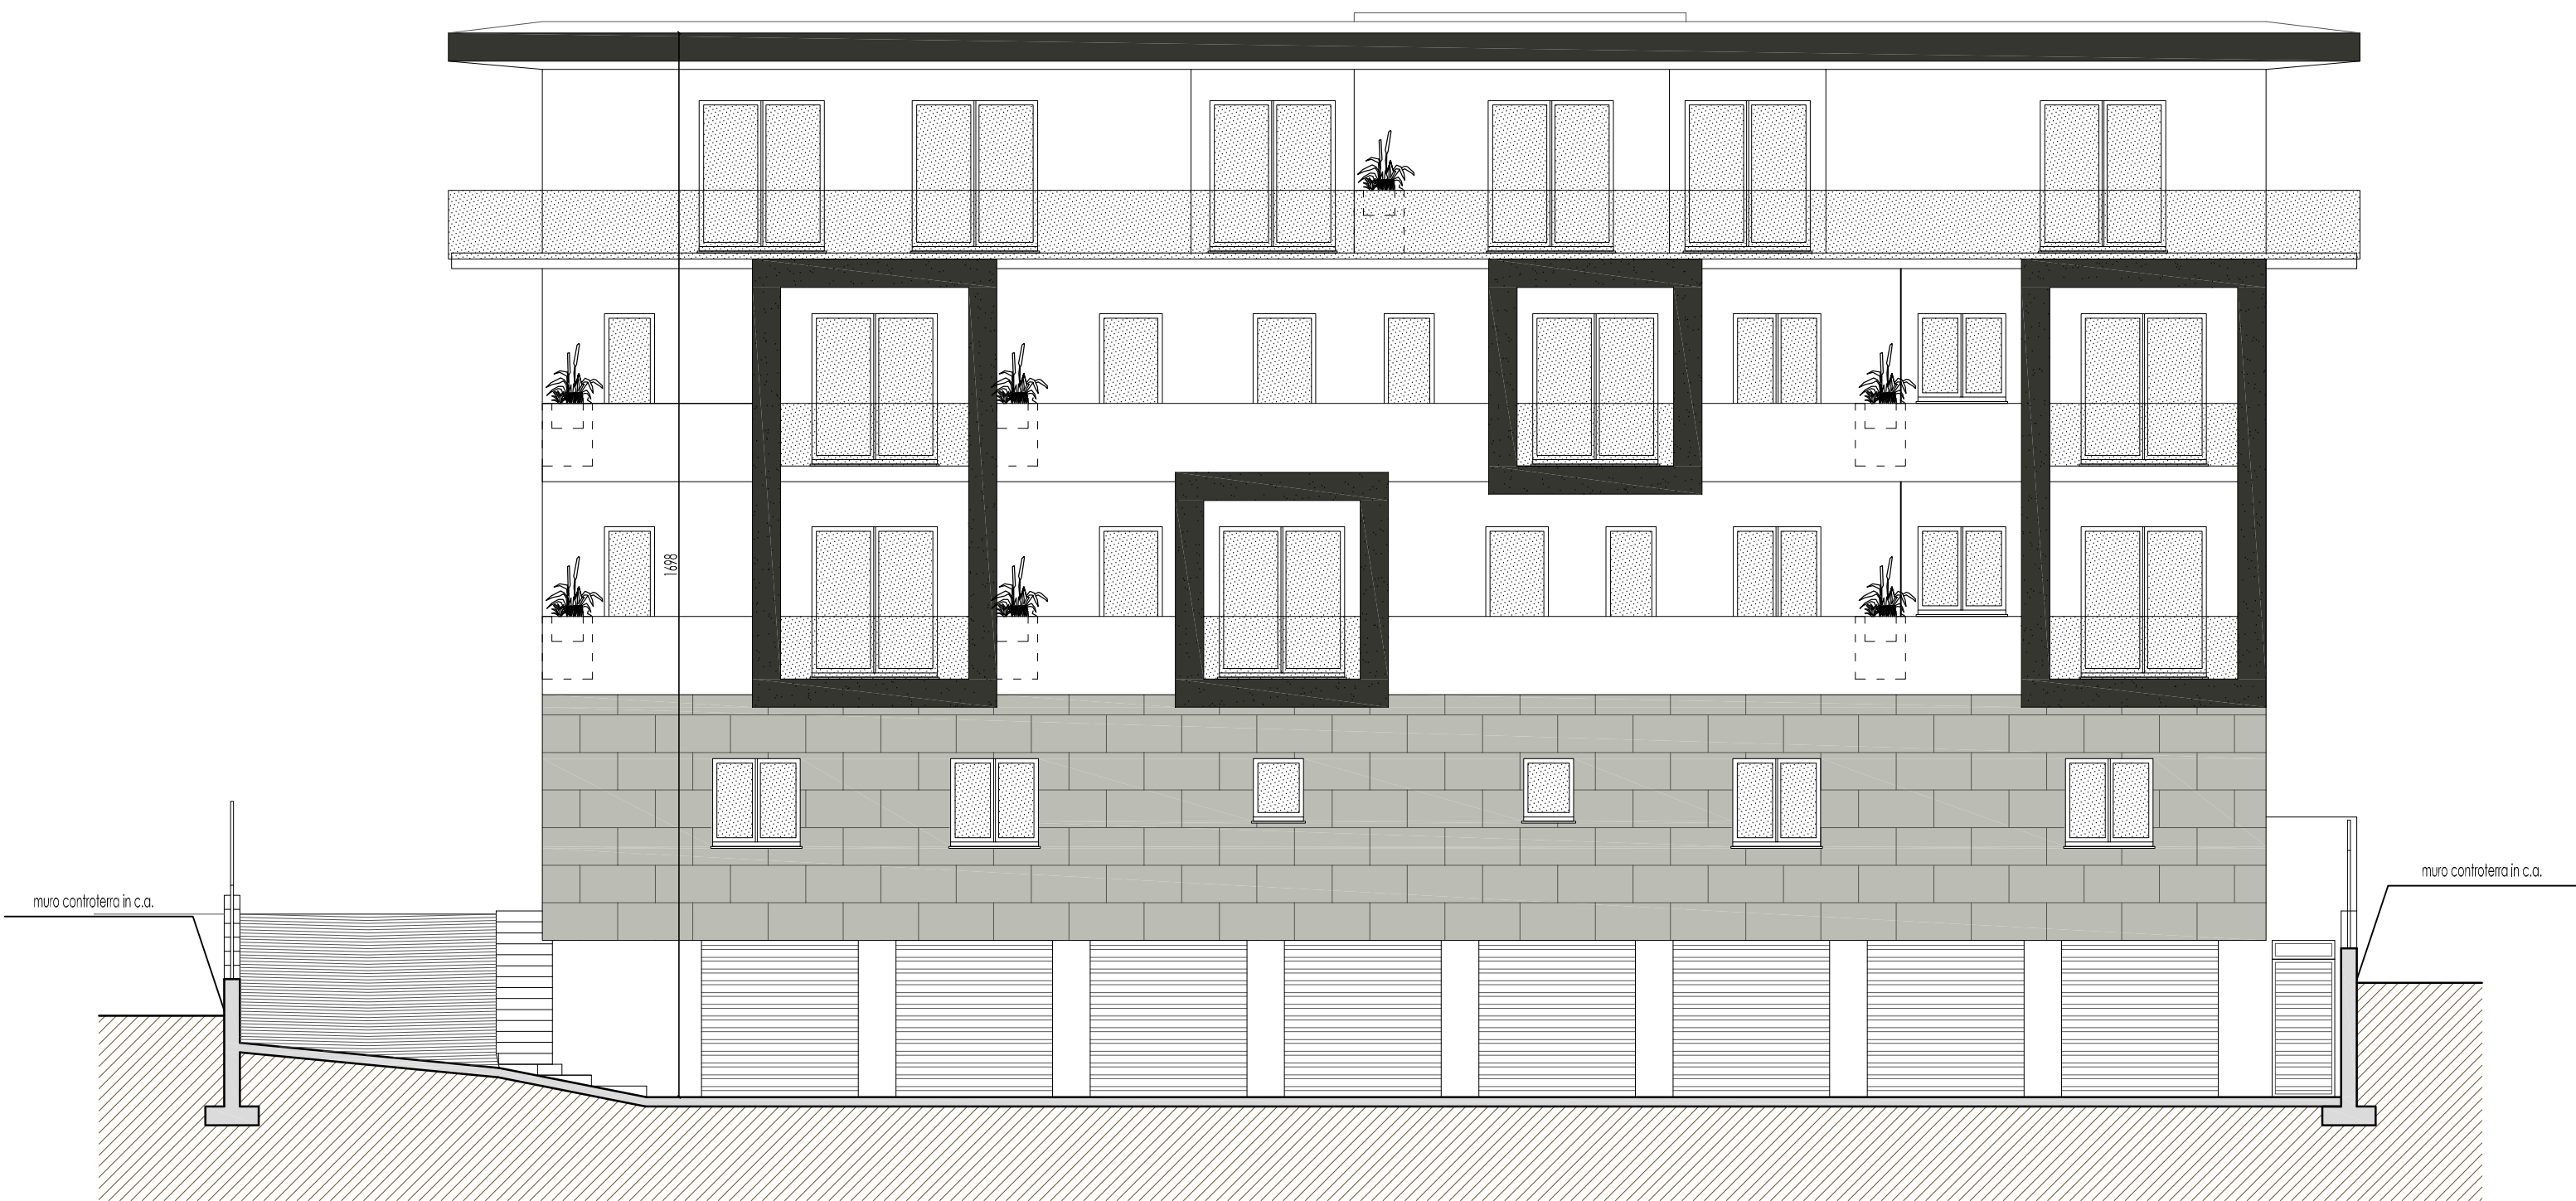

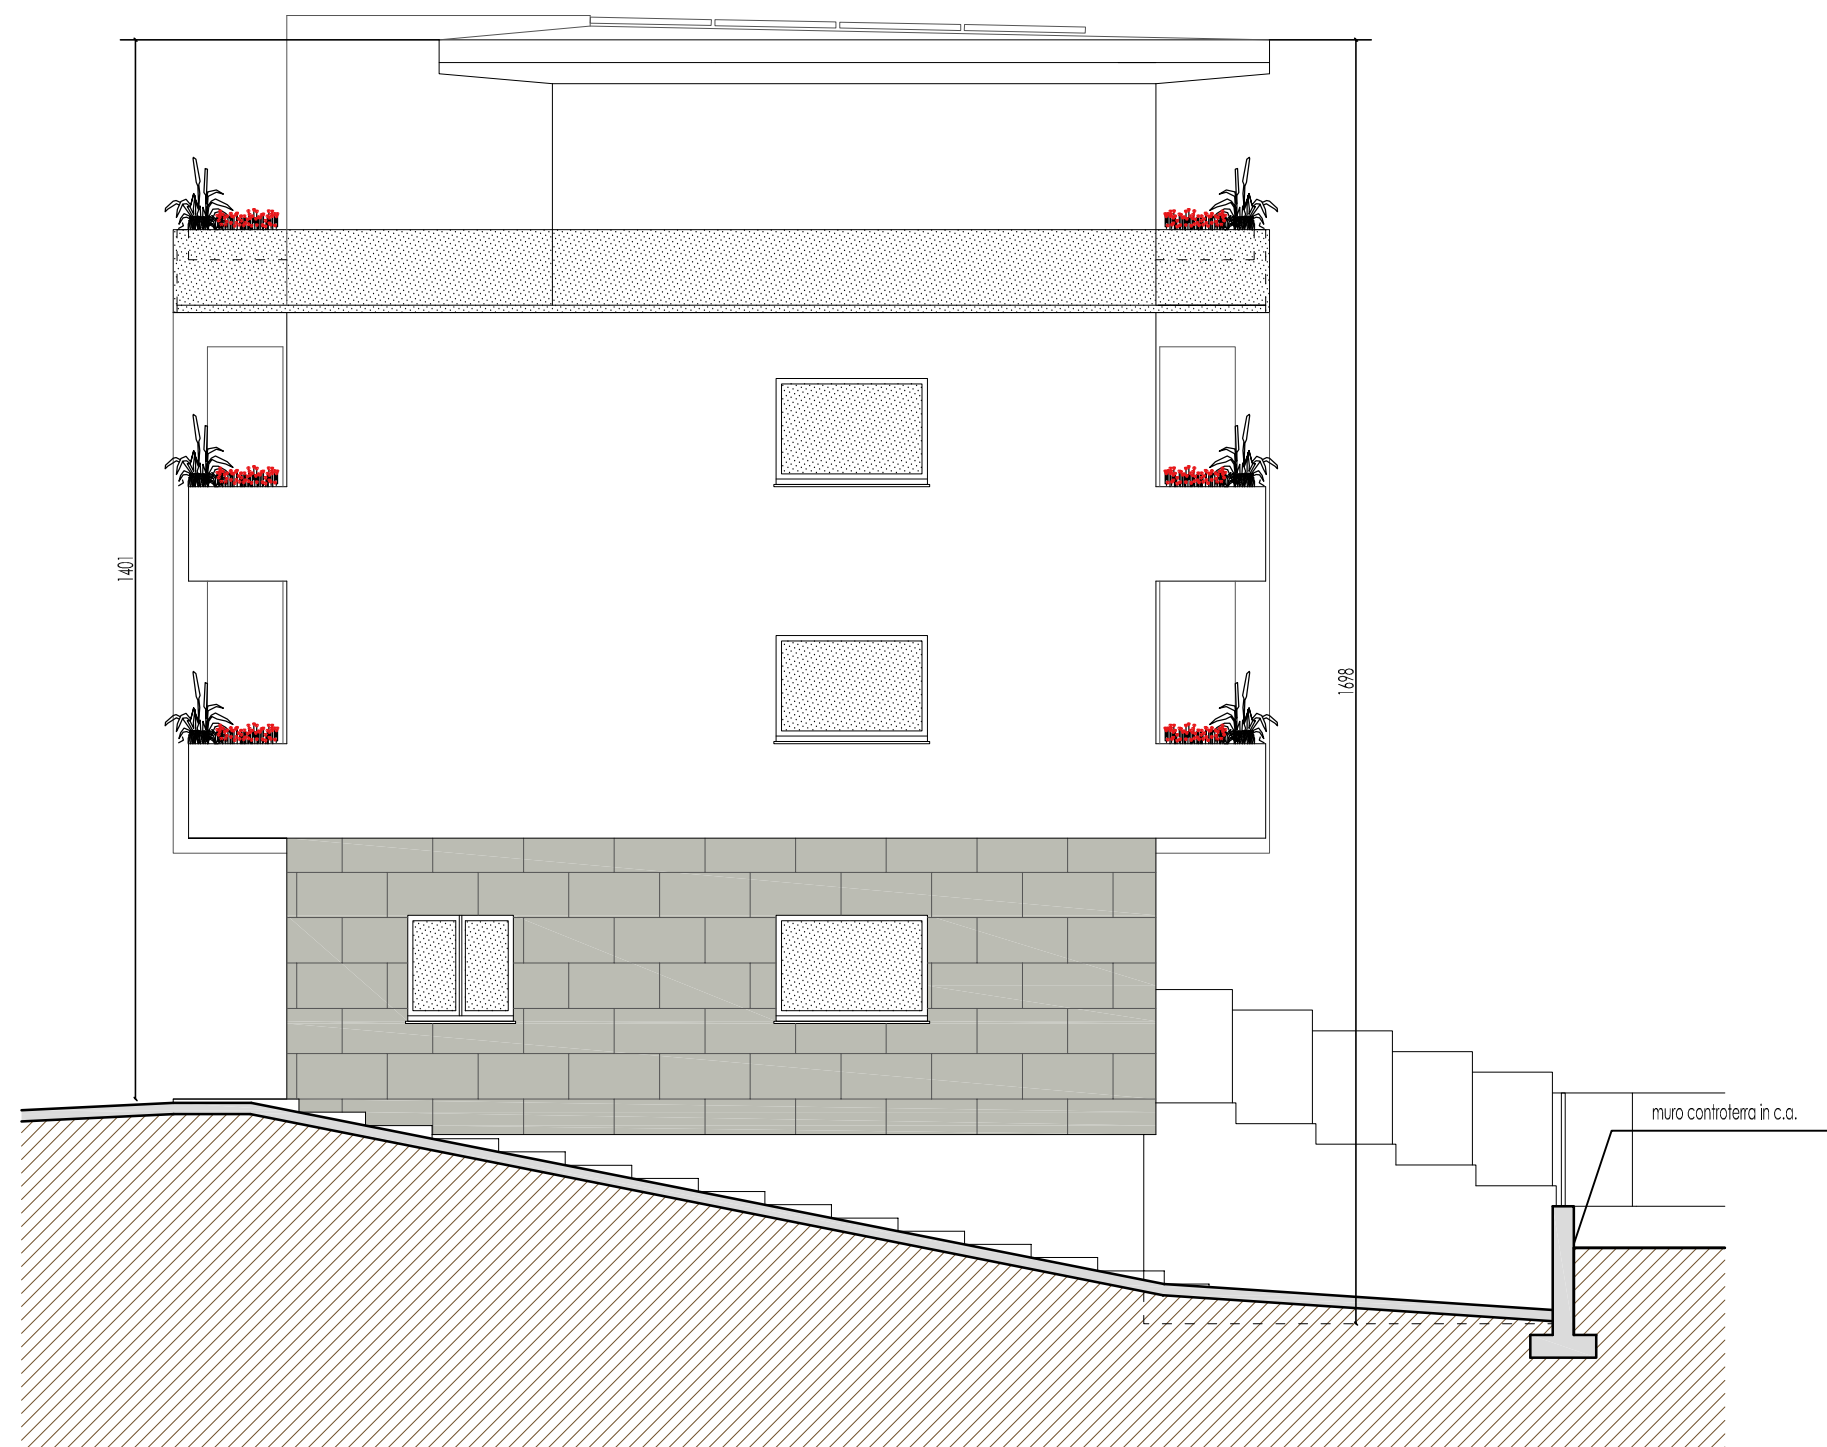


Prospetto ovest

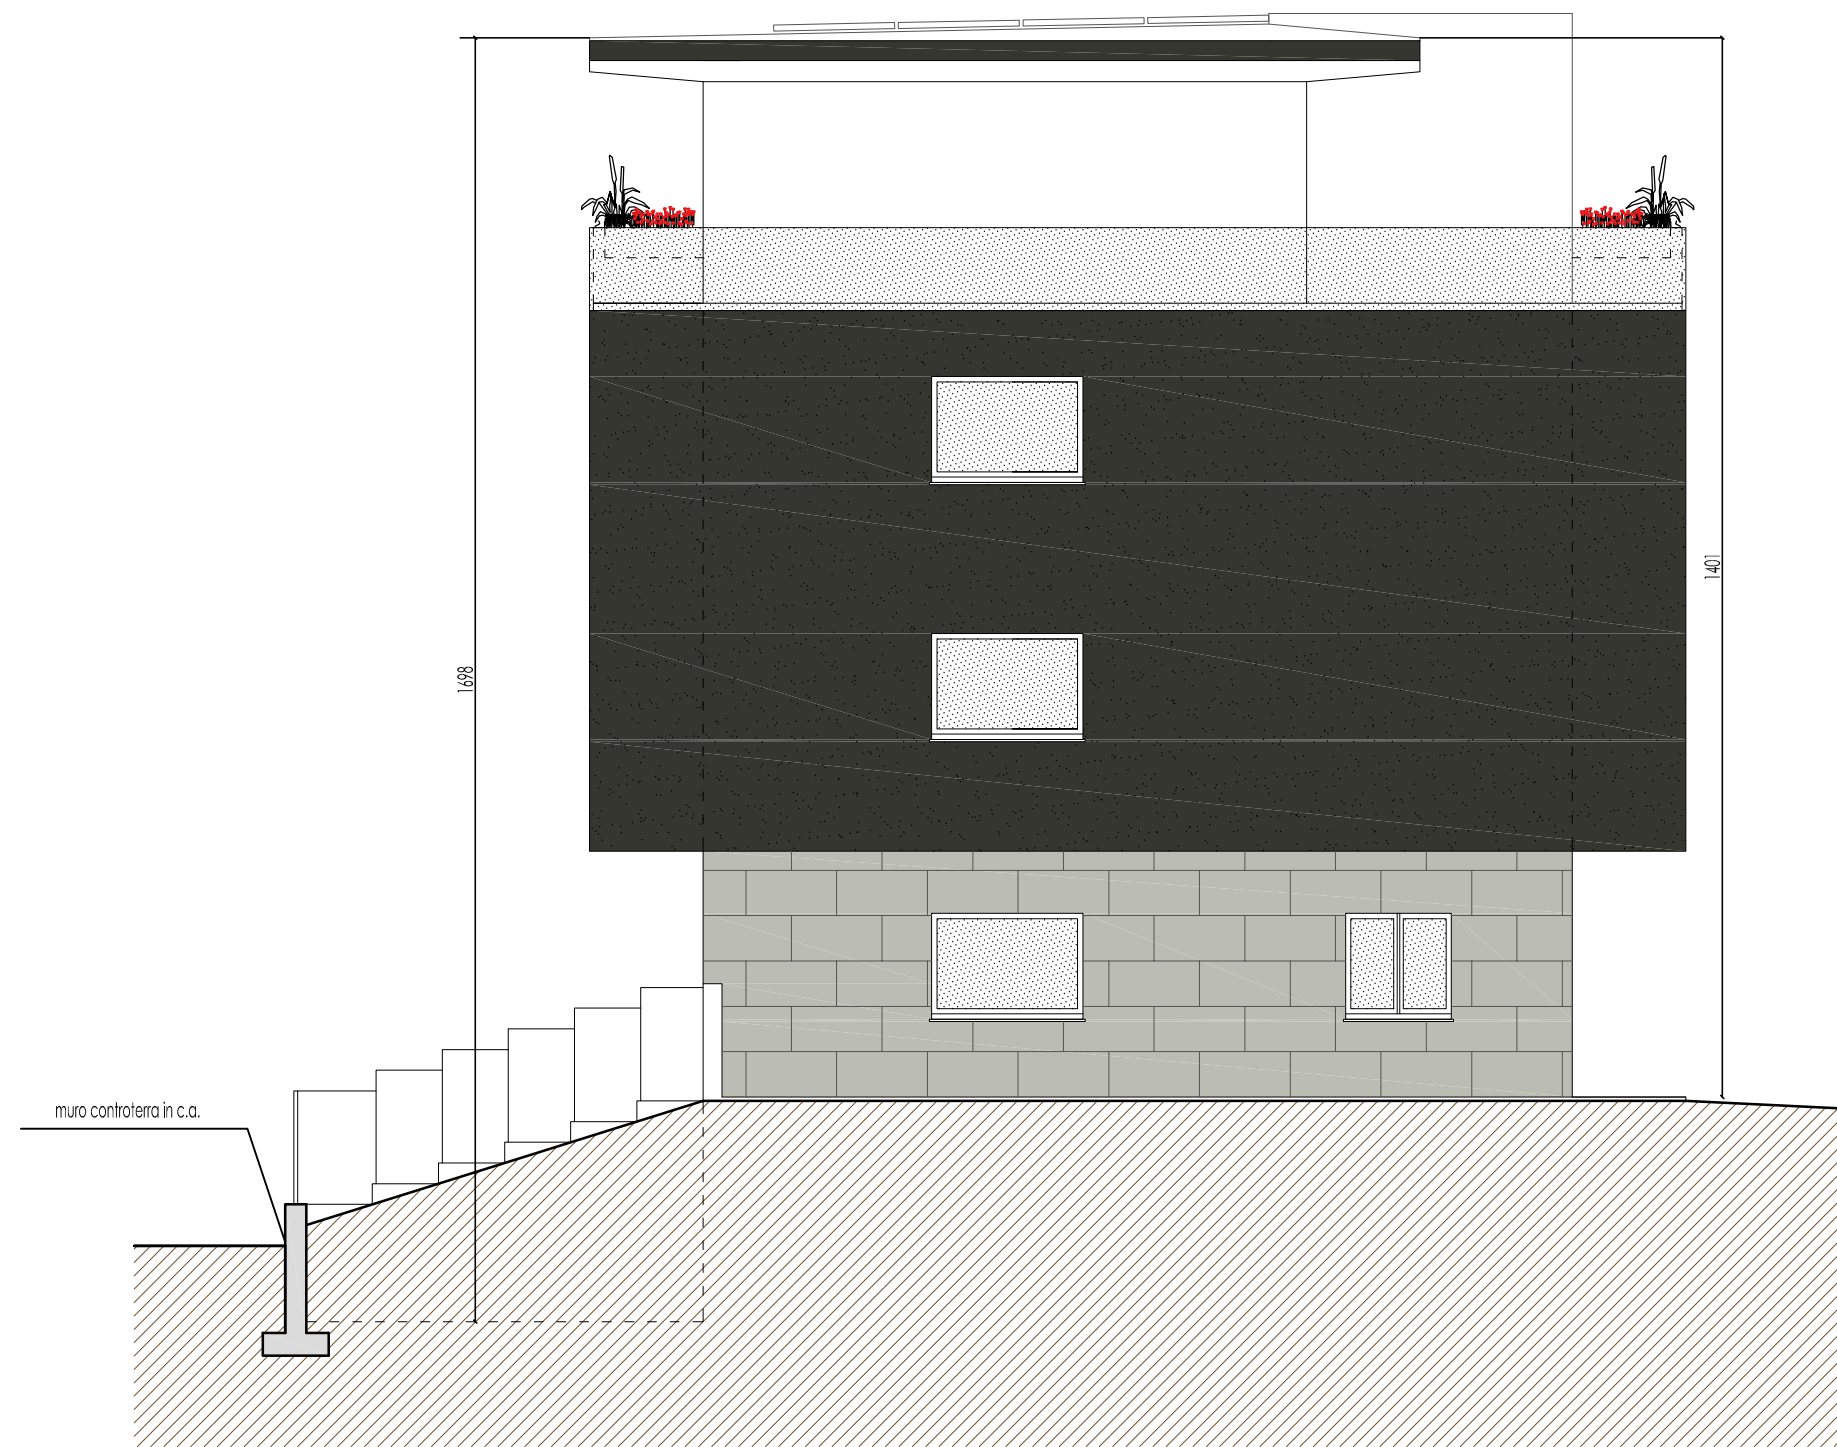

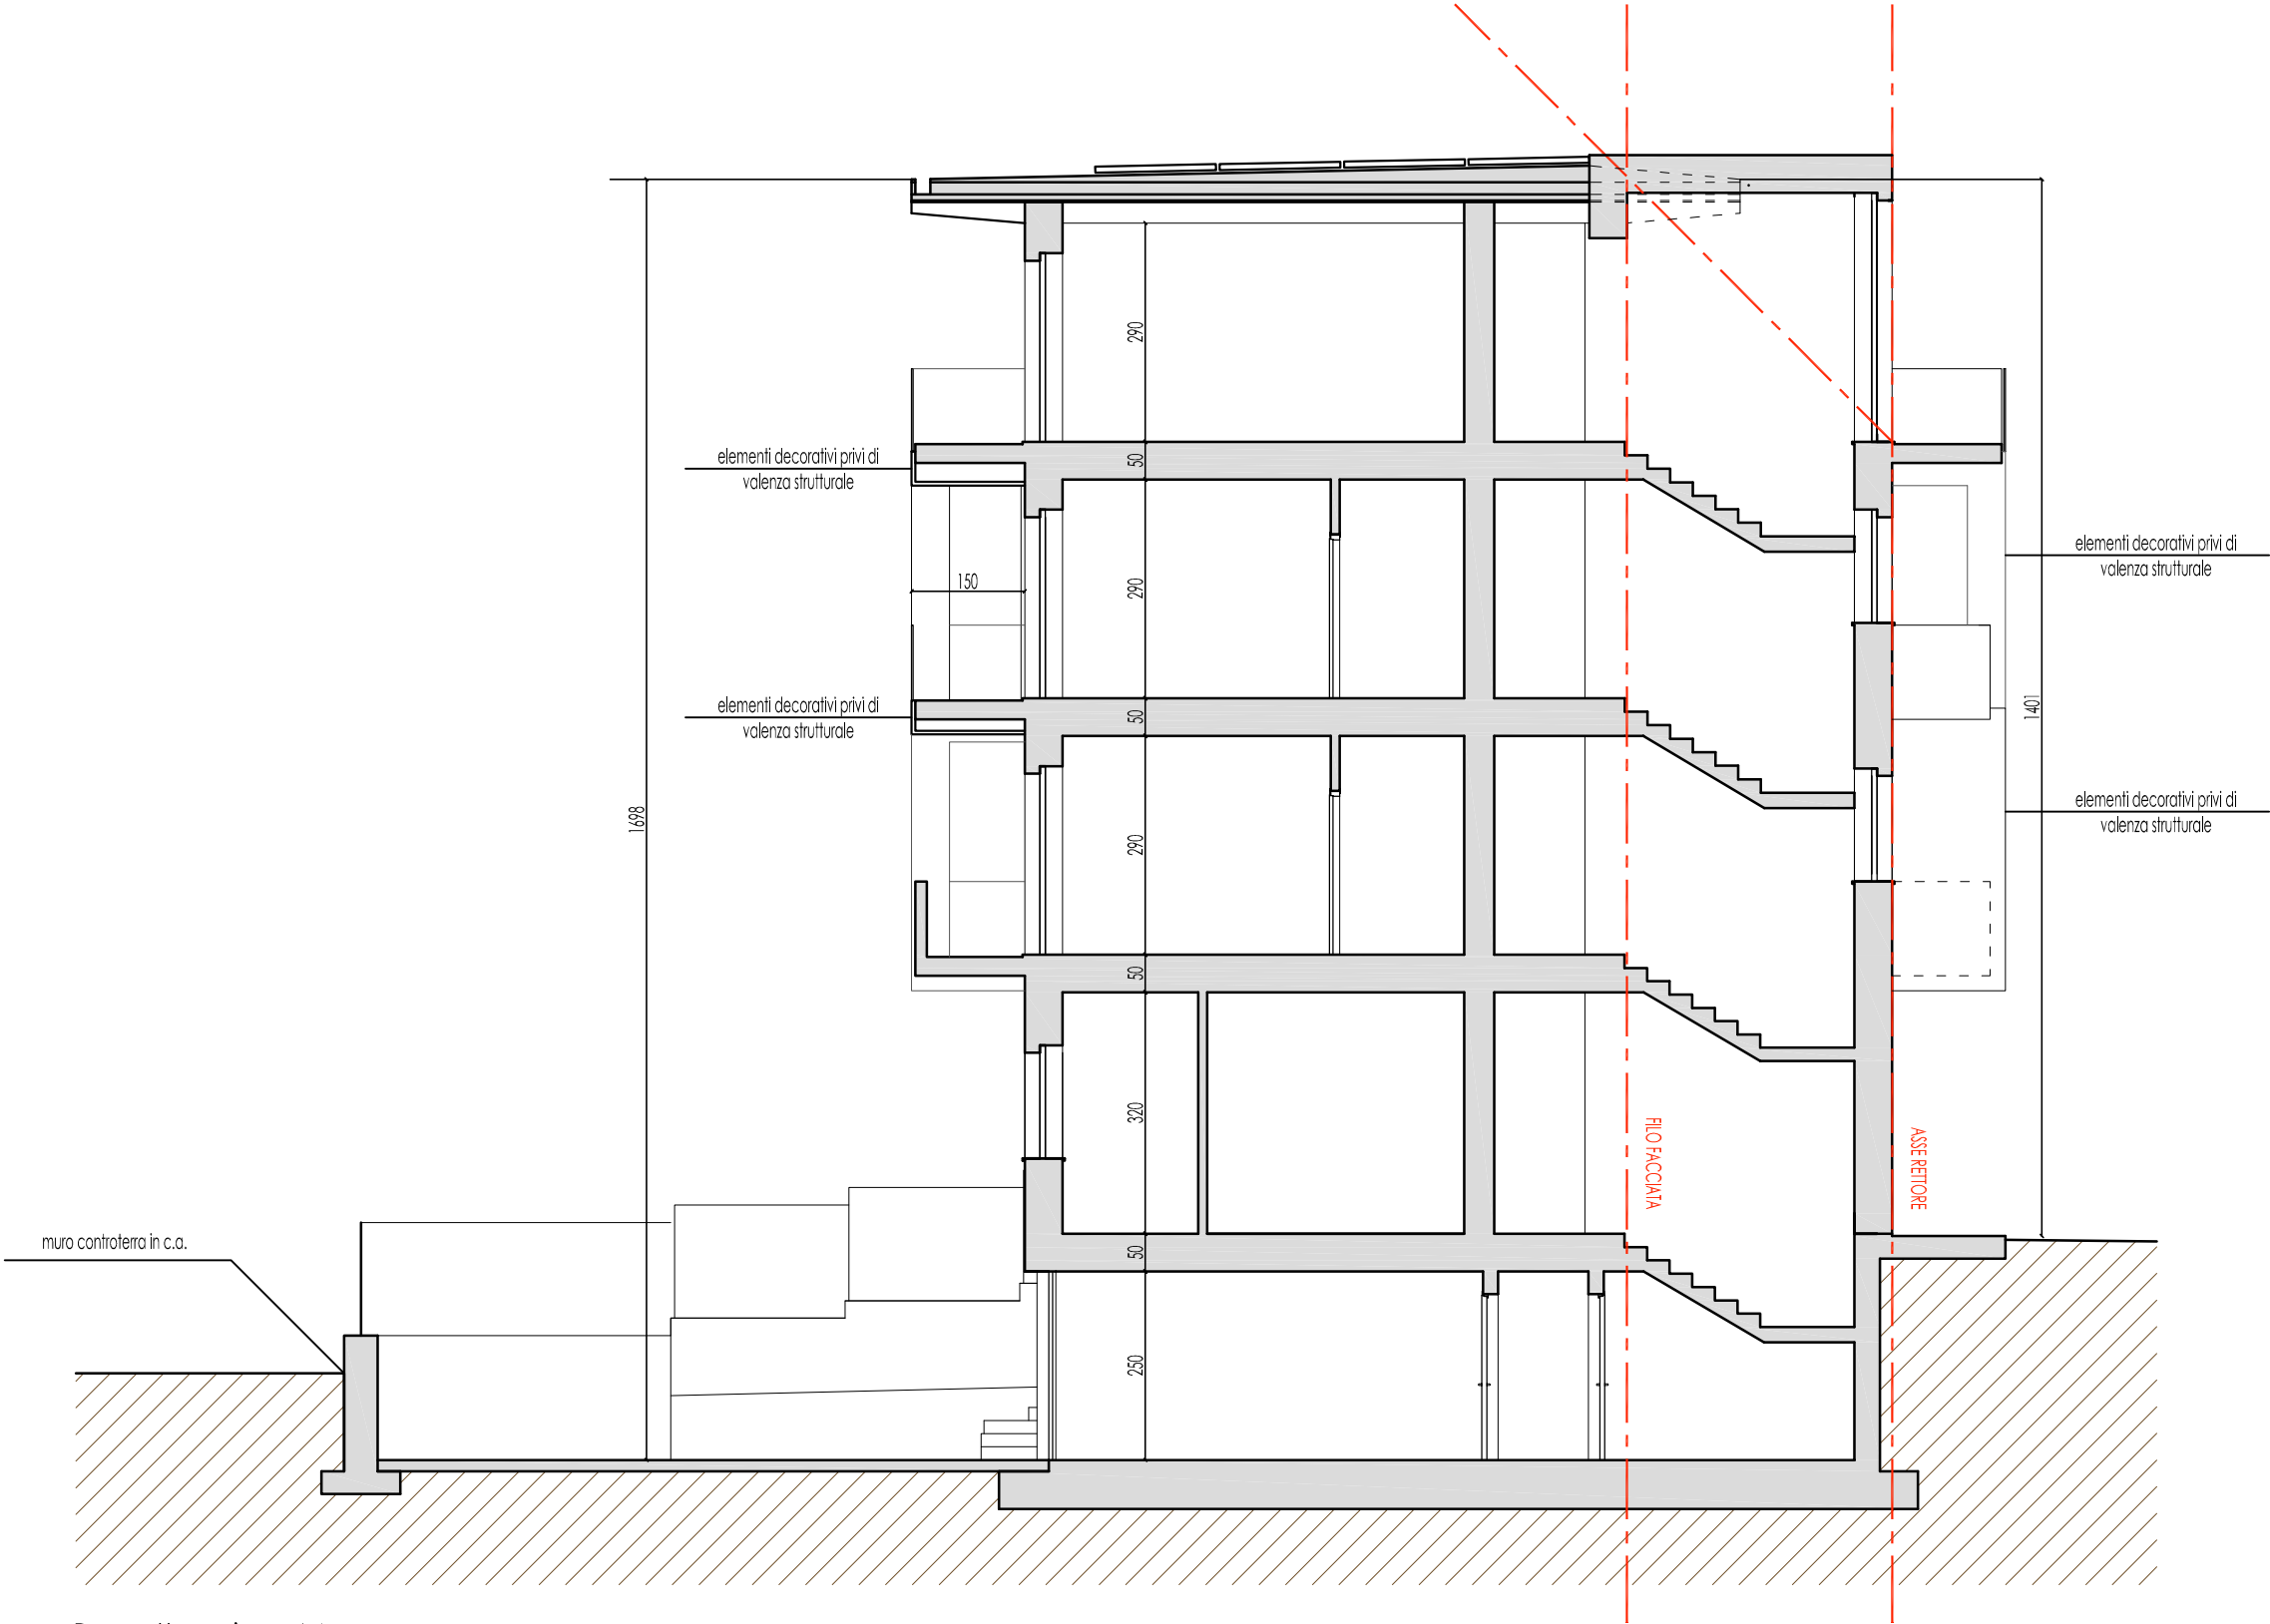

Prospetto sezione AA

SEZIONE TERRITORIALE
scala 1:200

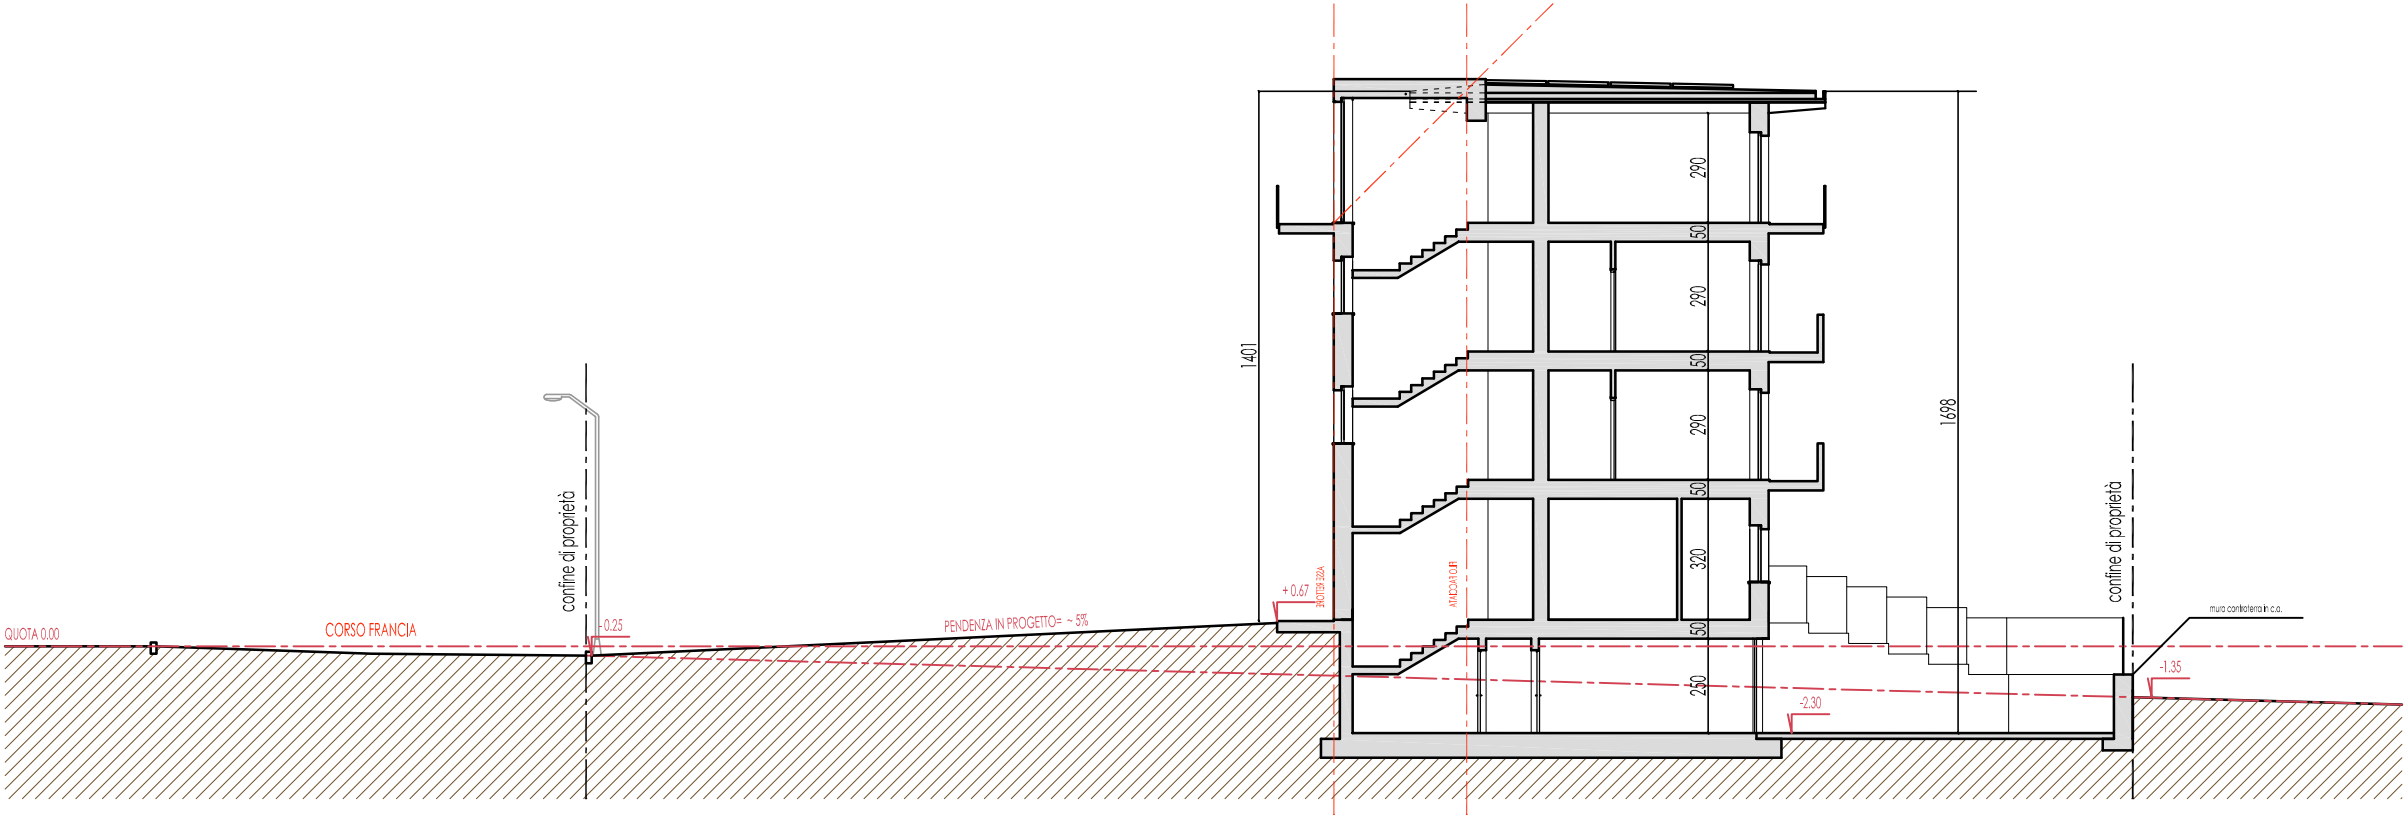





PROSPETTO OVEST
scala 1:100



PROSPETTO EST
scala 1:100



PROSPETTO OVEST
scala 1:100



PROSPETTO EST
scala 1:100