

Regione Piemonte



Comune di Cuneo



Provincia di Cuneo



PROGETTO PRE LIMINARE PIANO ESECUTIVO CONVENZIONATO TETTO BOCH - SAN ROCCO CASTAGNARETTA AREE TC5 a, TC5b e TC3a ai sensi artt. 39, 40 e 43 della L.R. 56/77 e s.m.i.

Proprietà:

sig.ra Maria Rosa Genovese c.f. GNVMS43E53L219

sig.ra Fiammetta Genovese c.f. GNVFMT93P69D548R

sig.ra Antonella Gazzola c.f. GZZNNL54M59F198T

ELABORATI GRAFICI

Architetto
Silvia Oberto


Geometra
Guido Molineris

agg. NOVEMBRE 2019

ELABORATI GRAFICI

TAV. 1	PLANIMETRIE ESTRATTO CATASTALE. ORTOFOTO. ELENCO PROPRIETA' SCALA 1:500	
TAV. 2	PLANIMETRIE ESTRATTO P.R.G.	SCALA 1:2000-1:5000
TAV. 3	PROGETTO PLANIMETRIA GENERALE QUOTE PLANOALTIMETRICHE. OPERE URBANIZZAZIONI ESISTENTI	SCALA 1:500
TAV. 4	PROGETTO PLANIMETRIA GENERALE AREE NORMATIVE SU BASE CATASTALE. AREE IN CESSIONE. CONTEGGI	SCALA 1:500
TAV. 5	PROGETTO PLANIMETRIA GENERALE DESTINAZIONI D'USO E VONCOLI DI INTERVENTO	SCALA 1:500
TAV. 6	PROGETTO PLANIMETRIA GENERALE VERIFICA GRANDEZZE ECOLOGICHE	SCALA 1:500
TAV. 7	PROGETTO PLANIMETRIA GENERALE VERIFICA PARCHEGGI PRIVATI (P1)	SCALA 1:500
TAV. 8	PROGETTO PLANIMETRIA GENERALE VERIFICA PARCHEGGI PUBBLICI (P2)	SCALA 1:500
TAV. 9	PROGETTO DI MASSIMA DELLE OPERE DI URBANIZZAZIONE PLANIMETRIA GENERALE	SCALA 1:500
TAV. 10	PROGETTO SEZIONI TRASVERSALI TIPO DI RILIEVO E PROGETTO	SCALA 1:100
TAV. 11	PROGETTO SUPERAMENTO BARRIERE ARCHITETTONICHE	SCALA 1:500
TAV. 12	PROGETTO PLANOVOLUMETRICO DI MASSIMA - TIPOLOGIE EDILIZIE PIANTE PIANO TERRA, TIPO E SOTTOTETTI EDIFICI A E B	SCALA 1:200
TAV. 13	PROGETTO PLANOVOLUMETRICO DI MASSIMA - TIPOLOGIE EDILIZIE PIANTA INTERRATO. PIANTE PIANO TERRA E TIPO EDIFICIO C	SCALA 1:200
TAV. 14	PROGETTO PLANOVOLUMETRICO DI MASSIMA - TIPOLOGIE EDILIZIE PROSPETTI E SEZIONI	SCALA 1:200
TAV. 15	PROGETTO PLANOVOLUMETRICO DI MASSIMA - TIPOLOGIE EDILIZIE RENDERING	SCALA 1:200
TAV. 16	PLANIMETRIA DI INSERIMENTO P.E.C. NEL P.R.G.	SCALA 1:200

ESTRATTO CATASTALE SCALA 1:1000

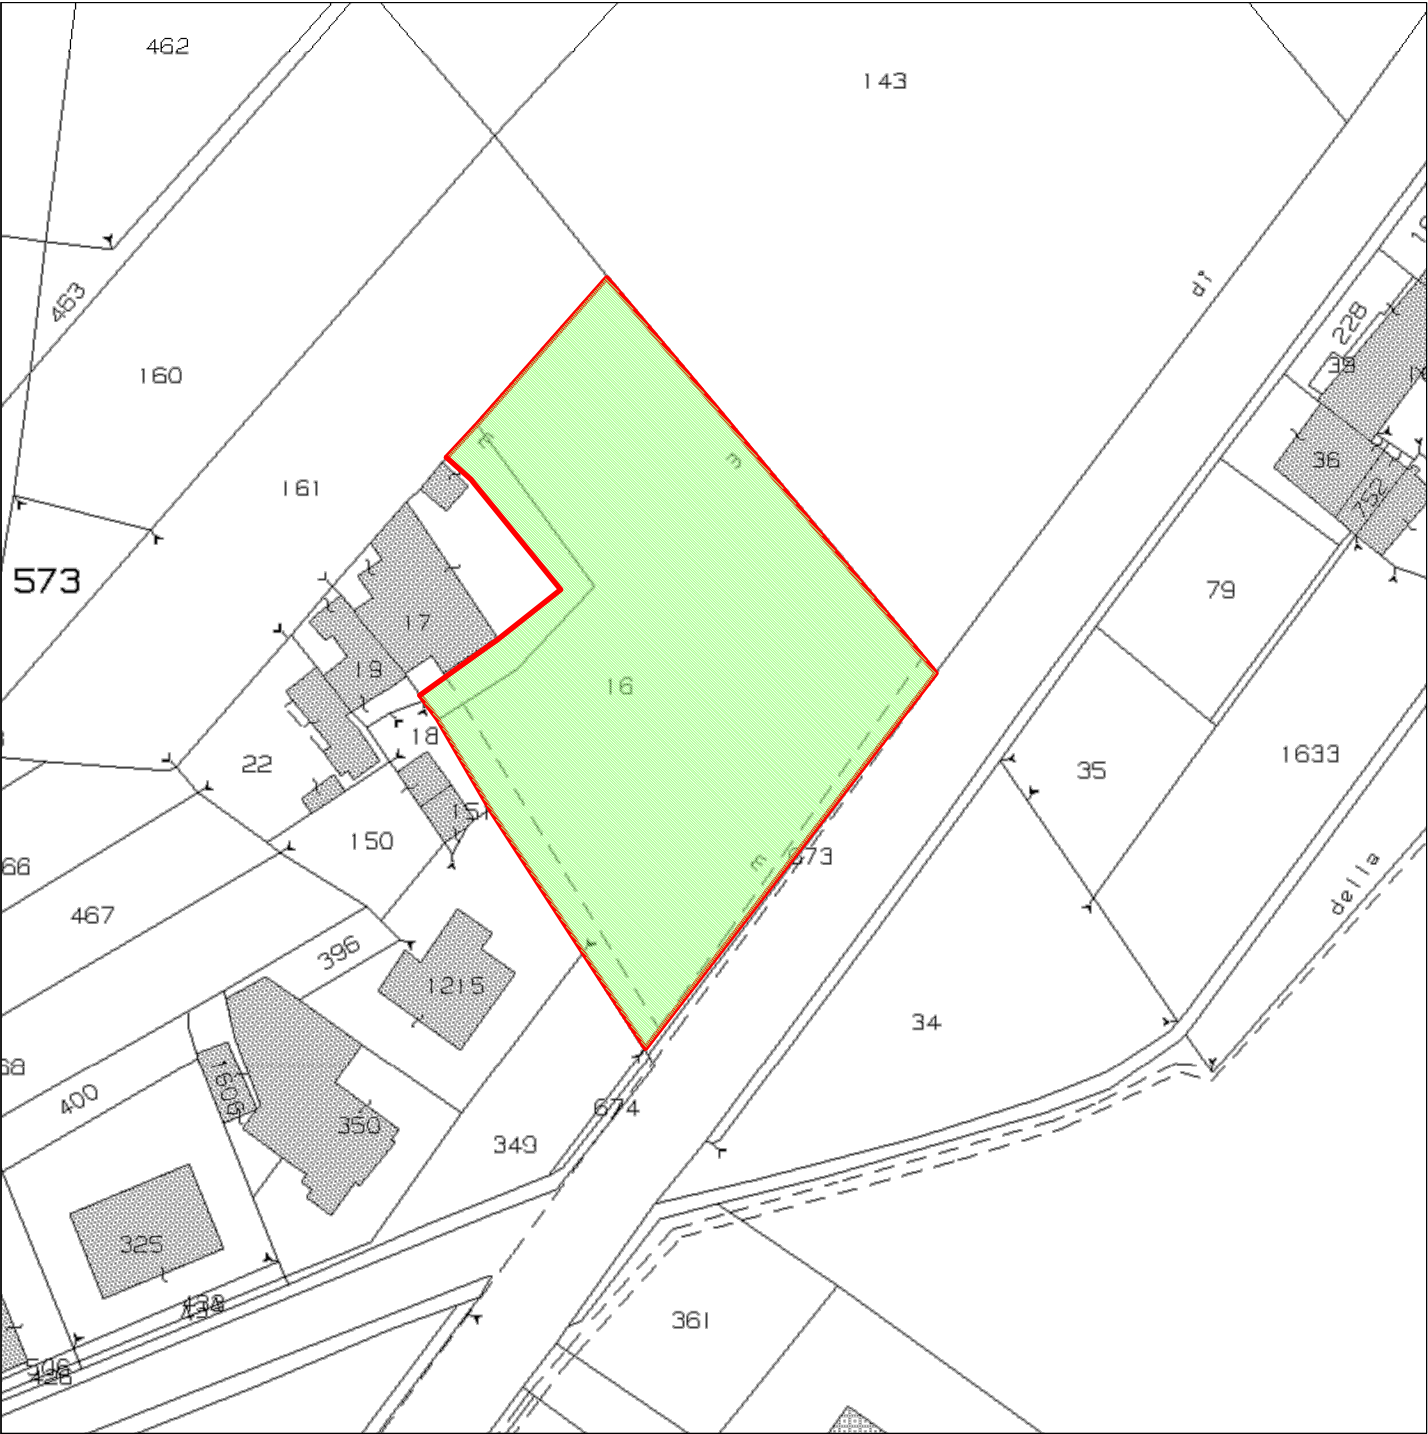

PIANO ESECUTIVO CONVENZIONATO
LOCALITA': TETTO BOCH - SAN ROCCO CASTAGNARETTA
AMBITO DI PRG AREE TC5a - TC5b - TC3a
proprietà: Maria Rosa Genovese
Fiammetta Genovese
Antonella Gazzola


ESTRATTO ORTOFOTO DA SATELLITE




ELENCO PROPRIETA' AMBITO DI PEC

FOGLIO N. 79	Sup. Catastale	Sup. catastale compresa in ambito DI PEC	PROPRIETA'
Mappale n. 16 Mappale n. 17	mq 3.196 mq 690	mq 3.196 mq 228	GENOVESE Maria Rosa nata a TORINO il 13/05/1943 GENOVESE Fiammetta nata a FERRARA il 29/09/1993 GAZZOLA Antonella nata a MIGLIARINO il 19/08/1954
TOTALE AMBITO DI PEC	mq 3.886	mq 3.424	

ESTRATTO DI PRG SCALA 1:1000
stralcio P.R.G. P5 Tav. 34 -1:2000

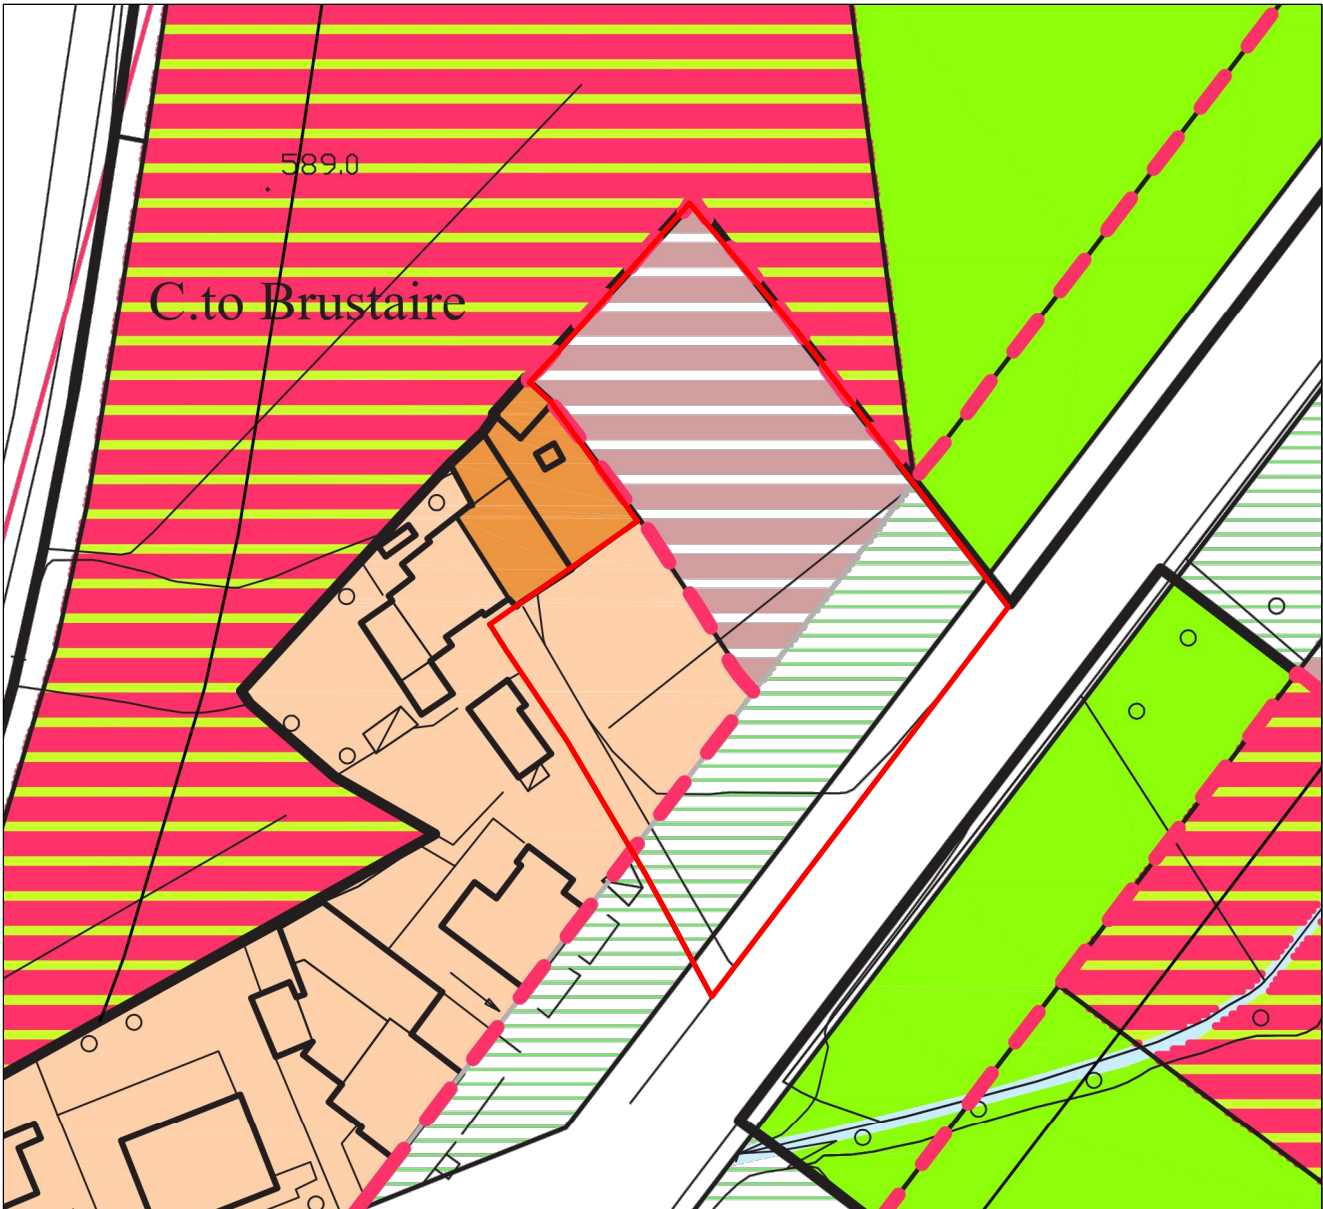


ESTRATTO DI PRG SCALA 1:5000
stralcio P.R.G. P4 Tav. 17-1:5000

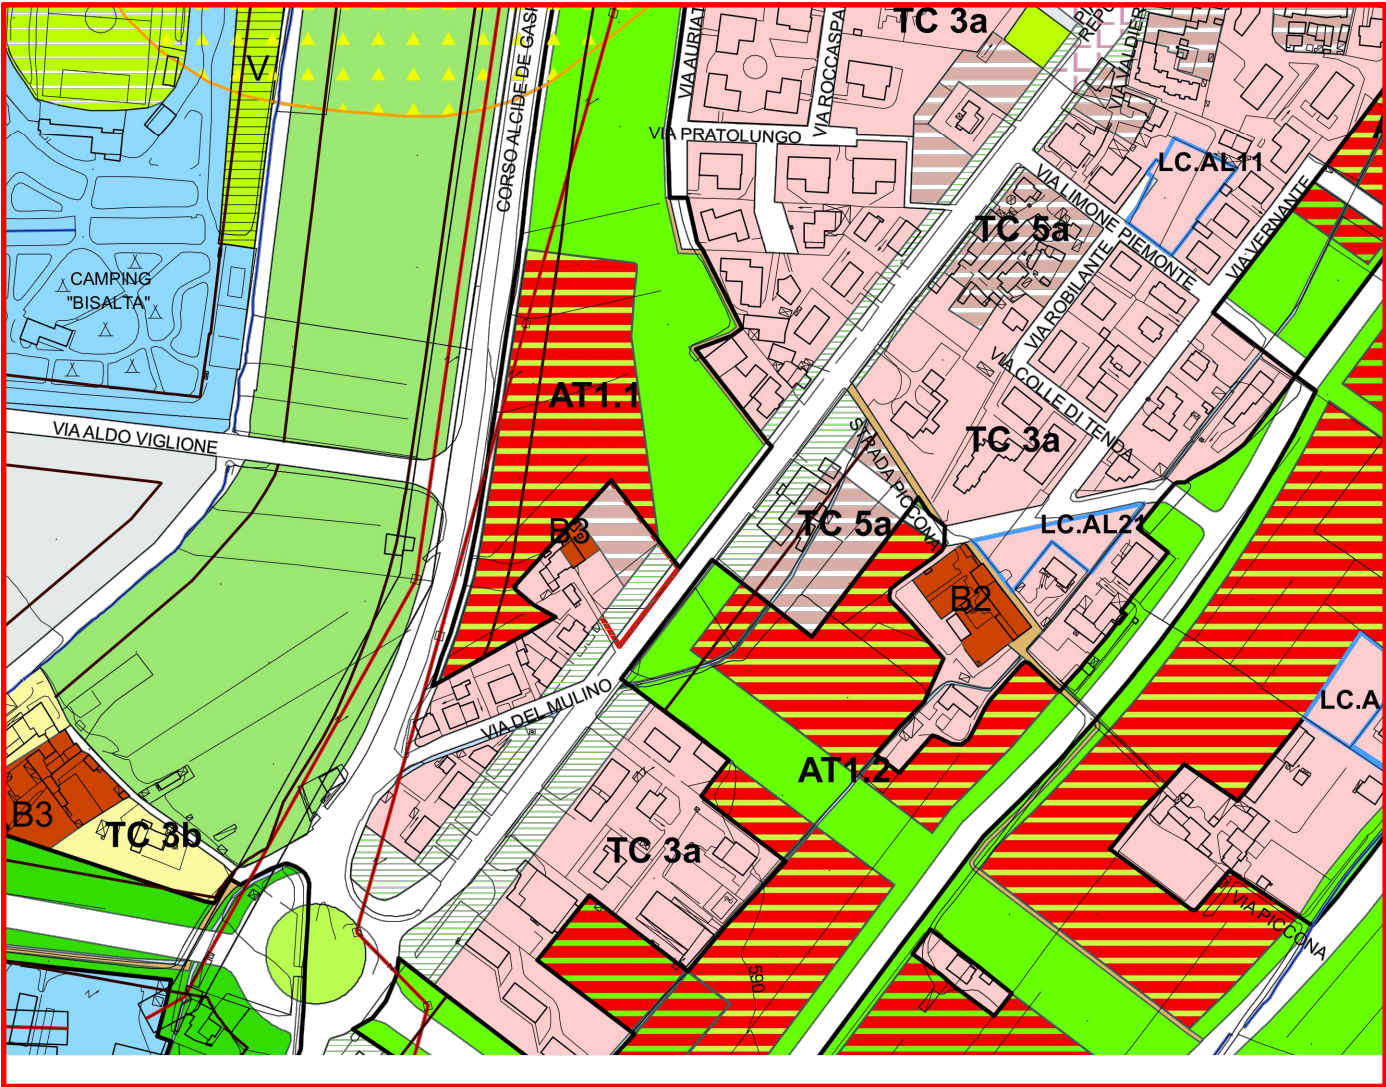

Tessuti di riordino urbanistico e ambientale (TC5) - Art.43	
	TC5a - Tessuti di riordino dell'Asse Rettore: Edifici ricadenti all'esterno delle fasce attrezzate di progetto dell'Asse
	TC5b - Tessuti di riordino dell'Asse Rettore: Edifici compresi all'interno delle fasce attrezzate di progetto dell'Asse
	Ambiti interessati dall'Asse Rettore di C.so Francia e Madonna dell'Olmo
Tessuti urbani con unità insediative isolate (TC3) - Art.41	
	TC3a - Tipologia a villa isolata al centro del lotto o allineata su strada e del sistema storico di Viale Angeli
Nuclei, edifici e complessi speciali isolati nelle frazioni e nei territori - Art.33, 35	
	TS5 - Nuclei storici nelle frazioni (B1)
	Edifici e complessi speciali isolati (B2, B3, B4, B5, B6)

RILIEVO PLANIETRIA GENERALE - QUOTE PLANOALTIMETRICHE
OPERE URBANIZZAZIONI ESISTENTI
Scala 1:500

PIANO ESECUTIVO CONVENZIONATO
LOCALITA': TETTO BOCH - SAN ROCCO CASTAGNARETTA
AMBITO DI PRG AREE TC5a - TC5b - TC3a
proprietà: Maria Rosa Genovese
Fiammetta Genovese
Antonella Gazzola

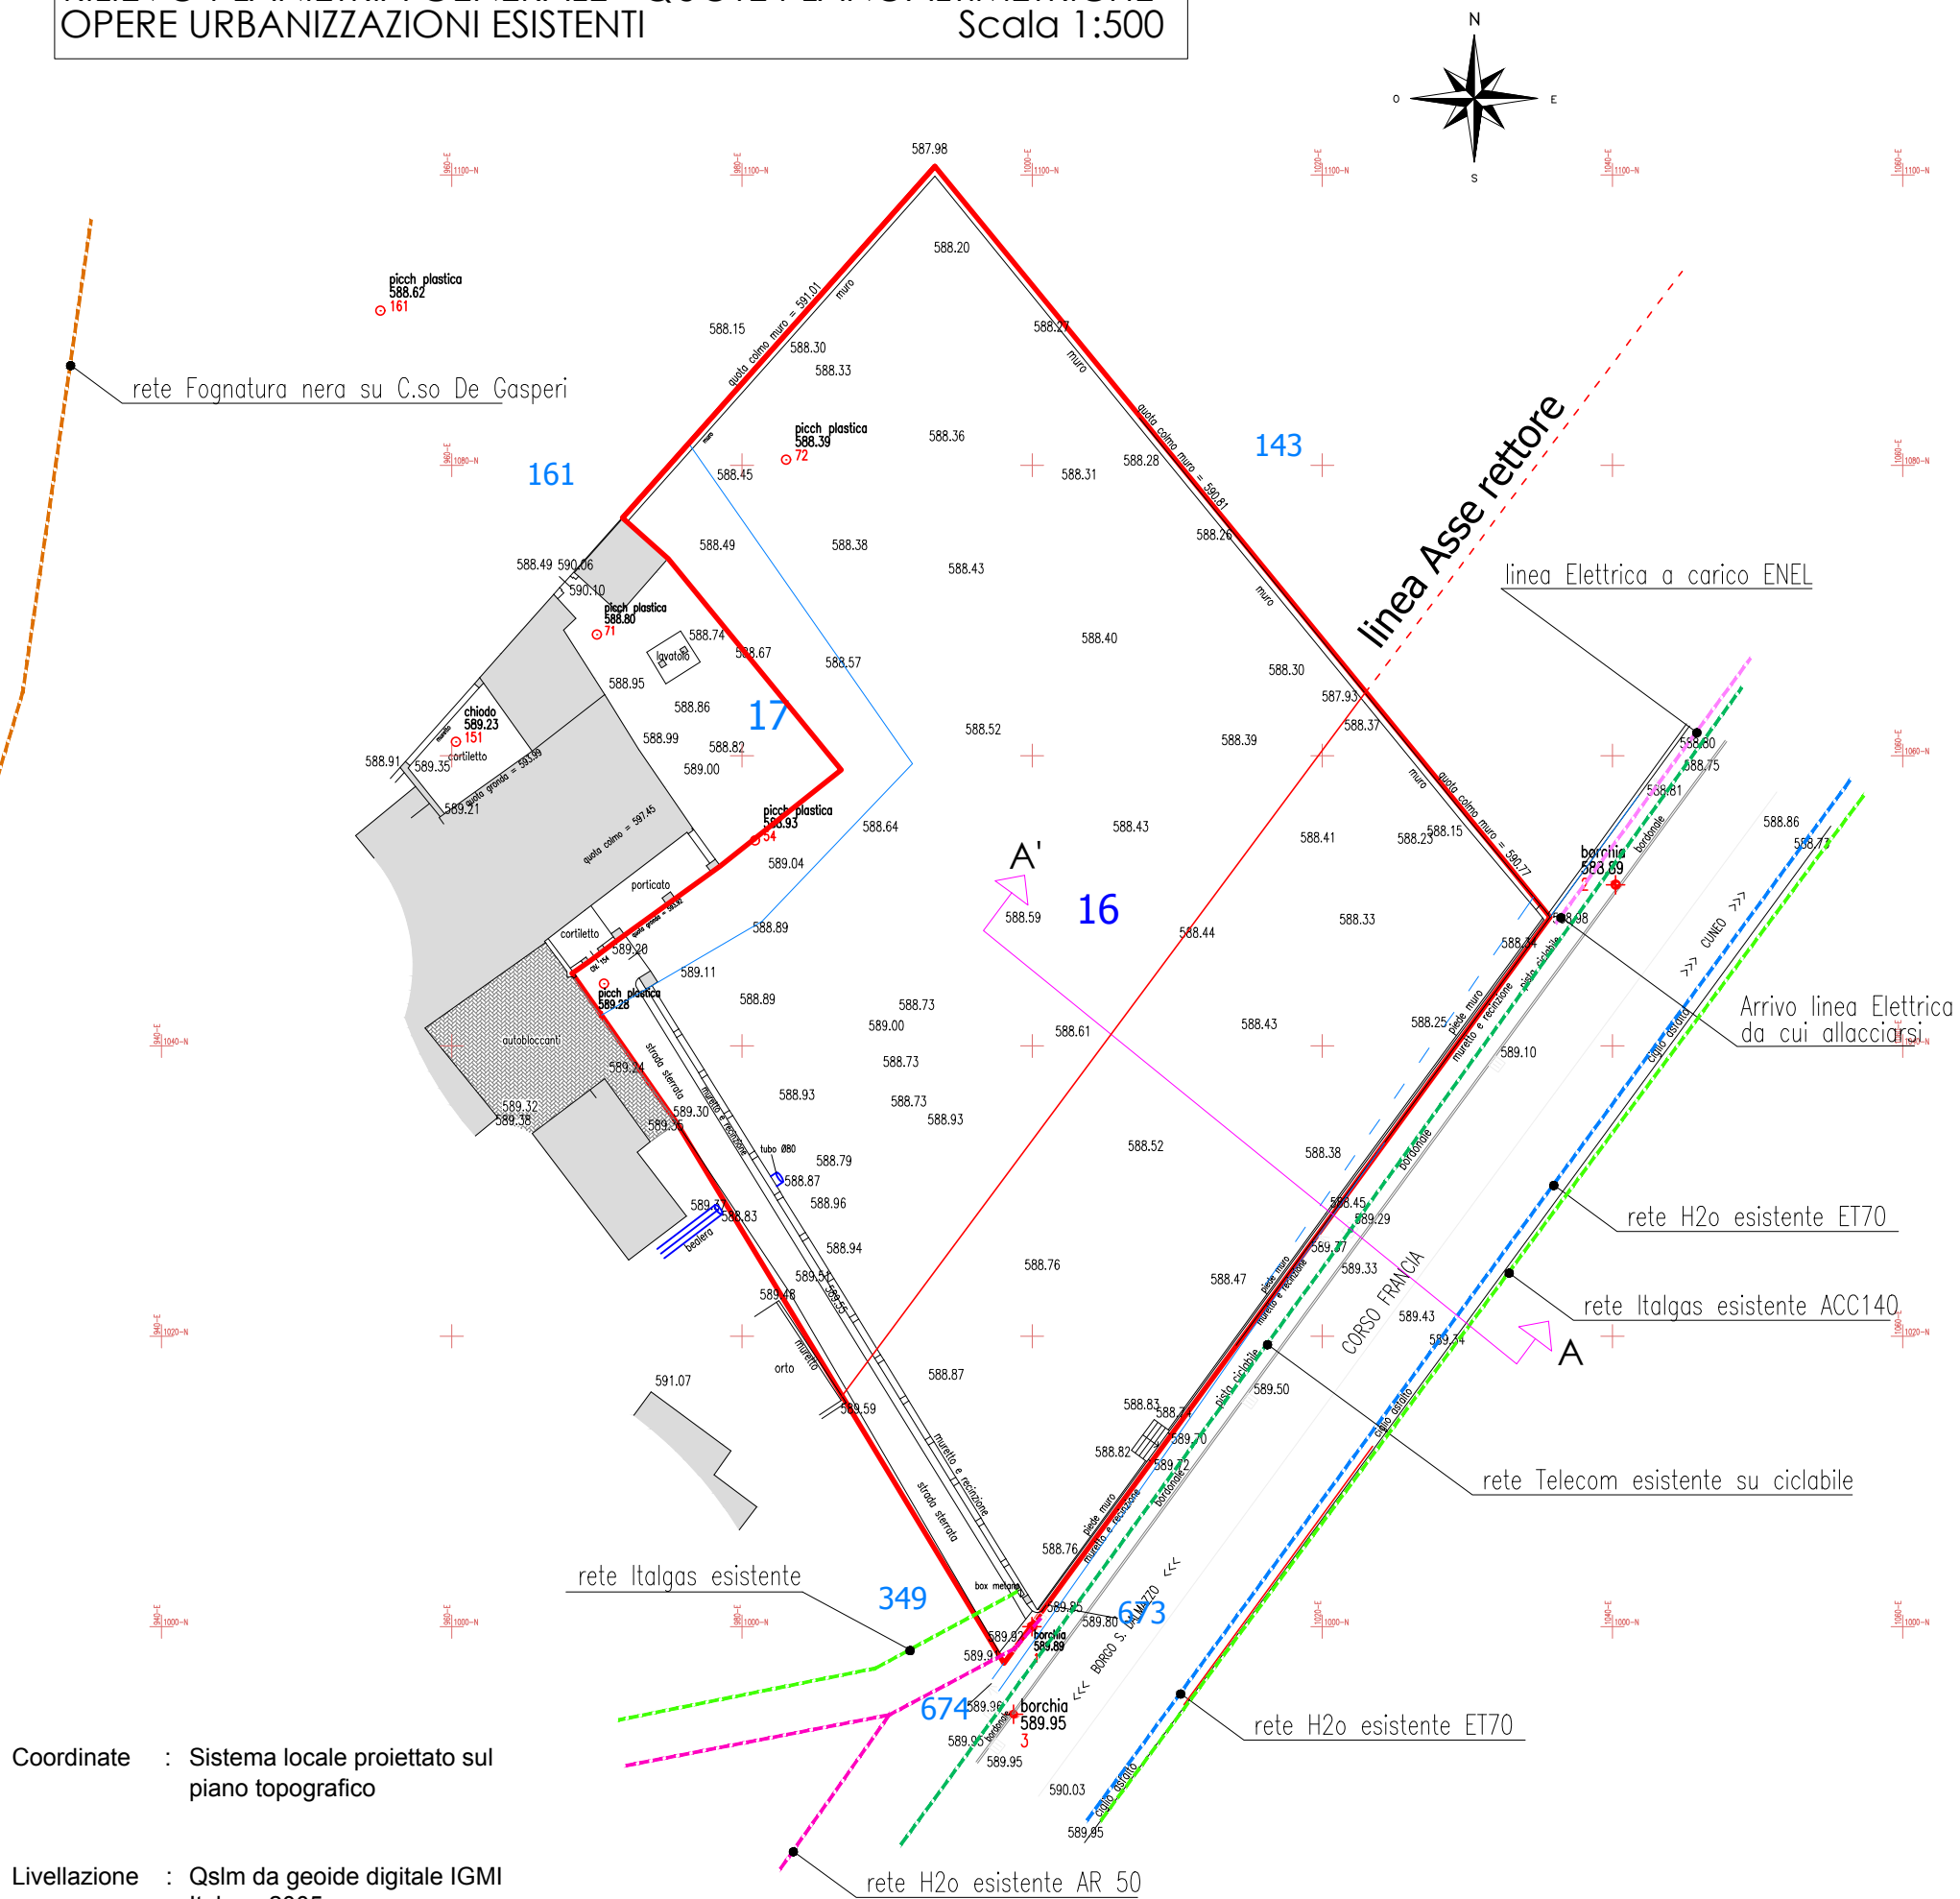

LEGENDA: RILIEVO E SIMBOLOGIE

	comparto ambito di PEC
	Quote terreno esistente
	Capisaldi di riferimento e stazioni topografiche
	Bealera
	Corpi di fabbricati esistenti
	Caditoie stradali esistenti
	Pali illuminazione esistenti
	Pozzetti acquedotto esistenti
	Pozzetti telecom esistenti

LEGENDA: URBANIZZAZIONI ESISTENTI


	Rete acquedotto esistente ET 70 su Corso Francia
	Rete acquedotto esistente AR 50 su Via del Mulino
	Rete Telecom esistente su Corso Francia (ciclabile)
	Rete Enel su Corso Francia (ciclabile)
	Rete Italgas esistente su Corso Francia (ciclabile)
	Rete Fognatura nera esistente su c.so De Gasperi in Cls 1000

Coordinate : Sistema locale proiettato sul piano topografico


Livellazione : Qslm da geoide digitale IGM1 Italgoe 2005

PROGETTO PLANIMETRIA GENERALE
 AREE NORMATIVE SU BASE CATASTALE
 AREE IN CESSIONE - CONTEGGI

Scala 1:500

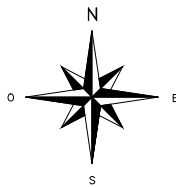

PIANO ESECUTIVO CONVENZIONATO
 LOCALITA': TETTO BOCH - SAN ROCCO CASTAGNARETTA
 AMBITO DI PRG AREE TC5a - TC5b - TC3a
 proprietà: Maria Rosa Genovese
 Fiammetta Genovese
 Antonella Gazzola

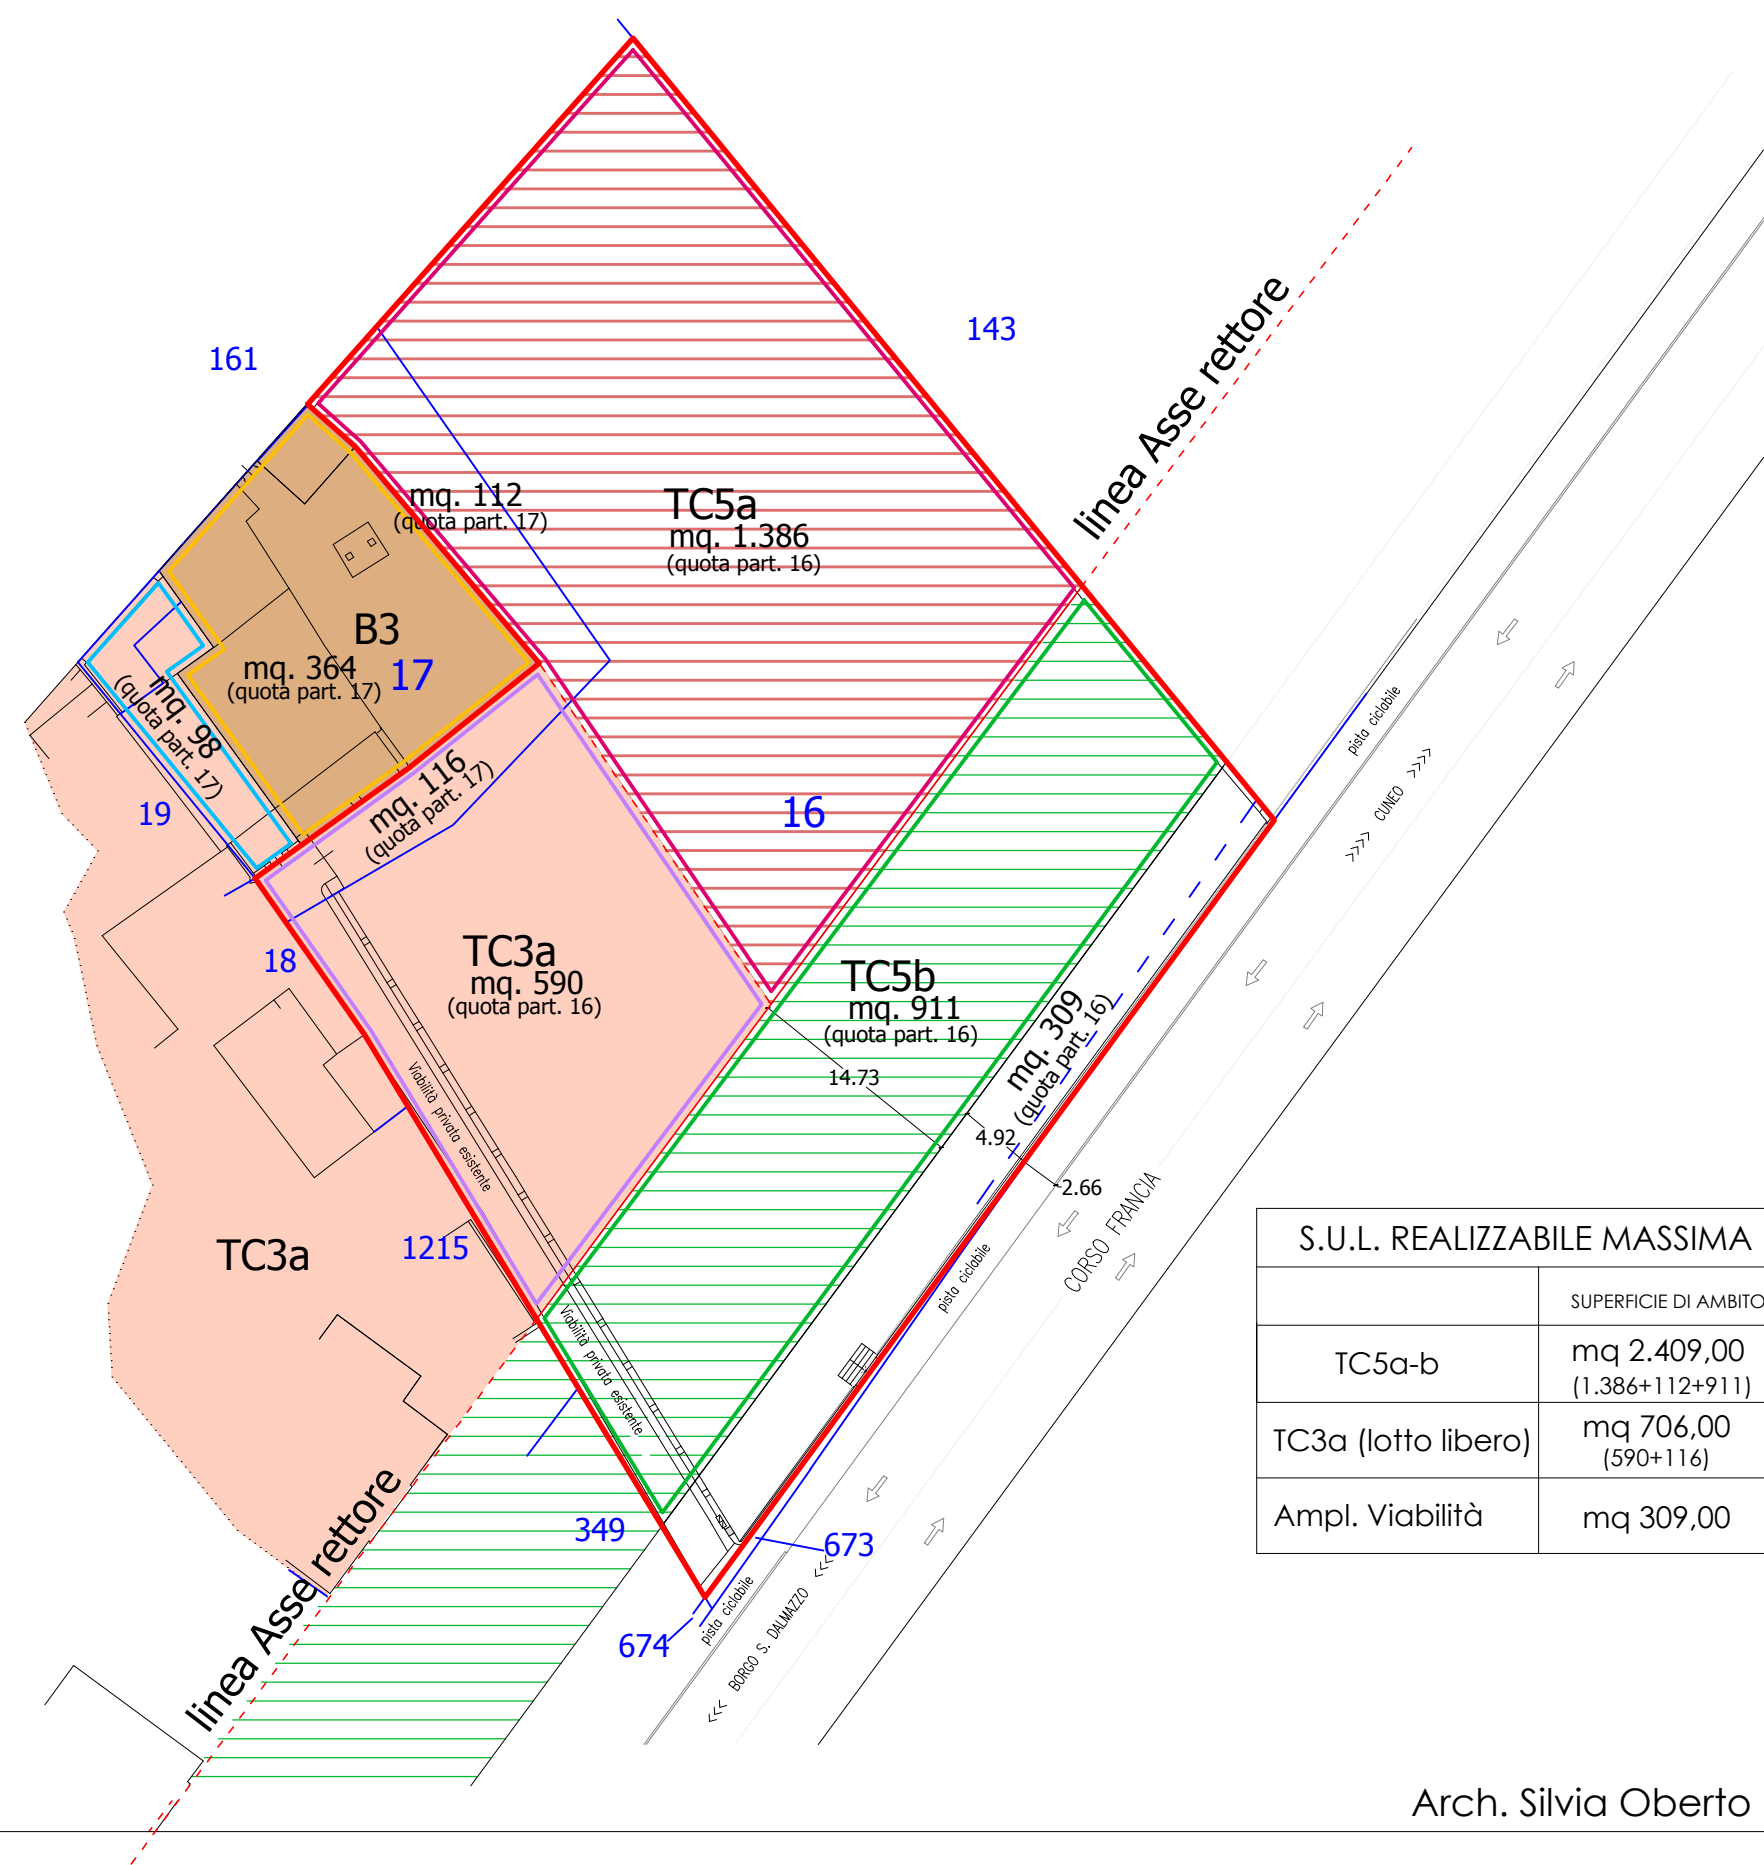

LEGENDA: AREE IN CESSIONE		
	AMBITO DI PEC (SUP. catastale)	MQ 3.424
	FUTURO AMPLIAMENTO C.SO FRANCA IN CESSIONE	MQ 309
	SUP. Tc5b IN ASSE RETTORE IN CESSIONE	MQ 911
	SUP. Tc5a FUORI ASSE RETTORE AREA ATTERRAGGIO FABBRICATI (MQ 1.386 + MQ 112)	MQ 1.498
	SUP. Tc3a LOTTO LIBERO AREA ATTERRAGGIO FABBRICATI (MQ 590 + MQ 116)	MQ 706
LINEE CATASTALI E N. MAPPA		——— 17

AMBITI FUORI PEC		
	SUP. Tc3a EDIFICATA	MQ 98
	SUP. B3: EDIFICI SPECIALI ISOLATI	MQ 364

S.U.L. REALIZZABILE MASSIMA DI PIANO 2.396,80 così determinata:				
	SUPERFICIE DI AMBITO	UTILIZZAZIONE FONDIARIA (UF)	S.U.L. RESIDENZIALE REALIZZABILE	
TC5a-b	mq 2.409,00 (1.386+112+911)	mq/mq 0,70	mq 1.686,30	in ambito TC mq 2.180,50
TC3a (lotto libero)	mq 706,00 (590+116)	mq/mq 0,70	mq 494,20	
Ampl. Viabilità	mq 309,00	mq/mq 0,70	mq 216,30	
	TOTALE		mq 2.396,80	

PROGETTO PLANIMETRIA GENERALE

DESTINAZIONI D'USO E VINCOLI DI INTERVENTO

Scala 1:500

AMBITO DI PEC

MQ 3.424

PIANO ESECUTIVO CONVENZIONATO


LOCALITA': TETTO BOCH - SAN ROCCO CASTAGNARETTA

AMBITO DI PRG AREE TC5a - TC5b - TC3a

proprietà: Maria Rosa Genovese


Fiammetta Genovese

Antonella Gazzola

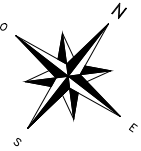

PROPOSTA DI SISTEMAZIONE AREE ASSE RETTORE E AMPLIAMENTO VIABILITA' TOT. MQ 1.220 (911+309) di cui:		
	CORSIA DI ACCESSO ALL'AREA	mq 559
	MARCIAPIEDE A RASO	mq 99
	PARCHEGGI PUBBLICI	mq 261
	POSTI AUTO SU FASCIA PER FUTURO AMPL. VIABILITA'	mq 301


PROPOSTA DI SISTEMAZIONE AREA ATTERAGGIO FABBRICATI - TC5a-TC3a TOT. MQ 2.204 (1.498+706)	
	IMPRONTA FABBRICATI IN PROGETTO
	AREA VERDE PRIVATA
	MARCIAPIEDI DI ACCESSO AI FABBRICATI
	VIABILITA' INTERNA E RAMPA PRIVATI

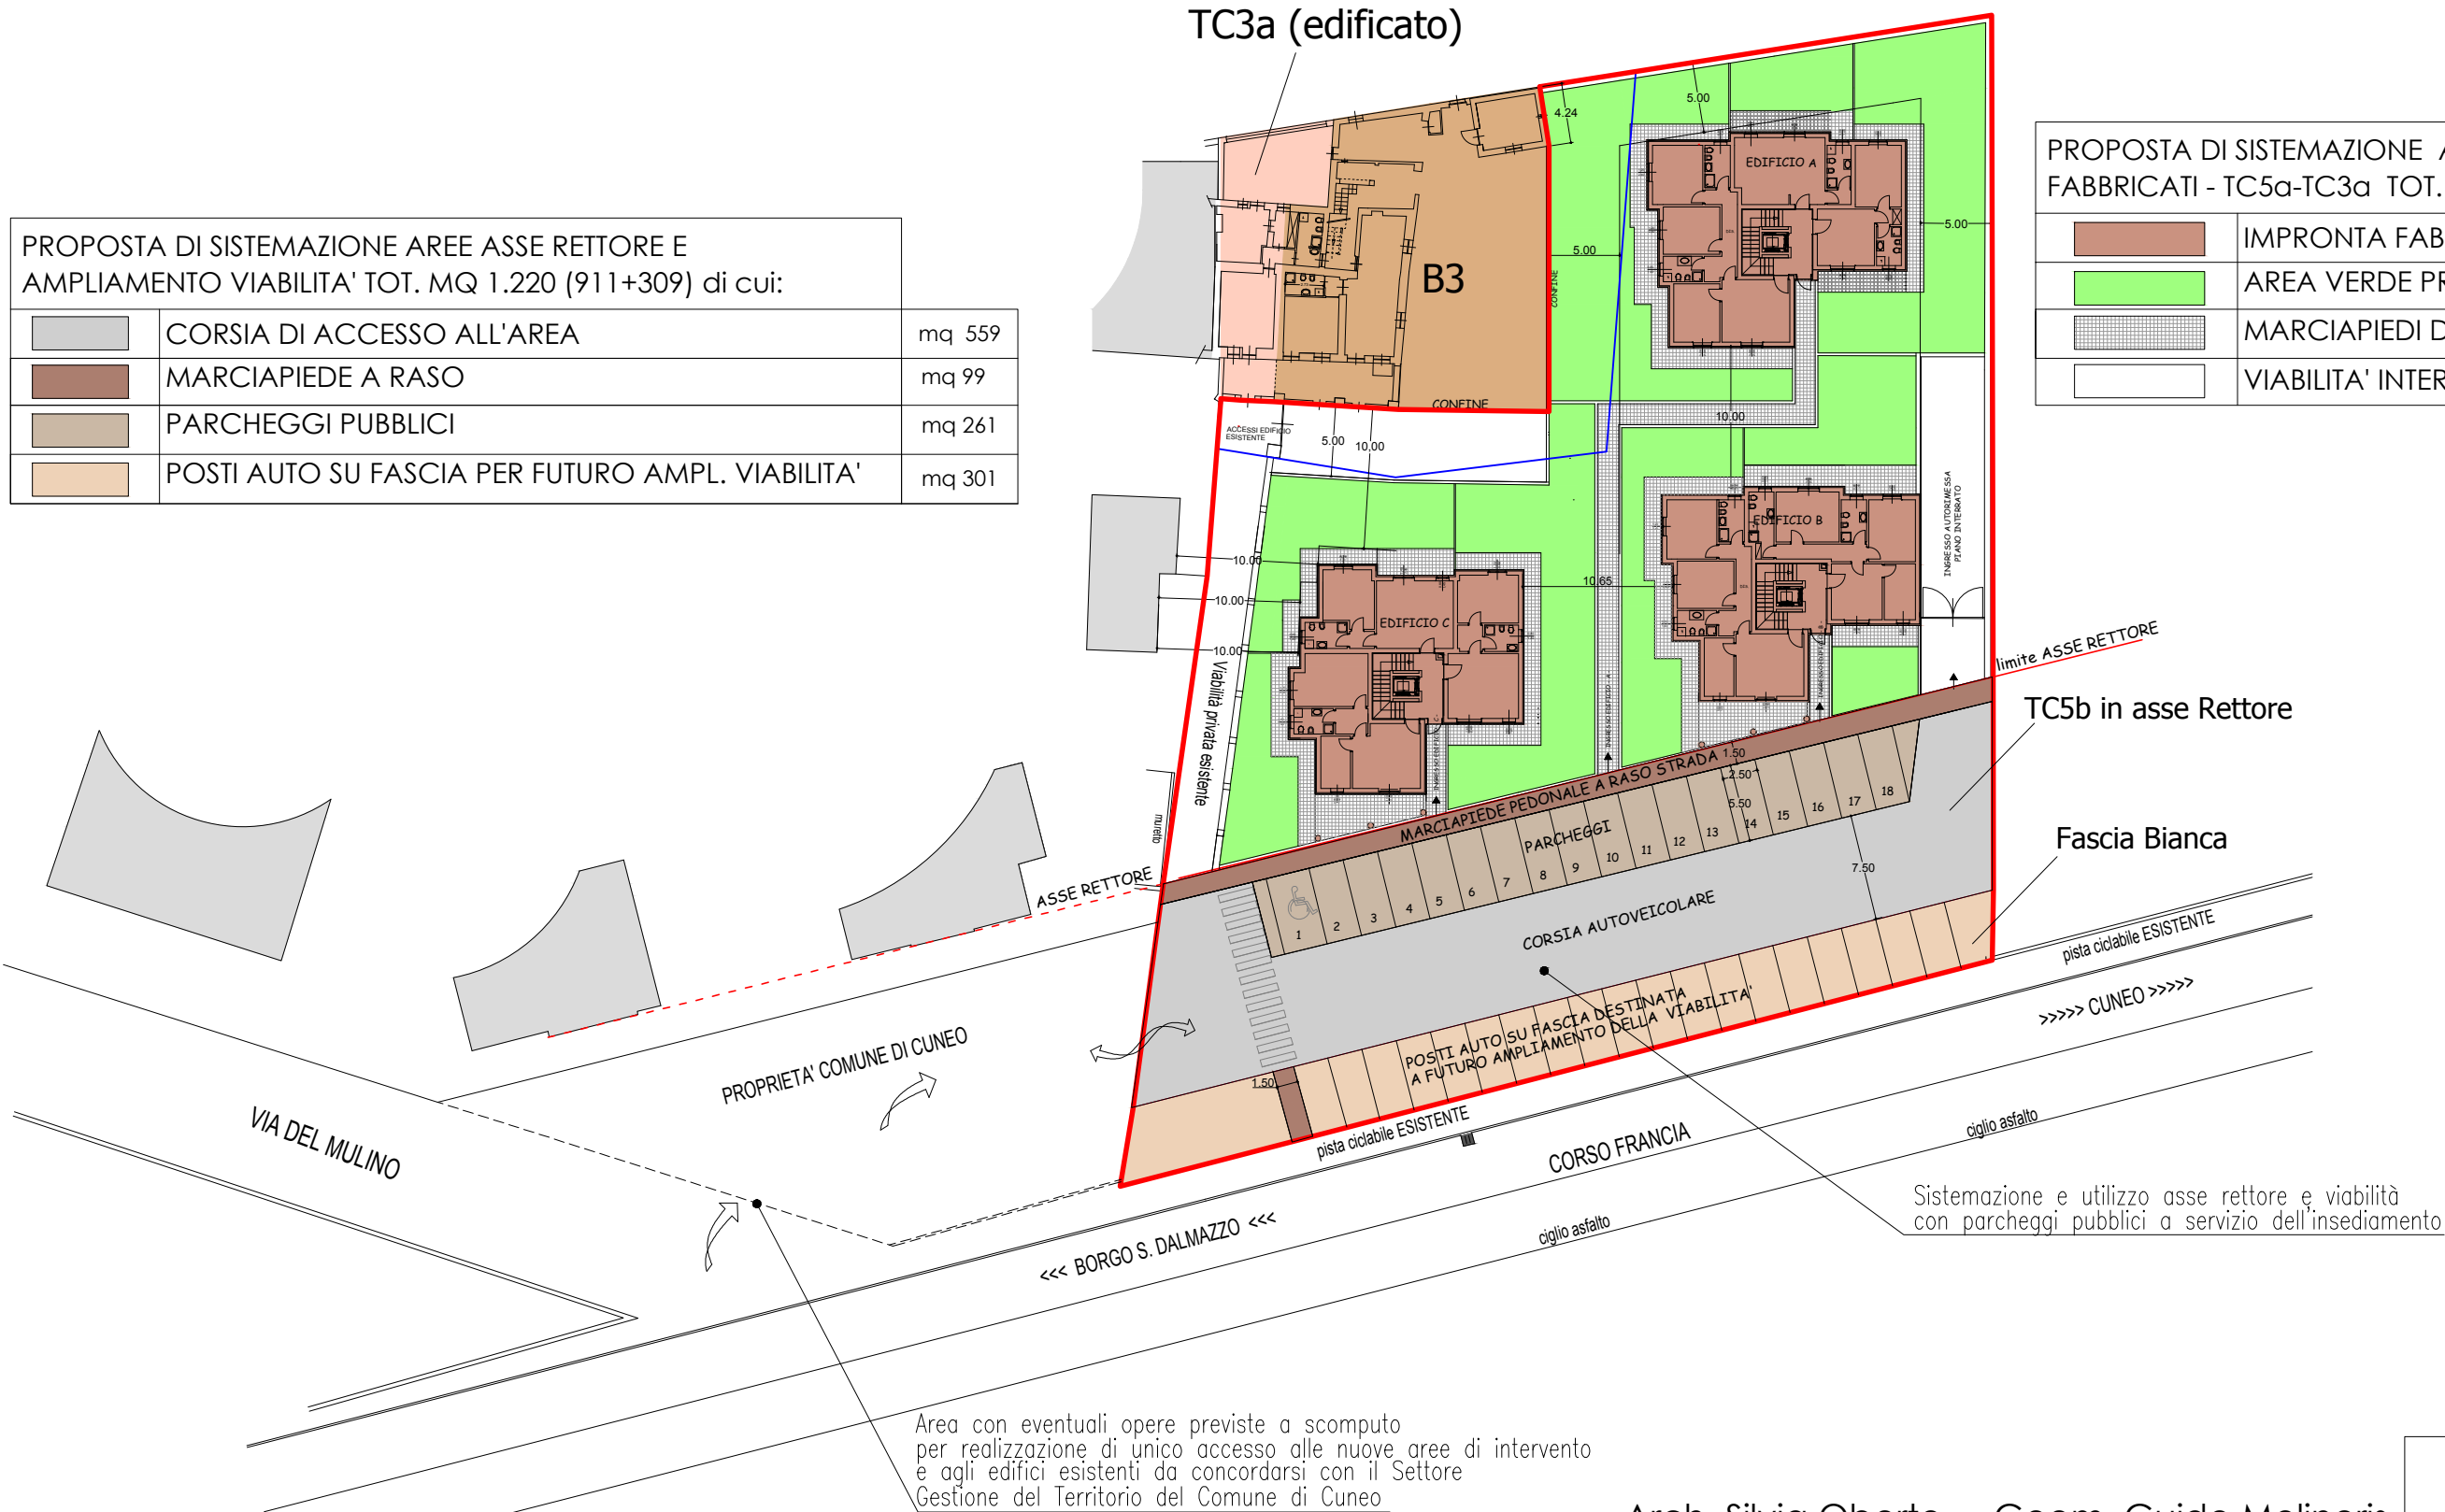



PROGETTO PLANIMETRIA GENERALE
VERIFICA GRANDEZZE ECOLOGICHE

Scala 1:500

	AMBITO DI PEC	MQ 3.424
---	---------------	----------

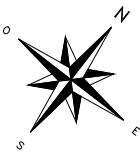

VERIFICA INDICE DI PERMEABILITA' IN AMBITO DI PEC
- parametri quantitativi ambito Tc5
Ip = 30% (Comprensiva dell'area ceduta per le fasce dell'asse rettore):
(Tc5a: mq. 1.498 x 30%) = 449,40 mq.
(tc5b fascia asse rettore: mq 911 x 30%) = 273,30 mq
- parametri quantitativi ambito Tc3a
Ip = 40%
(mq. 706 x 40%)= 282,40 mq.
I.P. TOTALE RICHIESTO mq 1005,10 di cui minimo 50% permeabile
e la restante parte pergolante

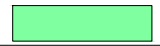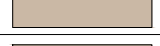AREA DI ATTERRAGGIO PRIVATA	
	IMPRONTA FABBRICATI IN PROGETTO
	AREA VERDE PRIVATA SU SOLETTA
	AREA VERDE PRIVATA SU TERRA
	STRADA E MARCIAPIEDI PRIVATI SU GHIAIA
	RAMPA DI ACCESSO INTERRATO IN ASFALTO DRENANTE
	MARCIAPIEDI PRIVATI SU SOLETTA
	GRIGLIE DI AREAZONE
ASSE RETTORE E FASCIA BIANCA	
	CORSIA DI ACCESSO ALL'AREA IN ASFALTO
	MARCIAPIEDE A RASO IN ASFALTO DRENANTE
	PARCHEGGI PUBBLICI IN ASFALTO DRENANTE
	POSTI AUTO SU FASCIA AMPL. VIAB. IN ASFALTO DRENANTE



Verifica indice di permeabilità	
1) interno all'area di Atterraggio Tc5a: AREE PRIVATE 30%	
 Verde privato su terra (Ip100%)	mq 223,00
 strada e camminamenti in ghiaia (Ip100%)	mq 280,00
 Rampa di accesso interrato in asfalto drenante 70% (mq 107,00)	mq 74,90
TOTALE Sup. Permeabile in Area atterraggio	577,90
2) interno all' Asse Rettore Tc5b: AREE PUBBLICHE 30%	
 Parcheggi su Asse Rettore permeabili in asfalto drenante 70% (mq 261)	mq 182,70
 Marciapiede su Asse Rettore permeabile in asfalto drenante 70% (mq 92)	mq 64,40
TOTALE Sup. Permeabile in Asse Rettore	247,10
2.1) Fascia ampliamento viabilità:	
 Posti Auto su Fascia ampliamento viabilità in asfalto drenante 30% (il 70% di mq 309)	mq 64,89
TOTALE Sup. Permeabile in Fascia Bianca	64,89
I.p = mq 889,89 < mq 1.005,10 richiesto NB: la differenza di superficie (mq 115,21) verrà reperita tramite pozzi perdenti realizzati su aree private.	
Superficie complessiva permeabile al 100% minima richiesta 50% dell'IP IP MQ 1.005,10 X 50% = MQ 502,55	
Superficie permeabile al 100% = mq 503,00 (223,00+280,00) > mq 502,55 VERIFICATO SU AREE PRIVATE	

Fabbisogno: Densità arborea (A) e arbustiva (Ar) totale (Art. 41-43 delle N.T.A.)	
TC3a - A = 1 albero/80 mq	Ar = 2 arbusti/80 mq
TC5a - A = 1 albero/80 mq	Ar = 3 arbusti/80 mq
Verifica: alberi (A)	
TC3a - (590+116) mq 706/80 = A 8,82 x 1 = 8,82	arr. a n. 9
TC5a - (1386+112) mq 1.498/80 = A 18,72 x 1 = 18,50	arr. a n. 19
TOTALE ALBERI RICHIESTI N. 28	
Verifica: arbusti (Ar)	
TC3a - (590+116) mq 706/80 = Ar 8,82 x 2 = 17,64	arr. a n. 18
TC5a - (1386+112) mq 1.498/80 = A 18,72 x 3 = 56,16	arr. a n. 57
TOTALE ARBUSTI RICHIESTI N. 75	


PROGETTO PLANIMETRIA GENERALE
 VERIFICA PARCHEGGI PRIVATI Scala 1:500

	AMBITO DI PEC	MQ 3.424
-------------	---------------	----------

AMBITO FUORI PEC		
	SUP. Tc3a EDIFICATA INVARIATA	MQ 98
	SUP. B3: EDIFICI SPECIALI ISOLATI	MQ 364

SISTEMAZIONE PIANO INTERRATO NUOVI
 FABBRICATI - TC5a-TC3a -B3

	CANTINE E VANO SCALA PIANO INTERRATO NUOVI FABBRICATI
	AUTORIMESSE NUOVI FABBRICATI E CORSIE COMUNI A TUTTI GLI INTERVENTI
	AUTORIMESSE PERTINENZIALI AD USO ESCLUSIVO B3

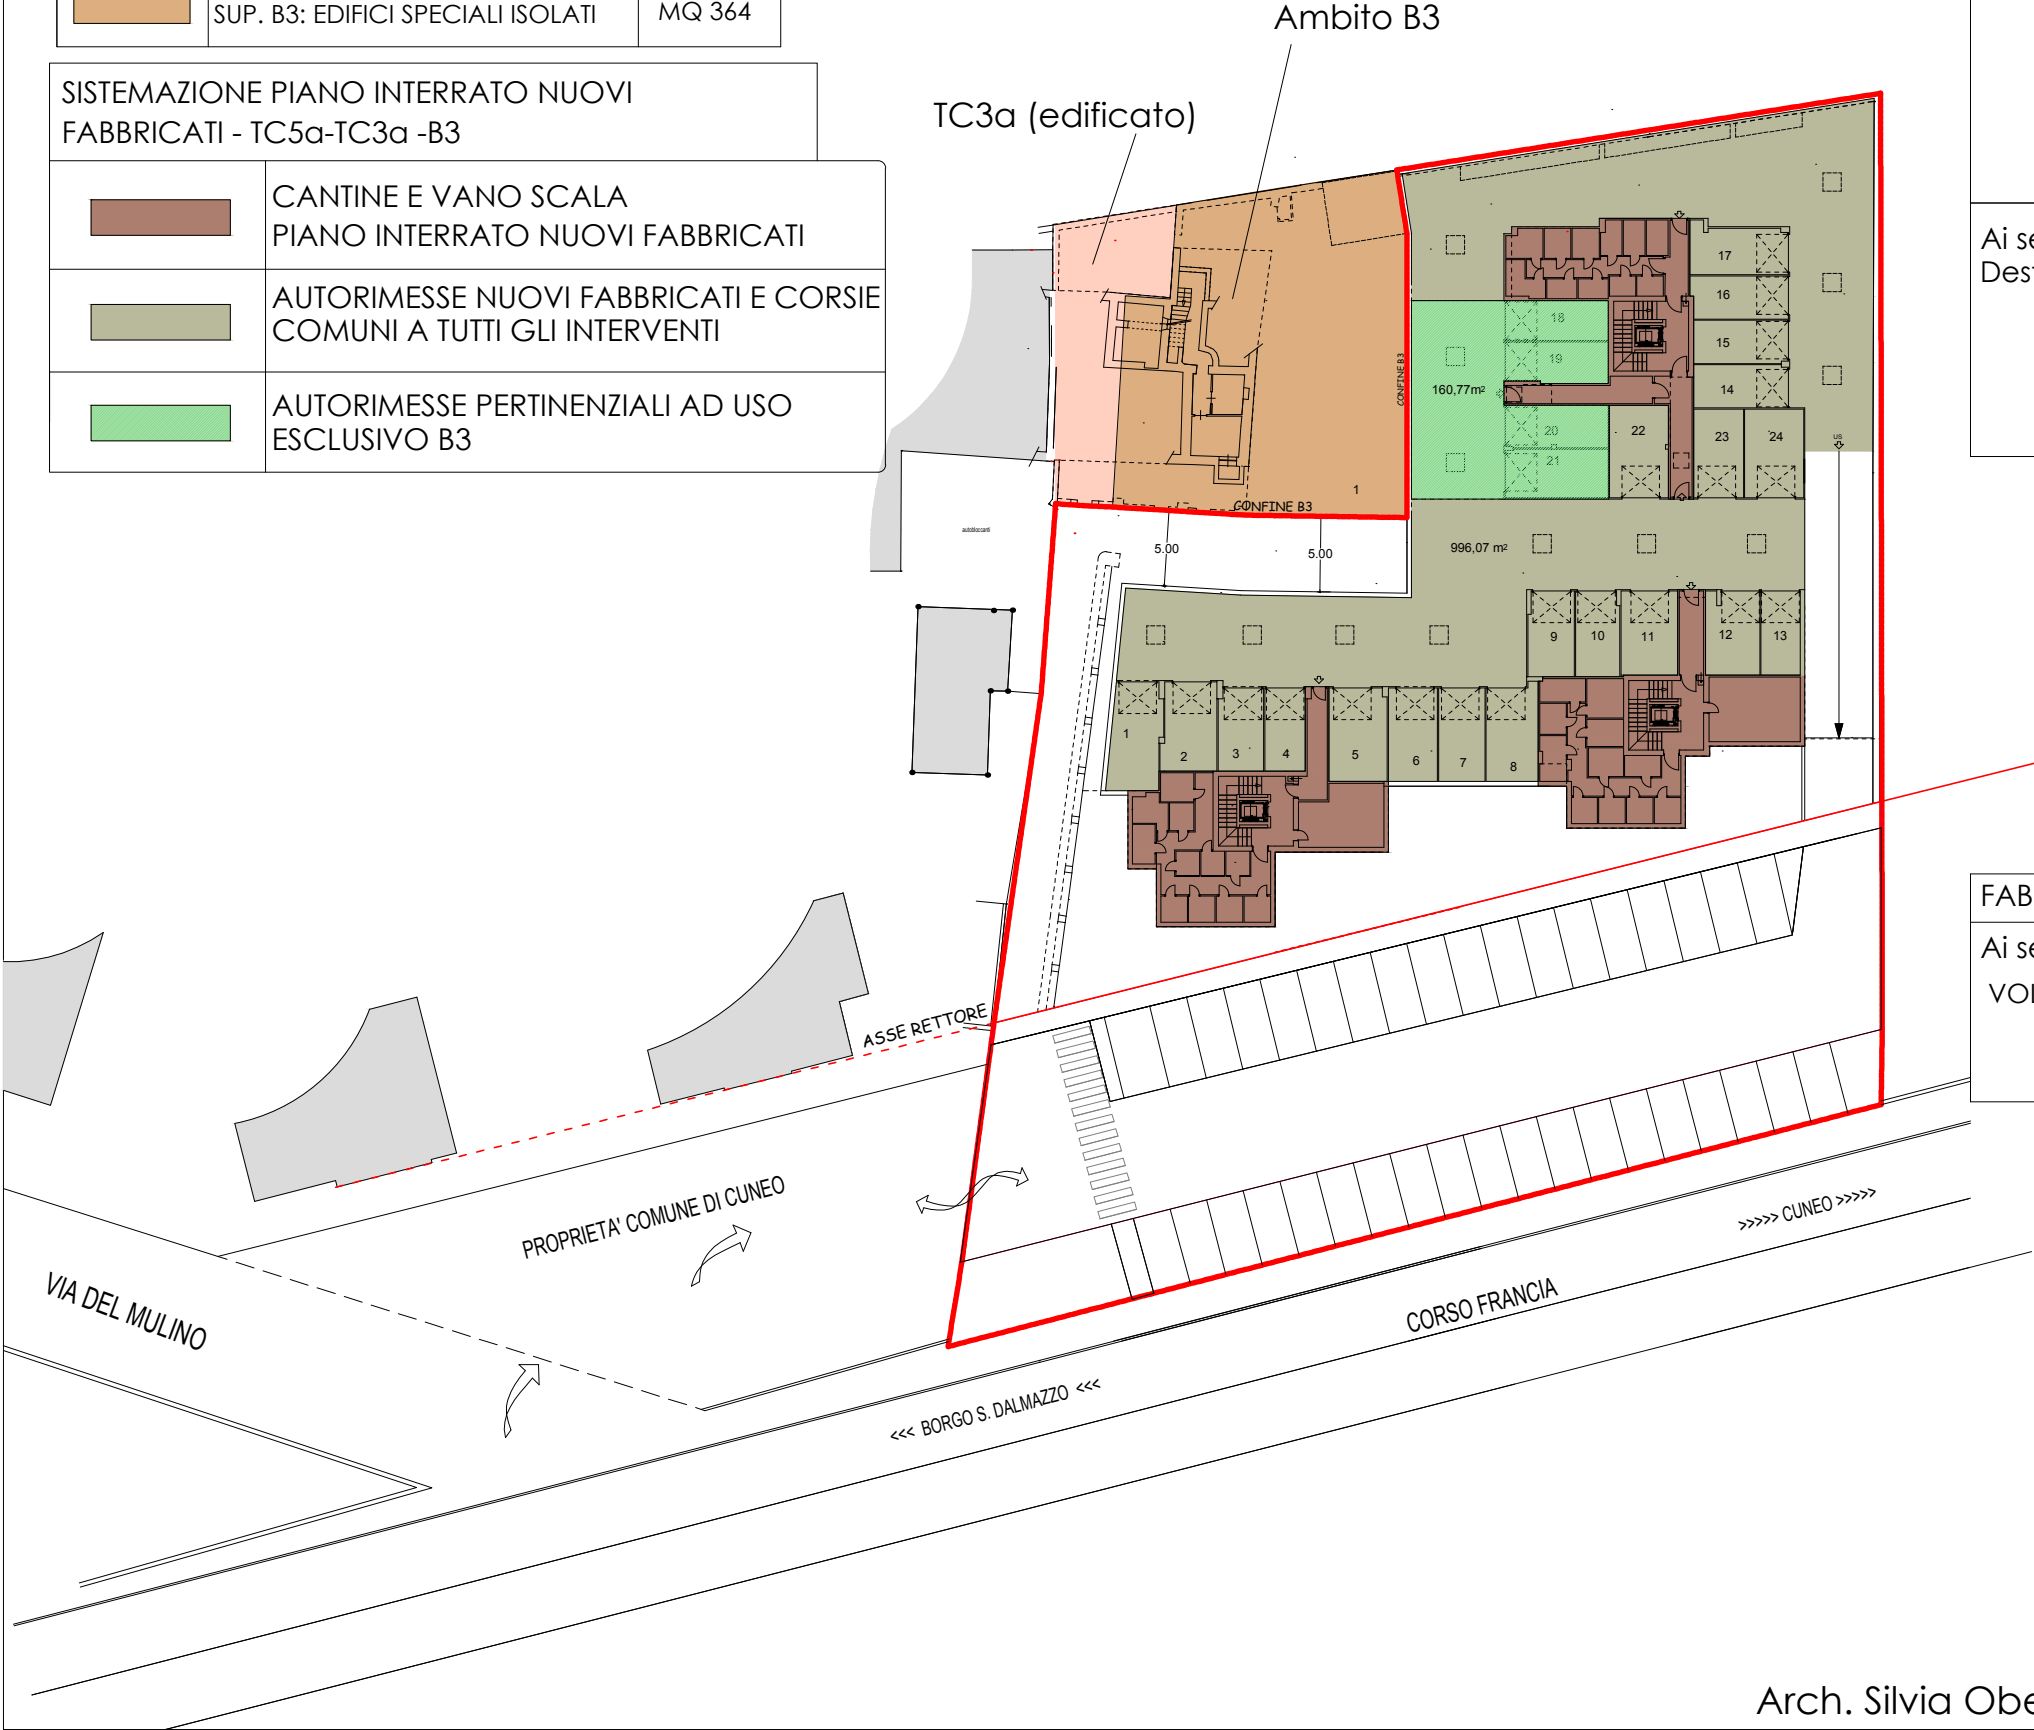

PIANO ESECUTIVO CONVENZIONATO
 LOCALITA': TETTO BOCH - SAN ROCCO CASTAGNARETTA
 AMBITO DI PRG AREE TC5a - TC5b - TC3a
 proprietà: Maria Rosa Genovese
 Fiammetta Genovese
 Antonella Gazzola

FABBISOGNO PARCHEGGI PRIVATI (P1) edifici A-B-C	
Ai sensi della L. 122/89 (legge Tognoli) (1mq/10mc di costruzione)	
SUL Residenziale MAX ammissibile mq 2.396,80 calcolo volume virtuale edificio in progetto: mq 2.396,80 x H m 3,00 = mc 7.190,40 P1= mc 7.190,40 x 1 /10 =	mq 719,04
Ai sensi dell art. 20 NTA Destinazione Residenziale: 4mq/10mq SUL	
SUL Residenziale MAX ammissibile mq 2.396,80 TOTALE Sup. P1 richiesta ai sensi Art. 20 NTA mq 2.396,80 (2.396,80 X 4/10) =	mq 958,72


VERIFICA PARCHEGGI PRIVATI ai sensi L. 122/89 (legge Tognoli) in quanto peggiorativa (FABBRICATI A-B-C)	
Parcheggi privati Piano interrato	mq 996,07
TOTALE Sup. P1 realizzati	mq 996,07
mq 996,07 > mq 958,72 richiesto VERIFICATO FABBR. A-B-C	

FABBISOGNO PARCHEGGI PRIVATI (P1) edificio B3	
Ai sensi della L. 122/89 (legge Tognoli) (1mq/10mc di costruzione)	
VOLUMETRIA complessiva disponibile = 824,12 mc	
P1= mc 824,12 x 1 /10 =	mq 82,41
VERIFICA PARCHEGGI PRIVATI ai sensi L. 122/89 (legge Tognoli) (EDIFICIO B3)	
Parcheggi privati Piano interrato	mq 160,77
TOTALE Sup. P1 realizzati	mq 160,77
mq 160,77 > mq 82,41 richiesto VERIFICATO EDIFICIO B3	

PROGETTO PLANIMETRIA GENERALE
 VERIFICA PARCHEGGI PUBBLICI
 Scala 1:500

	AMBITO DI PEC	MQ 3.424
-------------	---------------	----------

AMBITI FUORI PEC		
	SUP. Tc3a EDIFICATA INVARIATA	MQ 98
	SUP. B3: EDIFICI SPECIALI ISOLATI	MQ 364

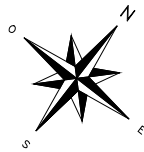

PIANO ESECUTIVO CONVENZIONATO
 LOCALITA': TETTO BOCH - SAN ROCCO CASTAGNARETTA
 AMBITO DI PRG AREE TC5a - TC5b - TC3a
 proprietà: Maria Rosa Genovese
 Fiammetta Genovese
 Antonella Gazzola

FABBISOGNO PARCHEGGI PUBBLICI (P2) PER LA DESTINAZIONE RESIDENZIALE: edificio A-B-C TOTALE SUL Residenziale MAX ammissibile mq 2.396,80	
Ai sensi dell'art. 21 L.R. 56/77 (2,5 mq per abitante) capacità ineditativa teorica SUL/30mq (art. 6.05 NTA) abitanti previsti: 2.396,80/30= 79,89 = 80 P2= 80 ab x 2,5 mq =	mq 200,00
Ai sensi dell'art. 20 N.T.A. (1mq/10mq SUL) P2= 2.396,80mq x 1 / 10= 239,68 arr.	mq 240,00
TOTALE Sup. P2 RESIDENZIALE + peggiorativa	mq 240,00

VERIFICA PARCHEGGI PUBBLICI IN PROGETTO	
Parcheggi PUBBLICI in ambito di PEC	mq 261,00
TOTALE Sup. P2 realizzati	mq 261,00
mq 261,00 > mq 240,00 richiesto VERIFICATO	
Ulteriorie Superficie aggiuntiva a Parcheggio realizzata su area destinata a futuro ampliamento della viabilità	mq 250,00

PROGETTO DI MASSIMA DELLE OPERE DI URBANIZZAZIONE
 PLANIMETRIA GENERALE
 Scala 1:500

PIANO ESECUTIVO CONVENZIONATO
 LOCALITA': TETTO BOCH - SAN ROCCO CASTAGNARETTA
 AMBITO DI PRG AREE TC5a - TC5b - TC3a
 proprietà: Maria Rosa Genovese
 Fiammetta Genovese
 Antonella Gazzola

Fognatura esistente in Cls 1000

mappale 160

mappale 573

mappale 161

TC3a (edificato)

AMBITO DI PEC
 MQ 3.424

AMBITI FUORI PEC

	SUP. Tc3a EDIFICATA INVARIATA	MQ 98
	SUP. B3: EDIFICI SPECIALI ISOLATI	MQ 364

OPERE DI URBANIZZAZIONE PROGETTO

- RETE ACQUEDOTTO IN PROGETTO (NUOVA ESTENSIONE)
Tubazione in progetto in Polietilene PEAD 75 mm
nastro segnalatore "Attenzione Acqua" a cm 50
- Pozzetti in CA per predisposizione allacciamenti h2o
ogni pozzetto max 2 contatori da concordare con l'Ente
- Eliminazione vecchia tubazione in AR50
- ALLACCIAMENTO ACQUE NERE FABBRICATI IN PROGETTO
Tubazione in PVC DN netto mm 250 classe di rigidità SN 16 Kn/cmqa
completamente rivestito con ghiaia fine tipo pisello e pozzetti ispezione
- RETE ELETTRICA con 1 tubo per passacavo fune di alimentazione
in polietilene corrugato Ø 160 per alimentazione cabina Enel e
interventi per Bassa Tensione e Media Tensione (colore rosso)
- individuazione di nuova cabina di trasformazione
all'interno del lotto di intervento da concordare con l'Ente gestore
- Pozzetti di ispezione rete elettrica 70x70
- Condotta in progetto rete TELECOM
in polietilene corrugato Ø 125
(colore blu)
- Allacciamento in progetto rete metano
per alimentazione insediamento

LEGENDA: URBANIZZAZIONI ESISTENTI

- Rete acquedotto esistente ET 70 su Corso Francia
- Rete Telecom esistente su Corso Francia (ciclabile)
- Rete Enel su Corso Francia (ciclabile)
- Rete Italgas esistente su Corso Francia (ciclabile)
- Rete Fognatura nera esistente
su c.so De Gasperi in Cls 1000


PROGETTO

Quote terreno esistente
 Quote di progetto


TAVOLA 9

Arch. Silvia Oberto - Geom. Guido Molineris

SEZIONE TIPO ESISTENTE A-A'

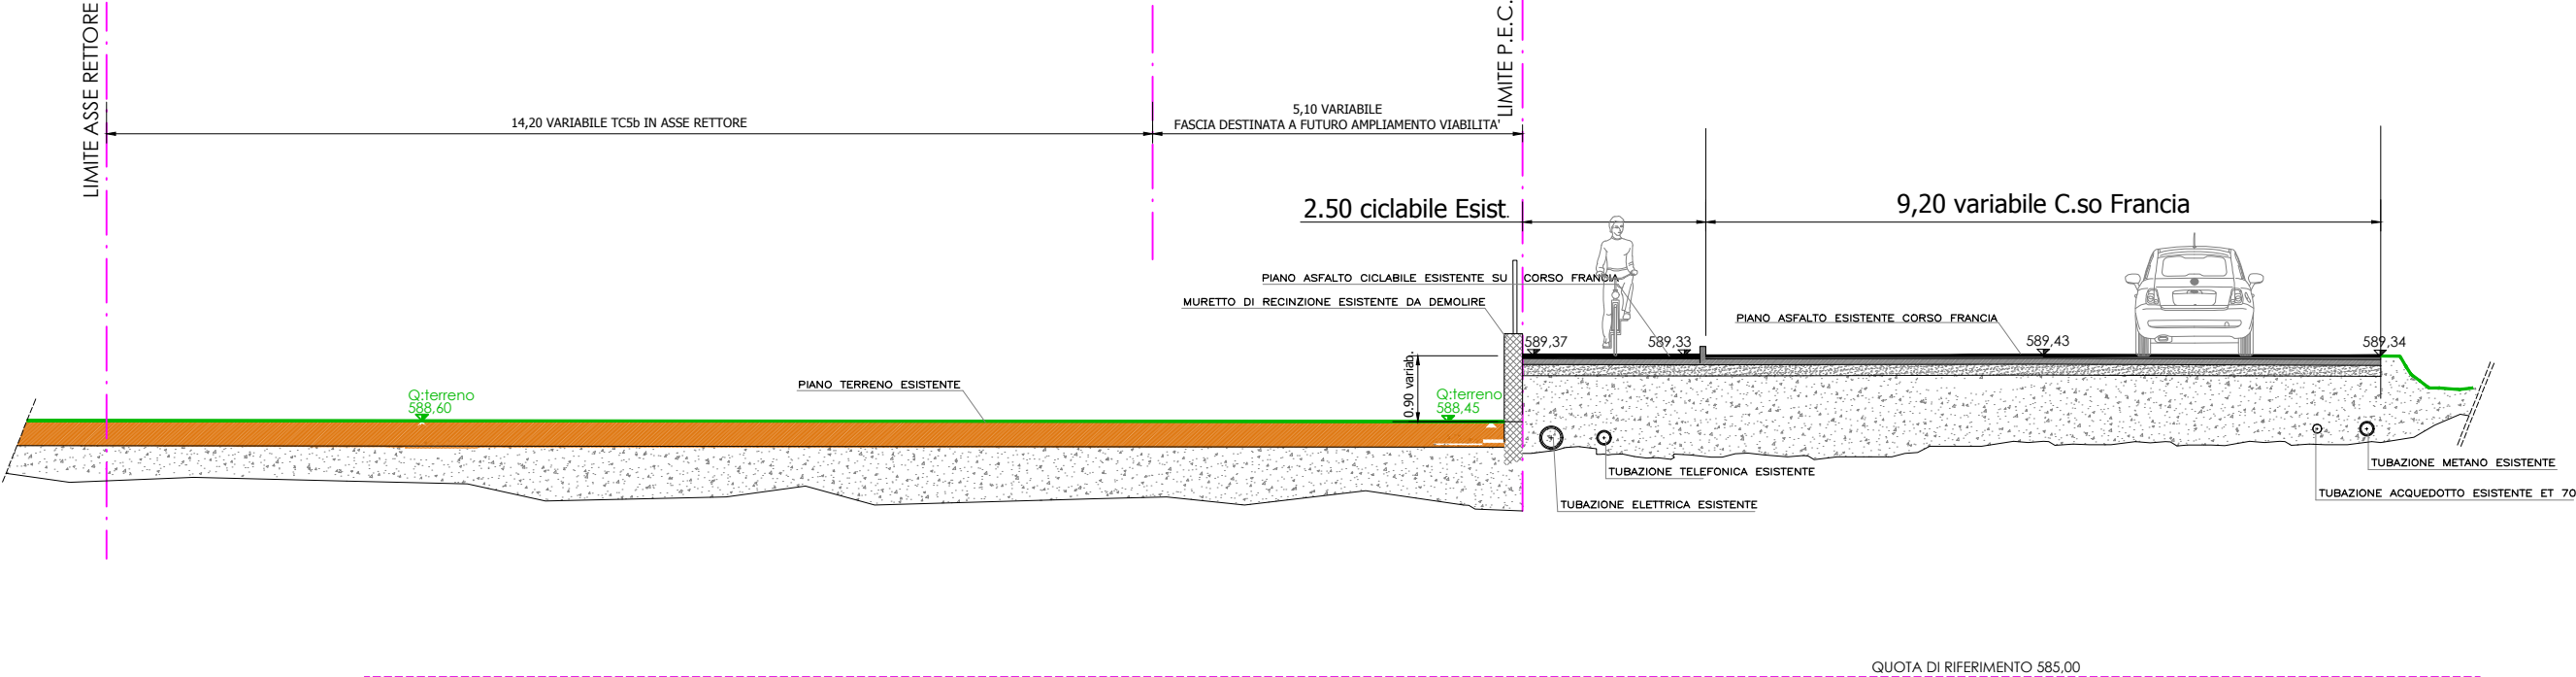


SEZIONE TIPO IN PROGETTO A-A'

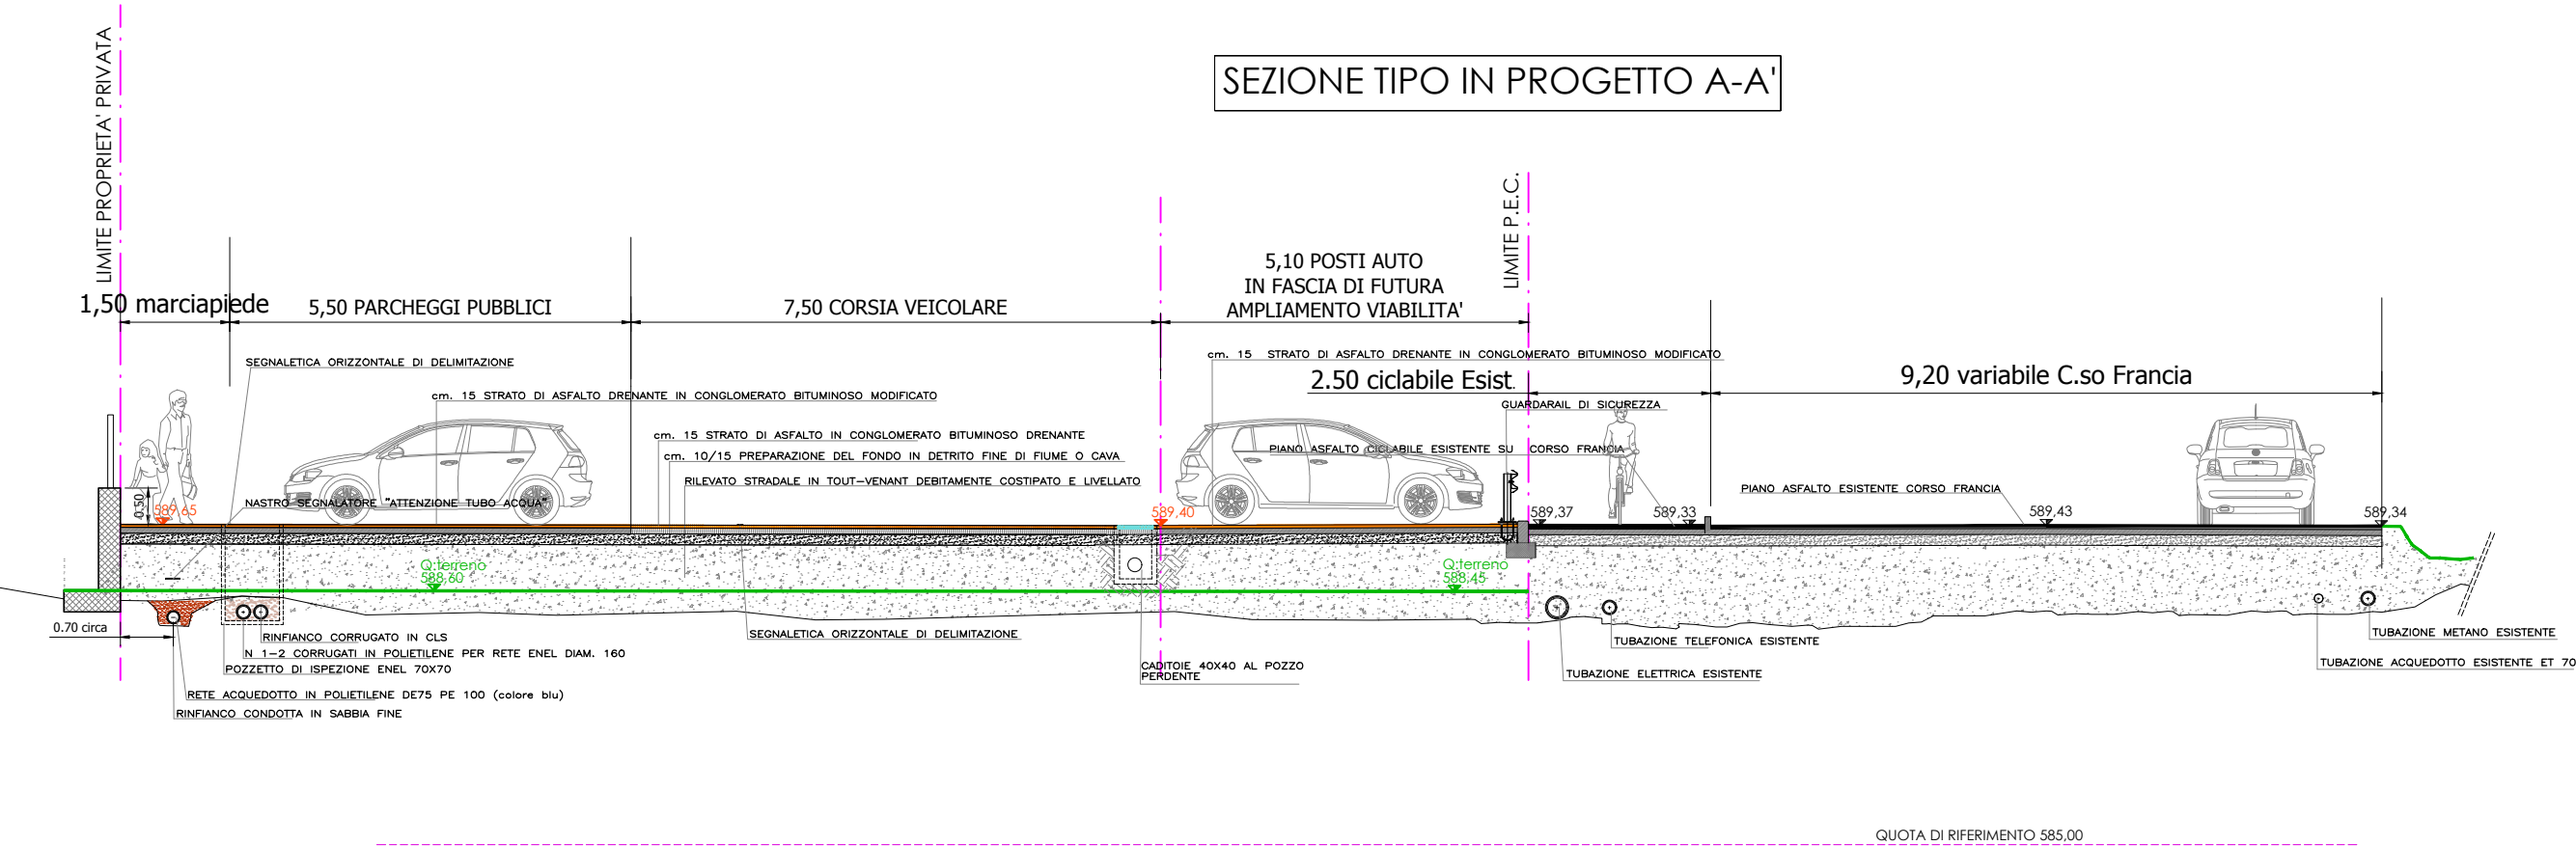

PROGETTO
 SUPERAMENTO BARRIERE ARCHITETTONICHE Scala 1:500

	AMBITO DI PEC	MQ 3.424
---	---------------	----------


PIANO ESECUTIVO CONVENZIONATO
 LOCALITA': TETTO BOCH - SAN ROCCO CASTAGNARETTA
 AMBITO DI PRG AREE TC5a - TC5b - TC3a
 proprietà: Maria Rosa Genovese
 Fiammetta Genovese
 Antonella Gazzola

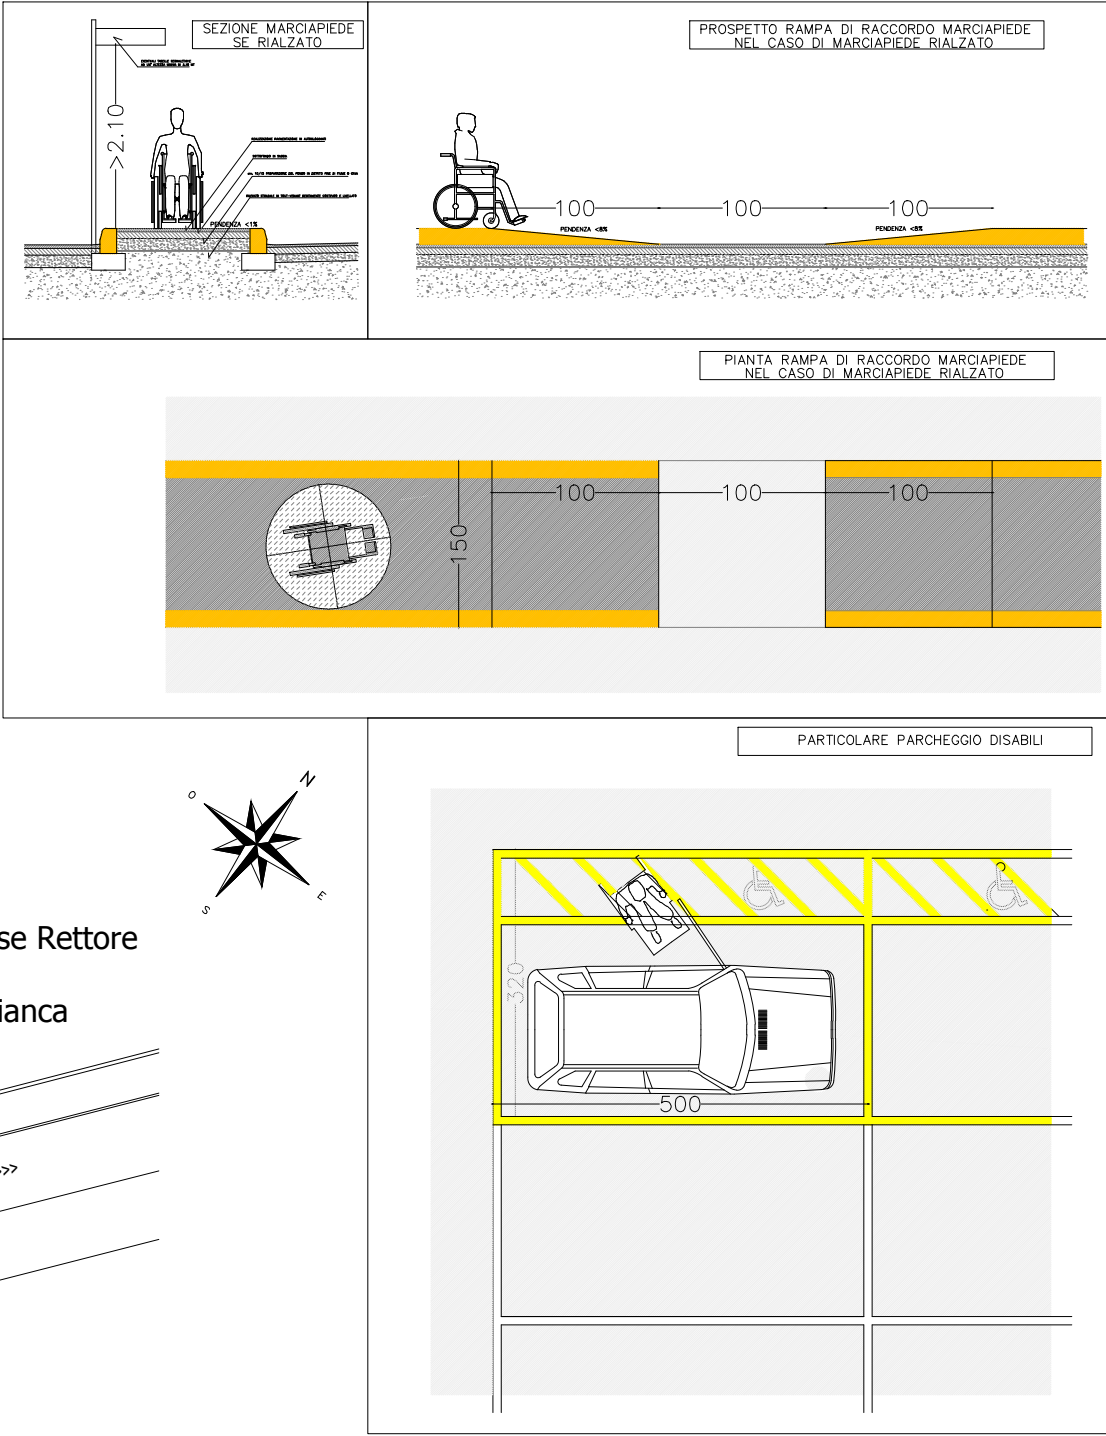


PROGETTO PLANOVOLUMETRICO DI MASSIMA - TIPOLOGIE EDILIZIE
PIANTE PIANO TERRA , TIPO E SOTTOTETTI - EDIFICIO A-B Scala 1:200

PIANO ESECUTIVO CONVENZIONATO
LOCALITA': TETTO BOCH - SAN ROCCO CASTAGNARETTA
AMBITO DI PRG AREE TC5a - TC5b - TC3a
proprietà: Maria Rosa Genovese
Fiammetta Genovese
Antonella Gazzola


PIANO TERRA IPOTESI FABBRICATO A

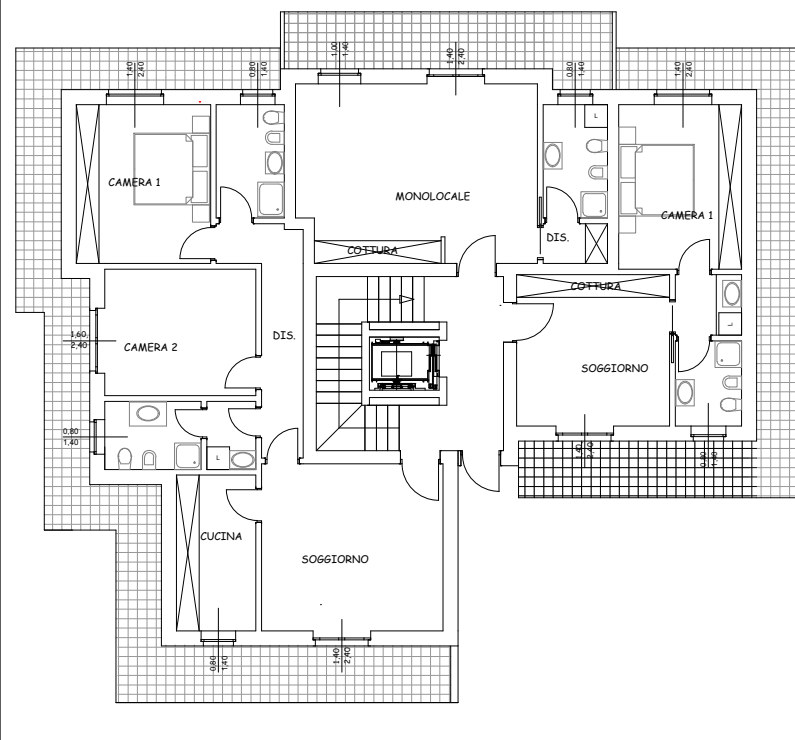


PIANO TERRA IPOTESI FABBRICATO B

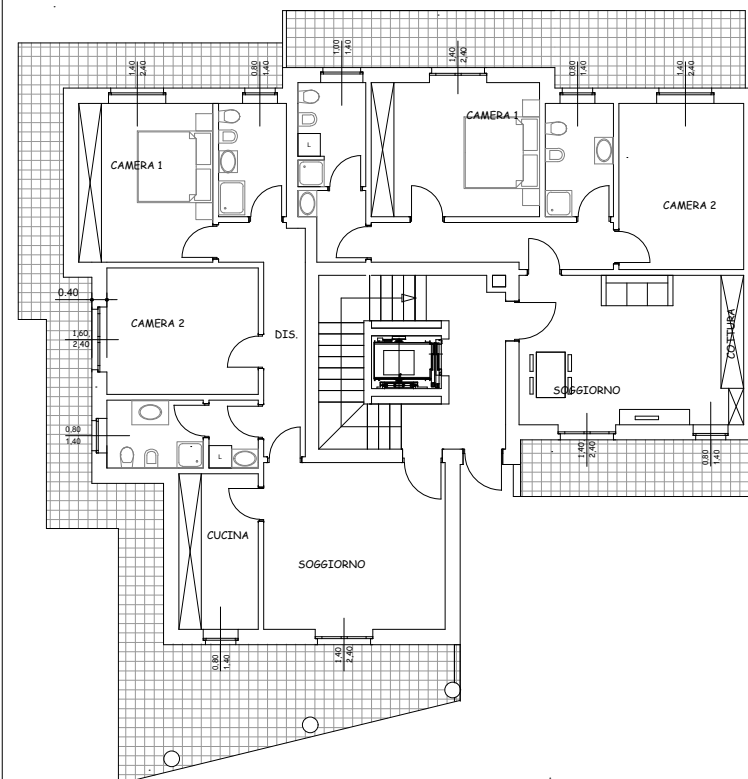


PIANTA PIANO TIPO FABBRICATO A

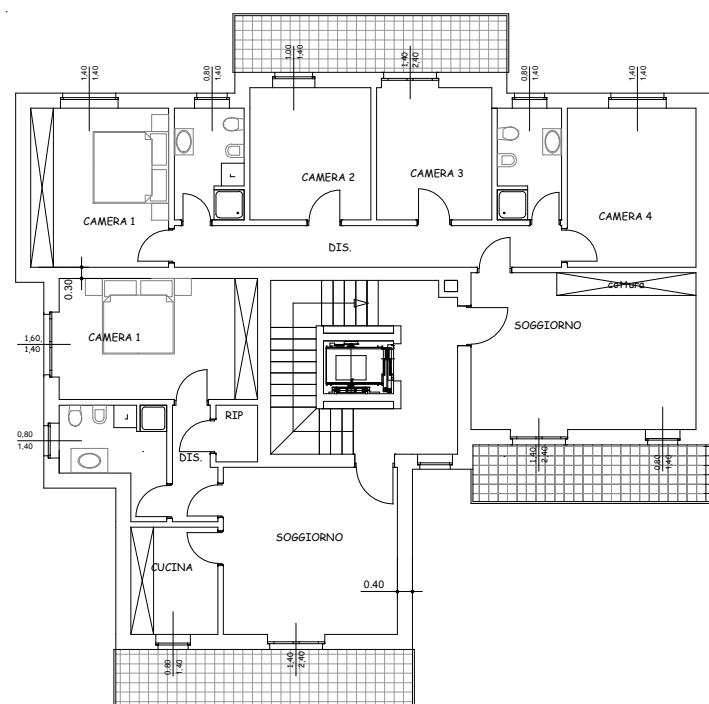


PIANTA PIANO TIPO FABBRICATO B

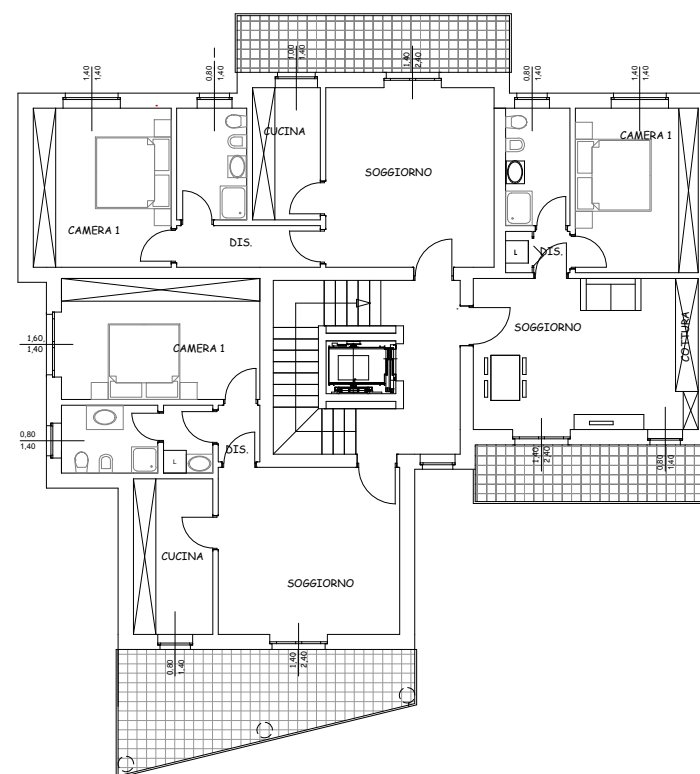


PIANO SOTTOTETTO TIPO

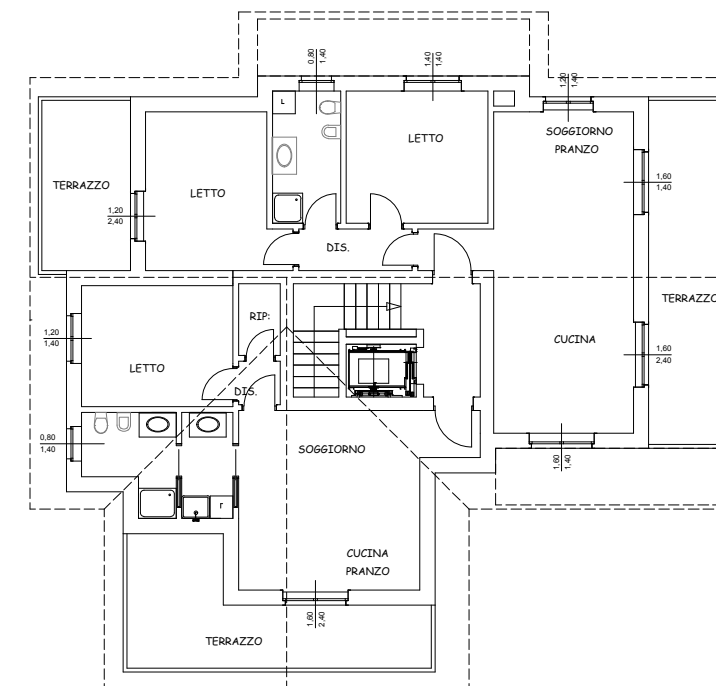


EDIFICIO A-B-C PIANO INTERRATO

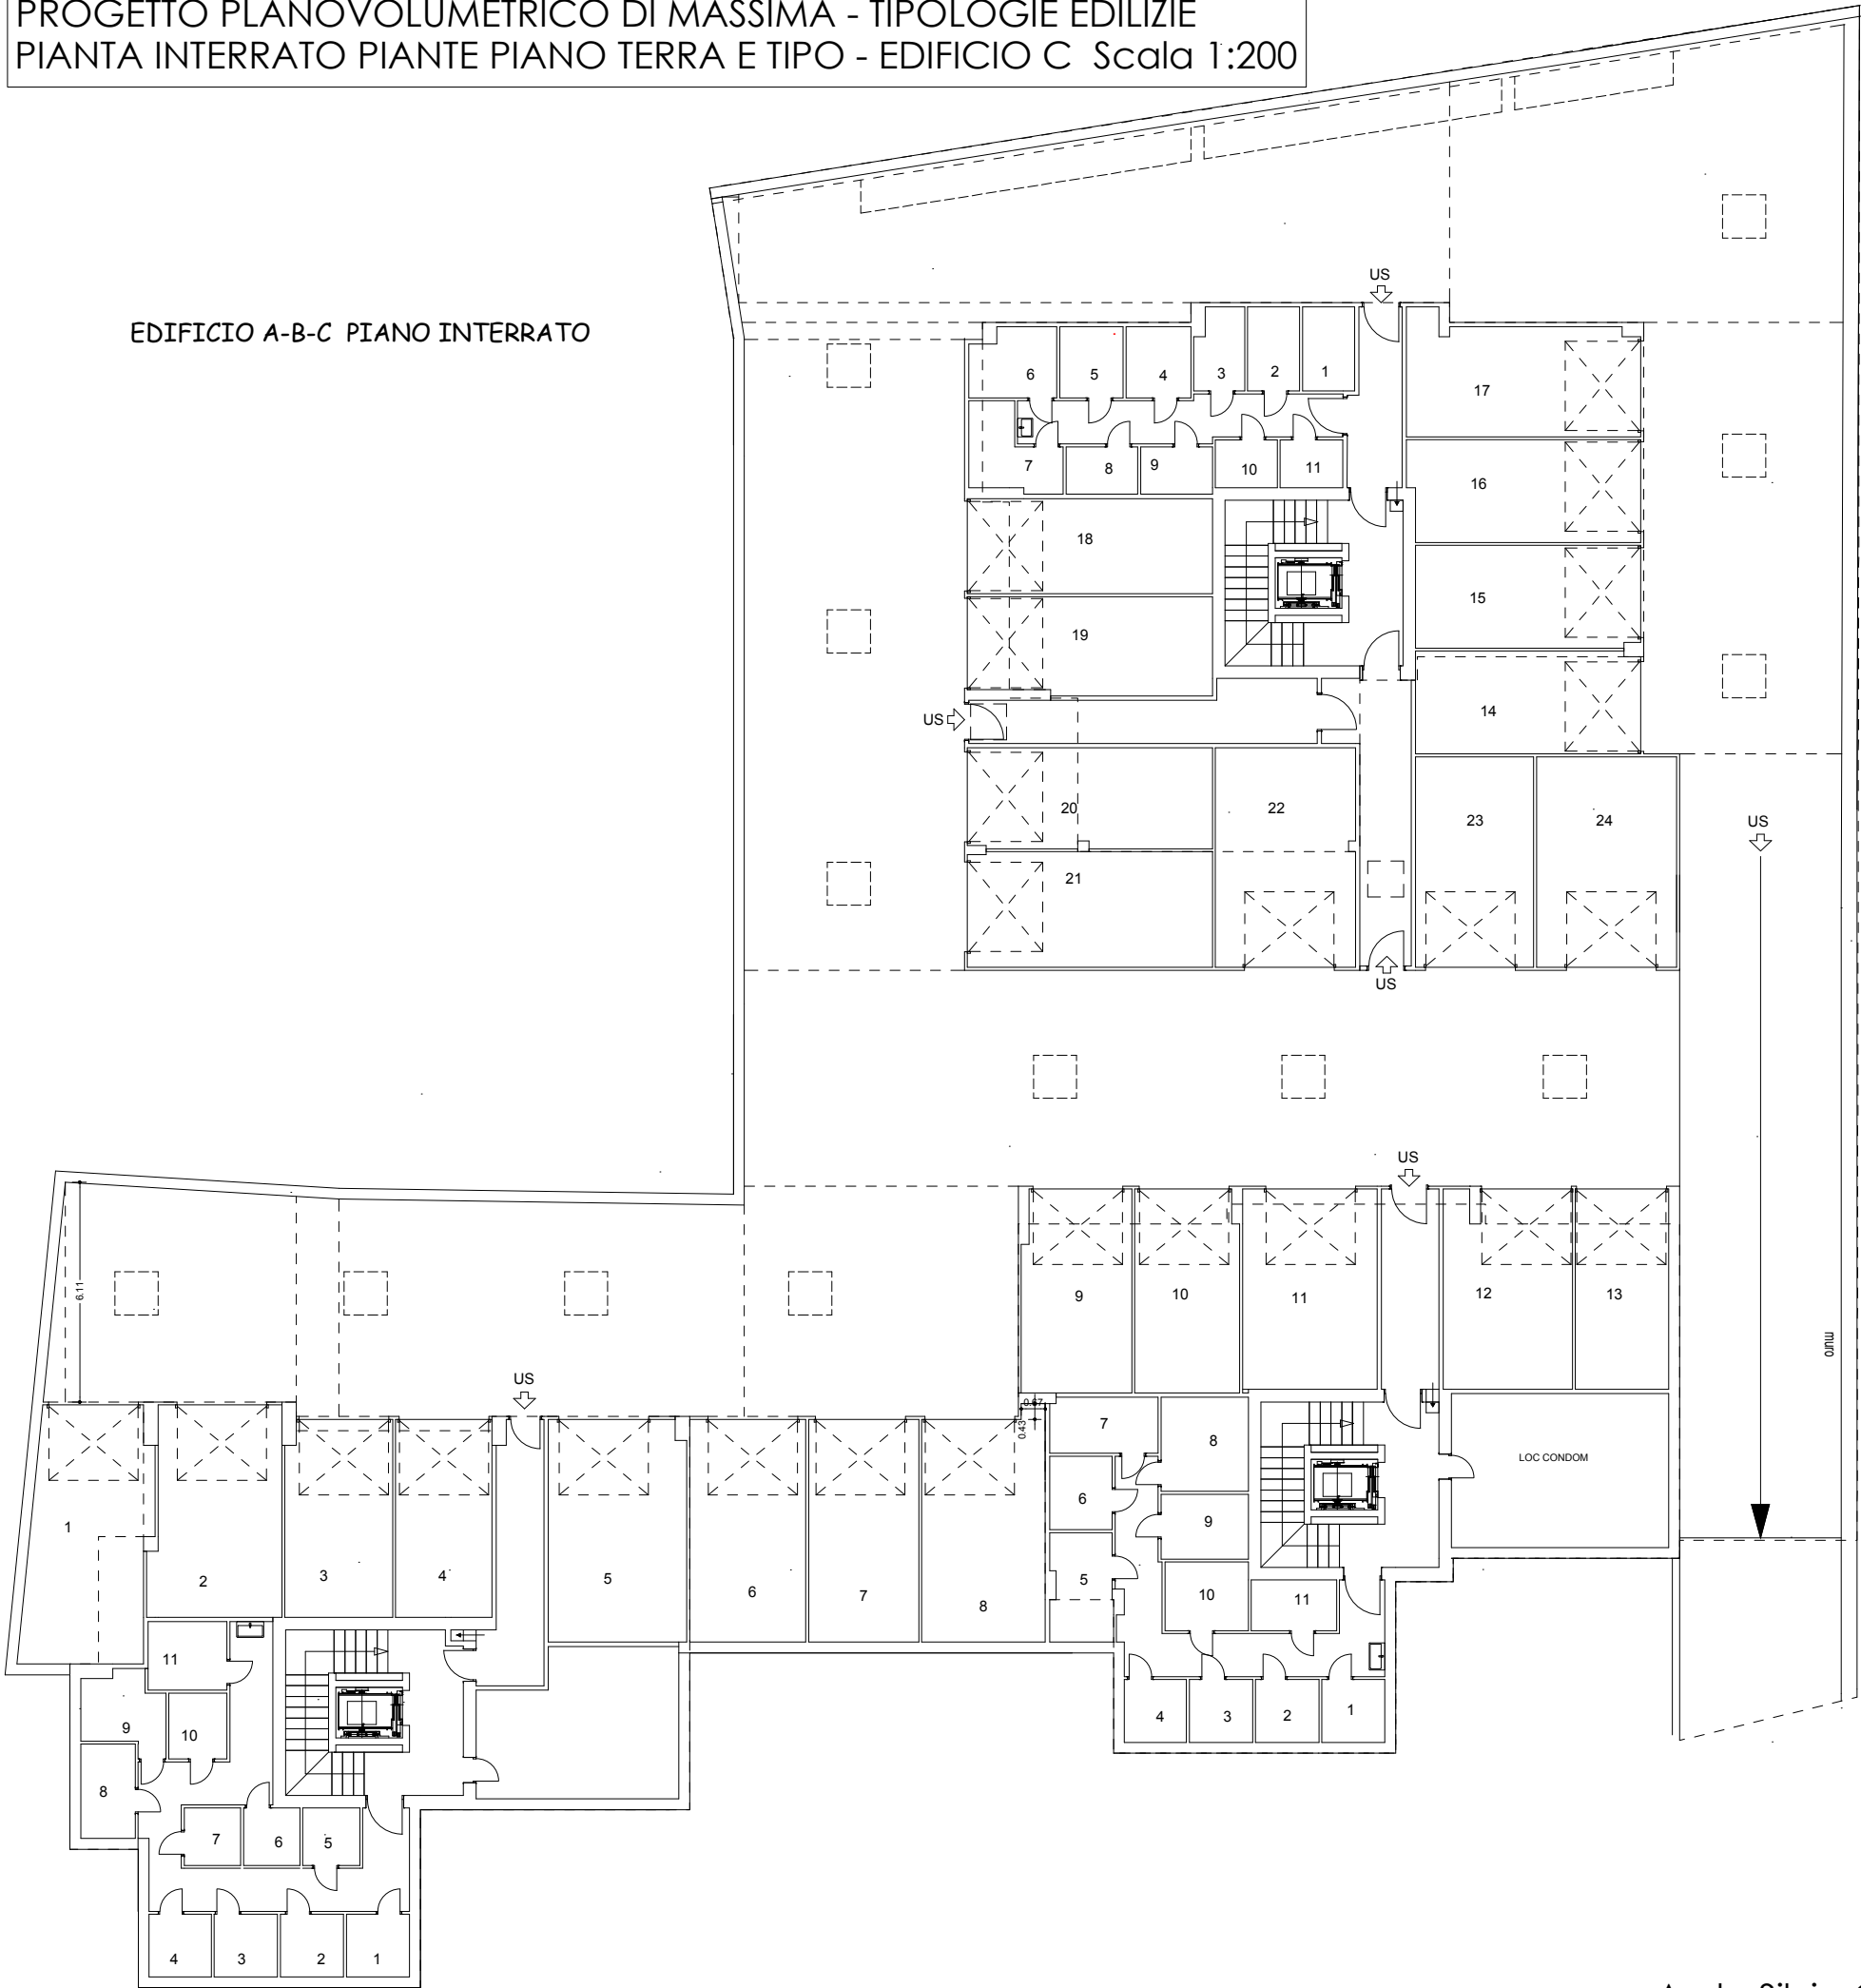

EDIFICIO C PIANO TERRA

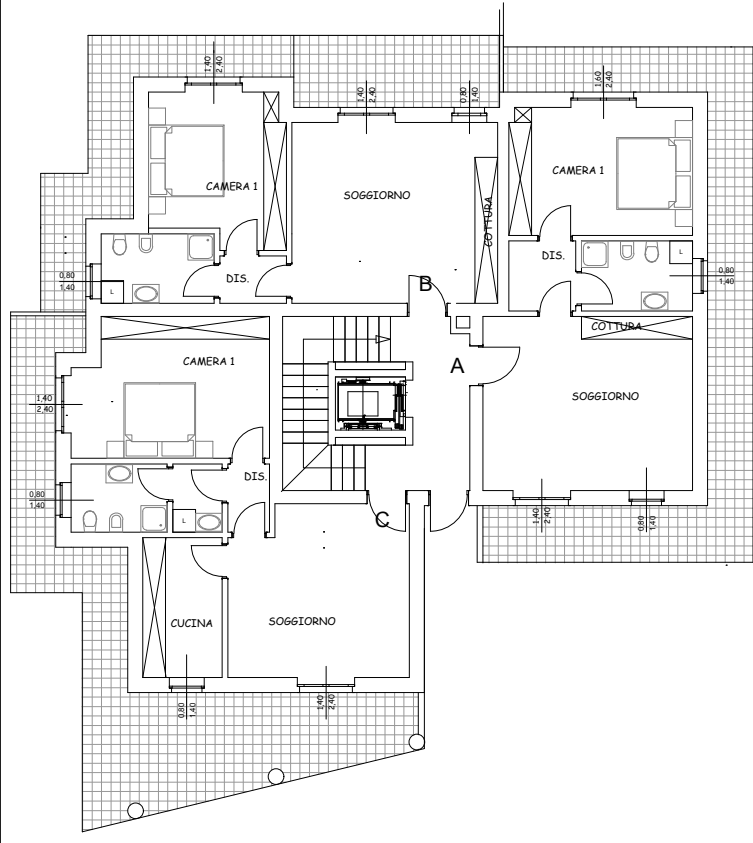

EDIFICIO C PIANO TIPO

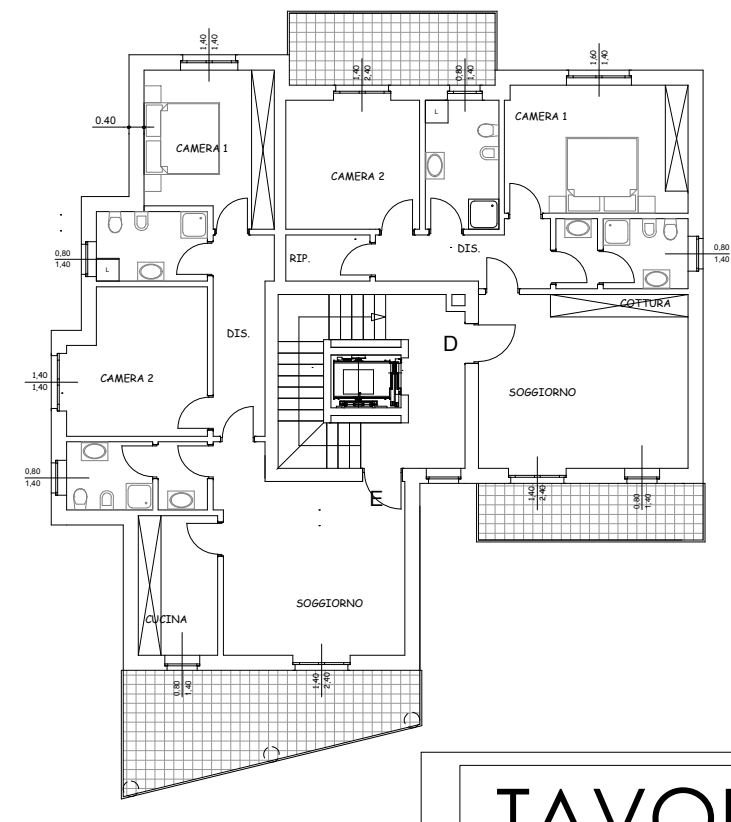

PROGETTO PLANO VOLUMETRICO DI MASSIMA - TIPOLOGIE EDILIZIE
PROSPETTI E SEZIONI
Scala 1:200

PIANO ESECUTIVO CONVENZIONATO
LOCALITA': TETTO BOCH - SAN ROCCO CASTAGNARETTA
AMBITO DI PRG AREE TC5a - TC5b - TC3a
proprietà: Maria Rosa Genovese
Fiammetta Genovese
Antonella Gazzola



PROSPETTO SUD - EST (Ingresso principale su C.so Francia)




PROSPETTO SUD - OVEST



PROSPETTO NORD - OVEST



PROSPETTO NORD - EST

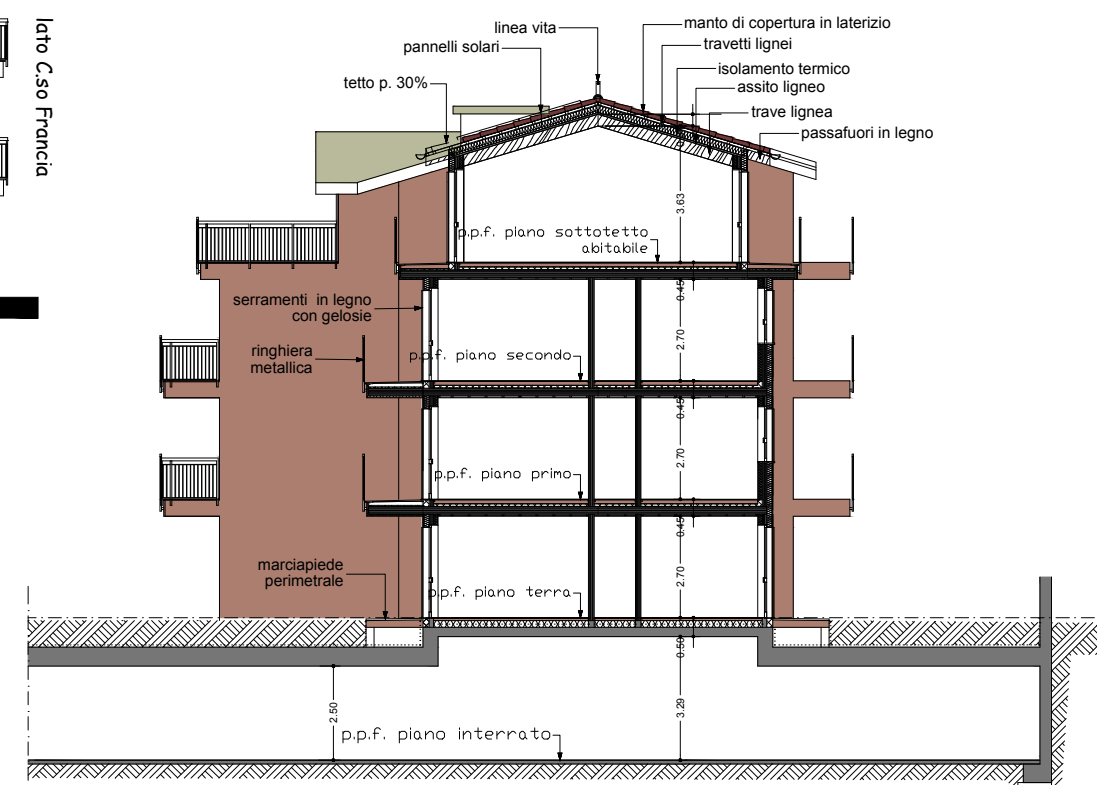

SEZIONE 1 - 1 (fabbricato "A")

PIANO ESECUTIVO CONVENZIONATO
LOCALITA': TETTO BOCH - SAN ROCCO CASTAGNARETTA
AMBITO DI PRG AREE TC5a - TC5b - TC3a
proprietà: Maria Rosa Genovese
Fiammetta Genovese
Antonella Gazzola



PROGETTO PLANO VOLUMETRICO DI MASSIMA - TIPOLOGIE EDILIZIE
RENDERING
Scala 1:200



