



Pianta Piano Seminterrato

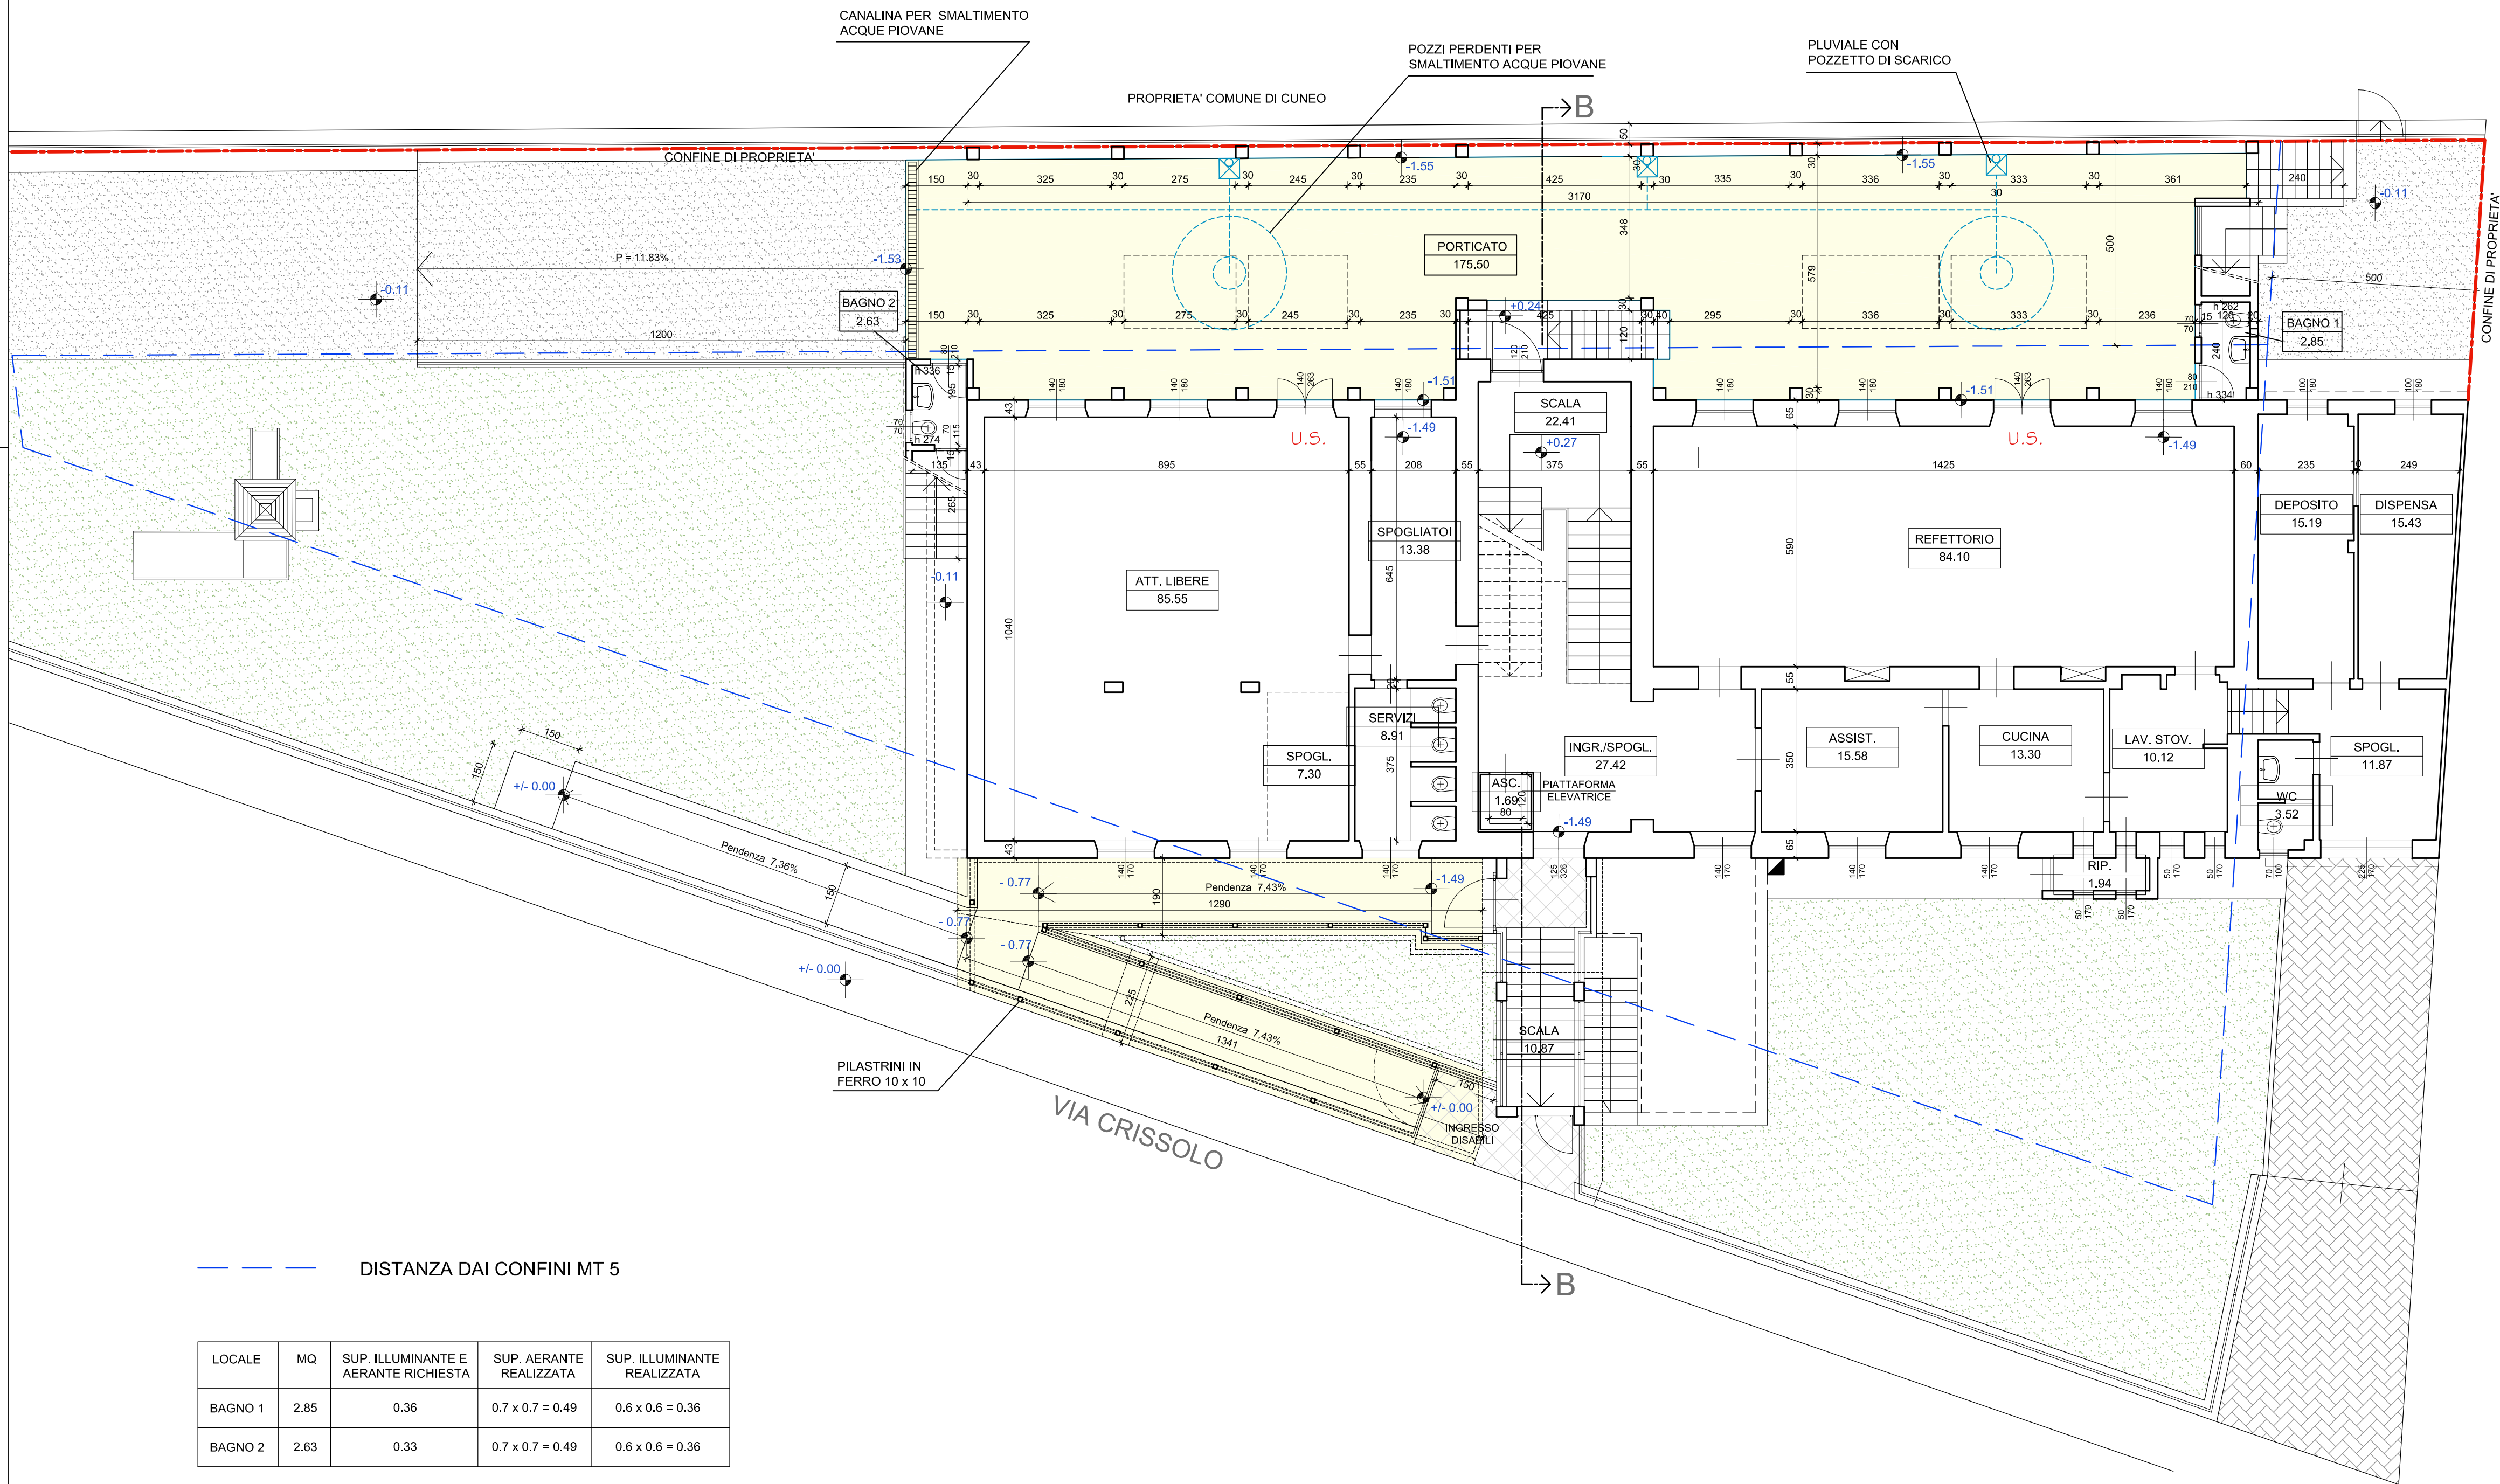

LOCALE	MQ	SUP. ILLUMINANTE E AERANTE RICHIESTA	SUP. AERANTE REALIZZATA	SUP. ILLUMINANTE REALIZZATA
BAGNO 1	2.85	0.36	0.7 x 0.7 = 0.49	0.6 x 0.6 = 0.36
BAGNO 2	2.63	0.33	0.7 x 0.7 = 0.49	0.6 x 0.6 = 0.36

Pianta Piano Rialzato

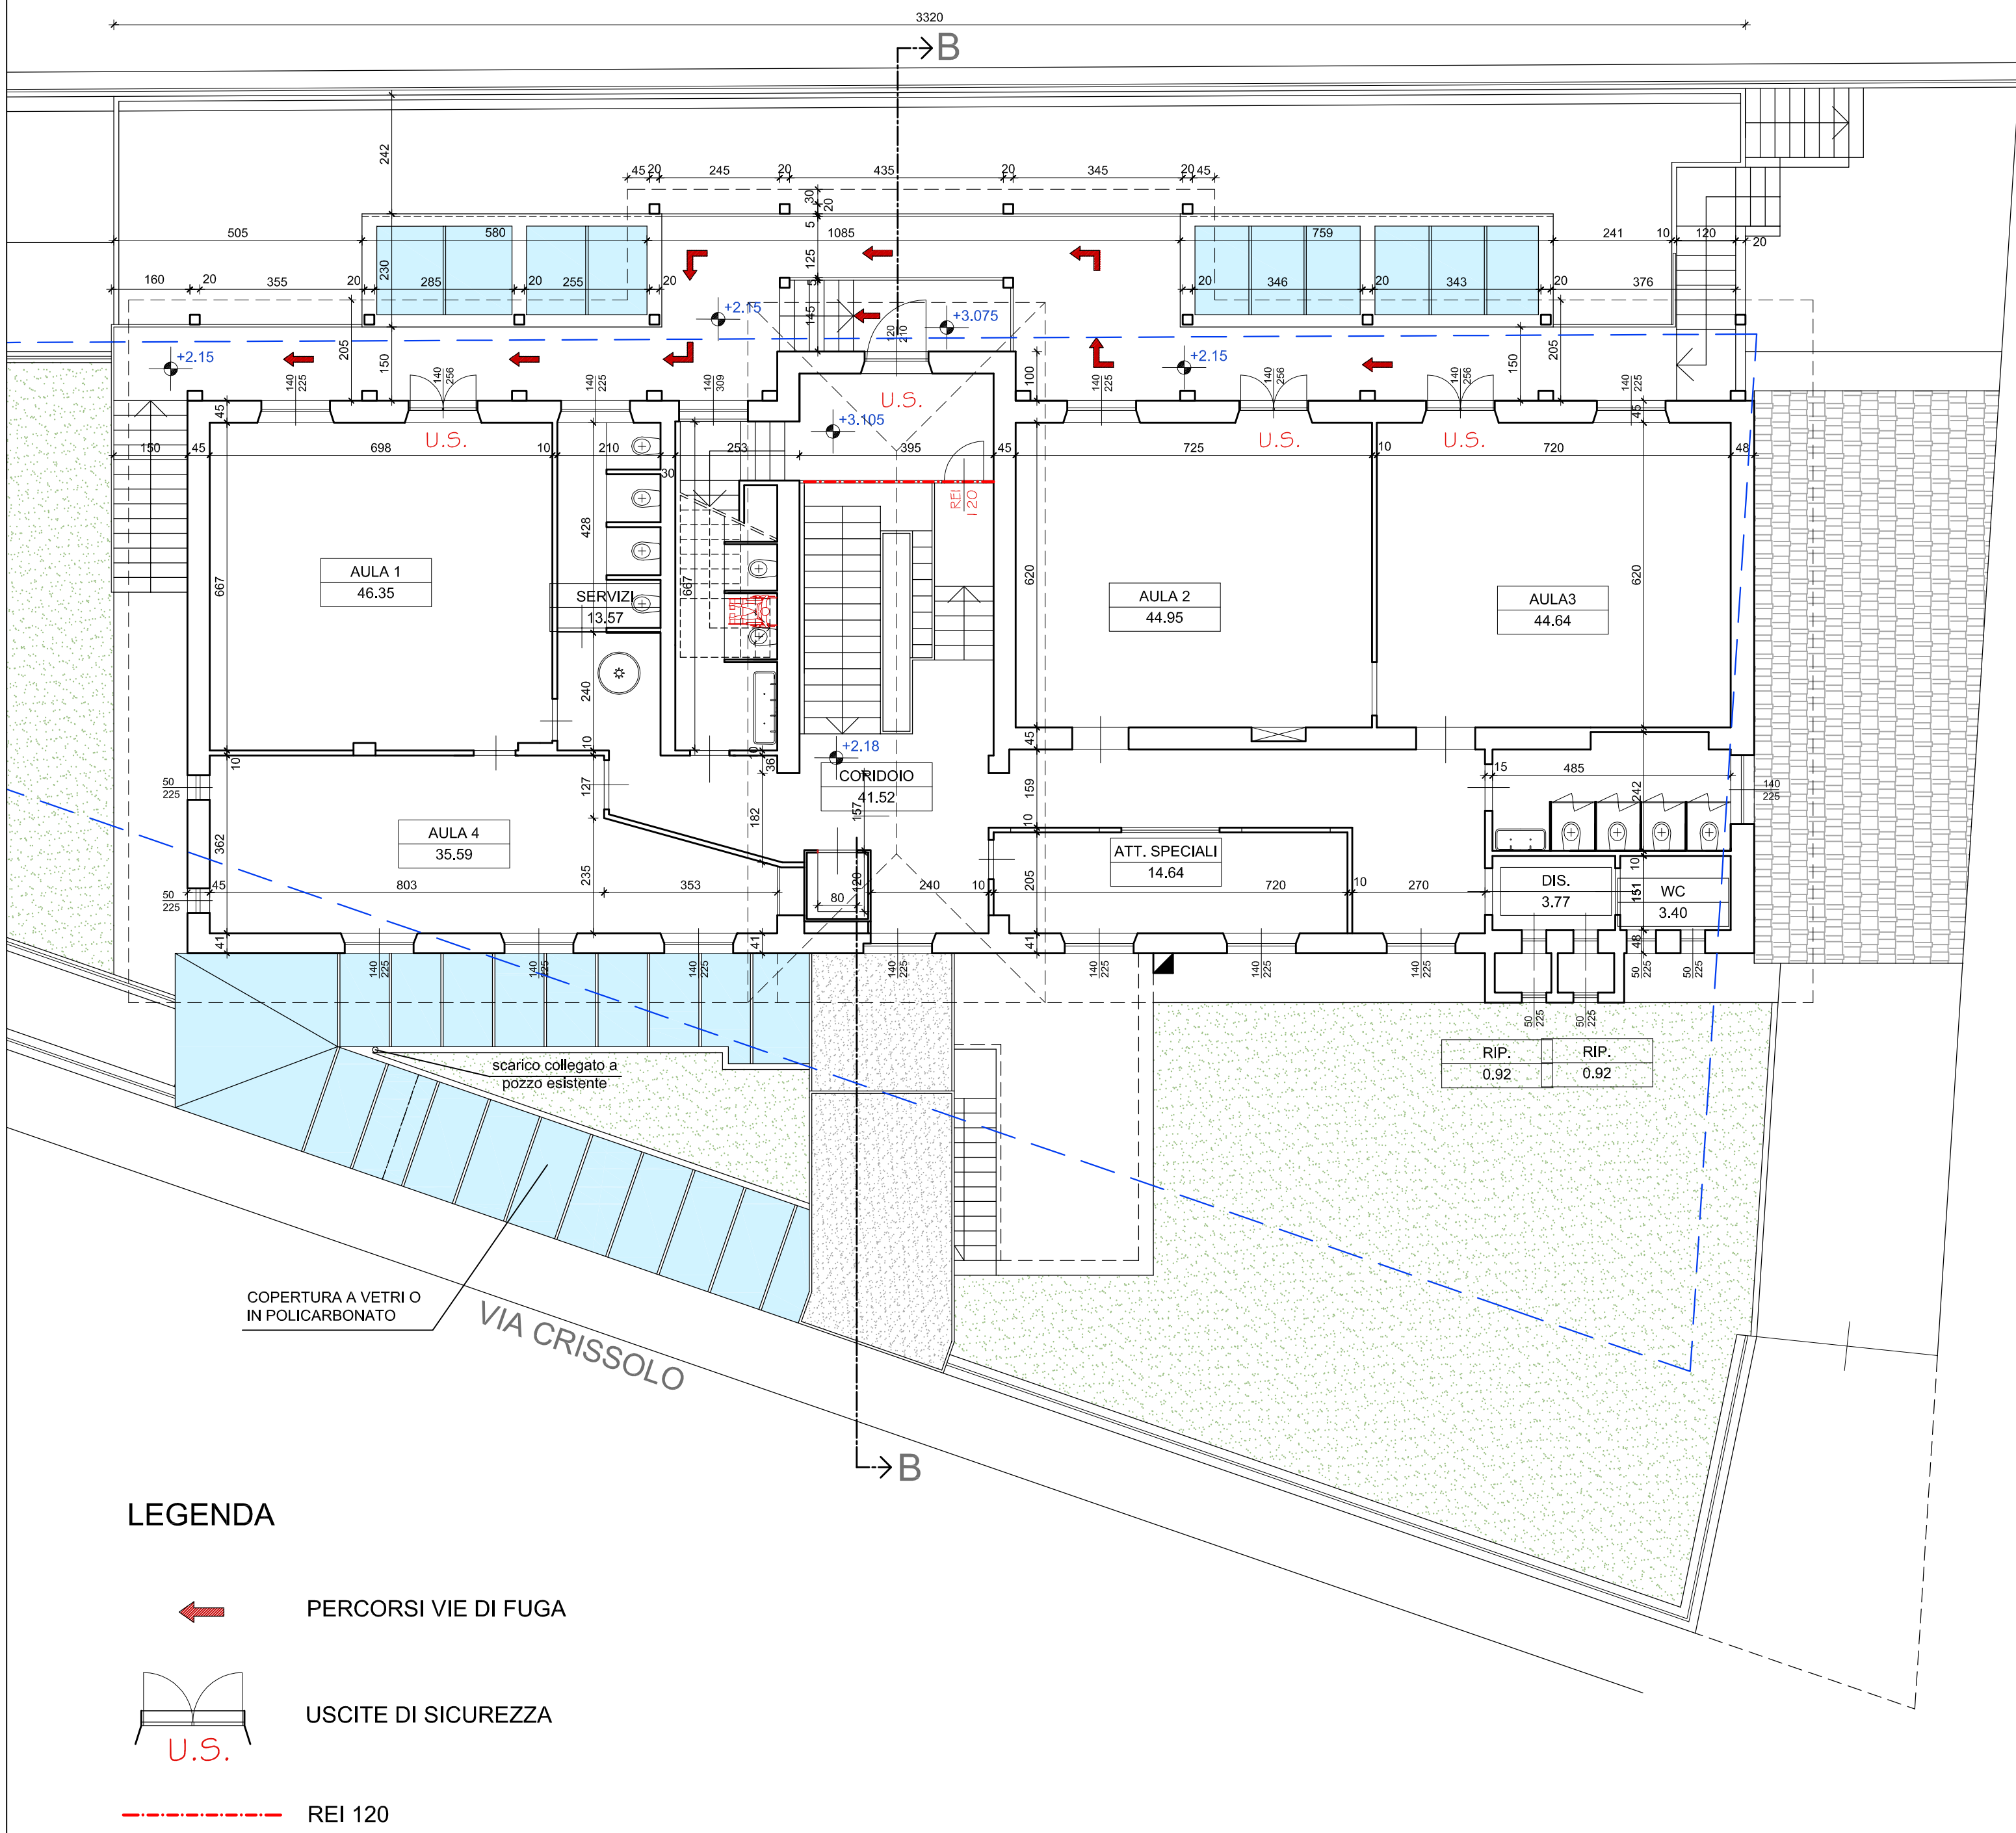

LEGENDA

- PERCORSI VIE DI FUGA
- USCITE DI SICUREZZA
- REI 120

REGIONE PIEMONTE
COMUNE DI CUNEO

PROGETTO DI AMPLIAMENTO DELLA SCUOLA
DELL'INFANZIA "DON B. STELLINO"
MADONNA DELL'OLMO - CUNEO -
VIA CRISSOLO N. 23

Tav. 2

AUTORIZZATO
Piante e Sezione


Scala 1:100

COMMITTENTE:
Parrocchia Madonna dell'Olm
Via della Battaglia n.3
12100 - Madonna dell'Olm - Cuneo
Tel. 0171 412665

PROGETTO:
ARCHANA ARCHITETTI ASSOCIATI
Arch. Michele Forneris
Corso Nizza n. 30 - Cuneo
Tel. 0171 695653

OTTOBRE 2015

Pianta Piano Primo

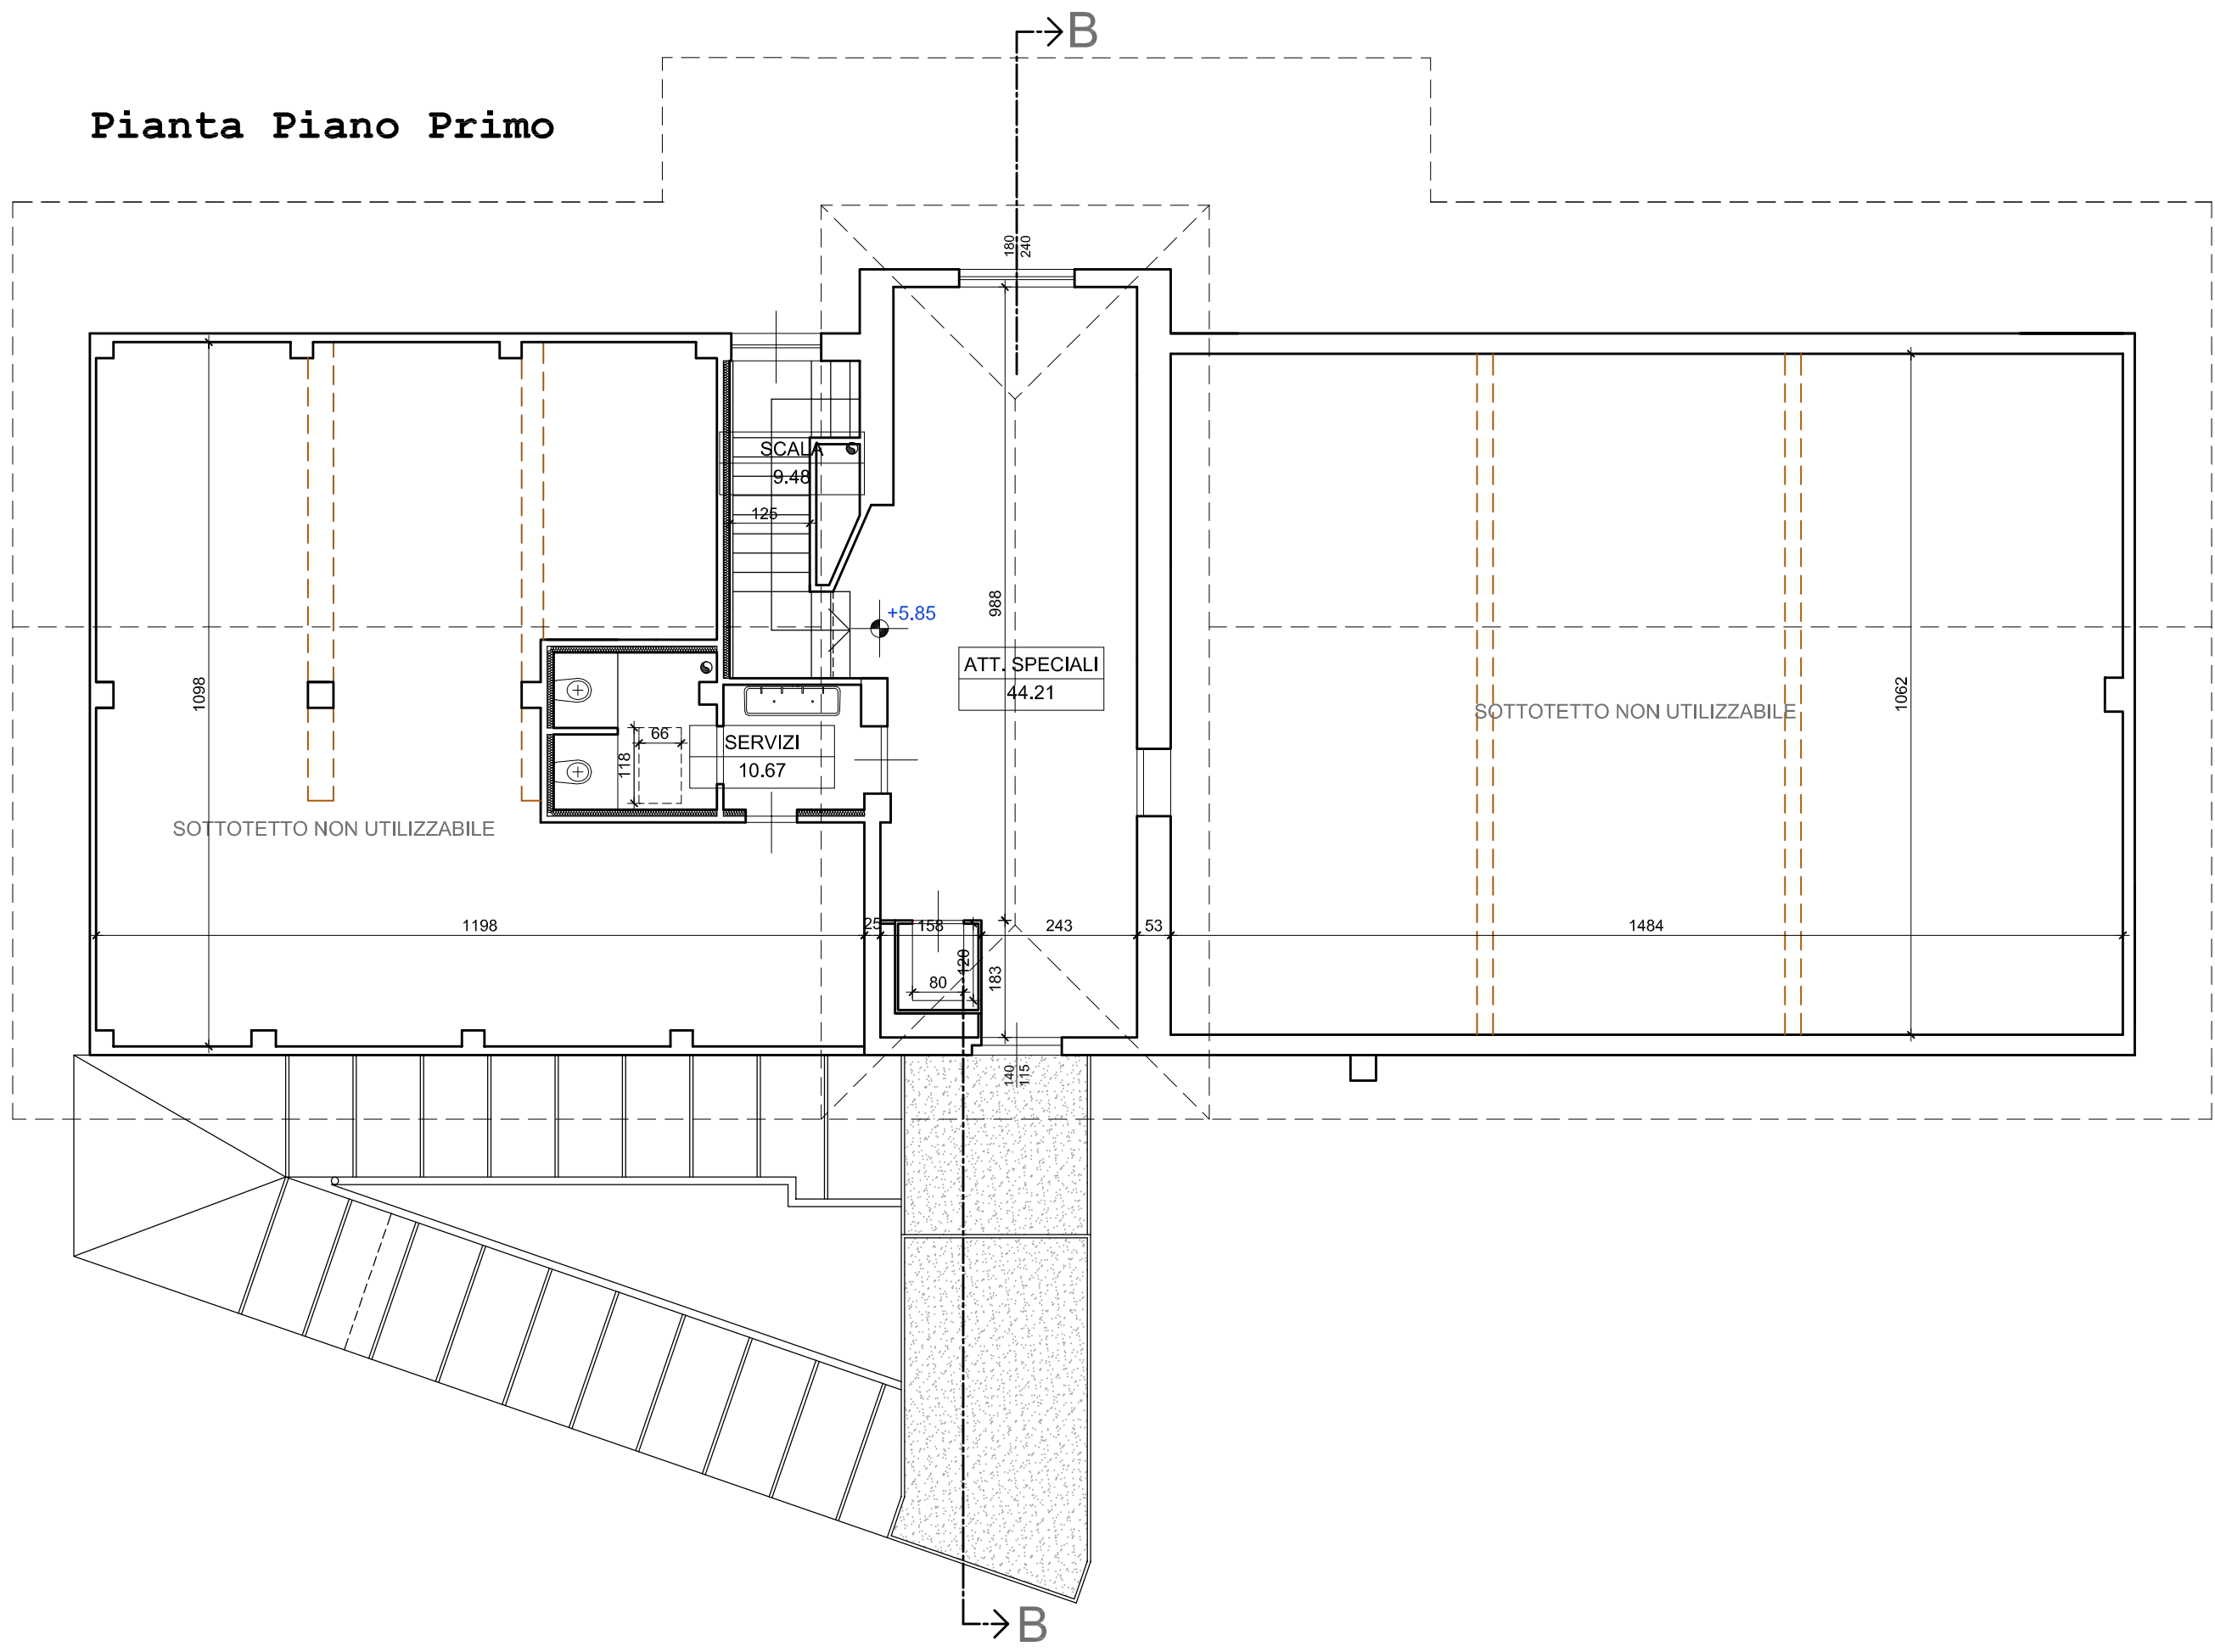

Sezione B-B:

