



Pianta Piano Seminterrato

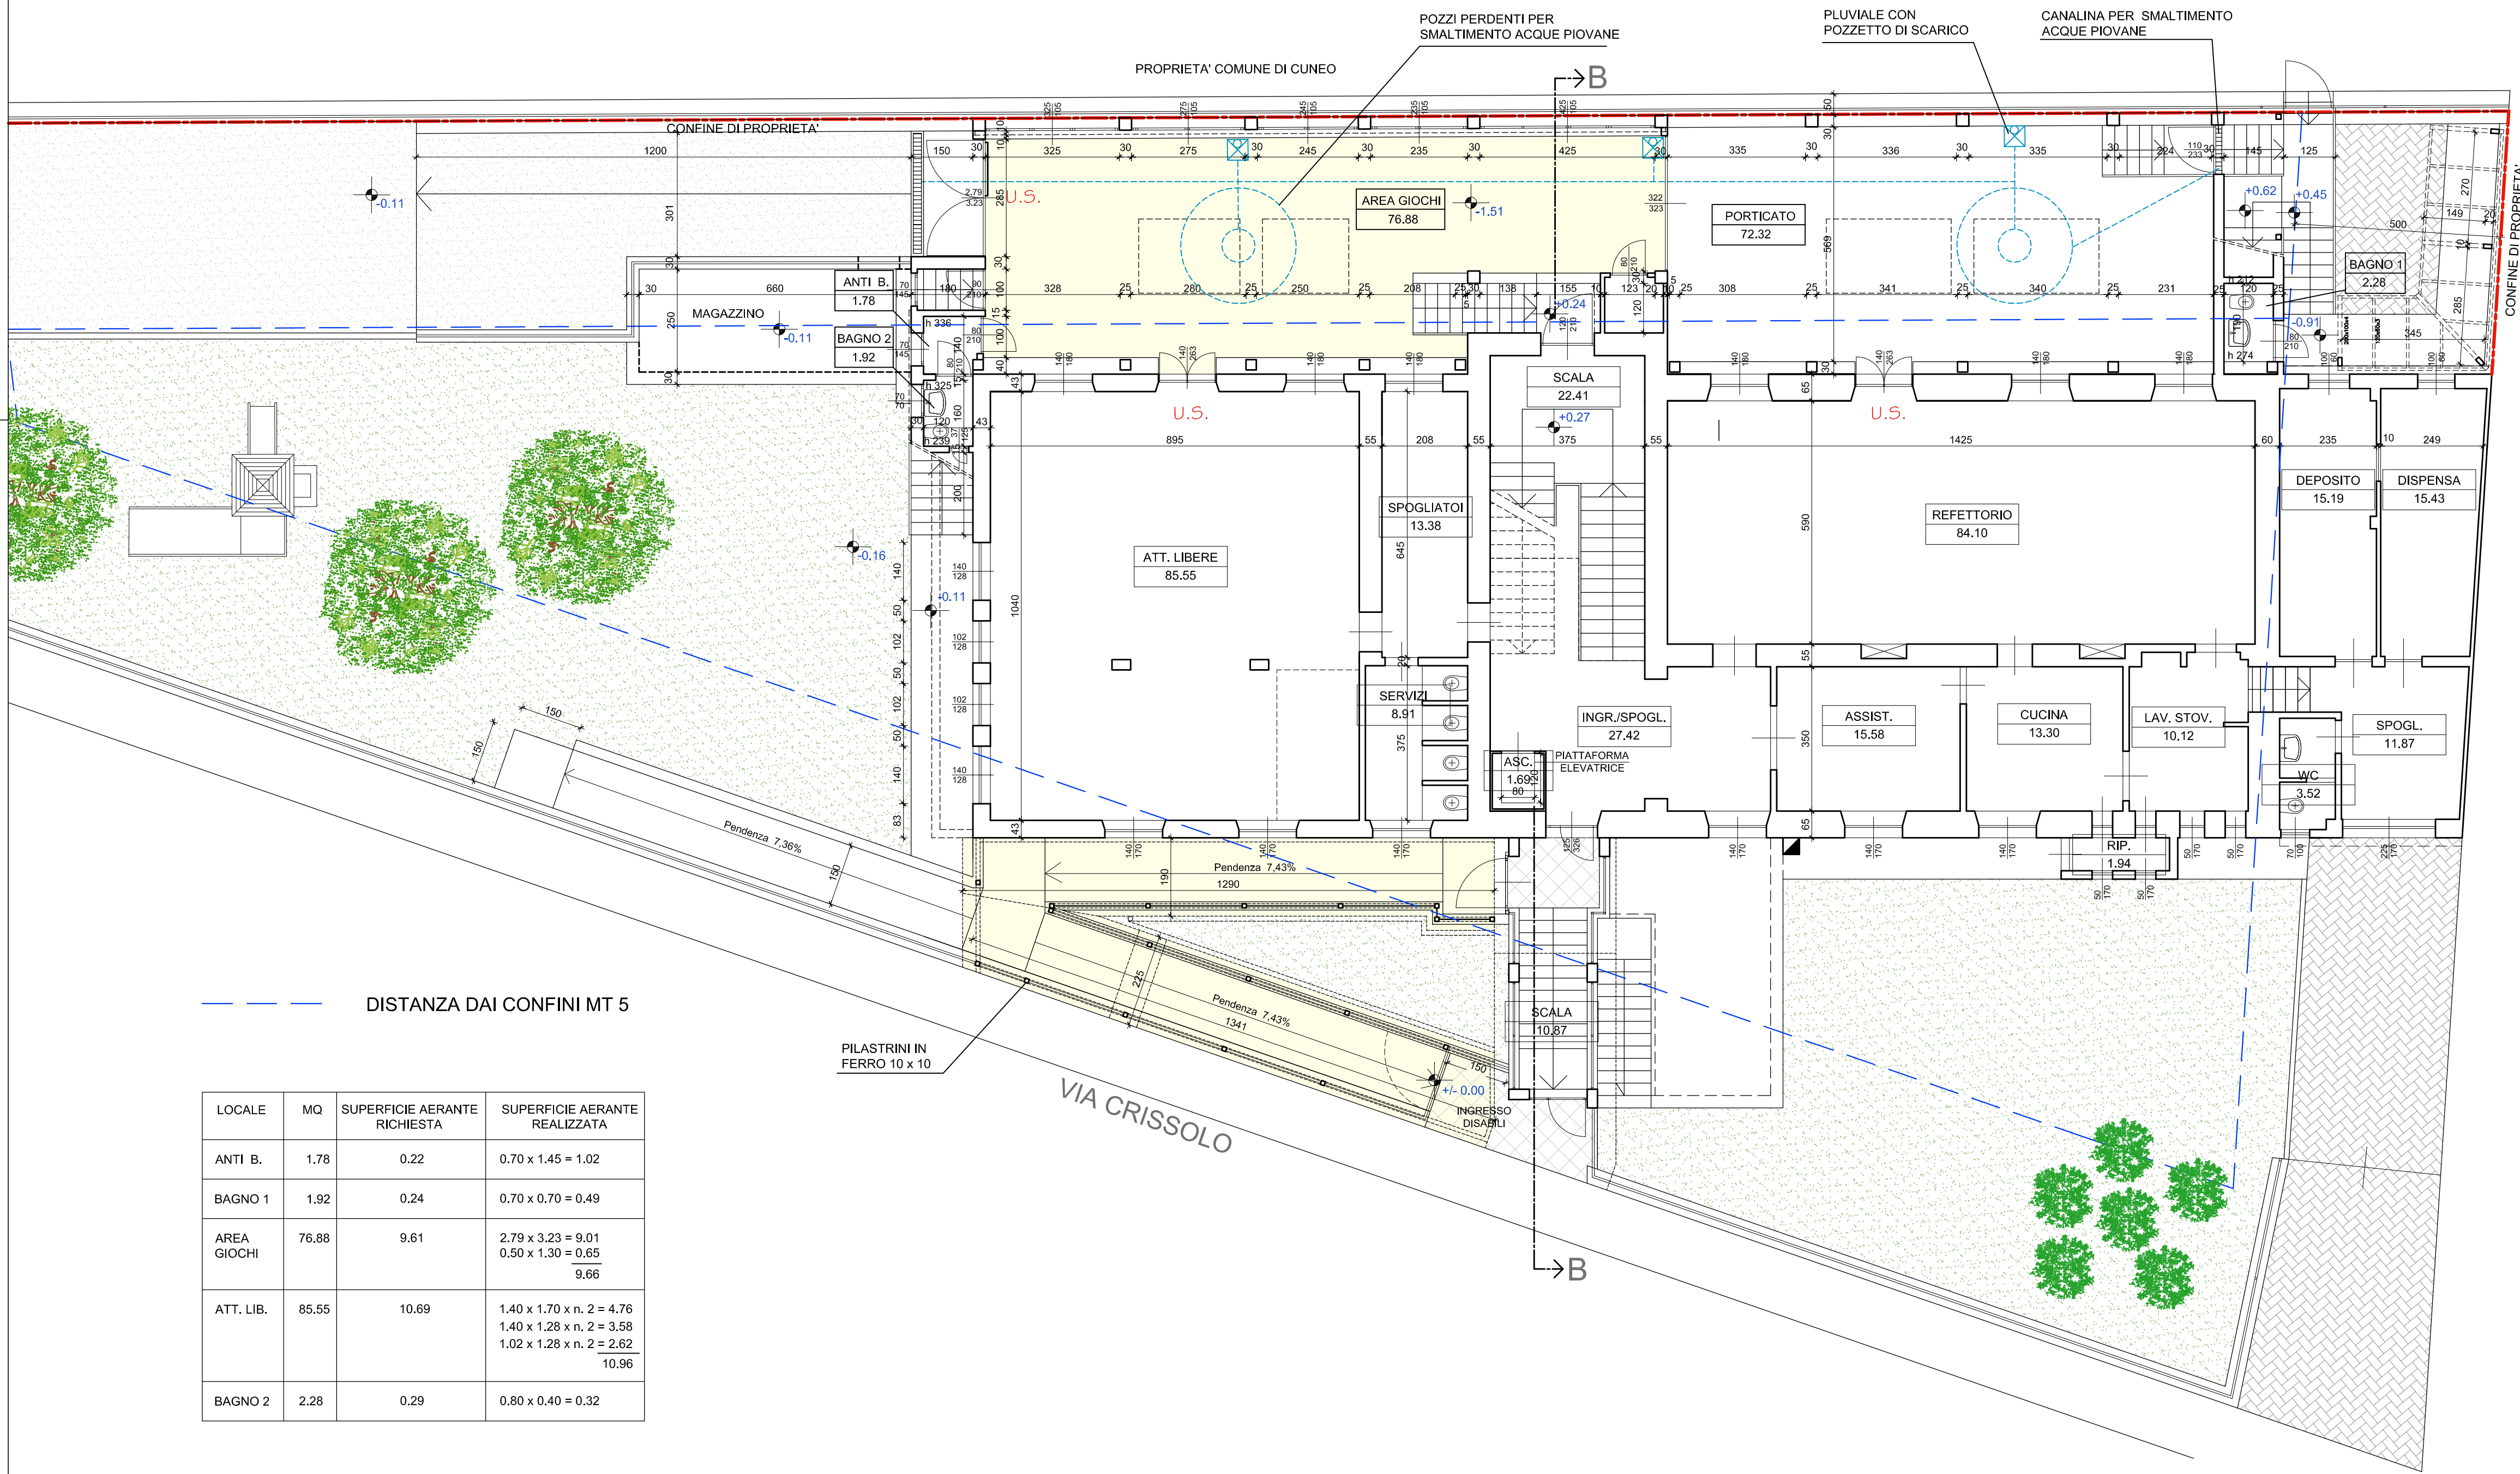

DISTANZA DAI CONFINI MT 5

LOCALE	MQ	SUPERFICIE AERANTE RICHIESTA	SUPERFICIE AERANTE REALIZZATA
ANTI B.	1.78	0.22	0.70 x 1.45 = 1.02
BAGNO 1	1.92	0.24	0.70 x 0.70 = 0.49
AREA GIOCHI	76.88	9.81	2.70 x 3.23 = 8.72 0.50 x 1.30 = 0.65 9.66
ATT. LIB.	85.55	10.69	1.40 x 1.70 x n. 2 = 4.76 1.40 x 1.28 x n. 2 = 3.58 1.02 x 1.28 x n. 2 = 2.62 10.96
BAGNO 2	2.28	0.29	0.80 x 0.40 = 0.32

Pianta Piano Rialzato

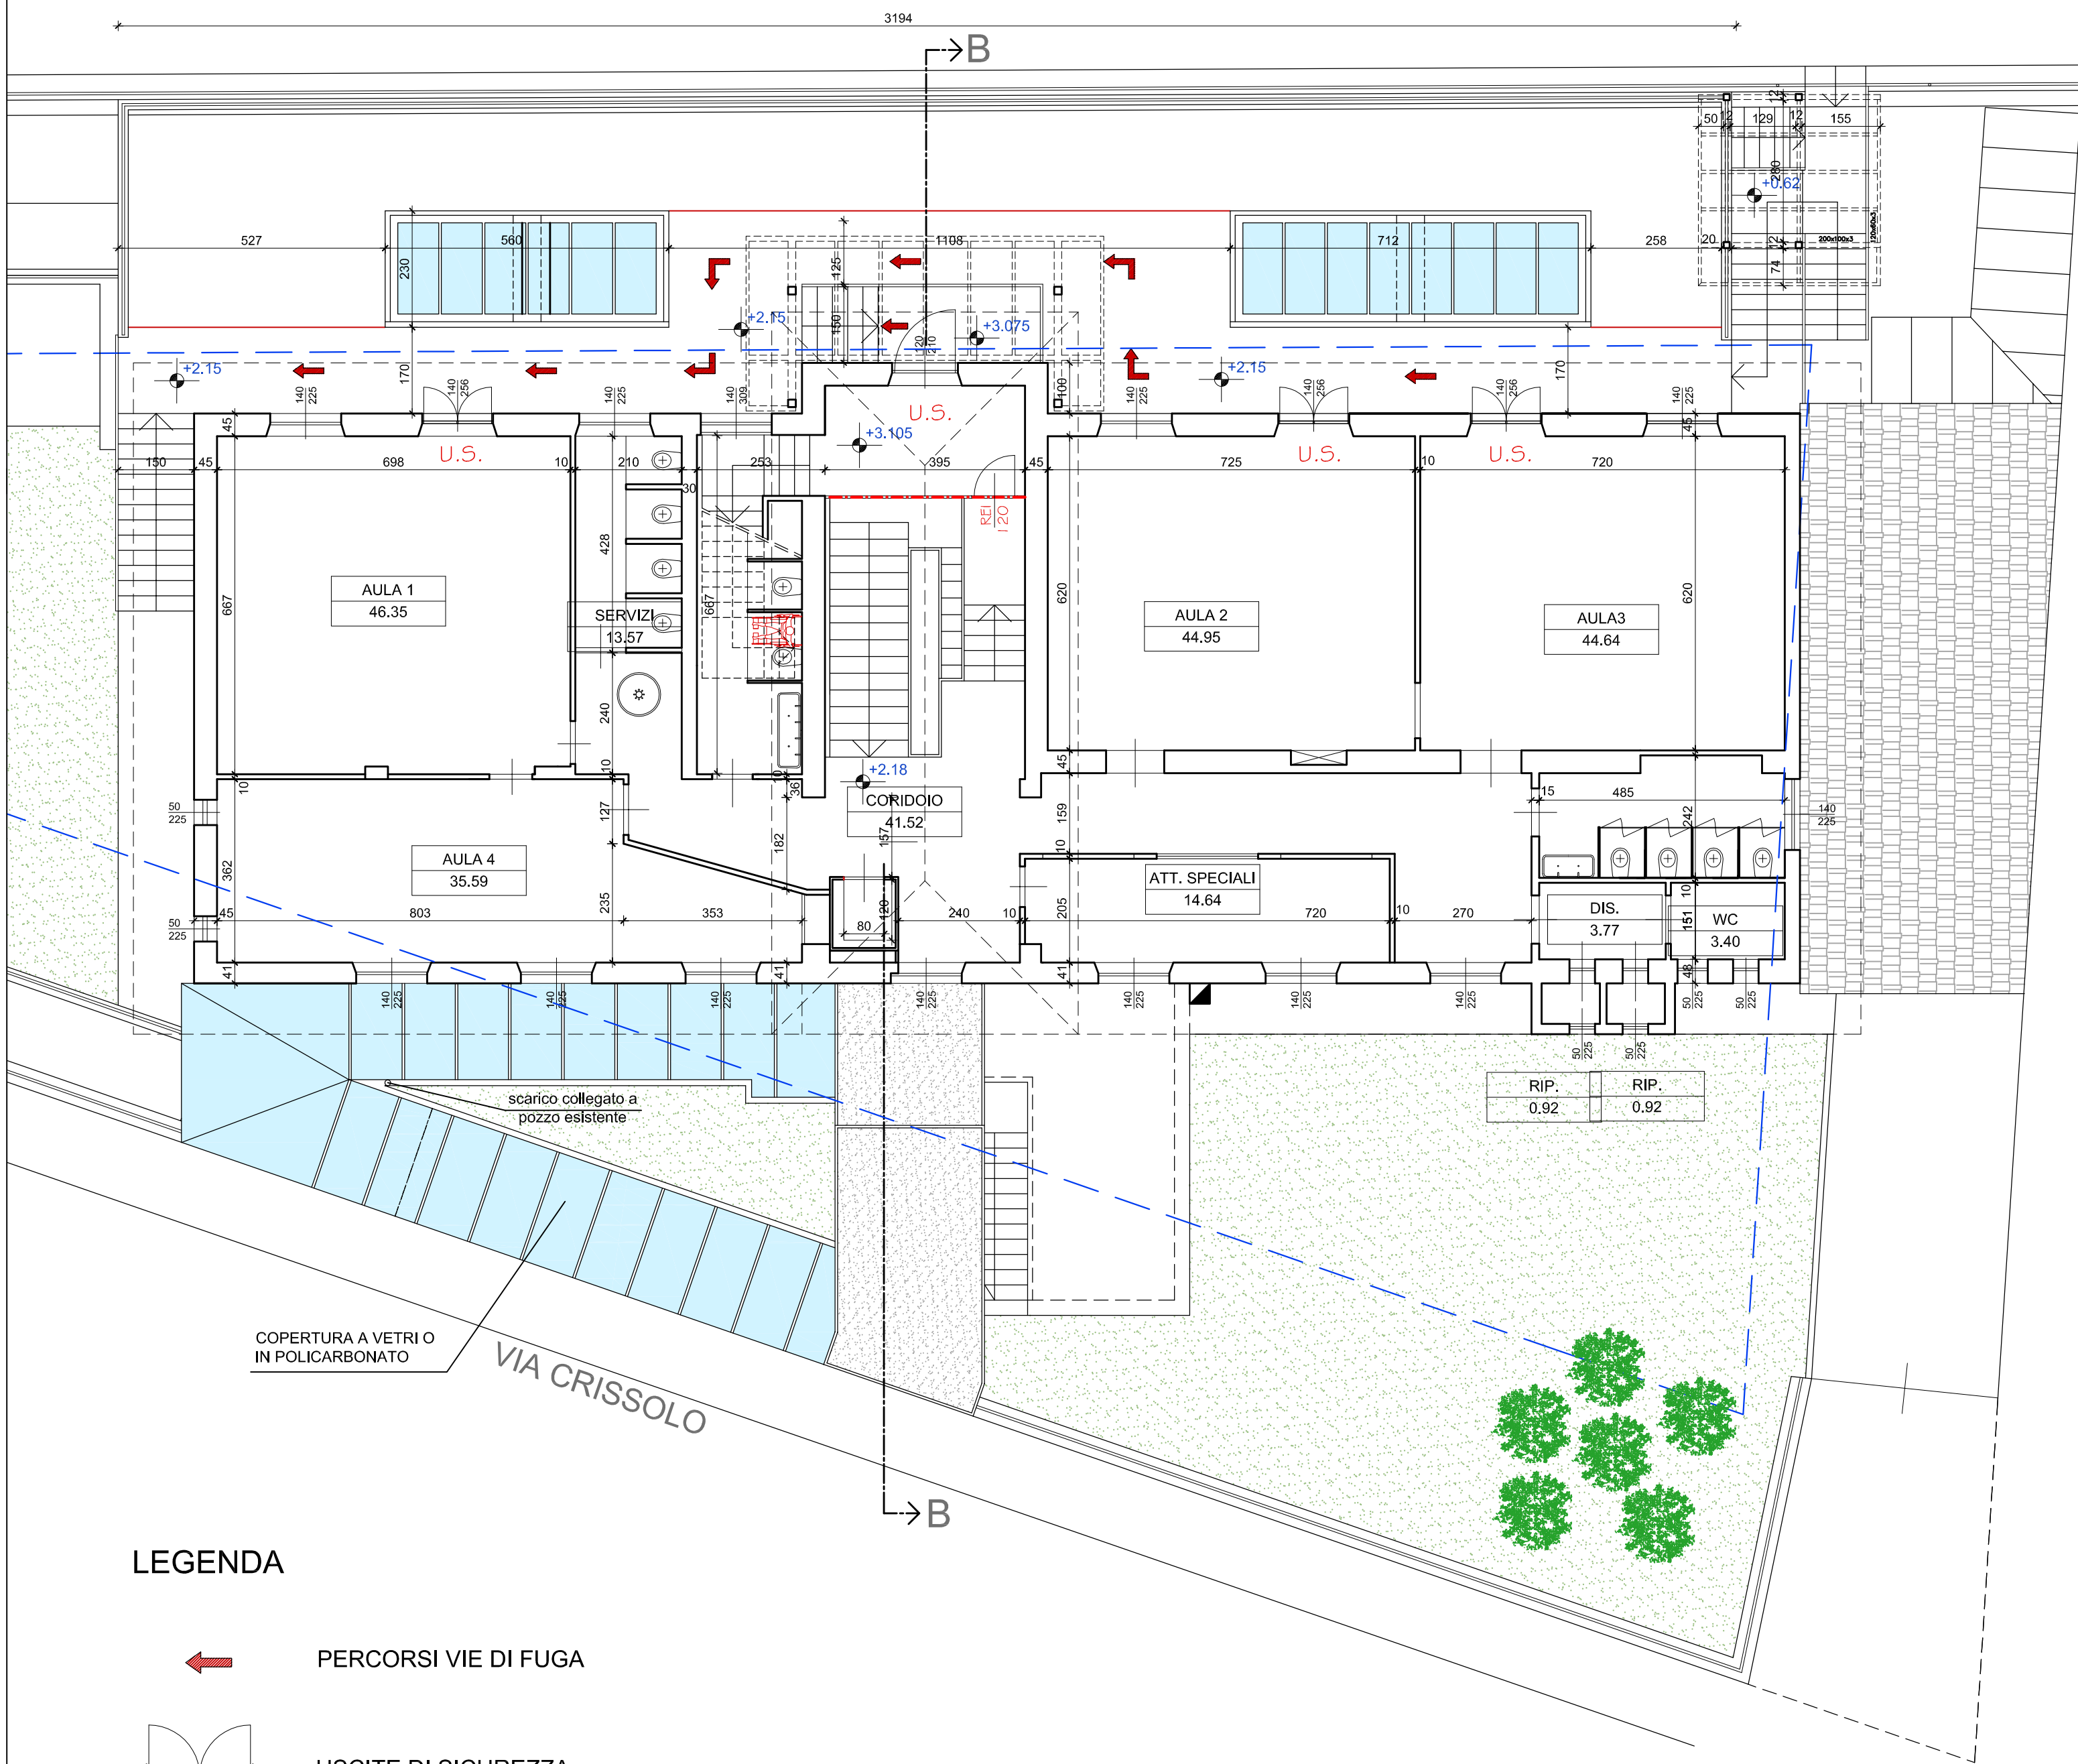

LEGENDA

- PERCORSI VIE DI FUGA
- USCITE DI SICUREZZA
- REI 120

REGIONE PIEMONTE
COMUNE DI CUNEO

PROGETTO DI AMPLIAMENTO DELLA SCUOLA
DELL'INFANZIA "DON B. STELLINO"
MADONNA DELL'OLMO - CUNEO -
VIA CRESSO N. 23

Tav. 4

PROGETTO
Pianta e Sezione


Scala 1:100

COMMITTENTE:
Parrocchia Madonna dell'Olmo
Via della Battaglia n.3
12100 - Madonna dell'Olmo - Cuneo
Tel. 0171 412665

PROGETTO:
ARCHANA ARCHITETTI ASSOCIATI
Arch. Michele Forneris
Corso Nizza n. 30 - Cuneo
Tel. 0171 695653

OTTOBRE 2015

Pianta Piano Primo

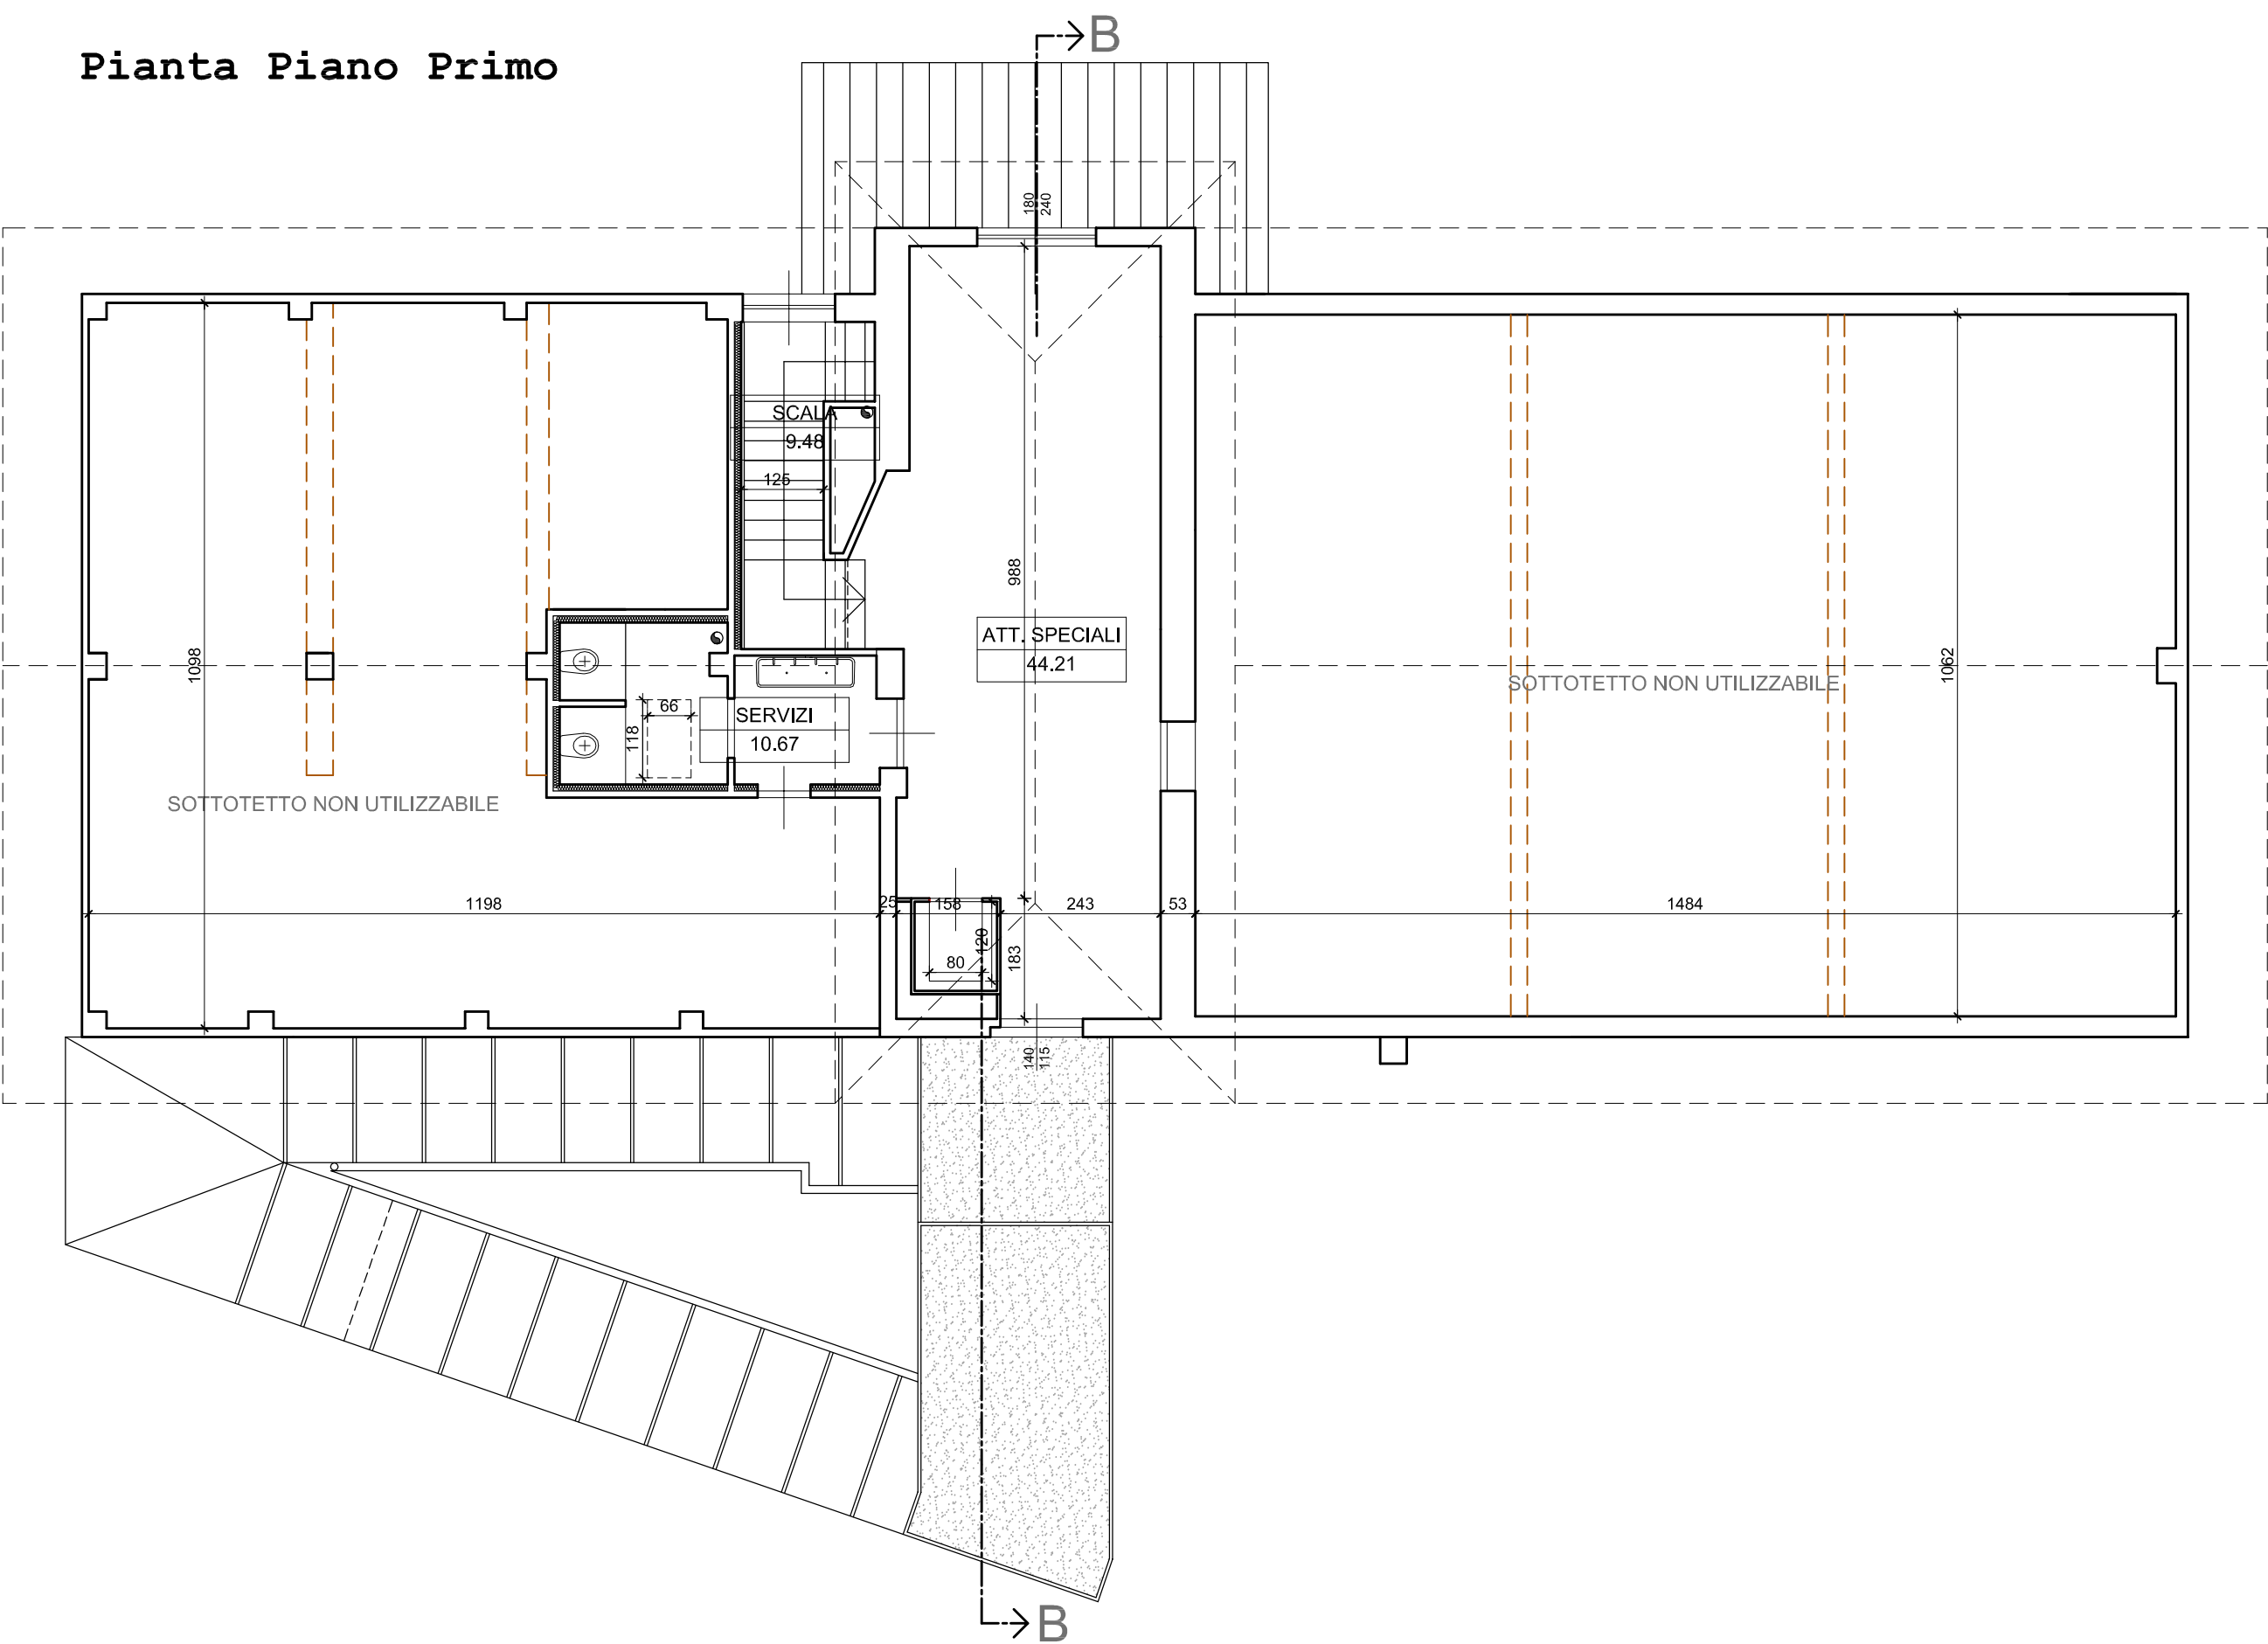

Sezione B-B:

