



Pianta Piano Seminterrato

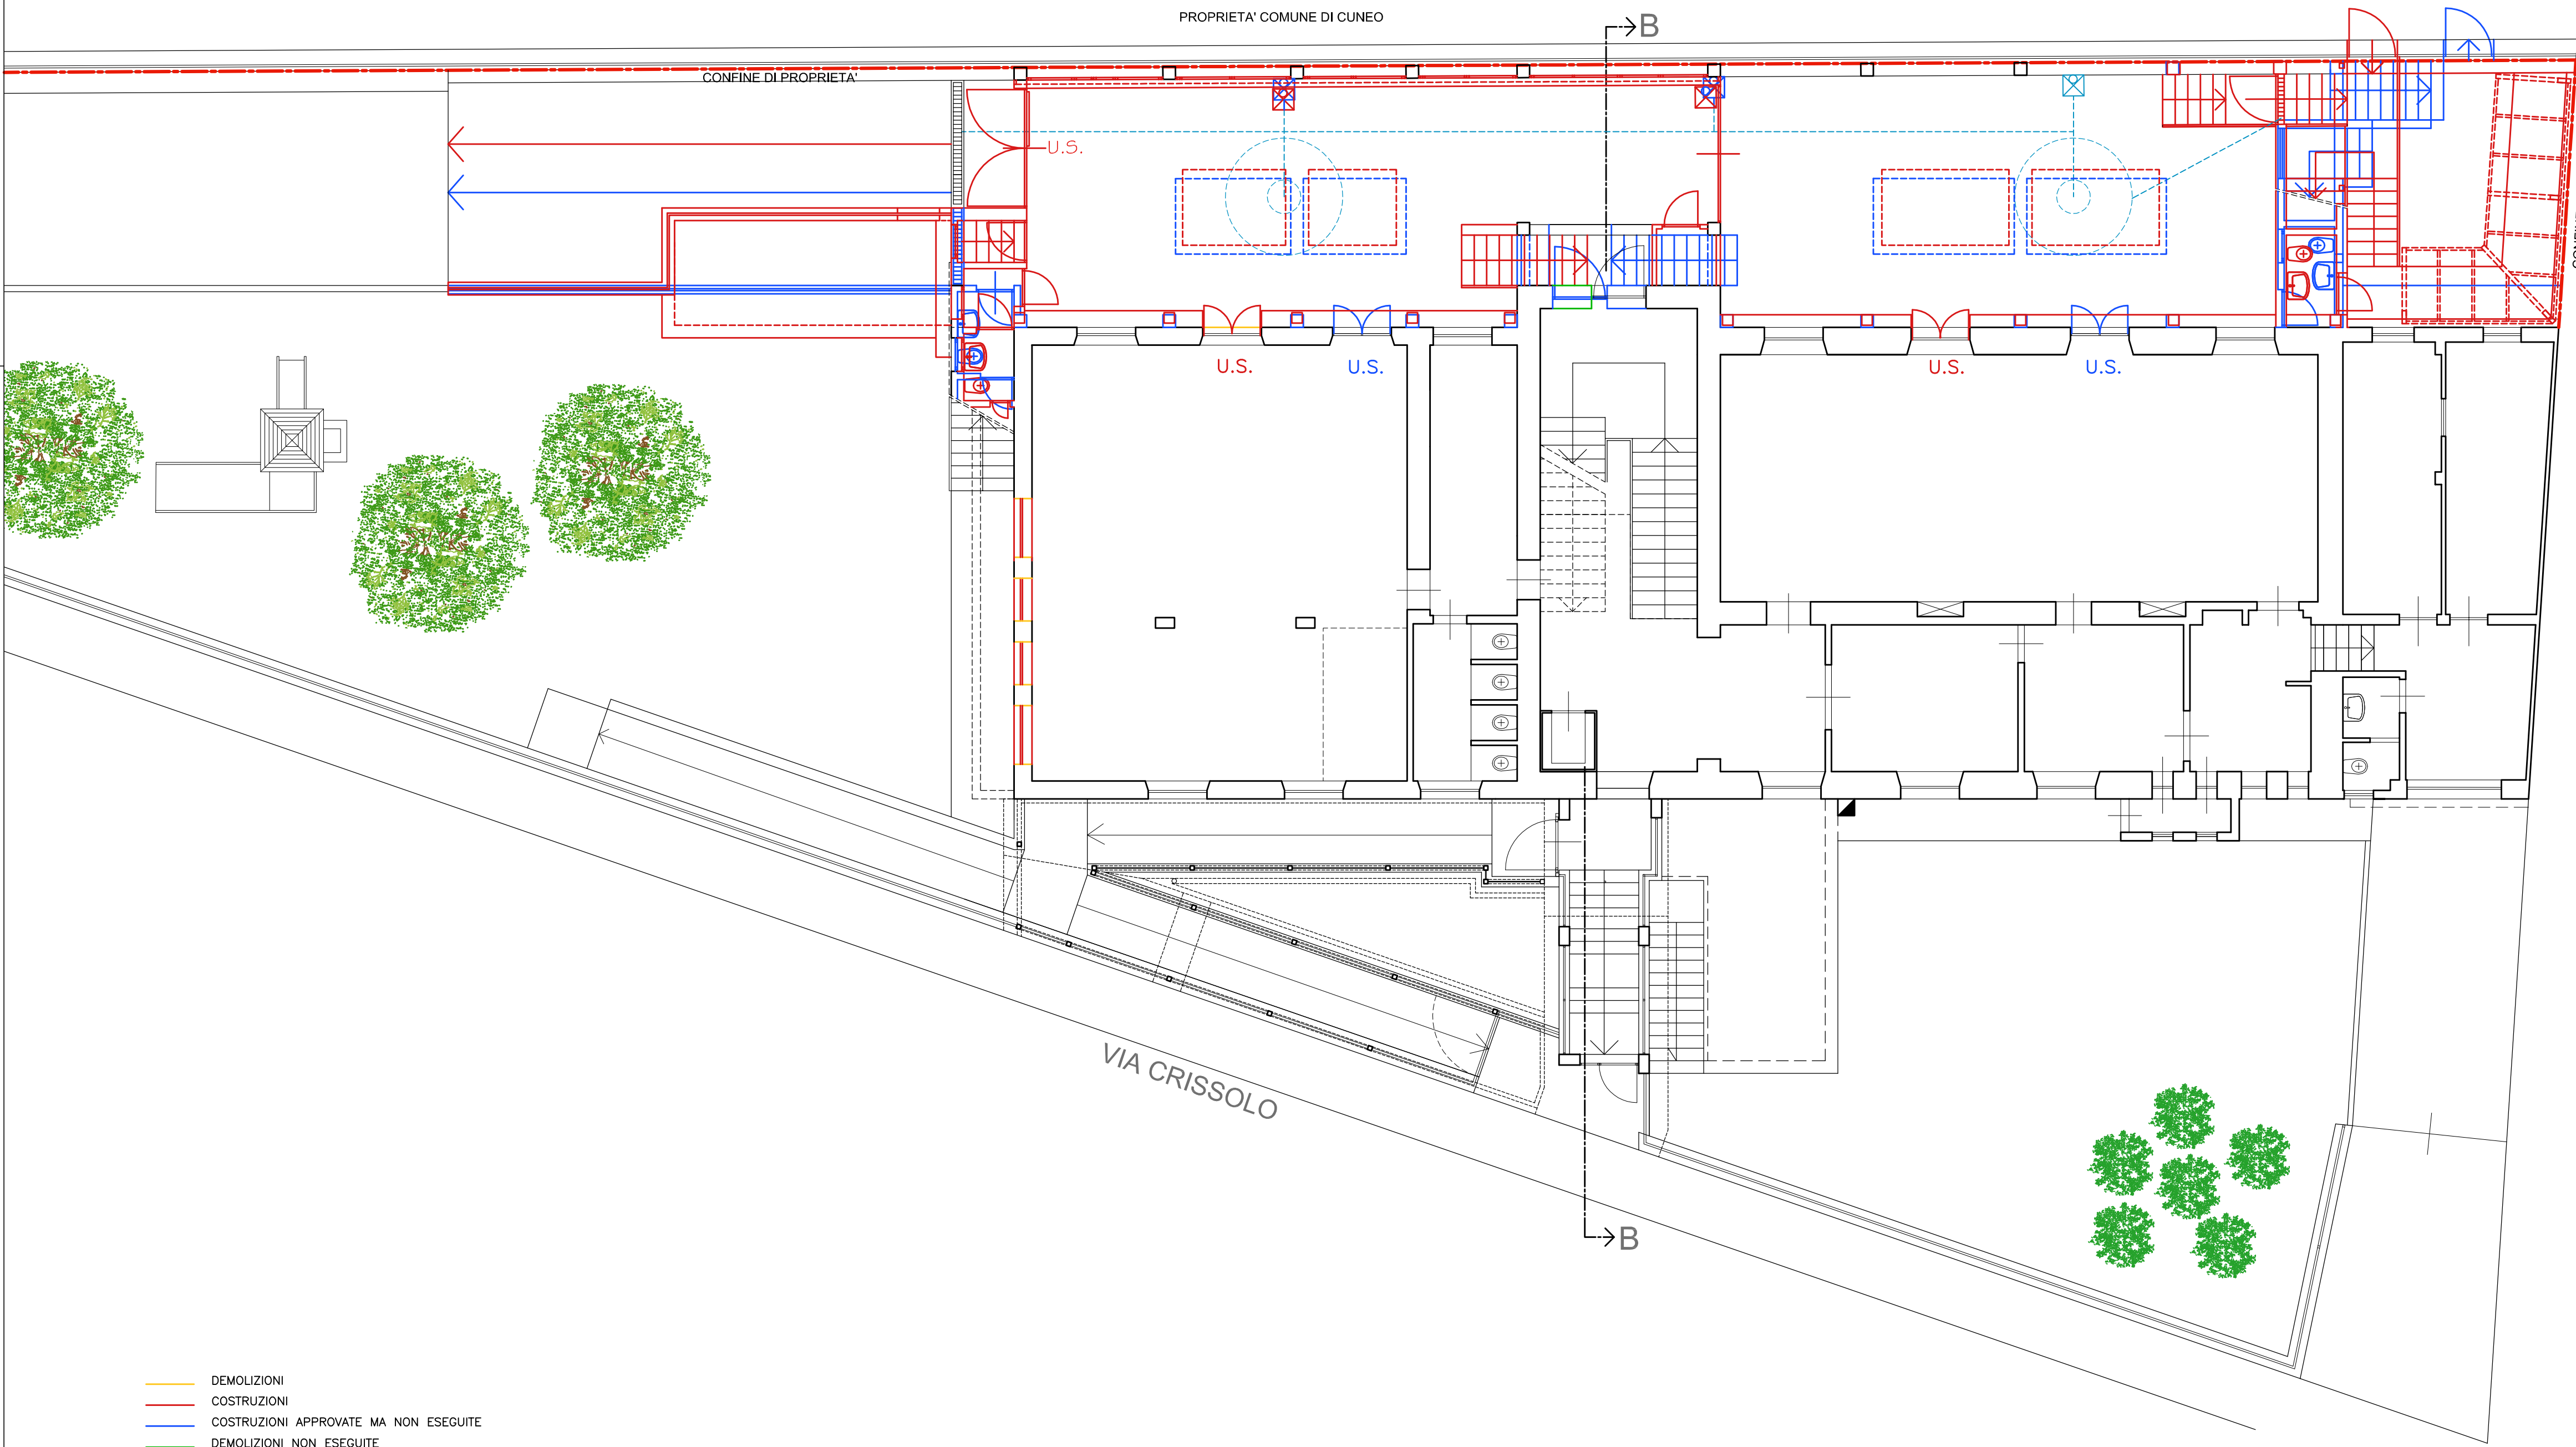

Pianta Piano Rialzato

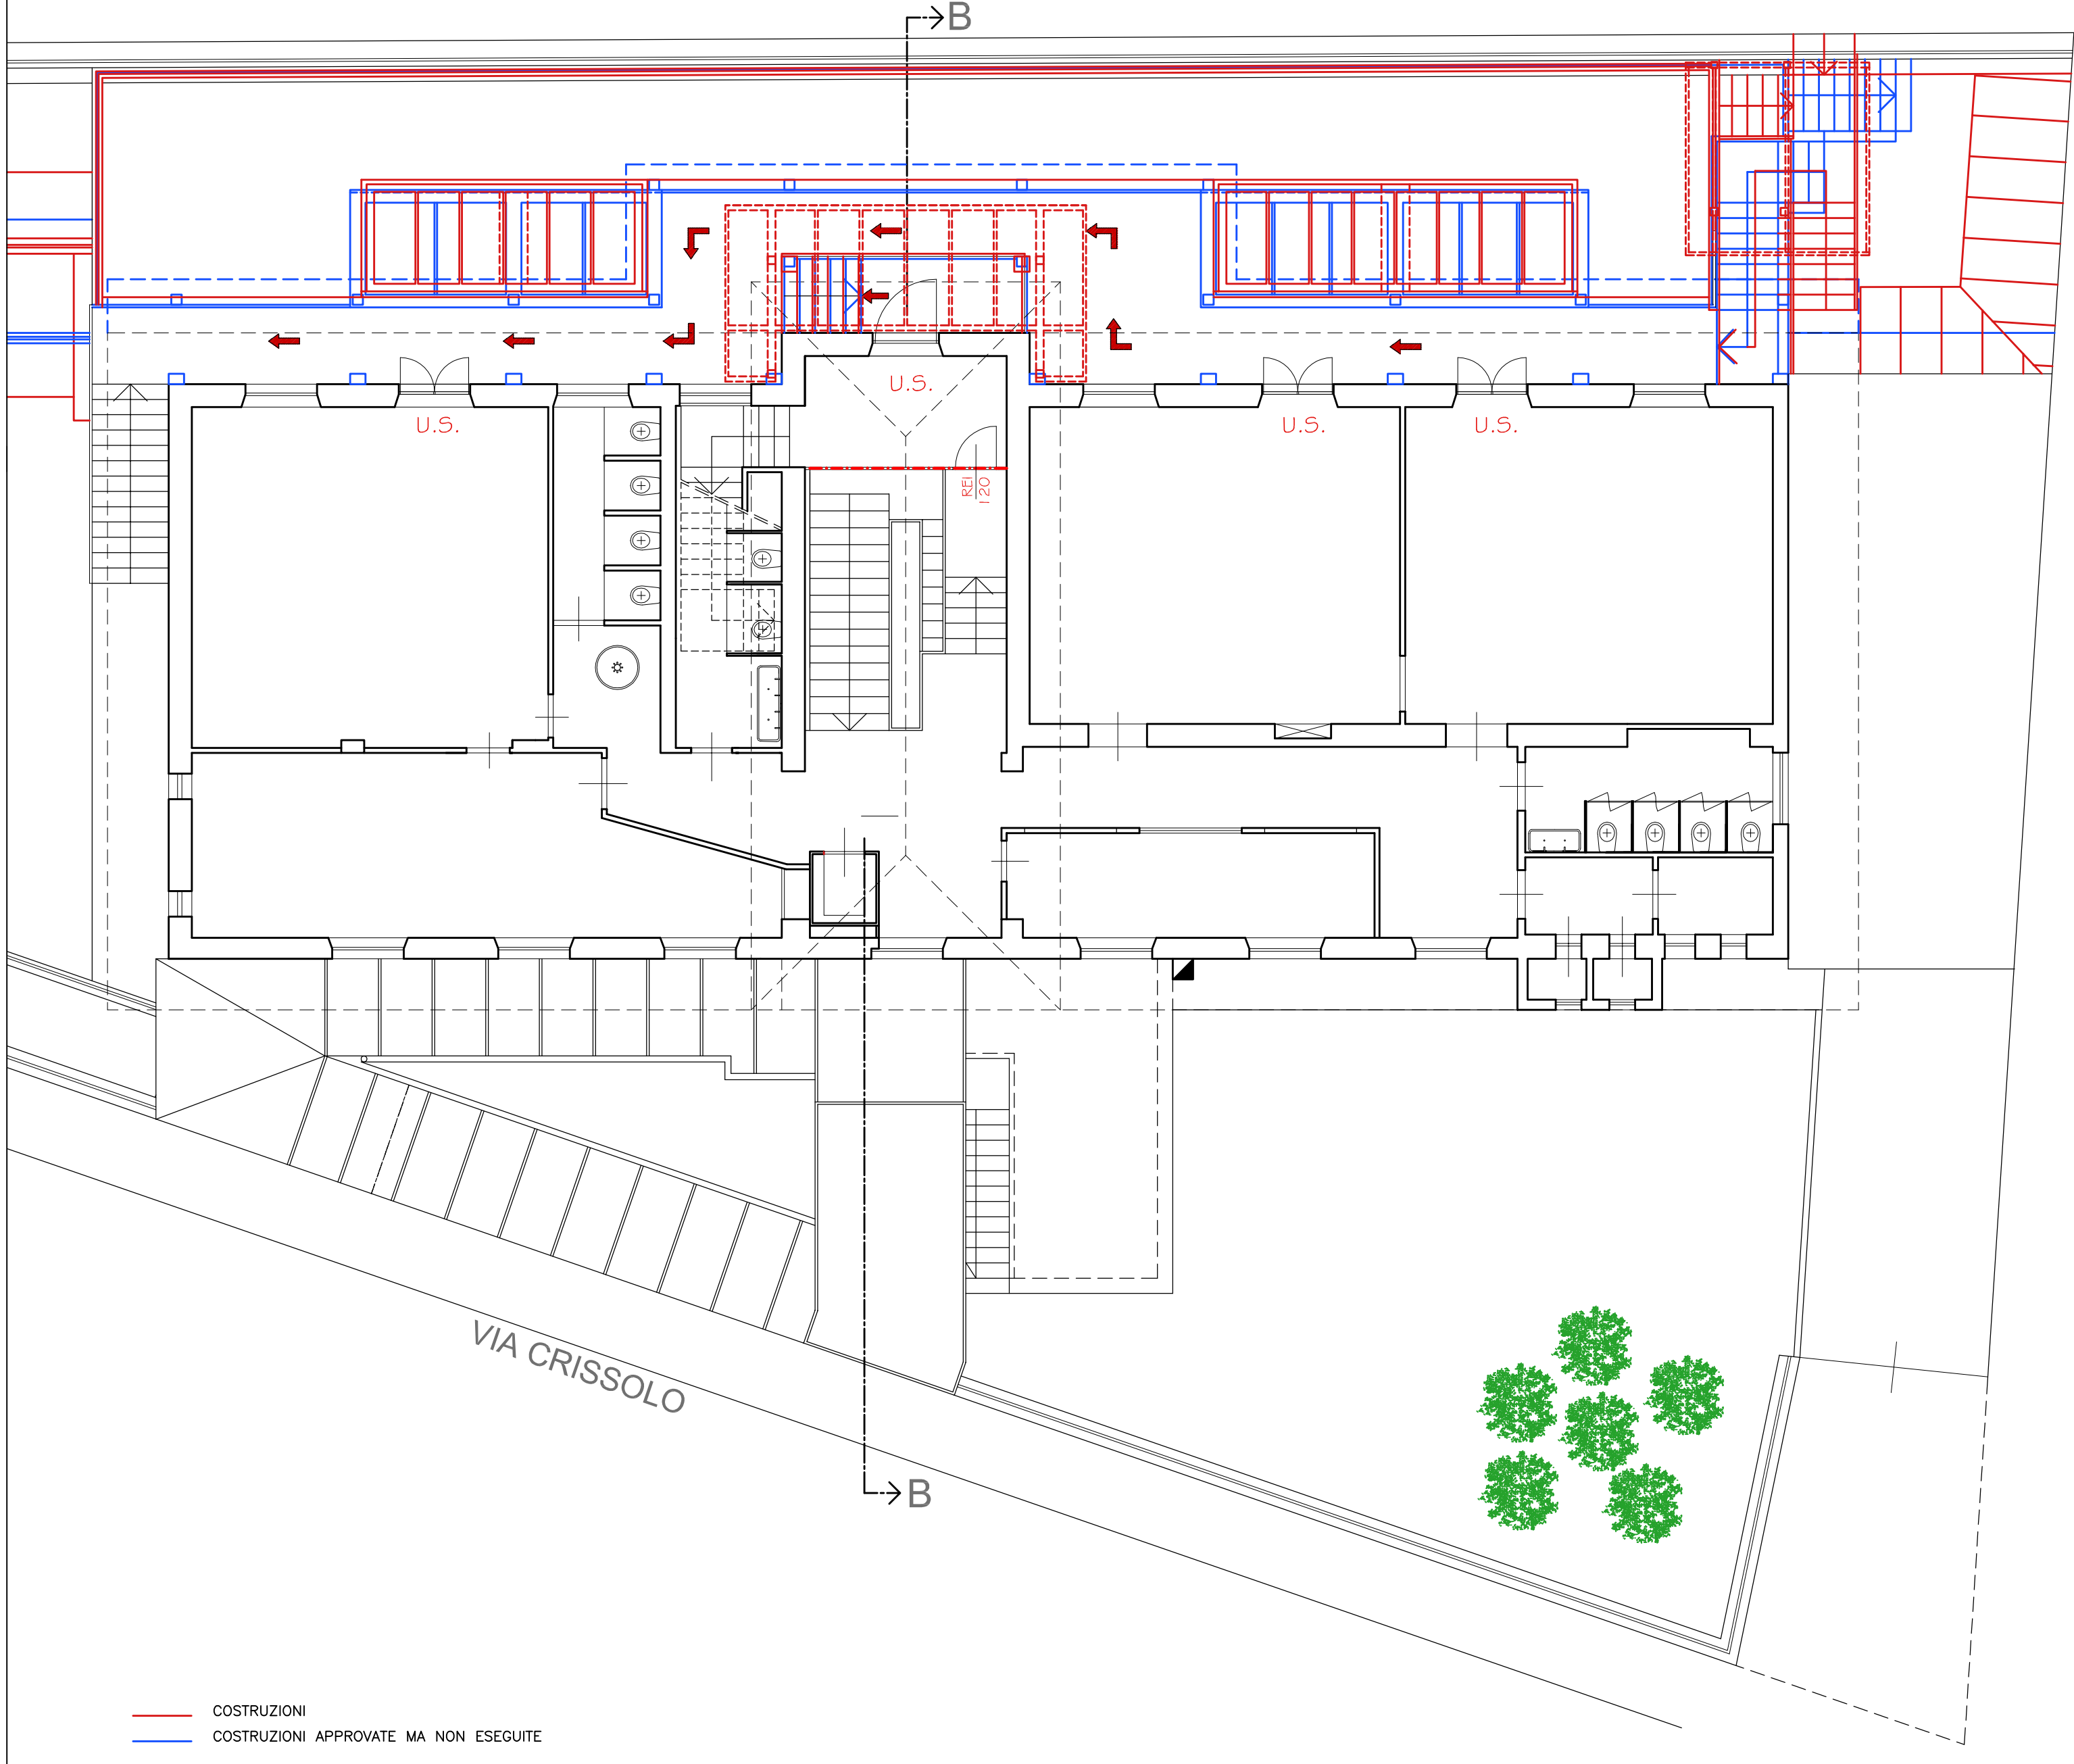

REGIONE PIEMONTE
COMUNE DI CUNEO

**PROGETTO DI AMPLIAMENTO DELLA SCUOLA
DELL'INFANZIA "DON B. STELLINO"
MADONNA DELL'OLMO - CUNEO -
VIA CRISSOLO N. 23**


Tav. 6	CONFRONTI Piante e Sezione	Scala 1:100
--------	-------------------------------	-------------

COMMITTENTE:
Parrocchia Madonna dell'Olmo
Via della Battaglia n.3
12100 - Madonna dell'Olmo - Cuneo
Tel. 0171 412665

PROGETTO:
ARCHANA ARCHITETTI ASSOCIATI
Arch. Michele Forneris
Corso Nizza n. 30 - Cuneo
Tel. 0171 695653

OTTOBRE 2015

Pianta Piano Primo

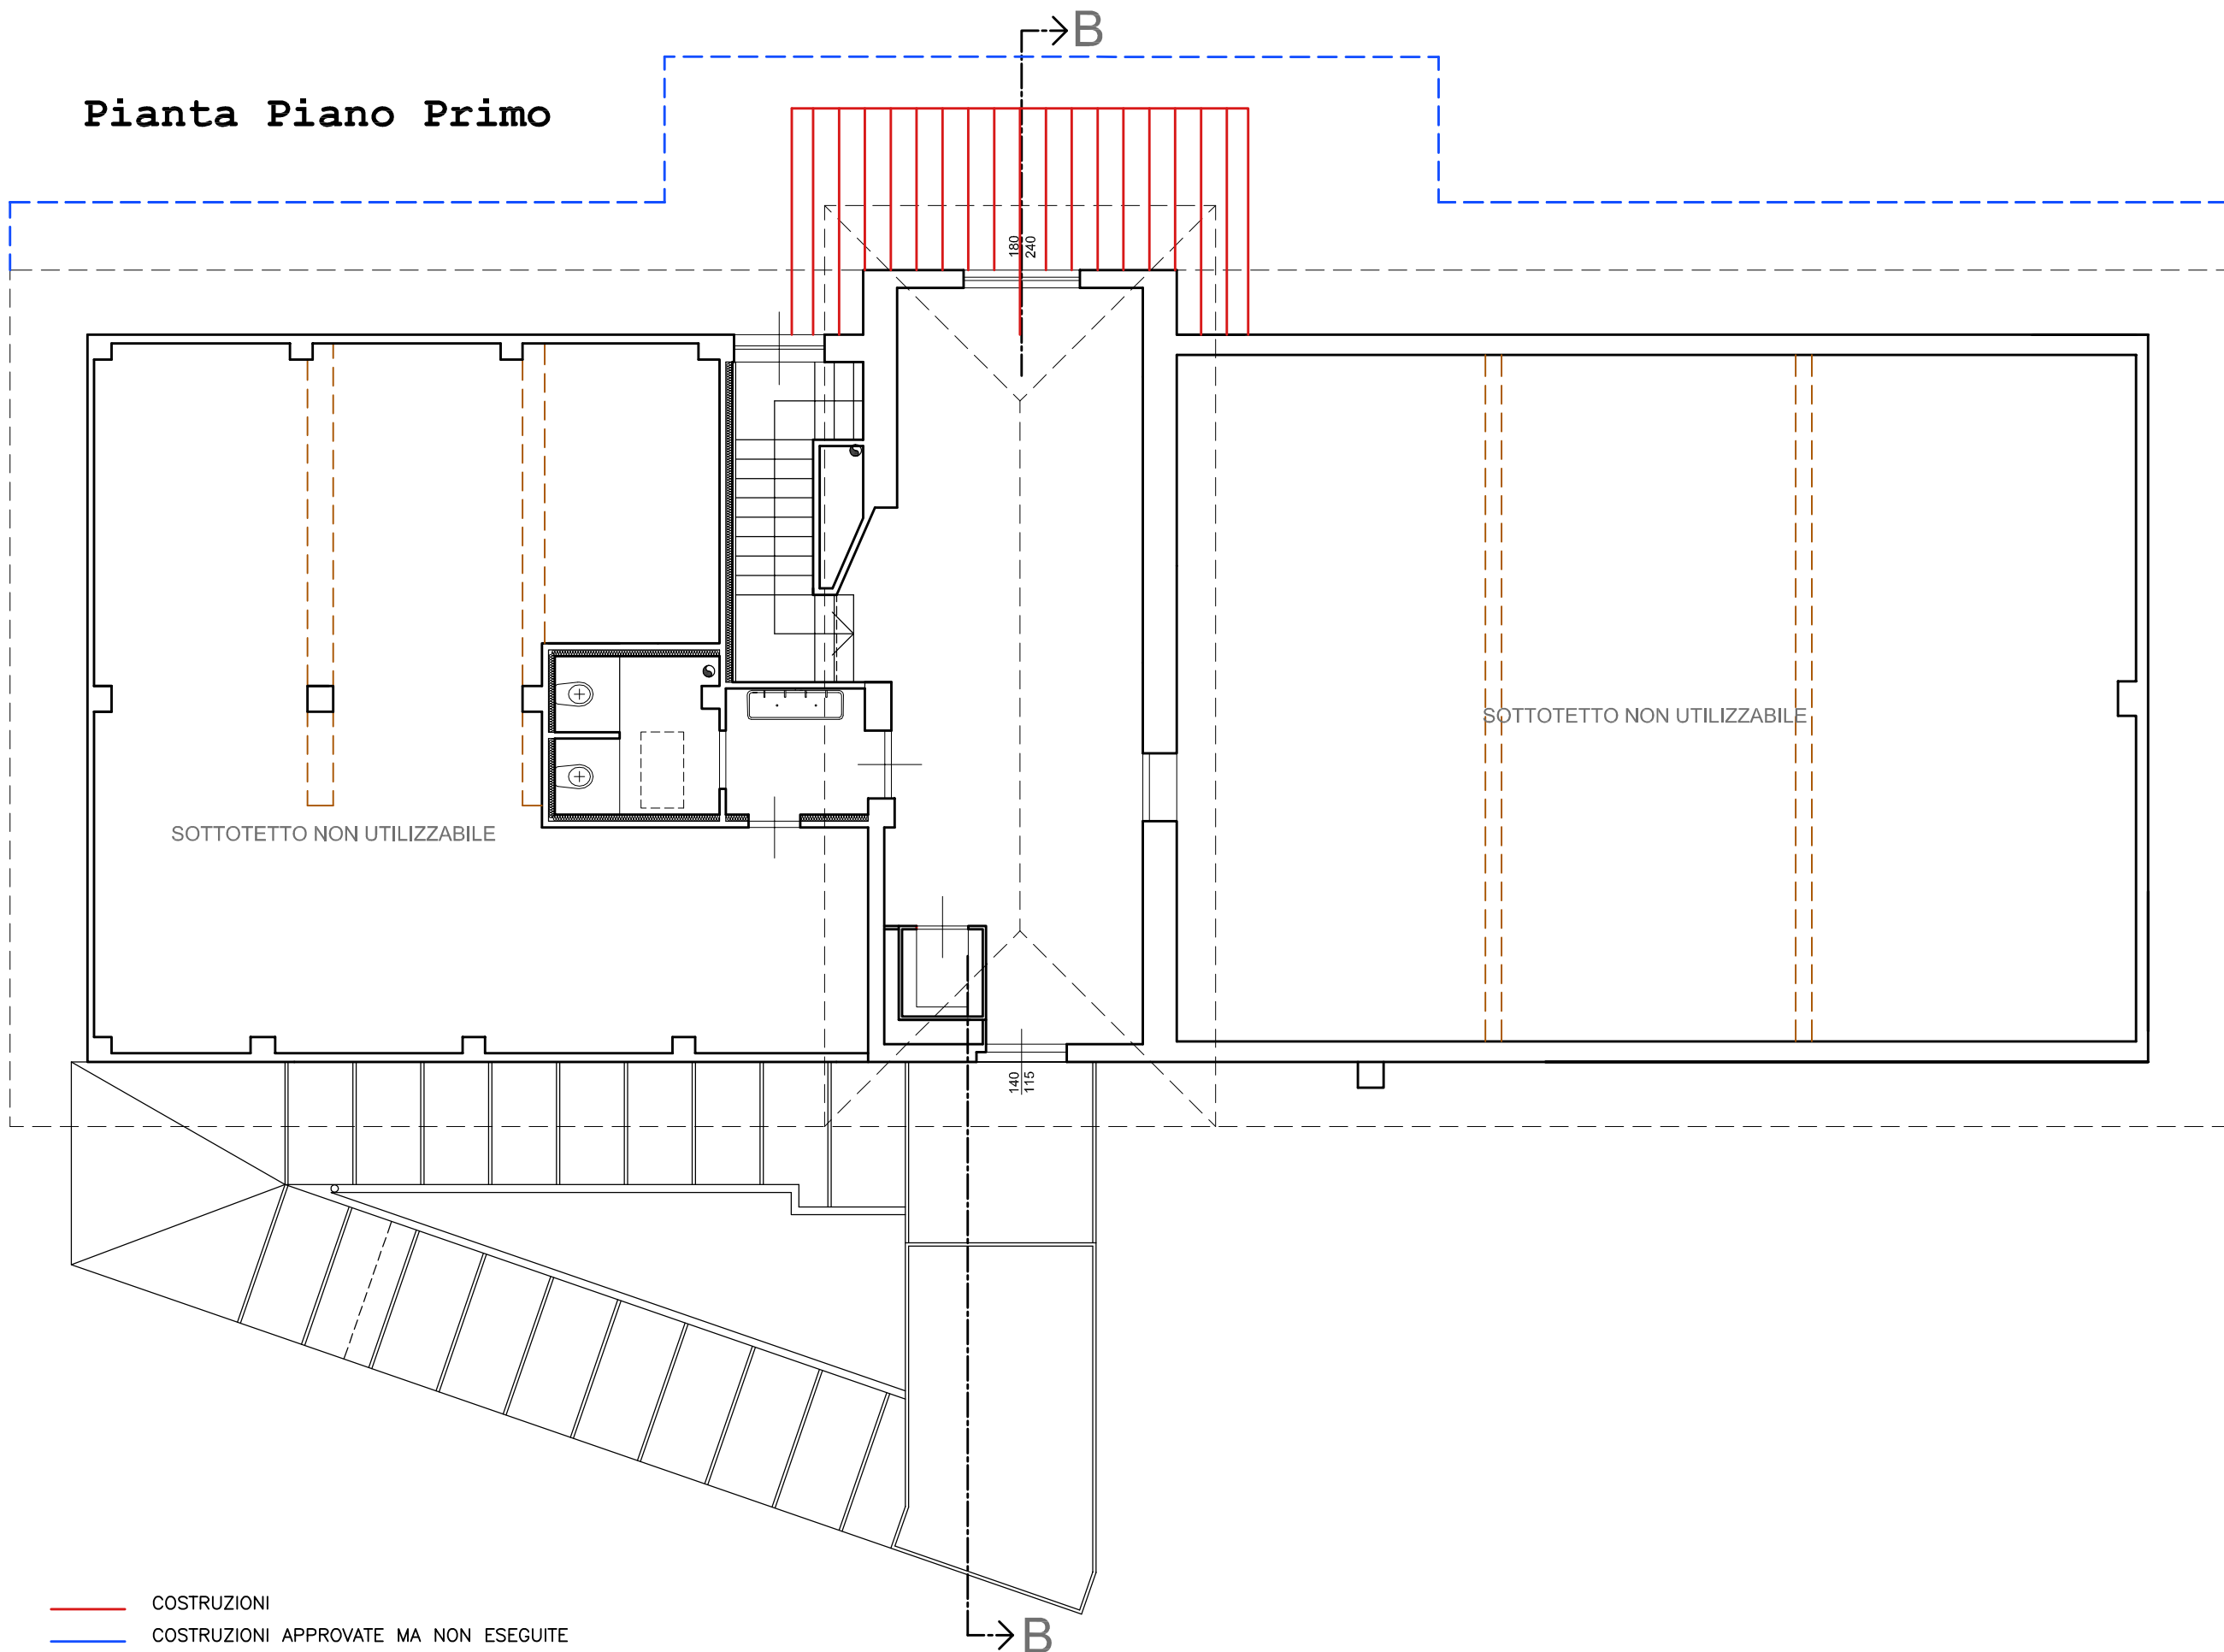

Sezione B-B:

