

REGIONE PIEMONTE
COMUNE DI CUNEO

PROGETTO DI AMPLIAMENTO DELLA SCUOLA
DELL'INFANZIA "DON B. STELLINO"
MADONNA DELL'OLMO - CUNEO -
VIA CRISSOLO N. 23


Tav. 8	CONTEGGI	Scala 1:200 1:500
--------	----------	----------------------

COMMITTENTE:
Parrocchia Madonna dell'Olmo
Via della Battaglia n.3
12100 - Madonna dell'Olmo - Cuneo
Tel. 0171 412665


PROGETTO:
ARCHANA ARCHITETTI ASSOCIATI
Arch. Michele Forneris
Corso Nizza n. 30 - Cuneo
Tel. 0171 695653

OTTOBRE 2015


Pianta Piano Seminterrato - 1:200

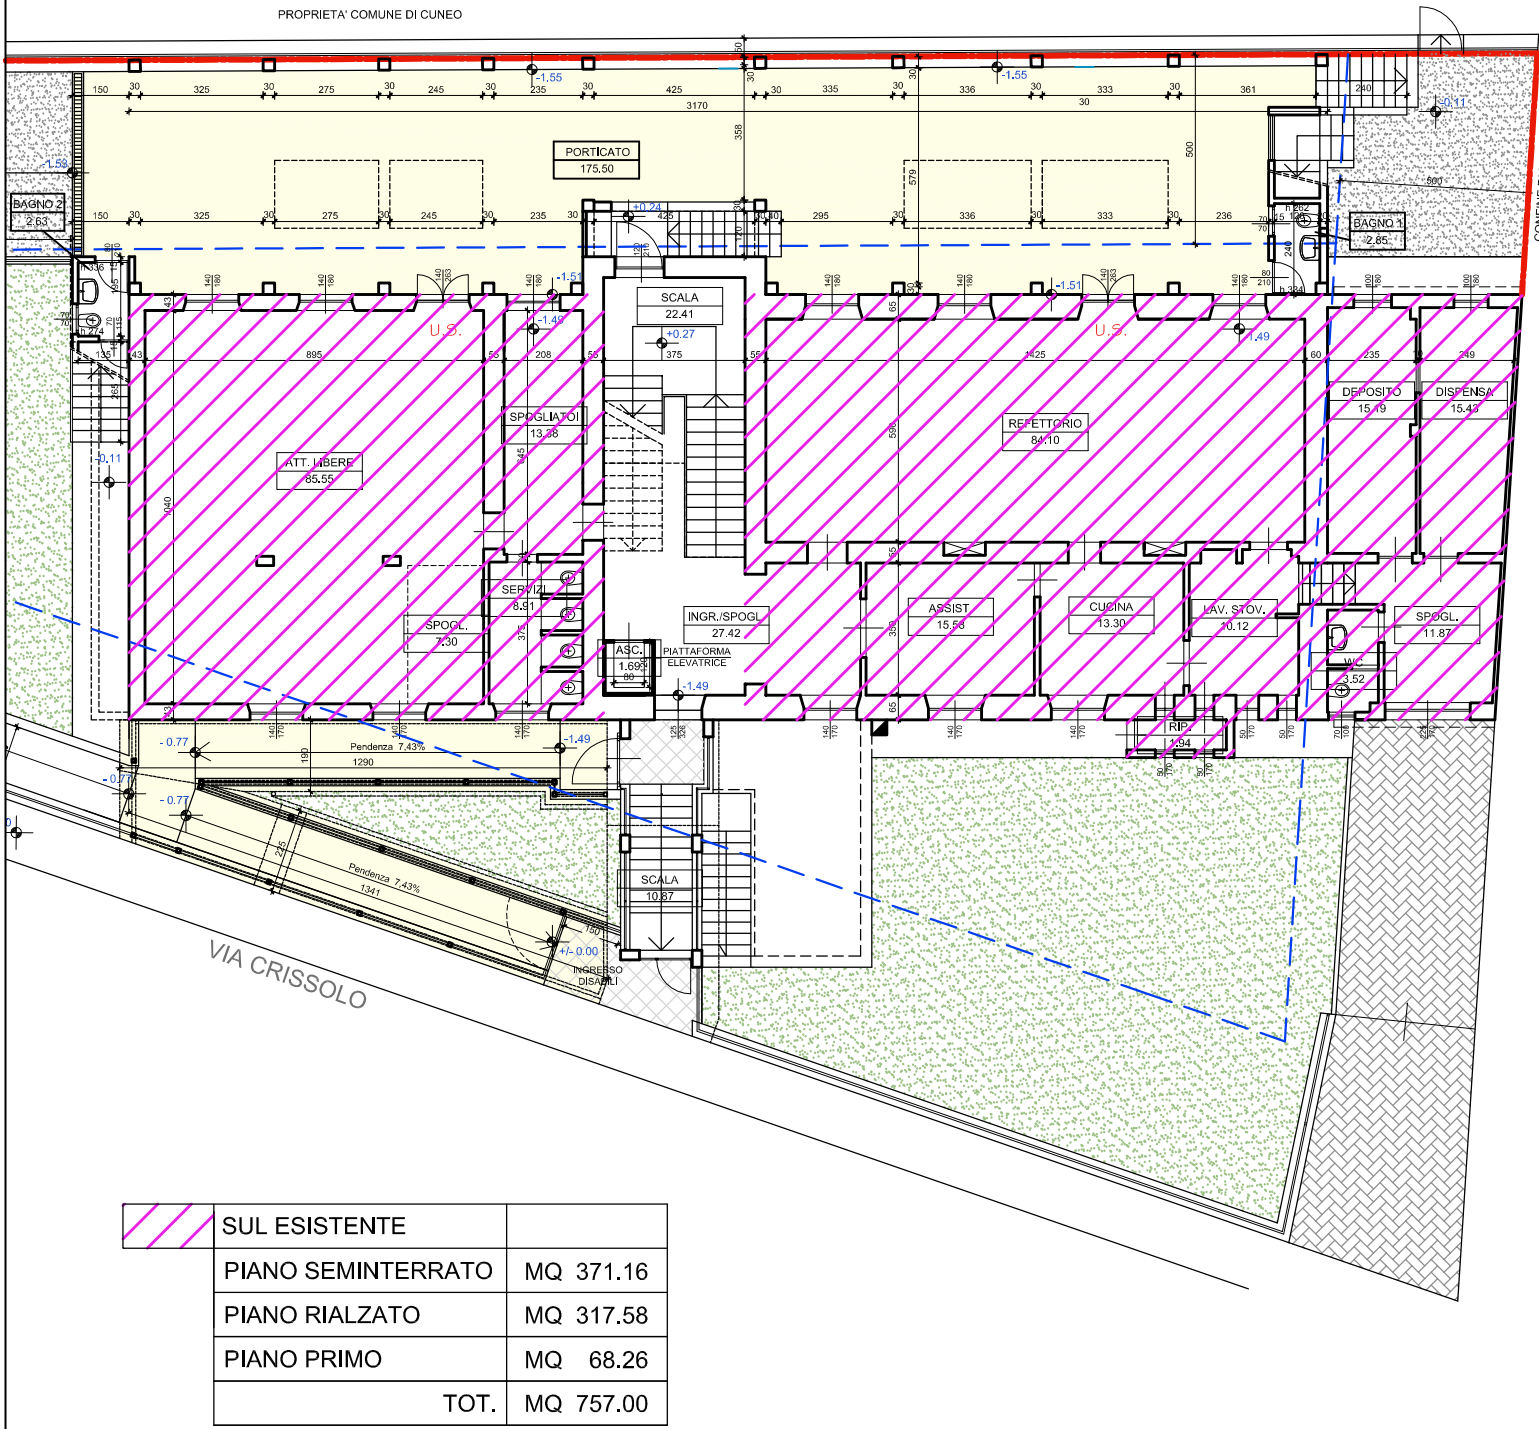


Pianta Piano Rialzato - 1:200

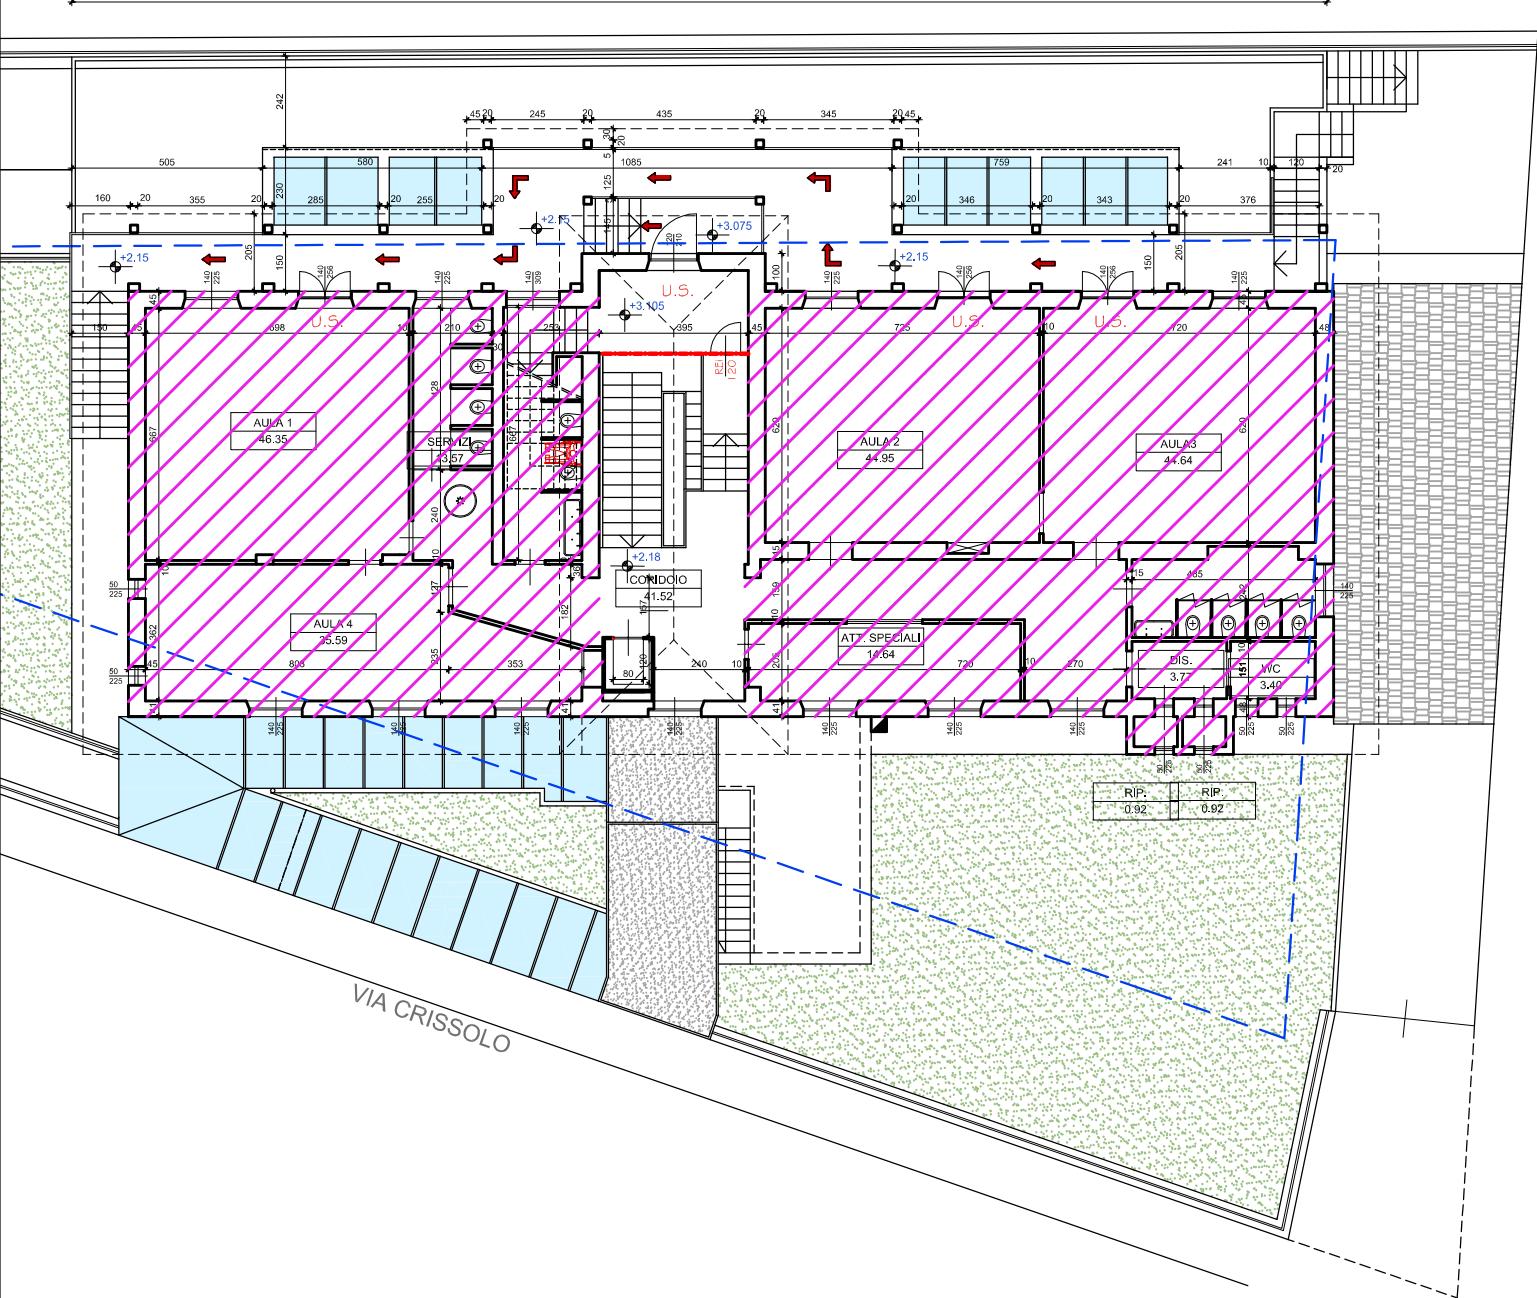

Pianta Piano Primo - 1:200

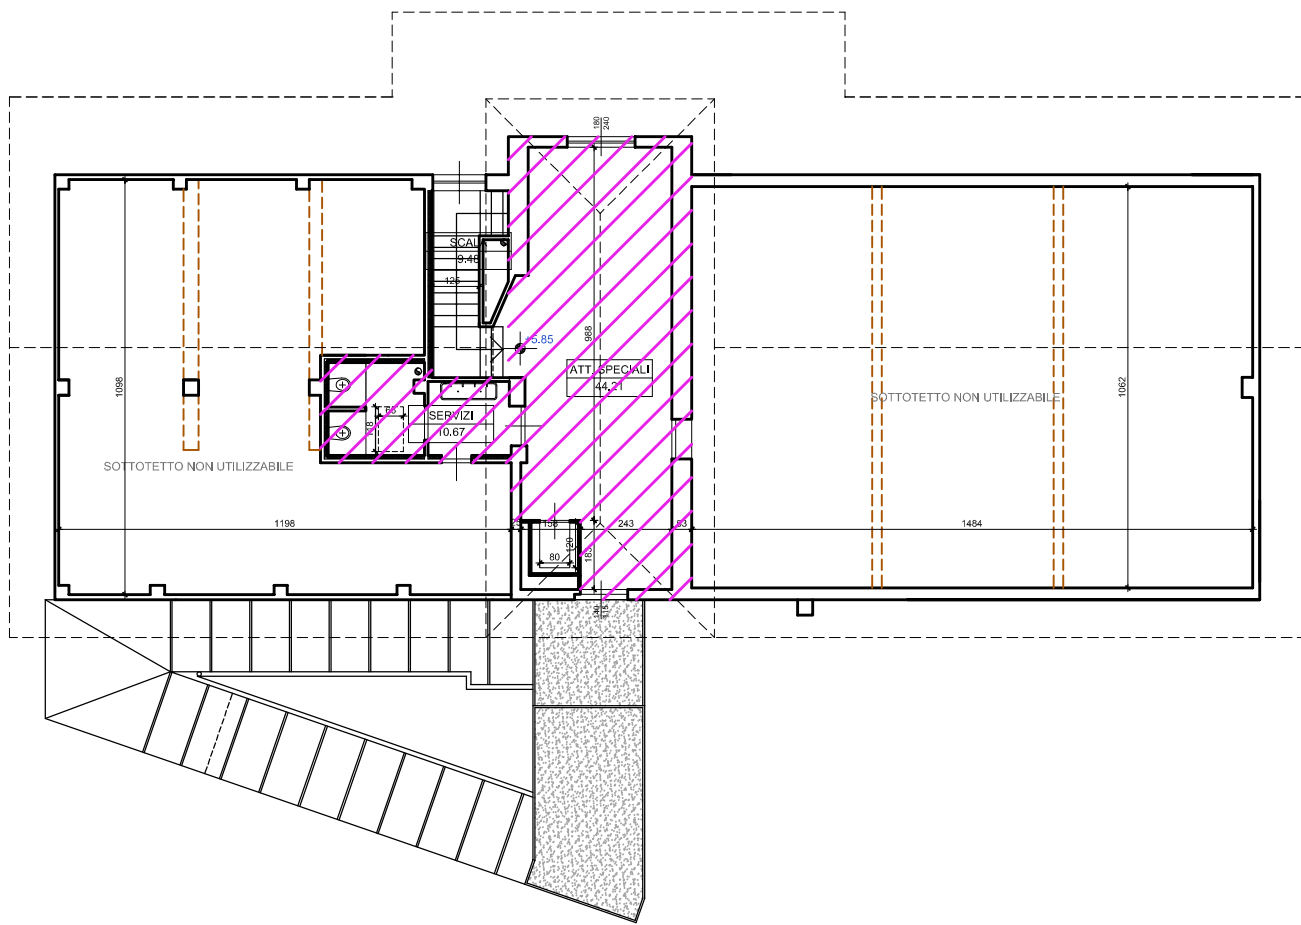

PLANIMETRIA - 1:200

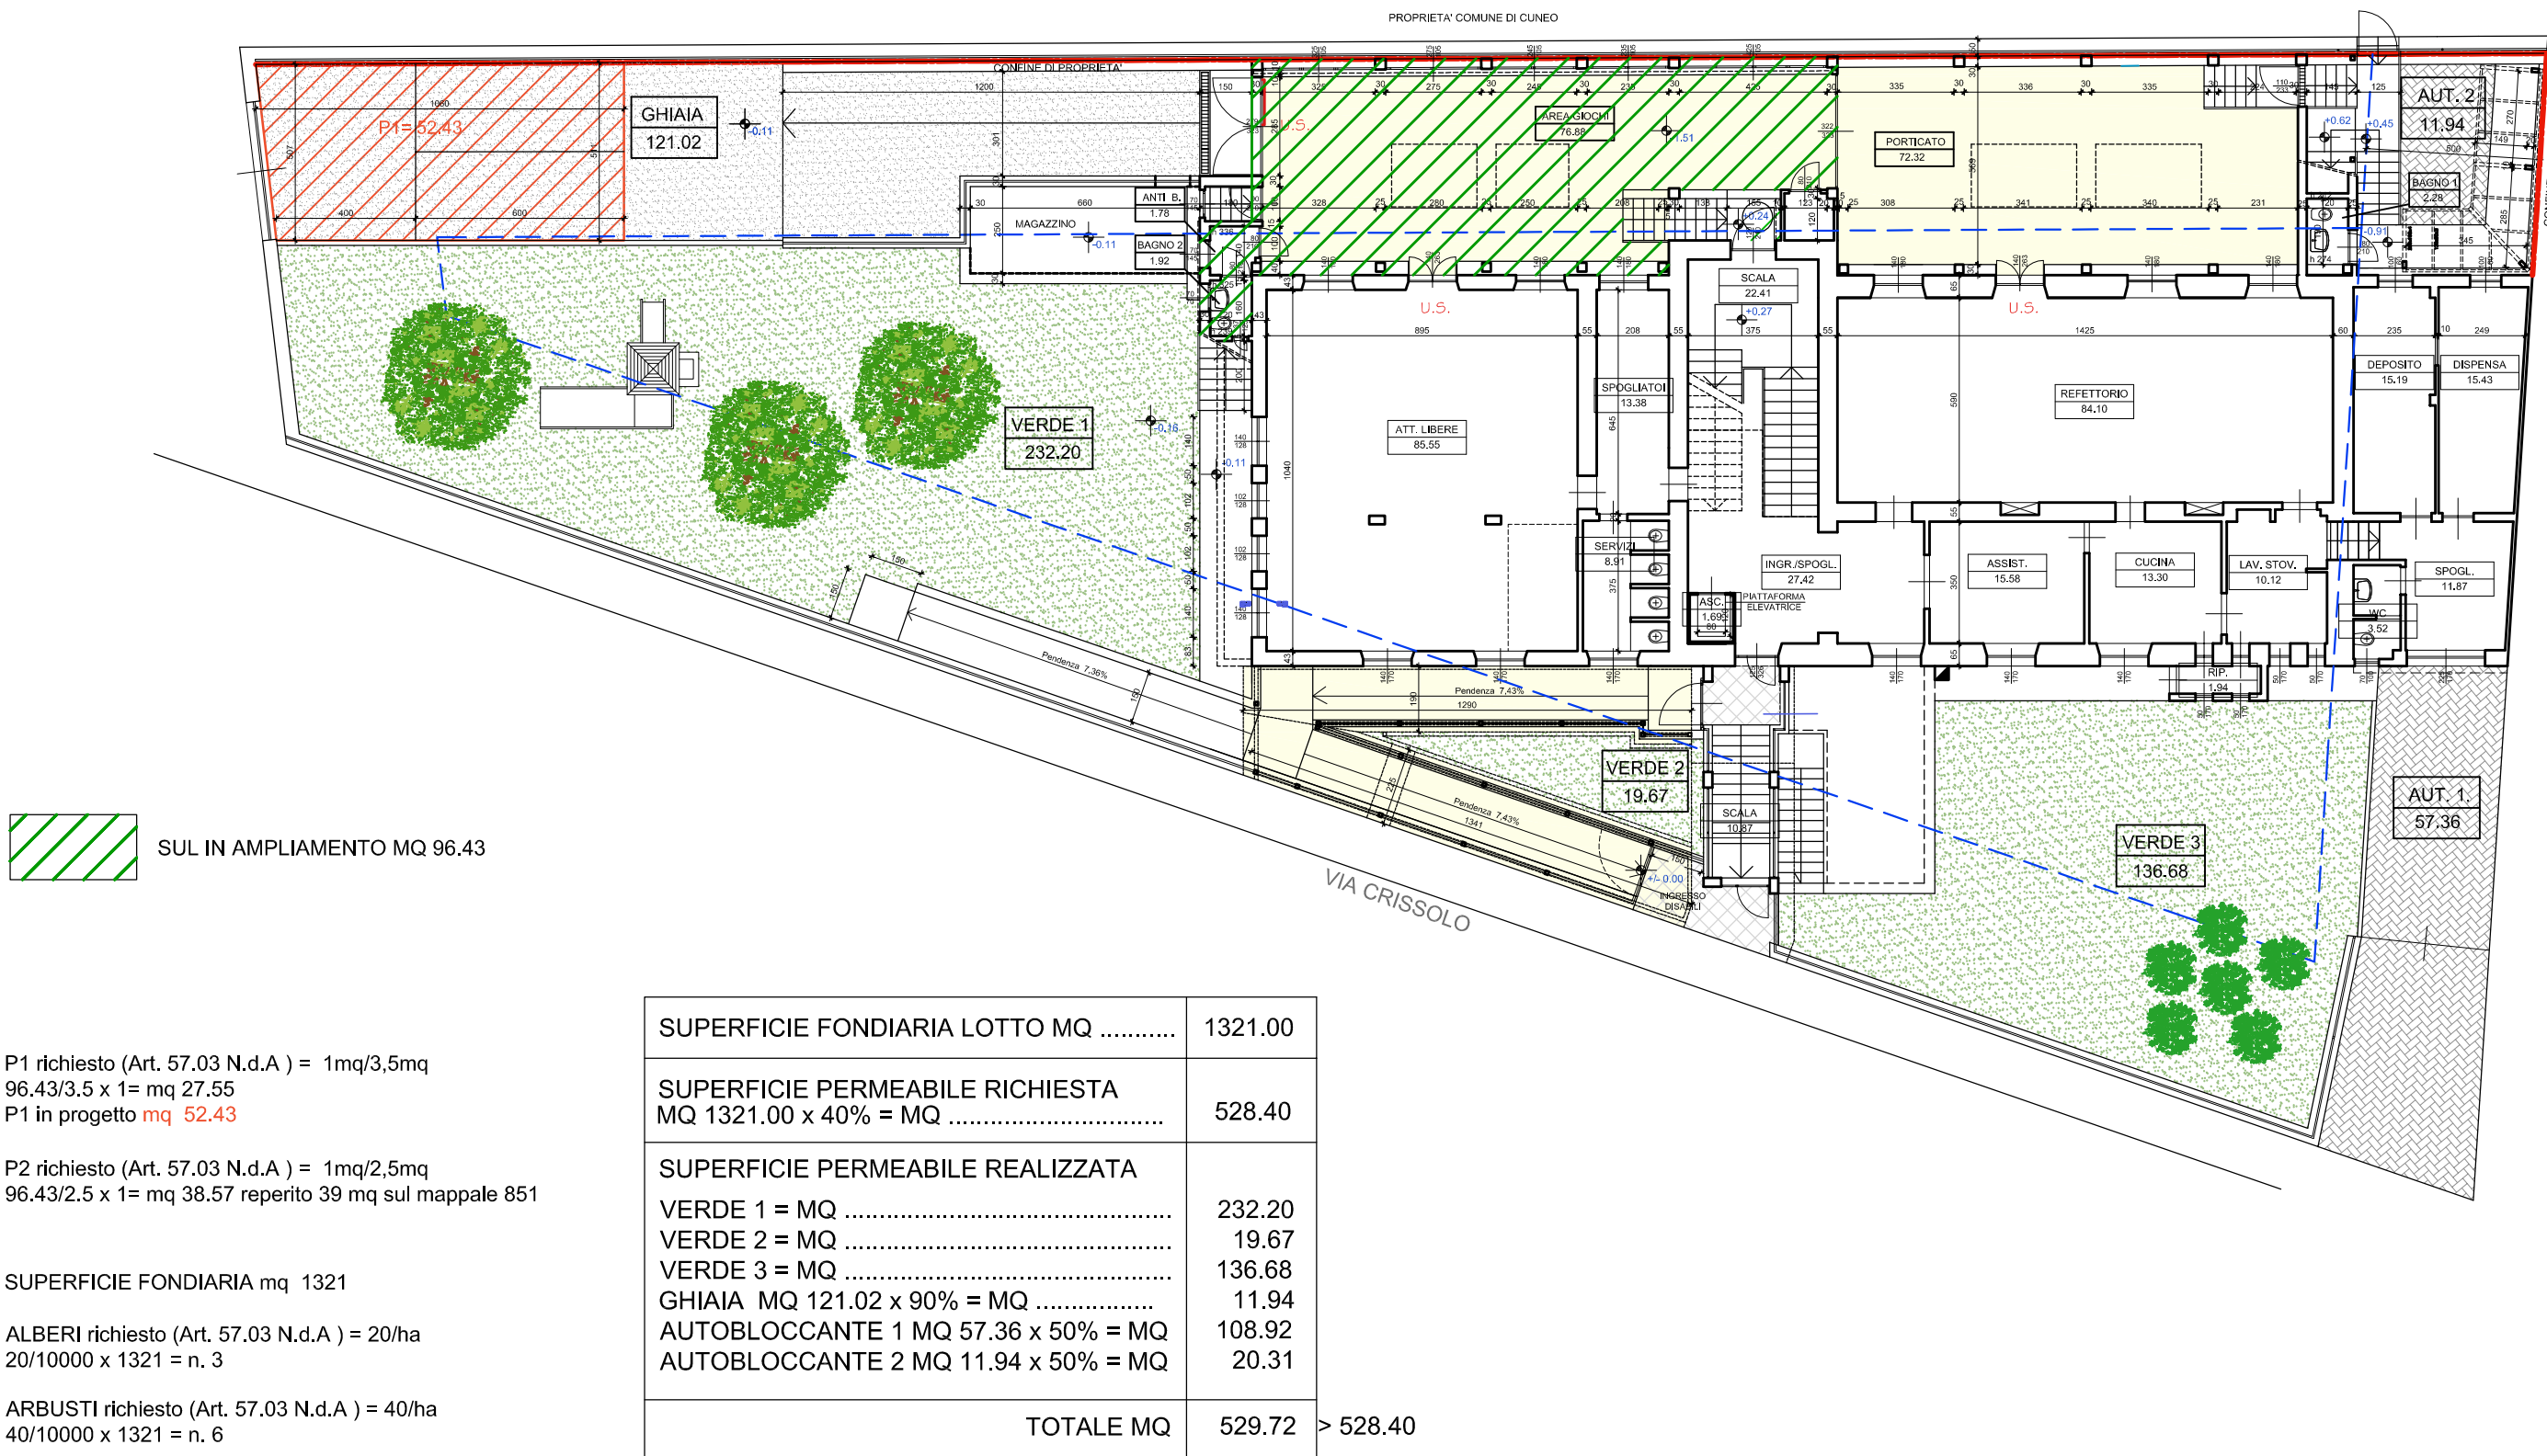

P1 richiesto (Art. 57.03 N.d.A.) = 1mq/3,5mq
96.43/3,5 x 1 = mq 27.55
P1 in progetto mq 52.43

P2 richiesto (Art. 57.03 N.d.A.) = 1mq/2,5mq
96.43/2,5 x 1 = mq 38.57 reperito 39 mq sul mappale 851

SUPERFICIE FONDIARIA mq 1321

ALBERI richiesto (Art. 57.03 N.d.A.) = 20/ha
20/10000 x 1321 = n. 3

ARBUSTI richiesto (Art. 57.03 N.d.A.) = 40/ha
40/10000 x 1321 = n. 6

scala 1:500

