

STUDIO
TECNICO

dott. architetto
Umberto FINO

Via Carlo Emanuele III, 21b
12100 CUNEO

tel 0171-67943
fax 0171-603647
E-mail: archfino@cuneo.net

COMUNE CUNEO

PROVINCIA CUNEO

progetto DEFINITIVO
PIANO ESECUTIVO CONVENZIONATO
per cambio di destinazioni d'uso interne al fabbricato sito in
via Tiziano Vecellio n.8 in zona di P.R.G. TC2b - B1

PIANTE STATO DI FATTO - PRIMO PIANO

il progettista

committente
Soc. DAMAR DI TOSCANO AGOSTINO & C.
Via Tiziano Vecellino Cuneo


scala
1:100

tavola
5

data


riferimenti

designer

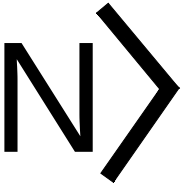

DESTINAZIONI ESISTENTI	mq PIANO PRIMO
COMMERCIALE e MAGAZZINO	730.70 mq
LABORATORIO ARTIGIANALE SERRAMENTI IN ALLUMINIO	397.40 mq
LAVORAZIONE, ASSEMBLAGGIO, COMMERCIALIZZAZIONE PRODOTTI E APPARECCHIATURE ELETTRONICHE IN GENERE	562.40 mq

tot 1690.50 mq

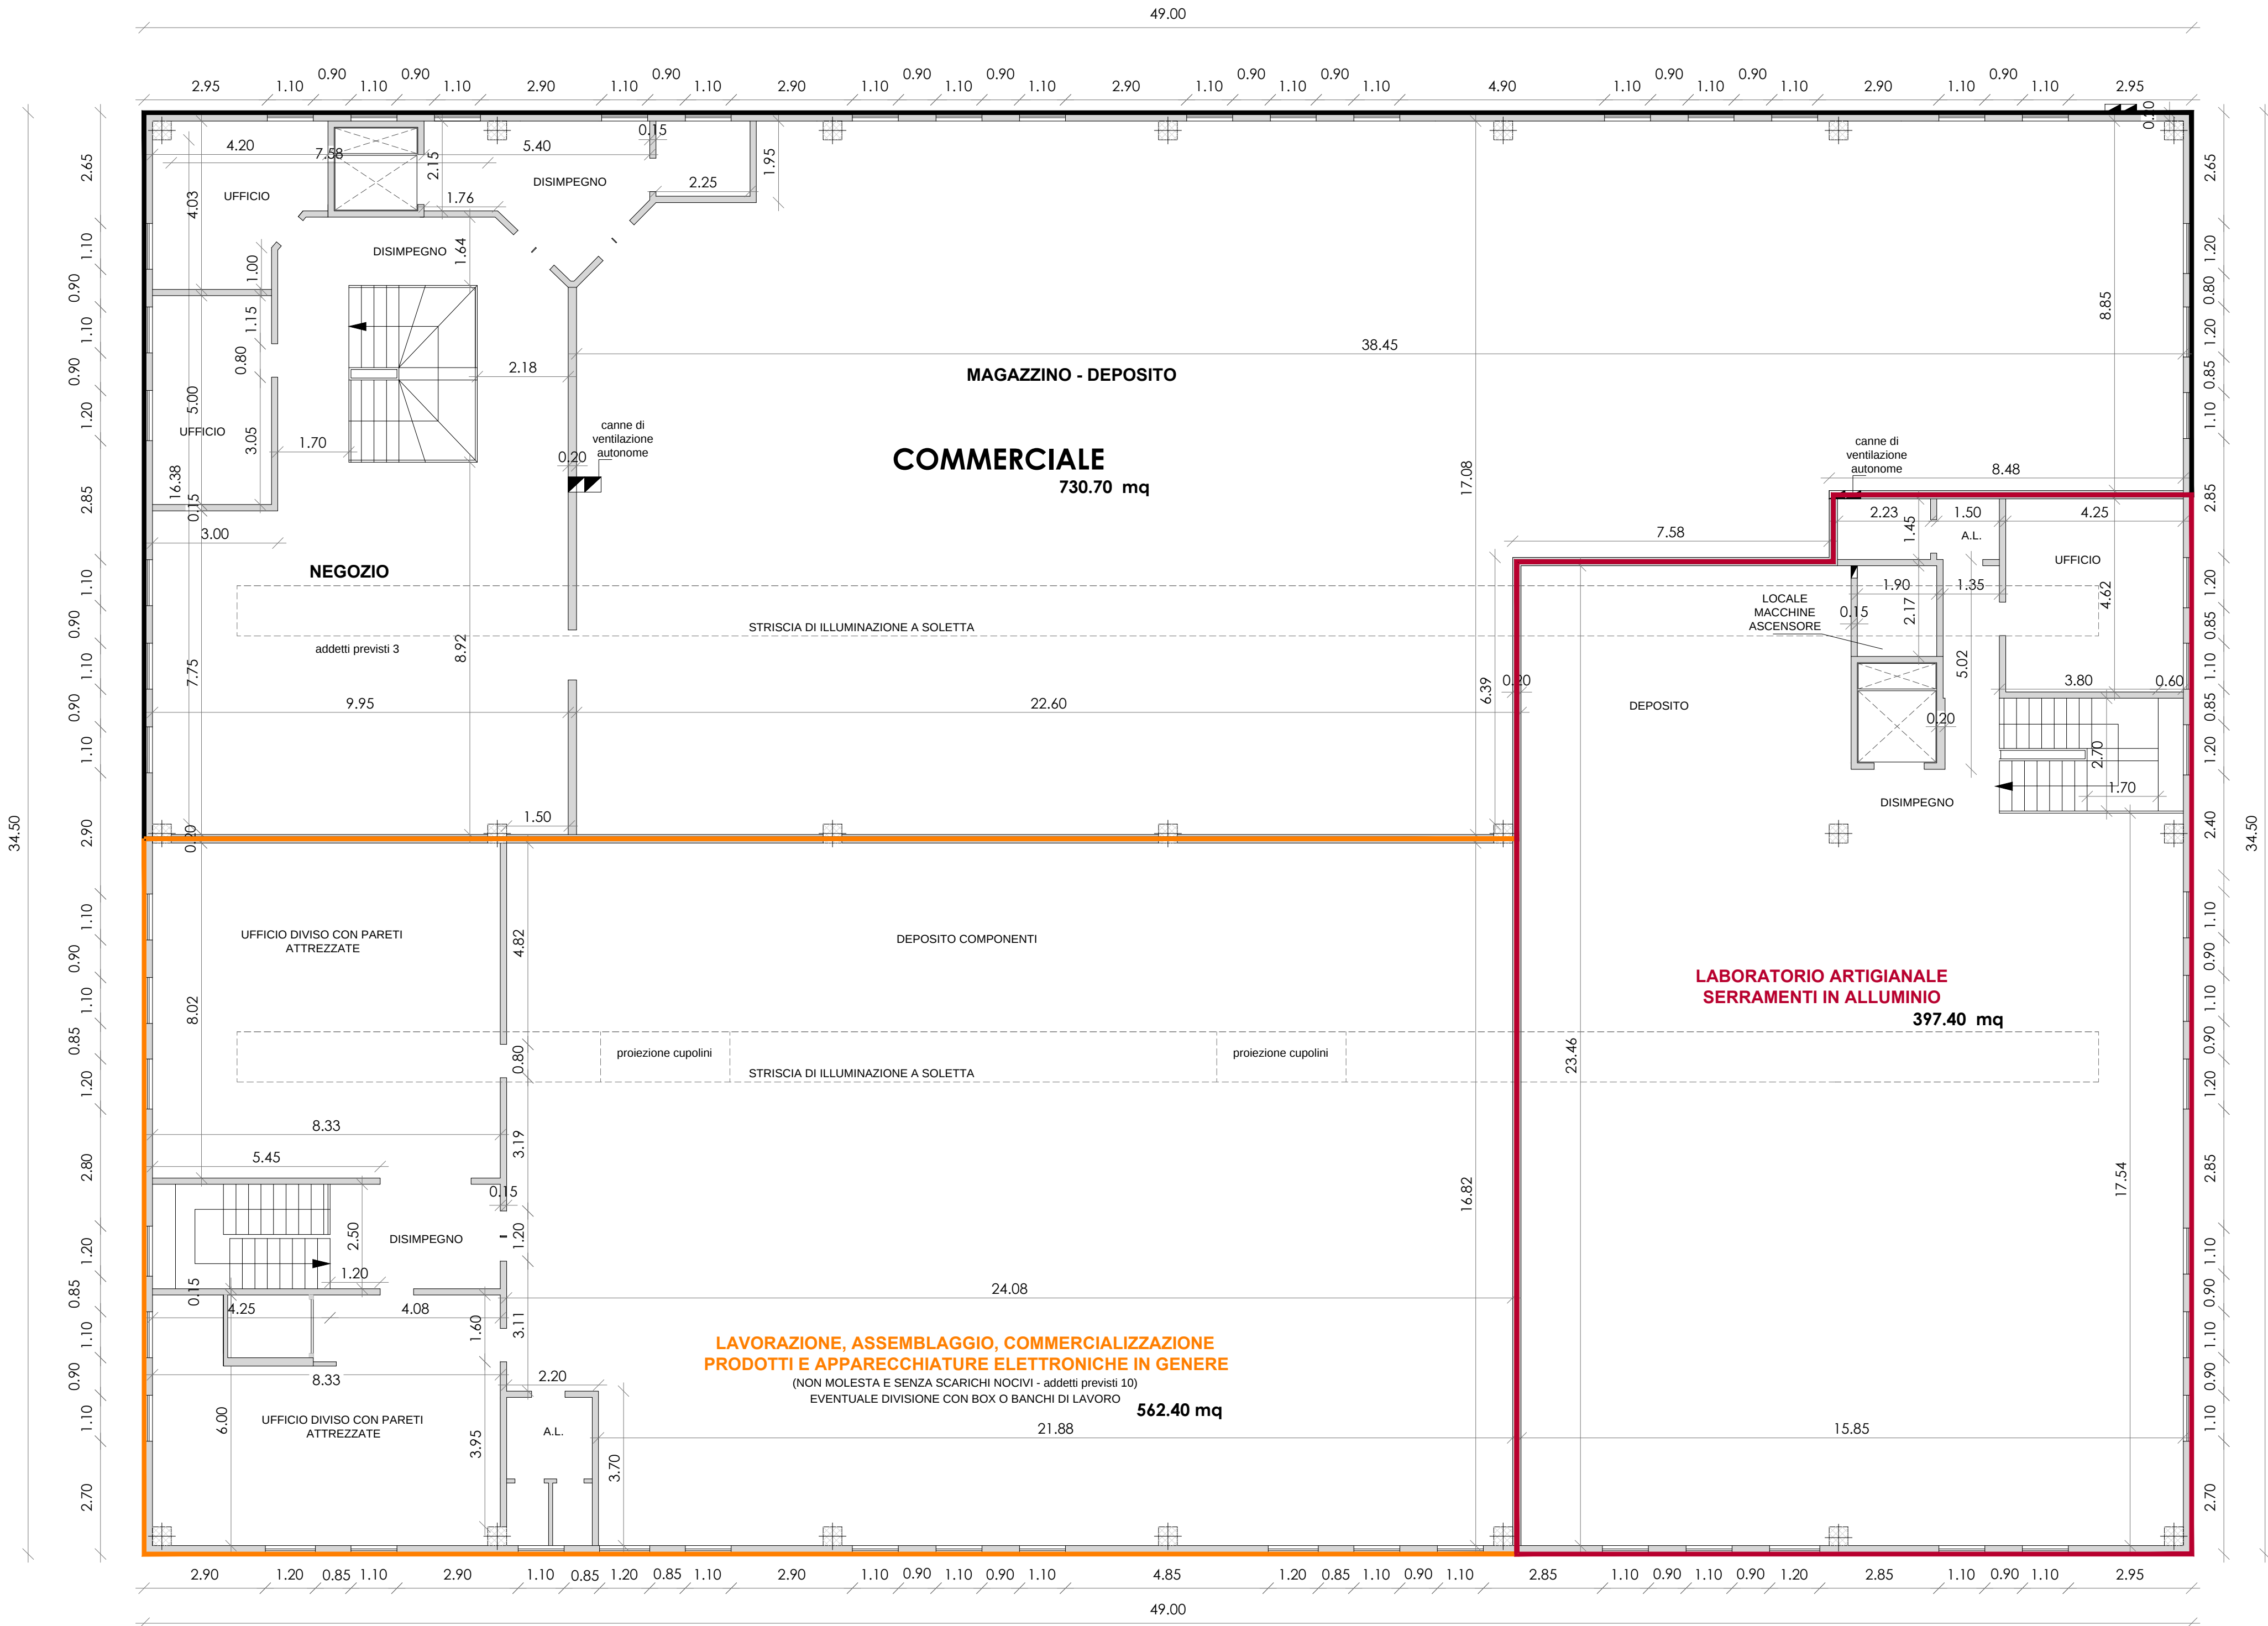

PIANTA PIANO PRIMO
STATO DI FATTO

1:100