

STUDIO
TECNICO

dott. architetto
Umberto FINO

Via Carlo Emanuele III, 21b
12100 CUNEO

tel 0171-47943
fax 0171-603647
E-mail: archfino@cuneo.net

COMUNE
CUNEO

PROVINCIA
CUNEO

progetto DEFINITIVO
PIANO ESECUTIVO CONVENZIONATO
per cambio di destinazioni d'uso interne al fabbricato sito in
via Tiziano Vecellio n.8 in zona di P.R.G. TC2b - B1

PIANTE IN PROGETTO - PIANO TERRA

il progettista

committente
Soc. DAMAR DI TOSCANO AGOSTINO & C.
Via Tiziano Vecellino Cuneo

scala
1:100

tavola
7


data

referimenti

designer

DESTINAZIONI ESISTENTI	DESTINAZIONI IN PROGETTO		mq PIANO TERRA
COMMERCIALE (Usi terziari)	COMMERCIALE ESISTENTE		68.50 mq
LABORATORIO QUOTIDIANI E PERIODICI LABORATORIO ARTIGIANALE SERRAMENTI IN ALLUMINIO (Usi terziari)	COMMERCIALE (Usi terziari)	AREA VENDITA	250 mq
		AREA ESPOSIZIONE	1311.20 mq
LAVORAZIONE, ASSEMBLAGGIO, COMMERCIALIZZAZIONE PRODOTTI E APPARECCHIATURE ELETTRONICHE IN GENERE LABORATORIO ARTIGIANALE SERRAMENTI IN ALLUMINIO (Usi terziari)	DIREZIONALE (Usi terziari)		60.80 mq

tot 1690.50 mq

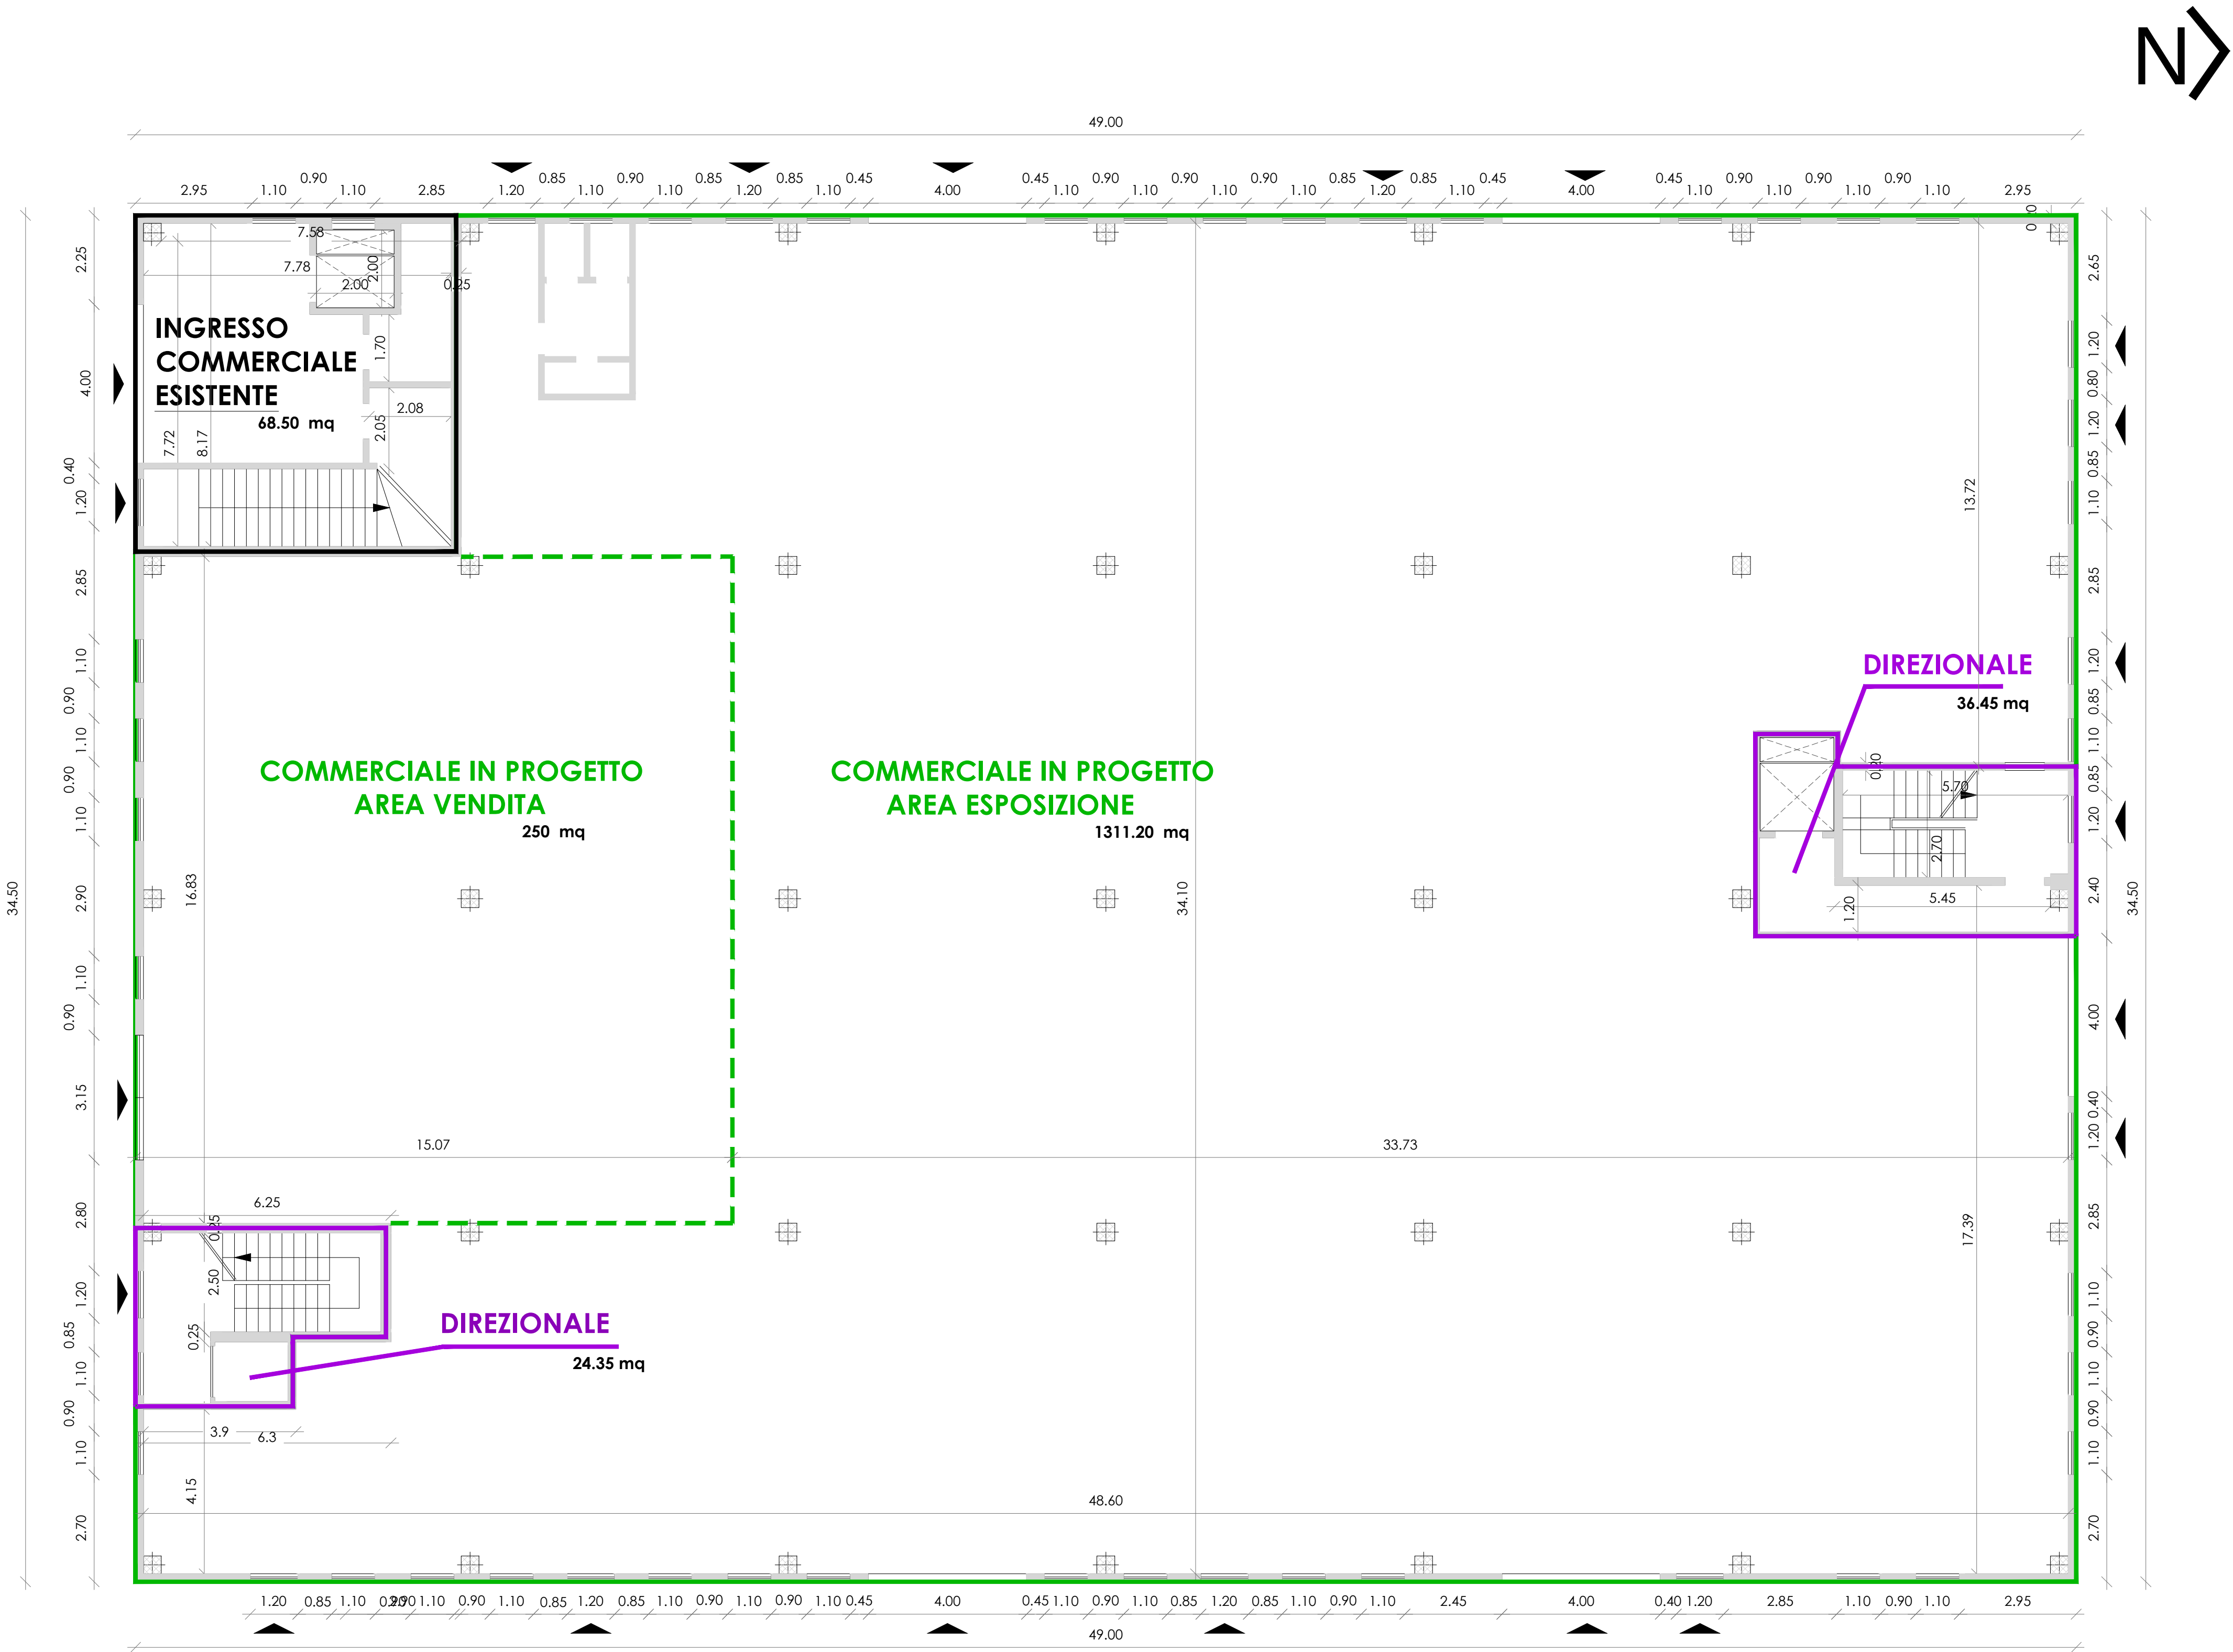

PIANTA PIANO TERRA
IN PROGETTO
1:100