

STUDIO  
TECNICO

dott. architetto  
Umberto FINO

Via Carlo Emanuele III, 21b  
12100 CUNEO

tel 0171-47943  
fax 0171-603647  
E-mail: archfino@cuneo.net

COMUNE CUNEO

PROVINCIA CUNEO

progetto DEFINITIVO  
PIANO ESECUTIVO CONVENZIONATO  
per cambio di destinazioni d'uso interne al fabbricato sito in  
via Tiziano Vecellio n.8 in zona di P.R.G. TC2b - B1

PIANTE IN PROGETTO - PIANO PRIMO

il progettista

committente  
Soc. DAMAR DI TOSCANO AGOSTINO & C.  
Via Tiziano Vecellino Cuneo

scala  
1:100

tavola  
8


data

referimenti

designer

| DESTINAZIONI ESISTENTI   | DESTINAZIONI IN PROGETTO   | mq PIANO PRIMO |
|---|----------------------------|----------------|
| COMMERCIALE (Usi terziari)   | COMMERCIALE ESISTENTE      | 730.70 mq      |
| LAVORAZIONE, ASSEMBLAGGIO, COMMERCIALIZZAZIONE PRODOTTI E APPARECCHIATURE ELETTRONICHE IN GENERE<br>LABORATORIO ARTIGIANALE<br>SERRAMENTI IN ALLUMINIO (Usi terziari) | DIREZIONALE (Usi terziari) | 959.80 mq      |

tot 1690.50 mq

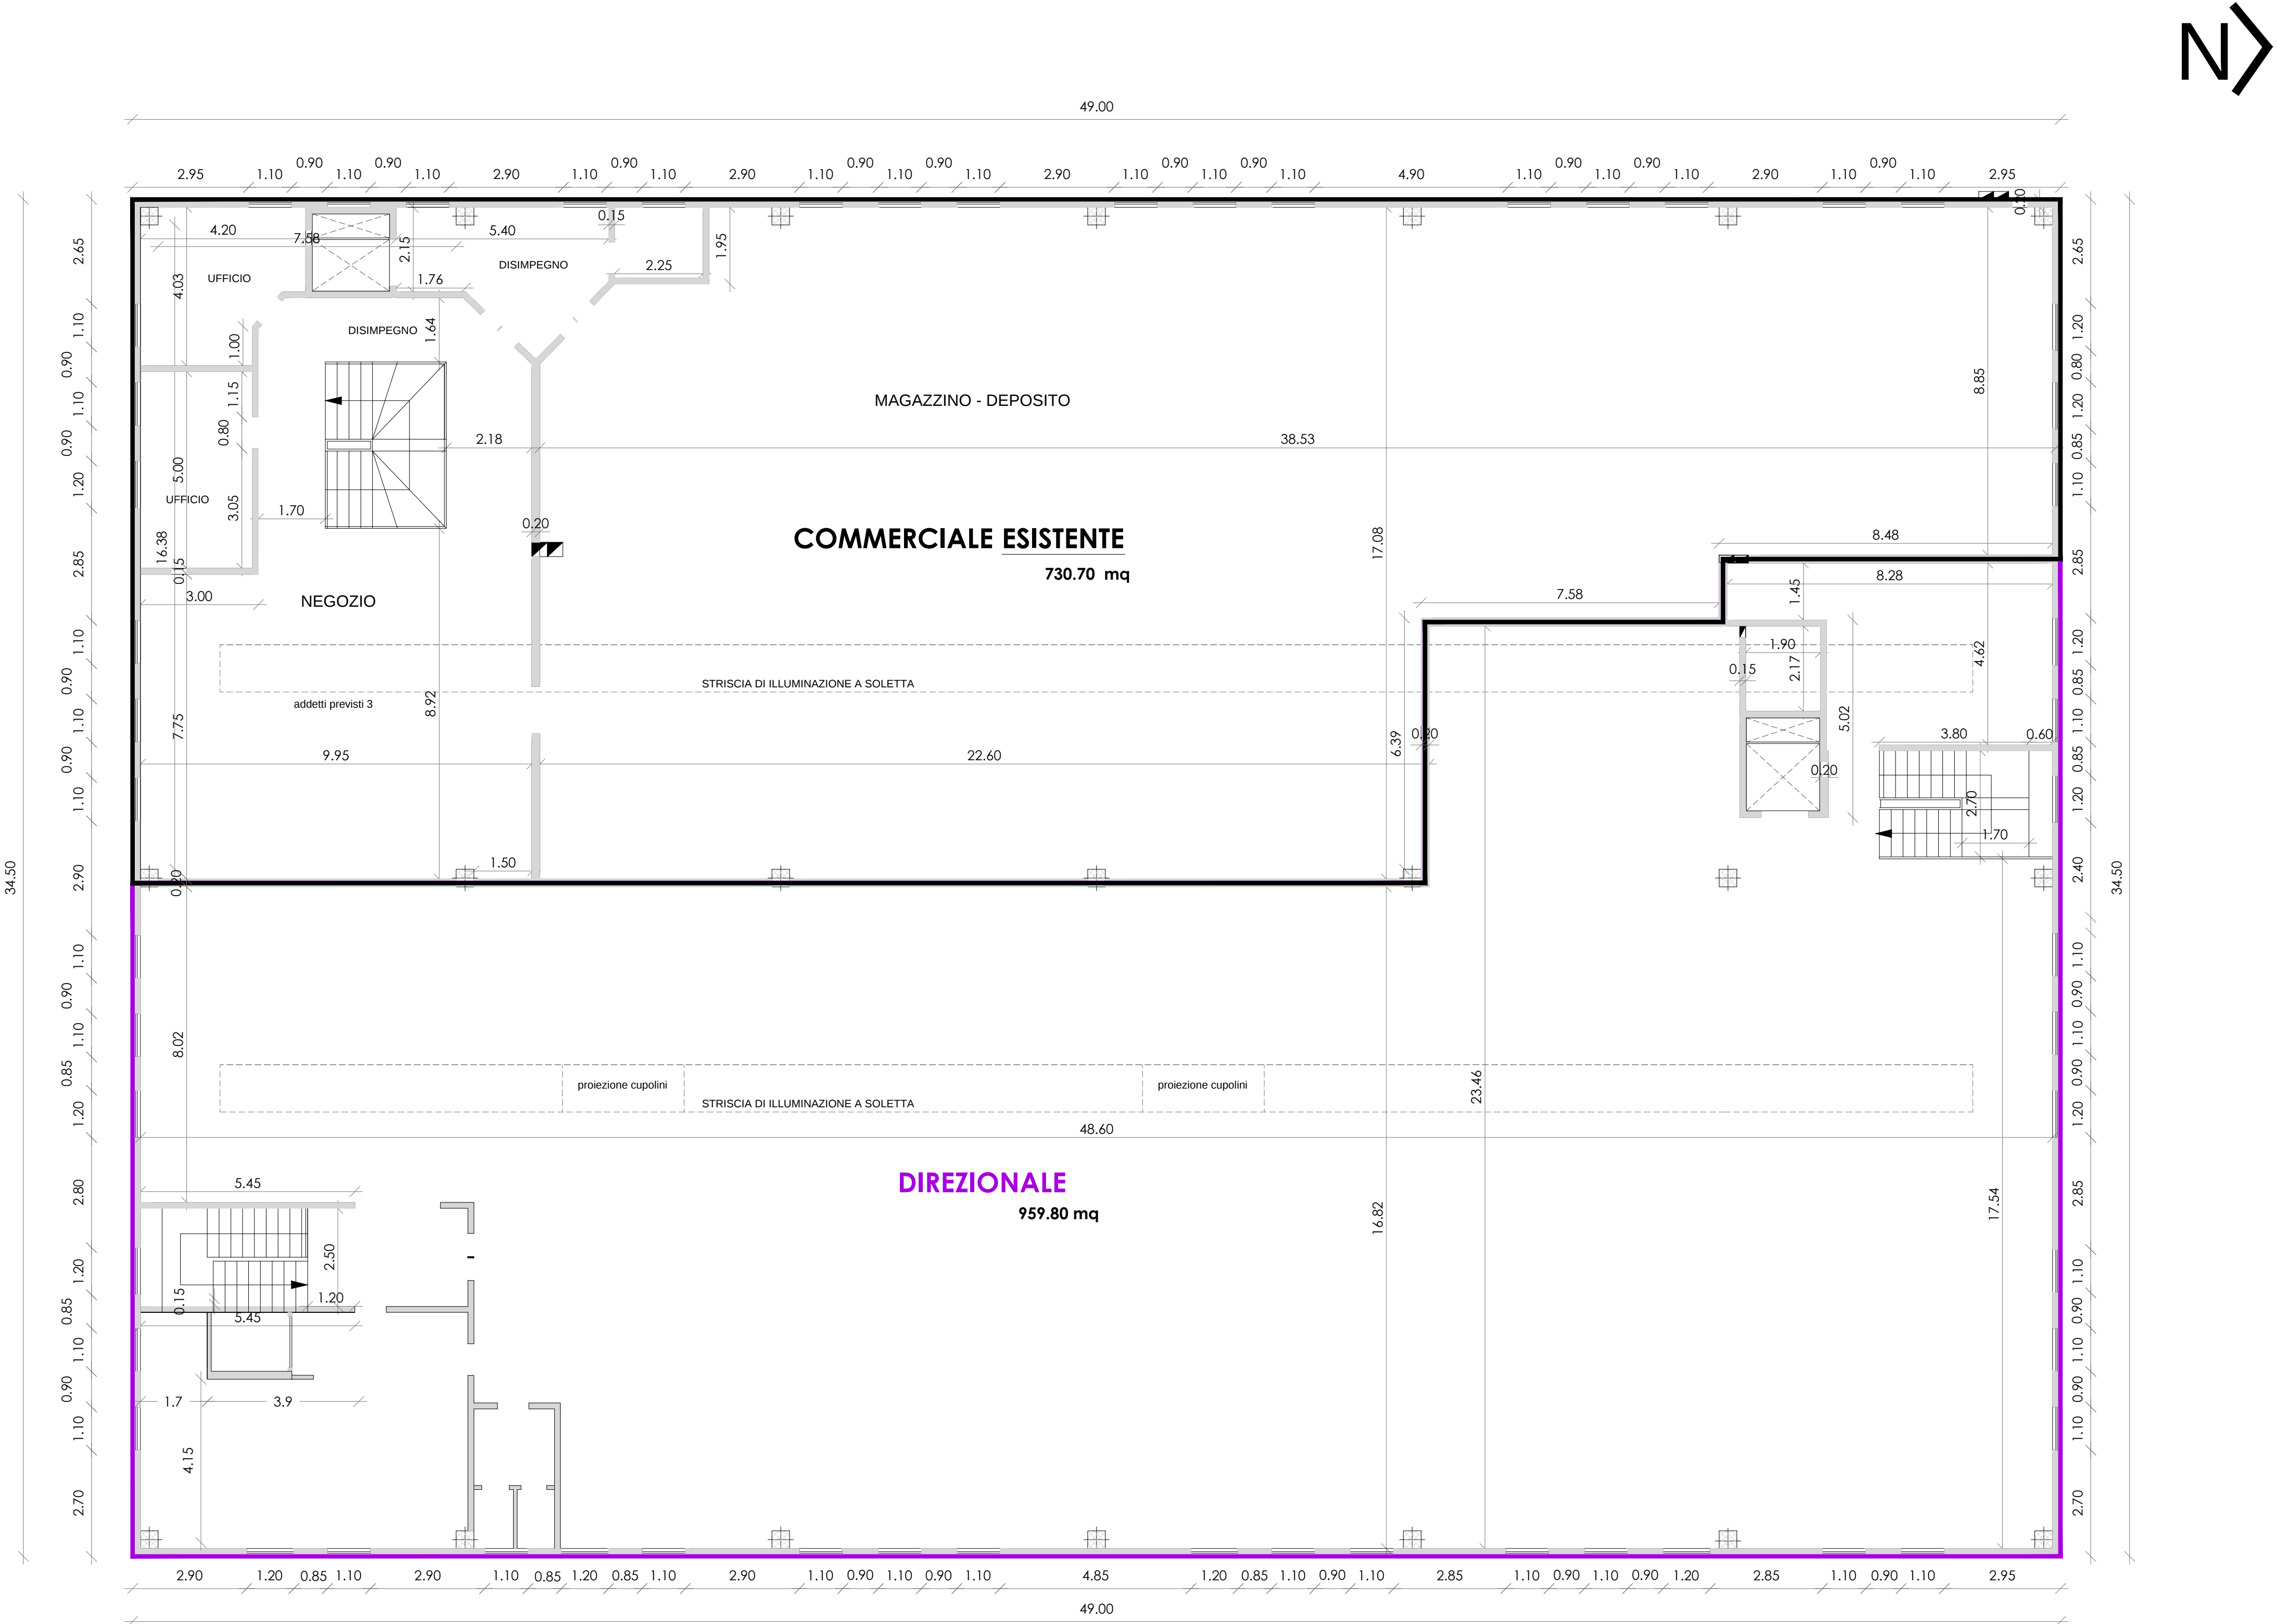

PIANTA PIANO PRIMO  
IN PROGETTO

1:100