

PLANIMETRIA GENERALE
PROGETTO
scala 1:200

VARIANTE AL PTE
APPROVATO CON DELIBERA DI GIUNTA N. 293 DEL 17/11/2022
LAVORI DI RIQUALIFICAZIONE DI AREA COMUNALE PER VERDE PUBBLICO CON ENTROSTANTE FABBRICATO

COMUNE:
CUNEO, via Parco della Gioventù


COMMITTENTE:
Cuneo Padel e Sport SSD a RL

ELABORATO:
TAV 12 - ELIMINAZIONE BARRIERE ARCHITETTONICHE


DATA:
MAGGIO 2023

PRATICA:
2021_031

PROGETTISTA:
Arch. Luca Massimino

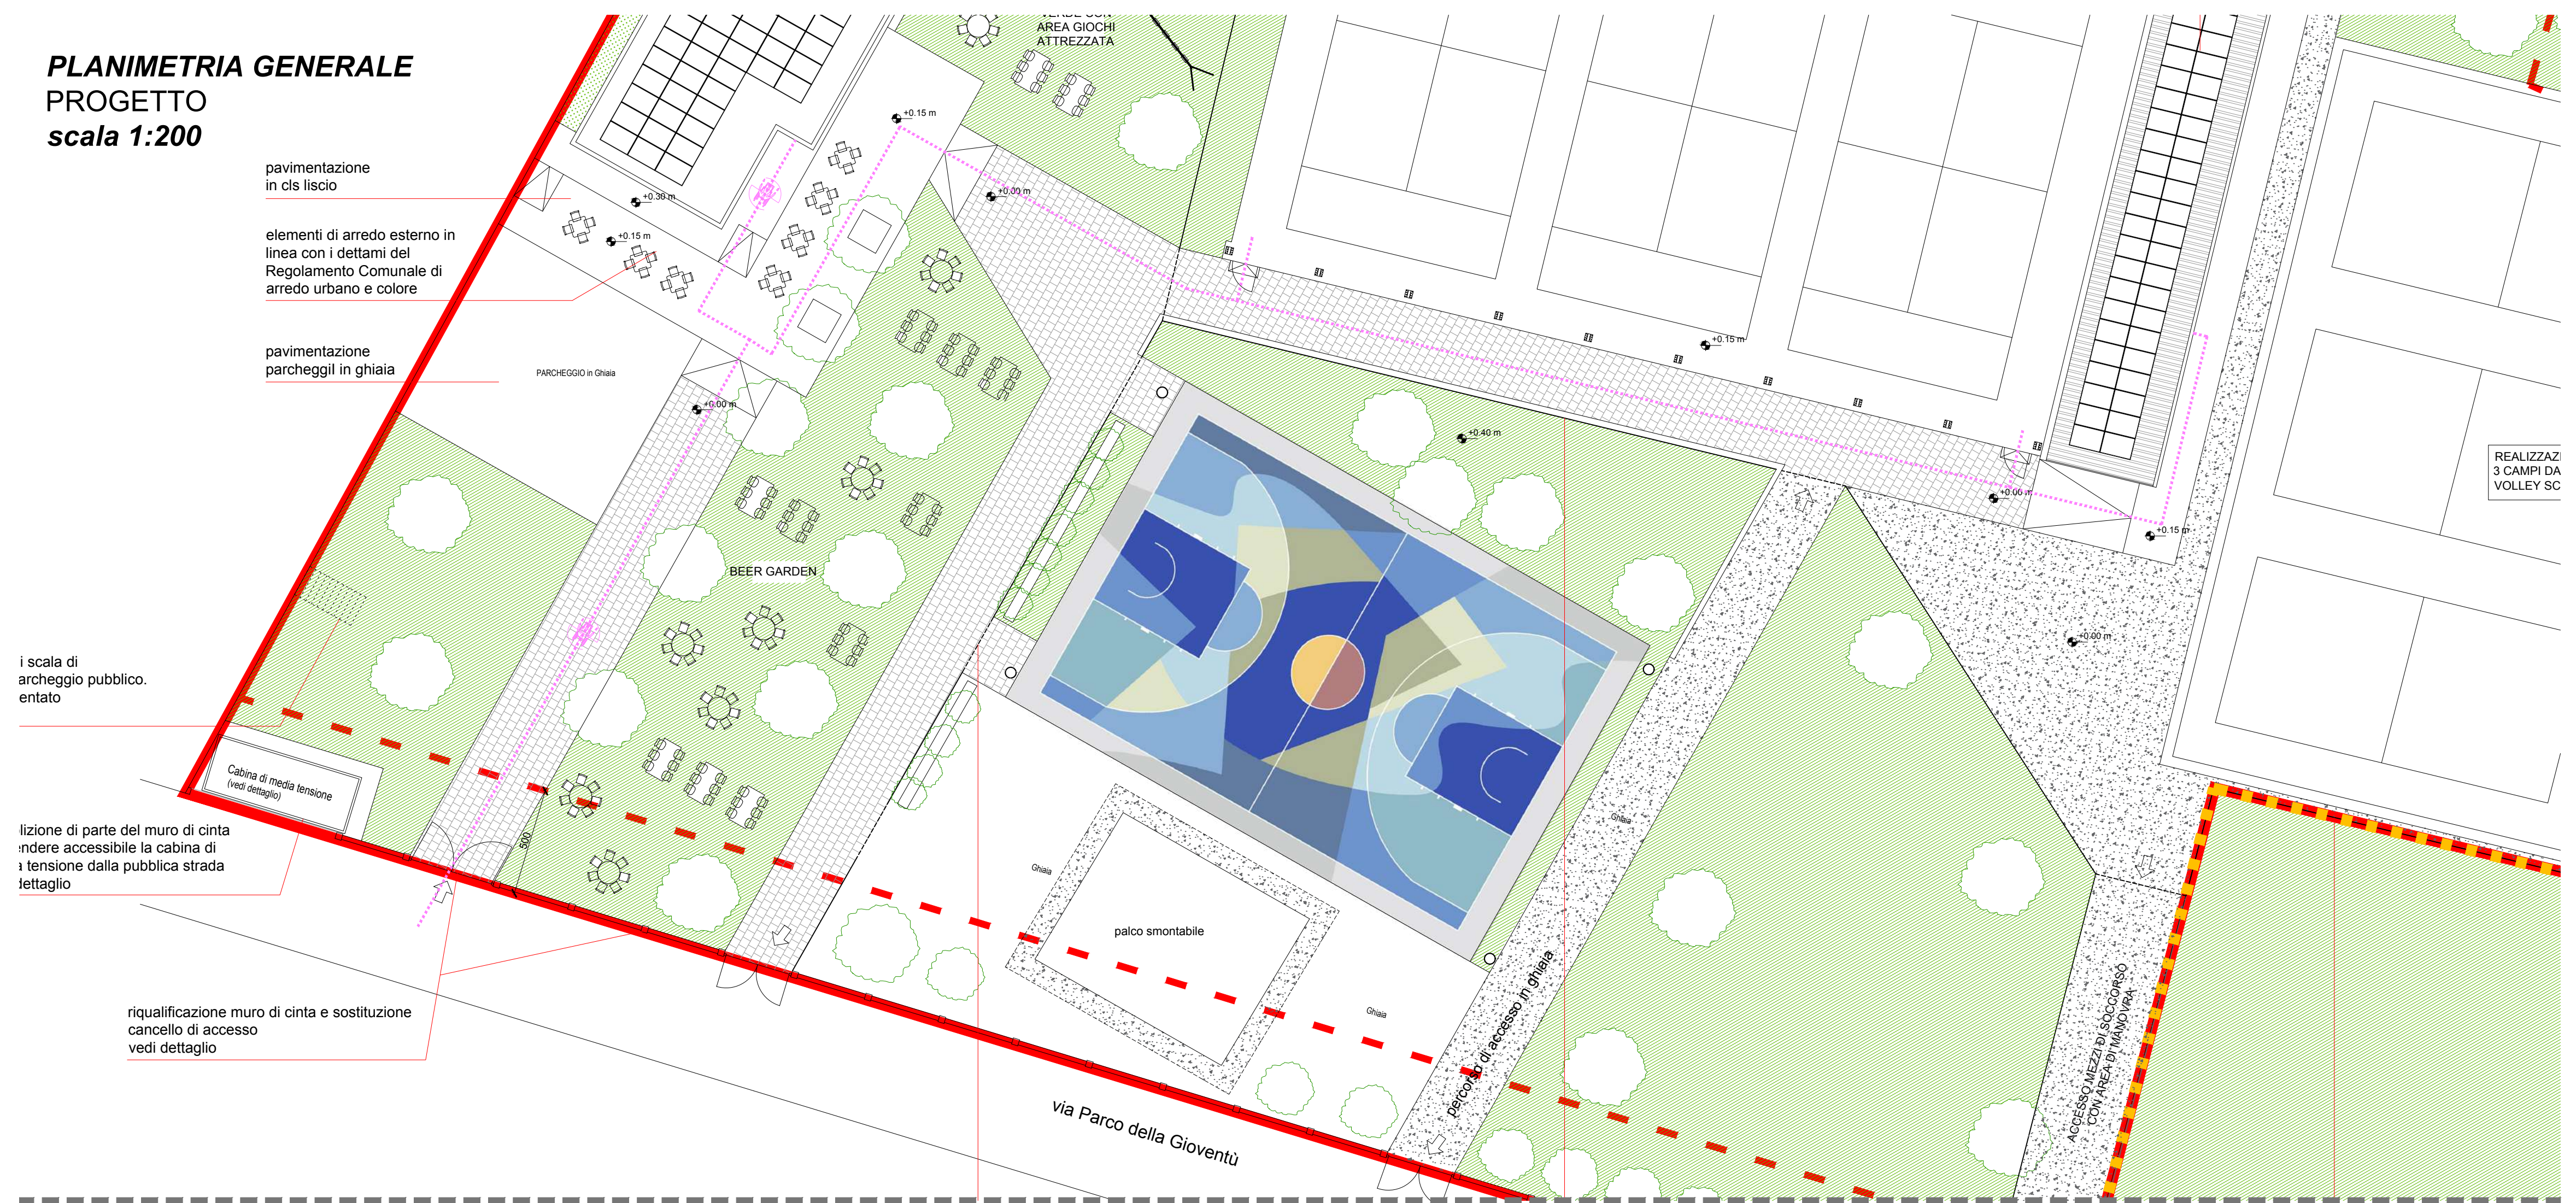

PIANTA PIANO TERRA (edificio esistente)
PROGETTO
scala 1:100

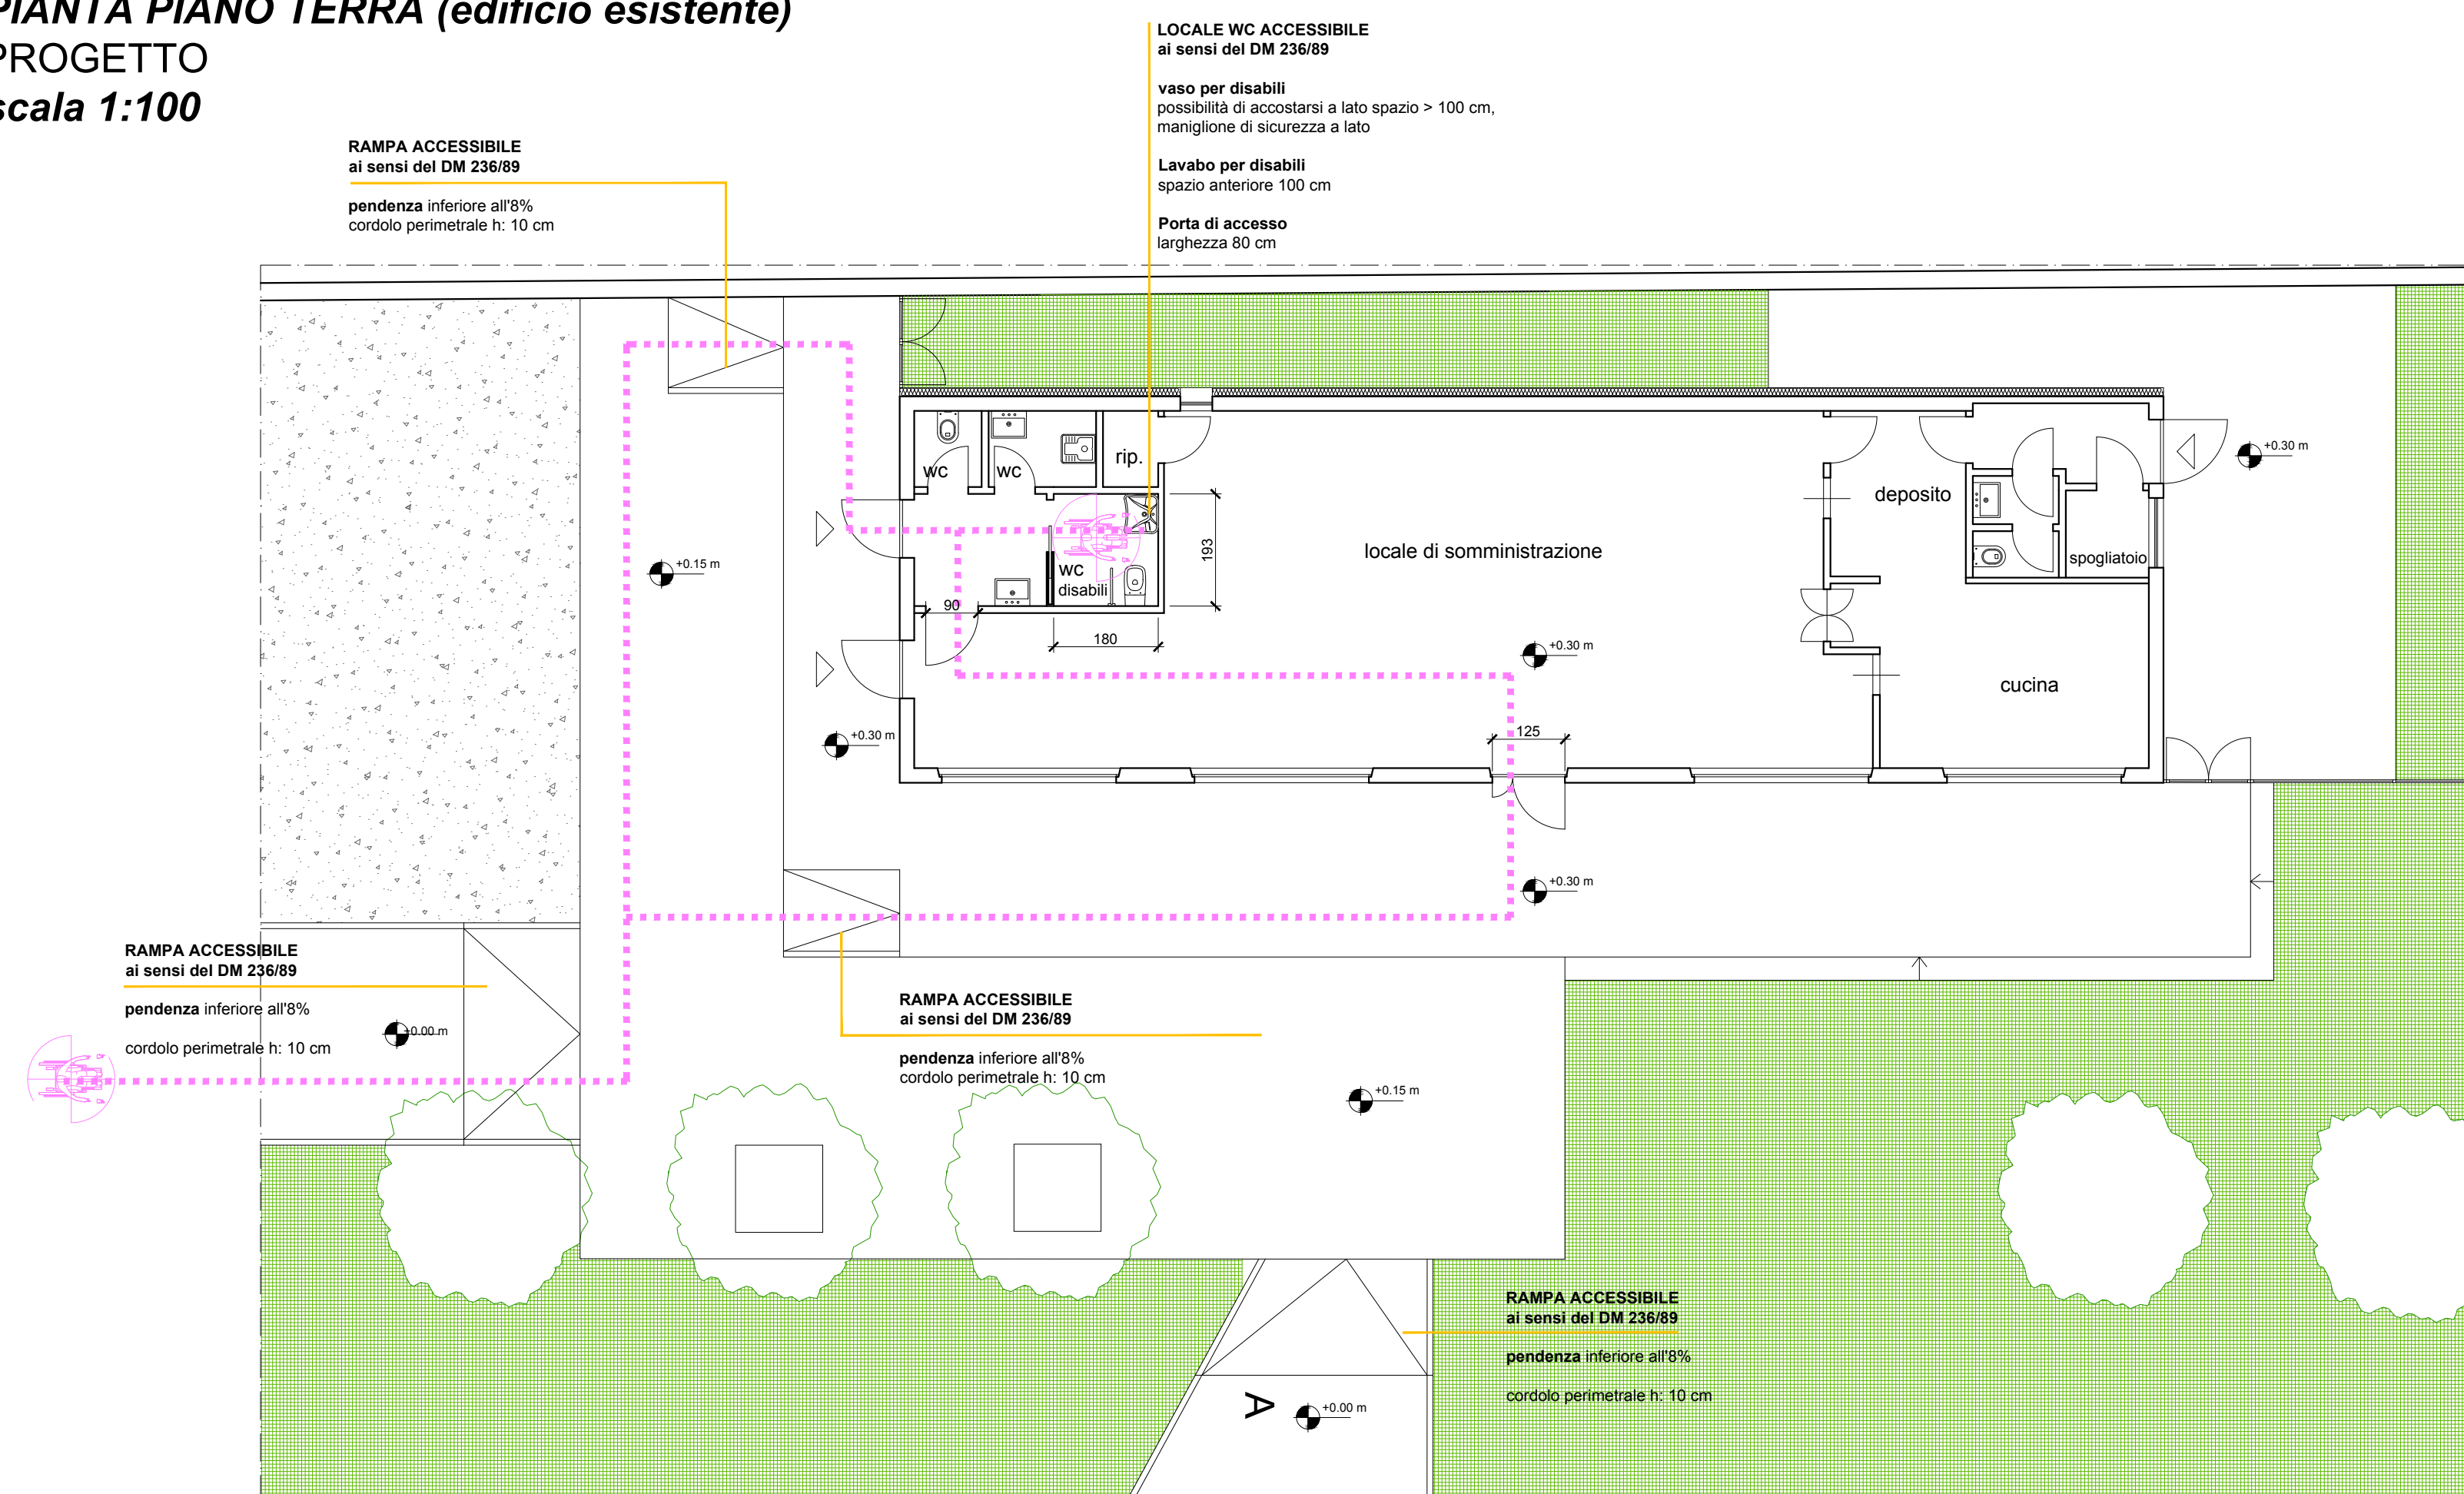

PIANTA PIANO TERRA (spogliatoi)
PROGETTO
scala 1:100

