

VARIANTE AL PTE

APPROVATO CON DELIBERA DI GIUNTA N. 293 DEL 17/11/2022
LAVORI DI RIQUALIFICAZIONE DI AREA COMUNALE PER VERDE PUBBLICO CON ENTROSTANTE FABBRICATO

COMUNE:
CUNEO, via Parco della Gioventù


COMMITTENTE:
Cuneo Padel e Sport SSD a RL

ELABORATO:
TAV 6 - NUOVE COSTRUZIONI STATO AUTORIZZATO
(PTE APPROVATO CON DELIBERA DI GIUNTA N 293 DEL 17/11/2022)


DATA:
MAGGIO 2023

PRATICA::
2021_031


PROGETTISTA:
Arch. Luca Massimino

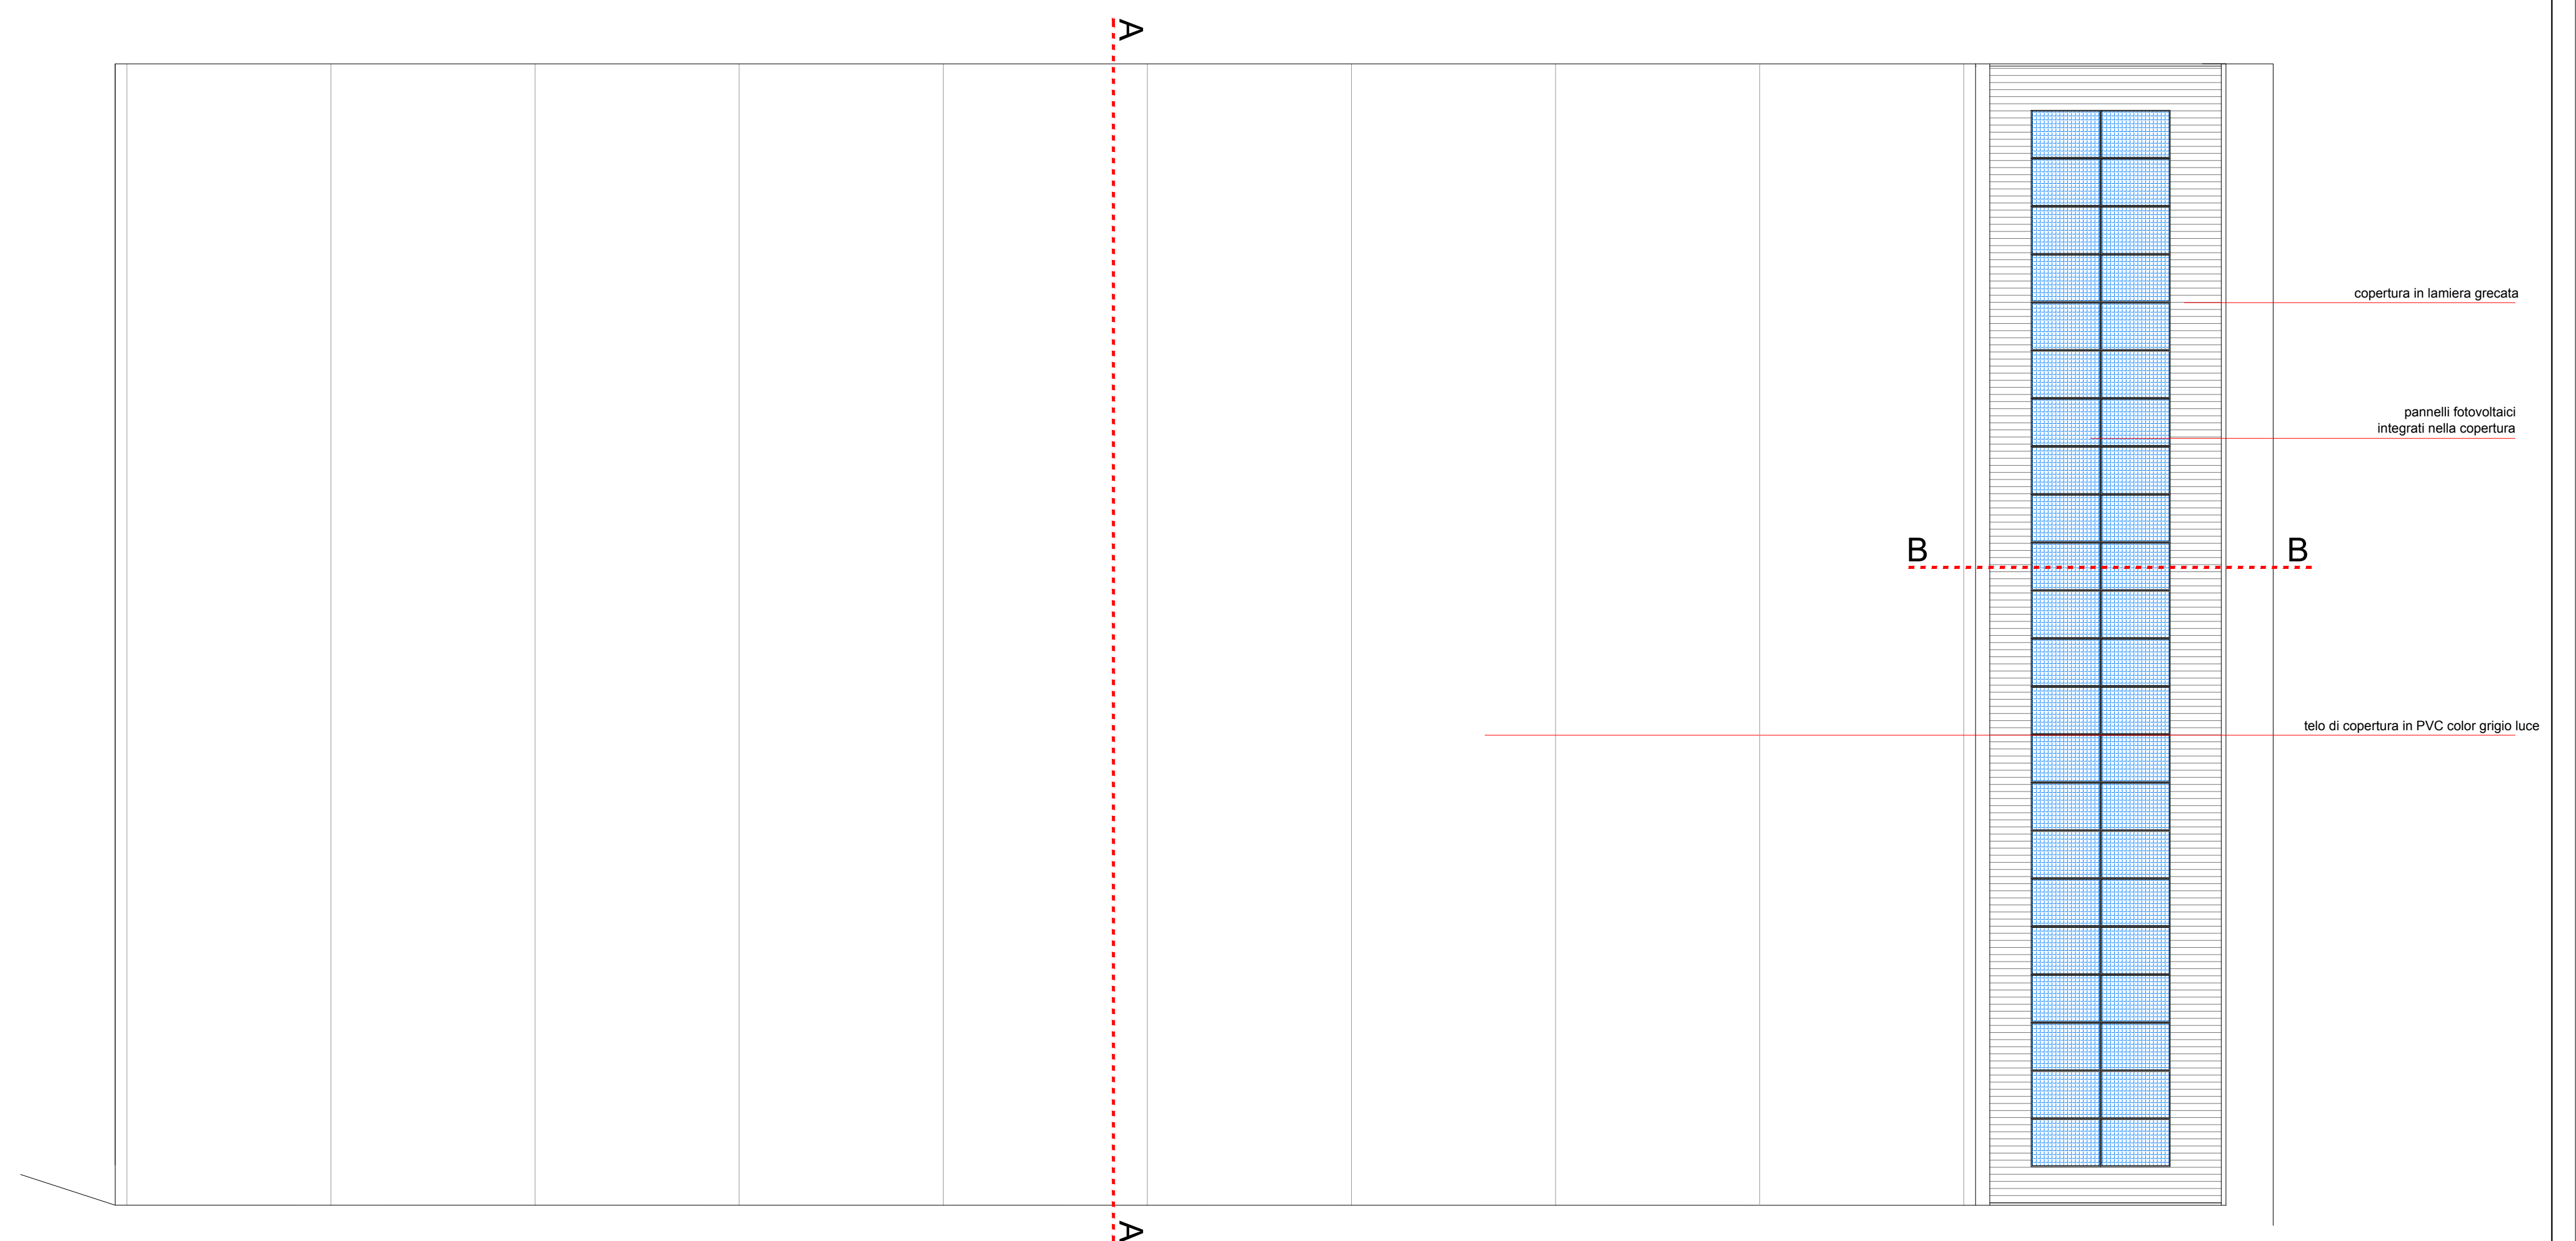


stato autorizzato
SEZIONE B-B
scala 1:50

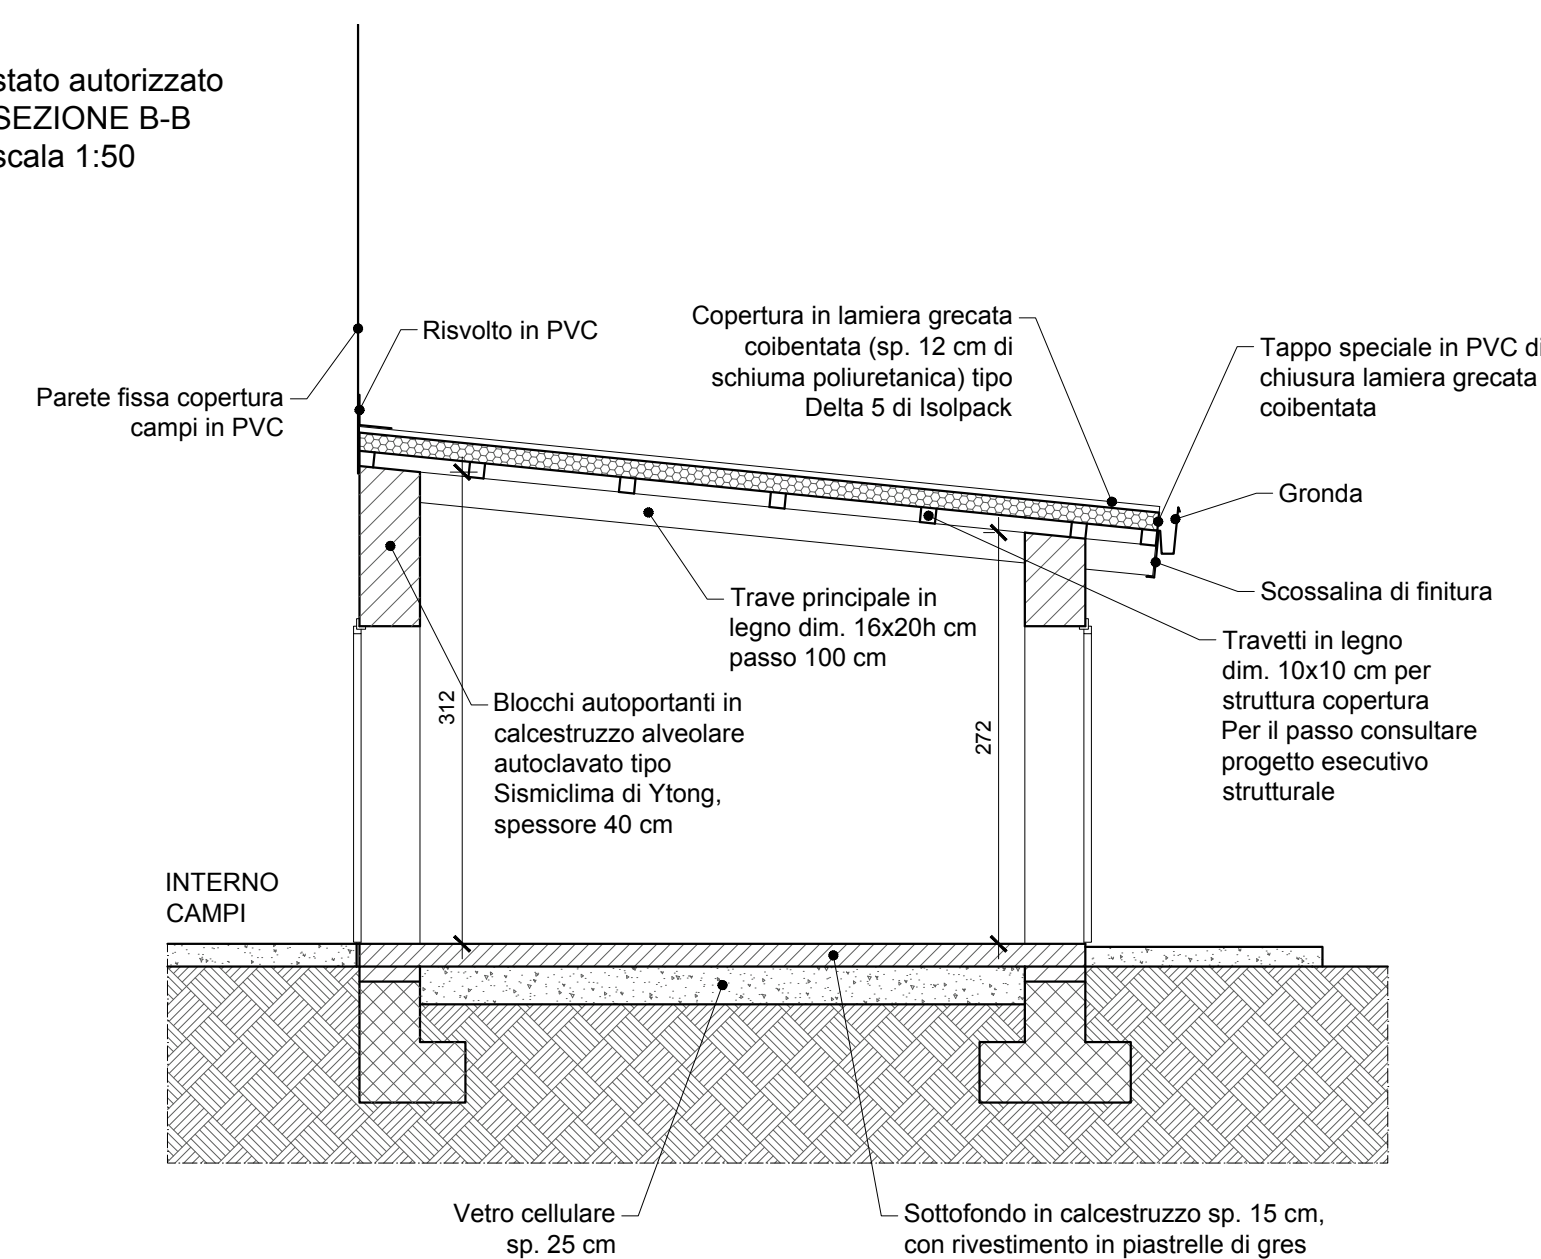

stato autorizzato
PIANTA PIANO TERRA
scala 1:100

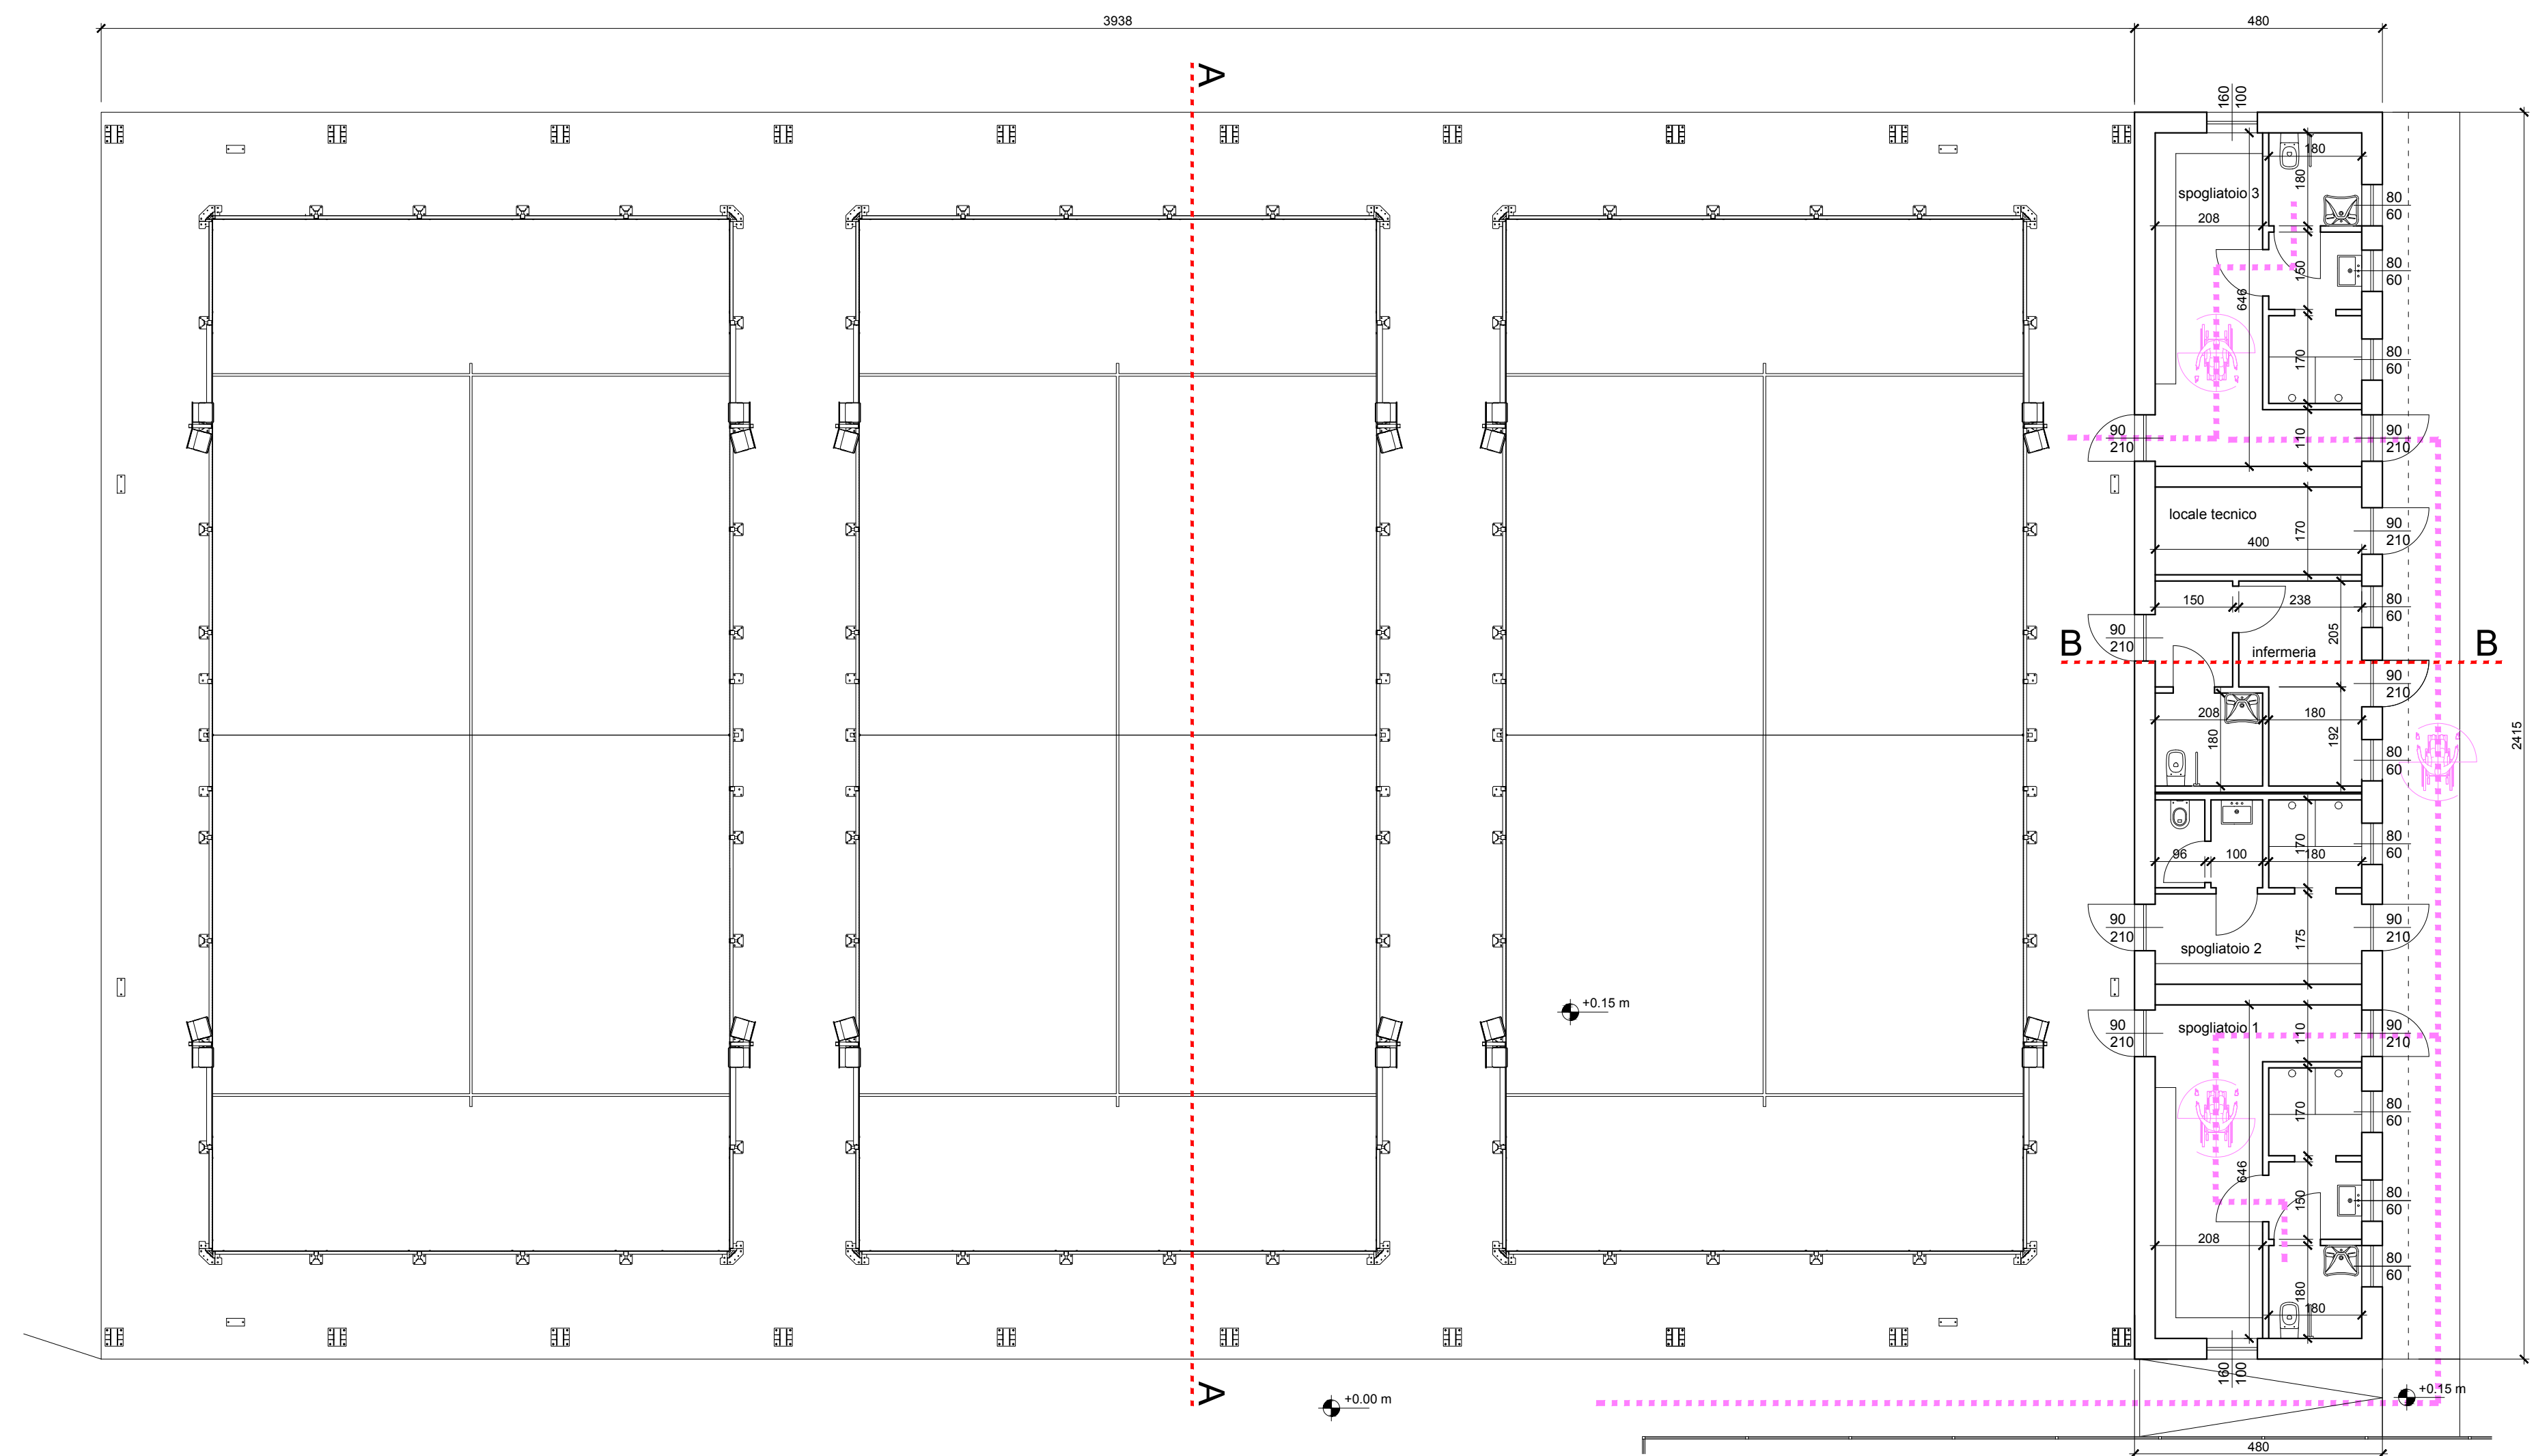


stato autorizzato
SEZIONE A-A
scala 1:100

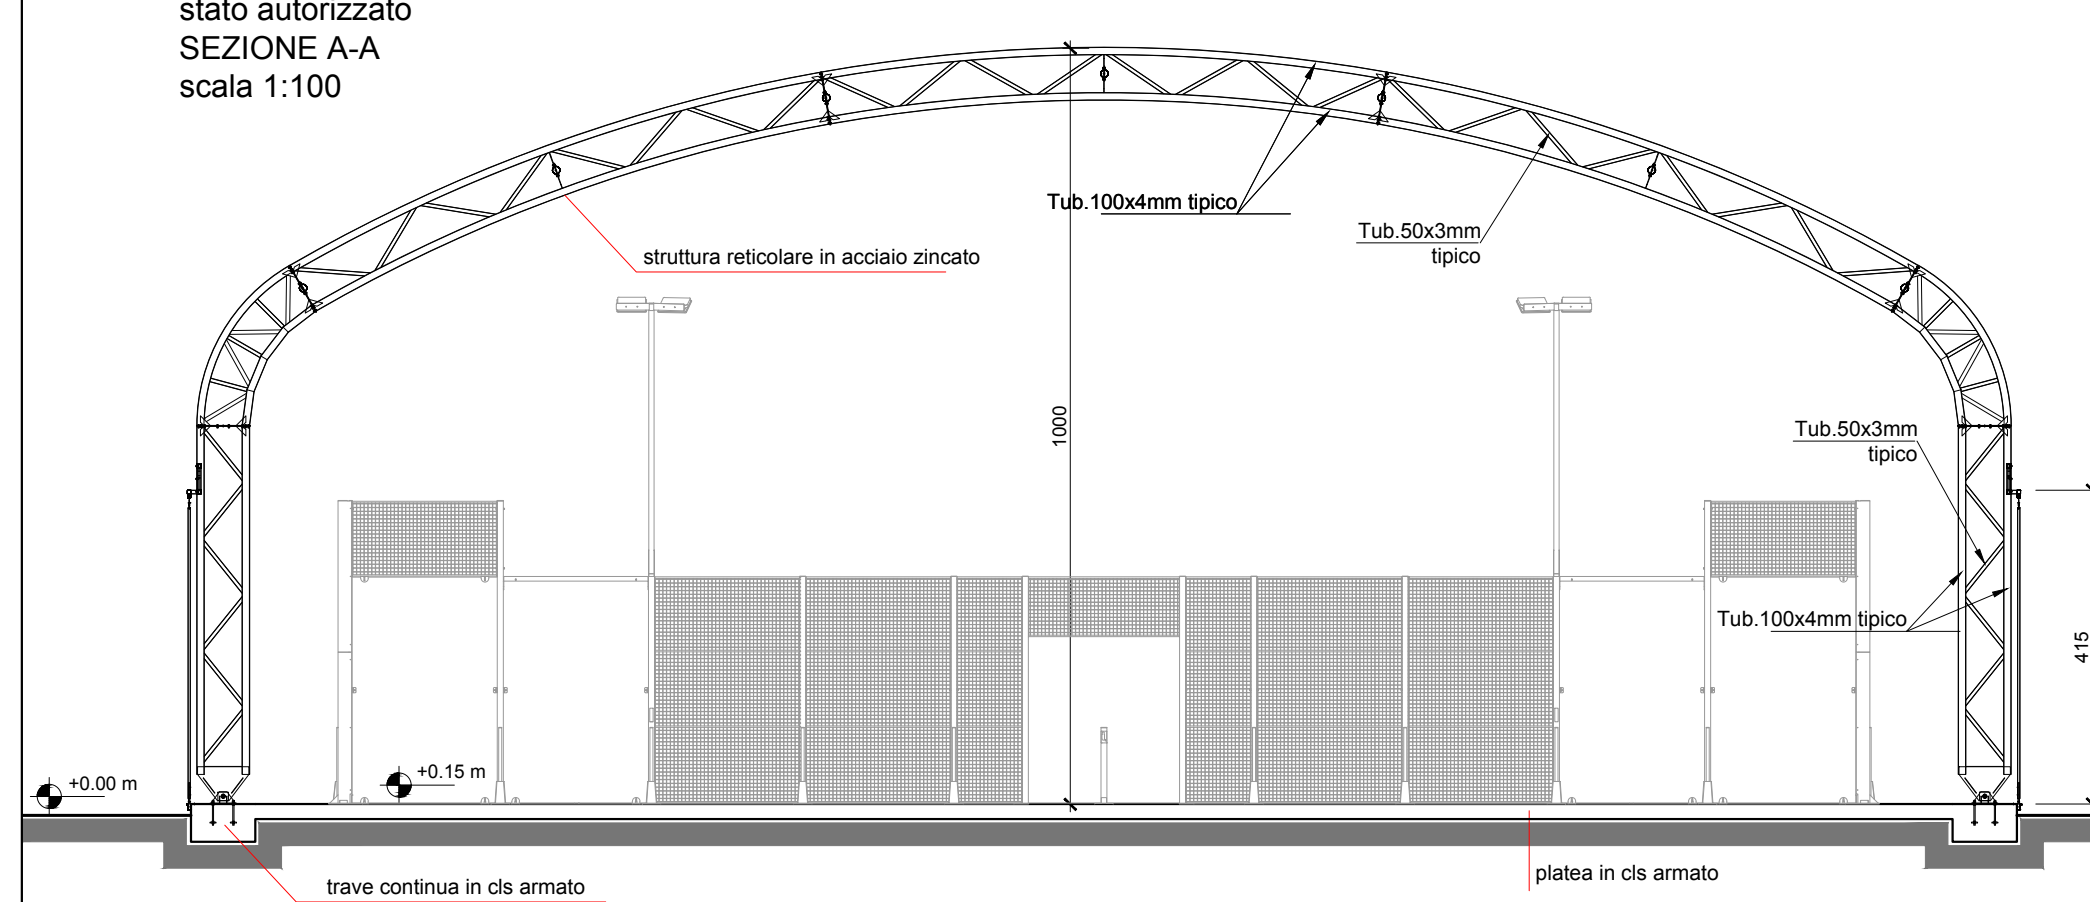


stato autorizzato
PROSPETTO SUD
scala 1:100

stato autorizzato
PROSPETTO EST
scala 1:100

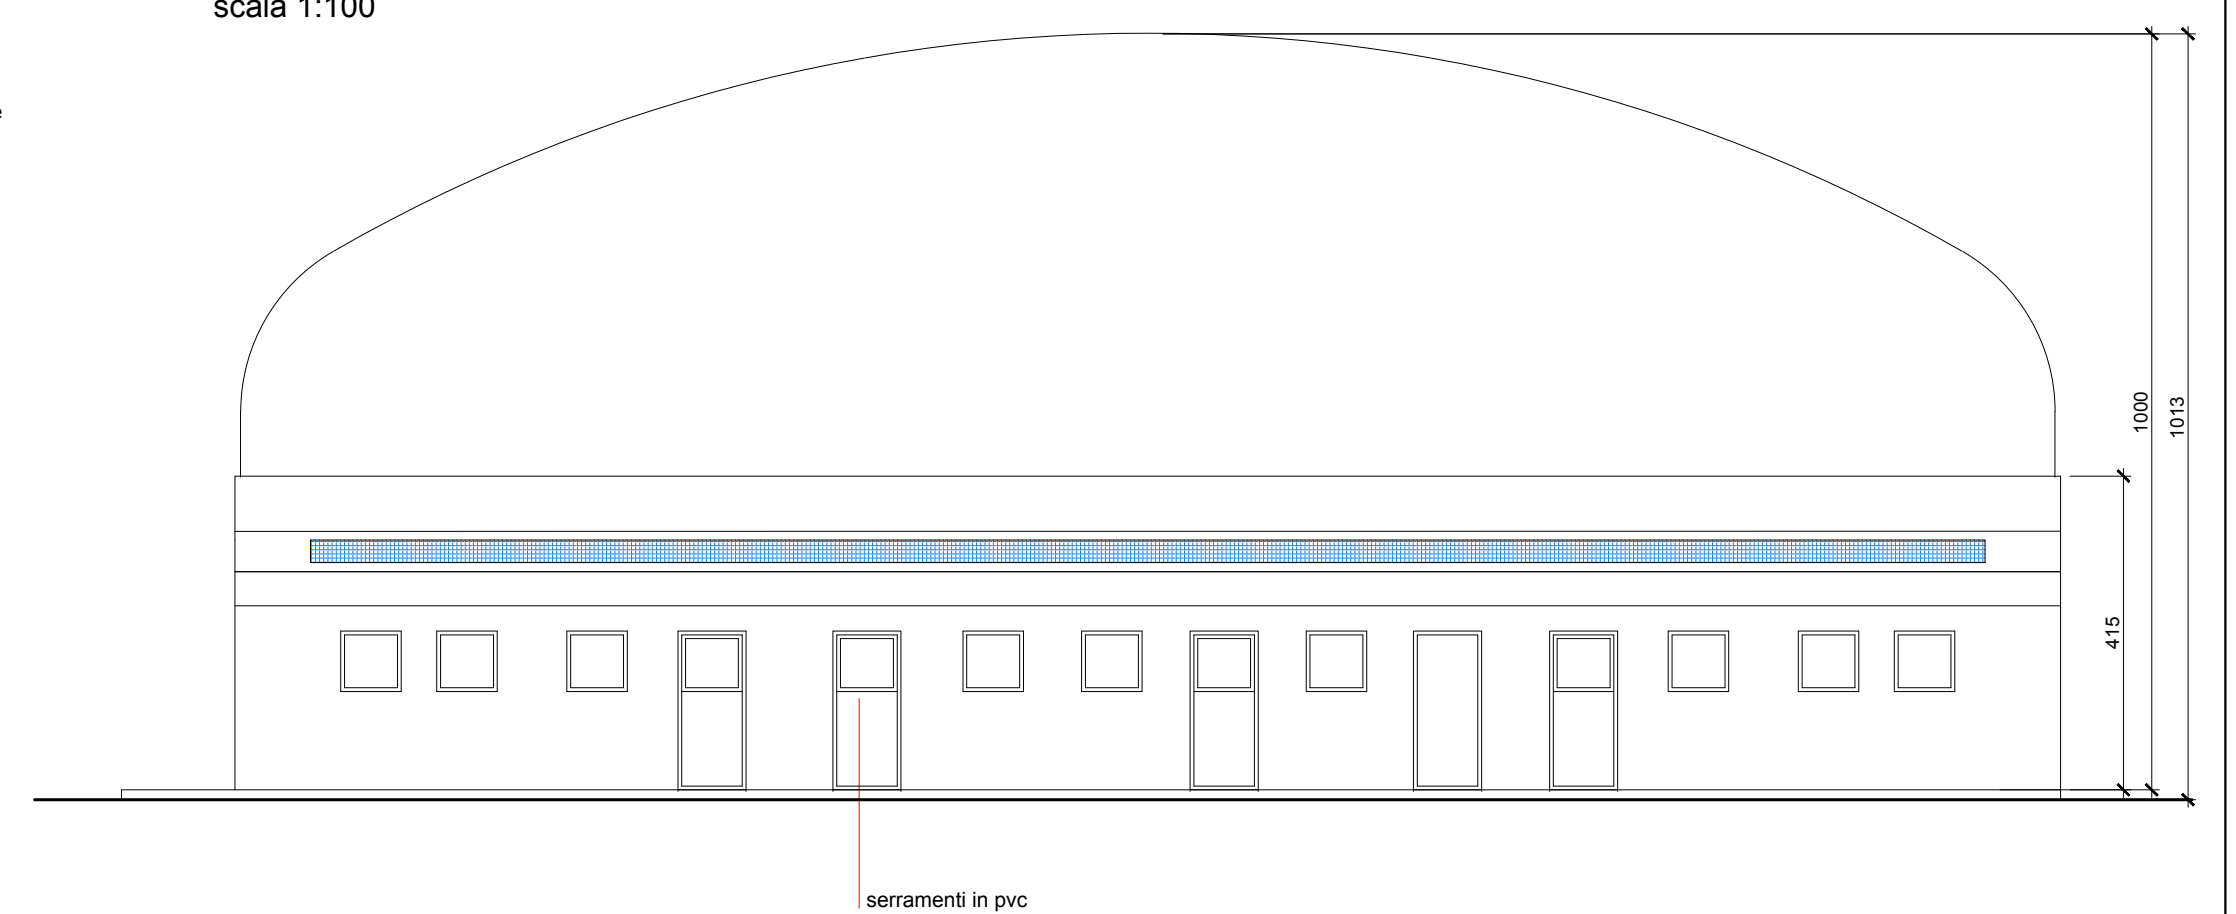

stato autorizzato
PROSPETTO NORD
scala 1:100

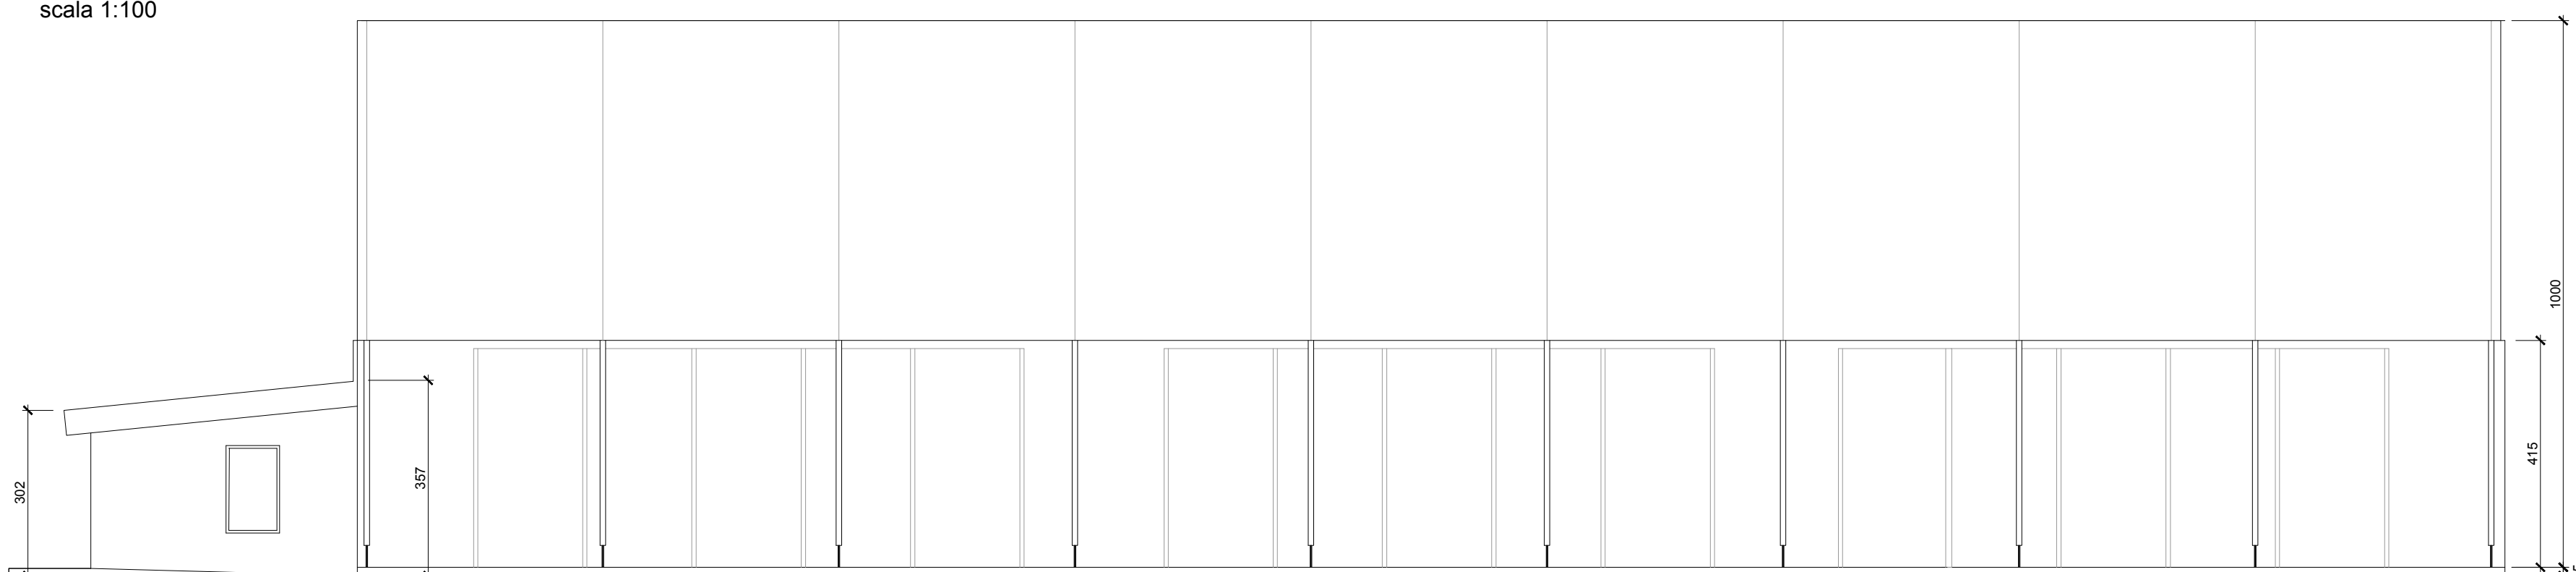

stato autorizzato
PROSPETTO OVEST
scala 1:100

