

VARIANTE AL PTE
APPROVATO CON DELIBERA DI GIUNTA N. 293 DEL 17/11/2022
LAVORI DI RIQUALIFICAZIONE DI AREA COMUNALE PER VERDE PUBBLICO CON ENTROSTANTE FABBRICATO

COMUNE:
CUNEO, via Parco della Gioventù

COMMITTENTE:
Cuneo Padel e Sport SSD a RL

ELABORATO:
TAV 8 - NUOVE COSTRUZIONI COMPARAZIONE


DATA:
MAGGIO 2023

PRATICA:.
2021_031

PROGETTISTA:
Arch. Luca Massimino



Comparazione
PIANTA PIANO TERRA
scala 1:100

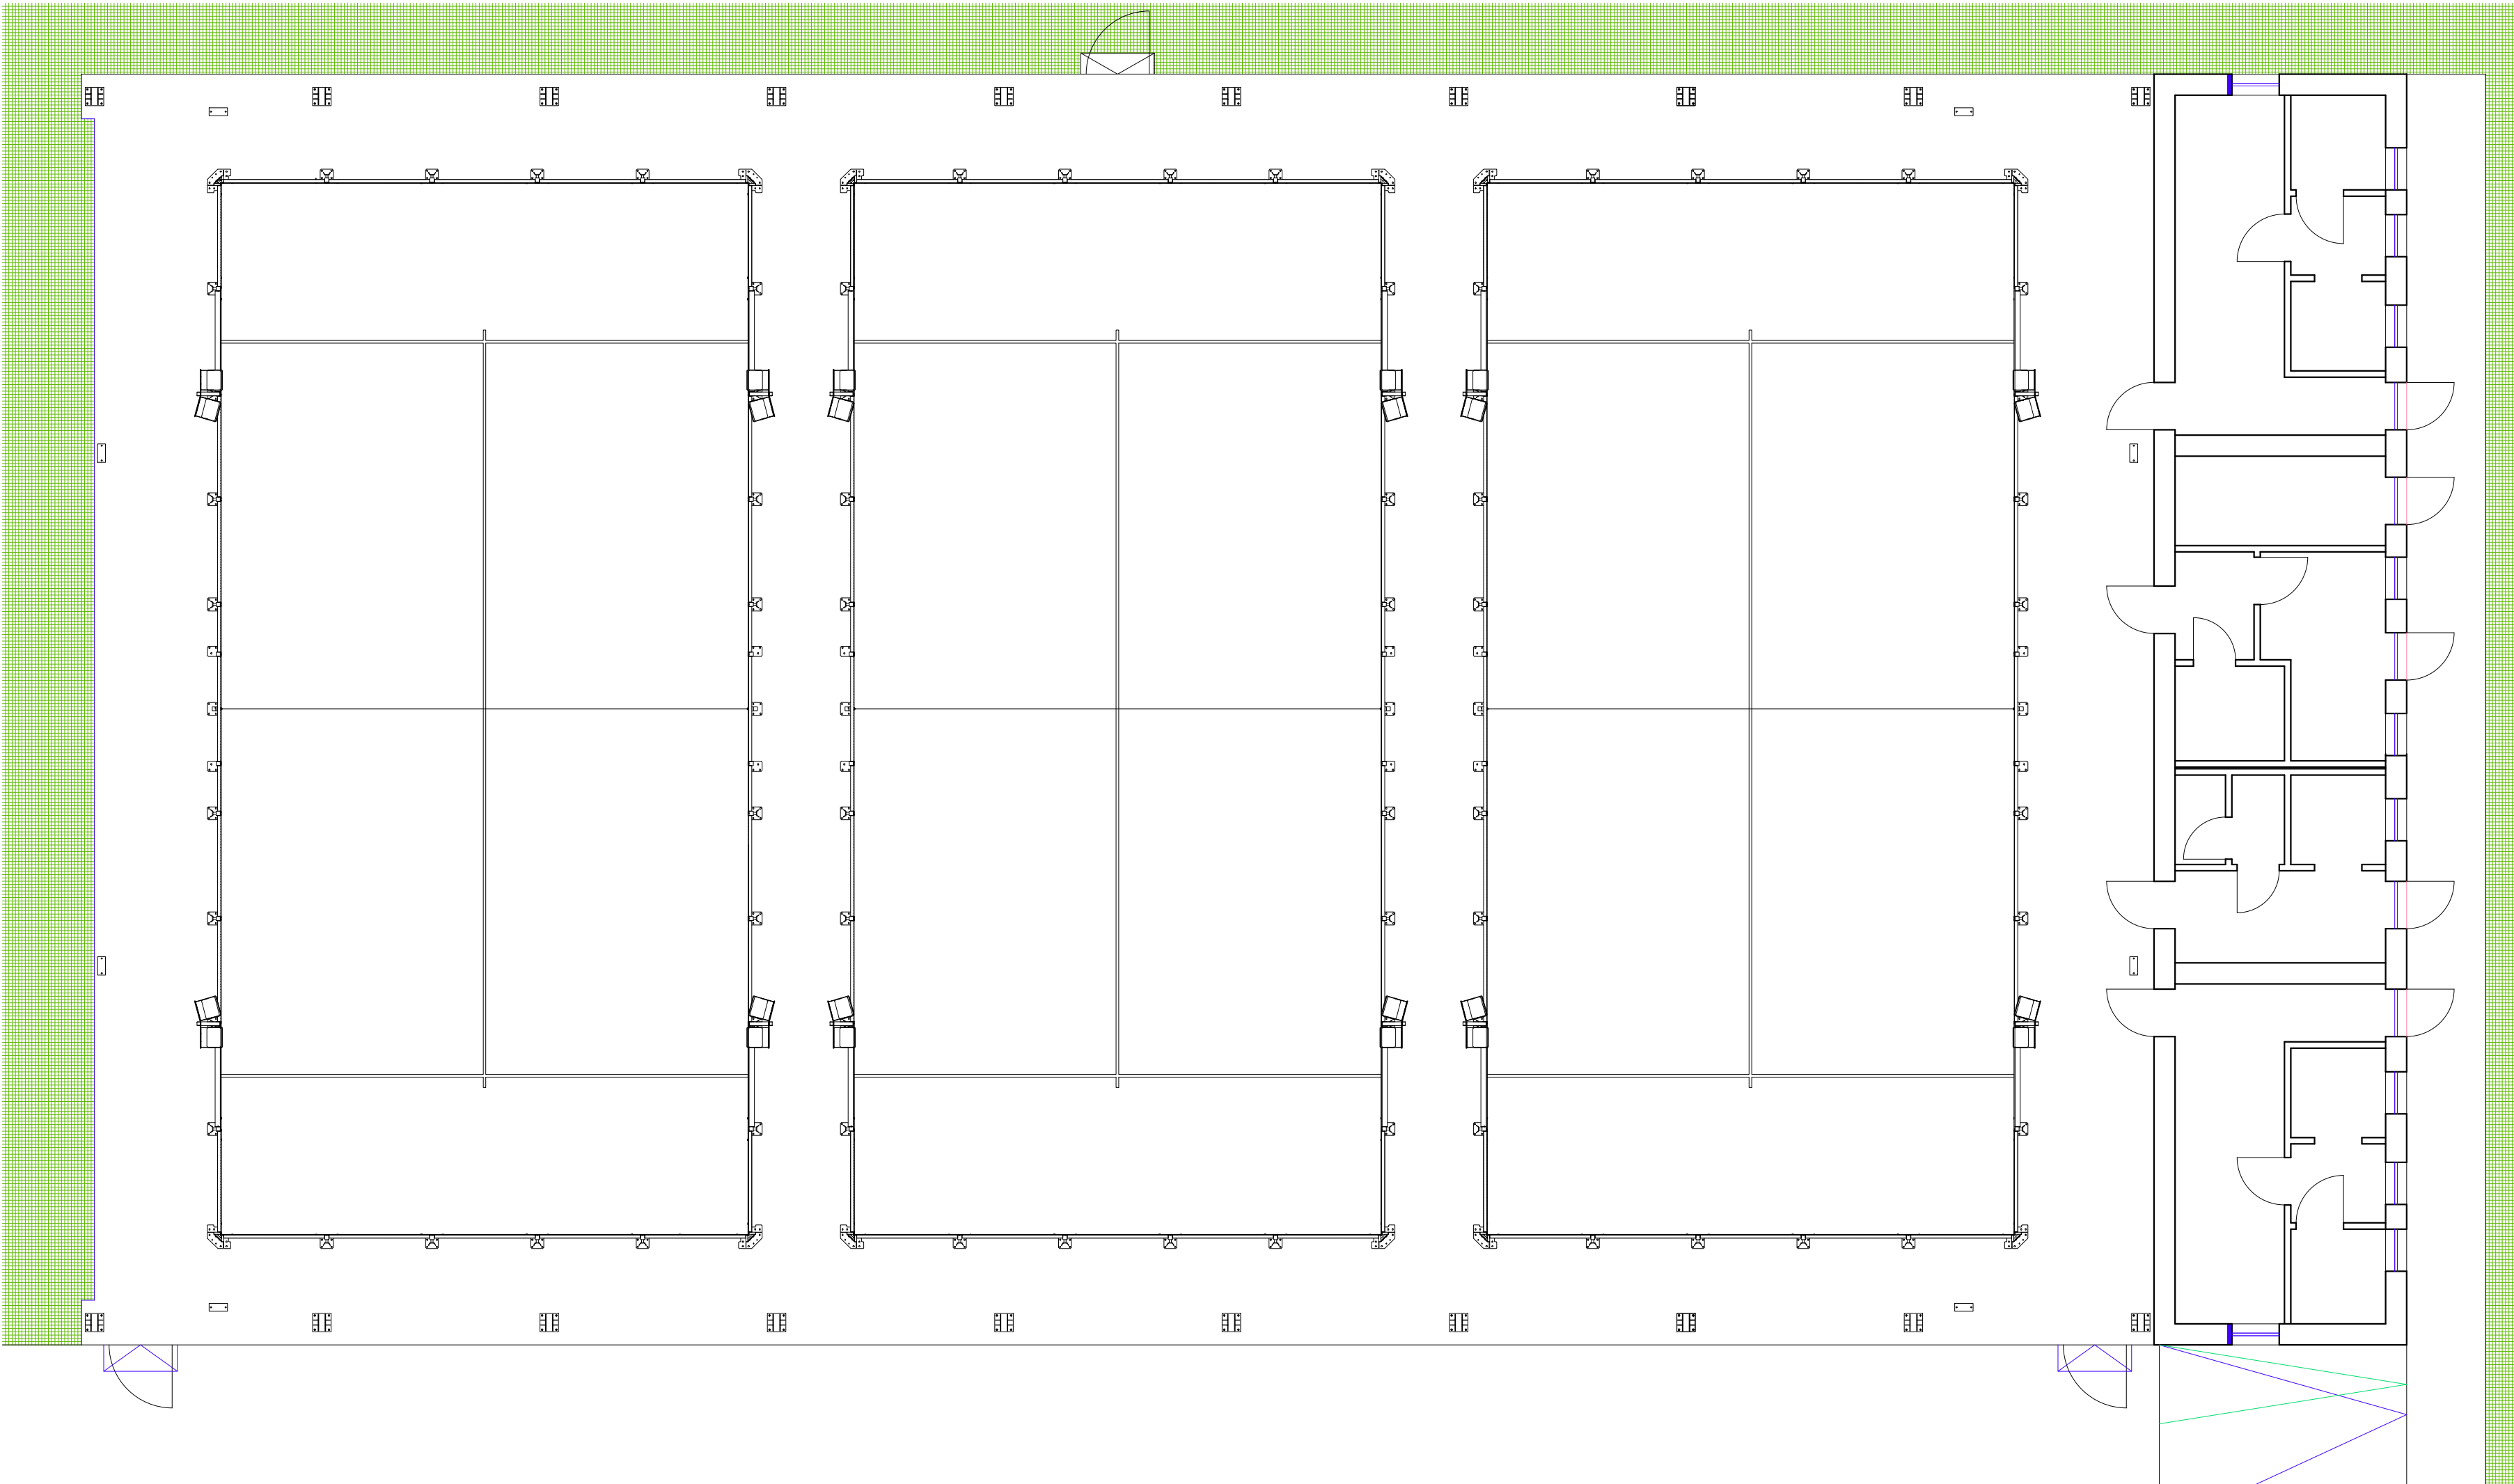


opere approvate che non
verranno realizzate




opere in variante


Comparazione
PROSPETTO SUD
scala 1:100

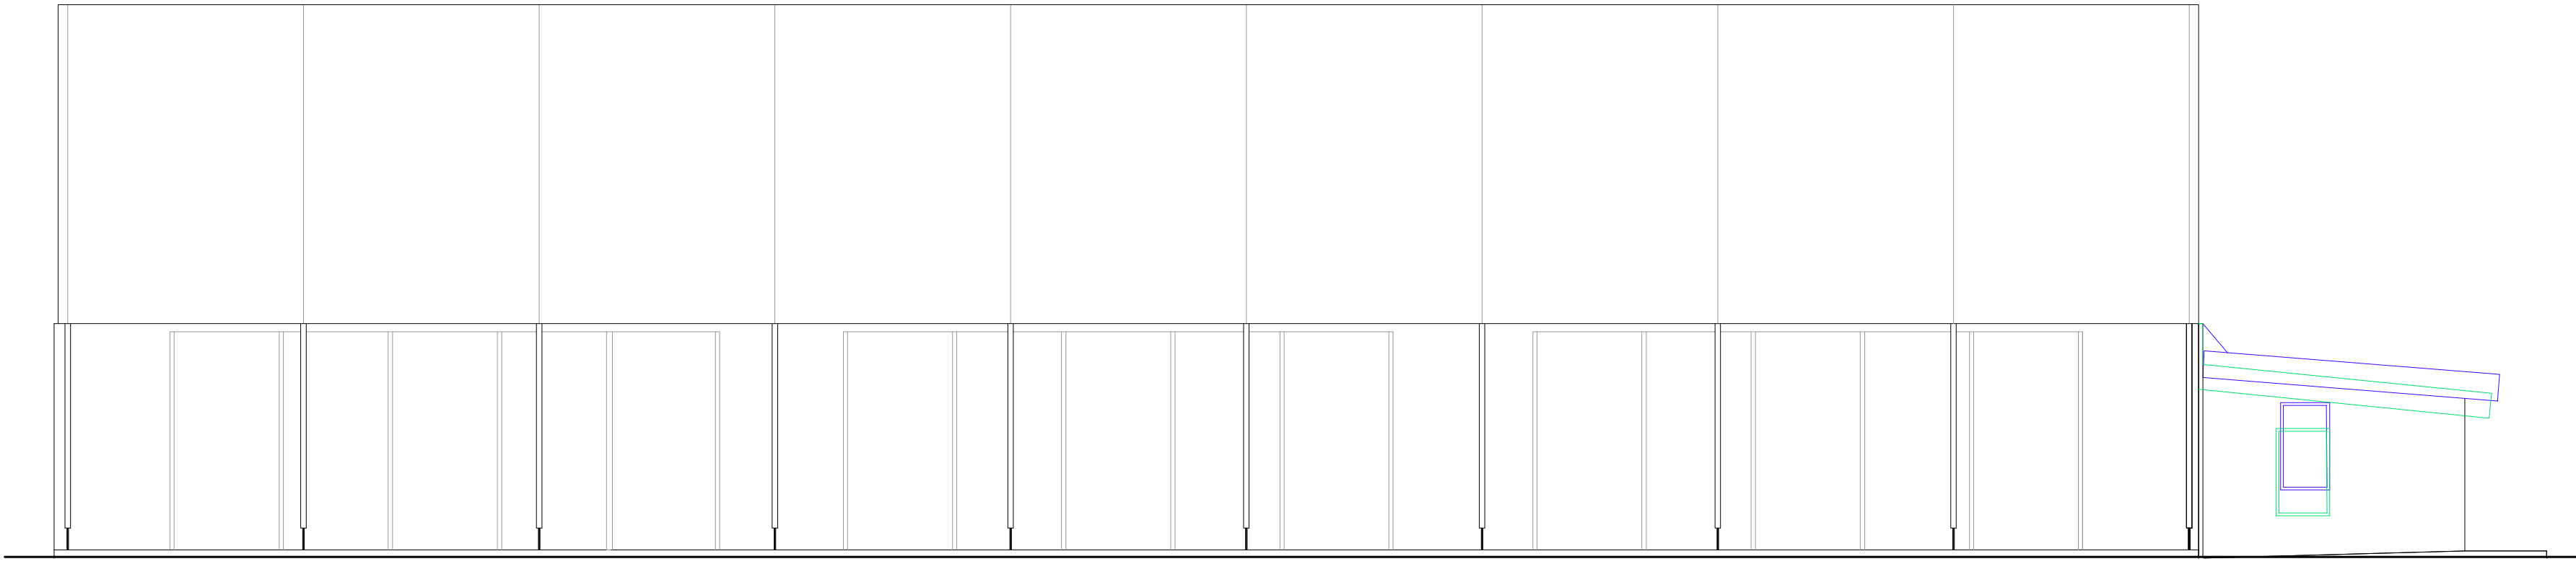

Comparazione
PROSPETTO EST
scala 1:100

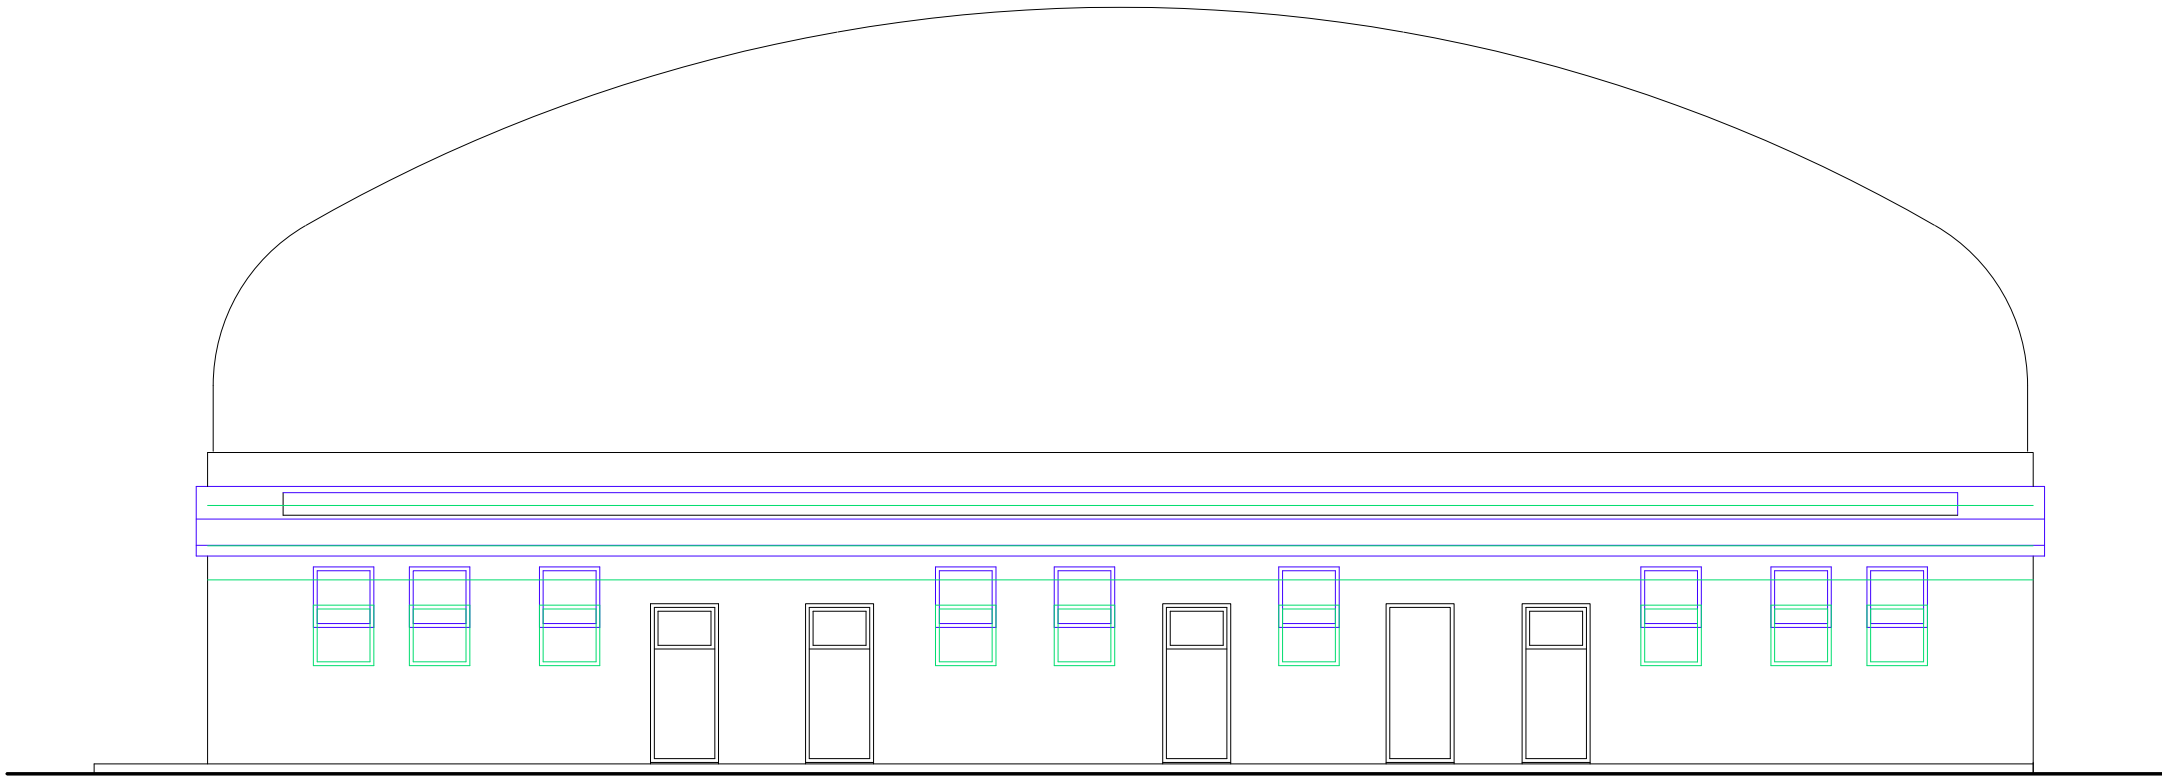

Comparazione
PROSPETTO NORD
scala 1:100

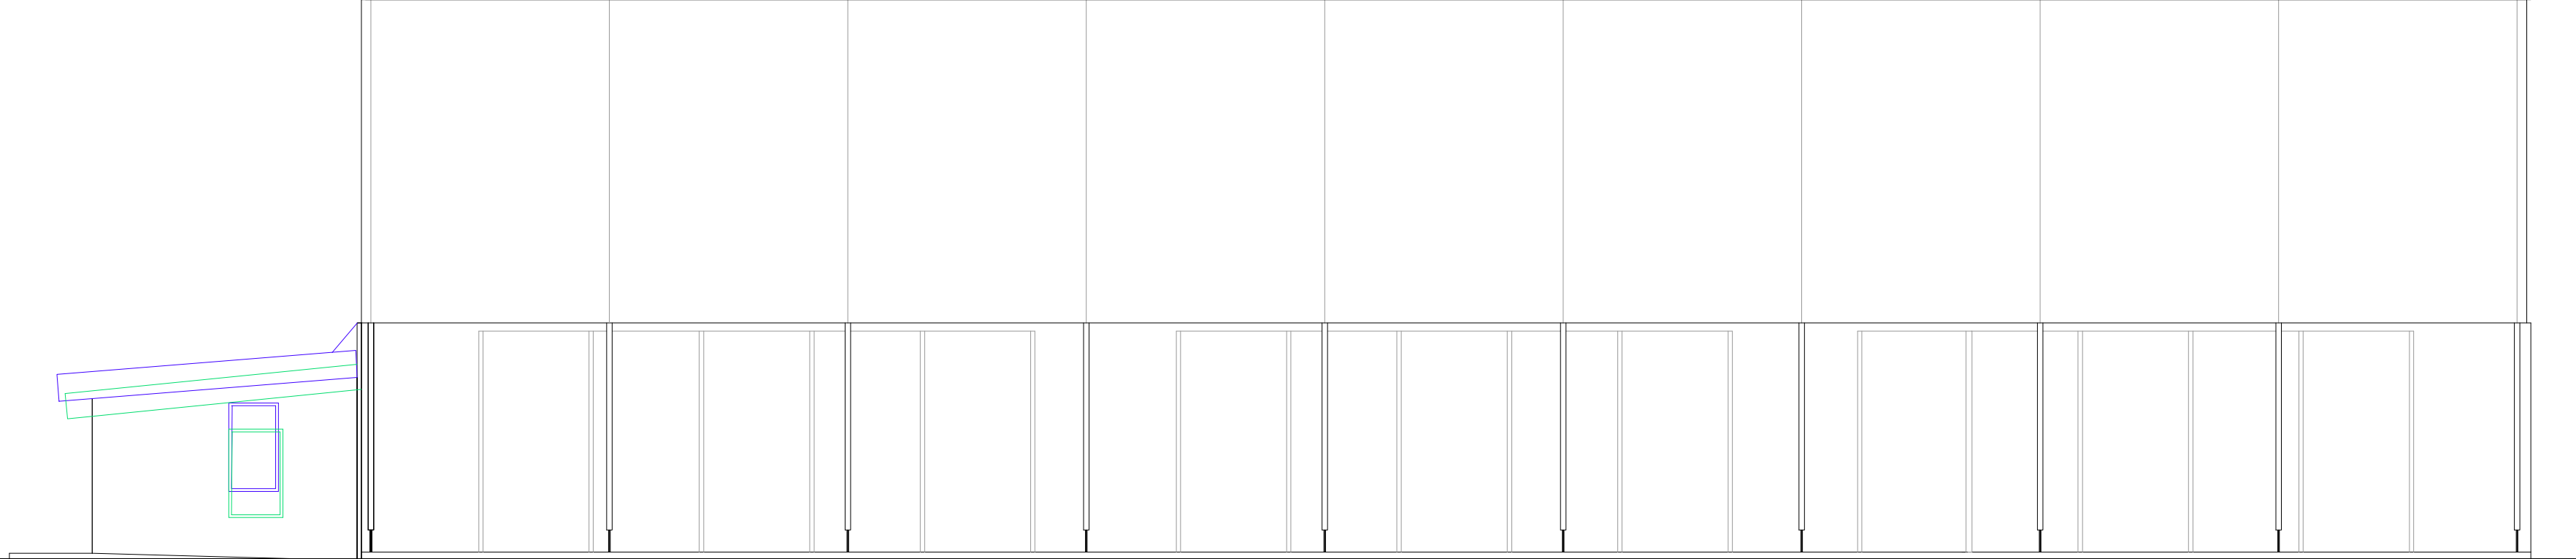

Comparazione
PROSPETTO OVEST
scala 1:100

