



PRG

Piano Regolatore Generale

Approvato con Deliberazione Giunta Regionale n. 40-9137 del 07 luglio 2008
Pubblicato sul Bollettino Ufficiale Regione Piemonte n.29 del 17 luglio 2008

Progettisti:
Arch. Giuseppe Campos Venuti
Arch. Carlo Alberto Barbieri
Arch. Federico Oliva
Arch. Giovanni Previgliano

P


ELABORATI PRESCRITTIVI

P4 - Assetto urbanistico

Tavola n.15
Oltre Gesso
Località: Spinetta - Roata Canale

ELABORATO MODIFICATO A SEGUITO DI:
Varante Parziale al P.R.G. n.38 Deliberazione di C.C. n. 90 del 28/10/2025

SCALA 1:5000
QUADRO D'UNIONE

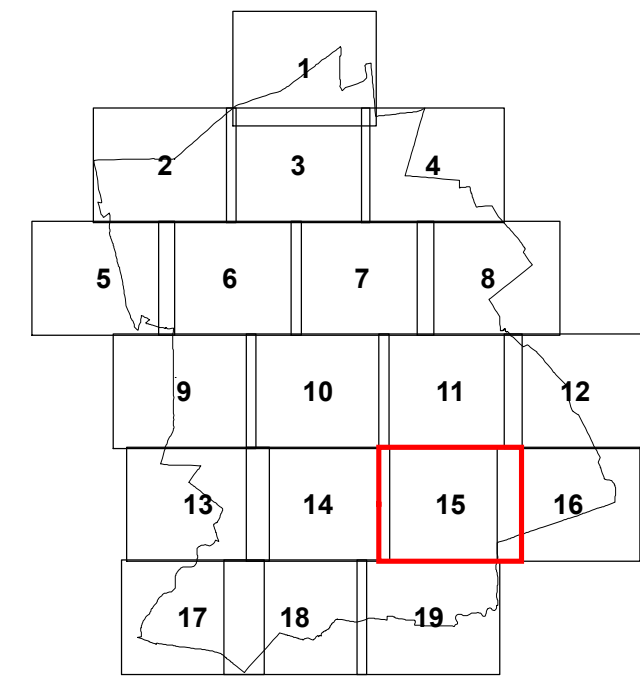

Ripresa aerea del 30.04.1999
Autorizzazione S.M.A. n.1-301 del 03.06.1999
Controllo ai sensi della Legge n.68 del 03.02.1960
Aggiornamento cartografico - dicembre 2003 a cura del Settore Pdt

