

STUDIO
TECNICO

dott. architetto
Umberto FINO

Via Carlo Emanuele III 21/B
12100 CUNEO

tel 0171-67943
fax 0171-603647
E-mail: archfino@cuneo.net

COMUNE CUNEO

PROVINCIA CUNEO

PROGETTO DI FABBRICATO COMMERCIALE

DA REALIZZARE IN VIA PERTINI IN PIANO ESECUTIVO CONVENZIONATO

ZONA DI PRGC -AR.1 CORSO ALCIDE DE GASPERI

Ambiti di riqualificazione urbana

ELABORATO TECNICO COPERTURA LR 20/09

committente



GSC General System Cuneo S.R.L.



allegato

FC

data

riferimenti

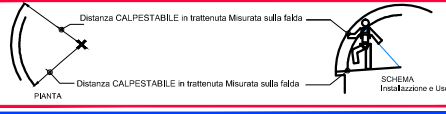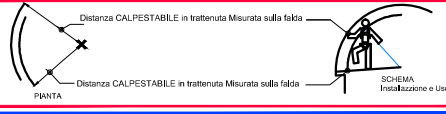LEGENDA DELL'ELABORATO TECNICO DELLA COPERTURA	1-PERCORSO DI ACCESSO alla COPERTURA	PERCORSO ORIZZONTALE	PERCORSO VERSO IL BASSO	2-ACCESSO in COPERTURA	PUNTO DI ACCESSO ESTERNO
	PERCORSO VERSO L'ALTO	PERCORSO DI ACCESSO VERTICALE scale UNI EN 131-1 UNI EN 14975	AREA LIBERA PER PERCORSO NON PERMANENTE	PUNTO DI ACCESSO INTERNO SU SUPERFICIE INCLINATA	PUNTO DI ACCESSO INTERNO SU SUPERFICIE VERTICALE
	3-TRANSITO in COPERTURA	LINEA DI ANCORAGGIO ORIZZONTALE FLESSIBILE UNI EN 795	LINEA DI ANCORAGGIO ORIZZONTALE RIGIDA UNI EN 795	LINEA DI ANCORAGGIO VERTICALE/INCLINATA FLESSIBILE	LINEA DI ANCORAGGIO VERTICALE/INCLINATA RIGIDA
	ANCORAGGIO STRUTTURALE PALO UNI EN 795	ANCORAGGIO PUNTUALE UNI EN 795	GANCIO DA TETTO UNI EN 517	SUCCESSIONE DI ANCORAGGI UTILIZZATI COME PERCORSO	ANDATOIE PASSERELLE PIANI DI CAMMINAMENTO
	4-COPERTURE CARATTERISTICHE	PRATICABILE PIANA/INCLINATA FORTEMENTE INCLINATA CURVA	AREA SFONDBABILE CALPESTABILE	PERCORSO VERTICALE DI TRANSITO (scale)	ABACO (produttore Modello n° persone < classe o tipo)
PROCEDURE	5-VALUTAZIONE DEI RISCHI	LINEA DI PENDENZA DELLA FALDA (in percentuale di pendenza L=lunghezza falda)	MINIMA DISTANZA LIBERA DI CADUTA		
	PERCORSO	BORDO PROTETTO (trattenuta)	BORDO A TRATTENUTA		
D.P.I. PREVISTI	TRANSITO	BORDO RAGGIUNGIBILE DAL BASSO (in metri raggiungibile in sicurezza)	AREA RICCHIO PARTICOLARE CON PRESCRIZIONE		
	D.P.I. anticaduta	Dispositivo anticaduta principale	Dispositivo anticaduta ausiliario		

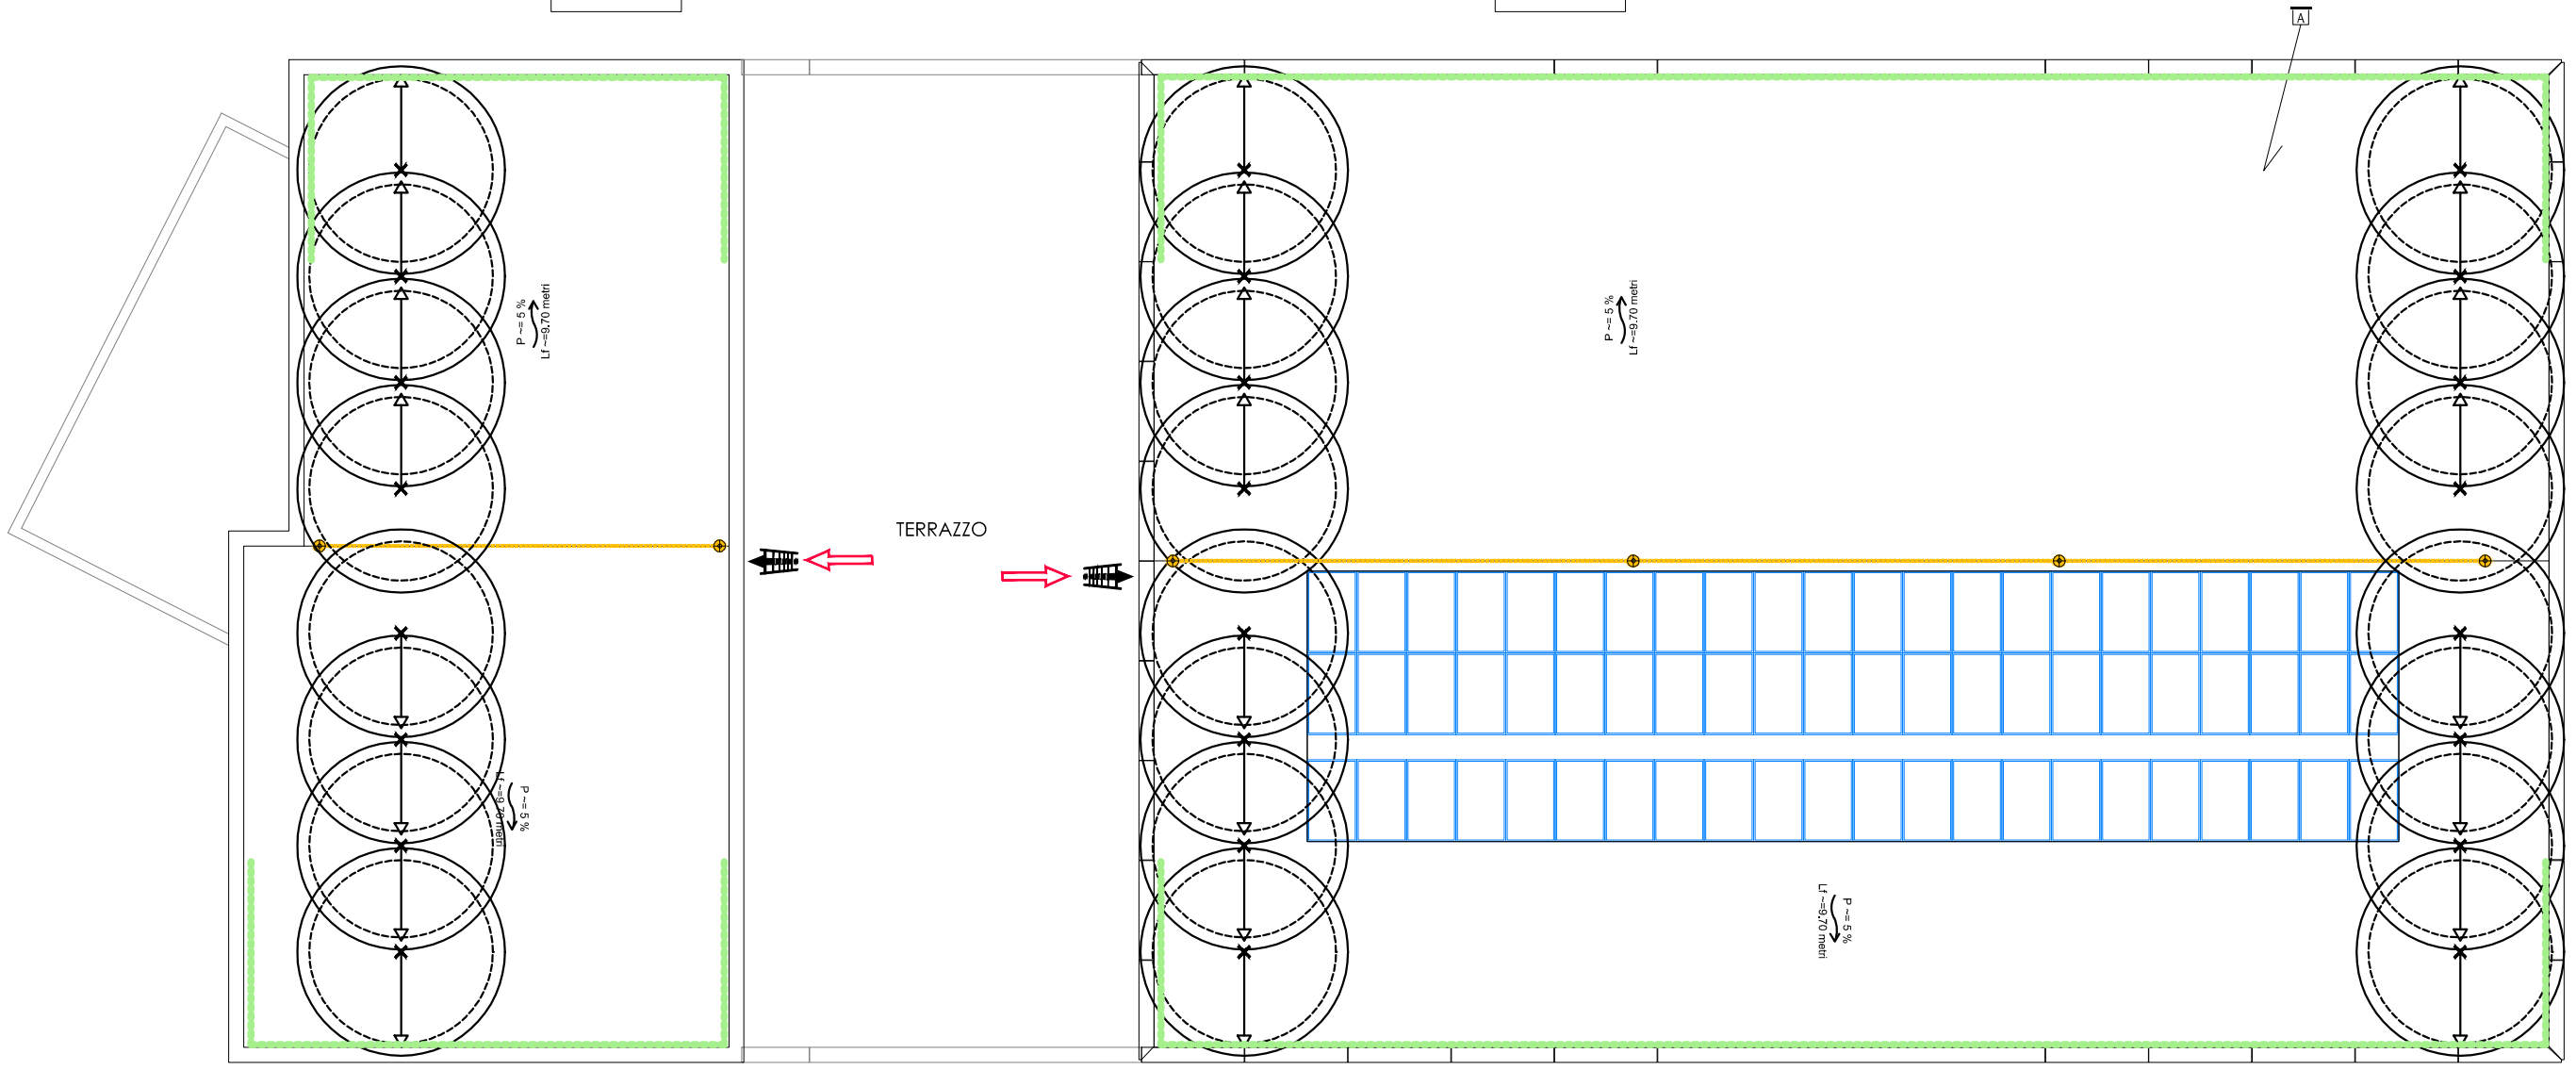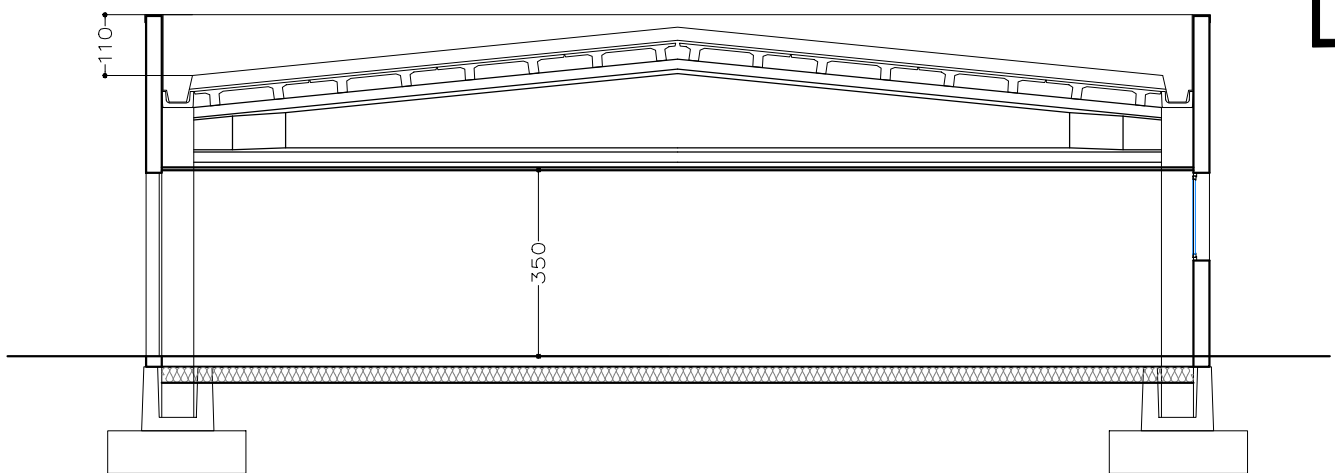



dott. architetto
Umberto FINO

Via Carlo Emanuele III 21/B
12100 CUNEO

tel 0171-67943
fax 0171-603647
E-mail: archfino@cuneo.net

COMUNE	CUNEO
PROVINCIA	CUNEO
PROGETTO DI FABBRICATO COMMERCIALE DA REALIZZARE IN VIA PERTINI IN PIANO ESECUTIVO CONVENZIONATO ZONA DI PRGC -AR.1 CORSO ALCIDE DE GASPERI Ambiti di riqualificazione urbana	
ELABORATO TECNICO DELLA COPERTURA (DPGR 23/05/2016 n. 6/R REGIONE PIEMONTE)	

committente
GSC General System Cuneo S.R.L.

data

riferimenti

scala

tavola
FC