

COMUNE DI CUNEO

PROVINCIA DI CUNEO

PROGETTO DEFINITIVO di
PIANO ESECUTIVO CONVENZIONATO

redatto ai sensi. art. 43 L.R.U.56/77 e s.m.e.i.

ZONA DI P.R.G.C. - AR -

Ambiti di riqualificazione urbana

- AR.1 - CORSO ALCIDE DE GASPERI * COMPARTO 2subA

COMMITTENTI:

GSC General System Cuneo S.R.L.

FASCICOLO DELLE OPERE DI URBANIZZAZIONE

scale
VARIE

data

referimenti

G:\LAVORI PAOLO\PECROVERE_VIA PERTINI

TAV 10-20

Dott. Arch. FINO Umberto

STUDIO
TECNICO

dott. architetto
Umberto FINO

Via Carlo Emanuele III n. 21/B
12100 CUNEO

tel: 017167943
fax: 0171603647
mail: archfino@cuneo.net

ELABORATI ALLEGATI.

TAV. 10	PLANIMETRIA RILIEVO ALTIMETRICO SCALA 1:500
TAV. 11	PLANIMETRIA DI SOVRAPPOSIZIONE TRA RILIEVO E PROGETTO SCALA 1:500
TAV. 12	PLANIMETRIA DELLE OPERE STRADALI + SEZIONE STRADALE SCALA 1:500-1:50
TAV. 13	PLANIMETRIA RETE FOGNATURA NERA + BIANCA PARTICOLARI COSTRUTTIVI SCALA 1:500-1:25
TAV. 14	PLANIMETRIA RETE ACQUEDOTTO E METANO + PARTICOLARI COSTRUTTIVI SCALA 1:500-1:25
TAV. 15	PLANIMETRIA RETE ELETTRICA + PARTICOLARI COSTRUTTIVI SCALA 1:500-1:25
TAV. 16	PLANIMETRIA RETE TELEFONICA + PARTICOLARI COSTRUTTIVI SCALA 1:500-1:25
TAV. 17	PLANIMETRIA ILLUMINAZ. PUBBLICA + PARTICOLARI COSTRUTTIVI SCALA 1:500-1:25
TAV. 18	PLANIMETRIA AREE VERDI, IRRIGAZIONE E ARREDO URBANO SCALA 1:400-1:1000
TAV. 19	PLANIMETRIA PER IL SUPERAMENTO DELLE BARRIERE ARCHITETTONICHE SCALA 1:500
TAV. 20	PROFILO STRADE E FOGNATURA

COMUNE DI CUNEO

PROVINCIA DI CUNEO

PROGETTO DEFINITIVO di

PIANO ESECUTIVO CONVENZIONATO

redatto ai sensi art. 43 L.R.U.56/77 e s.m.e.i.

ZONA DI P.R.G.C. - AR -

Ambiti di riqualificazione urbana

- AR.1 - CORSO ALCIDE DE GASPERI * COMPARTO 2subA

COMMITTENTE:

GSC General System Cuneo S.R.L.

scale

1:500

data

referimenti

TAV

10

PLANIMETRIA RILIEVO STATO DI FATTO AR.1 - SCALA 1:500



LEGENDA

- comparto 2 sub "A"
- Quote terreno esistente
- Linea aerea ENEL
- Linea aerea TELECOM
- Cordolo in cls esistenti

COMUNE DI CUNEO

PROVINCIA DI CUNEO

PROGETTO DEFINITIVO di

PIANO ESECUTIVO CONVENZIONATO

redatto ai sensi art. 43 L.R.U.56/77 e s.m.e.i.

ZONA DI P.R.G.C. - AR -

Ambiti di riqualificazione urbana

- AR.1 - CORSO ALCIDE DE GASPERI * COMPARTO 2subA

COMMITTENTE:

GSC General System Cuneo S.R.L.

PLANIMETRIA SOVRAPPOSIZIONE ESISTENTE E PROGETTO

scale

1:500

data


riferimenti

IN QUANTITA' DI 1000 COPIE, CON 1000

TAV

11

PLANIMETRIA SOVRAPPOSIZIONE ESISTENTE E PROGETTO AR.1
- Scala 1: 500

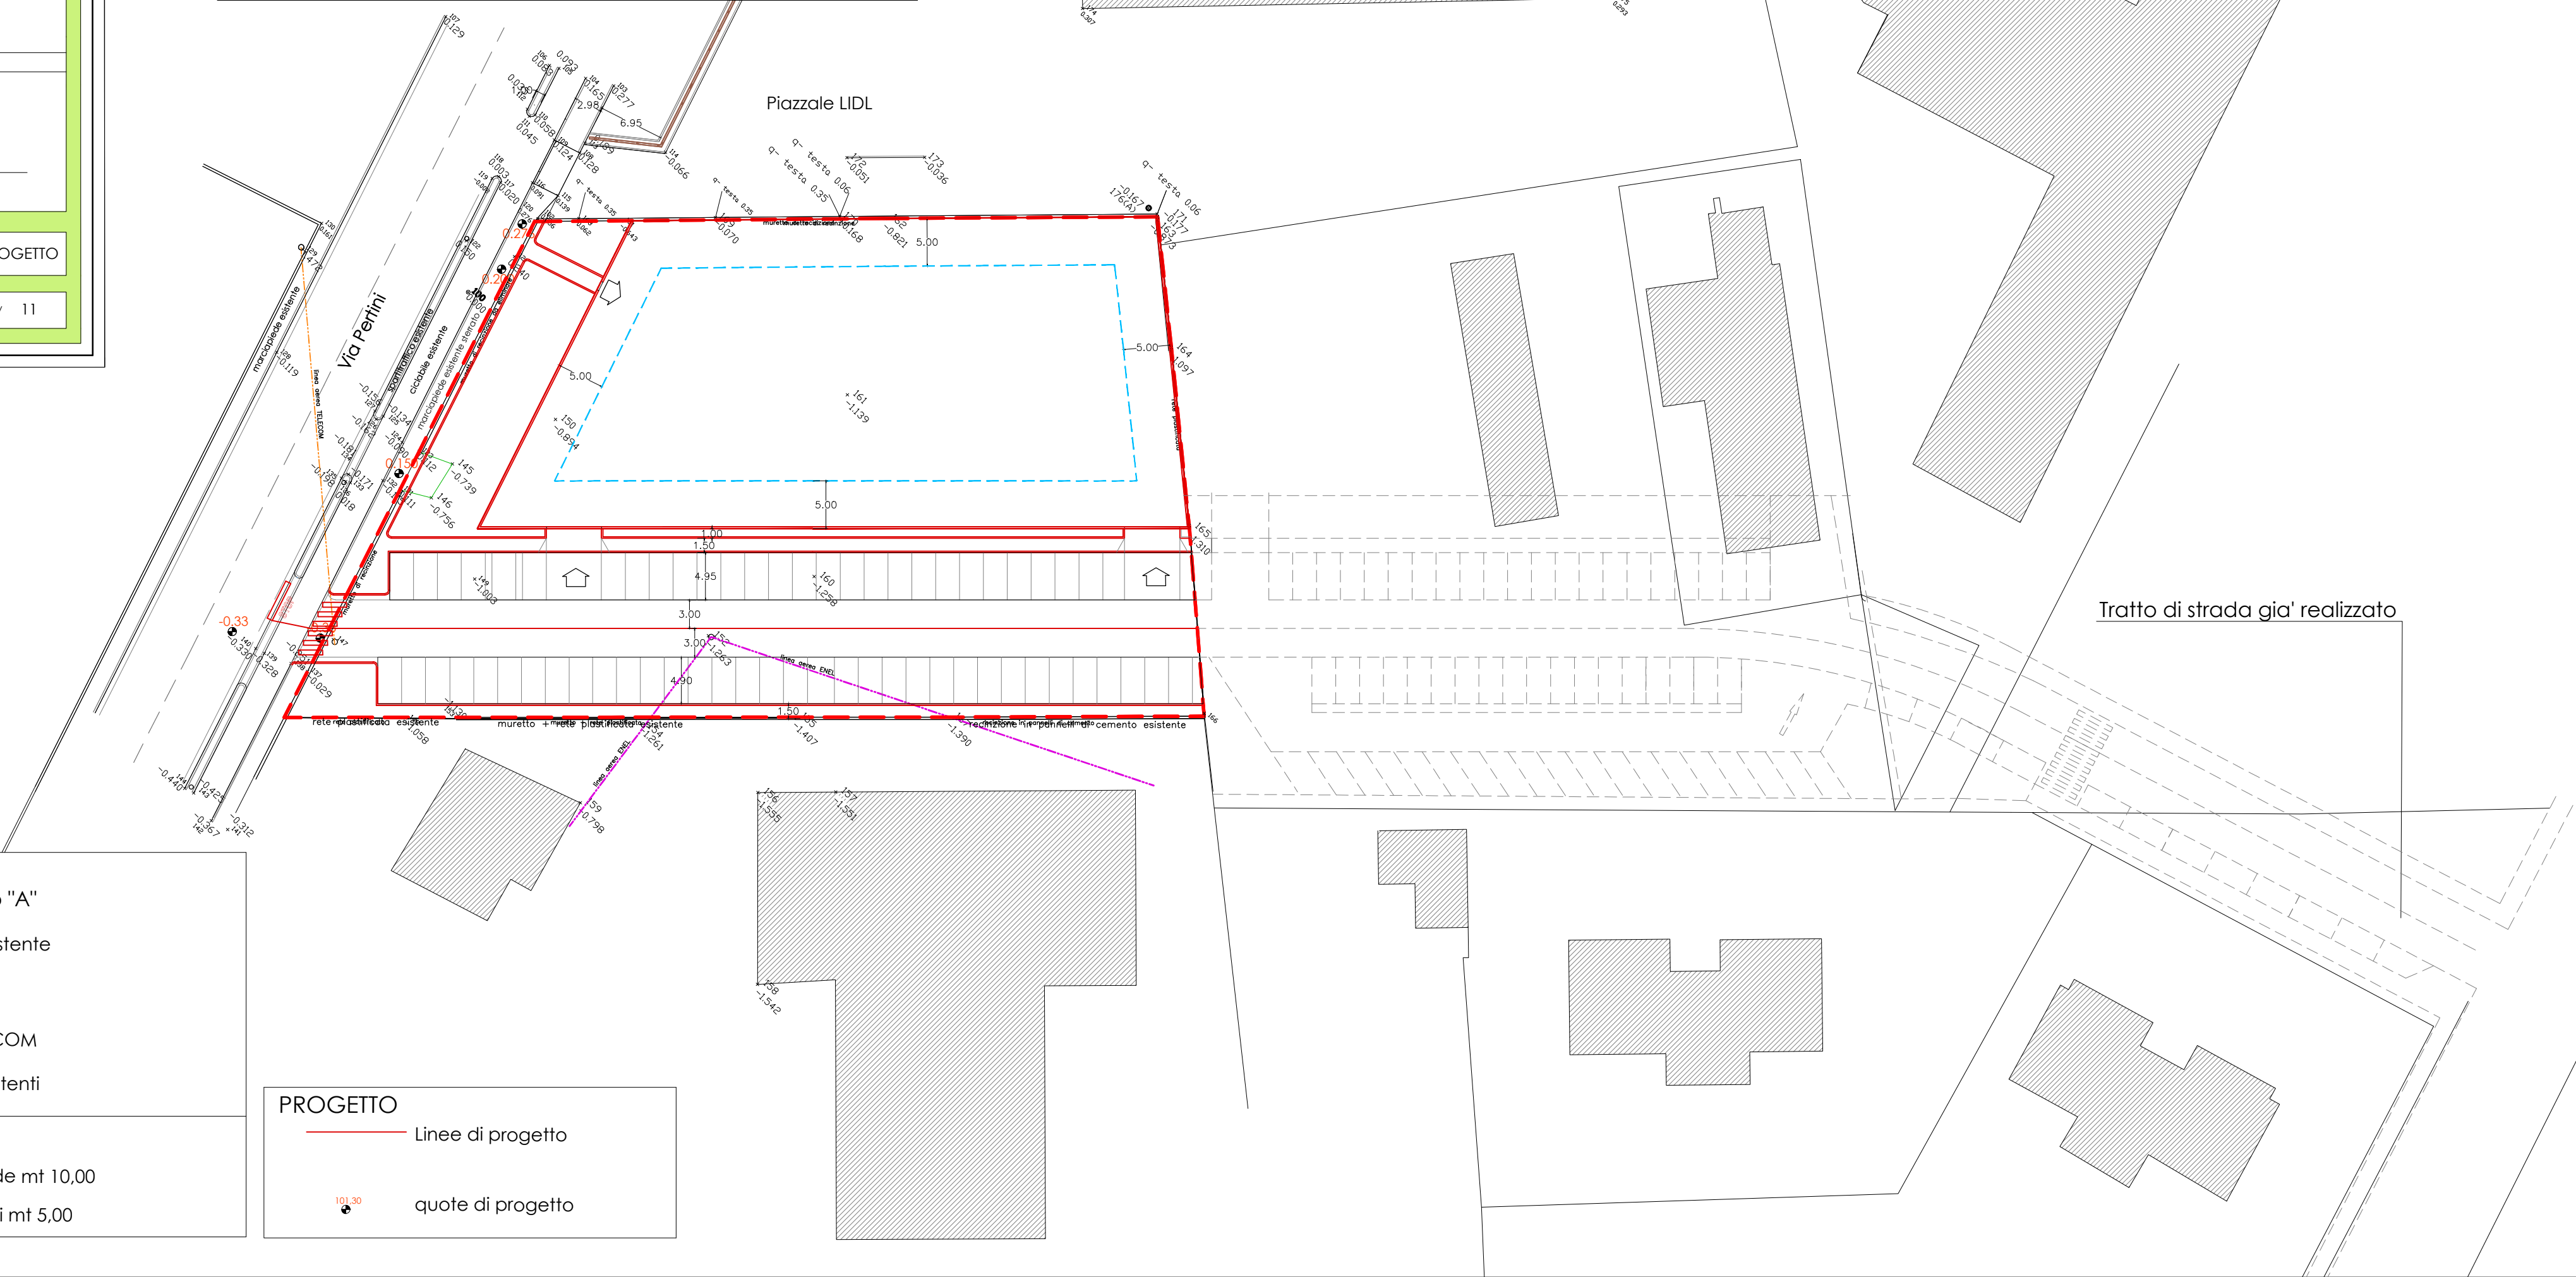

- LEGENDA
- comparto 2 sub "A"
 - Quote terreno esistente
 - Linea aerea ENEL
 - Linea aerea TELECOM
 - Cordolo in cls esistenti

- LIMITI EDIFICATORI
- Distacchi dalle strade mt 10,00
 - Distacchi dai confini mt 5,00

- PROGETTO
- Linee di progetto
 - quote di progetto

COMUNE DI CUNEO

PROVINCIA DI CUNEO

PROGETTO DEFINITIVO di

PIANO ESECUTIVO CONVENZIONATO

redatto ai sensi art. 43 L.R.U.56/77 e s.m.e.i.

ZONA DI P.R.G.C. - AR -

Ambiti di riqualificazione urbana

- AR.1 - CORSO ALCADE DE GASPERI * COMPARTO 2subA

COMMITTENTI:

GSC General System Cuneo S.R.L.

PLANIMETRIA OPERE STRADALI

SEZIONE STRADALE TIPO A-A'

scale

1:500/1:25


data

riferimenti

W:\PROGETTI\CONTRATTI\CONTRATTO_001\PRODOTTO

TAV

12

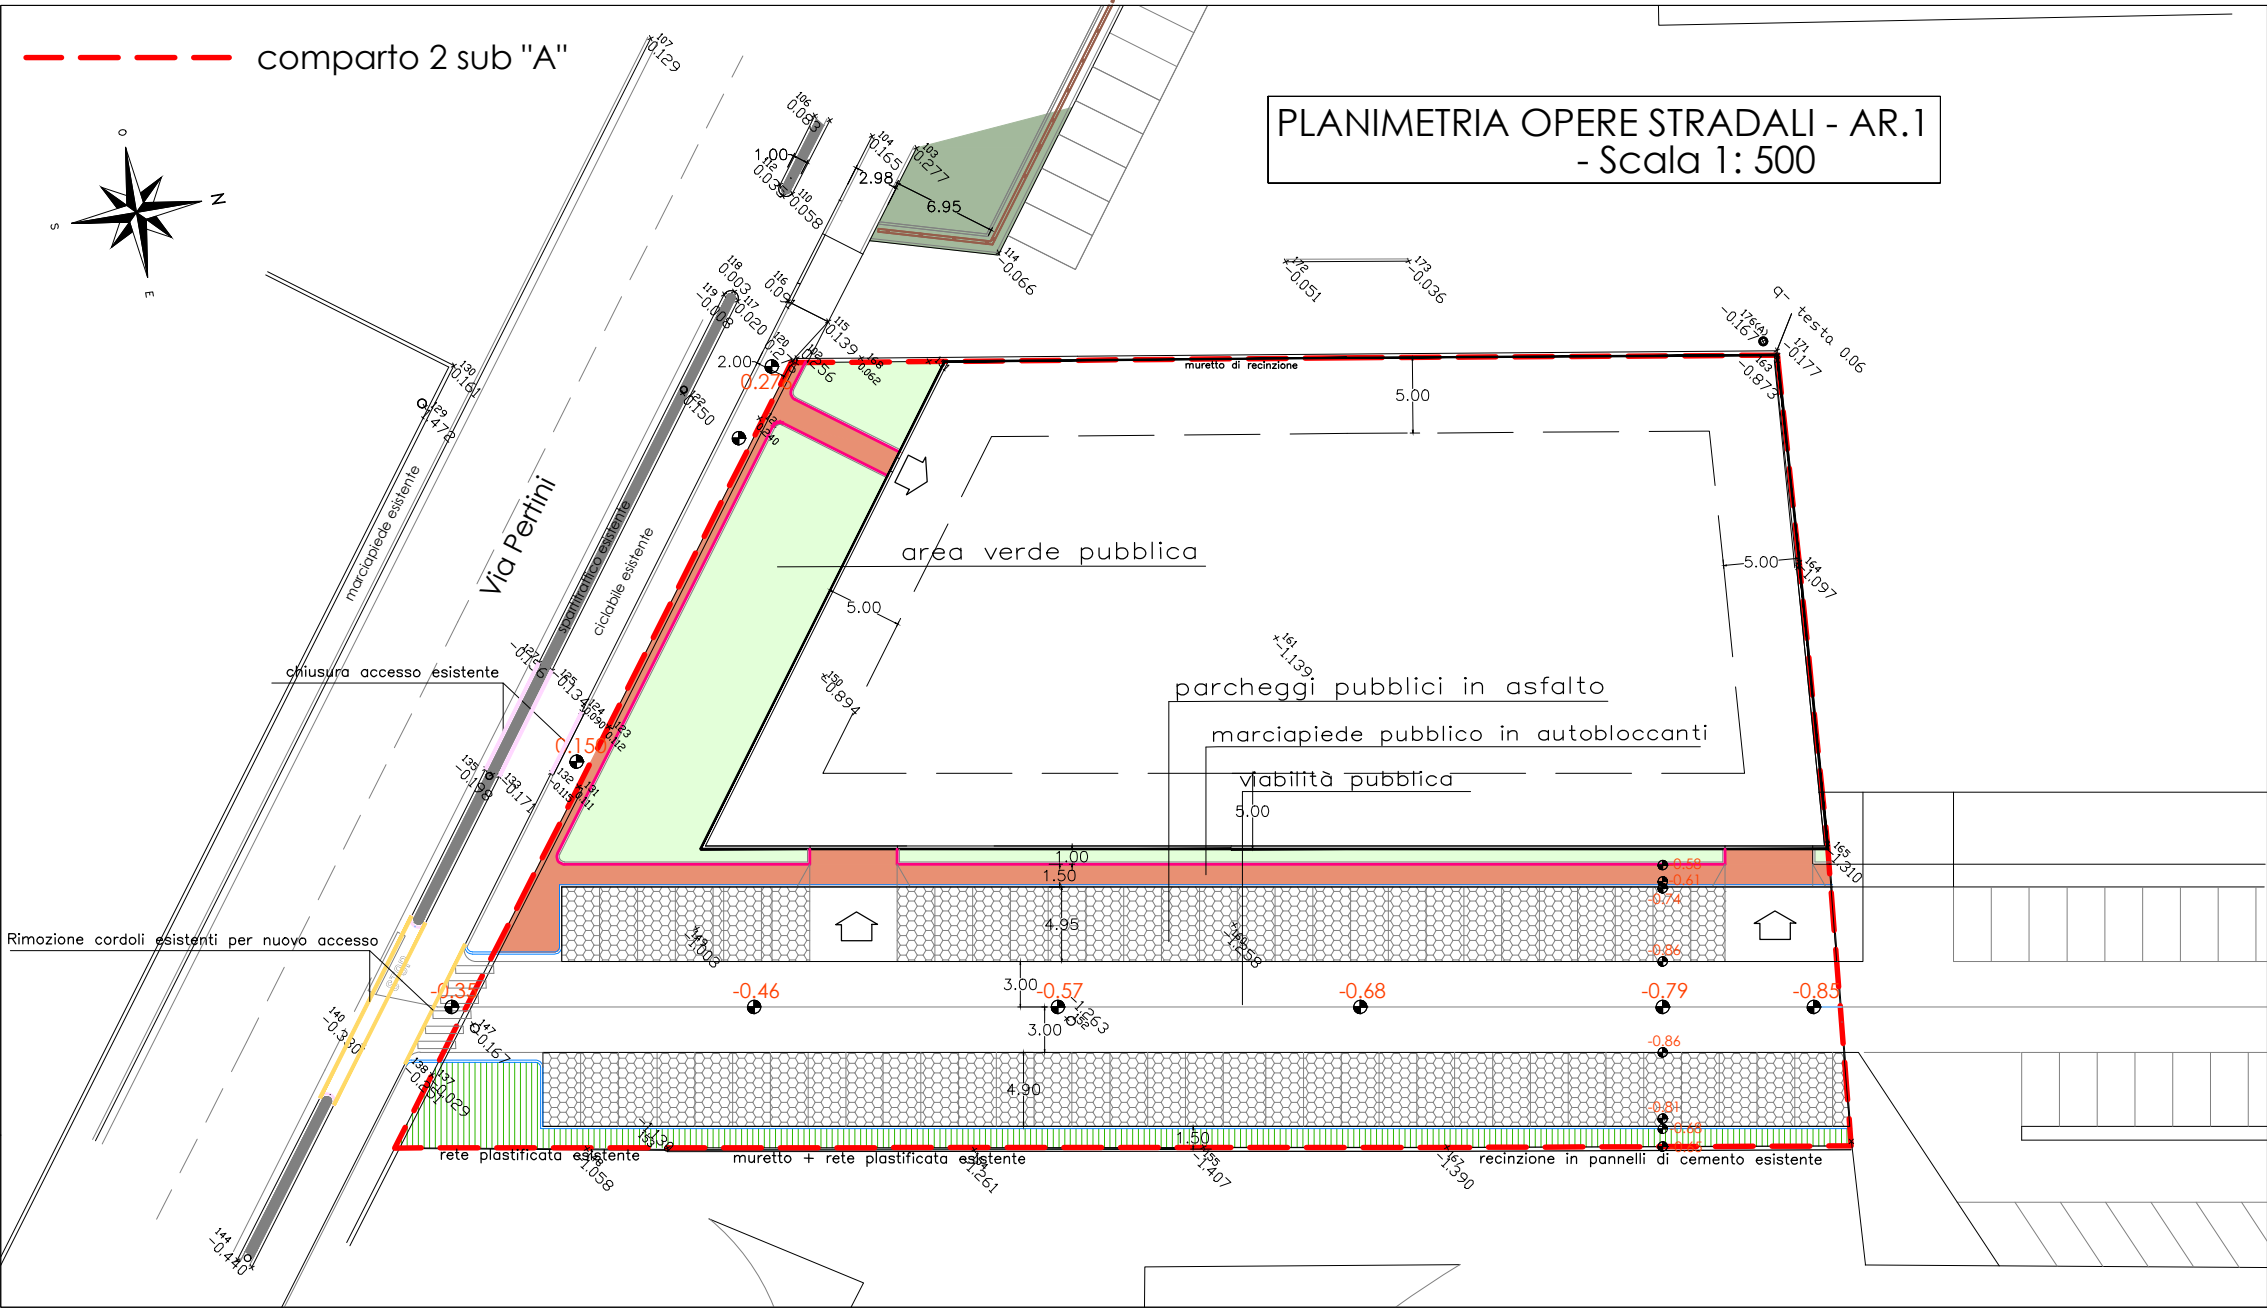


LEGENDA

- Viabilità pubblica
- Parcheggi pubblici in asfalto
- Marciapiede in autobloccanti " Tipo Cuneo"
- Verde pubblico
- Futura viabilità in progetto in altro COMPARTO

LEGENDA: tipologia cordoli


- Cordoli in pietra di granito dims. 15x25x100
- Cordoli in cls "tipo Bergamo" dims. 18/20x25x100
- Cordolo in cls 12/15*25*100
- rimozione cordoli in cls esistenti

SEZIONE TIPO MURETTI DI RECINZIONE'

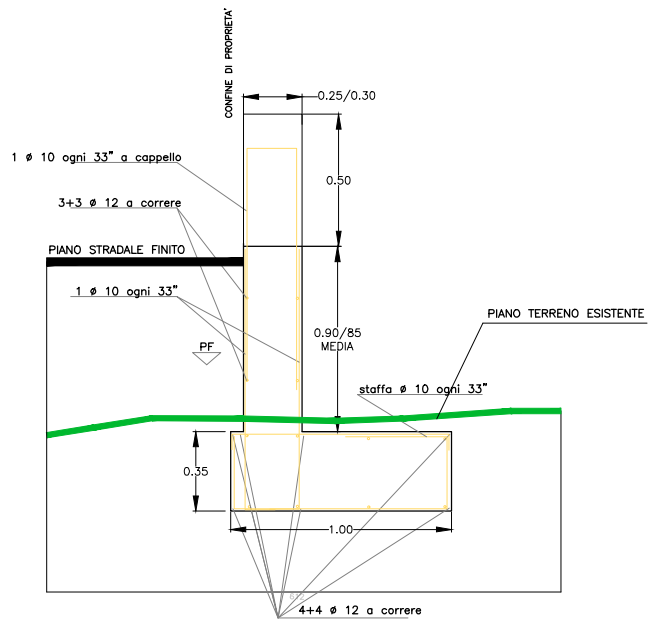

SEZIONE TIPO A-A'

- Scala 1: 50

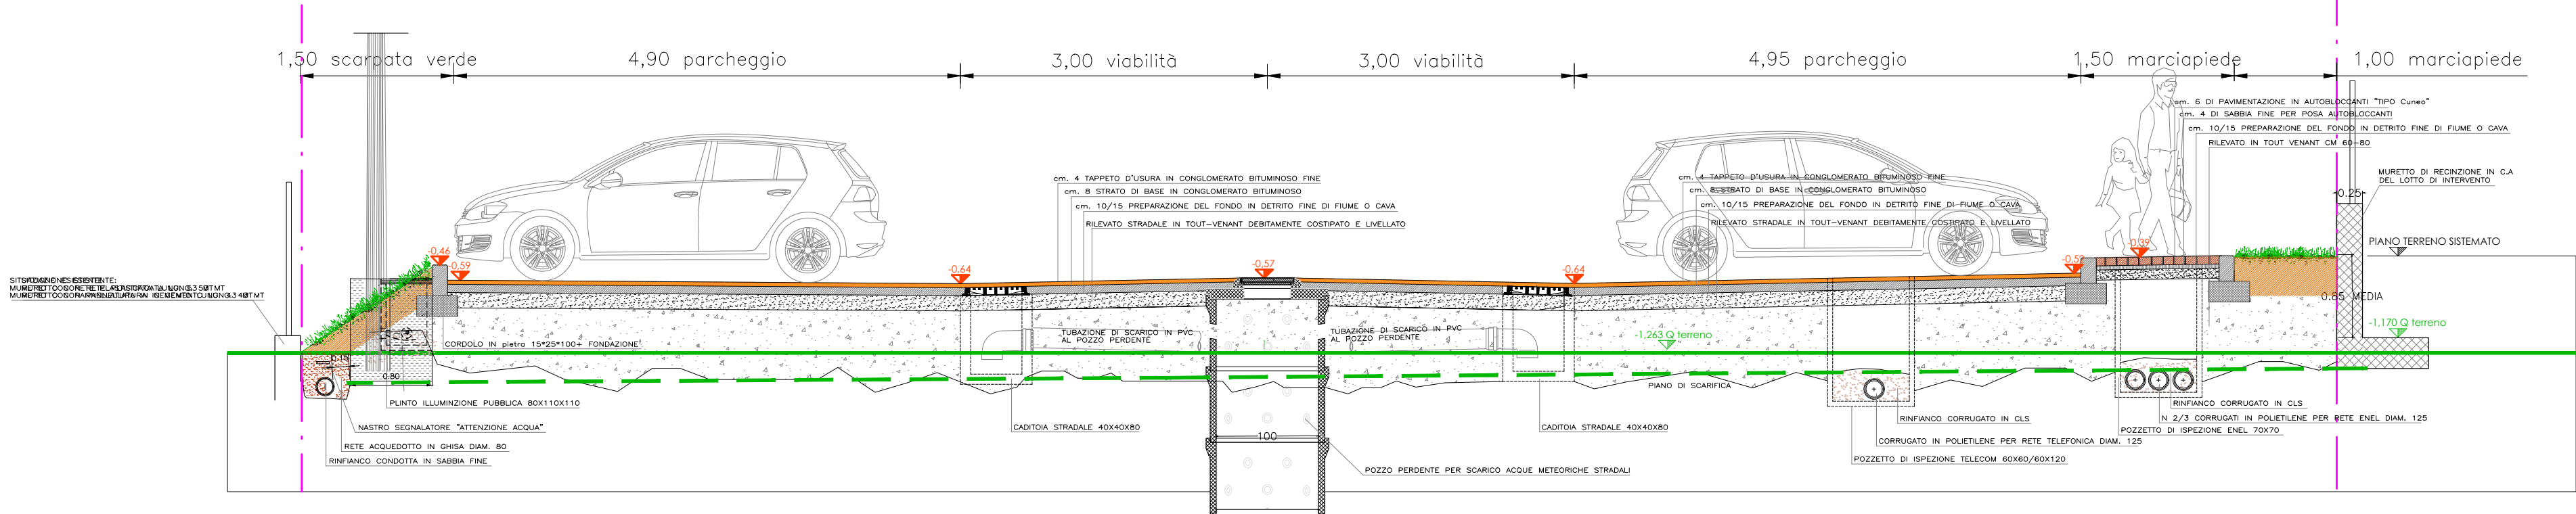

PROGETTO DEFINITIVO di
PIANO ESECUTIVO CONVENZIONATO
redatto ai sensi art. 43 L.R.U.56/77 e s.m.e.i.
ZONA DI P.R.G.C. - AR -
Ambiti di riqualificazione urbana

- AR.1 - CORSO ALCIDE DE GASPERI * COMPARTO 2subA

COMMITTENTI:

GSC General System Cuneo S.R.L.

PLANIMETRIA RETE FOGNATURA BIANCA E NERA + PARTICOLARI COSTRUTTIVI

scale	data	riferimenti	TAV	13
-------	------	-------------	-----	----

TAV 13

LEGENDA - FOGNA NERA -

 RETE FOGNATURA NERA ESISTENTE PP De 400

 RETE FOGNATURA NERA ESISTENTE CLS 700/1050

ALLACCIAMENTO FABBRICATO I PROGETTO

Tubazione in PVC DN netto mm 200 classe di rigidità SN 16 Kn/cm² completamente rivestito con ghiaia fine tipo pisello

LEGENDA - FOGNA BIANCA -

— Tubazione in P.V.C Ø 140 per allacciamento caditoie.

Tubazione in P.V.C Ø 160 per allacciamento caditoie.

 Caditoia stradale 40*40*80 con griglia in ghisa.





pp*

○ Pozzo perdente Ø 100 profondità m. 3,50

○

PARTICOLARI COSTRUTTIVI FOGNA BIANCA

Scala 1:40

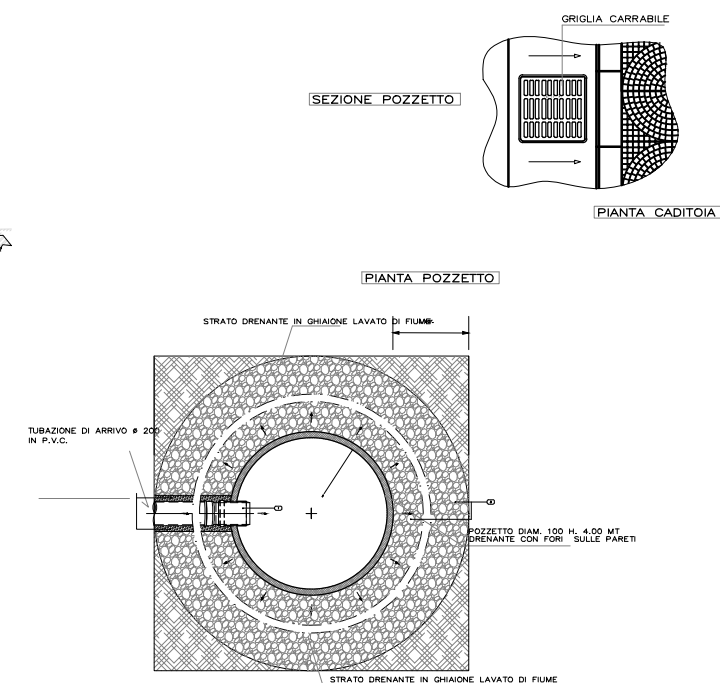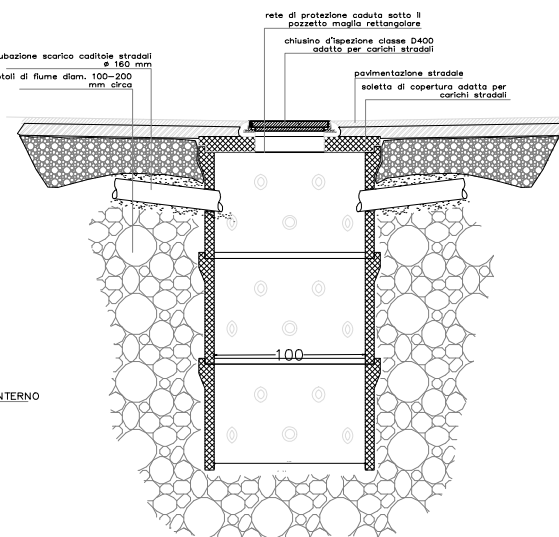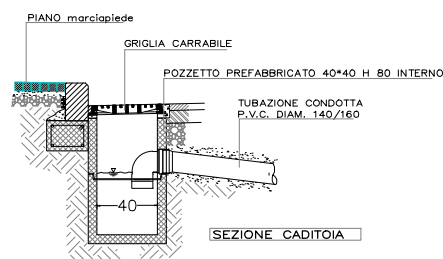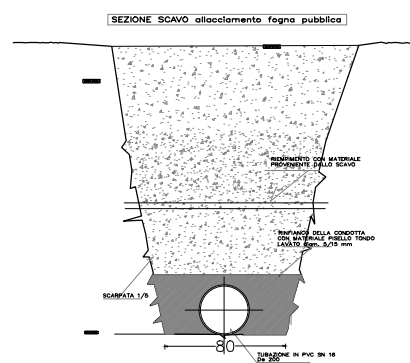

PLANIMETRIA RETE FOGNATURA BIANCA-NERA - AR.1
- Scala 1: 500

Tratto di strada già realizzato

PE h:-2,15m

PE h: 2,15m

COMUNE DI CUNEO

PROVINCIA DI CUNEO

PROGETTO DEFINITIVO di

PIANO ESECUTIVO CONVENZIONATO

redatto ai sensi art. 43 L.R.U.56/77 e s.m.e.i.

ZONA DI P.R.G.C. - AR -

Ambiti di riqualificazione urbana

- AR.1 - CORSO ALCIDE DE GASPERI * COMPARTO 2subA

COMMITTENTI:

GSC General System Cuneo S.R.L.

PLANIMETRIA RETE ACQUEDOTTO E METANO

+ PARTICOLARI COSTRUTTIVI

scale

1:500/1:25


data

riferimenti

W:\PROGETTI\CONVENZIONATO\AR.1\AR.1_01.dwg

TAV

14

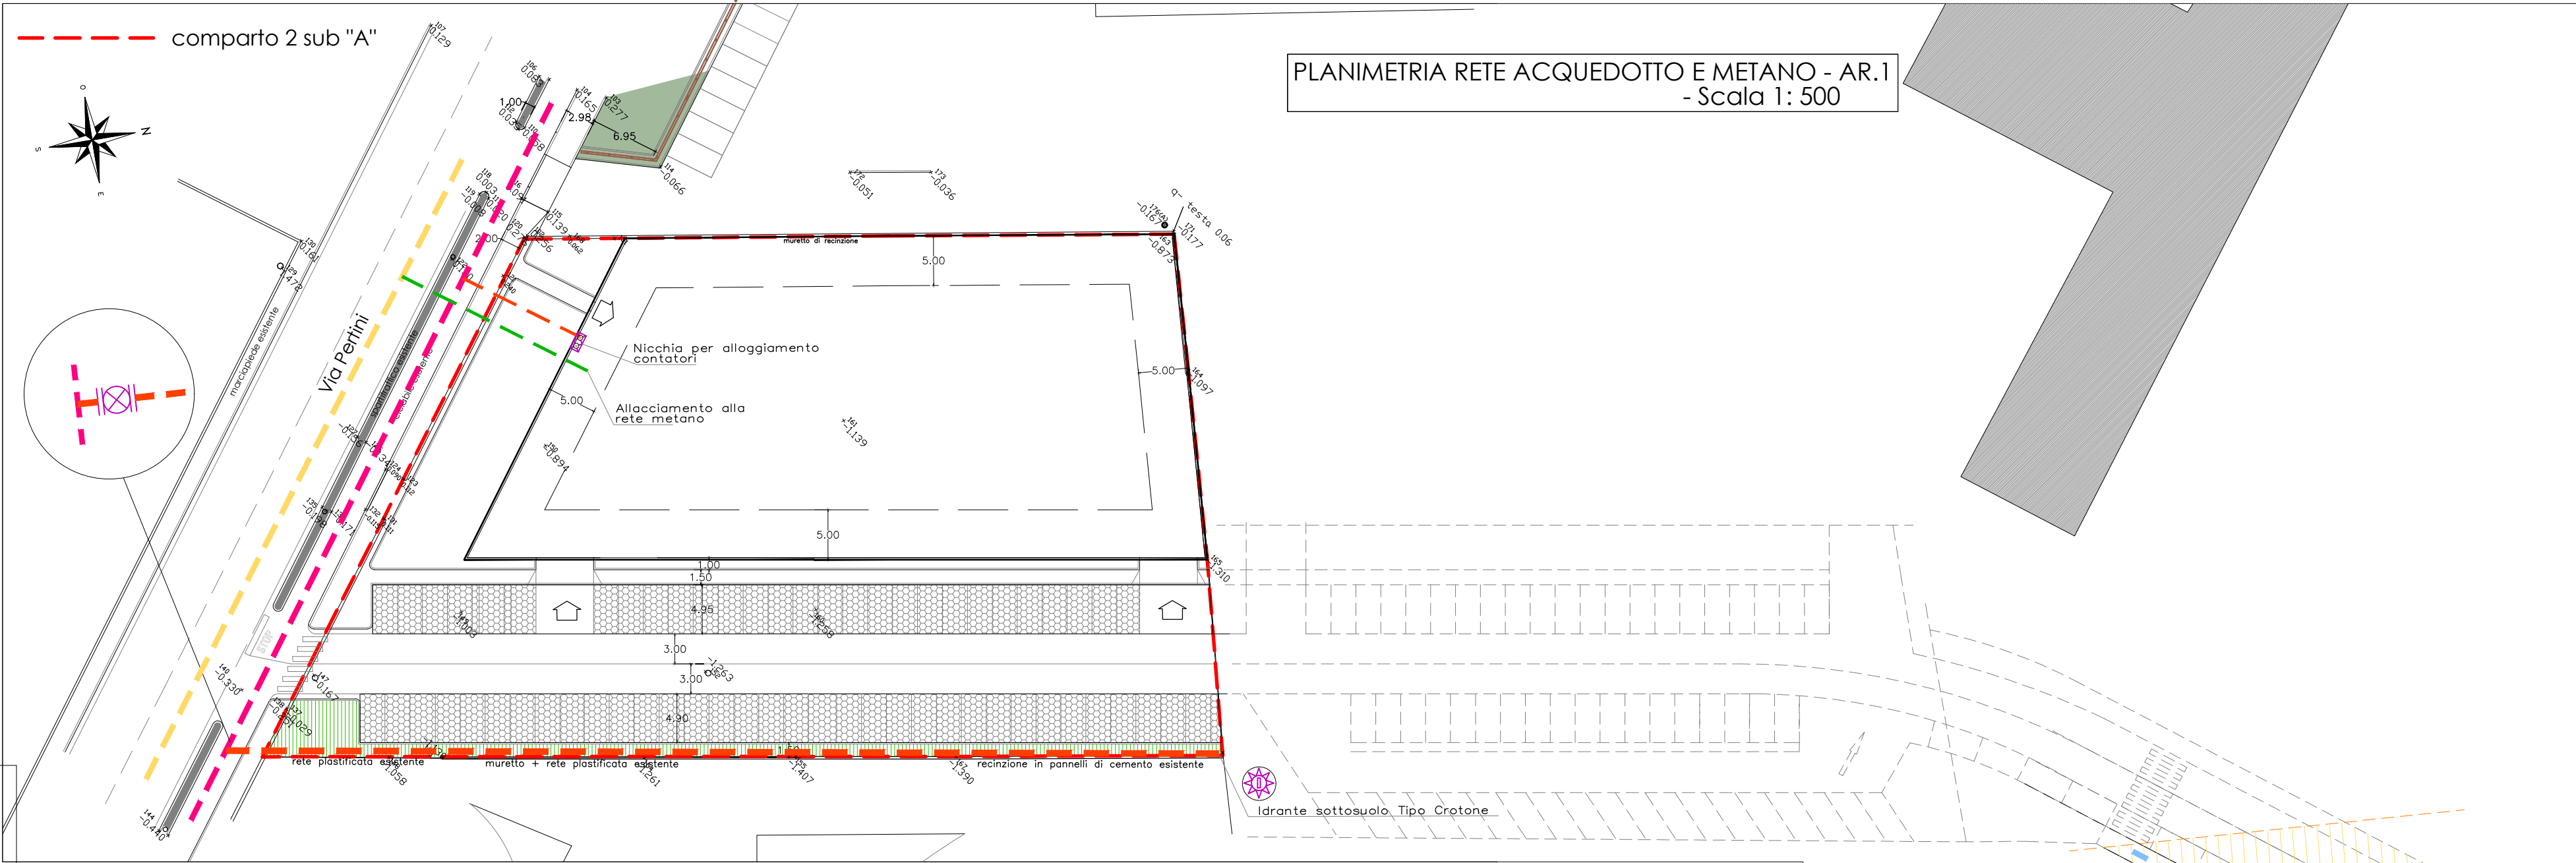

LEGENDA - RETE ACQUEDOTTO -

RETE ACQUEDOTTO ESISTENTE IN GHISA DN 80

RETE ACQUEDOTTO ESISTENTE IN GHISA DN 100

RETE ACQUEDOTTO IN PROGETTO (NUOVA VIABILITA')
Tubazione in progetto in ghisa sferoidale a giunto rapido DN 80
posizione 70 cm dalla proprietà 1° servizio con nastro segnalatore
"Attenzione tubazione acqua" a cm 50.

Saracinesca in ghisa DN 80 del tipo "cuneo gommatto" sottosuolo
rivestite esternamente di vernici epossidica di protezione

Idrante sottosuolo UNI 45 Tipo "CROTONE" con chiusino ovale
in ghisa

Colonnine (nicchia) in CA per predisposizione allacciamenti
ogni colonnina max 2 contatori

LEGENDA - RETE METANO -


Condotte esistenti rete metano

Allacciamento in progetto rete metano
per alimentazione insediamento


PARTICOLARI COSTRUTTIVI ACQUEDOTTO

Scala 1:25


PARTICOLARE SARACINESCA

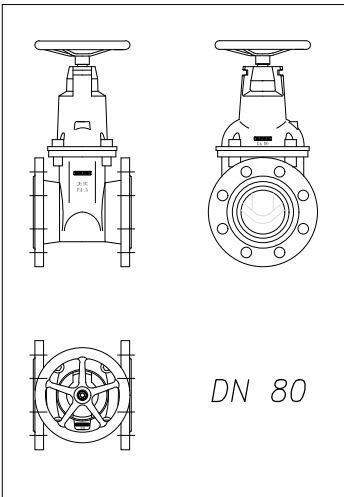

PARTICOLARE IDRANTE SOTTOSUOLO

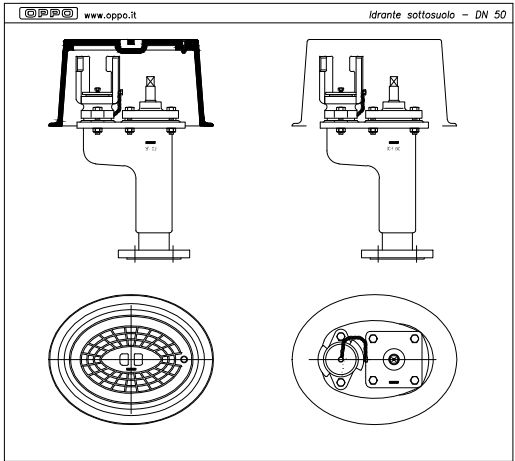

SCAVO DELLA CONDOTTA

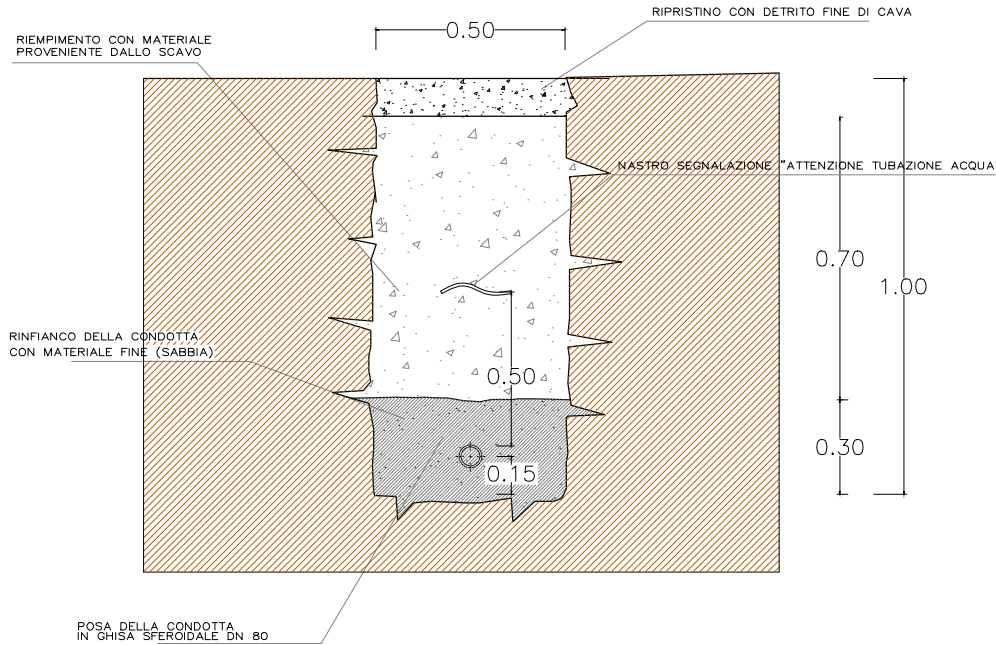

COMUNE DI CUNEO

PROVINCIA DI CUNEO

PROGETTO DEFINITIVO di

PIANO ESECUTIVO CONVENZIONATO

redatto ai sensi art. 43 L.R.U.56/77 e s.m.e.i.

ZONA DI P.R.G.C. - AR -

Ambiti di riqualificazione urbana

- AR.1 - CORSO ALCIDE DE GASPERI * COMPARTO 2subA

COMMITTENTI:

GSC General System Cuneo S.R.L.

PLANIMETRIA RETE ENEL

+ PARTICOLARI COSTRUTTIVI

scale

1:500/1:25


data

riferimenti

QUANTIFICAZIONE PER IL PROGETTO

TAV

15

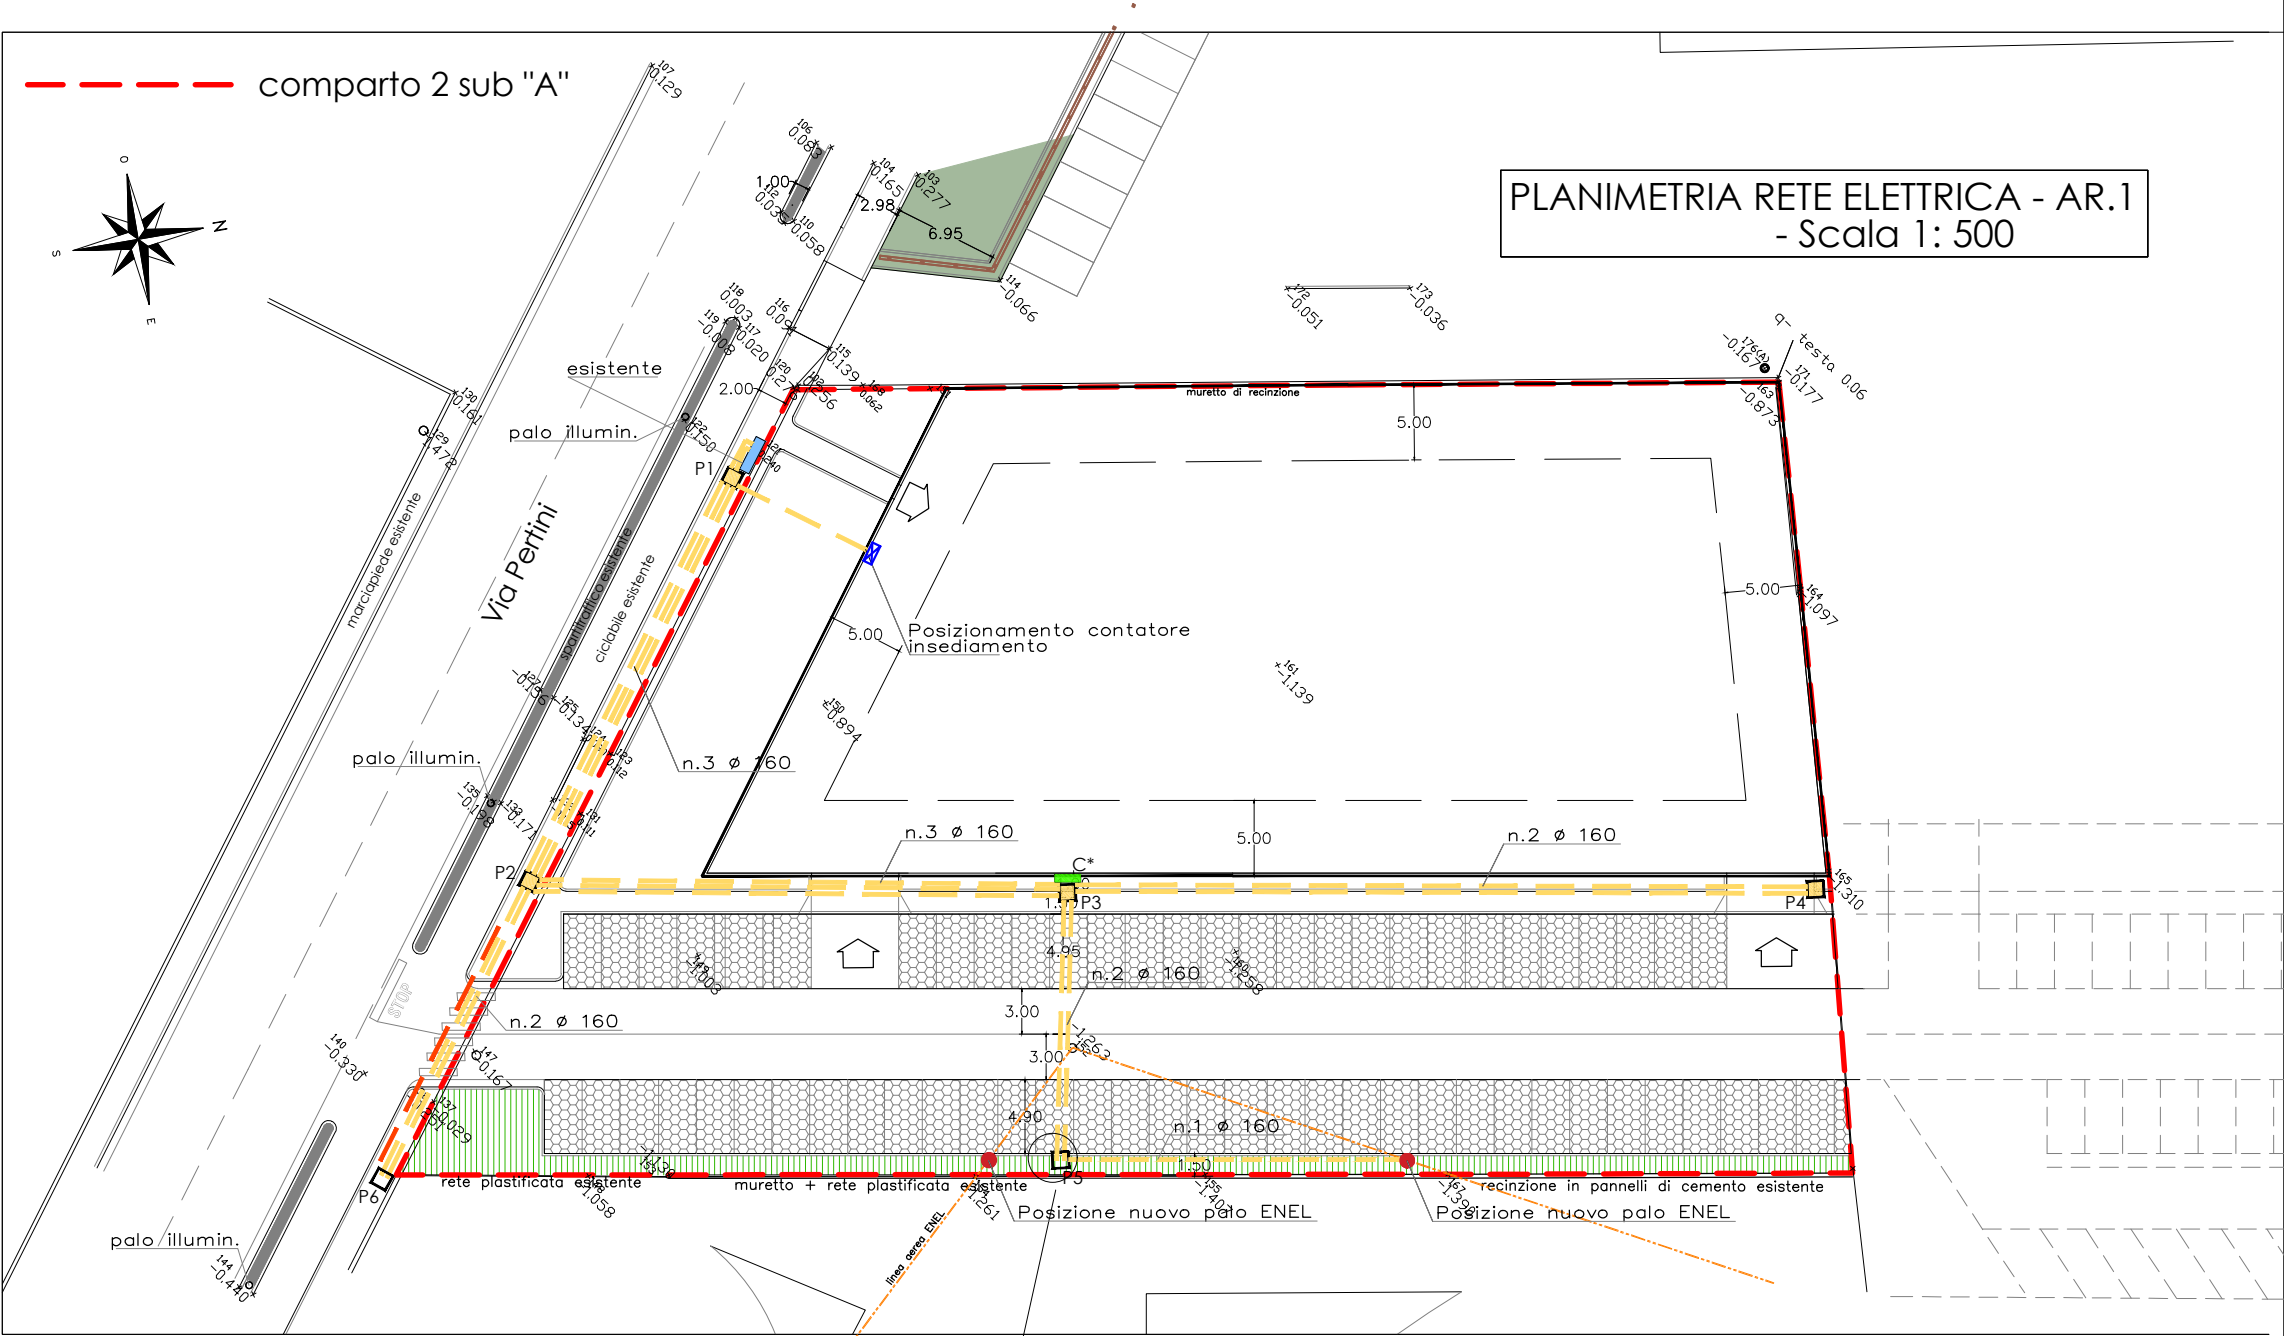

LEGENDA - RETE ENEL -

Colonnina ENEL esistente da cui allacciarsi

Linea ENEL esistente da eliminare

1 tubo per passacavo fune di alimentazione in polietilene corrugato Ø 160 per alimentazione Bassa Tensione e Media Tensione (colore rosso)

Ipotesi di posizionamento nuova colonnina


Pozzetti di ispezione rete elettrica 70x70

Posizionamento contatore insediamento


PARTICOLARI COSTRUTTIVI ENEL

Scala 1:25


PIANTA POZZETTO

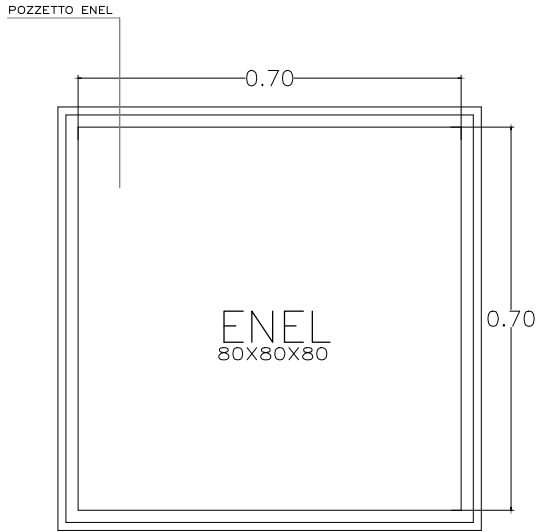

SEZIONE TIPO POSA DELLE CONDOTTE

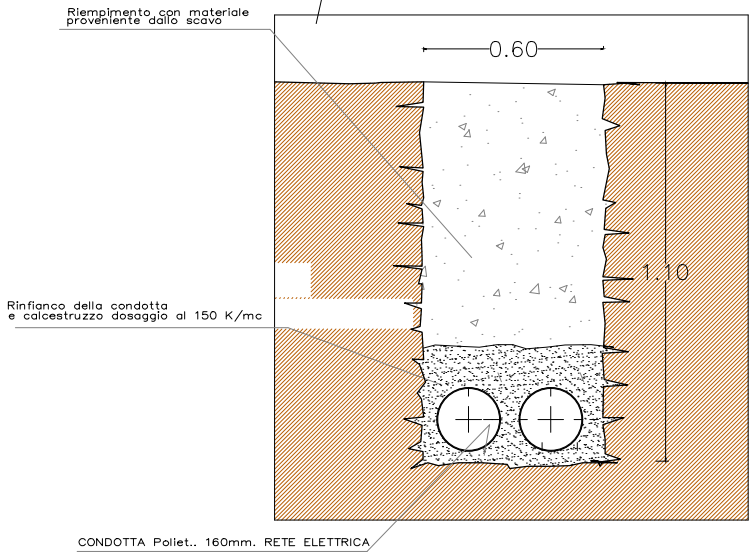

SEZIONE LONGITUDINALE POZZETTO

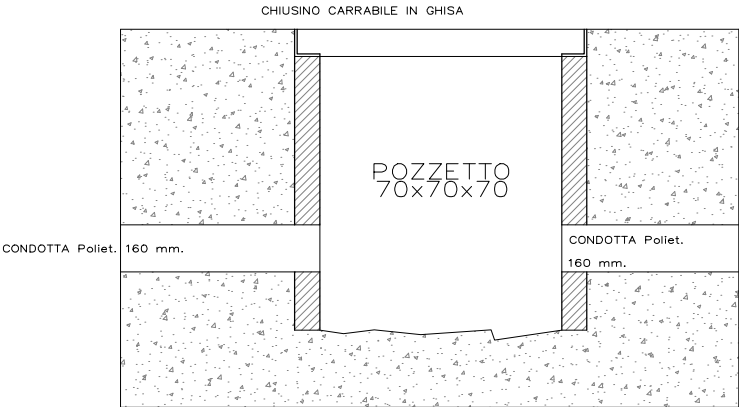

COMUNE DI CUNEO

PROVINCIA DI CUNEO

PROGETTO DEFINITIVO di

PIANO ESECUTIVO CONVENZIONATO

redatto ai sensi art. 43 L.R.U.56/77 e s.m.e.i.

ZONA DI P.R.G.C. - AR -

Ambiti di riqualificazione urbana

- AR.1 - CORSO ALCIDE DE GASPERI * COMPARTO 2subA

COMMITTENTI:

GSC General System Cuneo S.R.L.

PLANIMETRIA RETE TELECOM

+ PARTICOLARI COSTRUTTIVI

scale


1:500/1:25

data

riferimenti

QUANTIFICAZIONE E PREZZI

TAV 16

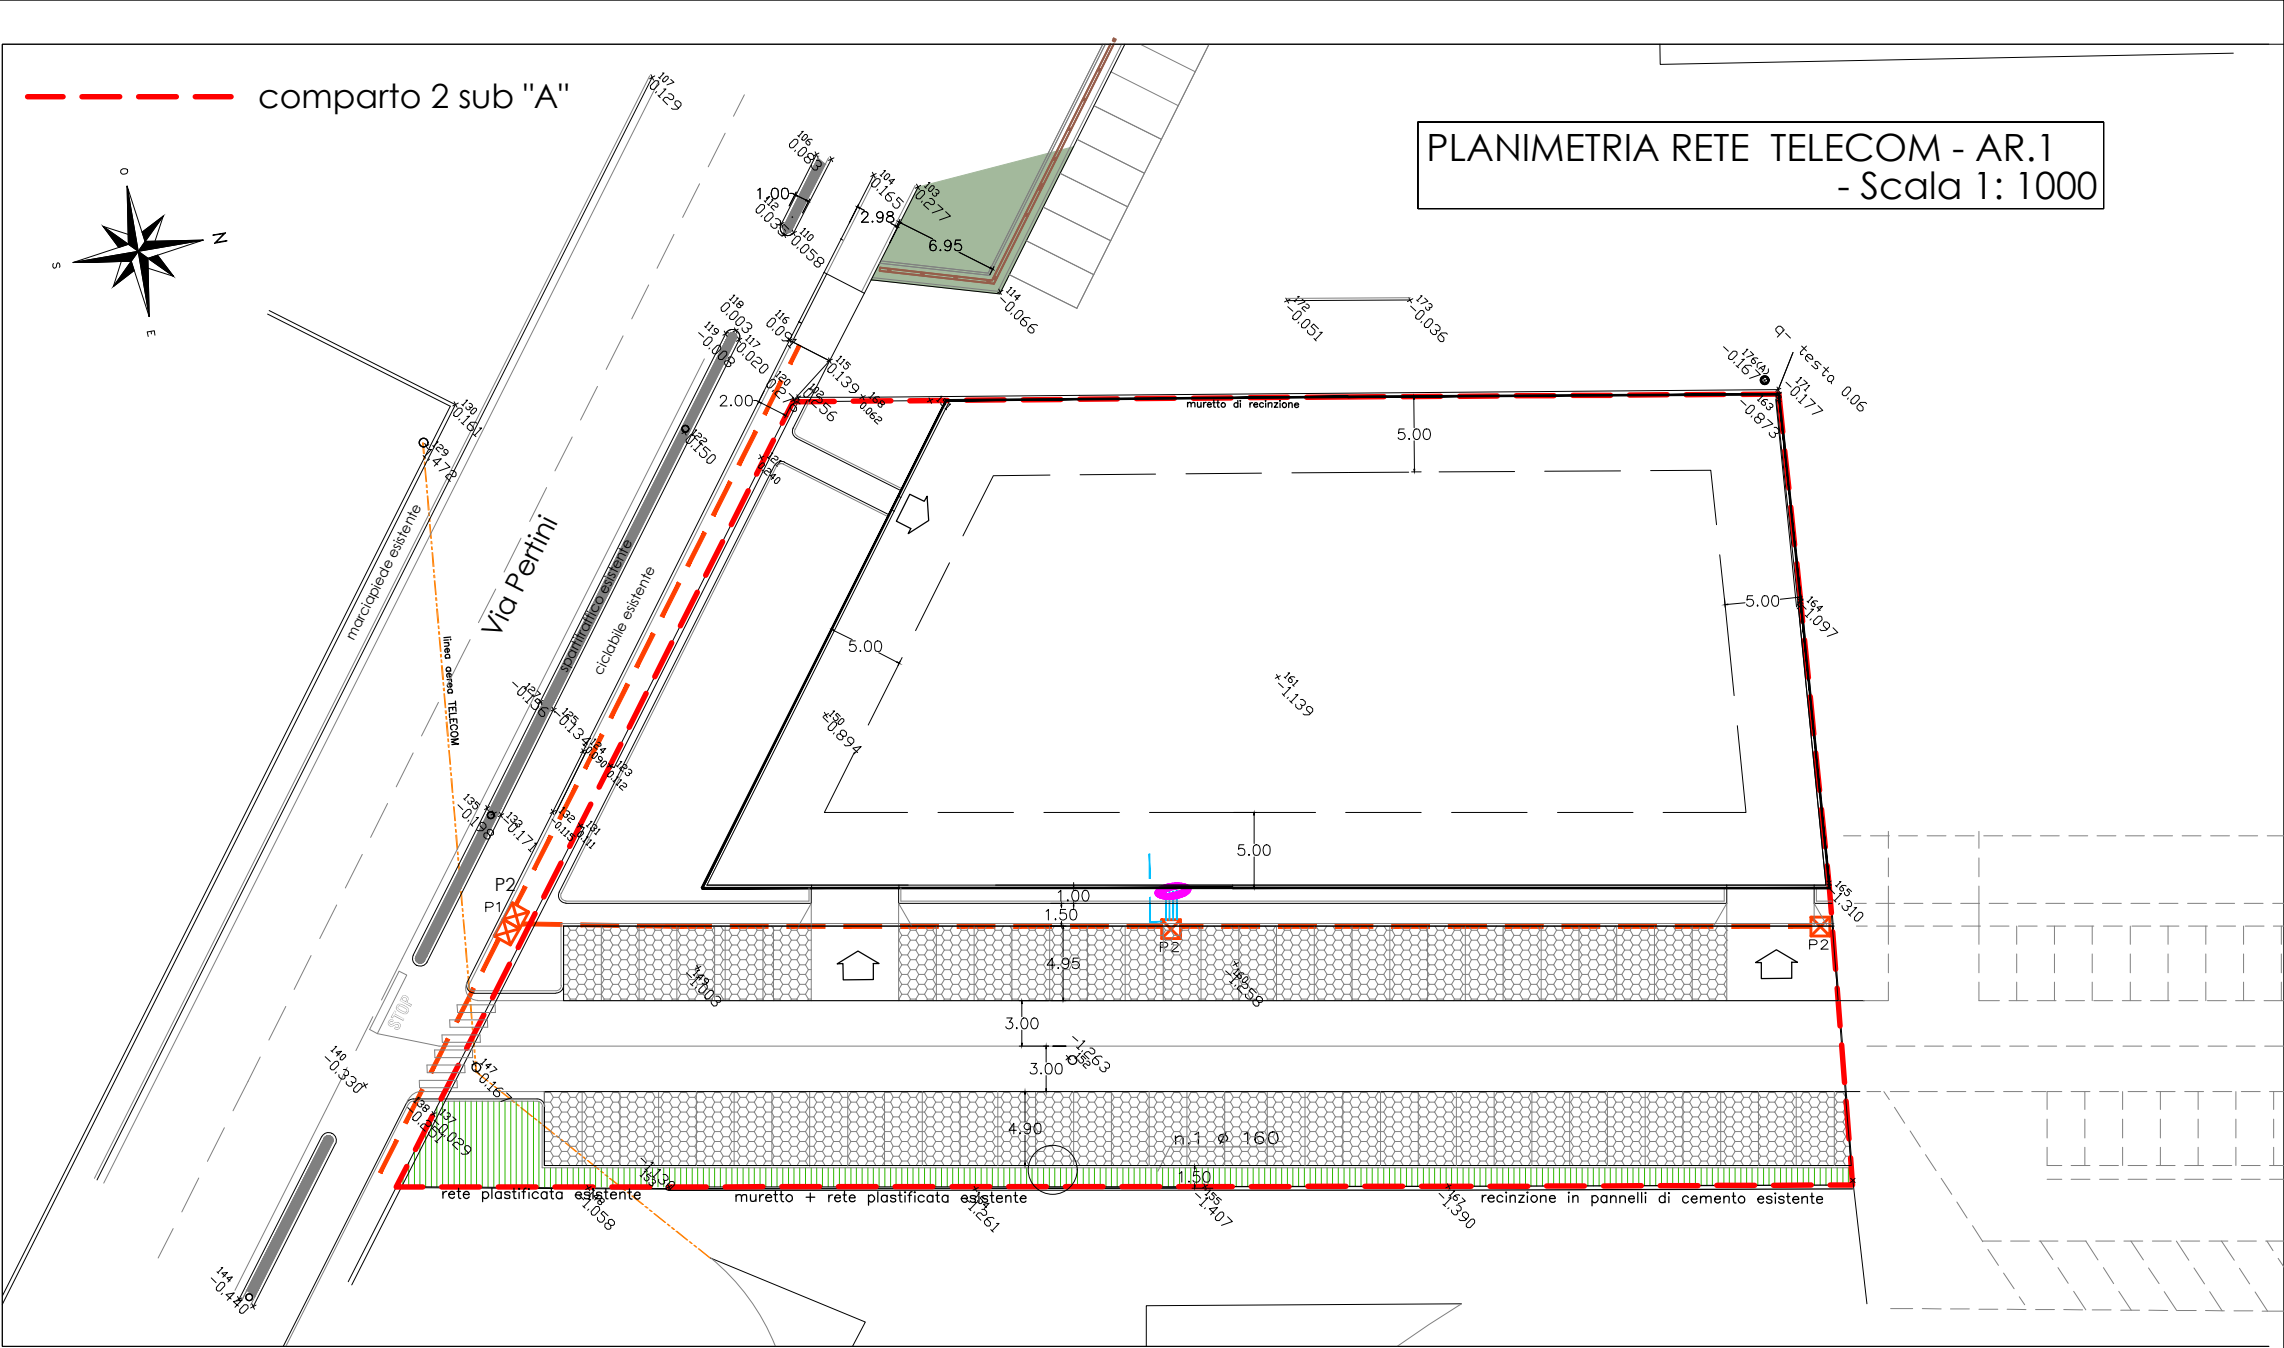

LEGENDA - RETE TELECOM -

Condotta rete Telecom esistente aerea

Condotta in progetto rete Telecom in polietilene corrugato Ø 125 (colore blu)

P

Pozzetto di ispezione rete telefonica 60x60

P*


Pozzetti di ispezione rete telefonica 60x120

ipotesi di colonnina di distribuzione

Condotta per allacciamenti privati e colonnine in polietilene corrugato Ø 63 (colore blu)

PARTICOLARI COSTRUTTIVI TELECOM


Scala 1:25

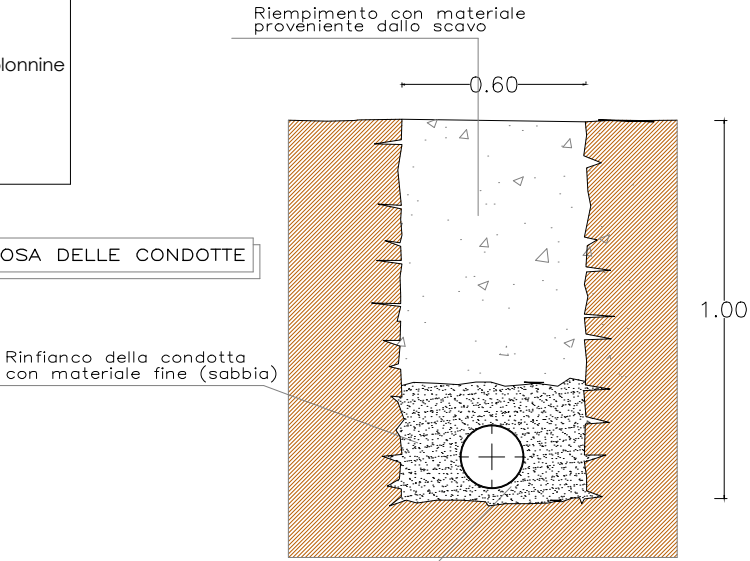

SEZIONE TIPO POSA DELLE CONDOTTE

CONDOTTA Poliet. 125 mm. RETE TELEFONICA

SEZIONE TRASVERSALE POZZETTO

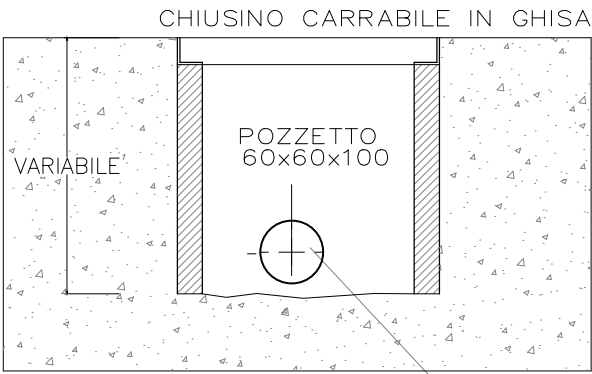


tubi in Polietilene corrugato Ø 125 mm. per rete Telefonica

PIANTA POZZETTO



POZZETTO TELECOM

PIANTA POZZETTO

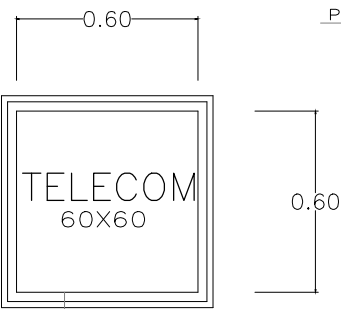

POZZETTO TELECOM

COMUNE DI CUNEO

PROVINCIA DI CUNEO

PROGETTO DEFINITIVO di

PIANO ESECUTIVO CONVENZIONATO

redatto ai sensi art. 43 L.R.U.56/77 e s.m.e.i.

ZONA DI P.R.G.C. - AR -

Ambiti di riqualificazione urbana

- AR.1 - CORSO ALCIDE DE GASPERI * COMPARTO 2subA

COMMITTENTI:

GSC General System Cuneo S.R.L.

PLANIMETRIA ILLUMINAZIONE PUBBLICA

+ PARTICOLARI COSTRUTTIVI

scale

1:500/1:25


data

riferimenti


QUANTIFICAZIONE PER COMPARTO 2subA

TAV

17

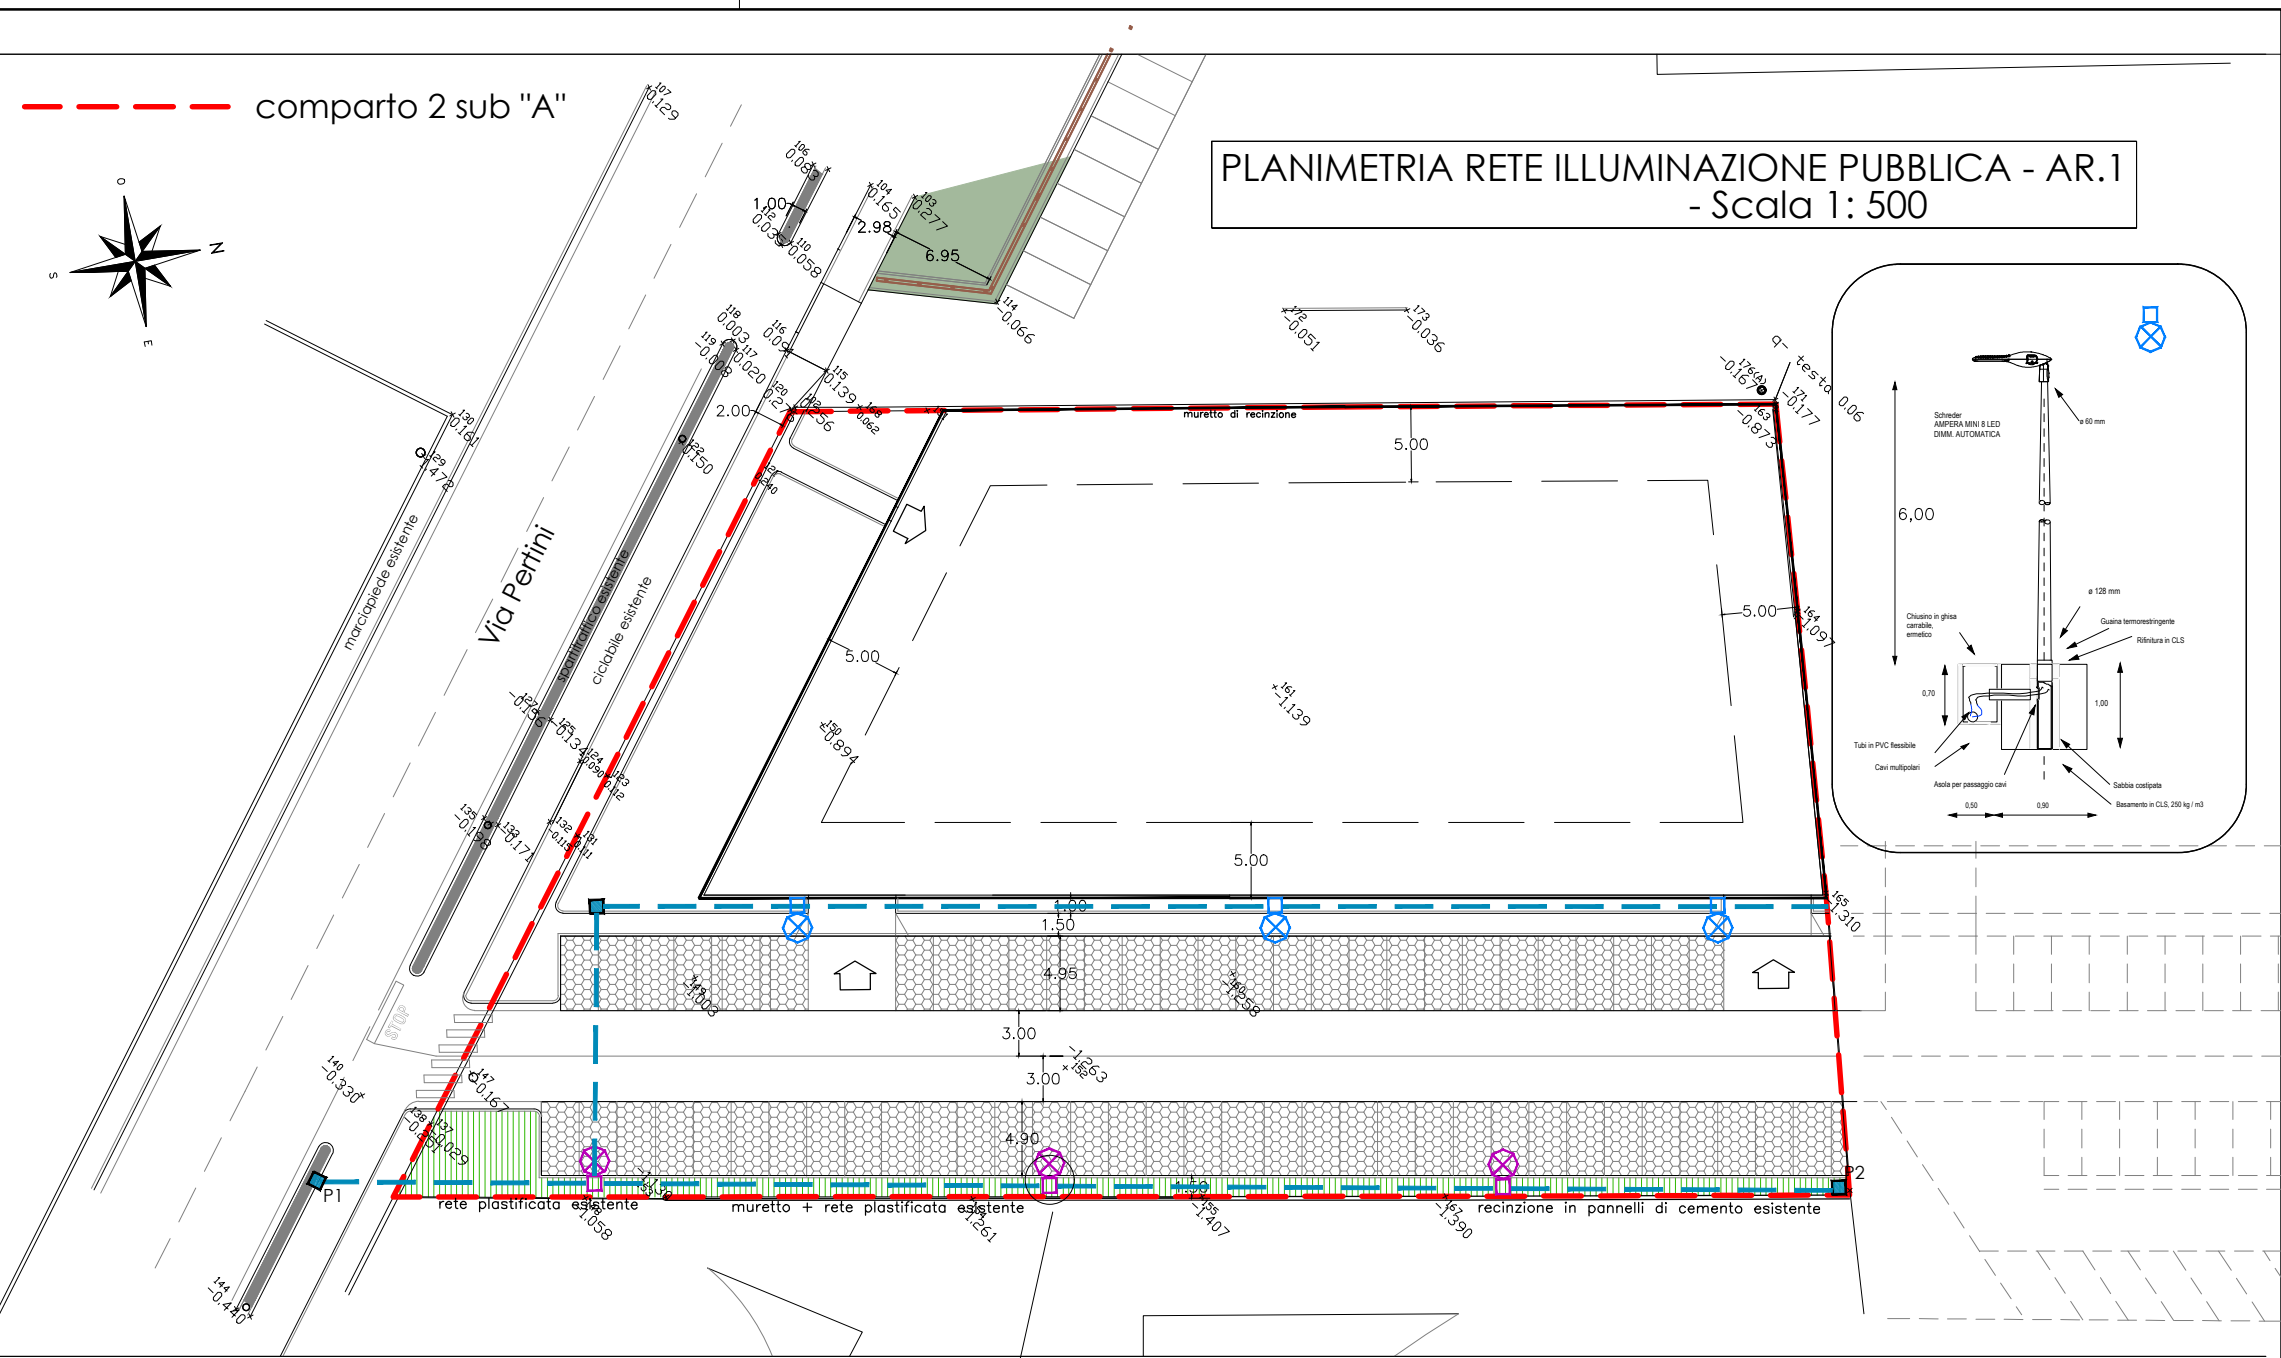

PARTICOLARI COSTRUTTIVI ILLUMINAZIONE PUBBLICA

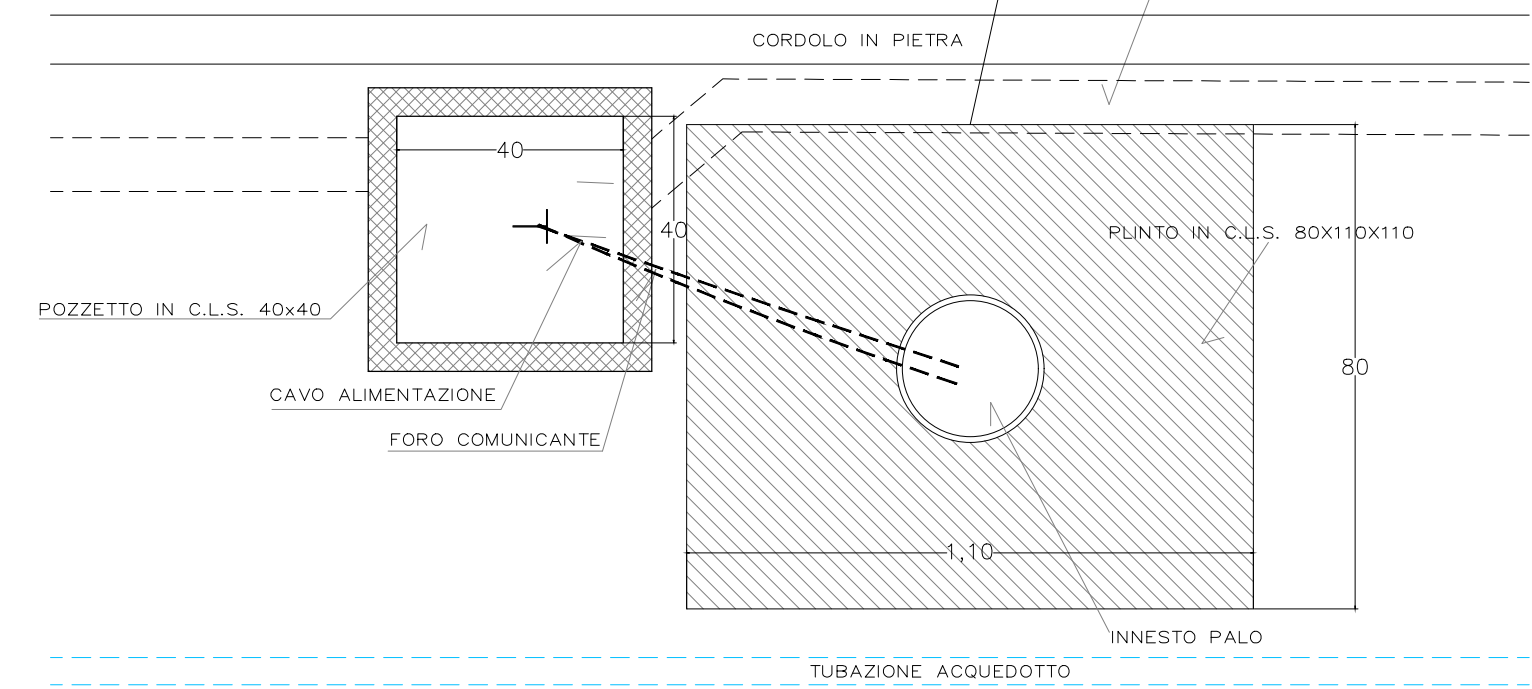

LEGENDA - RETE ILLUMINAZIONE PUBBLICA -

Linea illuminazione esistente


1 tubo per passacavo fune di alimentazione in polietilene corrugato Ø 110 per impianto illuminazione pubblica

P*

Pozzetti di ispezione rete illuminazione pubblica 40x40x50

Armatura stradale tipo AEC ITALO 1 con 3 moduli LED palo conico in acciaio verniciato H tot 7,80 m posizionato su sbraccio H: m 1,00 L: m 1,50 inclinazione 0°/10° basamento 0,80 x 1,10 x 1,00 pozzetto 40x40xh50

Armatura stradale tipo AMPERA MINI 8 led autodim. palo conico in acciaio verniciato H tot 6,80 m posizionato testa palo basamento 1,00 x 1,00 x 1,00 pozzetto 40x40xh50

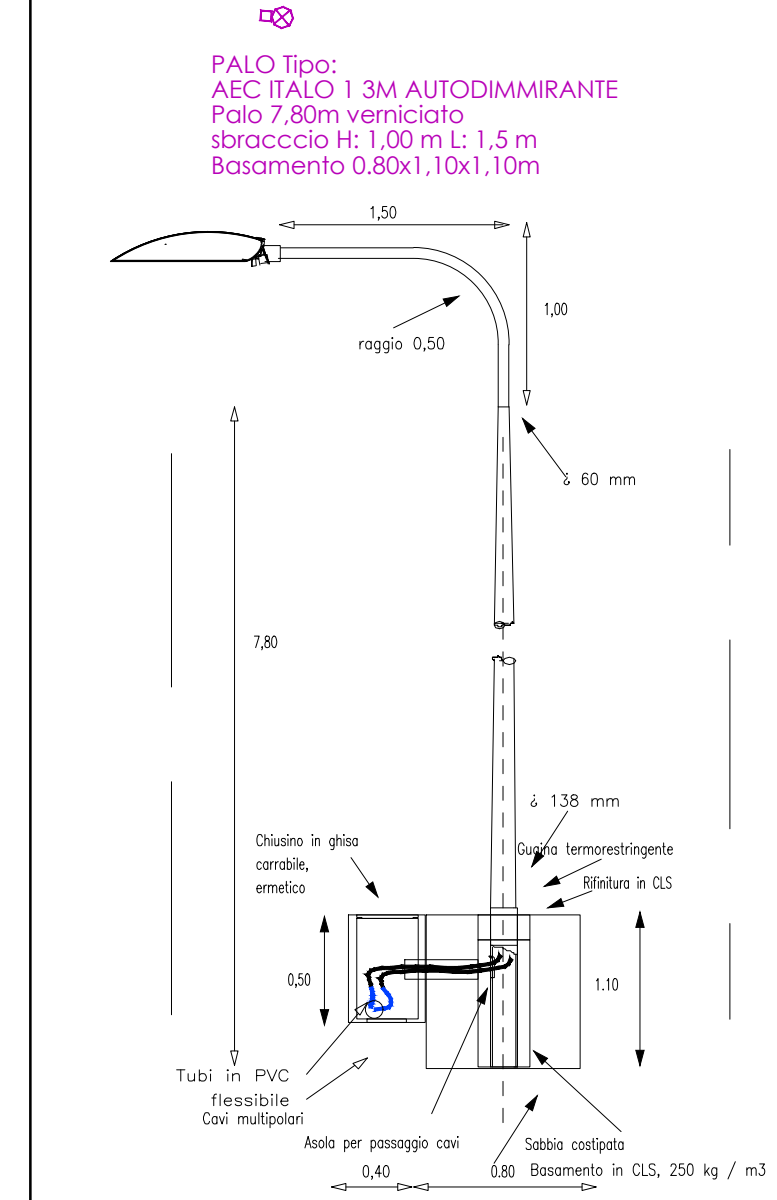

- AR.1 - CORSO ALCIDE DE GASPERI * COMPARTO 2subA

GSC General System Cuneo S.R.L.


scale
1:200

data

riferimenti

TAV

18

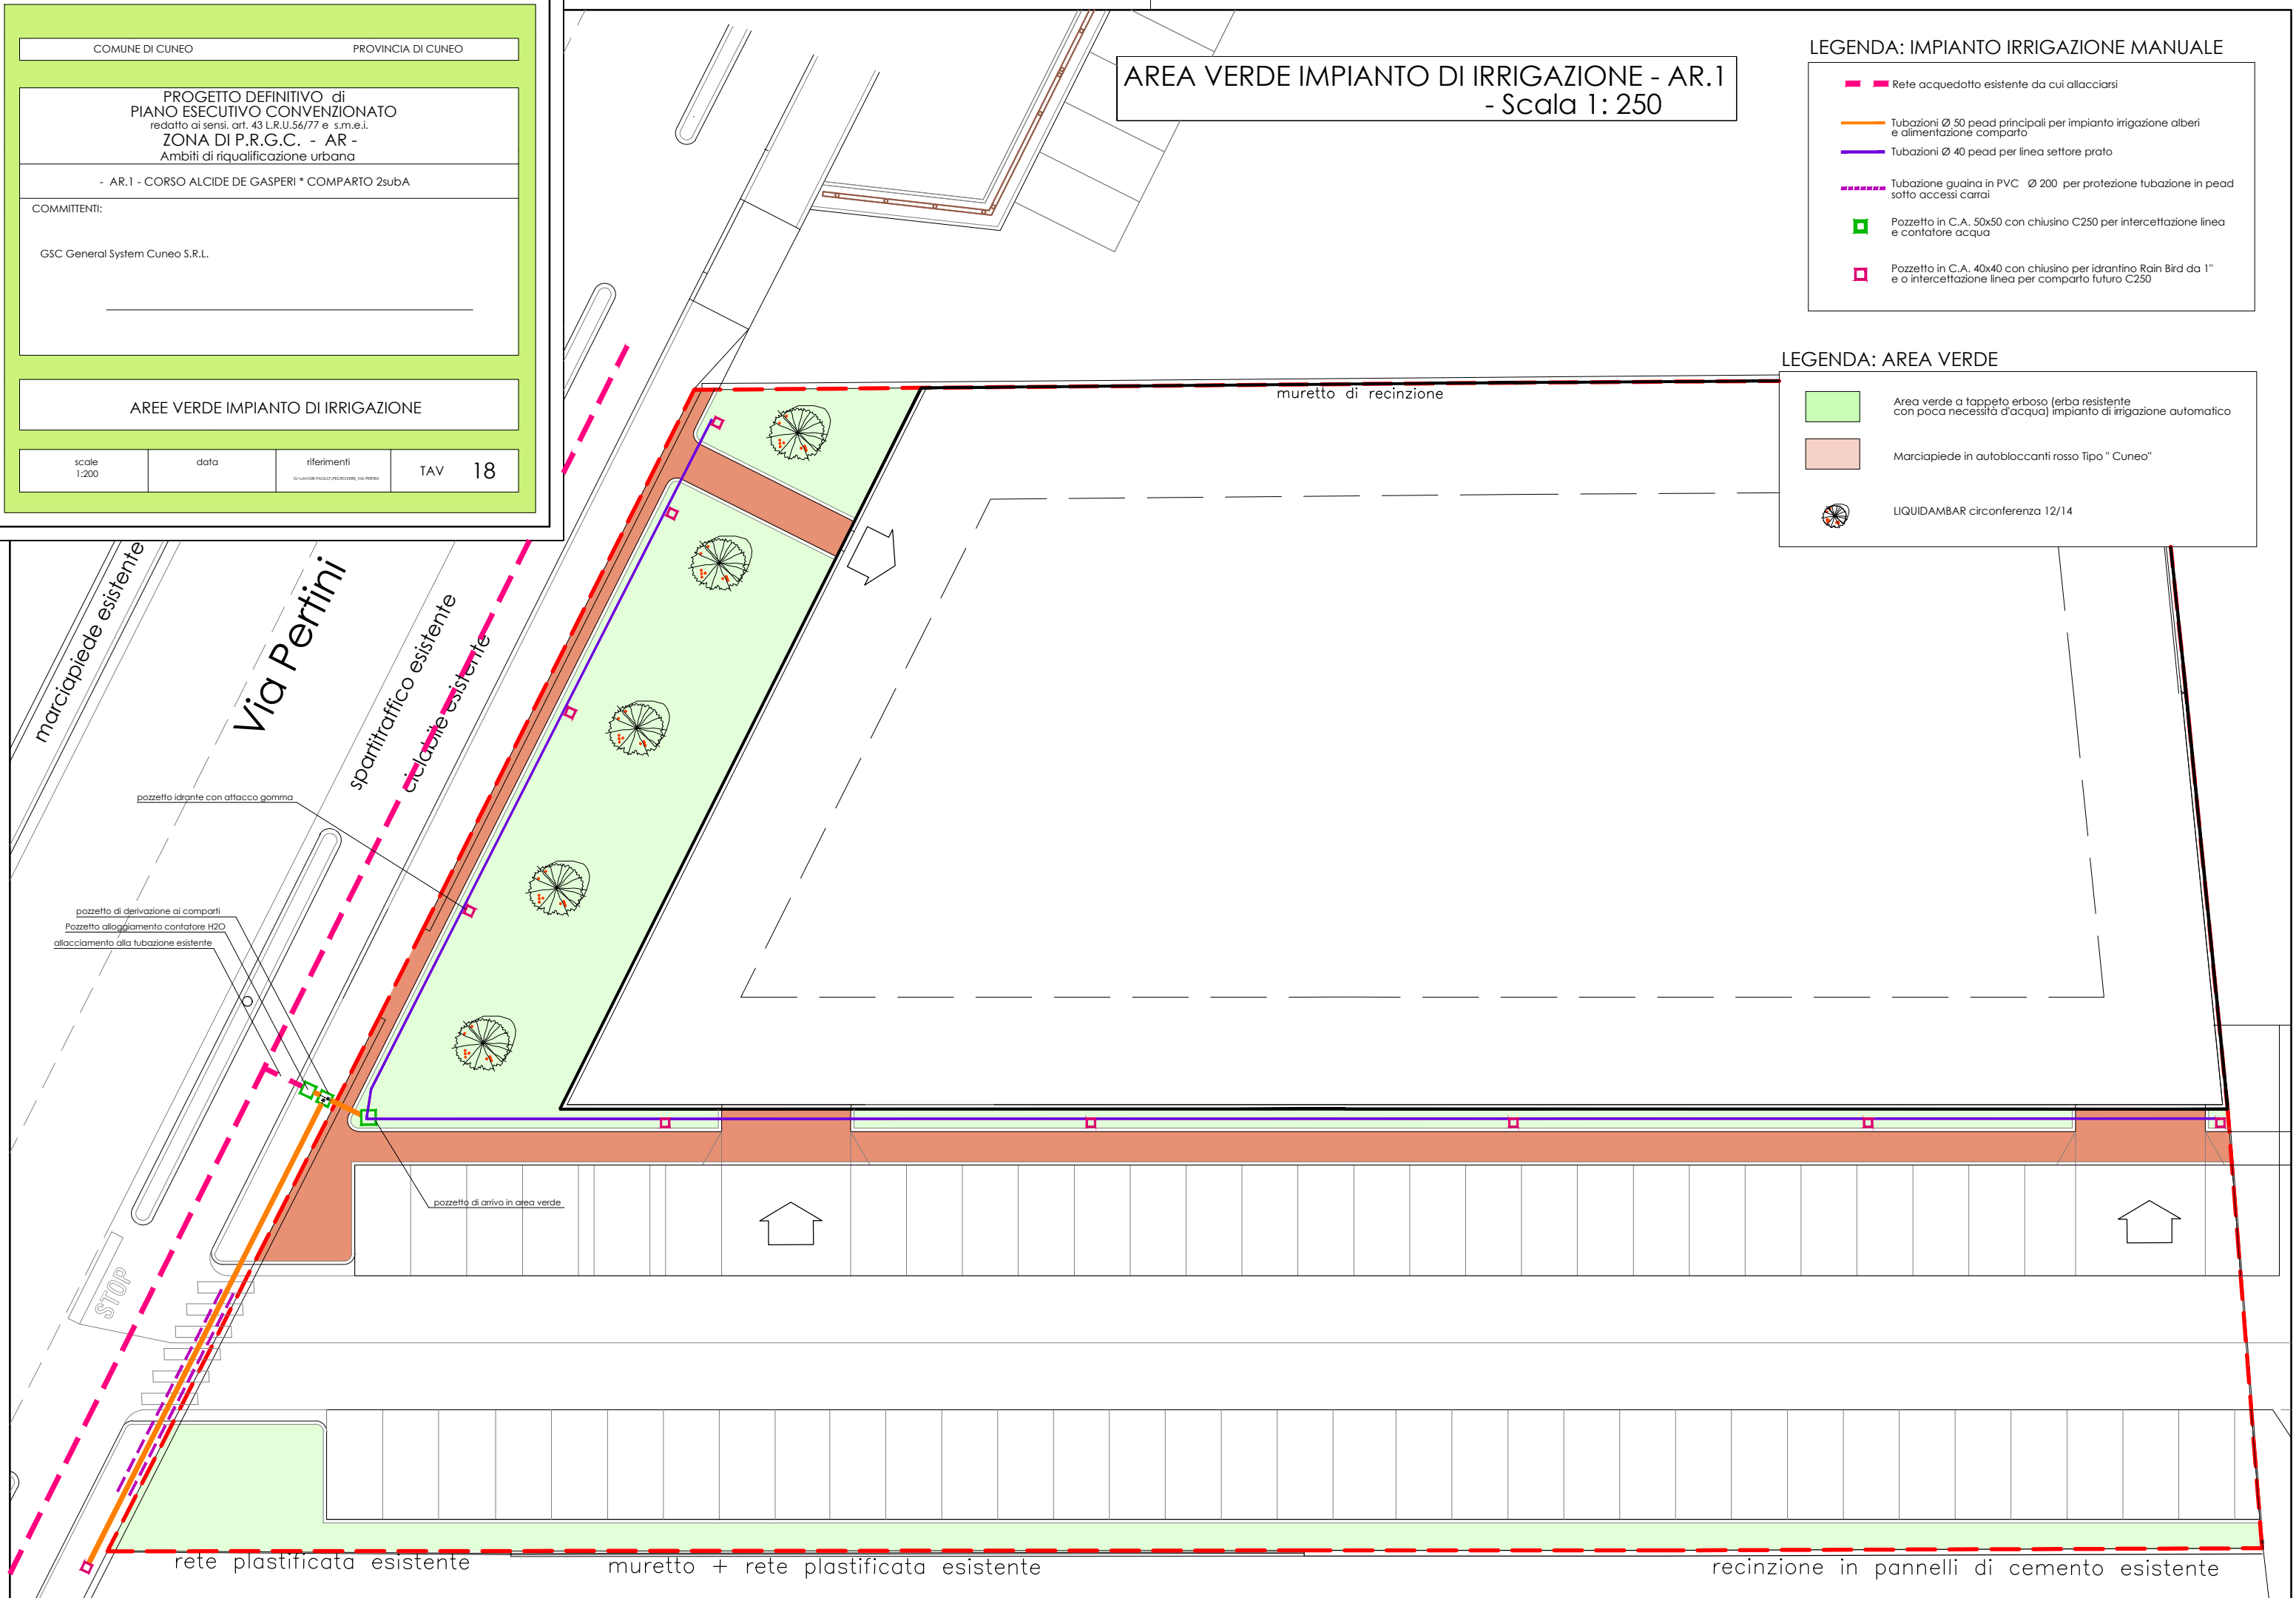

PROFILO
VIABILITA' e FOGNATURA PUBBLICA SCALA 1:200

