



STUDIO TECNICO dott. architetto Umberto FINO Via Carlo Emanuele III 21/B 12100 CUNEO tel 0171-67943 fax 0171-603647 E-mail: archino@cuneo.net	COMUNE	CUNEO		
	PROVINCIA	CUNEO		
	PROGETTO DI FABBRICATO COMMERCIALE			
	DA REALIZZARE IN VIA PERTINI IN PIANO ESECUTIVO CONVENZIONATO			
	ZONA DI PRGC -AR.1 CORSO ALCIDE DE GASPERI			
Ambiti di riqualificazione urbana				
ESTRATTI DI MAPPA E PRG E DOCUMENTAZIONE FOTOGRAFICA				
	committente			tavola
	GSC General System Cuneo S.R.L.			1c
	data	riferimenti	scala	

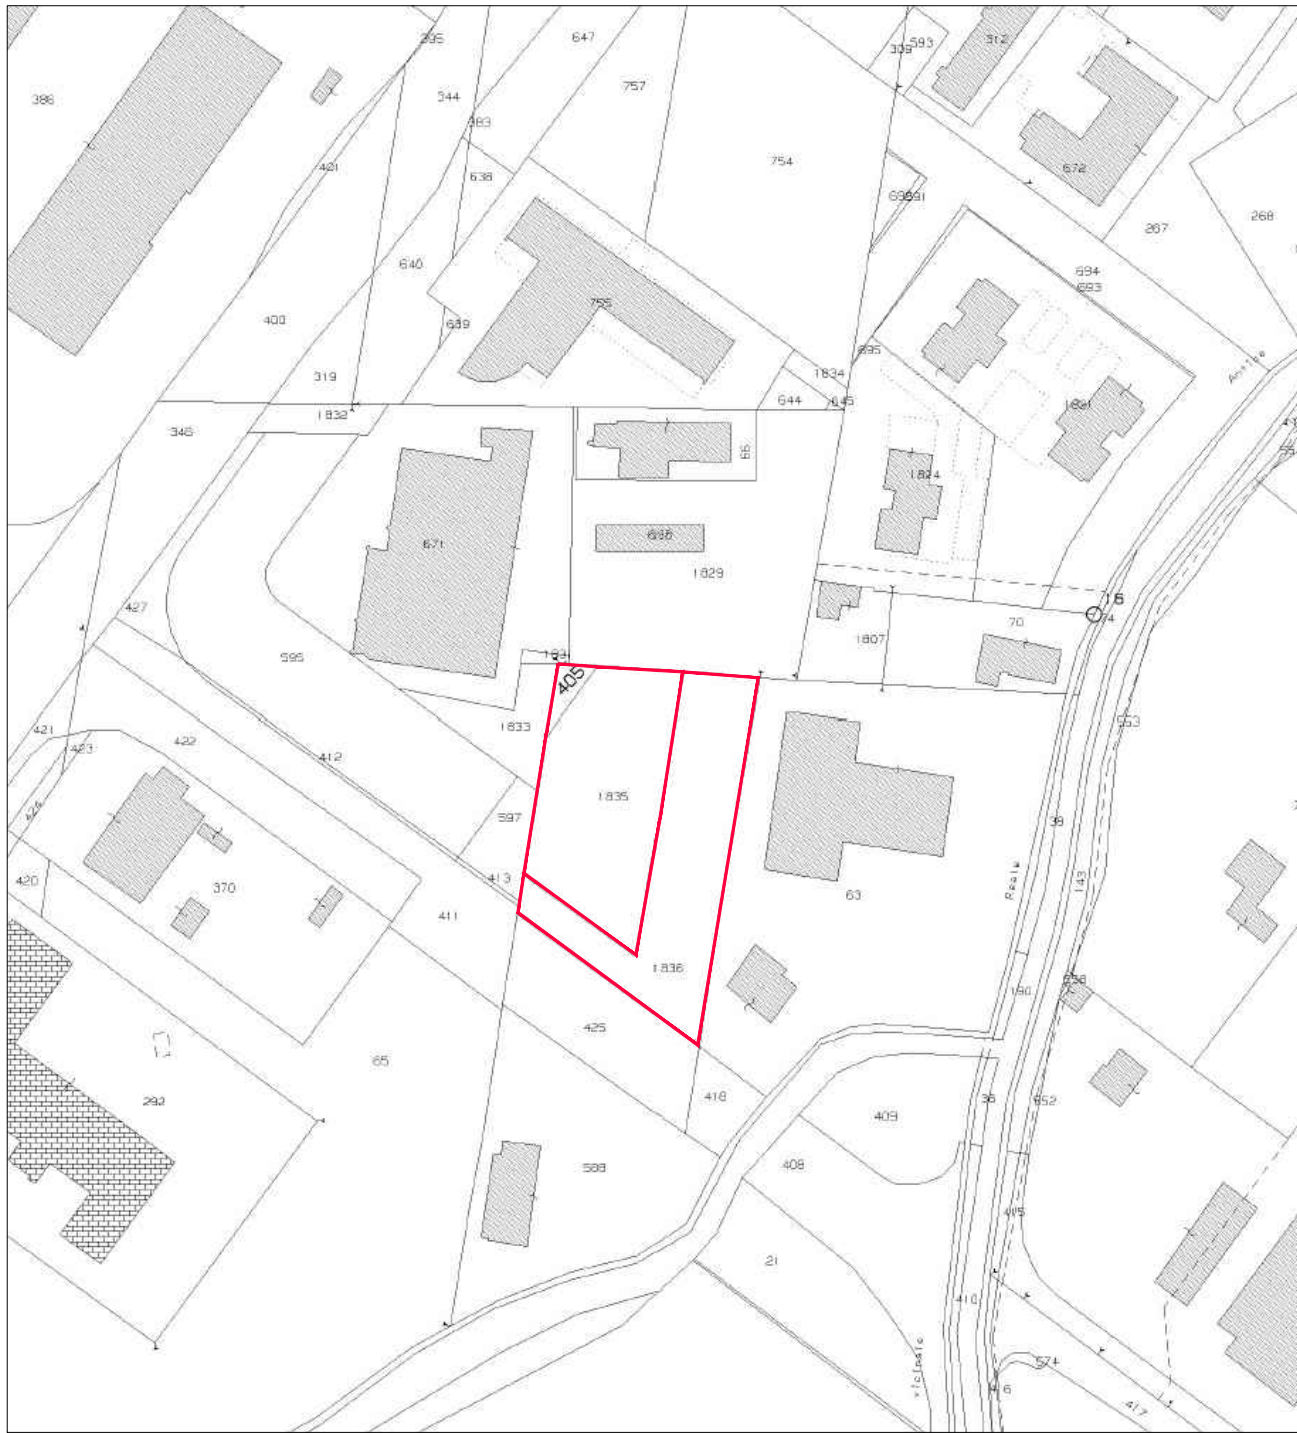

ESTRATTO DI MAPPA CATASTALE
Foglio 82 Mappali 1835 -1836 - 405

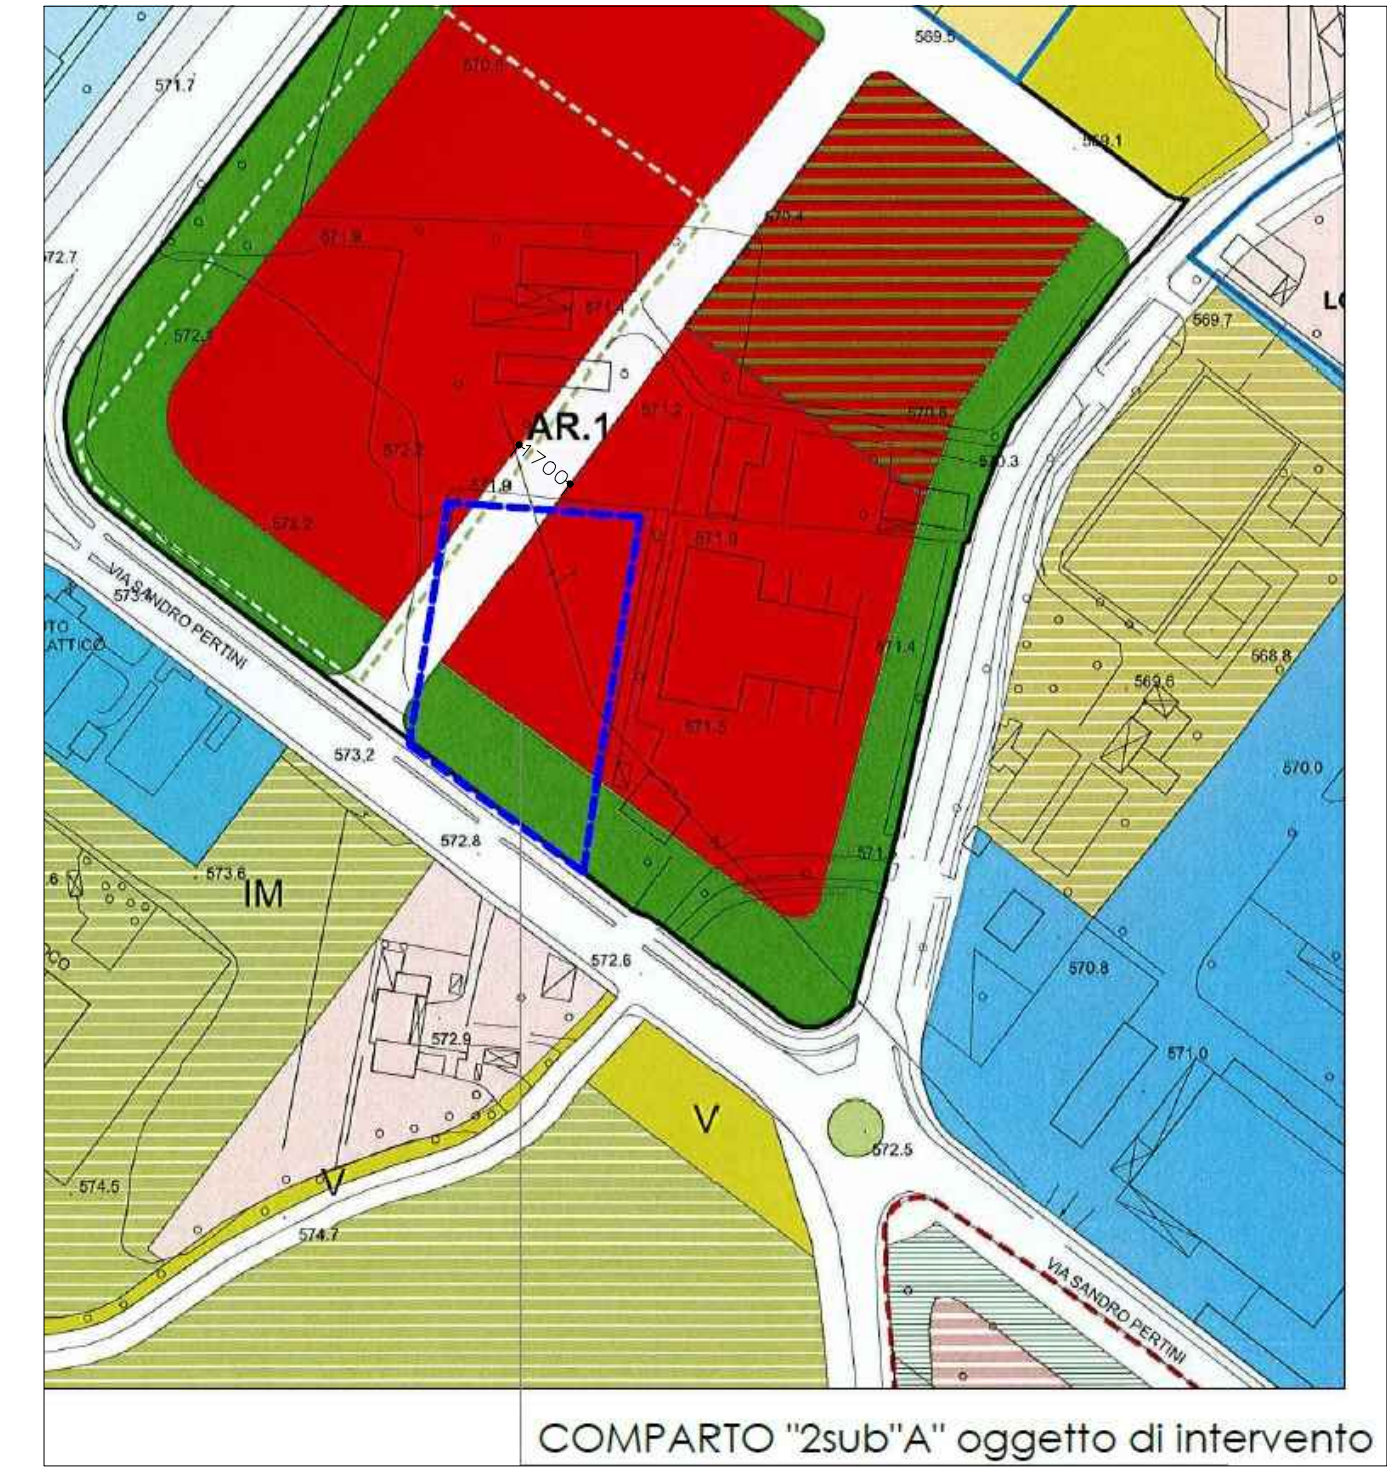

ESTRATTO DI P.R.G.
Zona AR.1


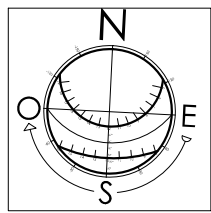


FOTO 1



FOTO 2

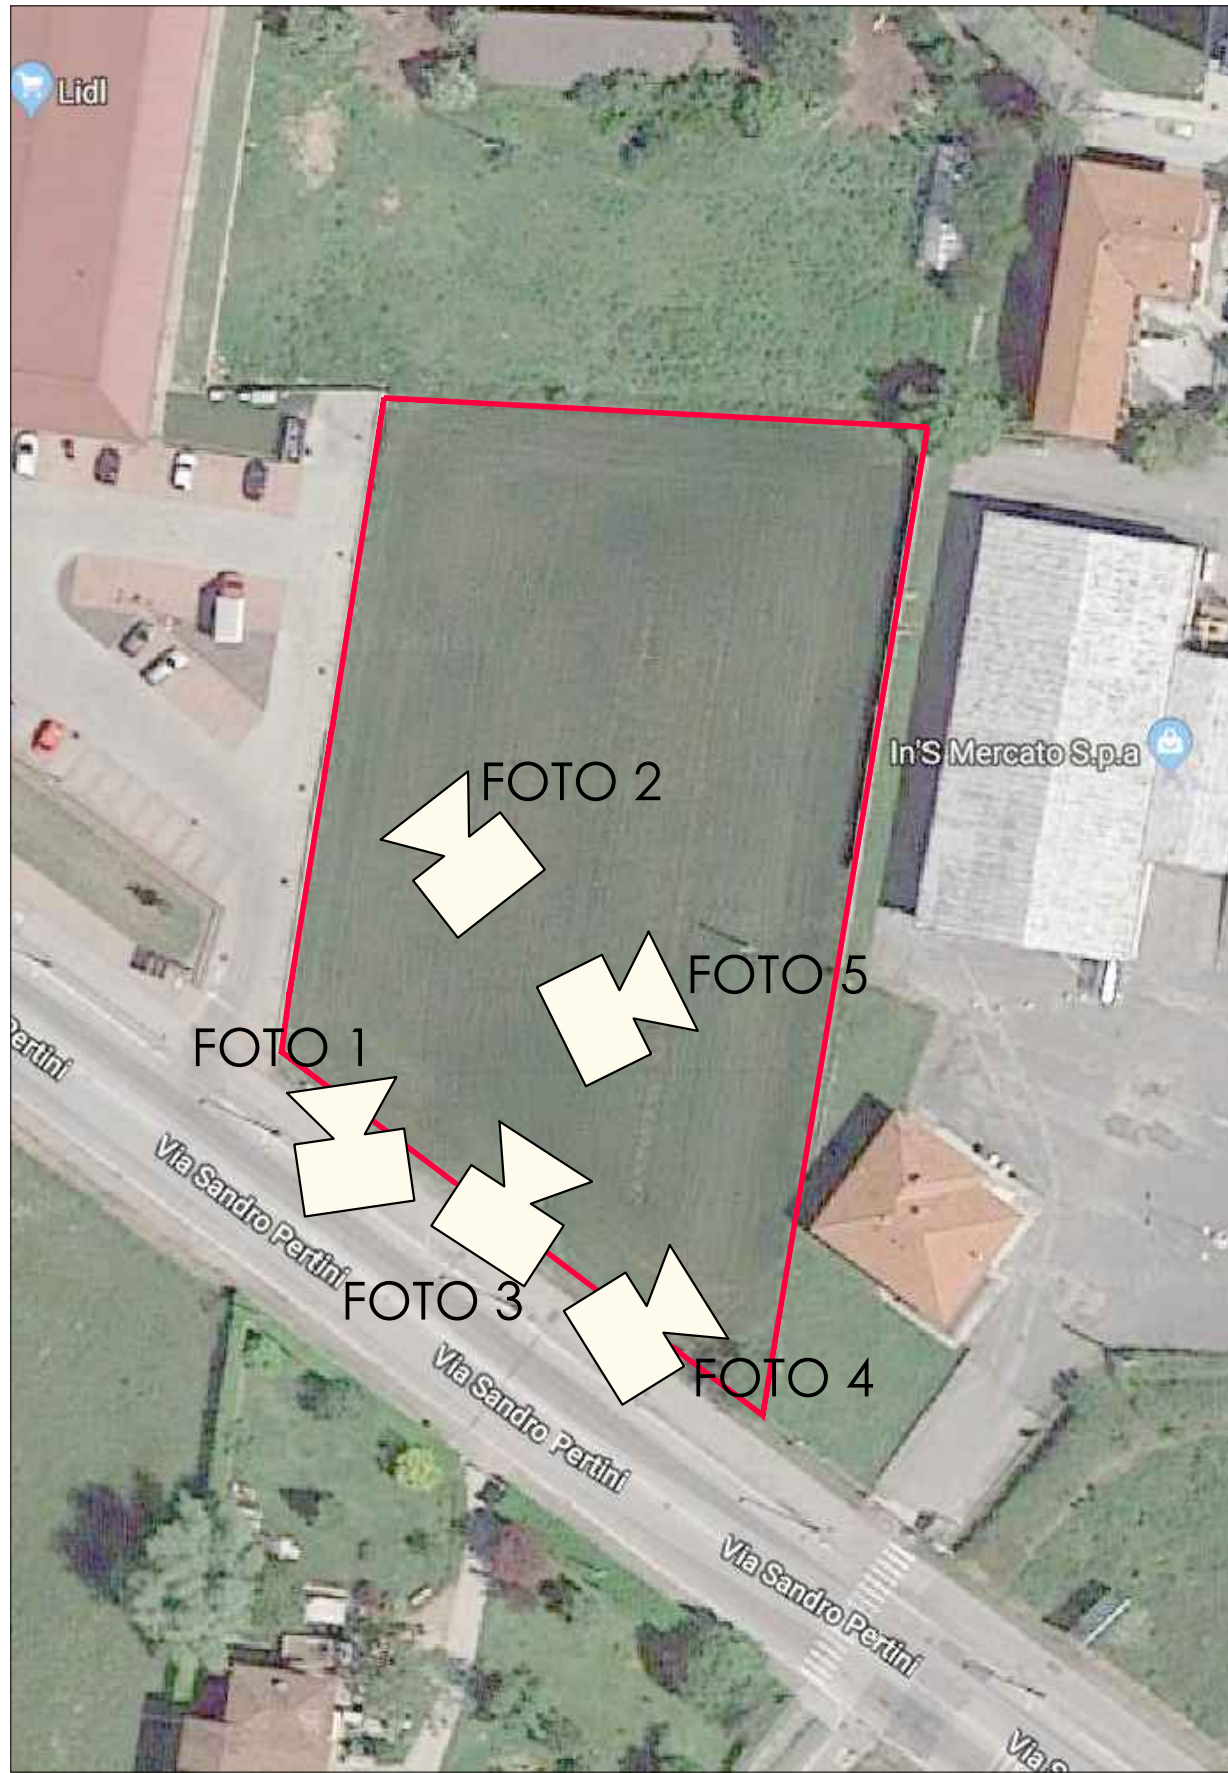

VEDUTA AREA DEL LOTTO
DI INTERVENTO CON PUNTI
DI VISTA FOTOGRAFICI



FOTO 5



FOTO 3



FOTO 4