



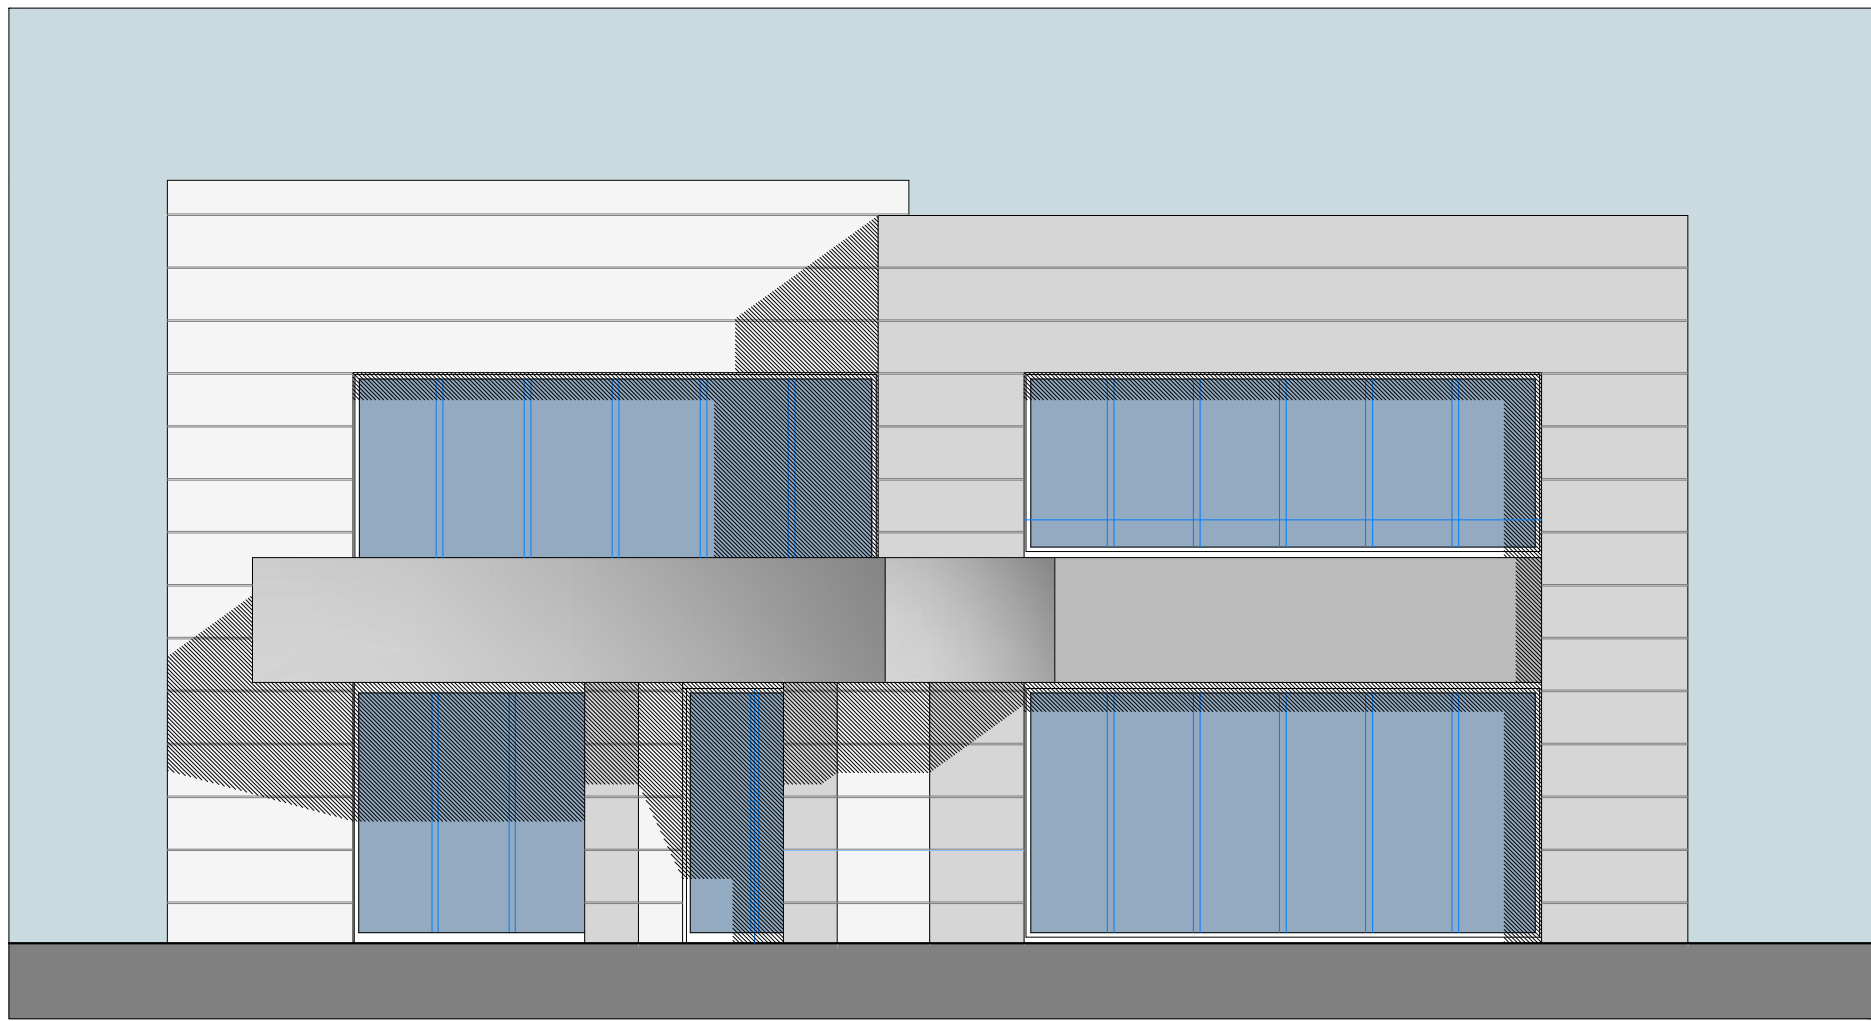


PROSPETTO SUD

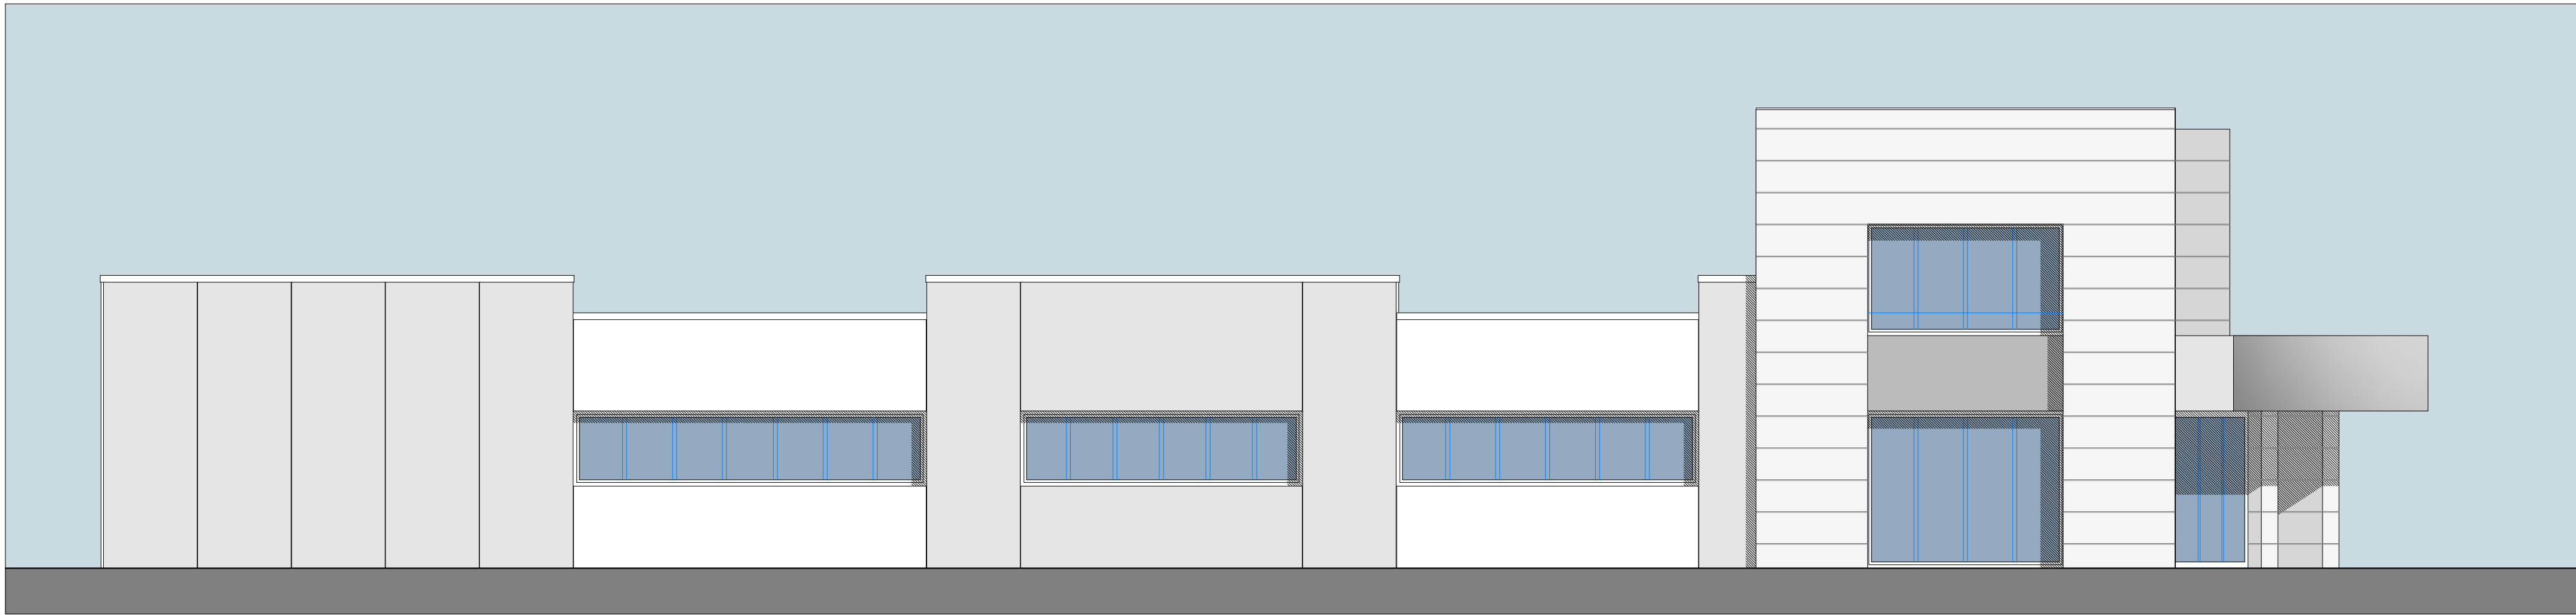


PROSPETTO EST




PROSPETTO OVEST

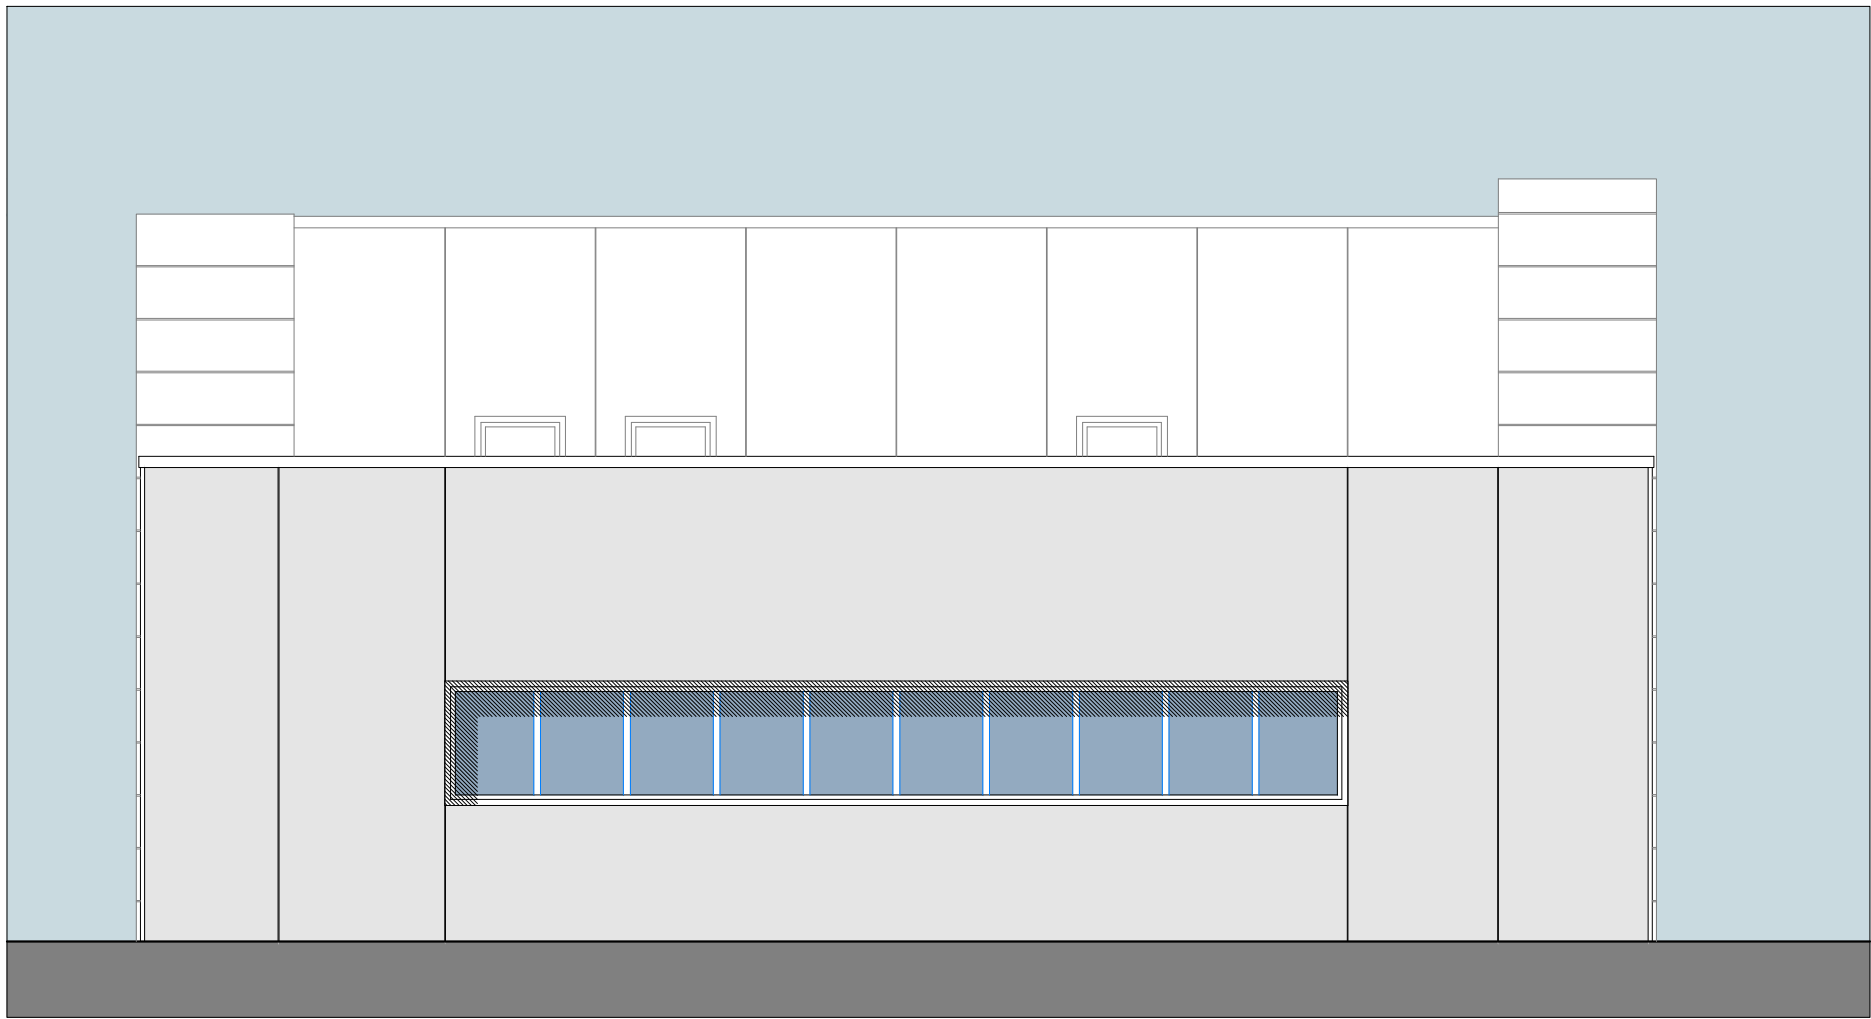


PROSPETTO NORD

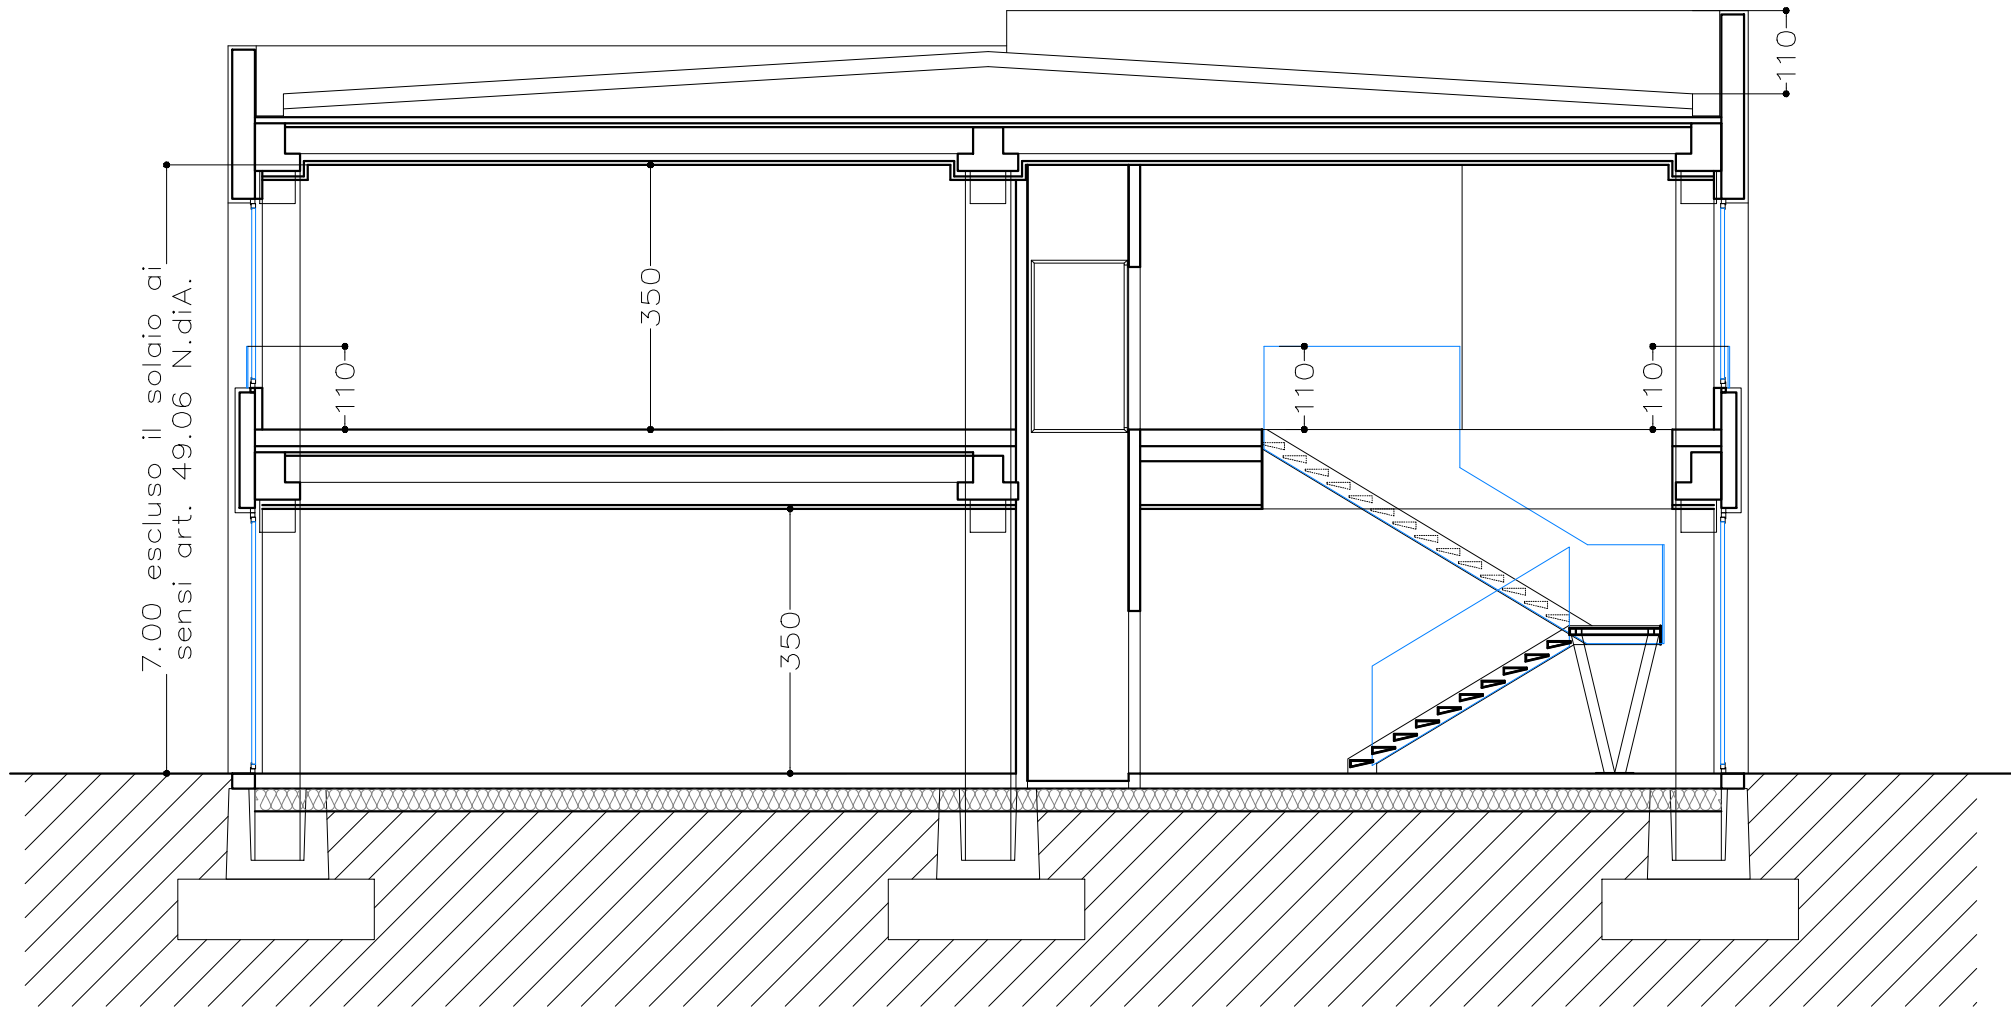


SEZIONE AA

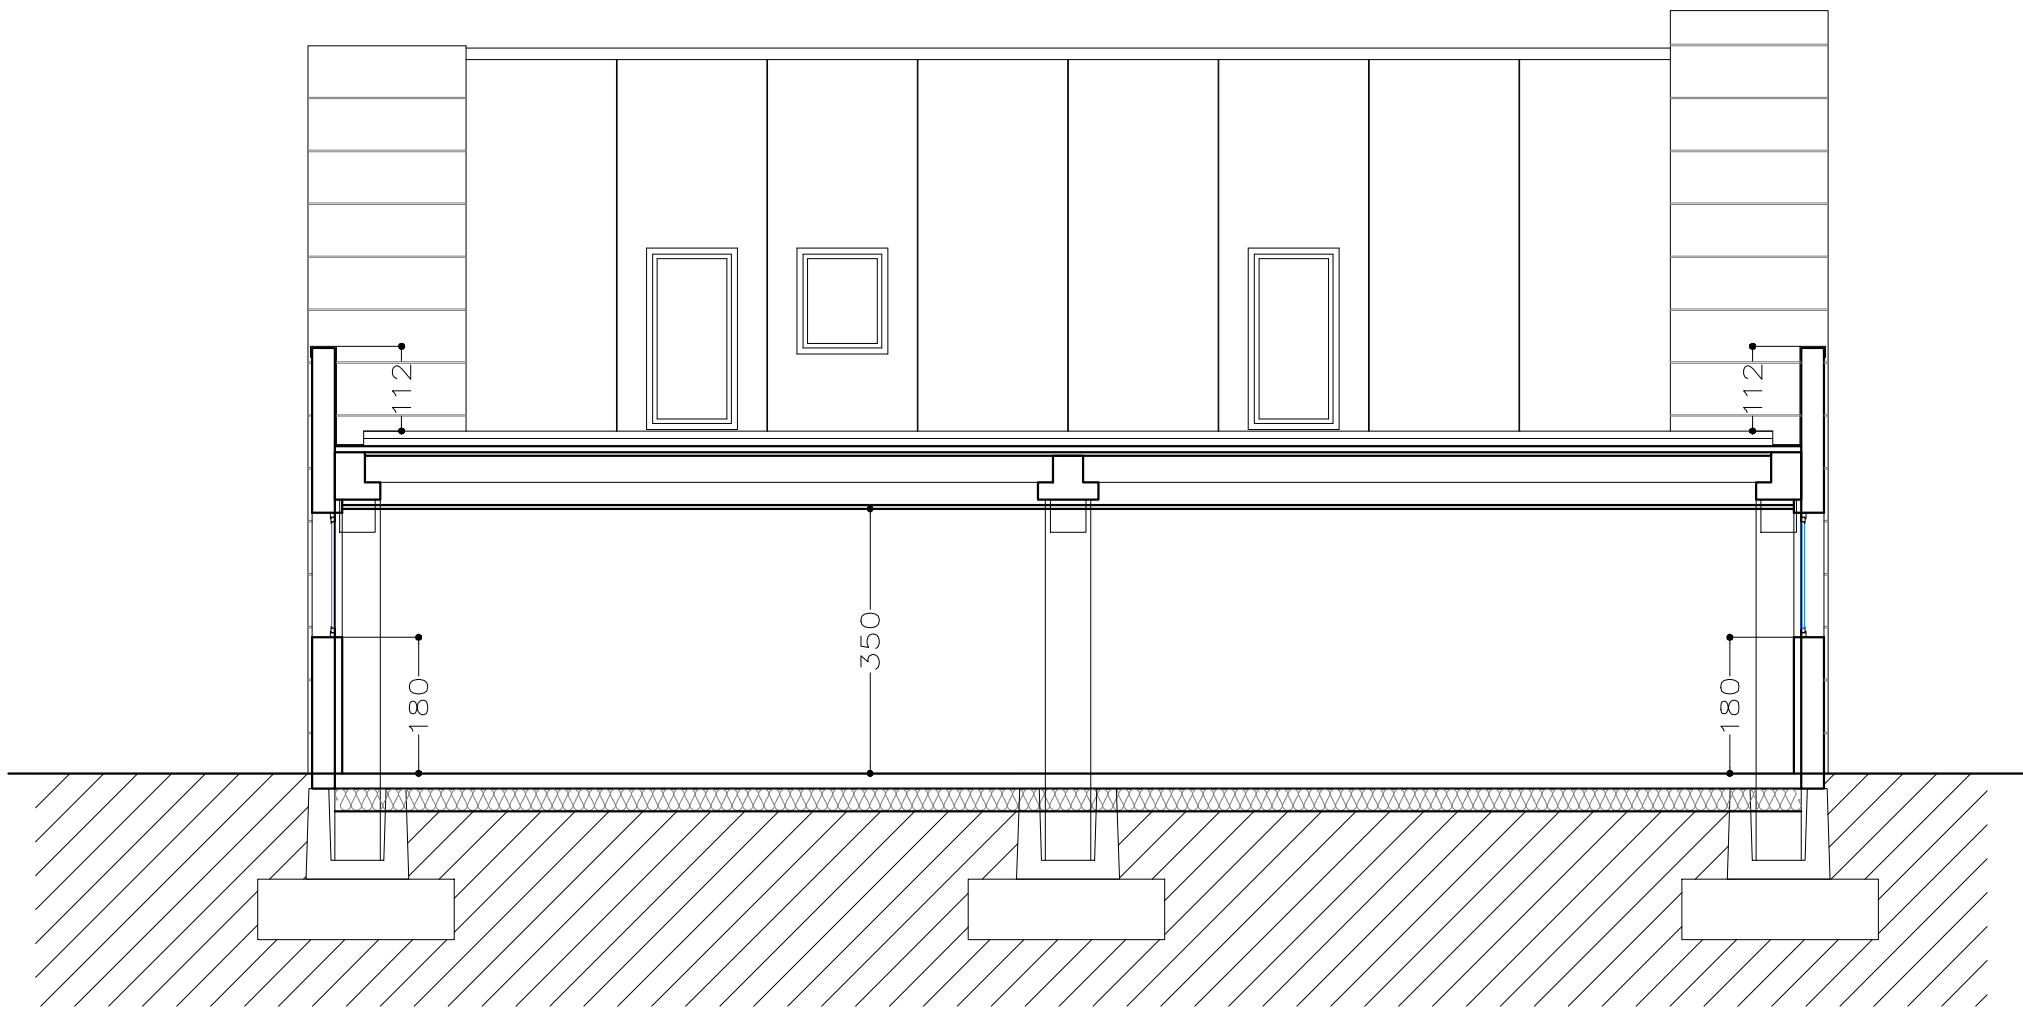

SEZIONE BB

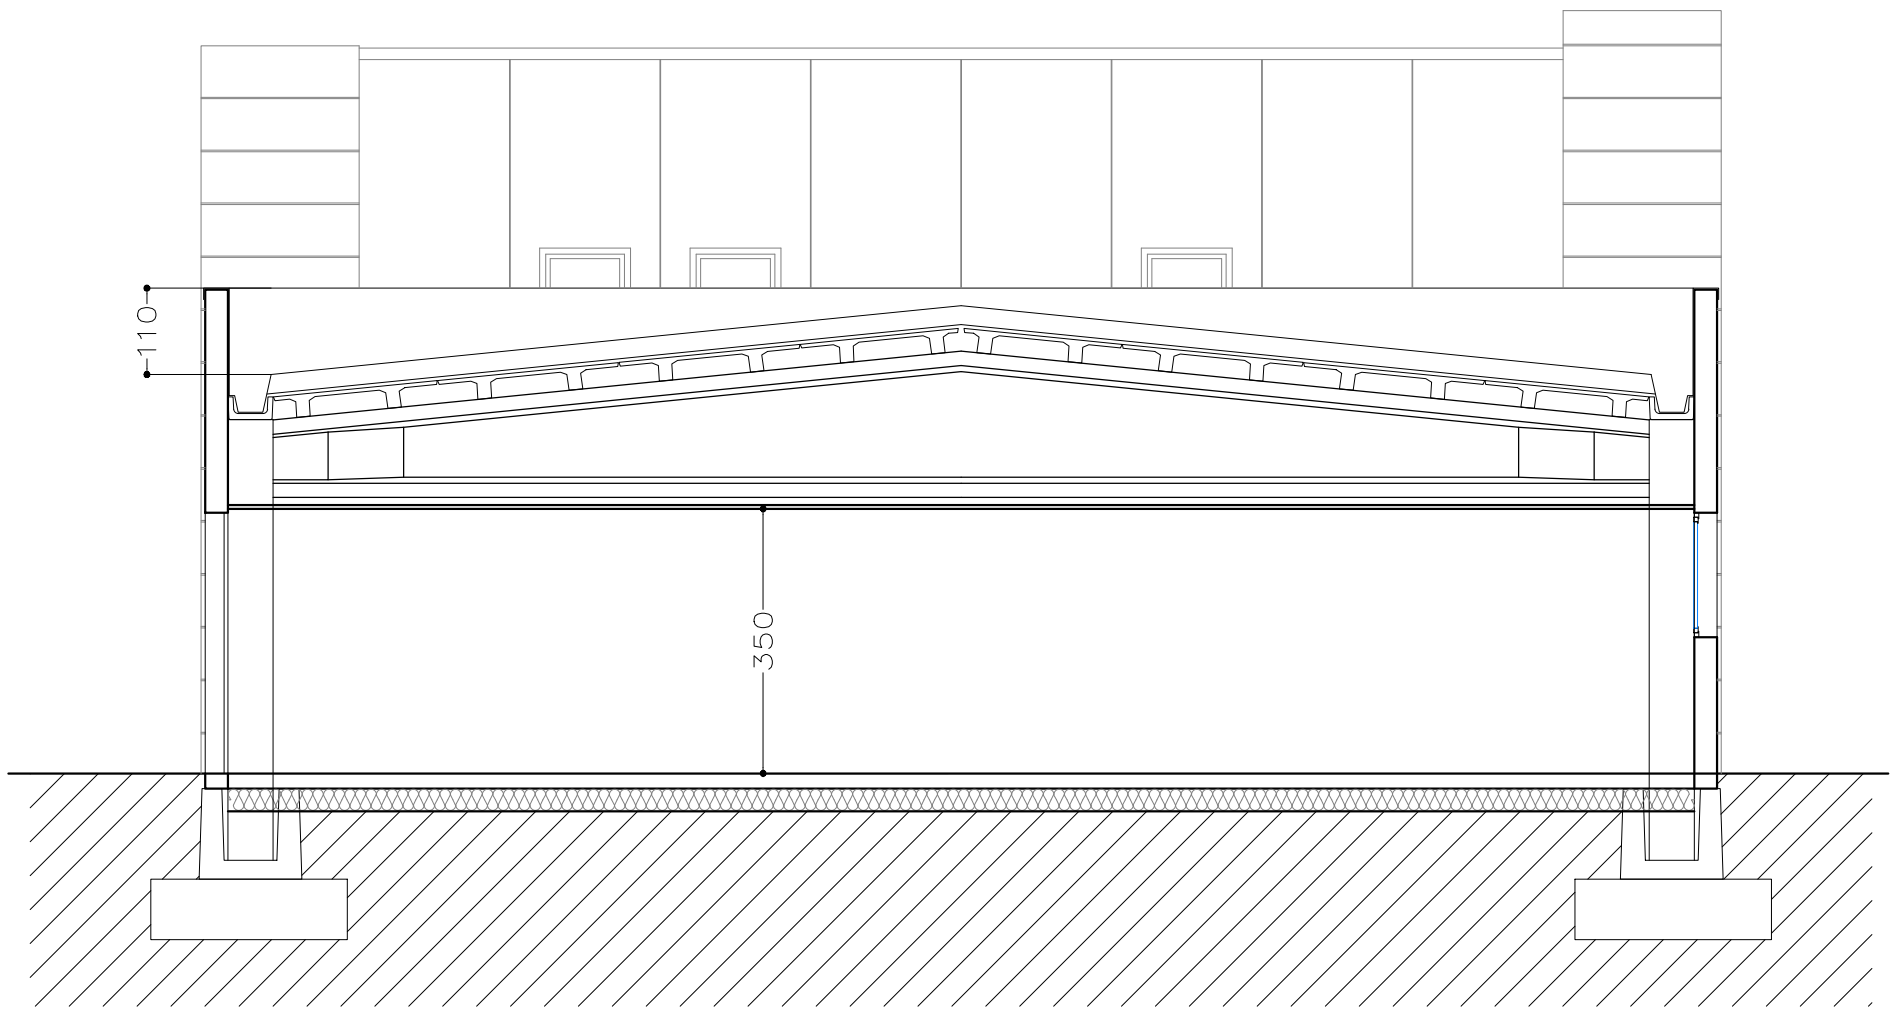

SEZIONE CC

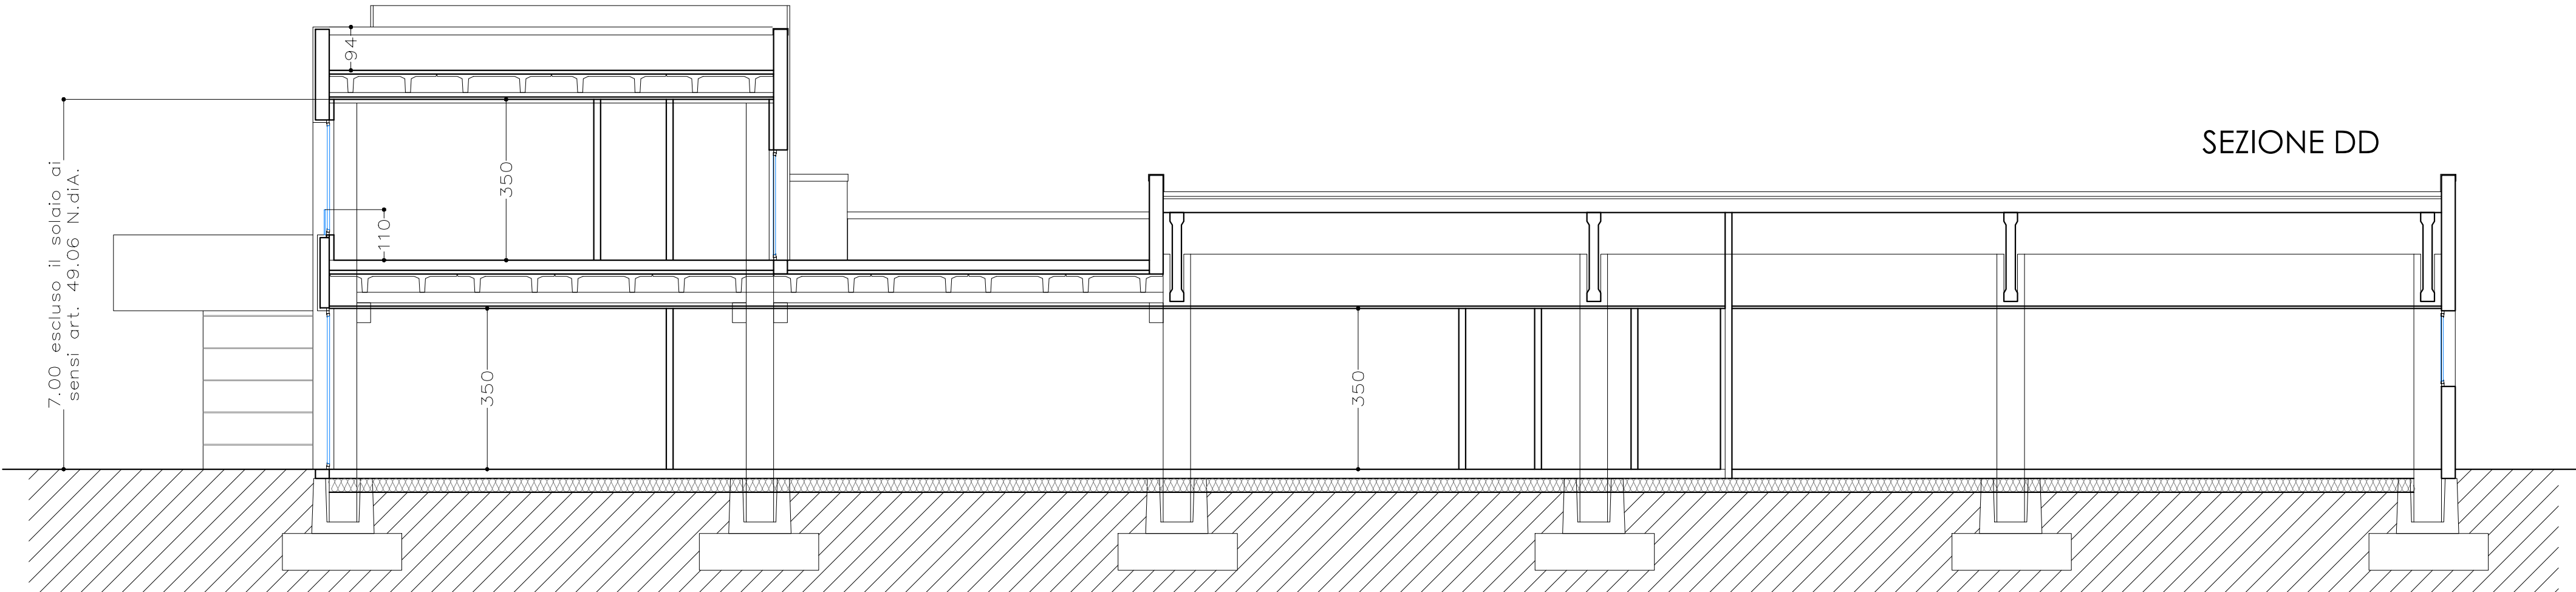

SEZIONE DD

STUDIO TECNICO dott. architetto Umberto FINO Via Carlo Emanuele III 21/B 12100 CUNEO tel 0171-67943 fax 0171-603647 E-mail: archfino@cuneo.net	COMUNE <u>CUNEO</u>	
	PROVINCIA <u>CUNEO</u>	
	PROGETTO DI FABBRICATO COMMERCIALE DA REALIZZARE IN VIA PERTINI IN PIANO ESECUTIVO CONVENZIONATO ZONA DI PRGC -AR.1 CORSO ALCIDE DE GASPERI Ambiti di riqualificazione urbana	
	PROSPETTI E SEZIONI	
committente		tavola
GSC General System Cuneo S.R.L.		4C
data	referimenti	scala