
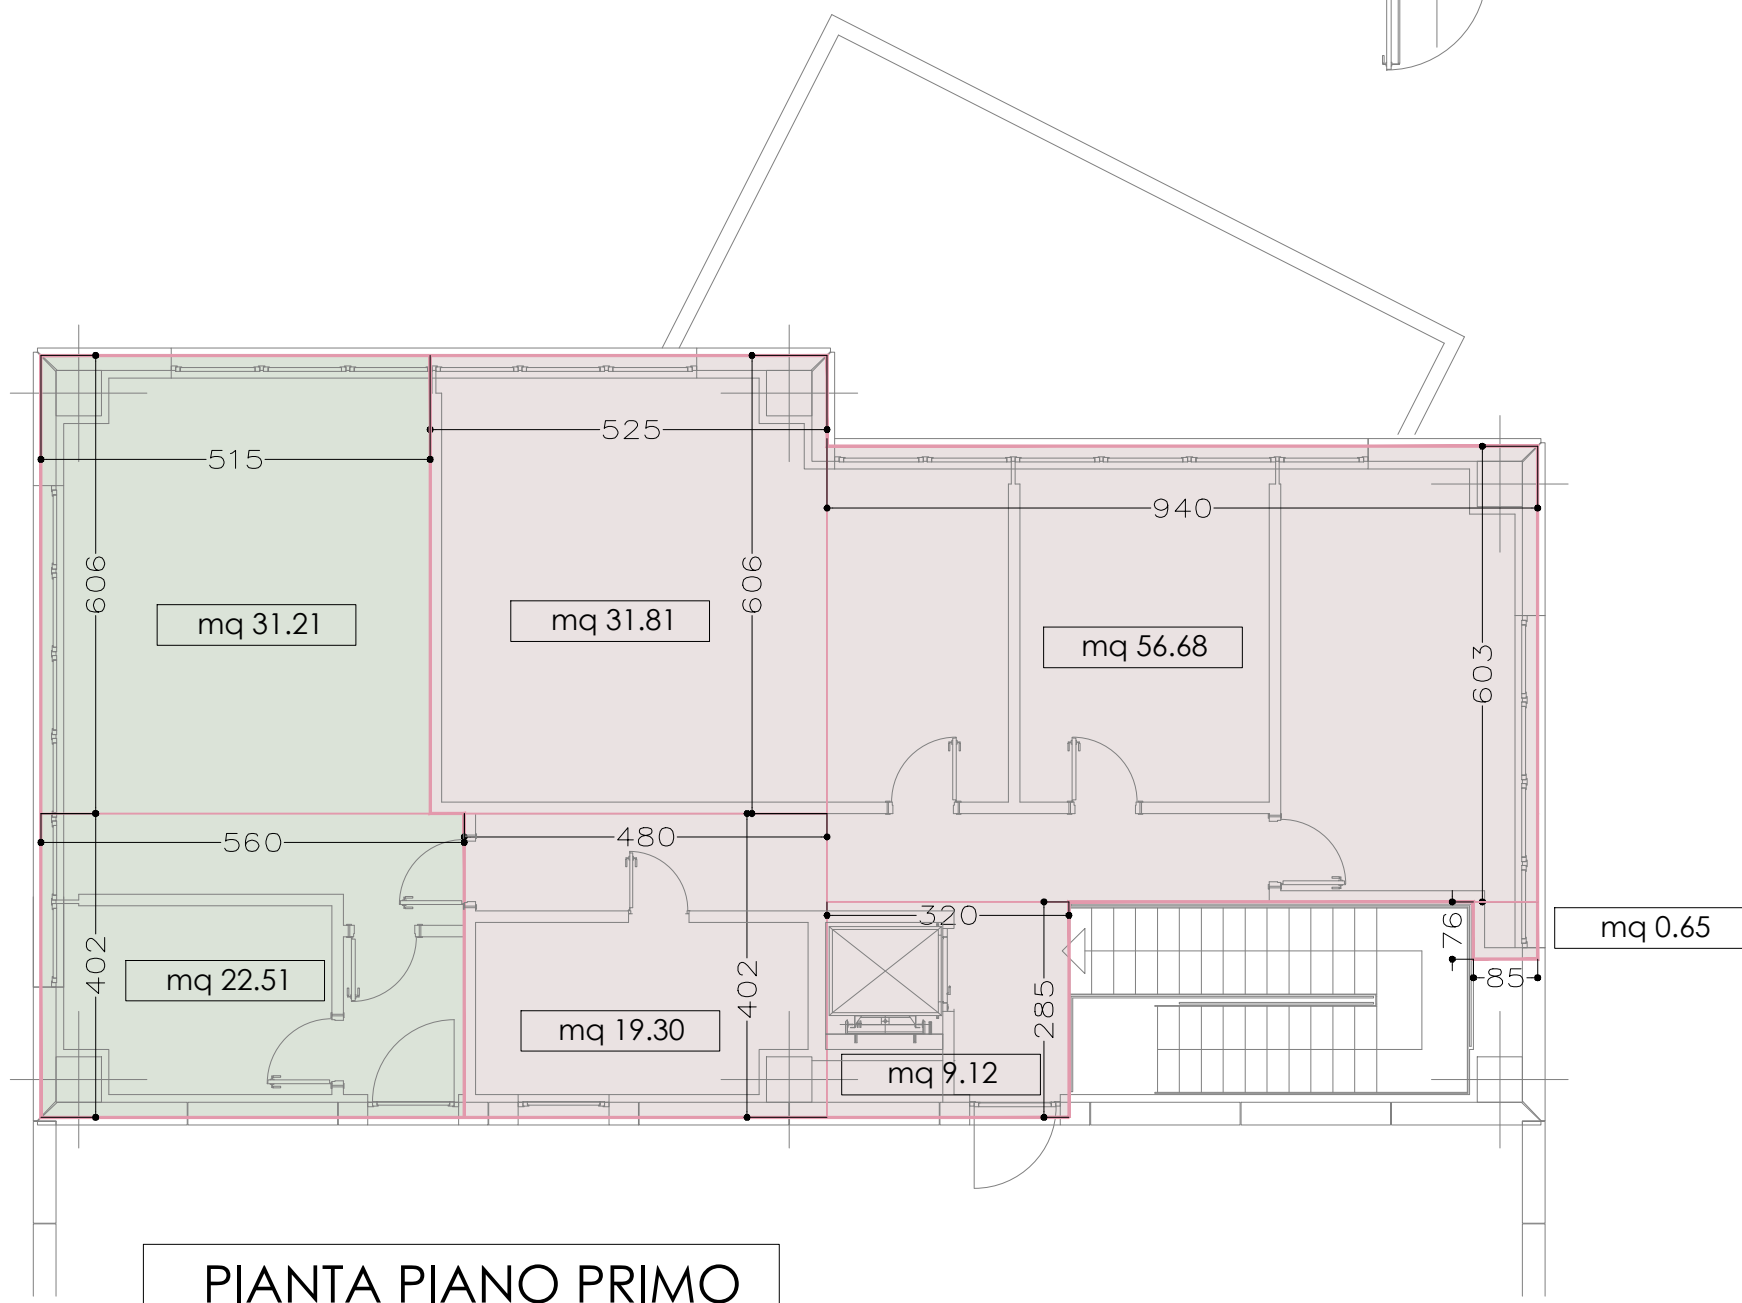


PIANTA PIANO TERRENO

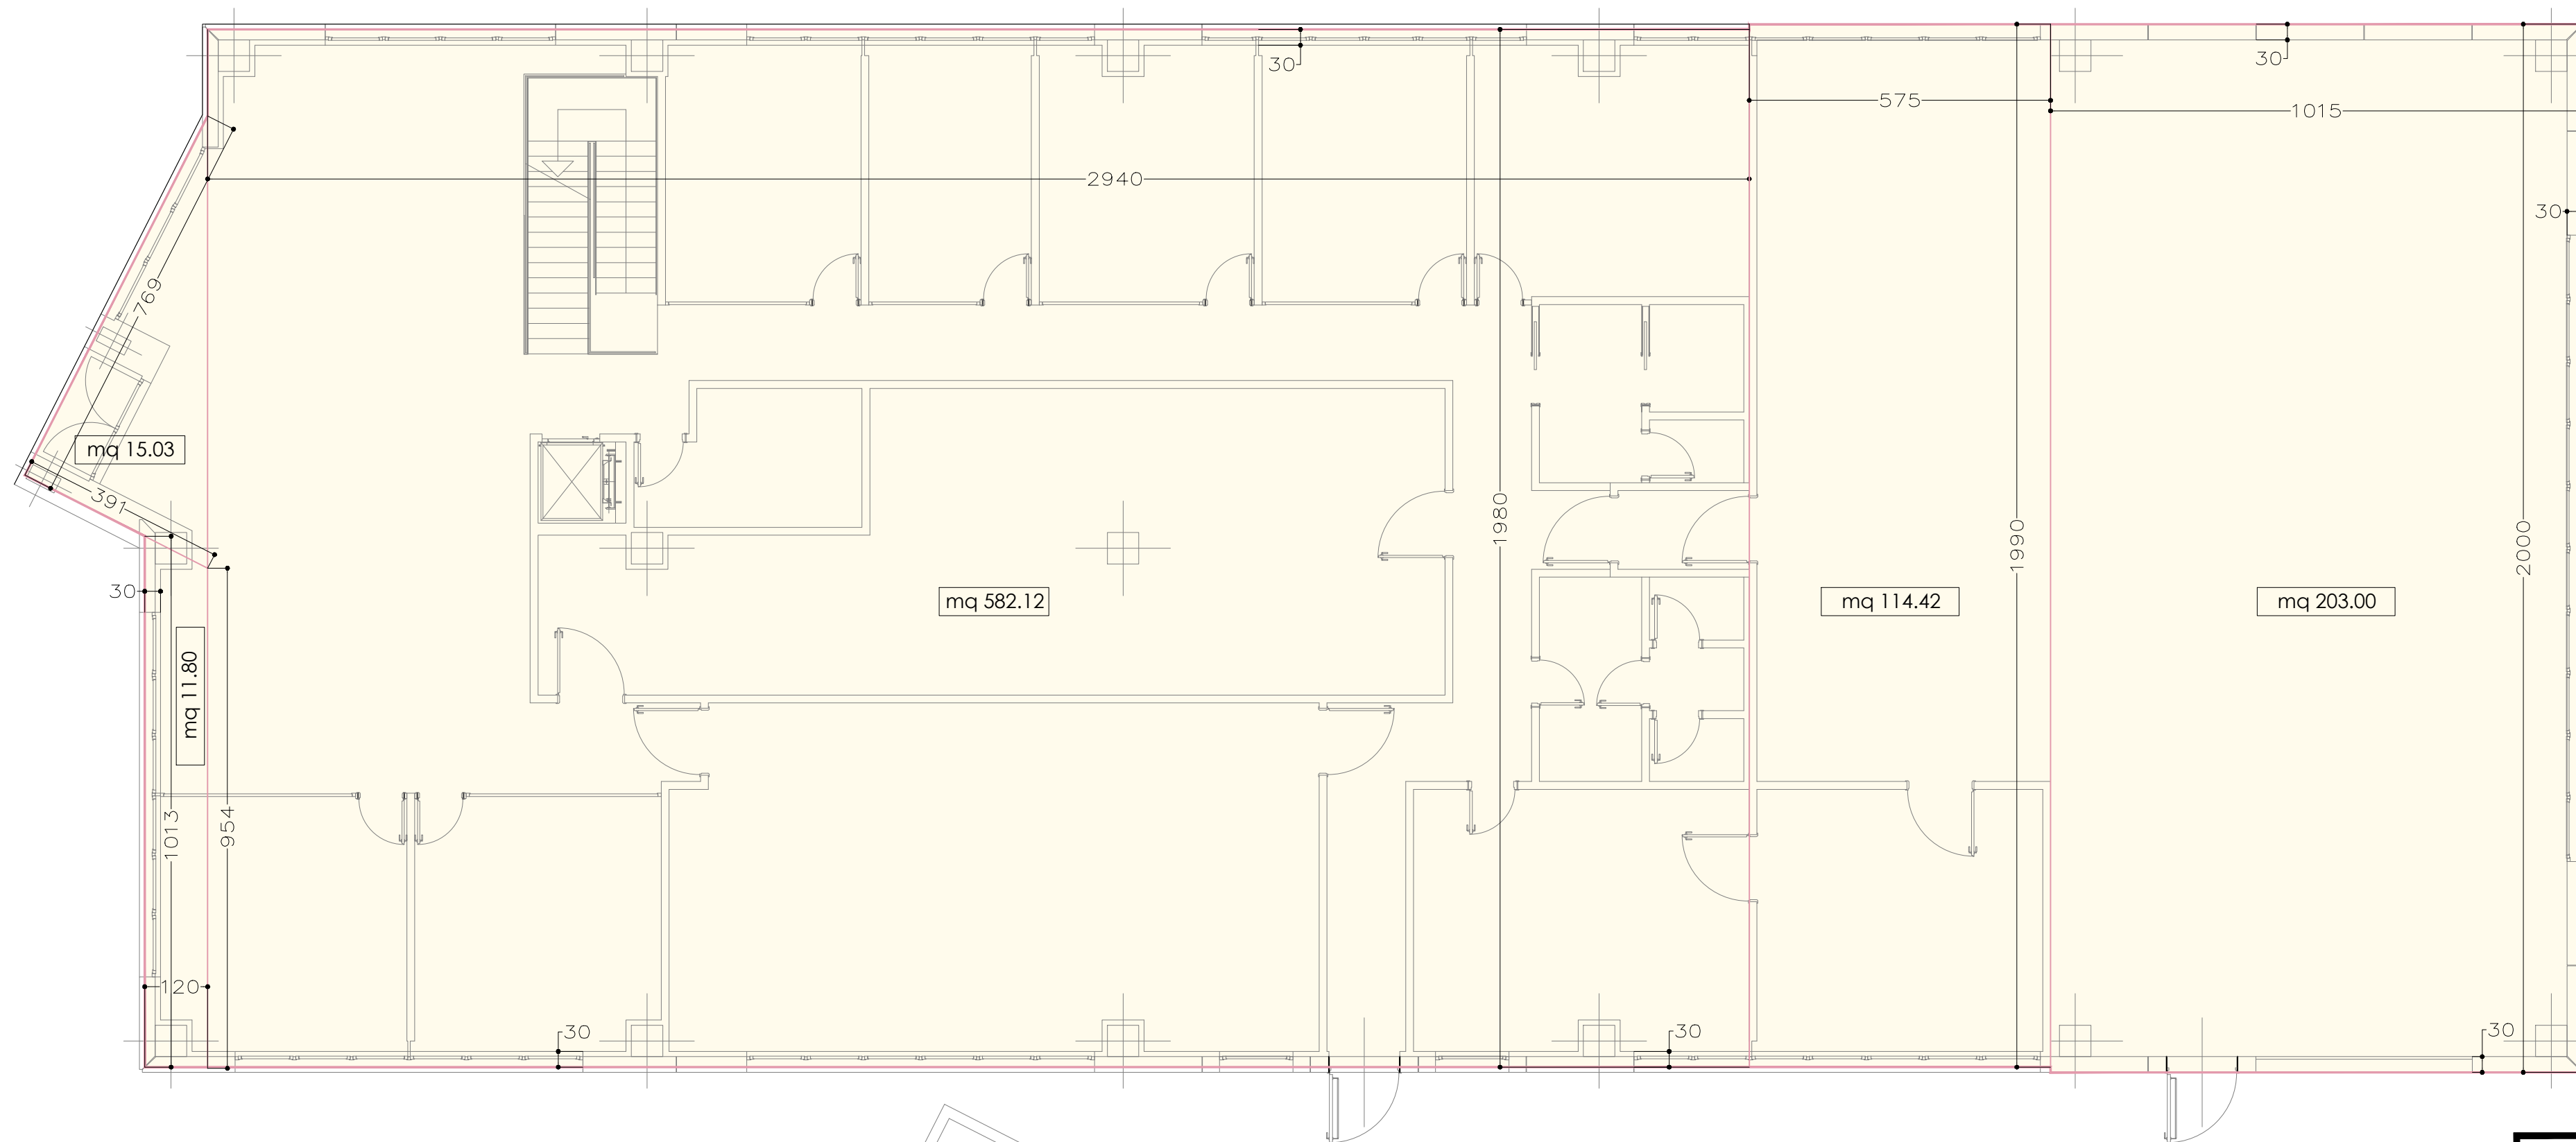

- | | |
|---|---|
|  | S.U.L. commerciale
piano terra mq 926.37 |
|  | S.U.L. direzionale
piano primo mq 117.56 |
|  | S.U.L. residenziale
piano primo mq 53.72 |

COMUNE _____		CUNEO _____	
PROVINCIA _____		CUNEO _____	
PROGETTO DI FABBRICATO COMMERCIALE			
DA REALIZZARE IN VIA PERTINI IN PIANO ESECUTIVO CONVENZIONATO			
ZONA DI PRGC - AR. 1 CORO ALClDE DE GASPERI			
Ambiti di riqualificazione urbana			
VERIFICA S.U.L.			
committente		tavola	
GSC General System Cuneo S.R.L.		6c	
data _____		riferimenti _____	
		scala _____	