


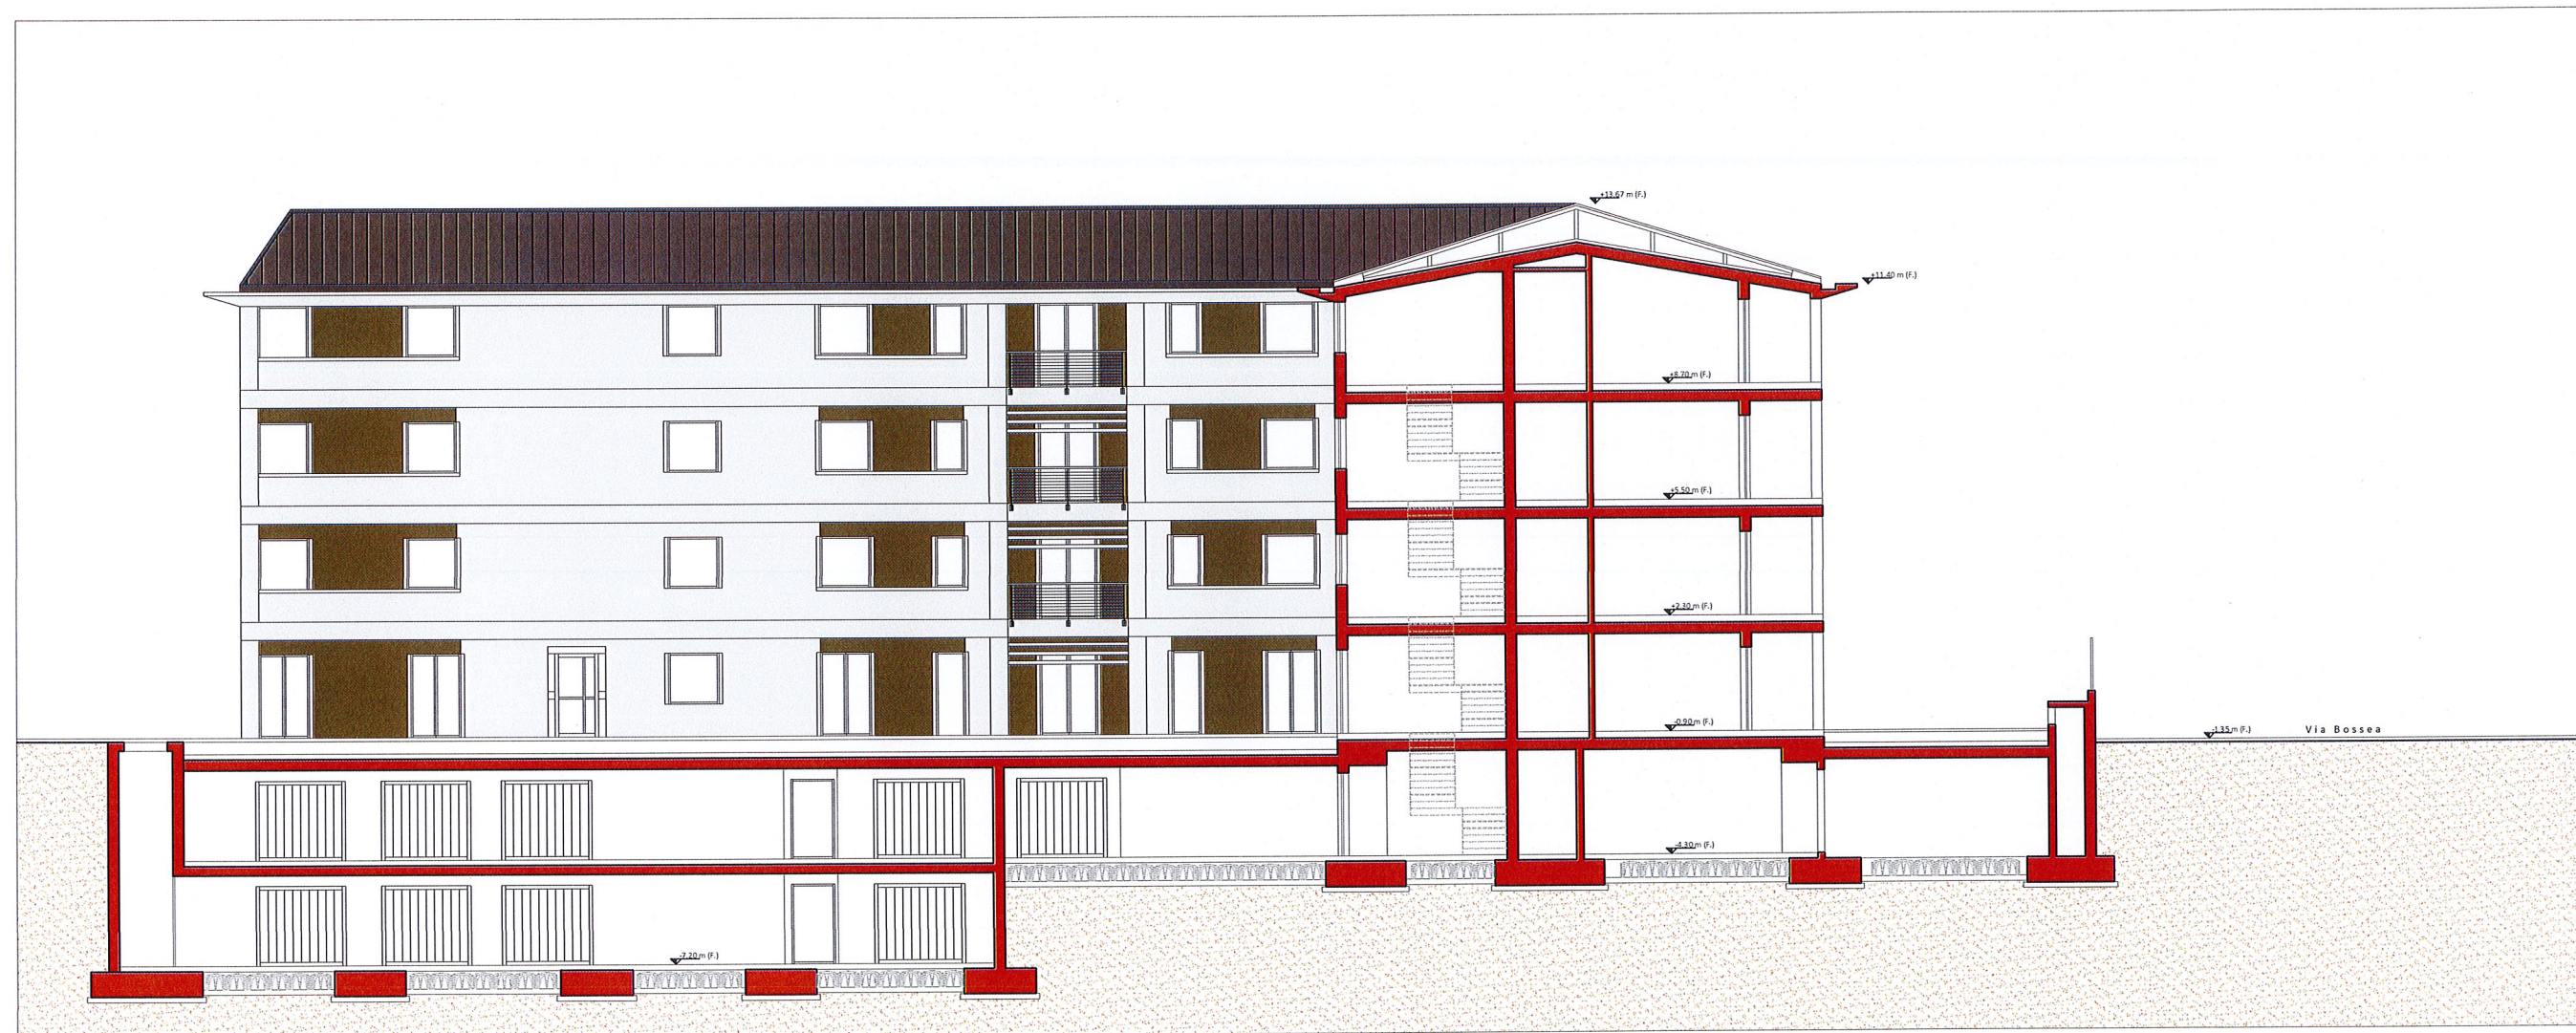

Titolo della Tavola

PROGETTO - SEZIONE B - B


Scala

1 / 200

n° Tavola

AMBITO RU.BG1 - PIANO ESECUTIVO CONVENZIONATO

U19

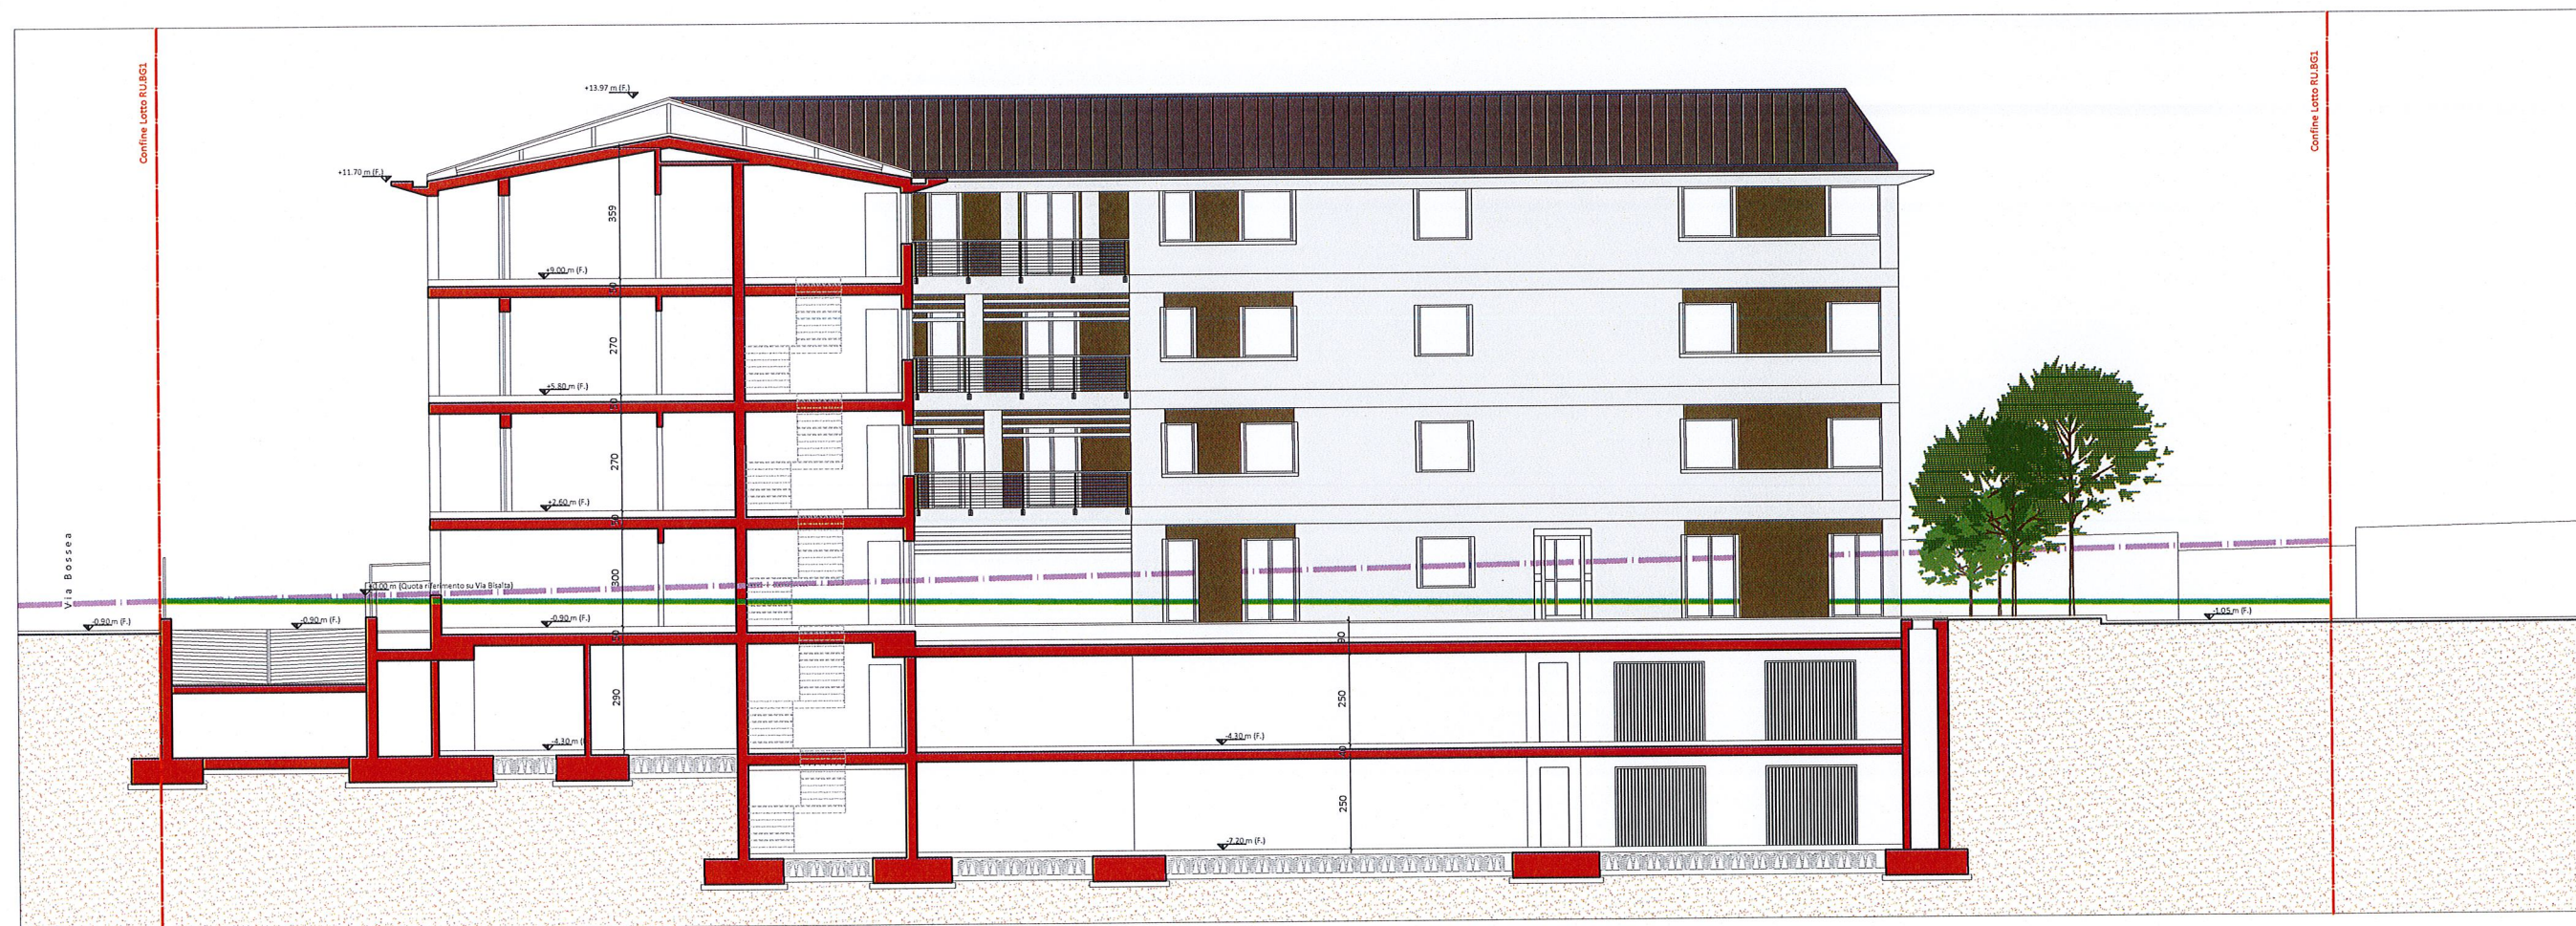

— Profilo Terreno Lotto RU.BG1 stato attuale

- - - Quota +0.00 m (coincidente con quota -0.90 m di Via Bisalta)

Titolo della Tavola

PROGETTO - SEZIONE C-C

Scala

1 / 200

n° Tavola

AMBITO RU.BG1 - PIANO ESECUTIVO CONVENZIONATO

U20



Titolo della Tavola

PROGETTO - PROSPETTO SUD

Scala grafica

n° Tavola

AMBITO RU.BG1 - PIANO ESECUTIVO CONVENZIONATO

U21



Titolo della Tavola

PROGETTO - PROSPETTO SUD-OVEST

Scala grafica

n° Tavola

AMBITO RU.BG1 - PIANO ESECUTIVO CONVENZIONATO

U22



Titolo della Tavola

PROGETTO - PROSPETTO NORD-EST

Scala grafica

n° Tavola

AMBITO RU.BG1 - PIANO ESECUTIVO CONVENZIONATO

U23



Titolo della Tavola

PROGETTO - PROSPETTO SUD-EST

Scala grafica

n° Tavola

AMBITO RU.BG1 - PIANO ESECUTIVO CONVENZIONATO

U24



Titolo della Tavola

PROGETTO - PROSPETTO SUD-EST Corte Interna

Scala grafica

n° Tavola

AMBITO RU.BG1 - PIANO ESECUTIVO CONVENZIONATO

U25



Titolo della Tavola

PROGETTO - PROSPETTO SUD-OVEST Corte Interna

Scala grafica

n° Tavola

AMBITO RU.BG1 - PIANO ESECUTIVO CONVENZIONATO

U26



- | | |
|--|---|
|  1. Intervento Via Bossea
- raccordo dislivello strade |  3. Intervento Intervento sistemazione Stradale
- Via Giacomo Marchisio |
|  2. Intervento Intervento Marciapiede
- Via Bisalta |  4. Intervento Area in cessione destinata a parcheggio
- Via Bisalta ,Via del Borgo Gesso |
| |  5. Intervento di sistemazione Area
verde lungo strada provinciale |

Titolo della Tavola

PROGETTO OPERE DI URBANIZZAZIONE


Scala

1 / 600

n° Tavola

AMBITO RU.BG1 - PIANO ESECUTIVO CONVENZIONATO

U27

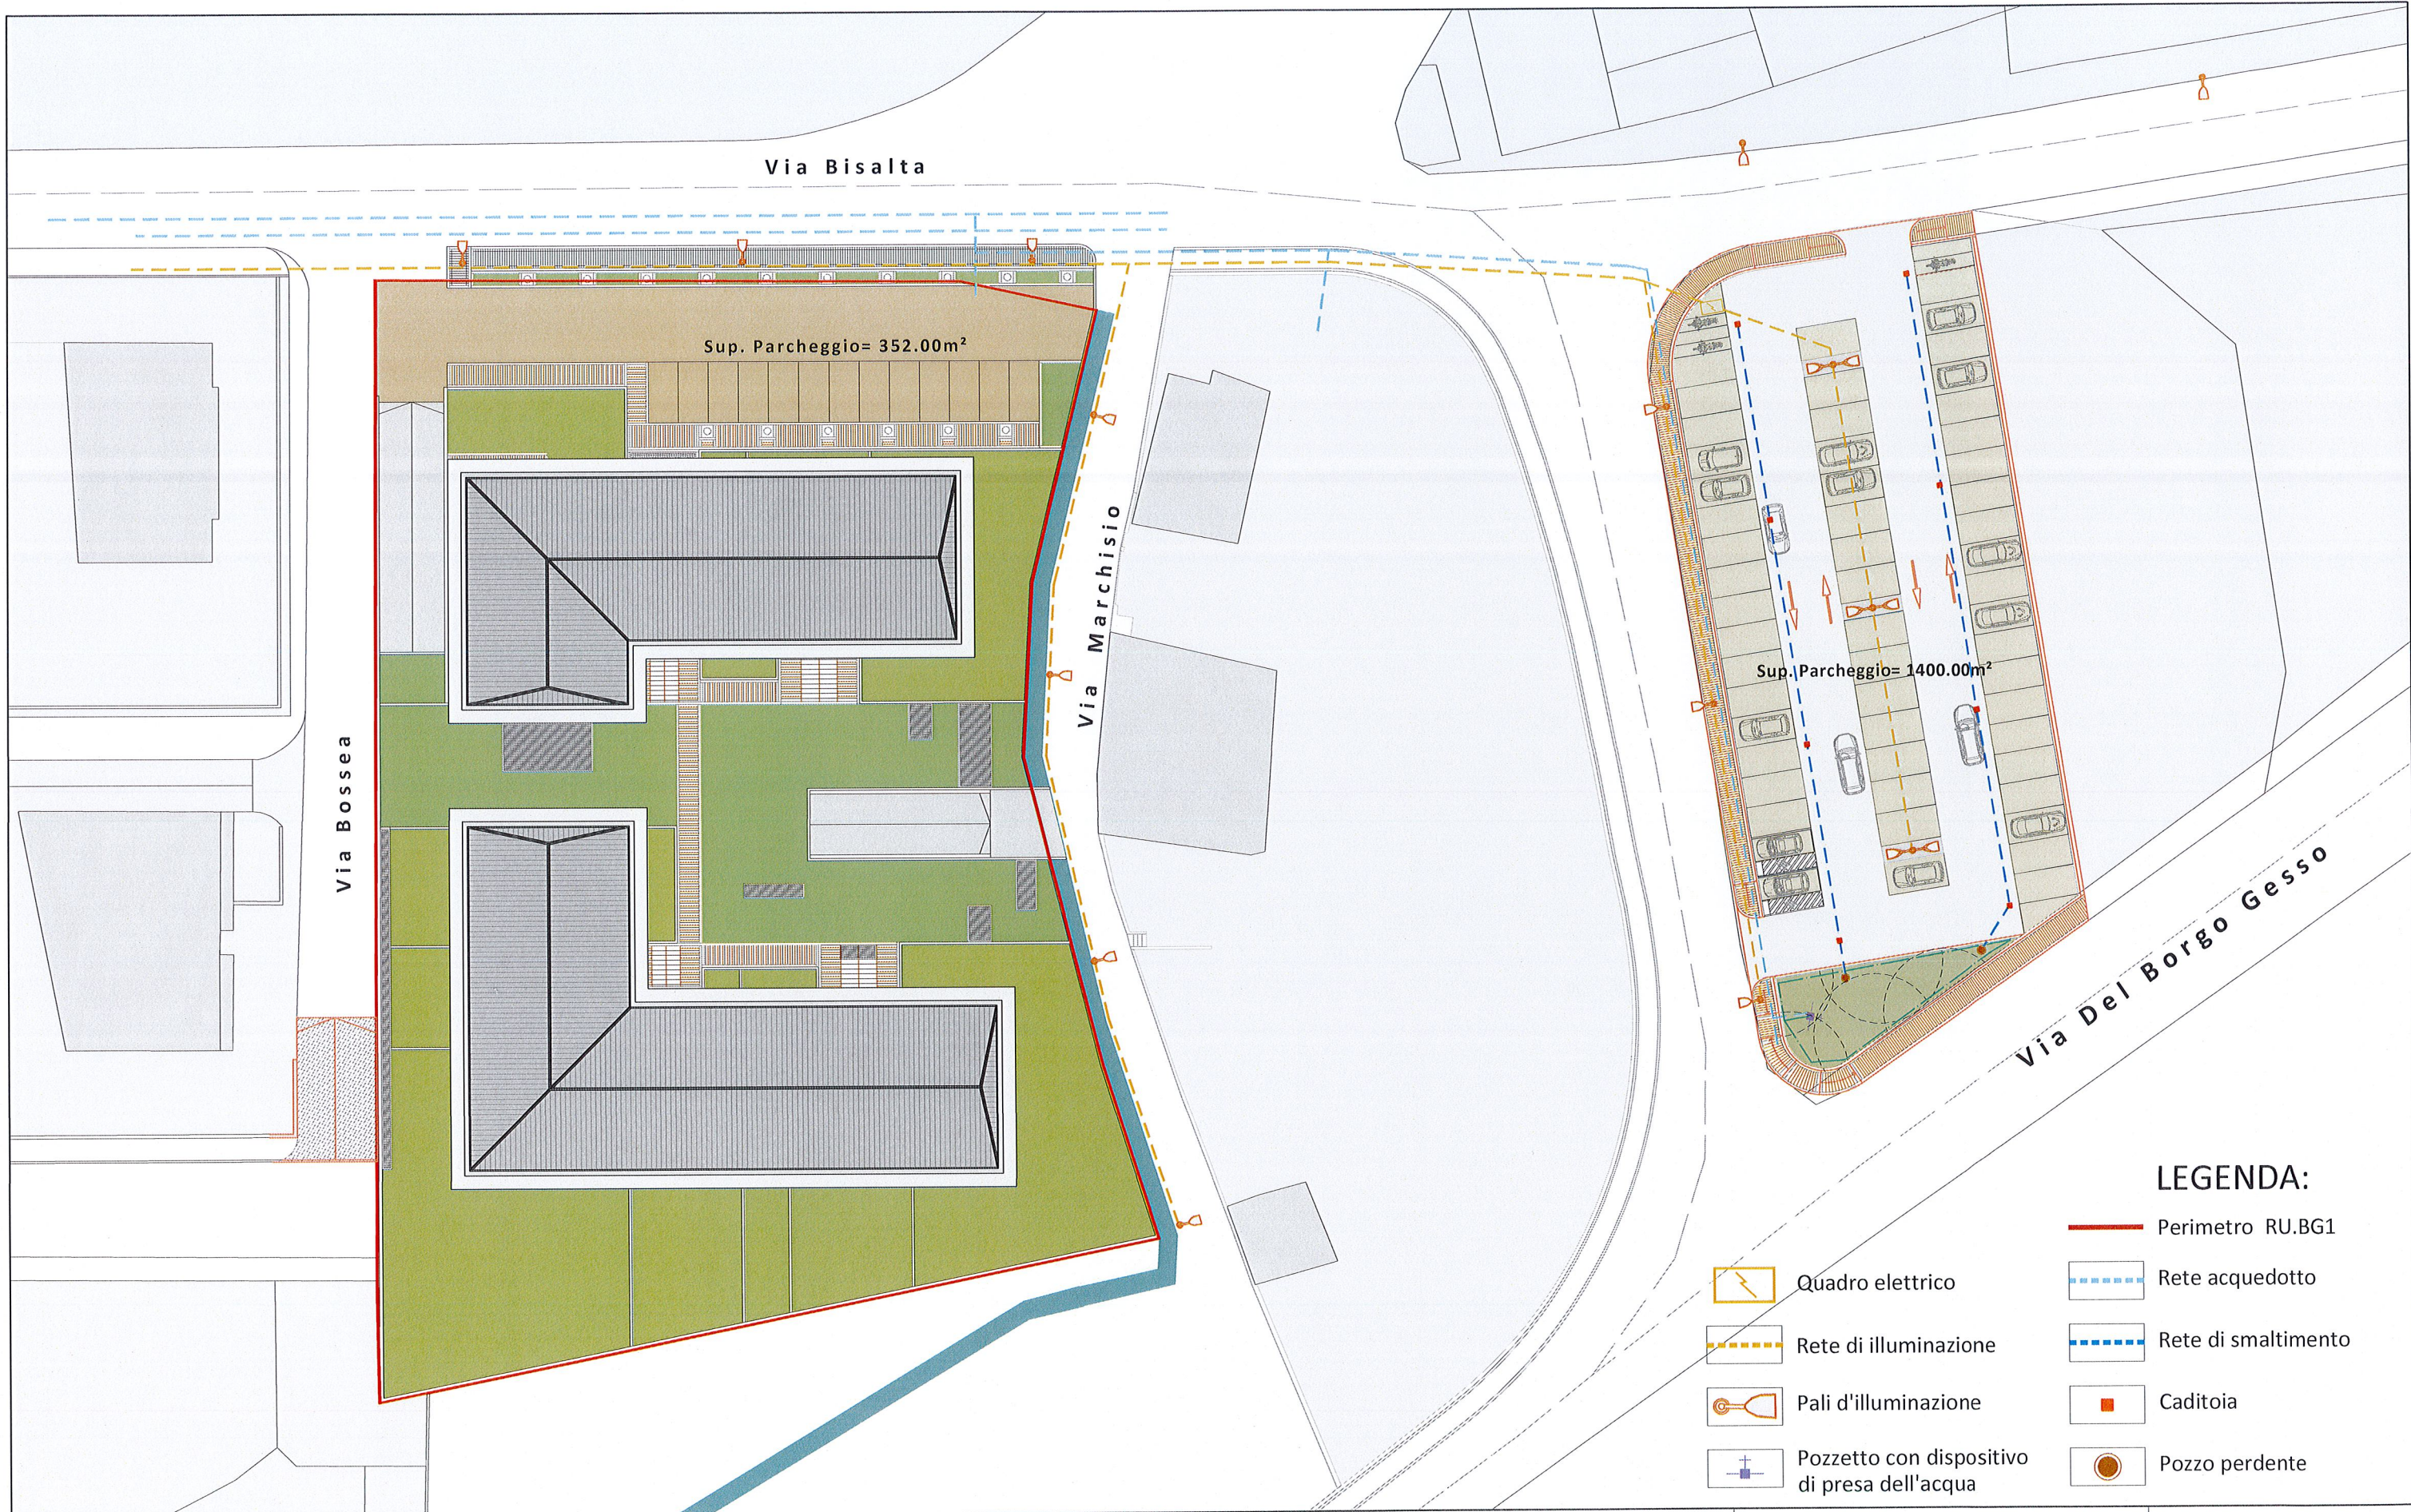

LEGENDA:

- Perimetro RU.BG1
- Rete acquedotto
- Rete di illuminazione
- Rete di smaltimento
- Pali d'illuminazione
- Caditoia
- Pozzetto con dispositivo di presa dell'acqua
- Pozzo perdente

Titolo della Tavola

OPERE DI URBANIZZAZIONE AREA RU.BG1

Scala
1 / 500

n° Tavola

AMBITO RU.BG1 - PIANO ESECUTIVO CONVENZIONATO

U28



Titolo della Tavola

AREA IN CESSIONE: PIANTA DEL PARCHEGGIO


Scala

1 / 200

n° Tavola

AMBITO RU.BG1 - PIANO ESECUTIVO CONVENZIONATO

U29

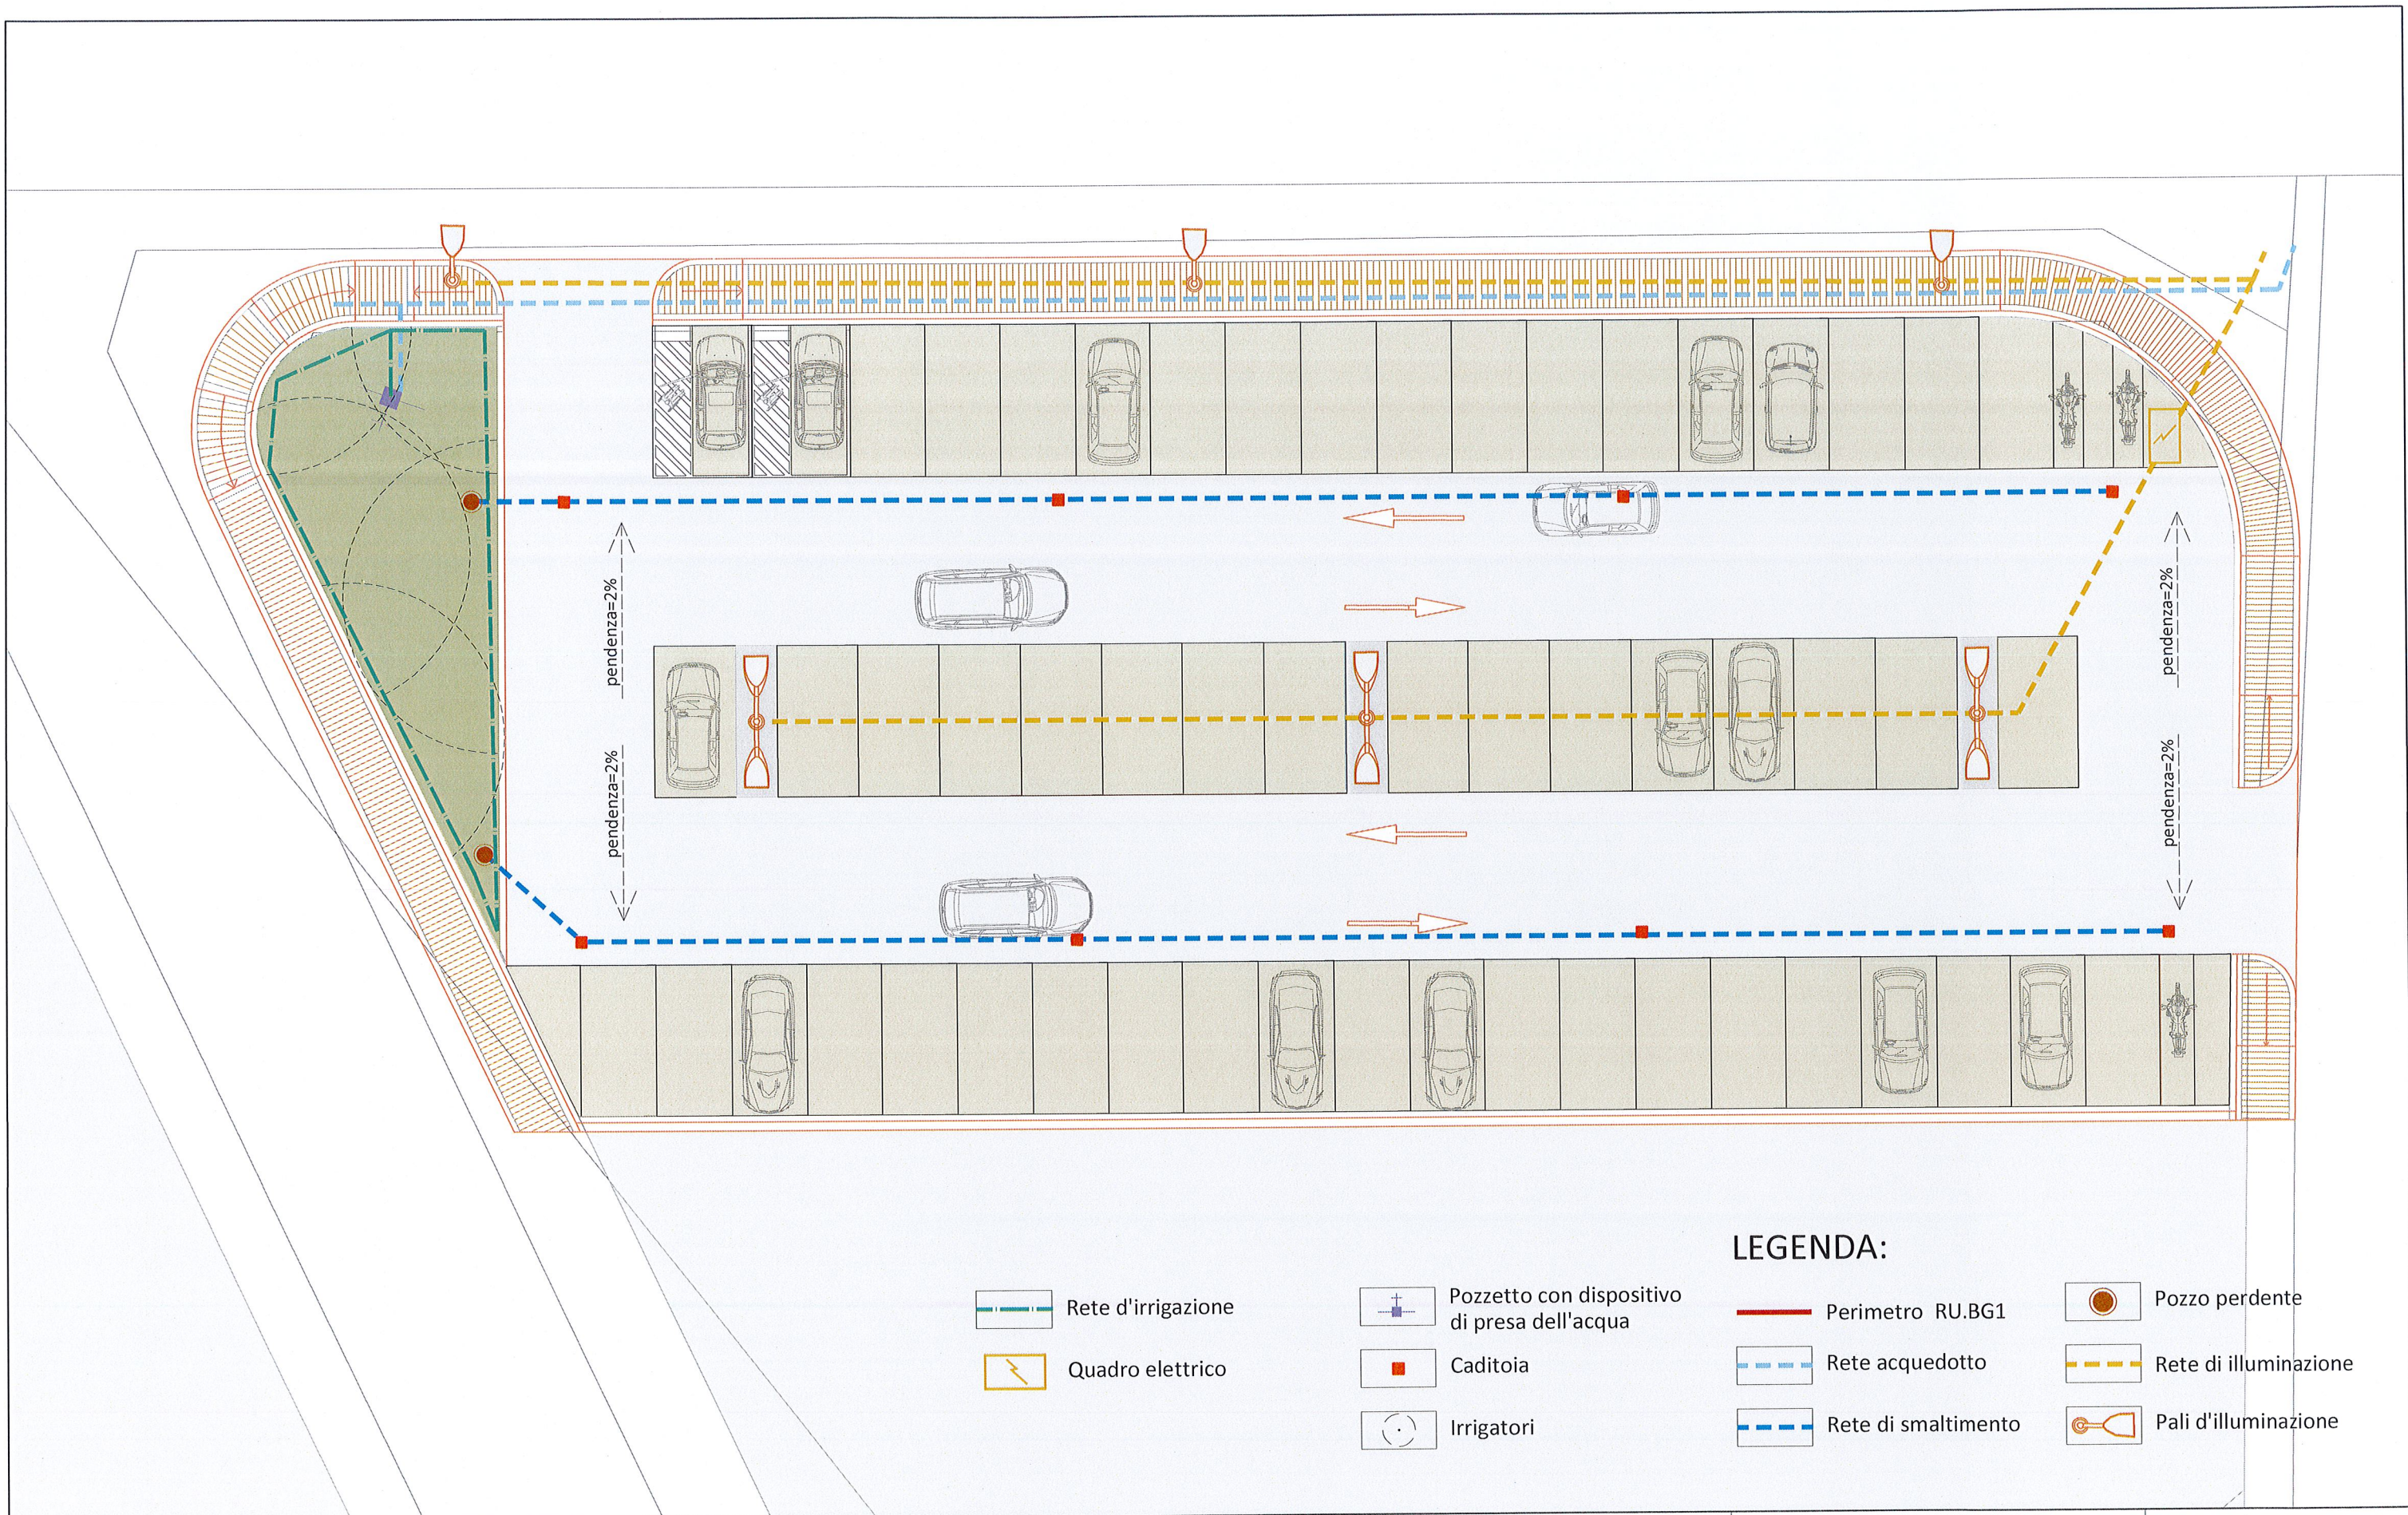

Titolo della Tavola

AREA IN CESSIONE:INDICAZIONI IMPIANTI E RETI

Scala

1 / 200

n° Tavola

AMBITO RU.BG1 - PIANO ESECUTIVO CONVENZIONATO

U30









