



Progettisti:
Arch. Giuseppe Campos Venut
Arch. Carlo Alberto Barbieri
Arch. Federico Oliva
Arch. Giovanni Previgliano

P5 - Assetto urbanistico

**VARIANTE PARZIALE
AL P.R.G. N.31** (art.17 c.5 Lur 56/77)**PROGETTO DEFINITIVO**
Assetto Urbanistico Variante

Il Progettista:
Inq. Massimiliano Galli

Il Responsabile del Procedimento:
Ing. Massimiliano Galli

Il Dirigente:
Ing. Massimiliano Galli

Il Sindaco:
Federico Borgna

L'Assessore all'Edilizia, Pianificazione urbanistica e Attività Produttive:
Luca Serale

ITER DI APPROVAZIONE:


Delibera di Adozione di Consiglio Comunale n.99 del 26/10/2021
Pubblicazione dal 05/11/2021 al 05/12/2021
Delibera di Approvazione di Consiglio Comunale n.9 del 01/02/2022

ELABORATO MODIFICATO A SEGUITO DI:

Variante Parziale al P.R.G. n.31 Deliberazione di C.C. n. 9 del 01.02.2022

SCALA 1:2000

QUADRO D'UNIONE

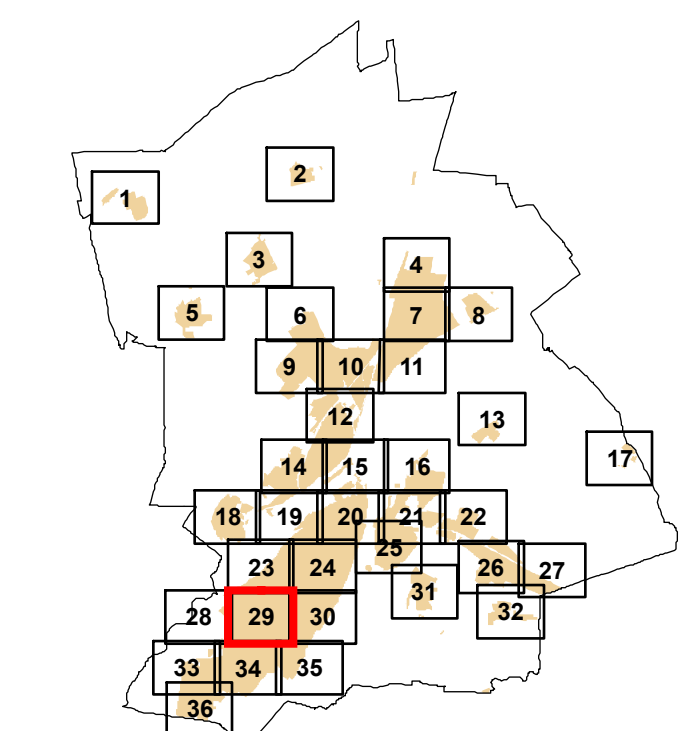

Ripresa aerea del 30.04.1999
Autorizzazione S.M.A. n.1-301 del 03.06.1999
Controllato ai sensi della Legge n.68 del 02.02.1960
Aggiornamento cartografico - dicembre 2003 a cura del Settore PRT