

PRG

Piano Regolatore Generale

Approvato con Deliberazione Giunta Regionale n. 40-9137 del 07 luglio 2008
Pubblicato sul Bollettino Ufficiale Regione Piemonte n.29 del 17 luglio 2008

Progettisti:
Arch. Giuseppe Campos Venuti
Arch. Carlo Alberto Barbieri
Arch. Federico Oliva
Arch. Giovanni Previgliano

P

ELABORATI PRESCRITTIVI

P5 - Assetto urbanistico

Tavola n. 5

Oltre Stura

Località: Passatore

VARIANTE PARZIALE AL P.R.G. N.31

PROGETTO DEFINITIVO Assetto Urbanistico Variante

Il Progettista:

Ing. Massimiliano Galli

Il Responsabile del Procedimento:

Ing. Massimiliano Galli

Il Dirigente:

Ing. Massimiliano Galli

Il Sindaco:

Federico Borgna

L'Assessore all'Edilizia, Pianificazione urbanistica e Attività Produttive:
Luca Serale

ITER DI APPROVAZIONE:

Delibera di Adozione di Consiglio Comunale n.99 del 26/10/2021

Pubblicazione del 05/11/2021 al 05/12/2021


Delibera di Approvazione di Consiglio Comunale n.9 del 01/02/2022

ELABORATO MODIFICATO A SEGUITO DI:

Variente Parziale al P.R.G. n.31 Deliberazione di C.C. n. 9 del 01.02.2022

SCALA 1:2000

QUADRO D'UNIONE

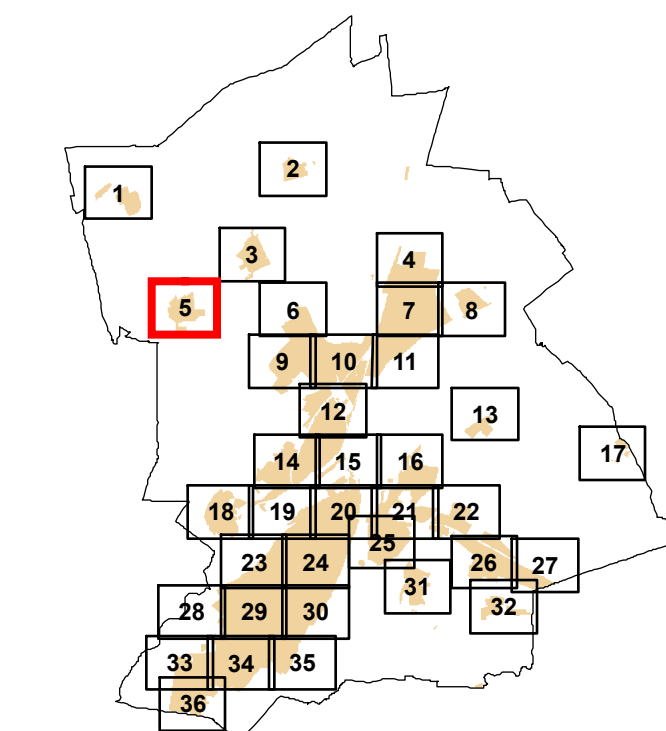

Ripresa aerea del 30.04.1999
Autorizzazione S.M.A. n.1-301 del 03.06.1999
Controllo ai sensi della Legge n.68 del 02.02.1960
Aggiornamento cartografico - dicembre 2003 a cura del Settore PdT