



PRG

Piano Regolatore Generale

Approvato con Deliberazione Giunta Regionale n. 40-9137 del 07 luglio 2008
Pubblicato sul Bollettino Ufficiale Regione Piemonte n.29 del 17 luglio 2008

Progettisti:
Arch. Giuseppe Campos Venuti
Arch. Carlo Alberto Barbieri
Arch. Federico Oliva
Arch. Giovanni Previgliano

ELABORATI PRESCRITTIVI

P6 - Assetto della Città Storica

Tavola n. 6

VARIANTE PARZIALE AL P.R.G. N.31


Progetto Preliminare Assetto Urbanistico Variante

Il Progettista:
Ing. Massimiliano Galli
Il Responsabile del Procedimento:
Ing. Massimiliano Galli
Il Dirigente:
Ing. Massimiliano Galli
Il Sindaco:
Federico Borgna
L'Assessore all'Edilizia, Pianificazione Urbanistica e Attività Produttive:
Luca Serale

ITER DI APPROVAZIONE:
Delibera di Adozione di Consiglio Comunale n. 99 del 26/10/2021
Pubblicazione del 05/11/2021 al 05/12/2021
Delibera di Approvazione di Consiglio Comunale n. del

ELABORATO MODIFICATO A SEGUITO DI:
Variante Parziale n. 30 Deliberazione di C.C. n. 29 del 23.02.2021

SCALA 1:1000
QUADRO D'UNIONE

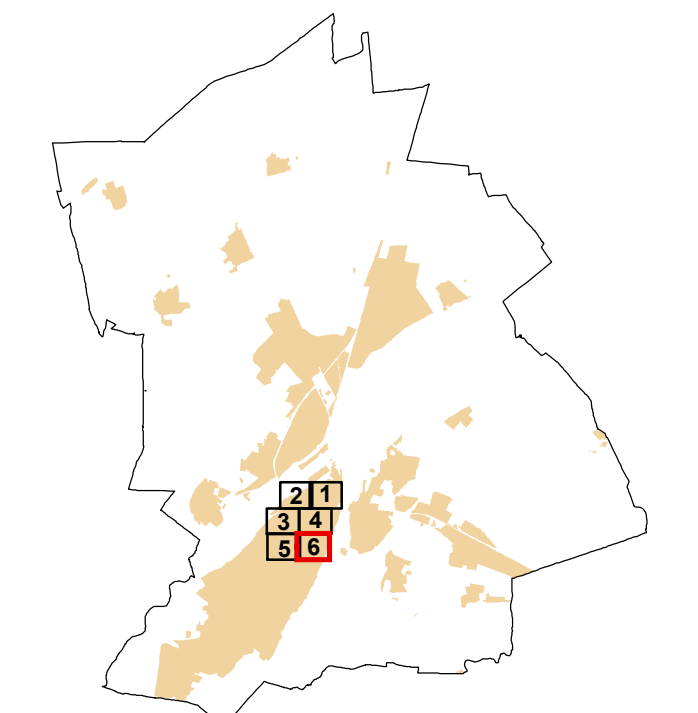

Ripresa aerea del 30.04.1999
Autorizzazione S.M.A. n.1-301 del 03.06.1999
Controllato ai sensi della Legge n.68 del 02.02.1960
Aggiornamento cartografico - dicembre 2003 a cura del Settore PdT