




PROSPETTO OVEST

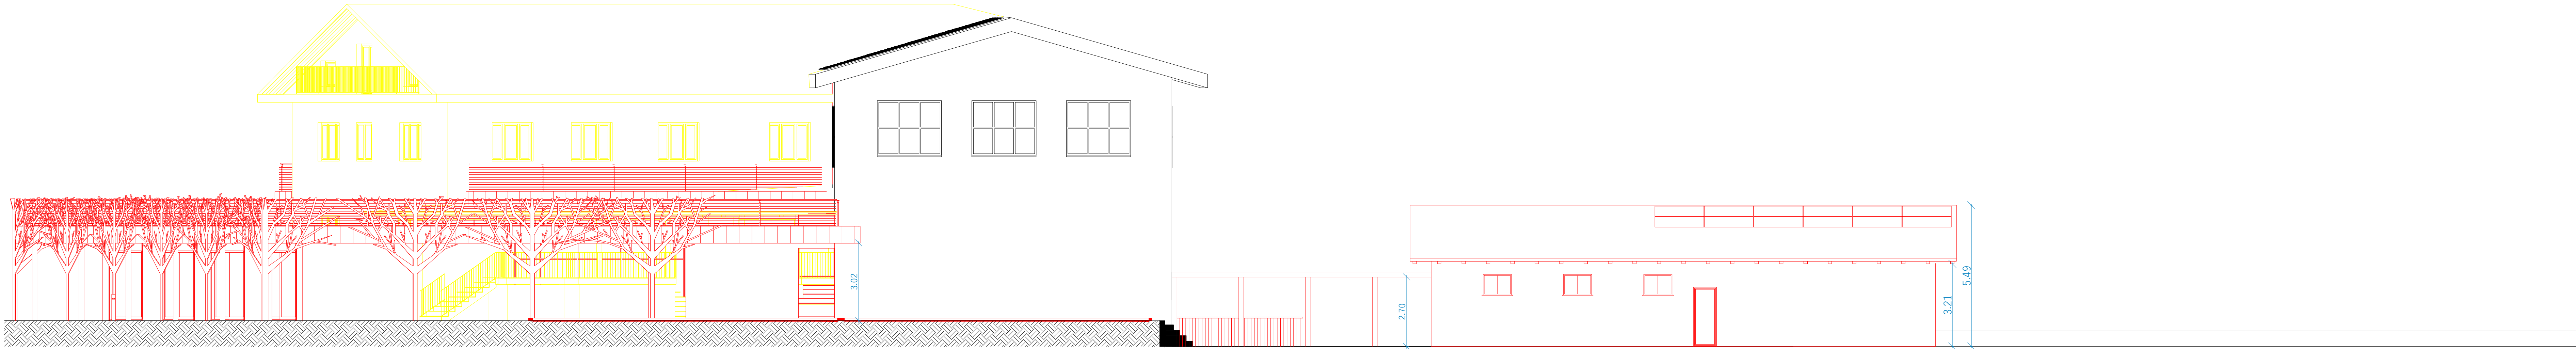

PROSPETTO EST

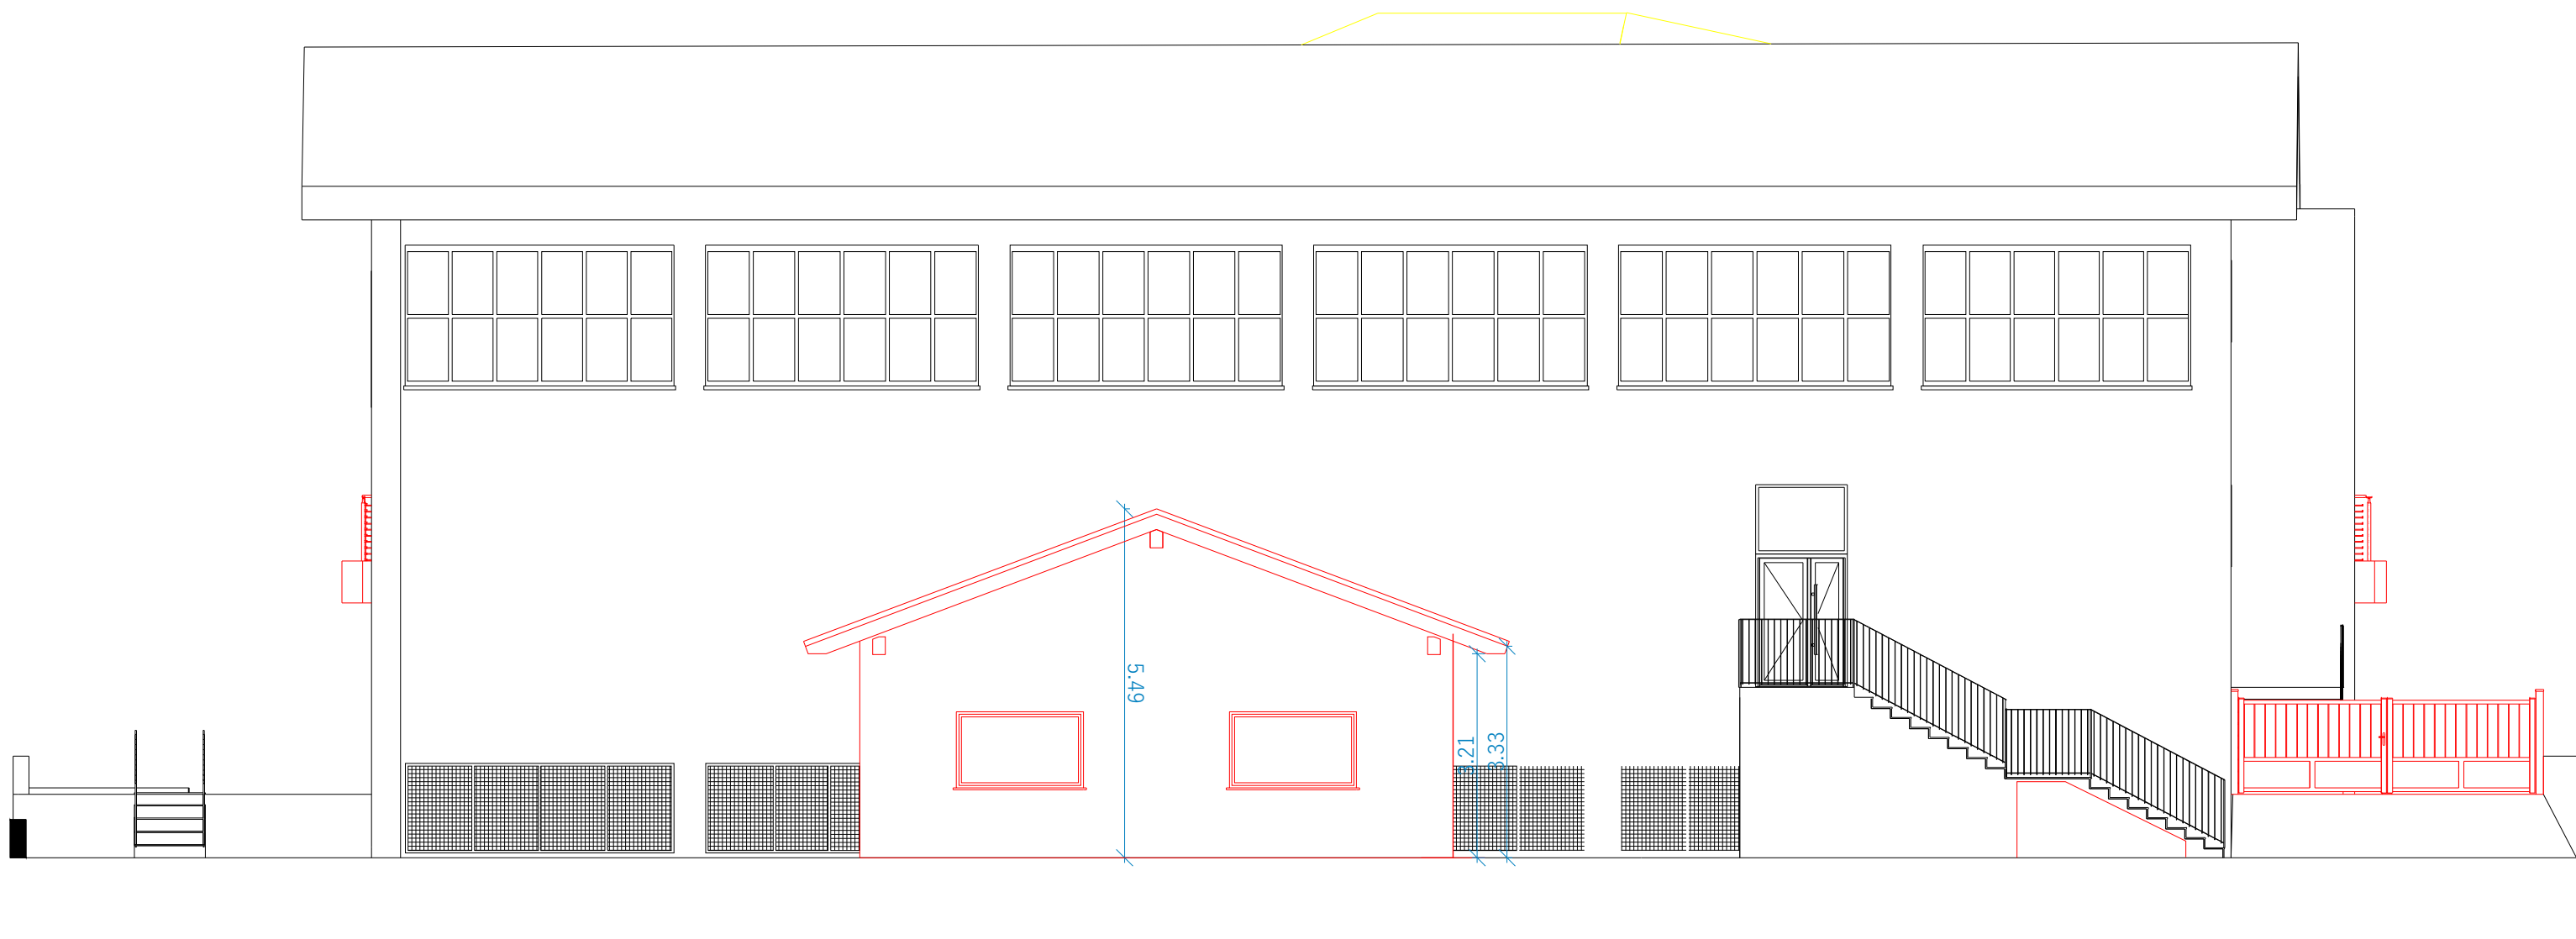

PROSPETTO NORD

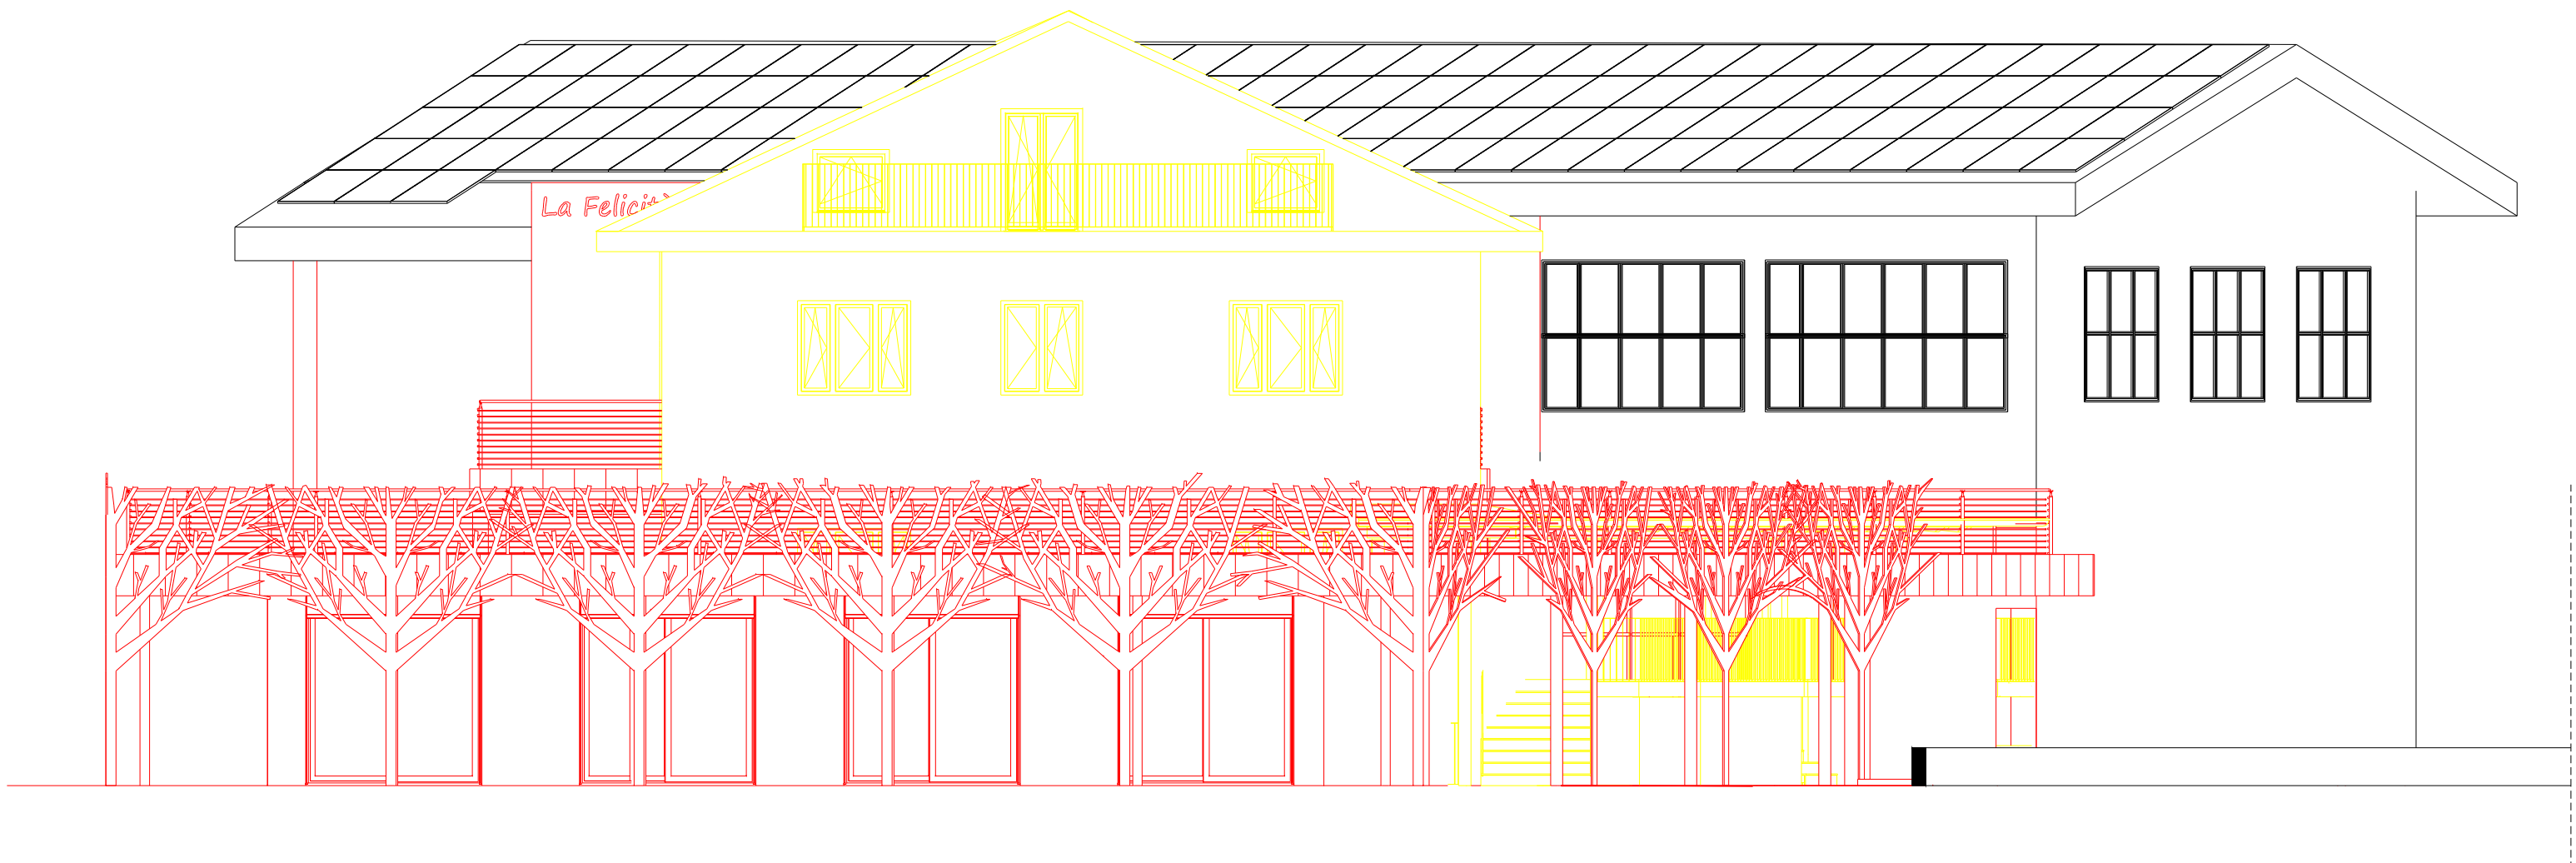

PROSPETTO SUD





COMMITTENTE

Parrocchia Madonna Delle Grazie

OGGETTO

P.T.E: Realizzazione di nuove aule, salone polivalente, nuova struttura acil e sistemazione dell'area esterna.

INDIRIZZO

via Cappa n. 1, 12100 Cuneo (CN)

TAVOLA	NR.	SCALA
Prospetti - Stato di confronto	12	1:100

PROGETTISTI

Arch. Francesco Magliano
Ing. Guido Lorda
Arch. Luca Massimino

DATA	Rev.
	4 01/02/2023
	5 28/03/2023
	6 12/12/2023
	7 29/03/2024

DEMOLIZIONI

NUOVE COSTRUZIONI