



Impianto fotovoltaico avente una potenza di 17,10 kWp e composto da 36 moduli.


PROSPETTO EST

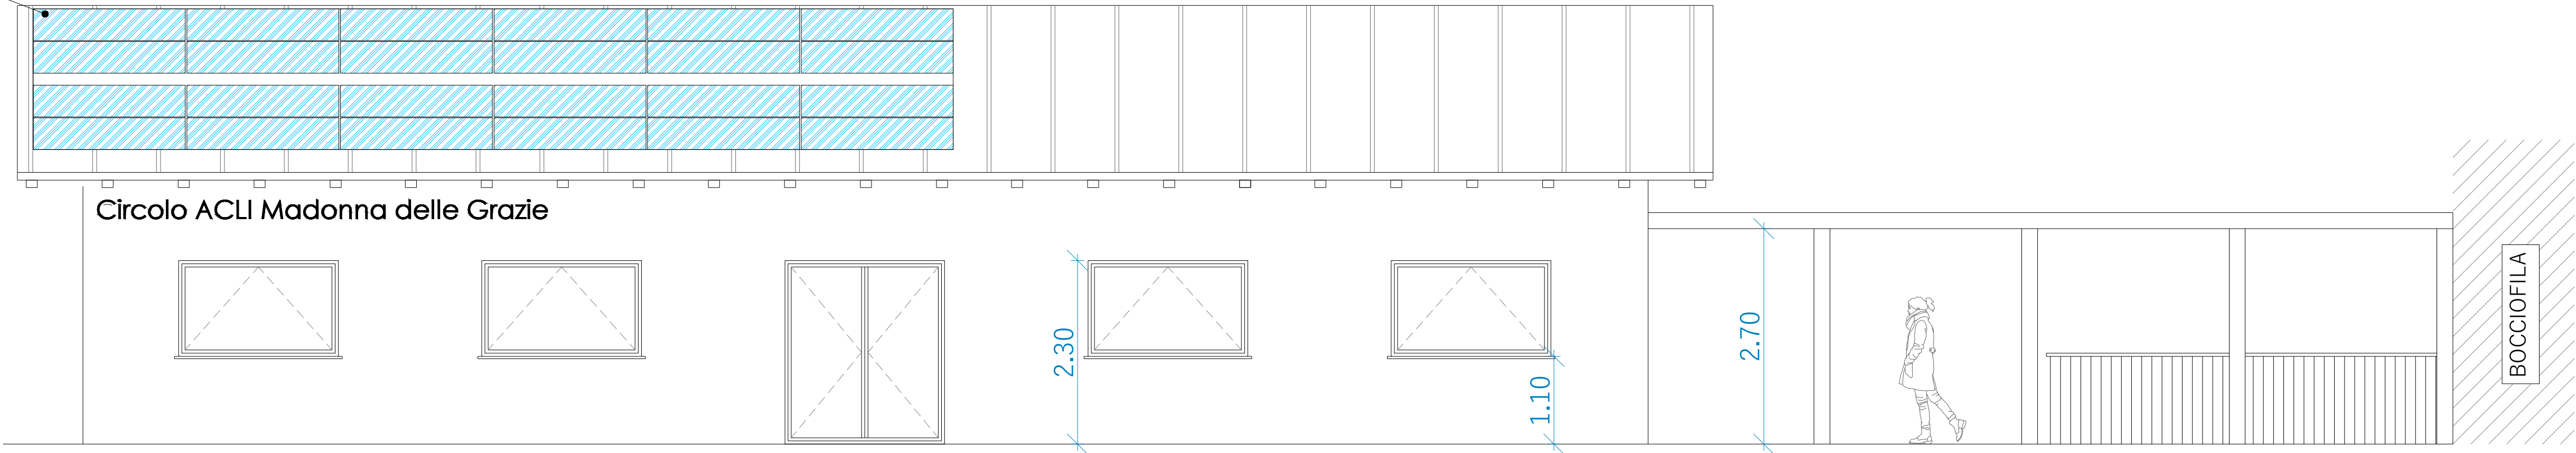


PROSPETTO OVEST

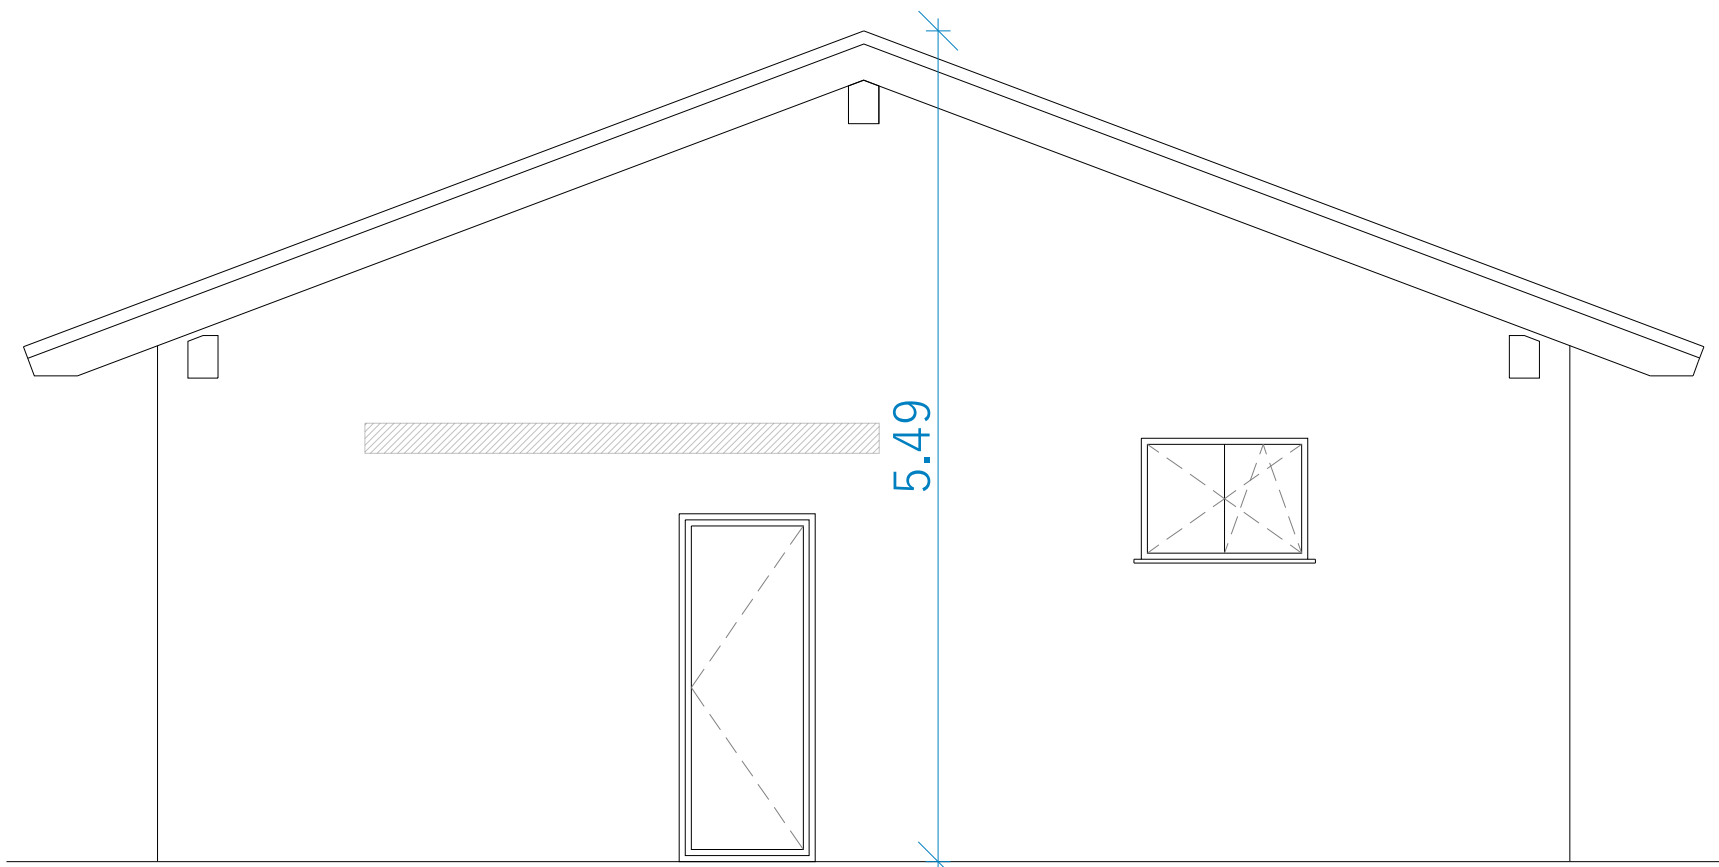

PROSPETTO SUD

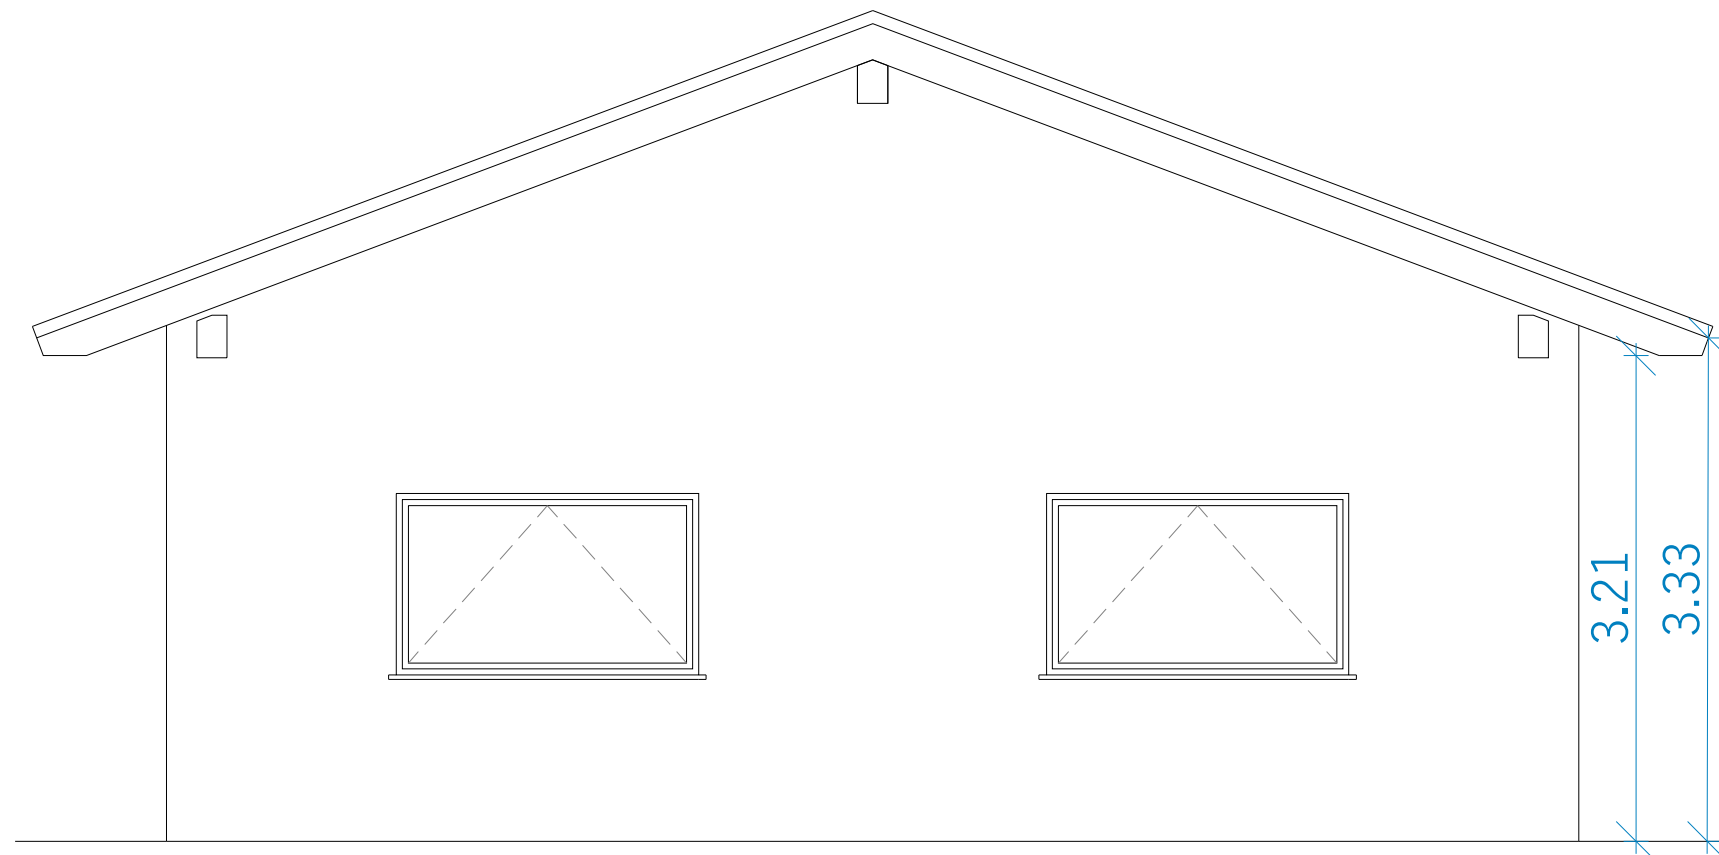

PROSPETTO NORD

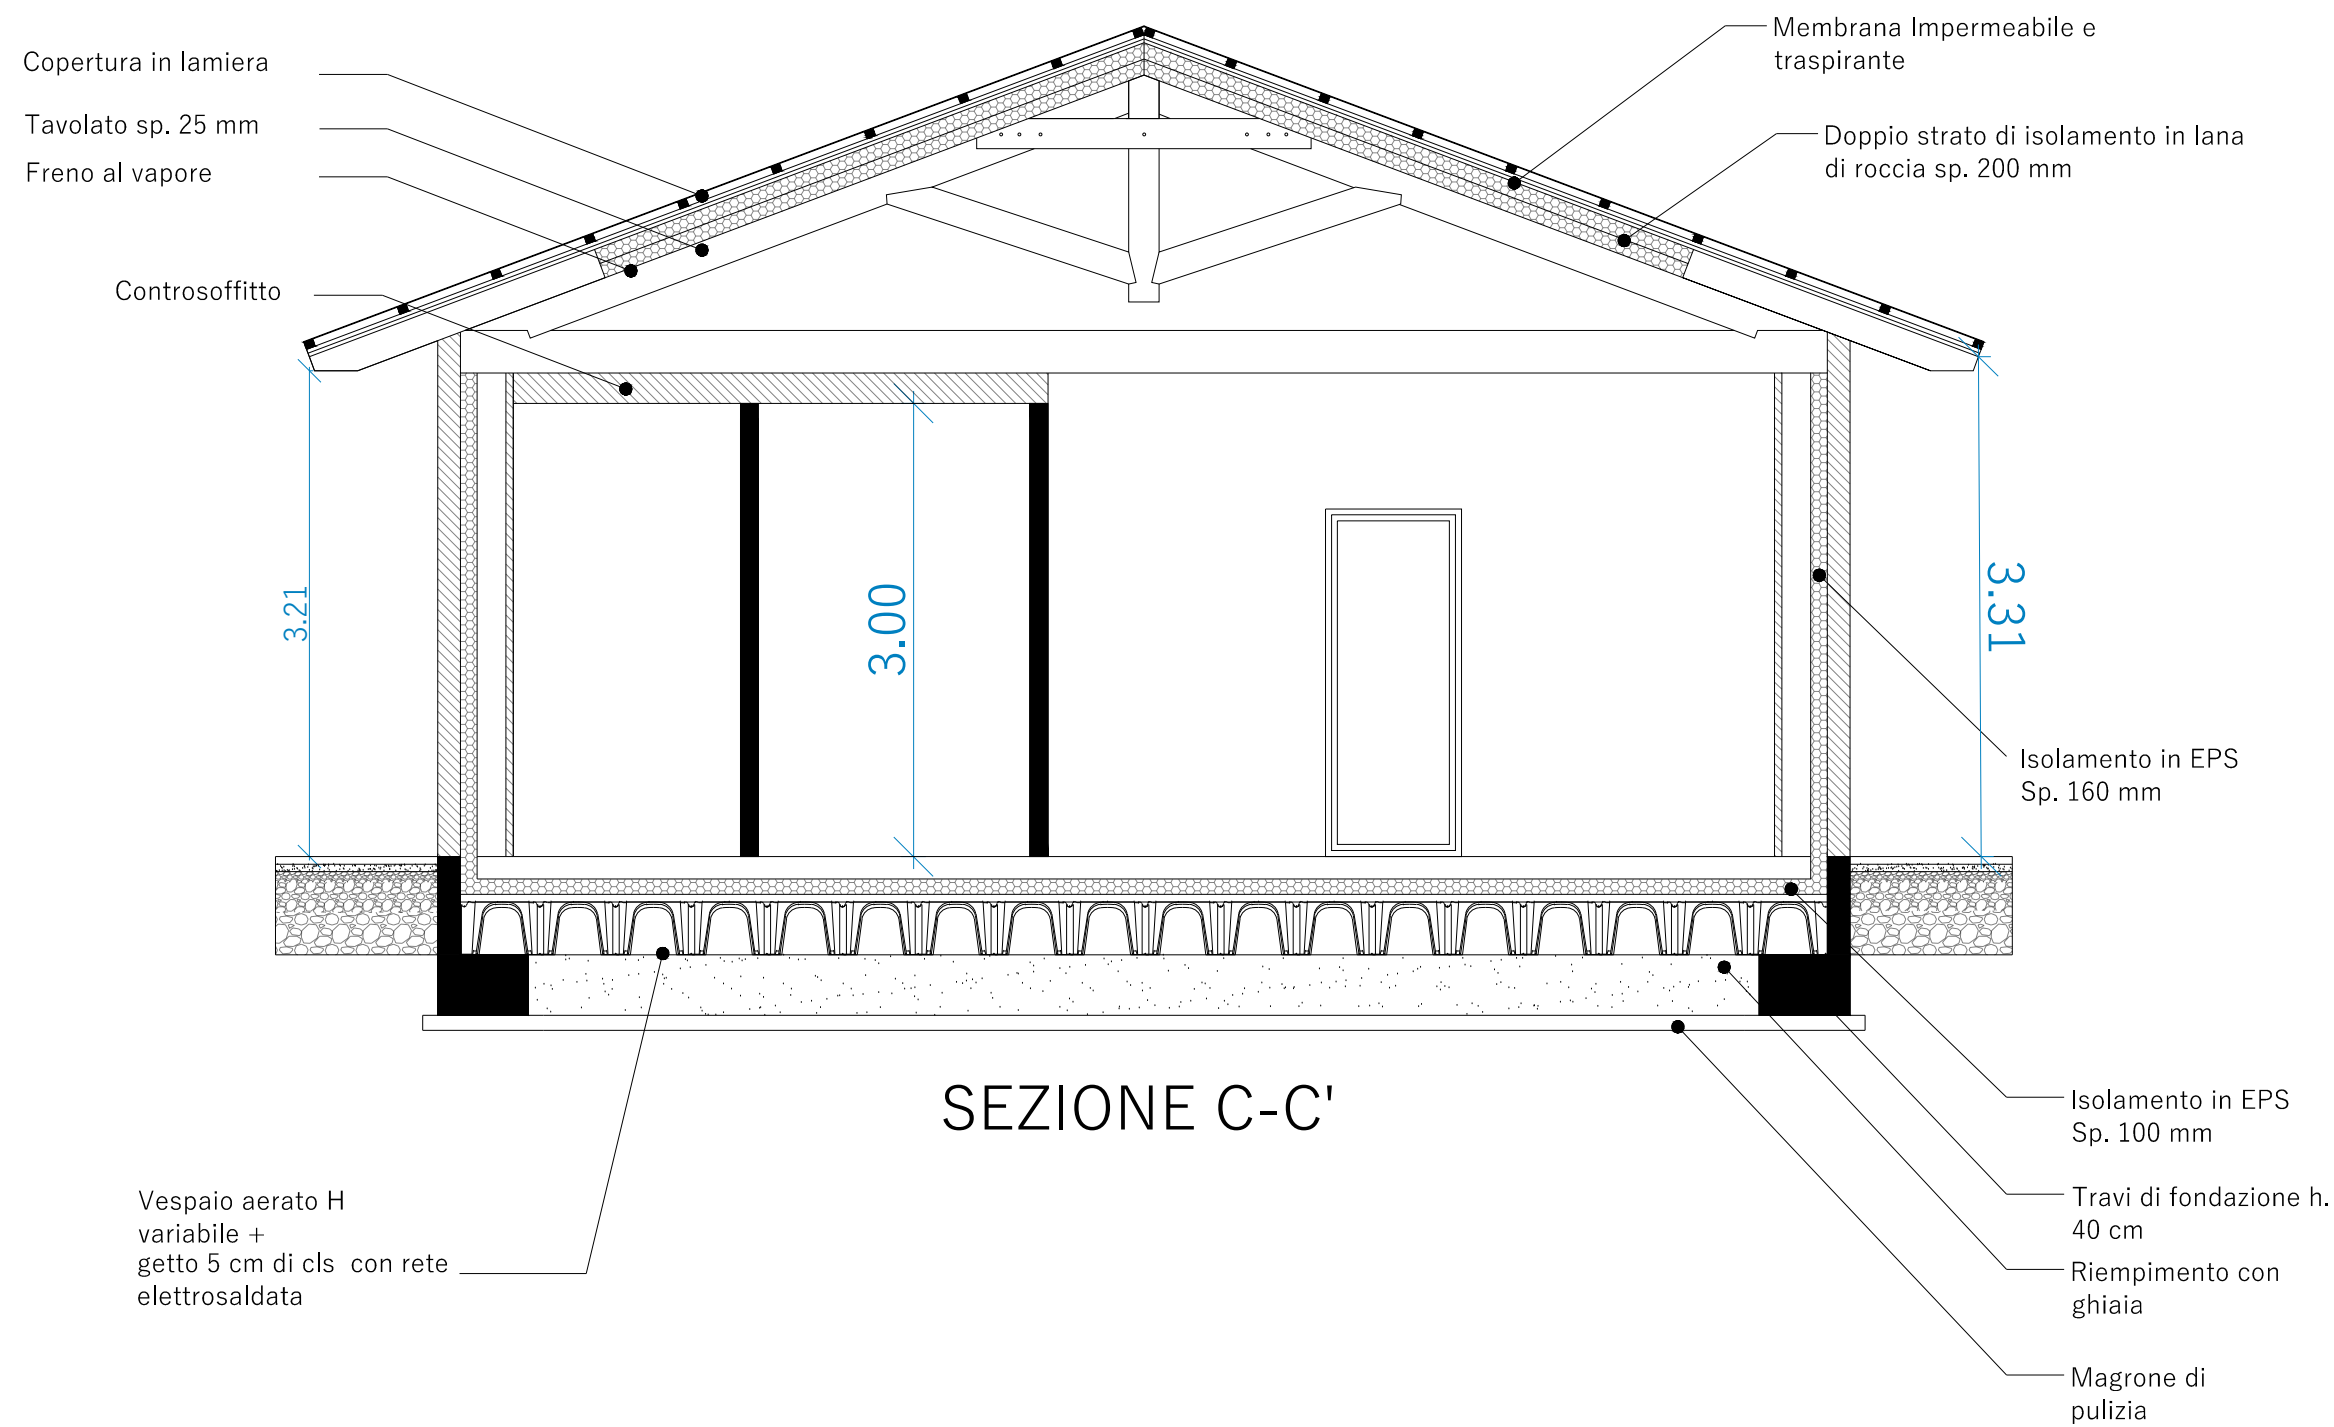

SEZIONE C-C'

Stato di Progetto



COMMITTENTE

Parrocchia Madonna Delle Grazie

OGGETTO

P.T.E: Realizzazione di nuove aule, salone polivalente, nuova struttura acli e sistemazione dell'area esterna.

INDIRIZZO

via Cappa n. 1, 12100 Cuneo (CN)

TAVOLA

Prospetti e Sezione Circolo Accli

NR.

16

SCALA

1:50

PROGETTISTI

Arch. Francesco Magliano
Ing. Guido Lerda
Arch. Luca Massimino

DATA

Rev. 4 01/02/2023
Rev. 5 28/03/2023
Rev. 6 12/12/2023
Rev. 7 29/03/2024

amastudio
Luca Massimino Architetto
Via G. Chiappello, 1
12100 Cuneo
Tel. 0171/399318
PI 031568410043
luca@amastudio.com

STUDIO D'INGEGNERIA
Ing. Luigi LERDA
Ing. Guido LERDA
Via S. Maria, 175
12100 Cuneo
Tel. 0171/801165
Fax 0171/801165
Email: studio@ingegnerlerda.it
C.F. n° 031568410043

MAGLIANO&MORRA
ARCHITETTI ASSOCIATI