




Stato di Fatto

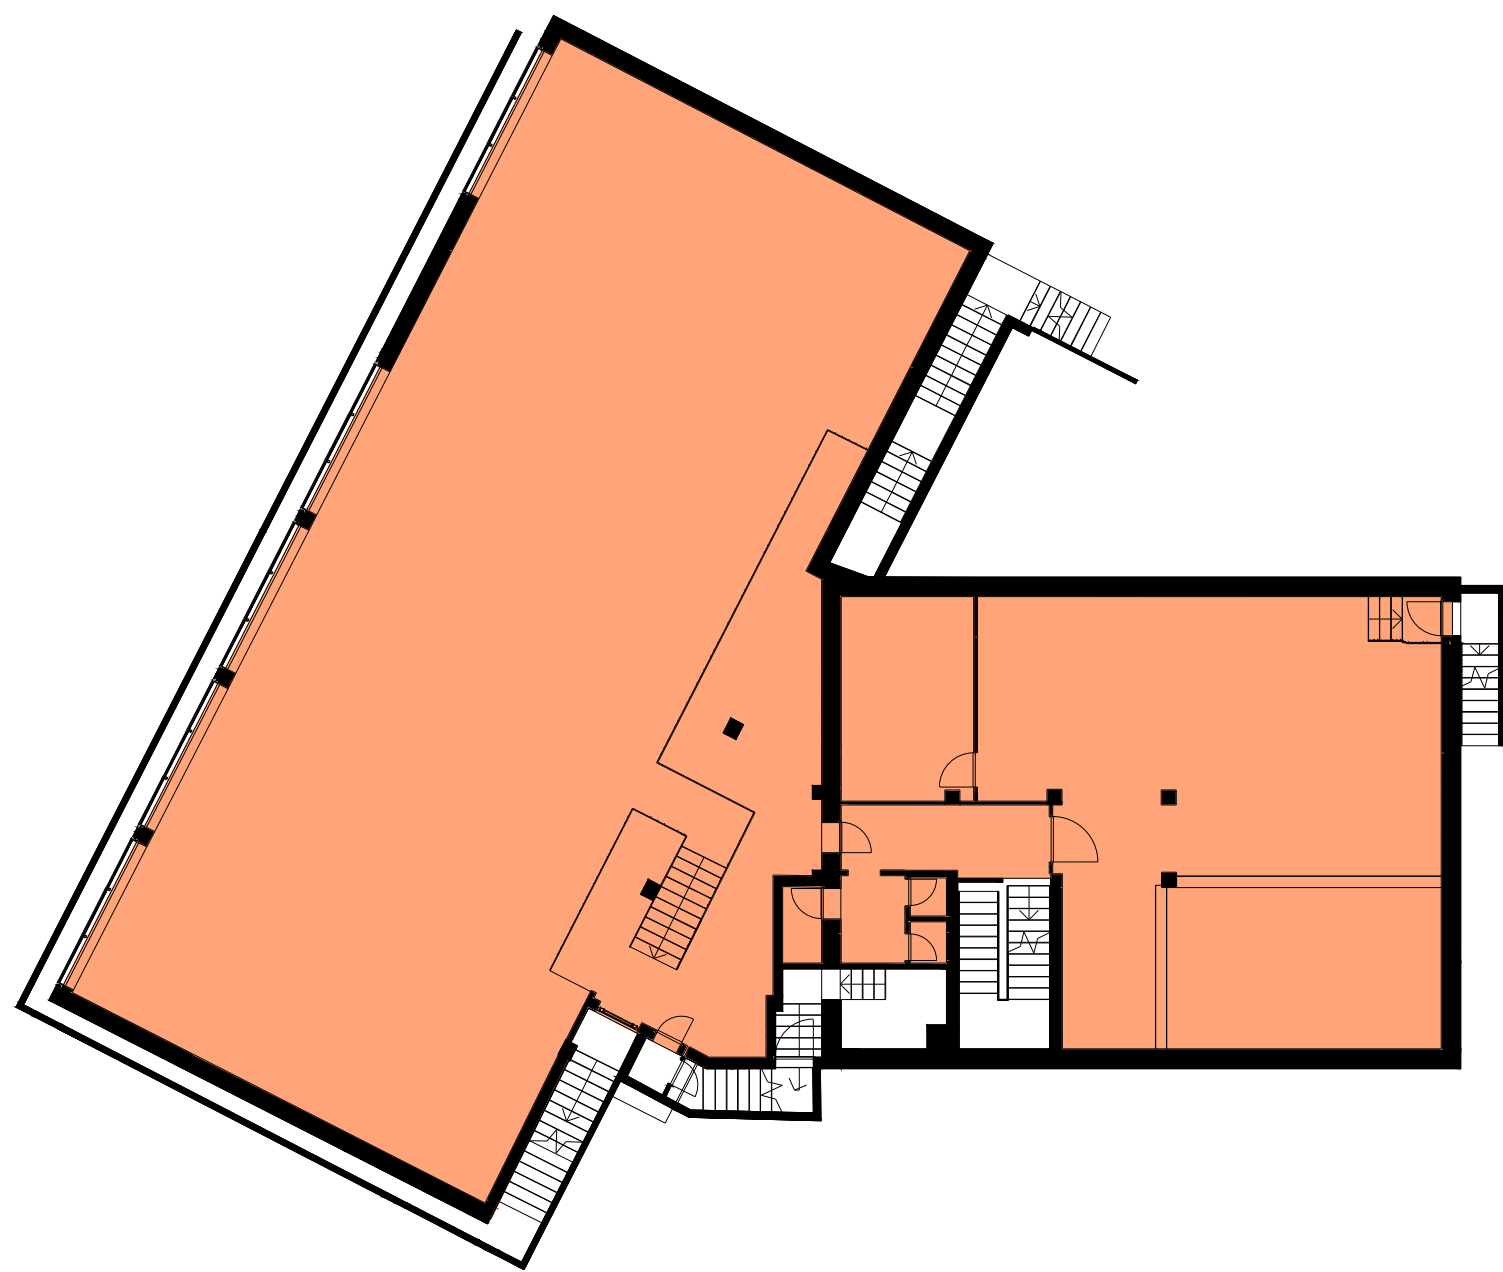


Piano Seminterrato = 599 m²

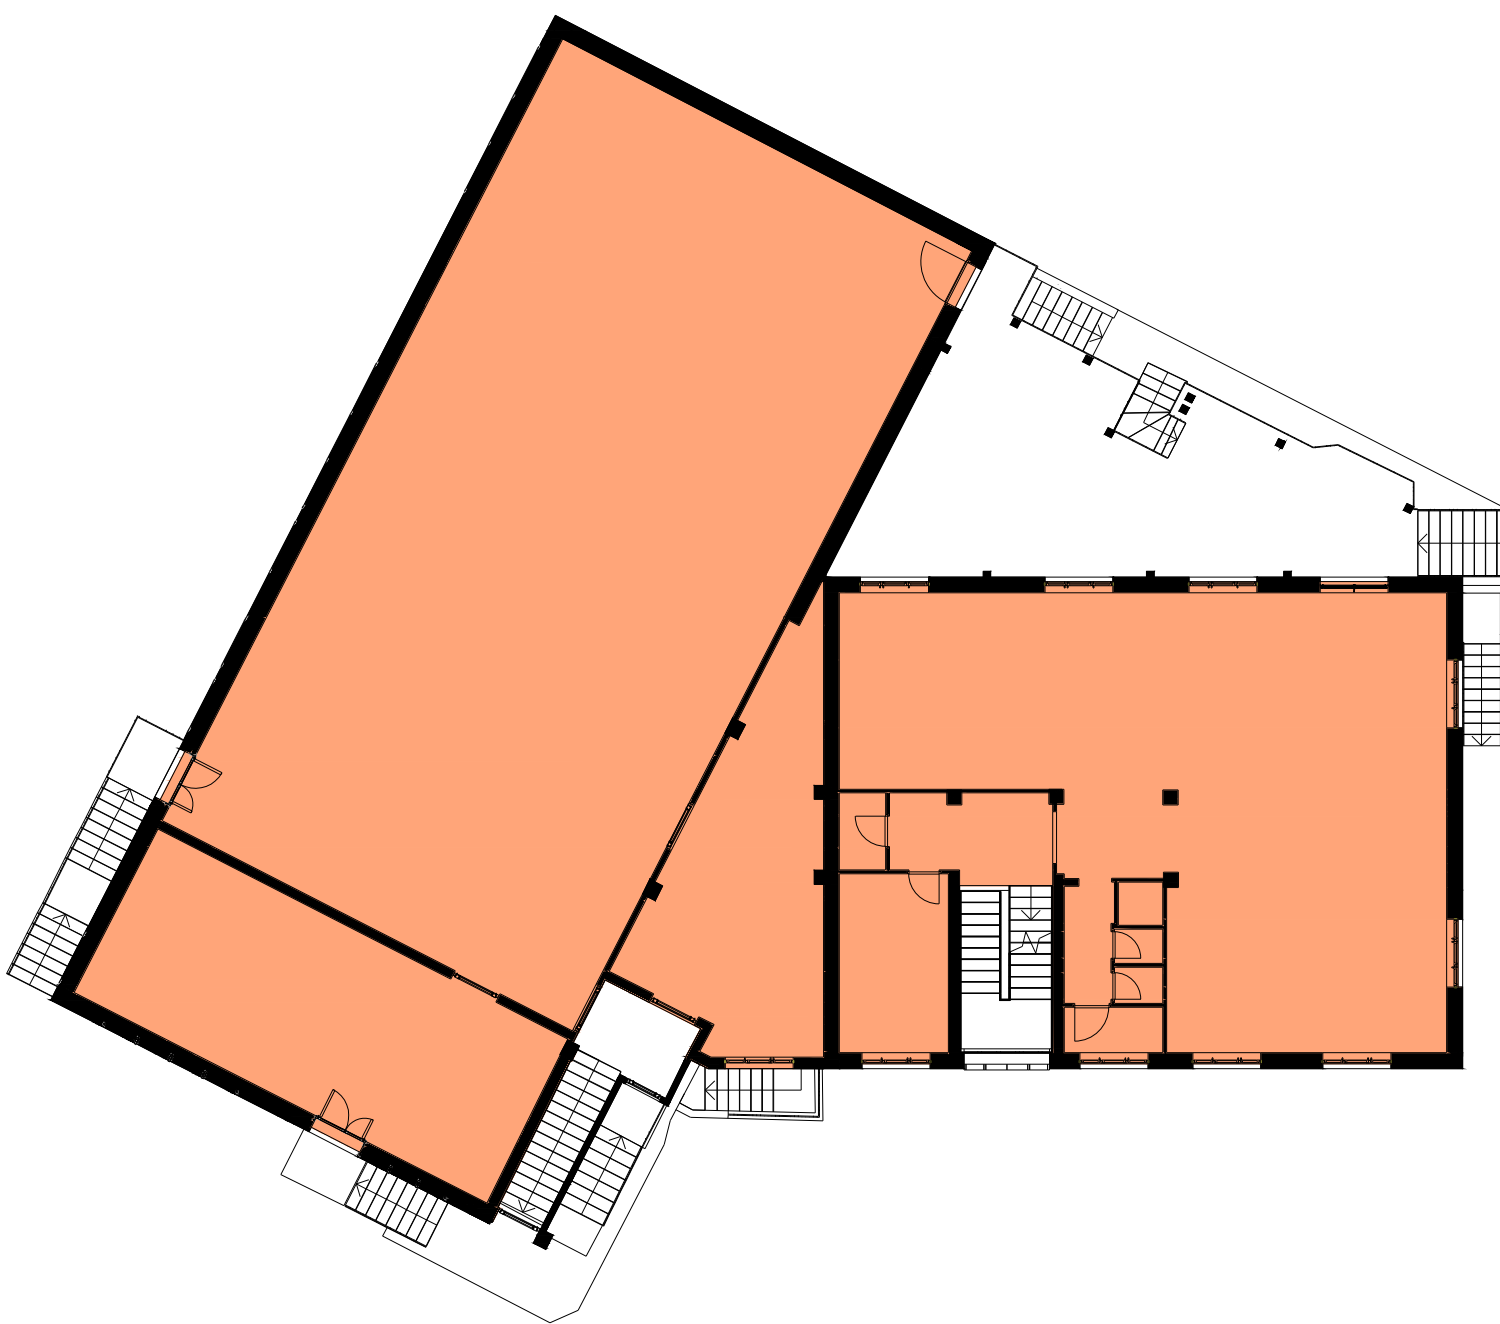

Piano Rialzato = 613 m²

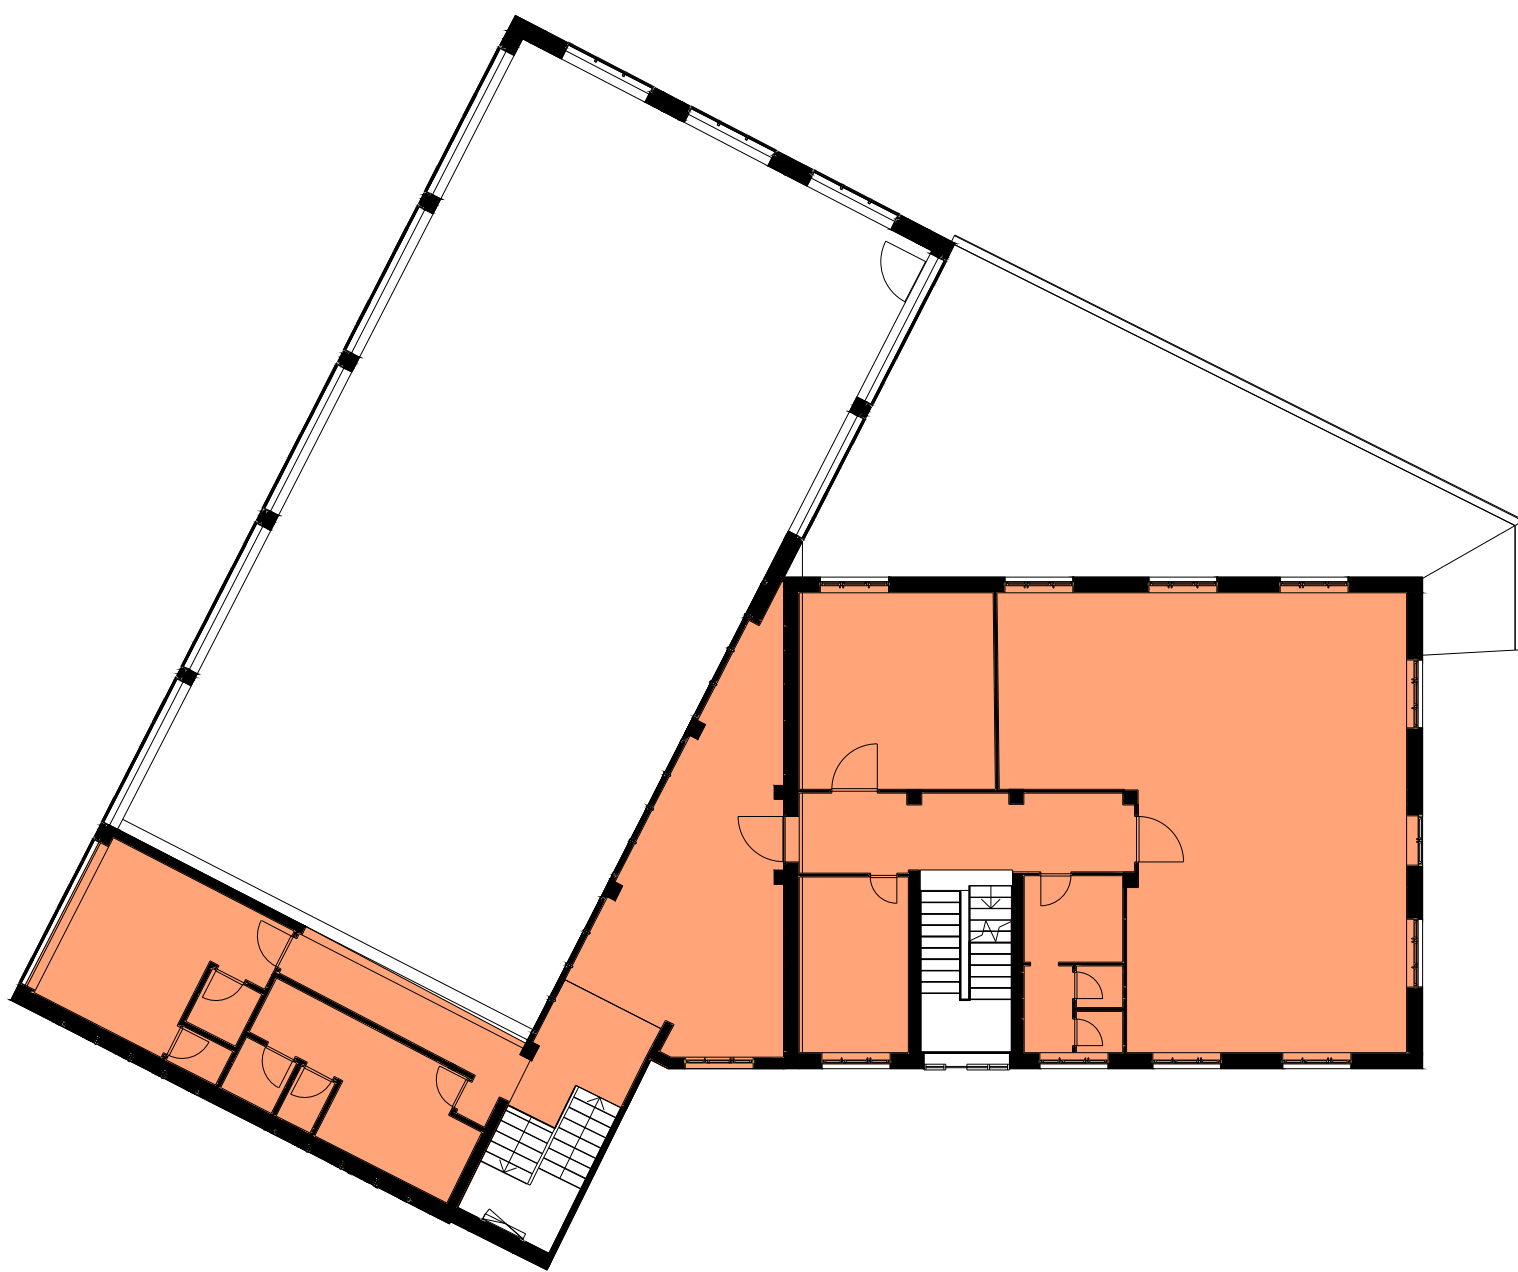


Piano Primo = 320 m²

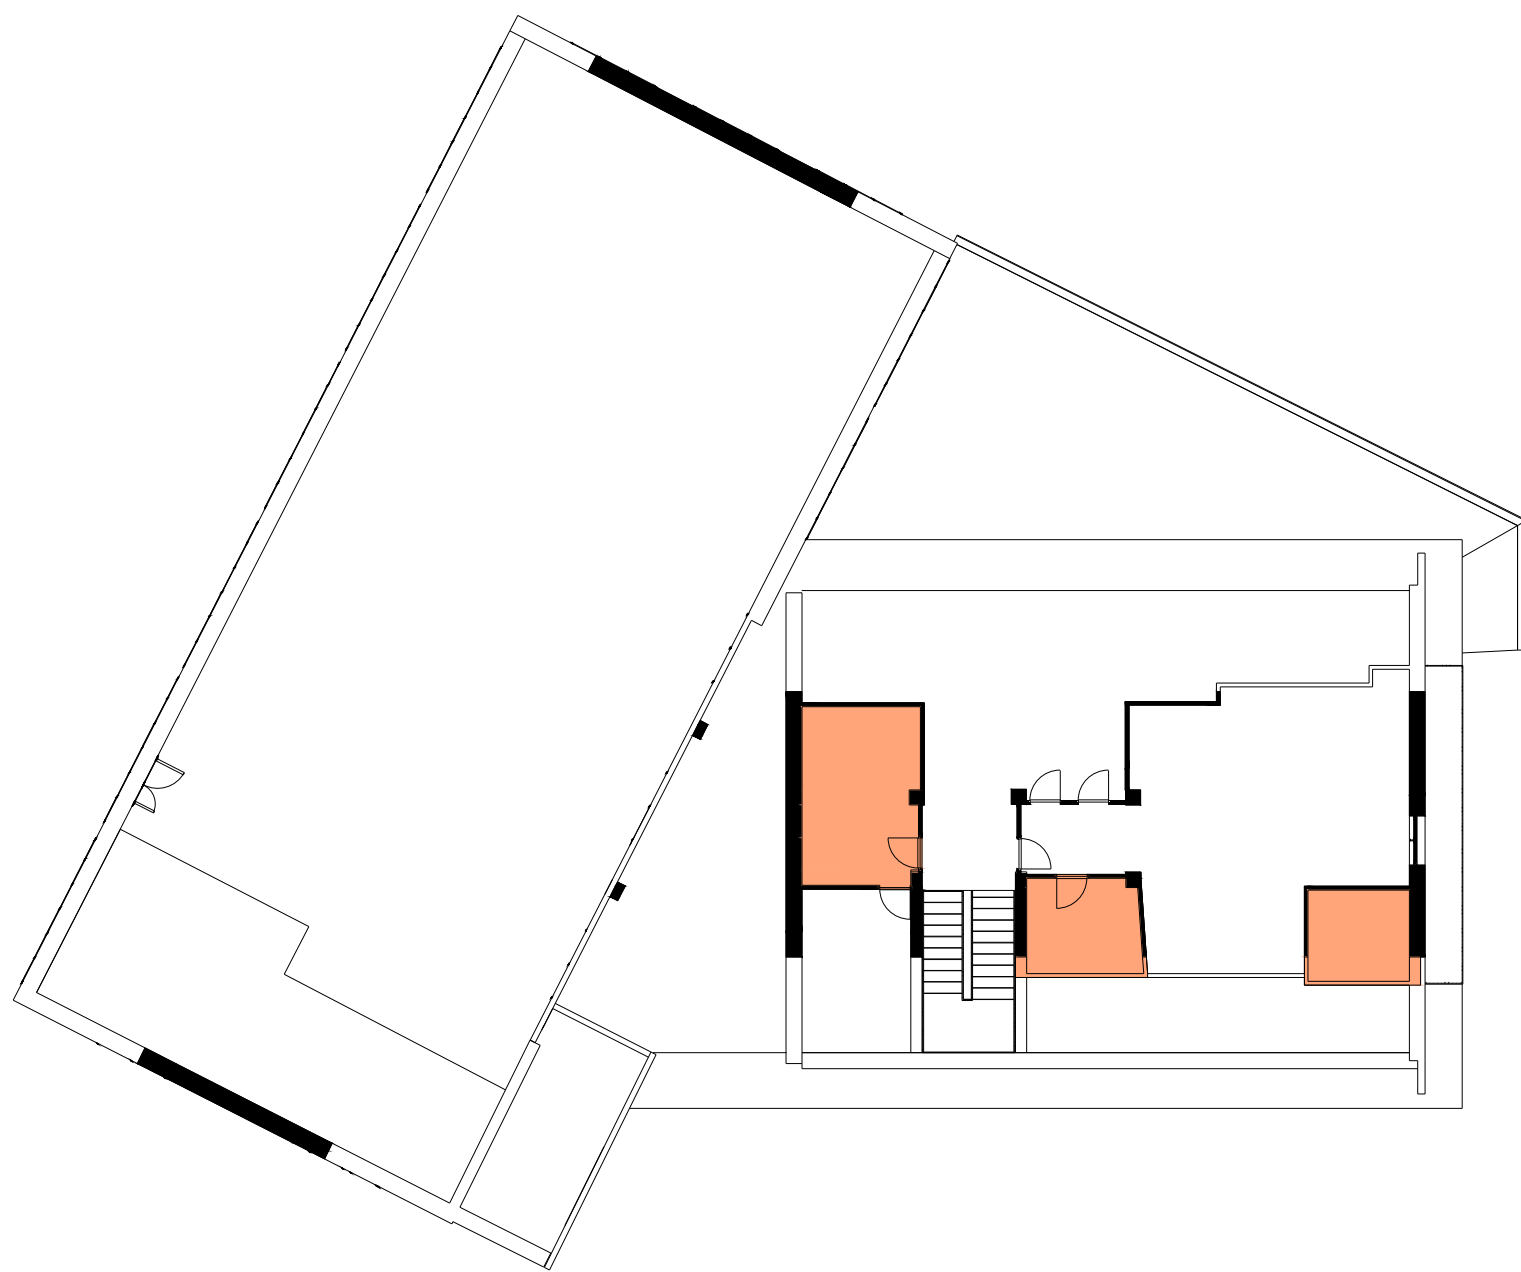


Piano Sottotetto = 599 m²


Stato di Progetto

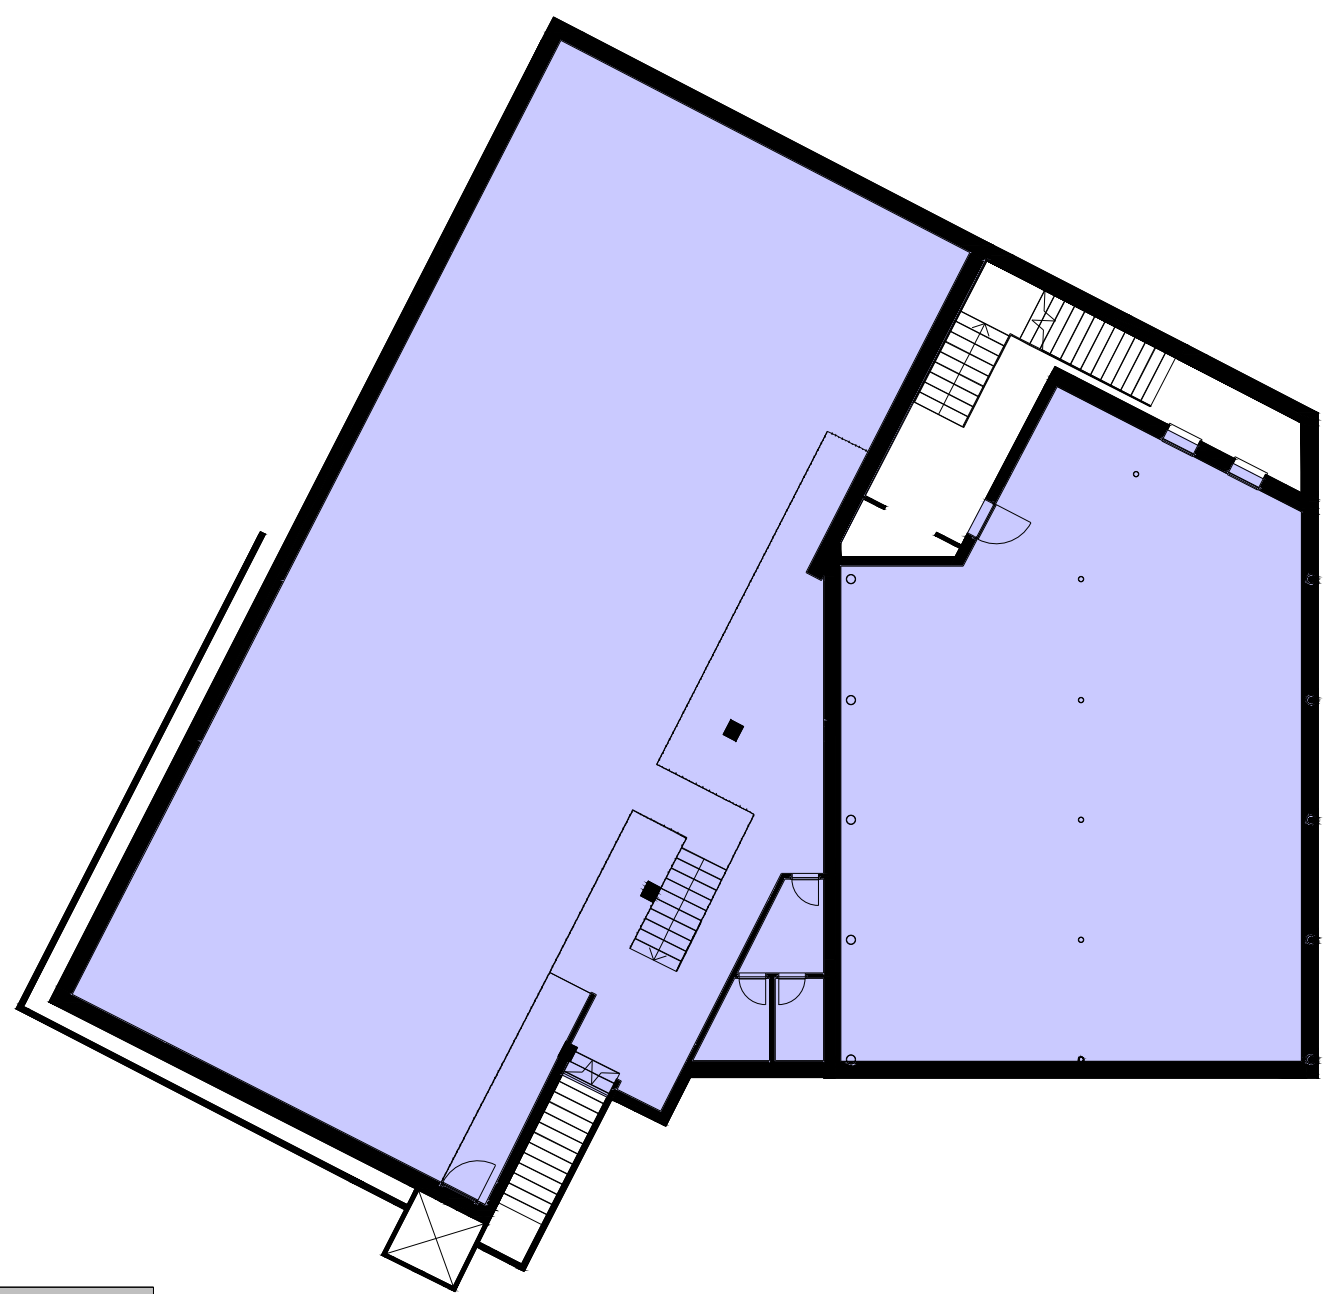


Piano interrato = 625 m²

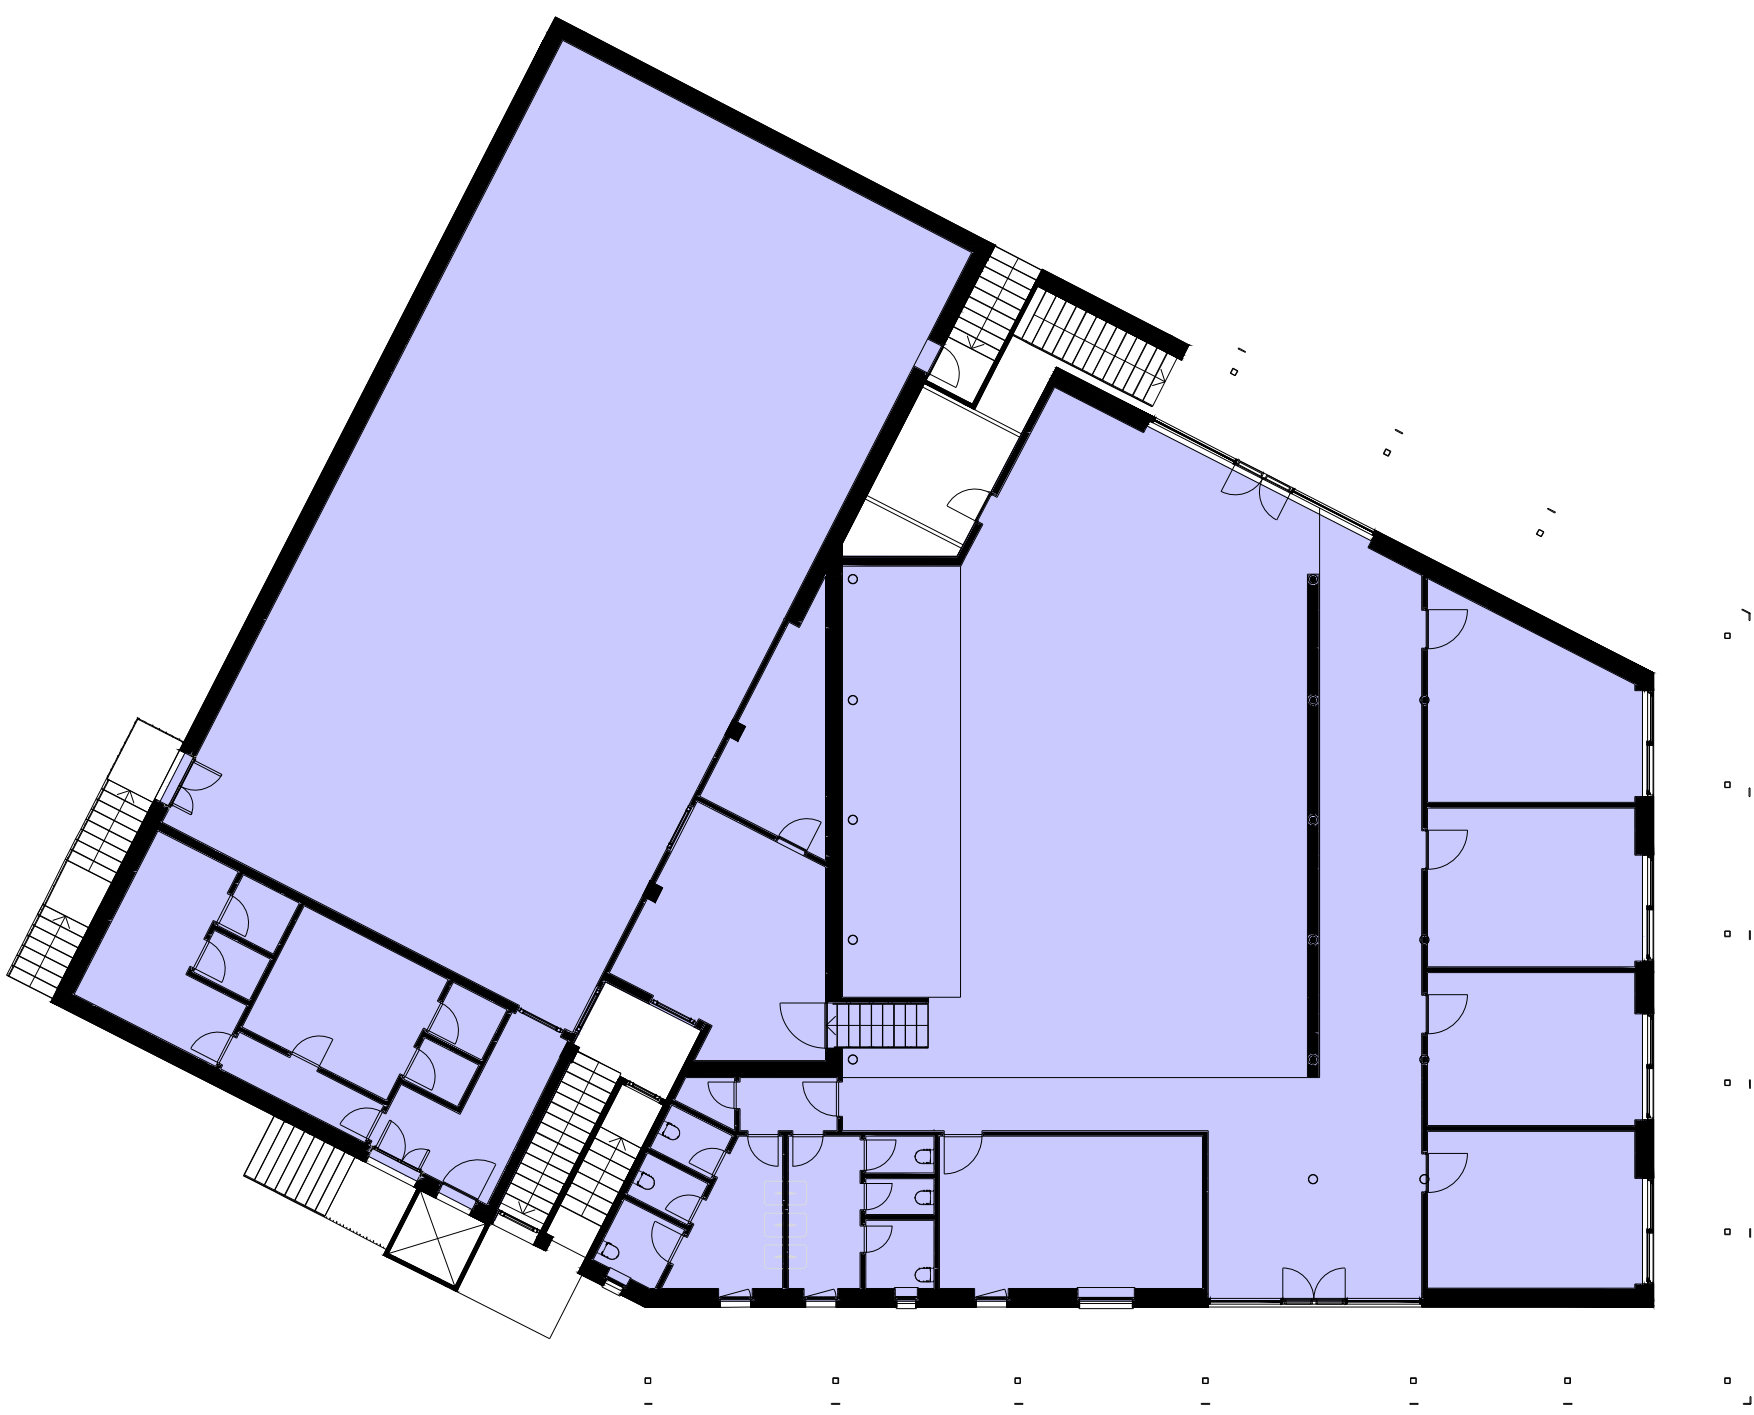

Piano Terra = 887 m²

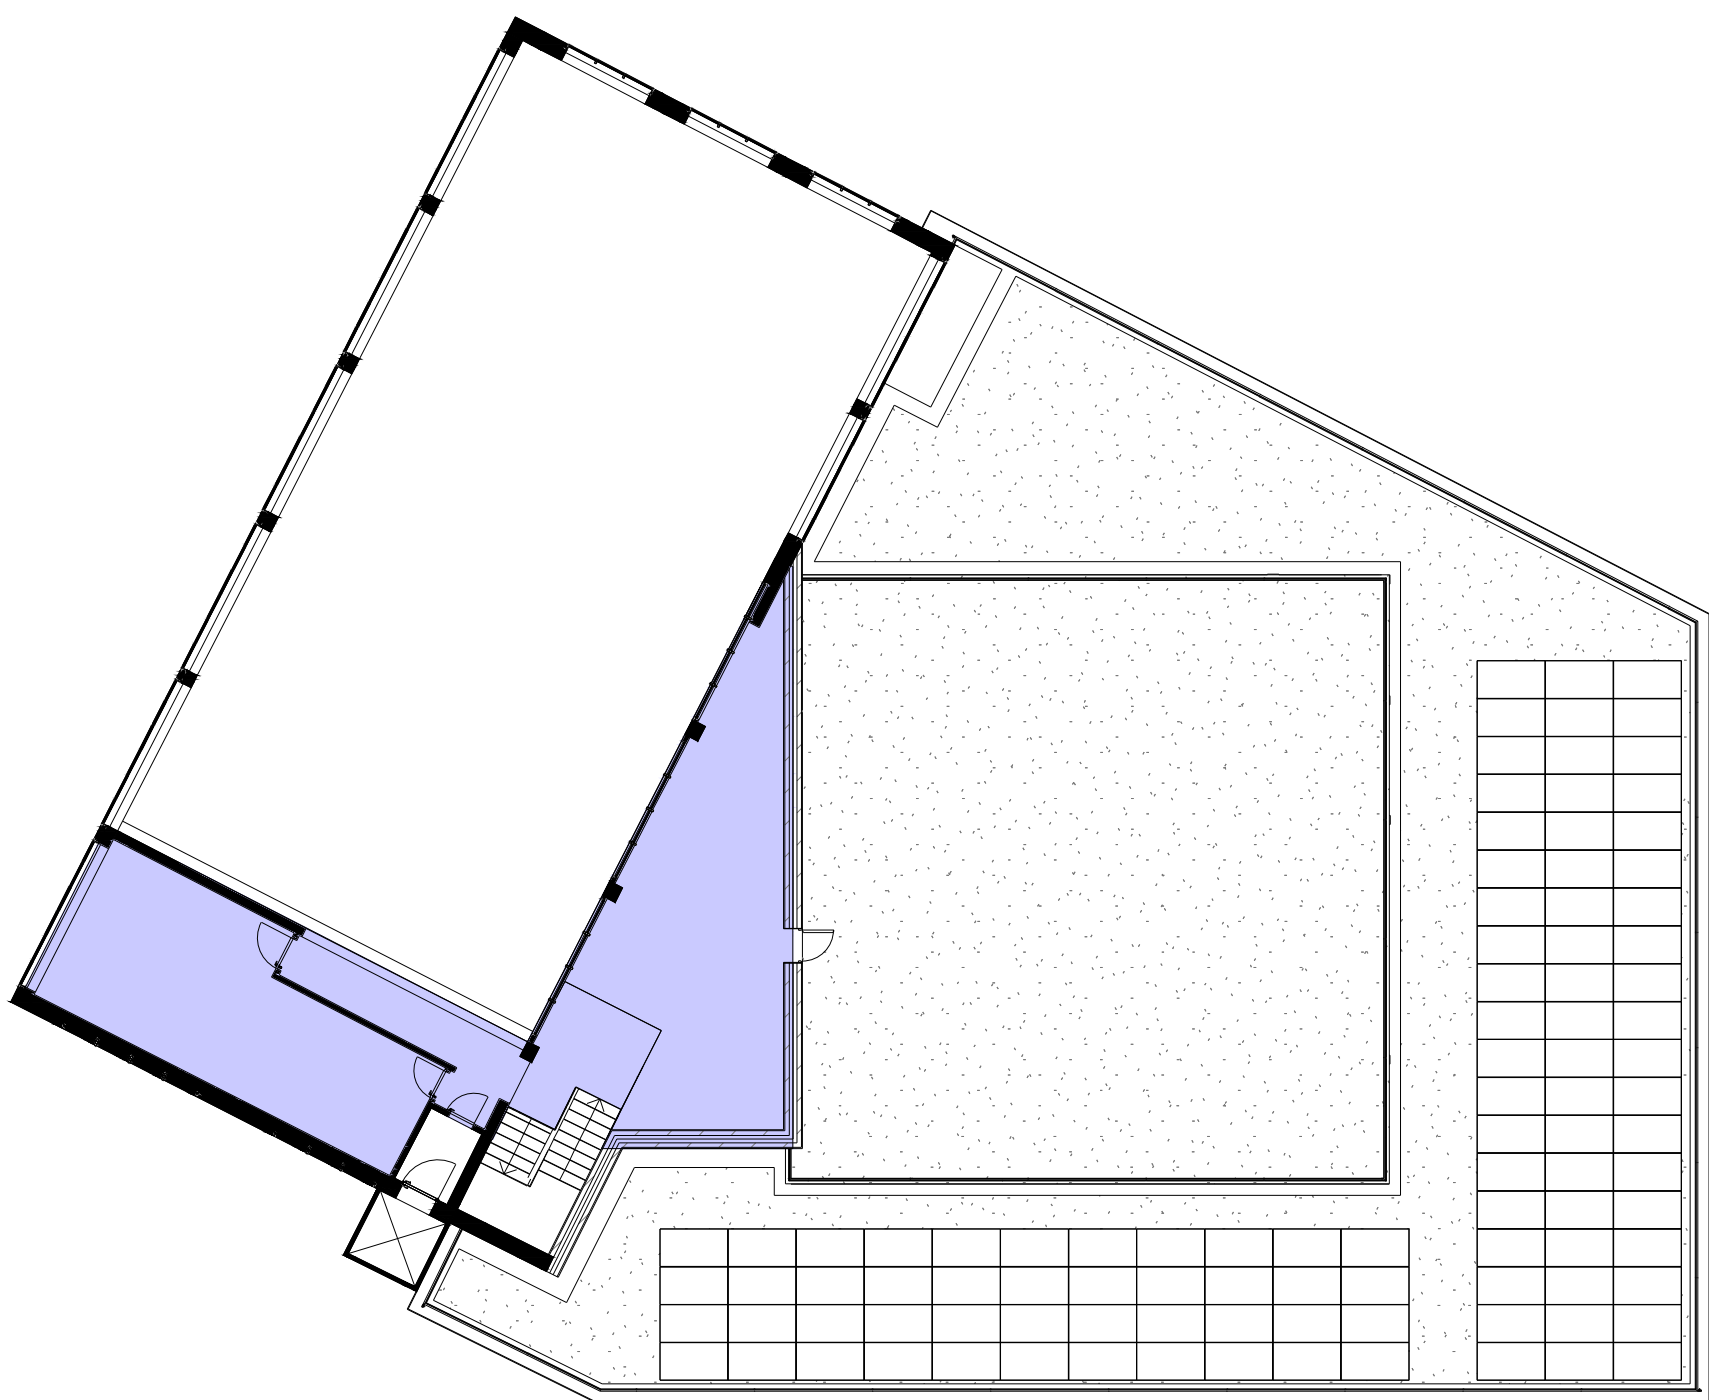

Piano Primo = 126 m²

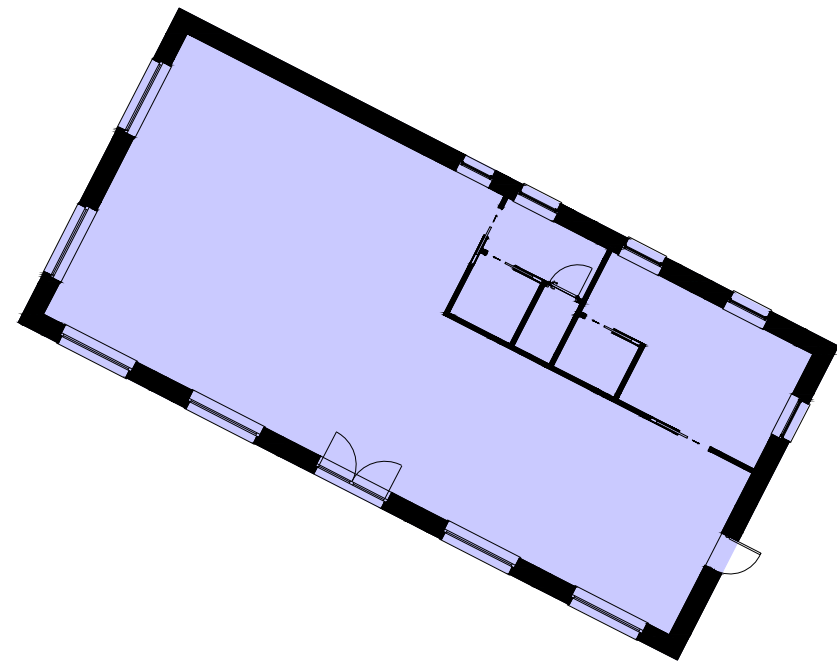


Acli = 183 m²

TOTALE S.U.L STATO DI FATTO = 1567 m²

TOTALE S.U.L STATO DI PROGETTO AUTORIZZATO = 1789 m²

TOTALE S.U.L STATO DI PROGETTO IN VARIANTE= 1821 m²

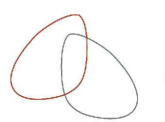

magliano&morra

STUDIO DI ARCHITETTURA
Ing. Luigi PERA
Ing. Guido LERDA



mma studio

Luca Massimino Architetto



STUDIO D'INGEGNERIA

Ing. Luigi PERA
Ing. Guido LERDA



COMMITTENTE

Parrocchia Madonna Delle Grazie

OGGETTO

P.T.E: Realizzazione di nuove aule, salone polivalente, nuova struttura acli e sistemazione dell'area esterna.

INDIRIZZO

via Cappa n. 1, 12100 Cuneo (CN)

TAVOLA	NR.	SCALA
Piante - Calcoli S.U.L	5	1:200

PROGETTISTI

Arch. Francesco Magliano
Ing. Guido Lerda
Arch. Luca Massimino

DATA

Rev. 4 01/02/2023
Rev. 5 28/03/2023
Rev. 6 12/12/2023
Rev. 7 29/03/2024