




PROSPETTO OVEST

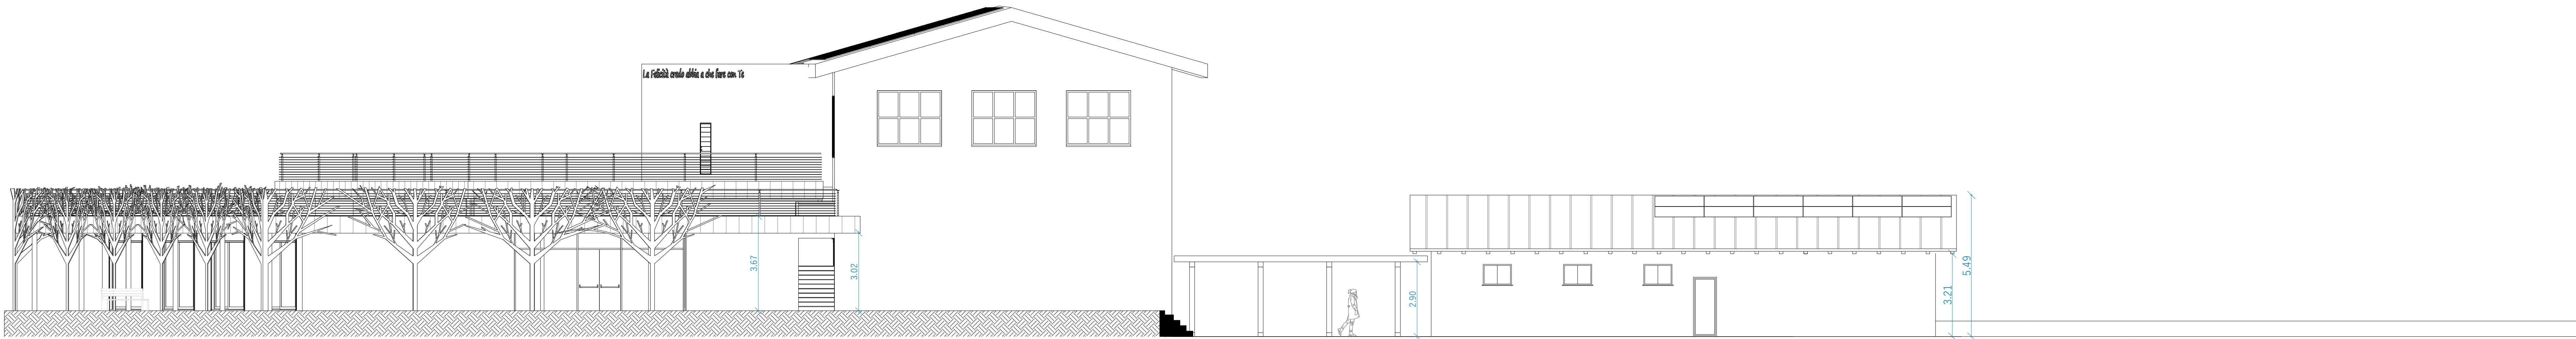

PROSPETTO EST

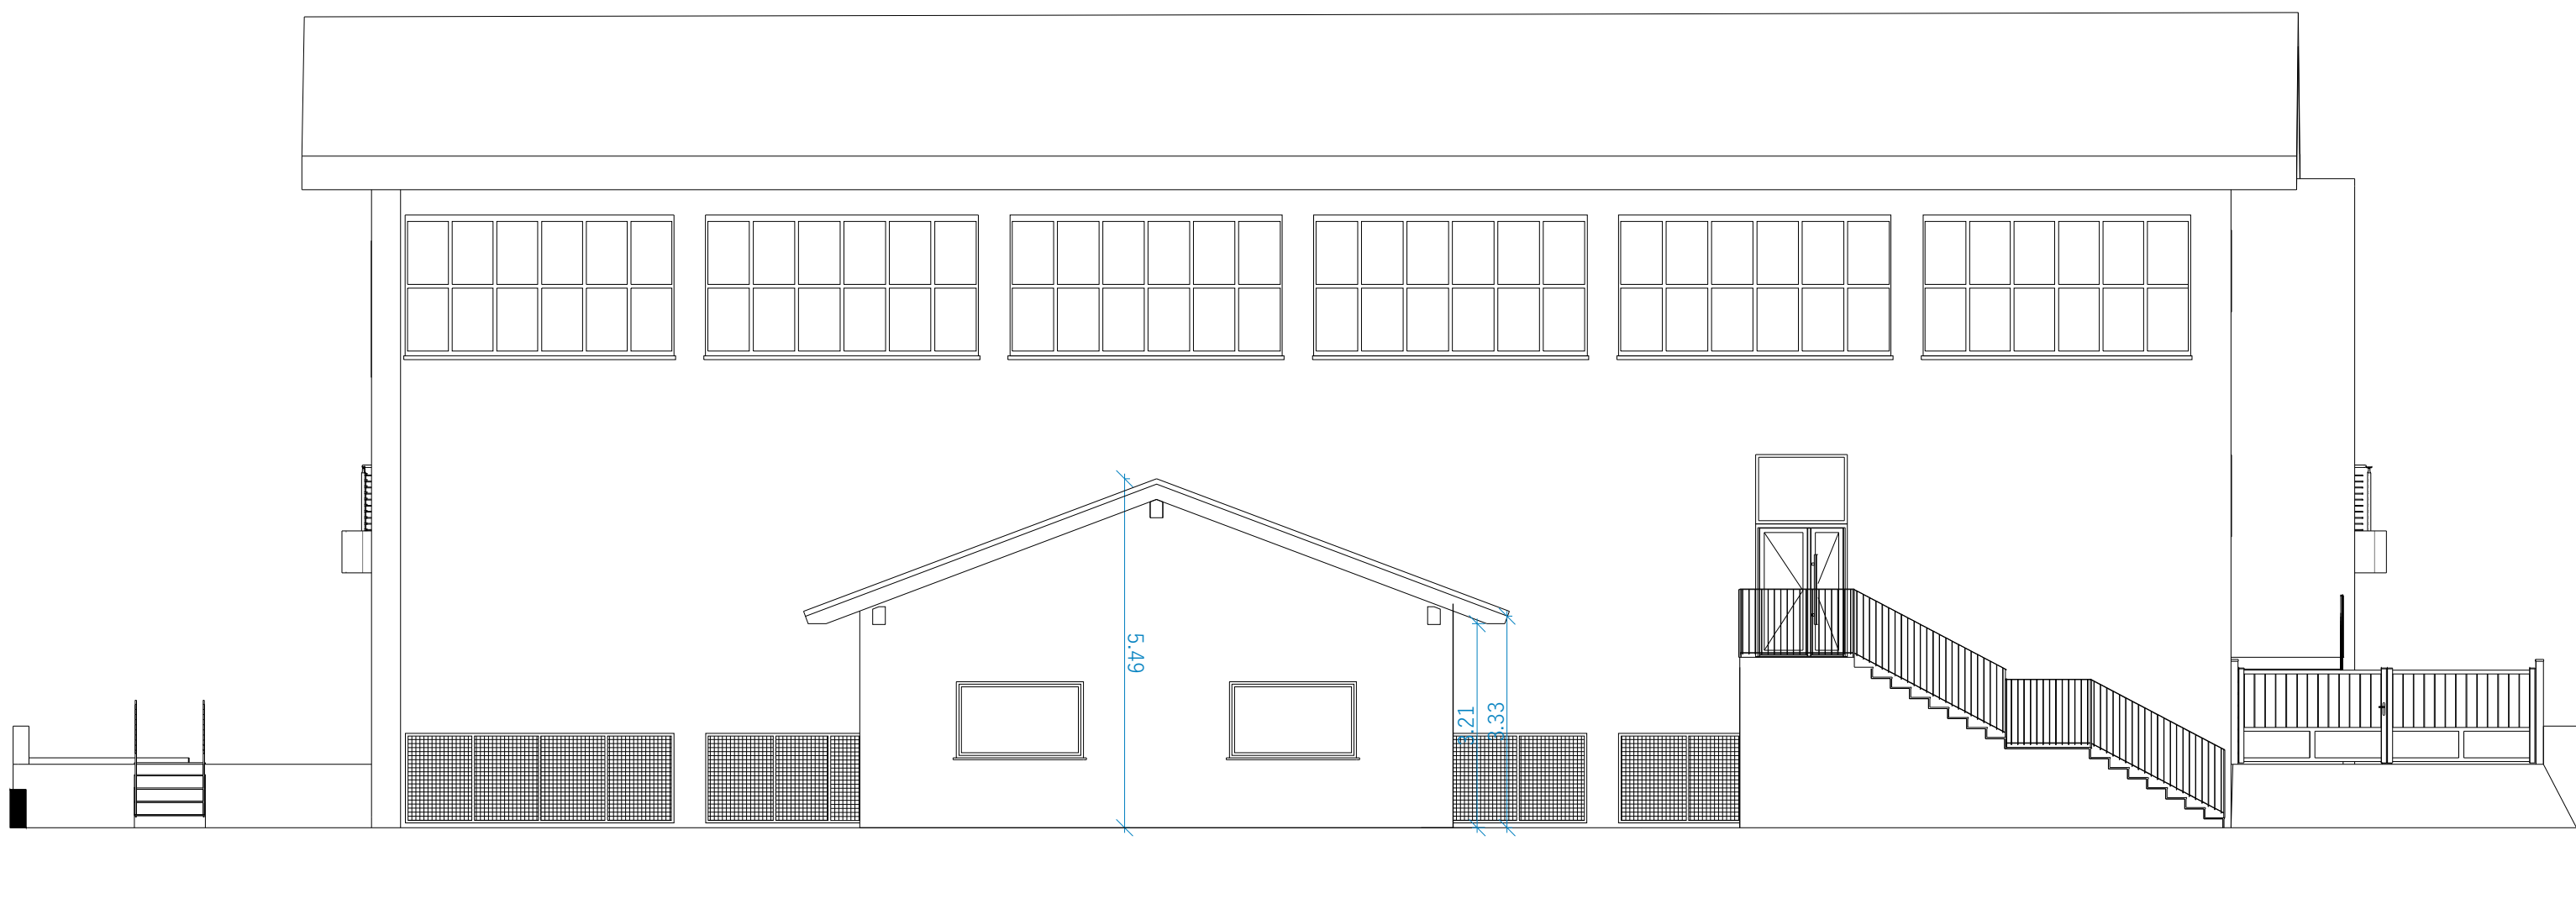

PROSPETTO NORD

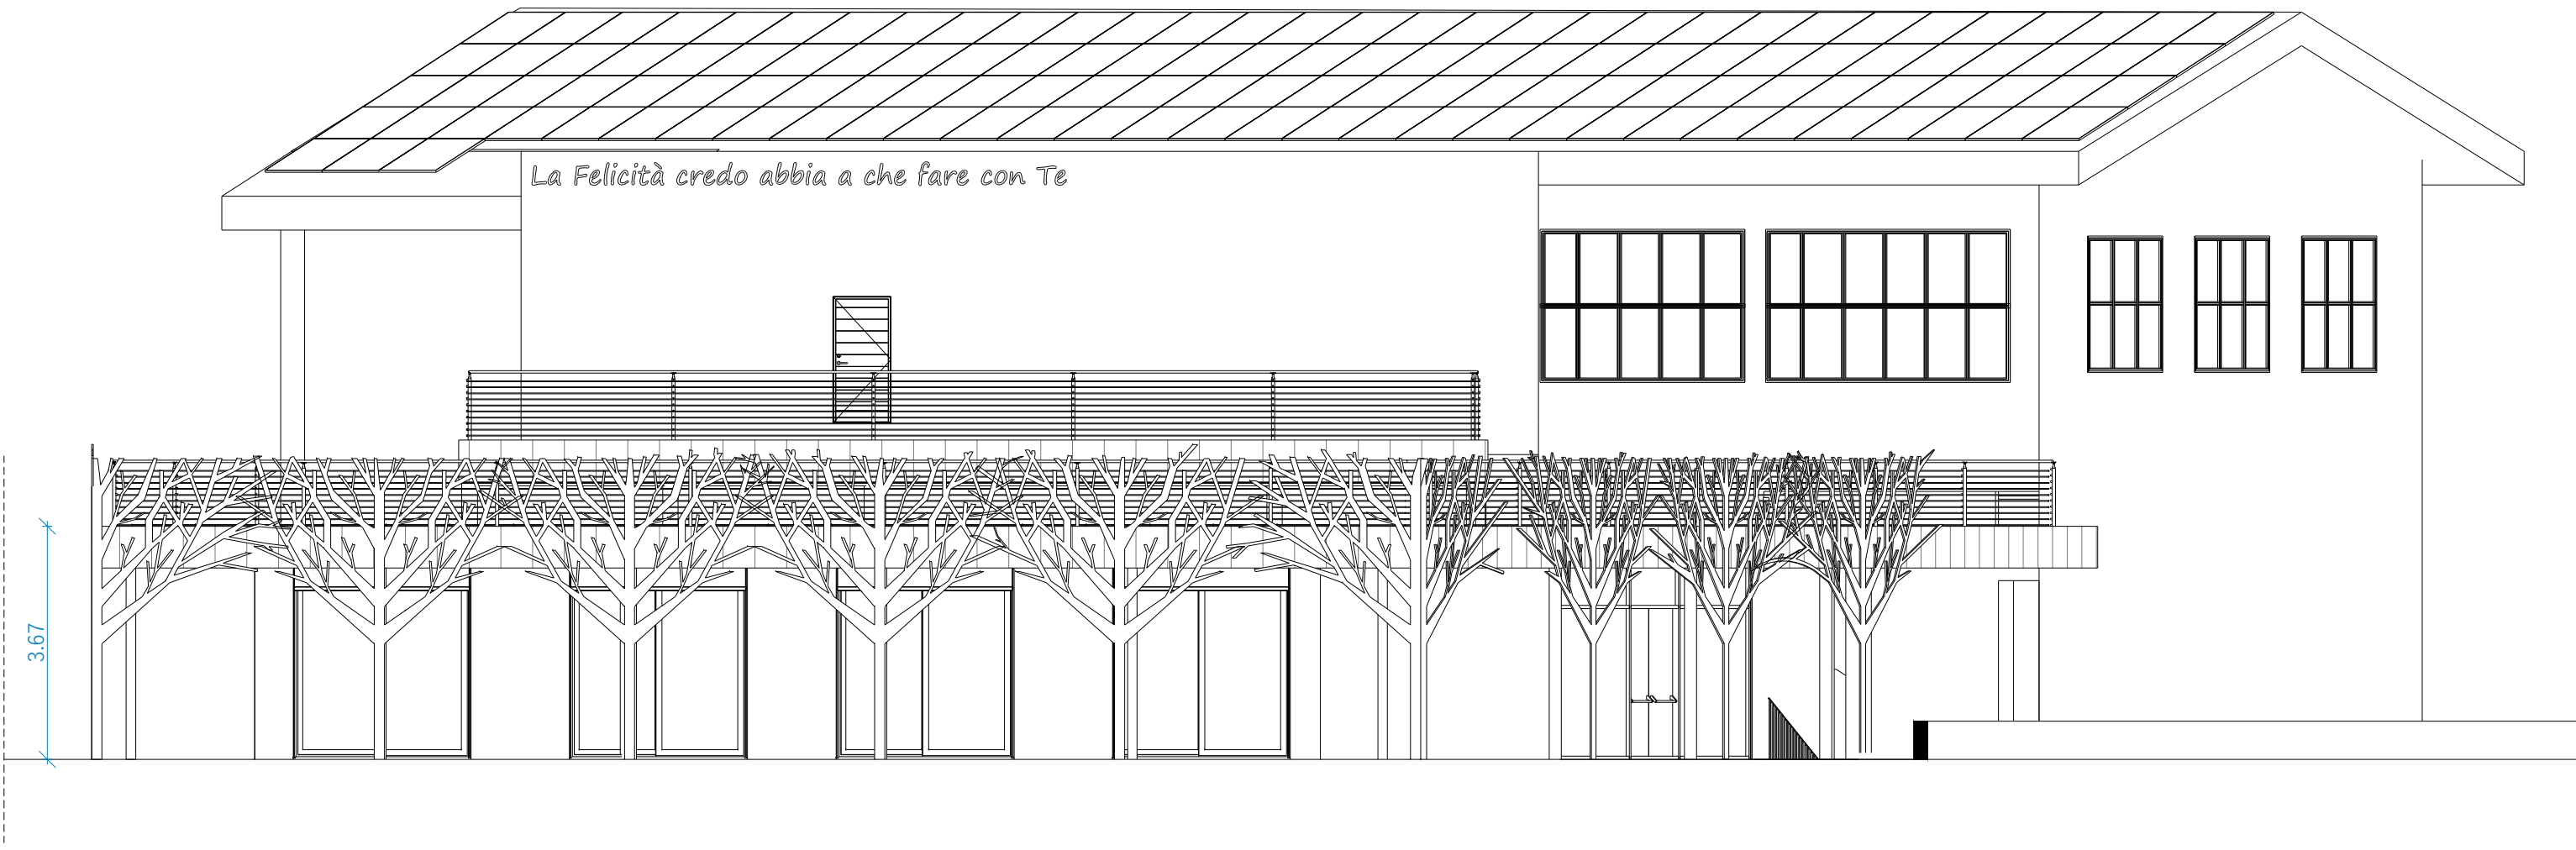

PROSPETTO SUD



magliano&morra

STUDIO D'INGEGNERIA
Ing. Luigi PERA
Ing. Guido LERDA



macstudio

Luca Massimino Architetto



STUDIO D'INGEGNERIA

Ing. Luigi PERA
Ing. Guido LERDA



COMMITTENTE

Parrocchia Madonna Delle Grazie

OGGETTO

P.T.E: Realizzazione di nuove aule, salone polivalente, nuova struttura acil e sistemazione dell'area esterna.

INDIRIZZO

via Cappa n. 1, 12100 Cuneo (CN)

TAVOLA	NR.	SCALA
Prospetti - Stato di progetto	11	1:100

PROGETTISTI

Arch. Francesco Magliano
Ing. Guido Lerd
Arch. Luca Massimino

DATA	Rev.
Rev. 5 28/03/2023	
Rev. 6 12/12/2023	
Rev. 7 29/03/2024	
Rev. 8 08/08/2024	