



PROSPETTO OVEST

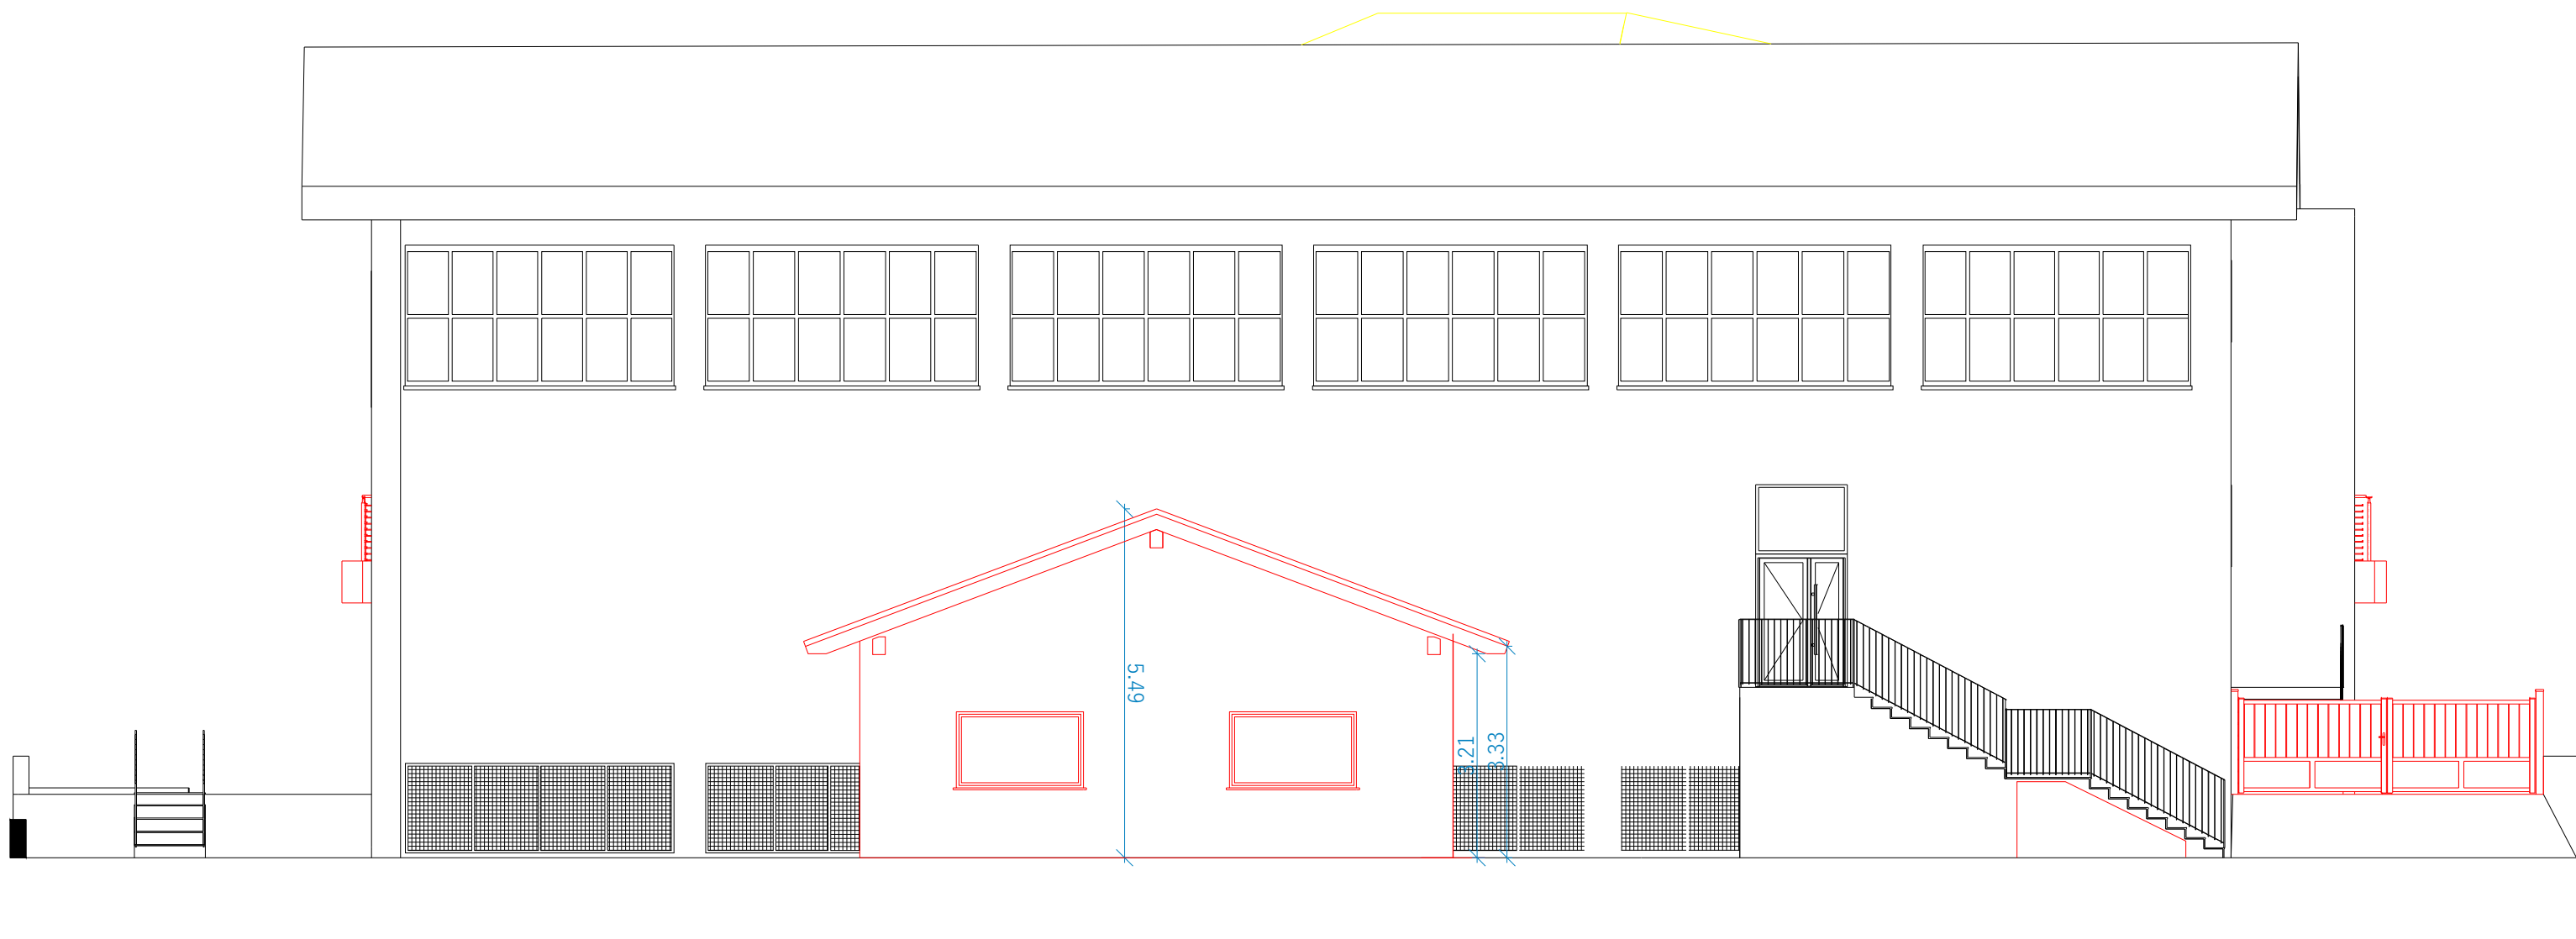


PROSPETTO EST



PROSPETTO NORD

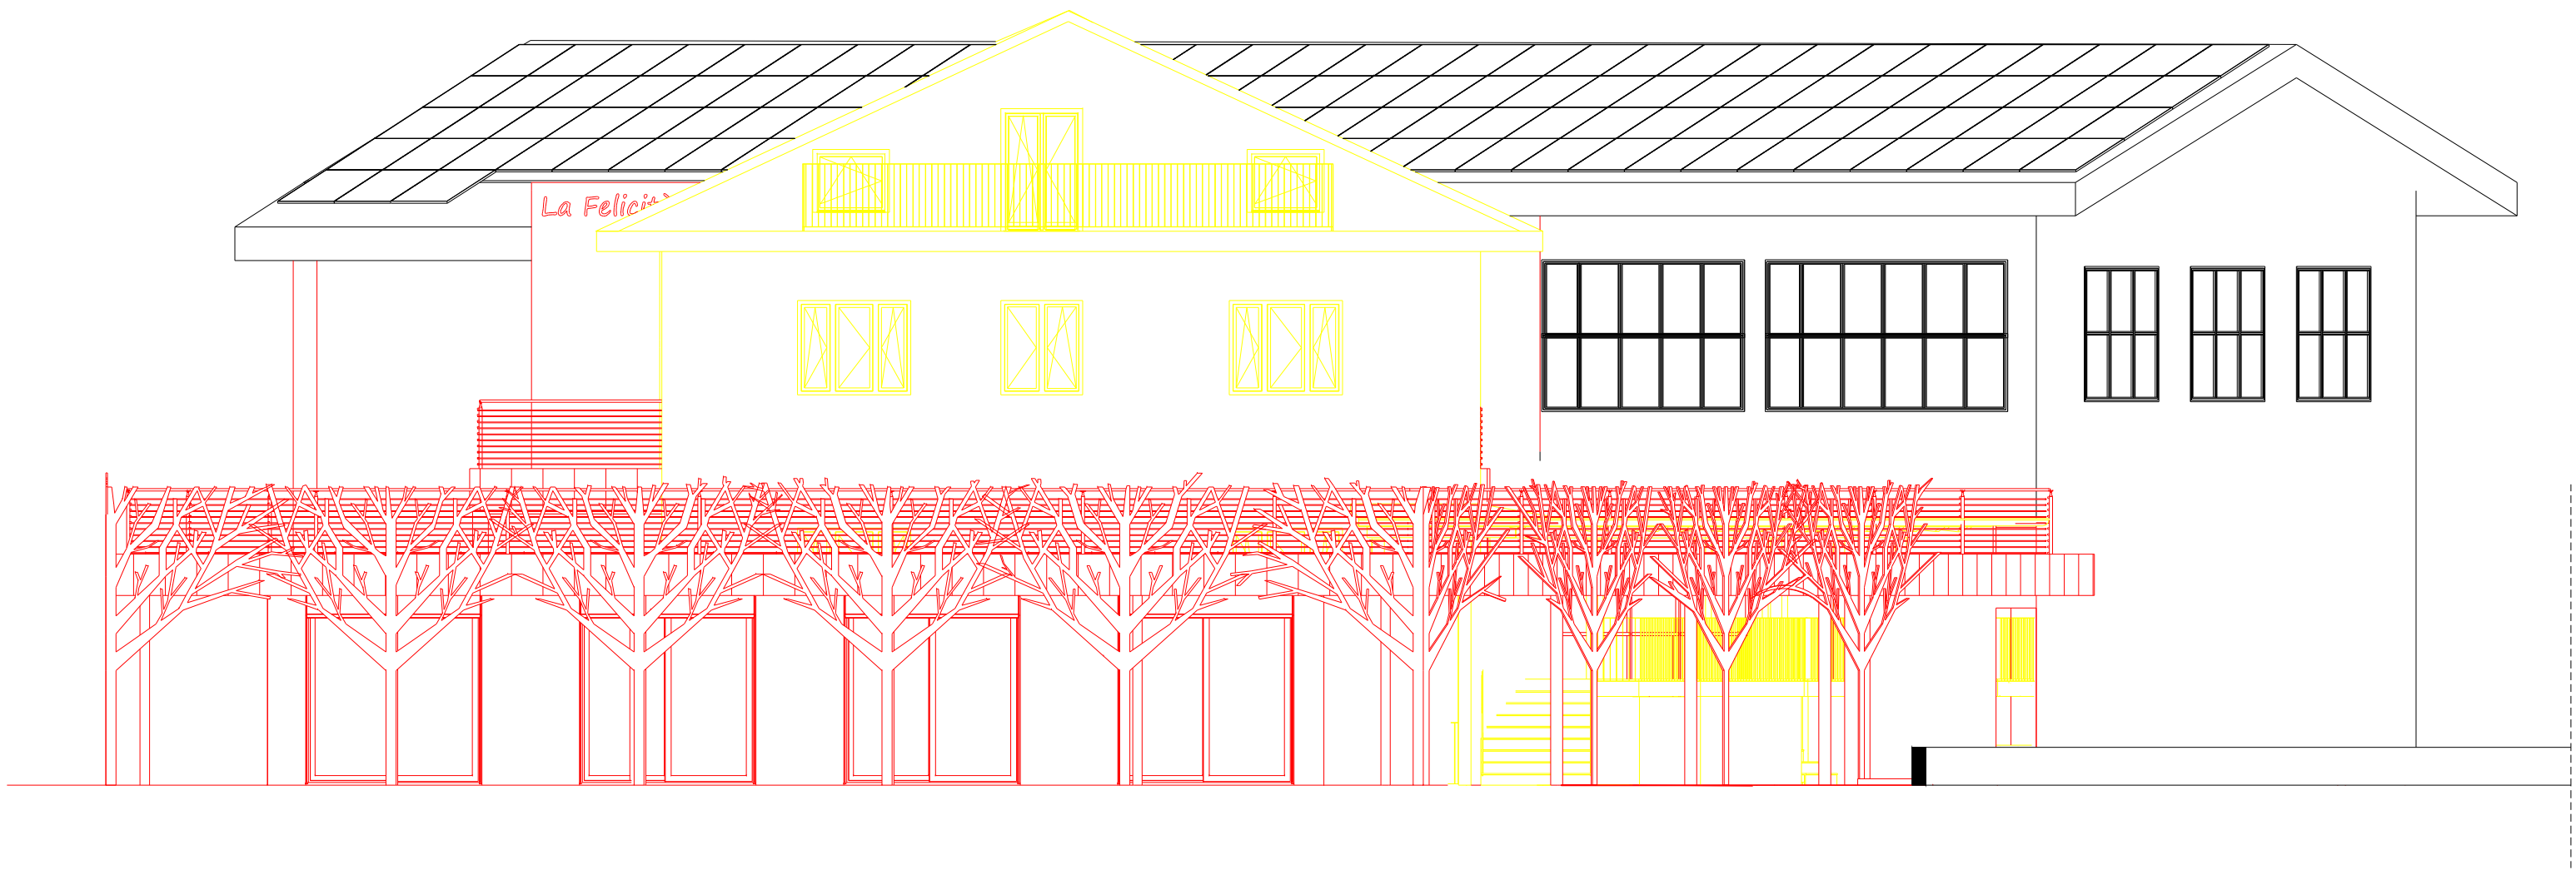

PROSPETTO SUD

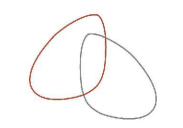

magliano&morra

STUDIO D'INGEGNERIA
Ing. Luigi LERDA
Ing. Guido LERDA



macstudio

Luca Massimino Architetto



STUDIO D'INGEGNERIA

Ing. Luigi LERDA
Ing. Guido LERDA



COMMITTENTE

Parrocchia Madonna Delle Grazie

OGGETTO

P.T.E: Realizzazione di nuove aule, salone polivalente, nuova struttura acil e sistemazione dell'area esterna.

INDIRIZZO

via Cappa n. 1, 12100 Cuneo (CN)

TAVOLA	NR.	SCALA
Prospetti - Stato di confronto	12	1:100

PROGETTISTI

Arch. Francesco Magliano
Ing. Guido LERDA
Arch. Luca Massimino

DATA

Rev. 5 28/03/2023
Rev. 6 12/12/2023
Rev. 7 29/03/2024
Rev. 8 08/08/2024