




PROSPETTO EST

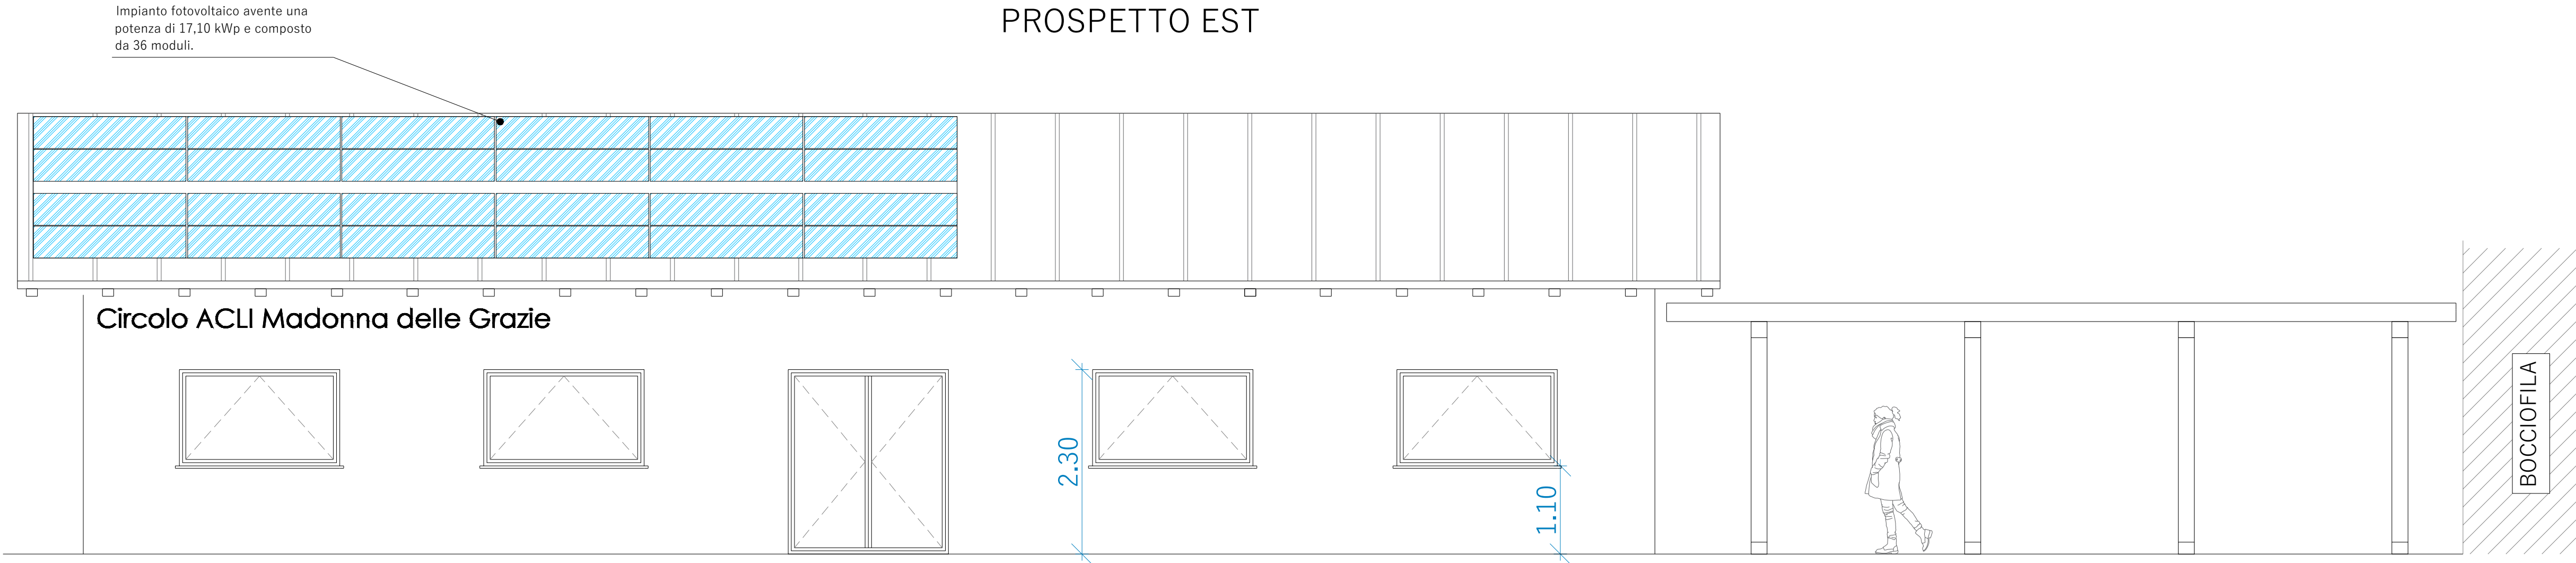


PROSPETTO OVEST

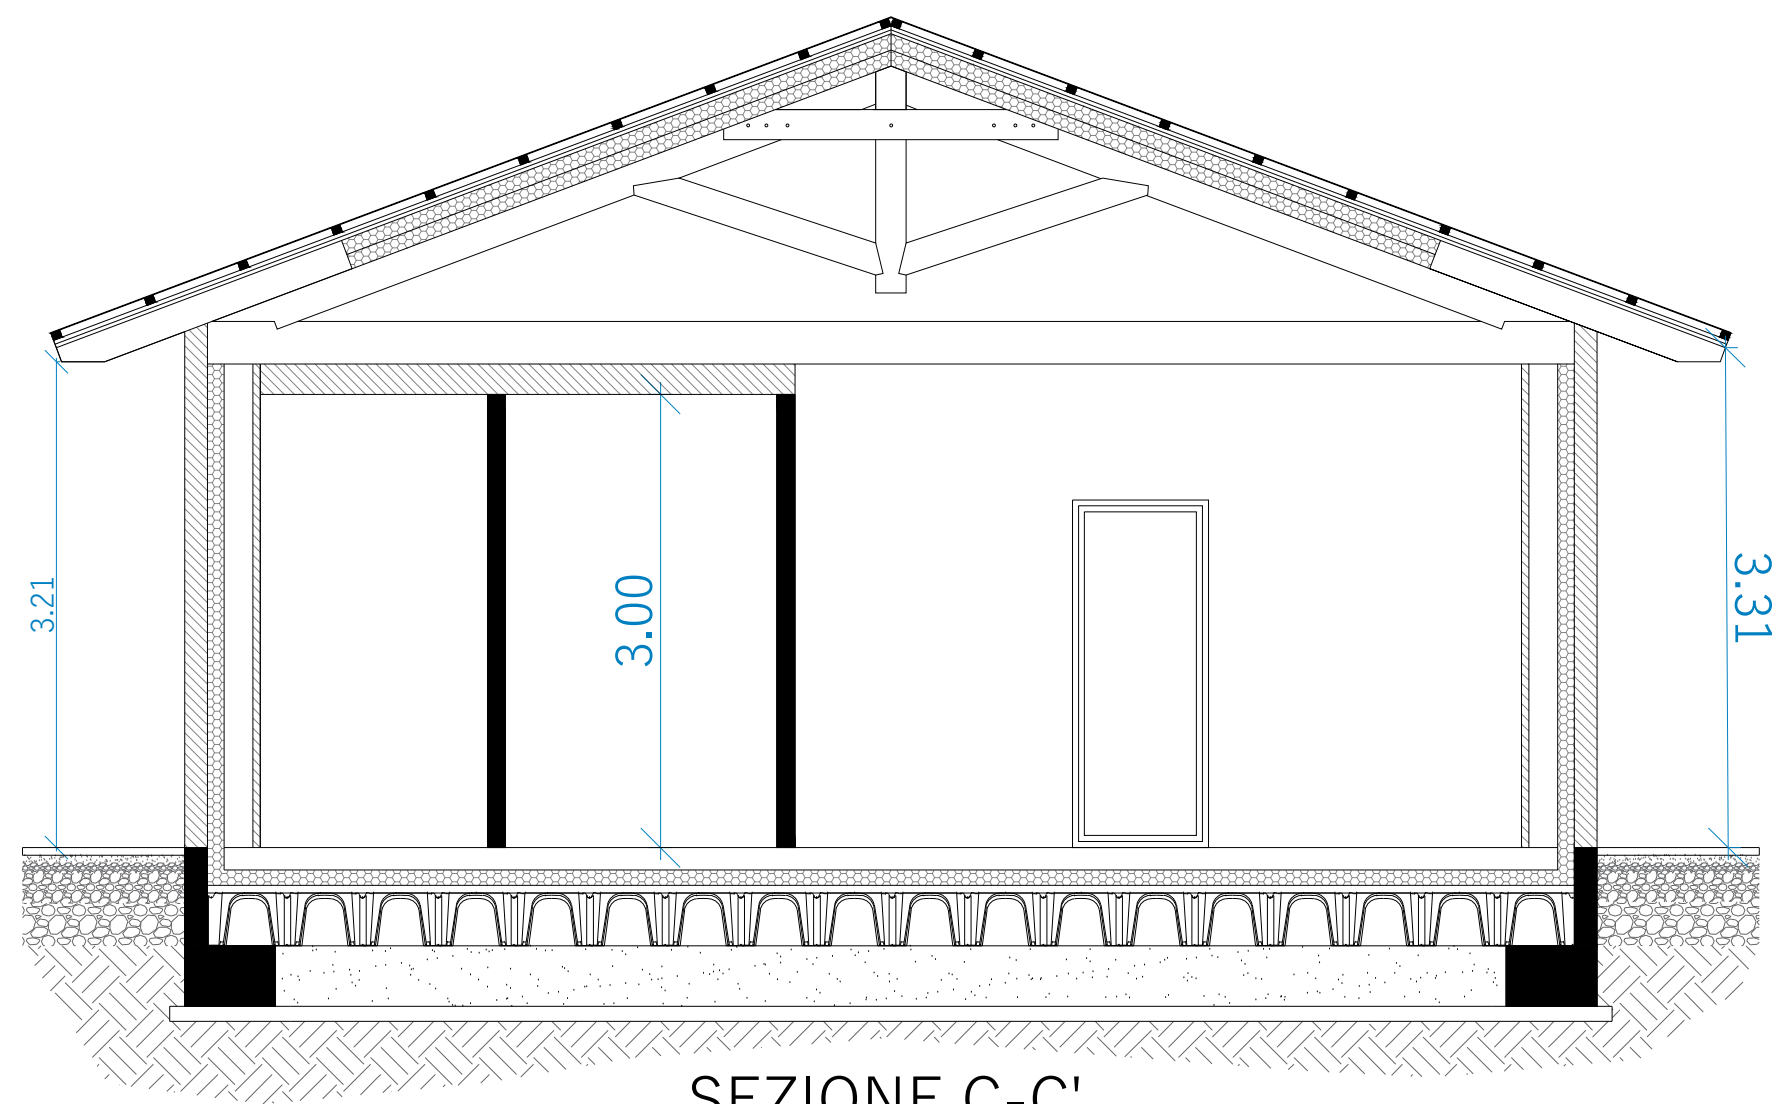

SEZIONE C-C'

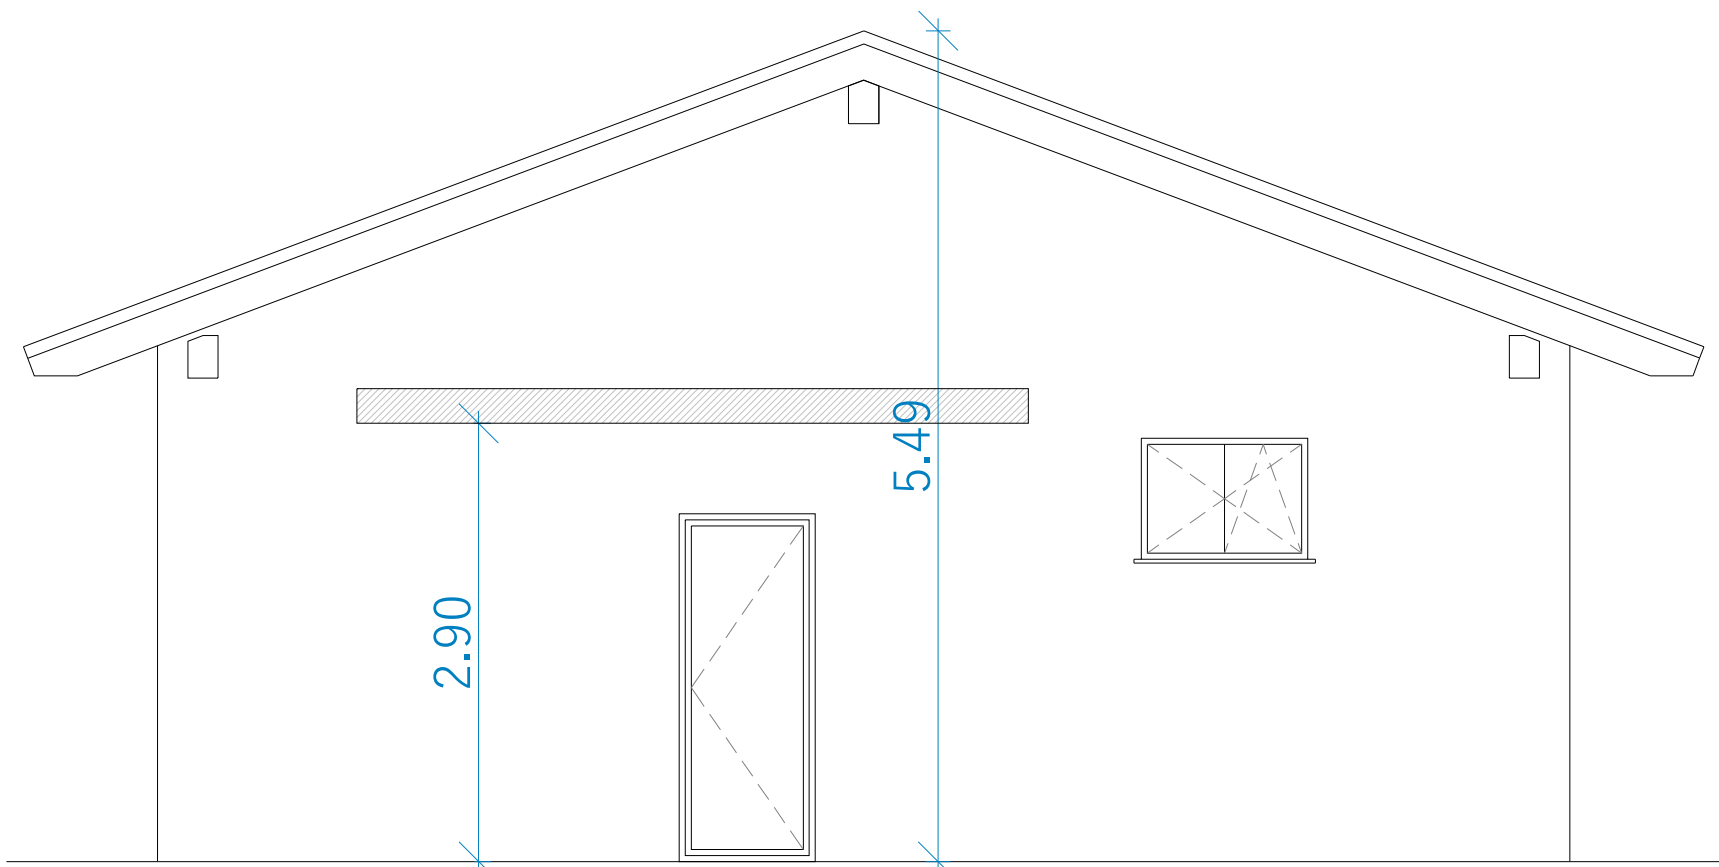

PROSPETTO SUD

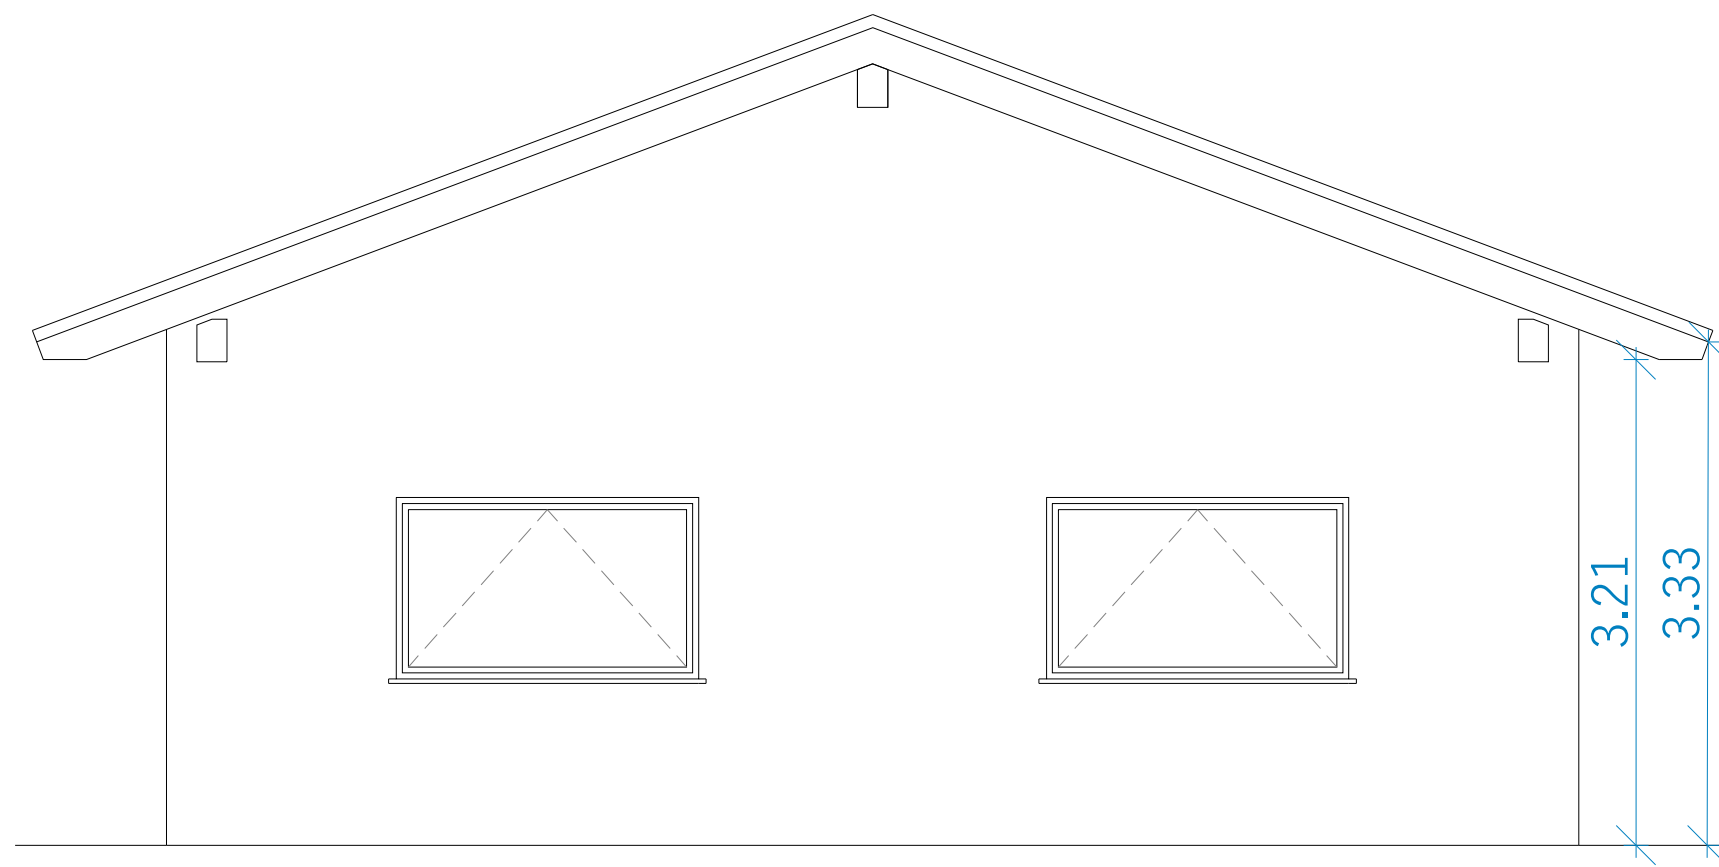

PROSPETTO NORD



COMMITTENTE		
Parrocchia Madonna Delle Grazie		
OGGETTO		
P.T.E: Realizzazione di nuove aule, salone polivalente, nuova struttura acli e sistemazione dell'area esterna.		
INDIRIZZO		
via Cappa n. 1, 12100 Cuneo (CN)		
TAVOLA	NR.	SCALA
Prospetti e Sezione Circolo Accli	16	1:50
PROGETTISTI		
Arch. Francesco Magliano Ing. Guido Lerda Arch. Luca Massimino		
DATA	Rev. 5 28/03/2023	
	Rev. 6 12/12/2023	
	Rev. 7 29/03/2024	
	Rev. 8 08/08/2024	

Stato di Progetto