



BENI CULTURALI DA SALVAGUARDARE VINCOLATI CON DECRETO MINISTERIALE O DECRETO DELLA DIREZIONE REGIONALE PER I BENI CULTURALI E PAESISTICI DEL PIEMONTE

Scheda n. **8**

COMUNE DI CUNEO


Decreto ai sensi della legge 01.06.1939 n.1089 del 08.08.1941

OGGETTO

Denominazione: PALAZZO EX SEDE DELLA BANCA DEL PICCOLO CREDITO COOPERATIVO
Località: PIAZZA VIRGINIO 13 – CUNEO

ASPETTI TIPOLOGICI

Tipologia: PALAZZO
Impianto tipologico: EDIFICIO SINGOLO

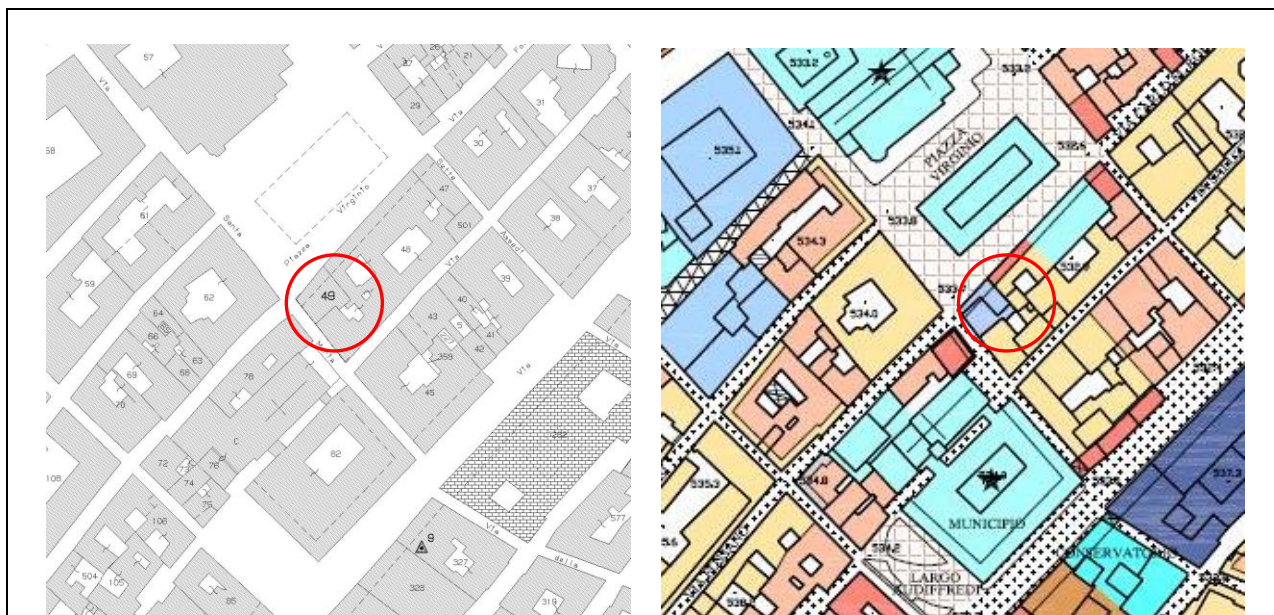

Inquadramento catastale

Estratto di P.R.G.C. vigente – scala 1:2000

RIFERIMENTI CATASTALI

Foglio: 89
Mappale: 49
Subalterno: -

Proprietà: PRIVATA
Data di costruzione: 1910
Epoca: SEC XX

ASPETTI STORICI

Edificio costruito nel 1910 come sede della Banca Cooperativa di Piccolo Credito su progetto dell'Ing. Marzio Angelo Caviglia. Preesisteva un fabbricato di impianto medioevale completamente demolito per lasciar posto alla costruzione della Banca.

ASPETTI ARCHITETTONICI

L'edificio, su tre piani fuori terra, di cui il piano terreno porticato, presenta le facciate in mattoni pieni a vista con decorazioni di colore bianco. Il palazzo è caratterizzato da una parte più alta (sull'angolo dell'intersezione di due strade), dalla presenza di cornici marcapiano e da bifore posizionate a distanze diverse al piano primo rispetto al piano secondo. Una ricca merlatura corona la parte superiore del fabbricato. Da notare la statua della Pietà raffigurata da una figura femminile seduta con in grembo un bambino.

DOCUMENTAZIONE FOTOGRAFICA**STATO DI CONSERVAZIONE**

Esterno edificio: BUONO

DESTINAZIONE D'USO ATTUALE

Edificio commerciale e terziario

INTERVENTI SULL'EDIFICIO