

PELLEGRINO Arch. Marcellino - PELLEGRINO Geom. Battistino - PECOLLO Geom. Battistino - PELLEGRINO Geom. Luca
Via Antica di Busca n.124 - loc. Roata Rossi - CUNEO - Tel. 0171 689035 Fax 0171 680924 e-mail studiombbl@gmail.com

REGIONE PIEMONTE PROVINCIA DI CUNEO

ai sensi dell'Art. 43 Legge Regionale 5 dicembre 1977 n.56
ambito normativo **APT2.OS4** - COMPARTO 3 - Madonna dell'Olmo
del vigente P.R.G.C.

Disegno tavola Dicembre 2012 Aggiornamenti: luglio 2013	Scala disegni 1:20	TAV.10b
--	-----------------------	----------------


SOCIETA' MICHEL RETTILI
SOCIETA' SEMPLICE AMAR MENARDI
BRIGONE Giorgio
PAROLA Giuliana
BRIGNONE Giovanni
ISOARDO Agnese

1089CA08


TUTTI I DIRITTI RISERVATI RIPRODUZIONE VIETATA.

PIANTA

scala 1:20

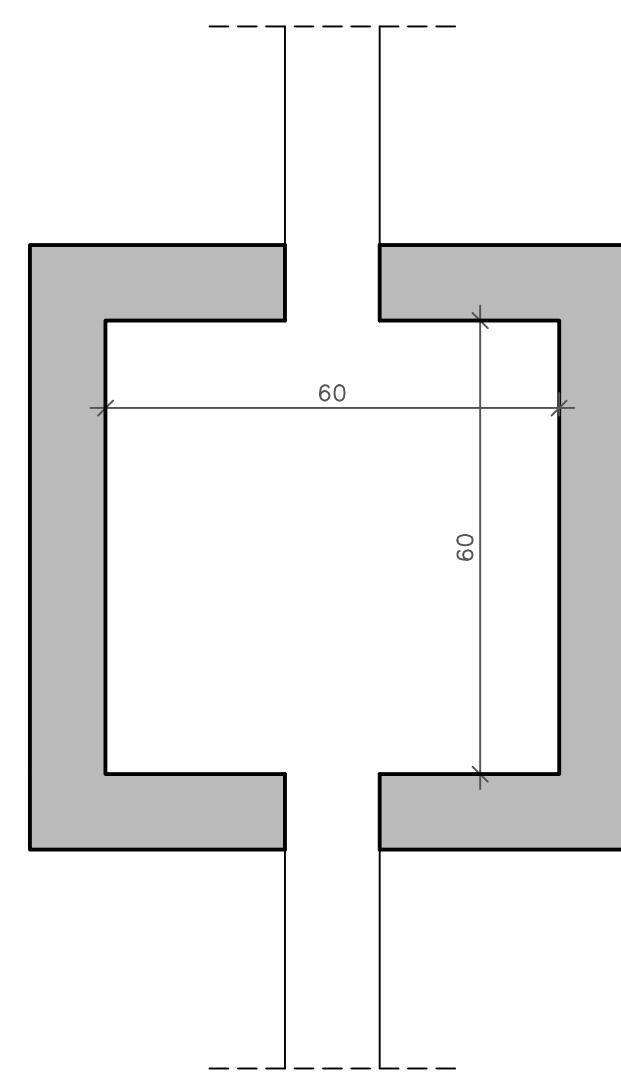

PIANTA
scala 1:20

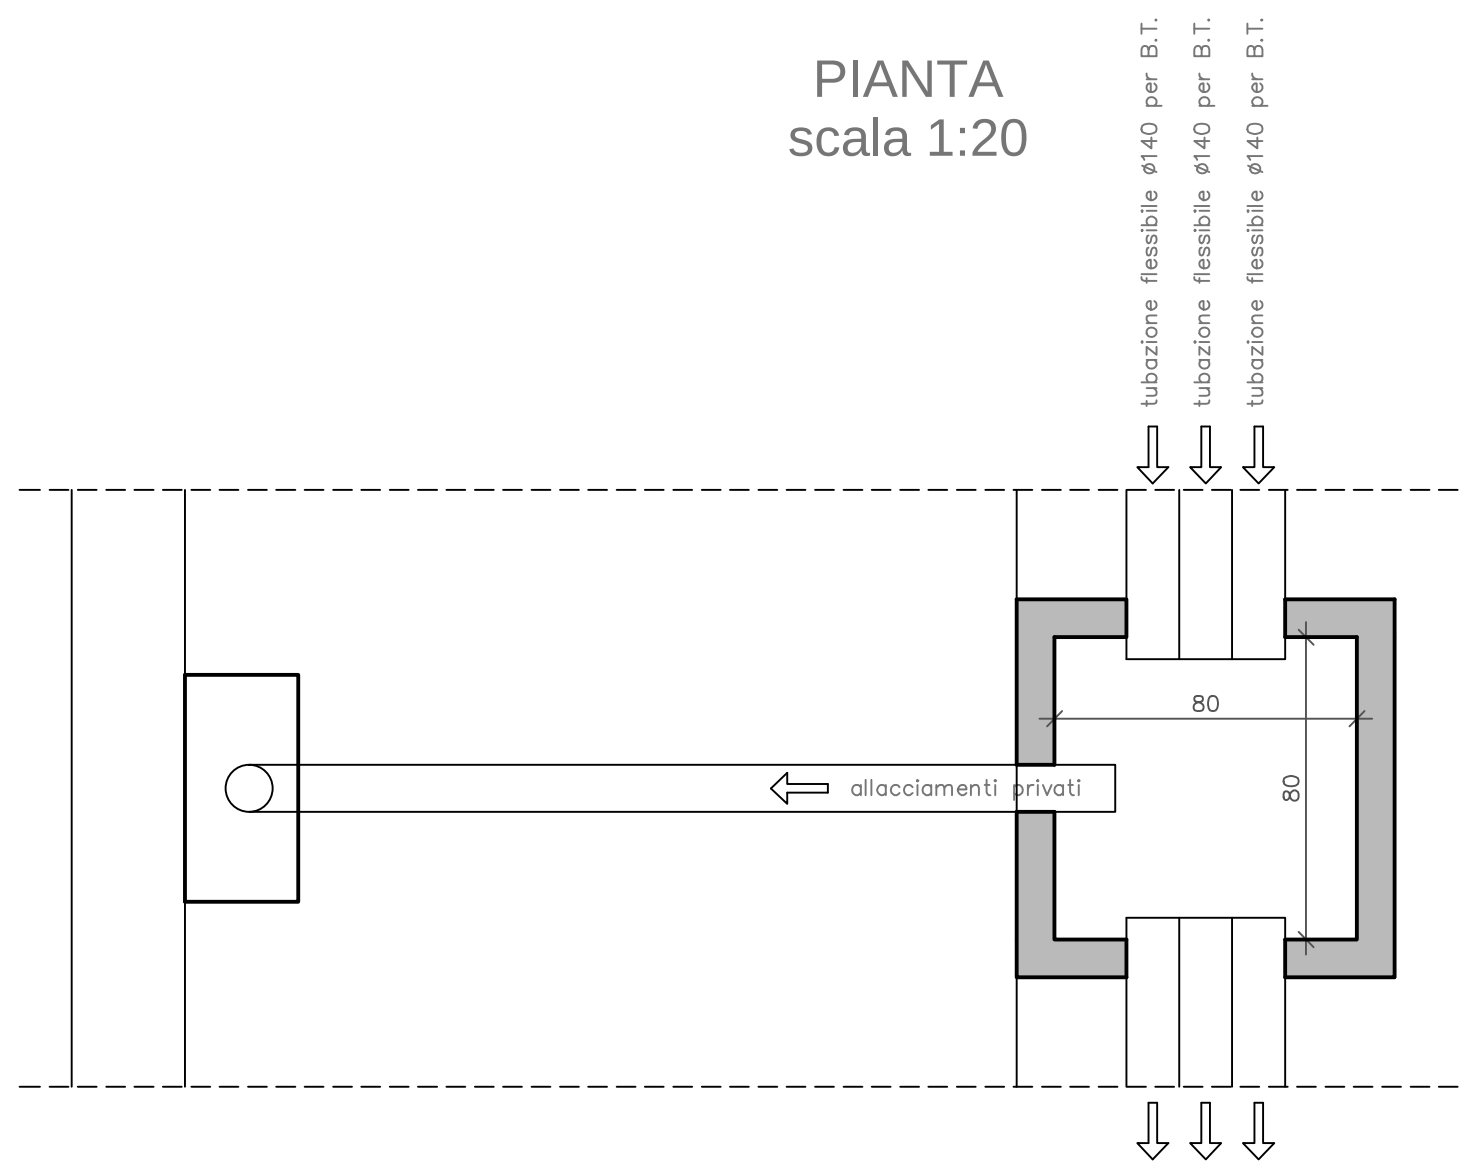

SEZIONE TRASVERSALE
scala 1:20

CASSETTA STRADALE DI DERIVAZIONE ENEL

MARCIAPIEDE

STRADA

CHIUSSO IN GHISA CARREGGIABILE

65

95

10

N. 3 TUBAZIONI FLESSIBILI Ø140 PER S.T.

N. 3 TUBAZIONI FLESSIBILI Ø140 PER S.T.

QUOTA PIANO STRADALE

MATERIALE DI RIPIRTO

800

CLS. RBK. 250 Kg/mc.

N.3 TUBAZIONI FLESSIBILI