

STUDIO TECNICO
PELLEGRINO & PECOLLO
ASSOCIATI

PELLEGRINO Arch. Marcellino - PELLEGRINO Geom. Battistino - PECOLLO Geom. Battistino - PELLEGRINO Geom. Luca
Via Antica di Busca n.124 - loc. Roata Rossi - CUNEO - Tel. 0171 689035 Fax 0171 689024 e-mail studiombbi@gmail.com

REGIONE PIEMONTE

PROVINCIA DI CUNEO

COMUNE DI CUNEO



PIANO ESECUTIVO CONVENZIONATO
ai sensi dell'Art. 43 Legge Regionale 5 dicembre 1977 n.56
ambito normativo **APT2.OS4 - COMPARTO 3 - Madonna dell'Olmo**
del vigente P.R.G.C.

OPERE DI URBANIZZAZIONE
acque meteoriche: sezioni e particolari

Disegno tavola
Dicembre 2012
Aggiornamenti:
luglio 2013

Scala disegni
1:20

TAV.9b

I PROGETTISTI

LA PROPRIETA'
SOCIETA' MICHEL RETTELI
SOCIETA' SEMPLICE AMAR MENARDI
BRIGONE Giorgio
PAROLA Giuliana
BRIGONE Giovanni
ISORADO Agnese

TOBBICA08


TUTTI I DIRITTI RISERVATI RIPRODUZIONE VIETATA

RACCOLTA ACQUE METEORICHE


CADITOIA STRADALE IN C.A.V.

scala 1:20

PIANTA B-B

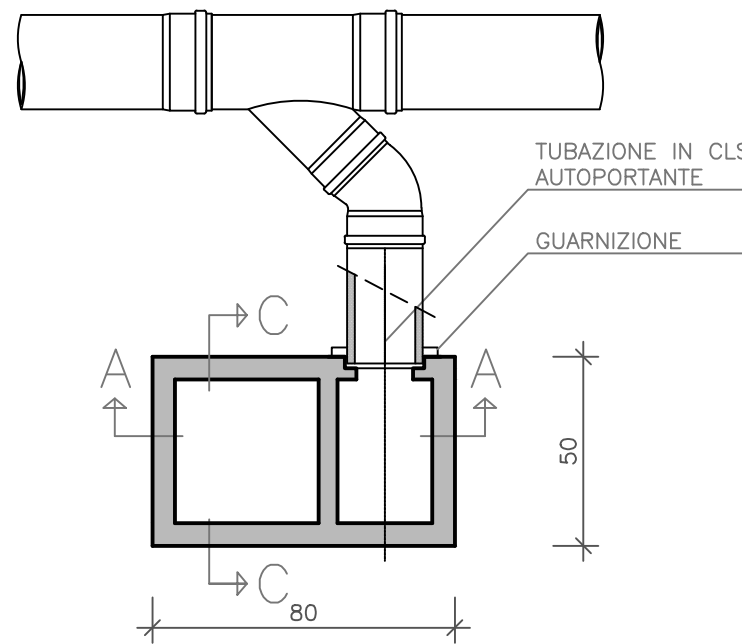

SEZIONE A-A

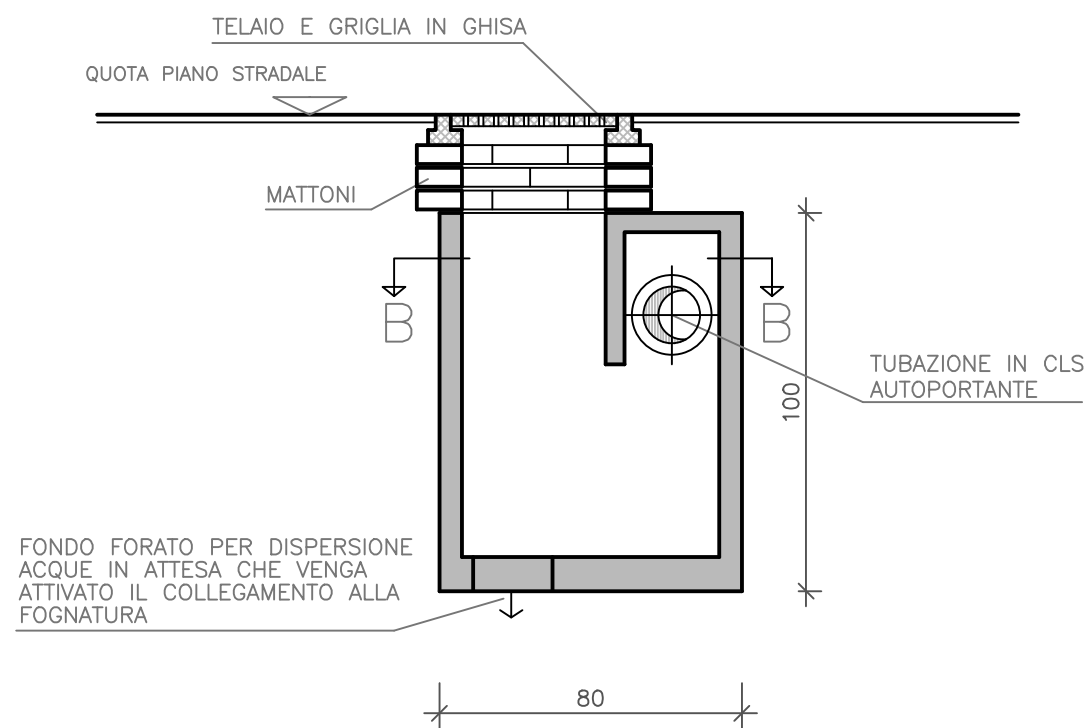

SEZIONE C-C

