

COMUNE DI CUNEO

PIANO ESECUTIVO CONVENZIONATO
DI LIBERA INIZIATIVA
(ai sensi dell'art. 43 - L.R. 56/77 e s.m.i)
quartiere CERIALDO
zona urbanistica ATF1.MA3

VARIANTE AL PEC

TAV. 04
Scala 1:2000

PLANIMETRIA CATASTALE CON
INDIVIDUAZIONE PROPRIETA'

Propoienti:

- Soc. Cooperativa Edilizia FLAVIA
Via Fossano 7 - 12100 Cuneo
- Arnauo Arduino
Via Giaveno 24 - 10152 Torino
- Arnauo Biancarosa
Via Tripoli 6 - 10136 Torino
- Arnauo Piermassimo
Strada privata delle Rose 1 - 18038 Sanremo
- COGESIM, Costruzioni gestioni immobiliari S.p.a.
Via Vottignasco 1 - 12020 Villafalletto
- Falcone Dario - Biancotto Maura
Via Chasso Curvo 1 - 12020 Villafalletto
- Falcone Davide - Di Nardo Paola
Via Massimo d'Azeglio 13b - 12100 Cuneo
- Bogetto Maria- Goletto Roberto
Via Citradella 31 - 12100 Cuneo
- Consorzio Irriguo Partecipanza Canale Roero
Via Statuto 5 - 12100 Cuneo

Progetto:

ARCHAVA ARCHITETTI ASSOCIATI
Arch. Michele FORNERIS
Arch. Lisa CATTANEO
Cuneo - Corso Nizza n°30
Tel. 0171-695653

ARCHAVA
ARCHITETTI ASSOCIATI

ARCHITETTI PARTECIPAZIONE
DELLA PROVINCIA DI CUNEO
-204-
ARCHITETTO
MICHELE FORNERIS

ARCHITETTI PARTECIPAZIONE
DELLA PROVINCIA DI CUNEO
-771-
ARCHITETTO
LISA CATTANEO

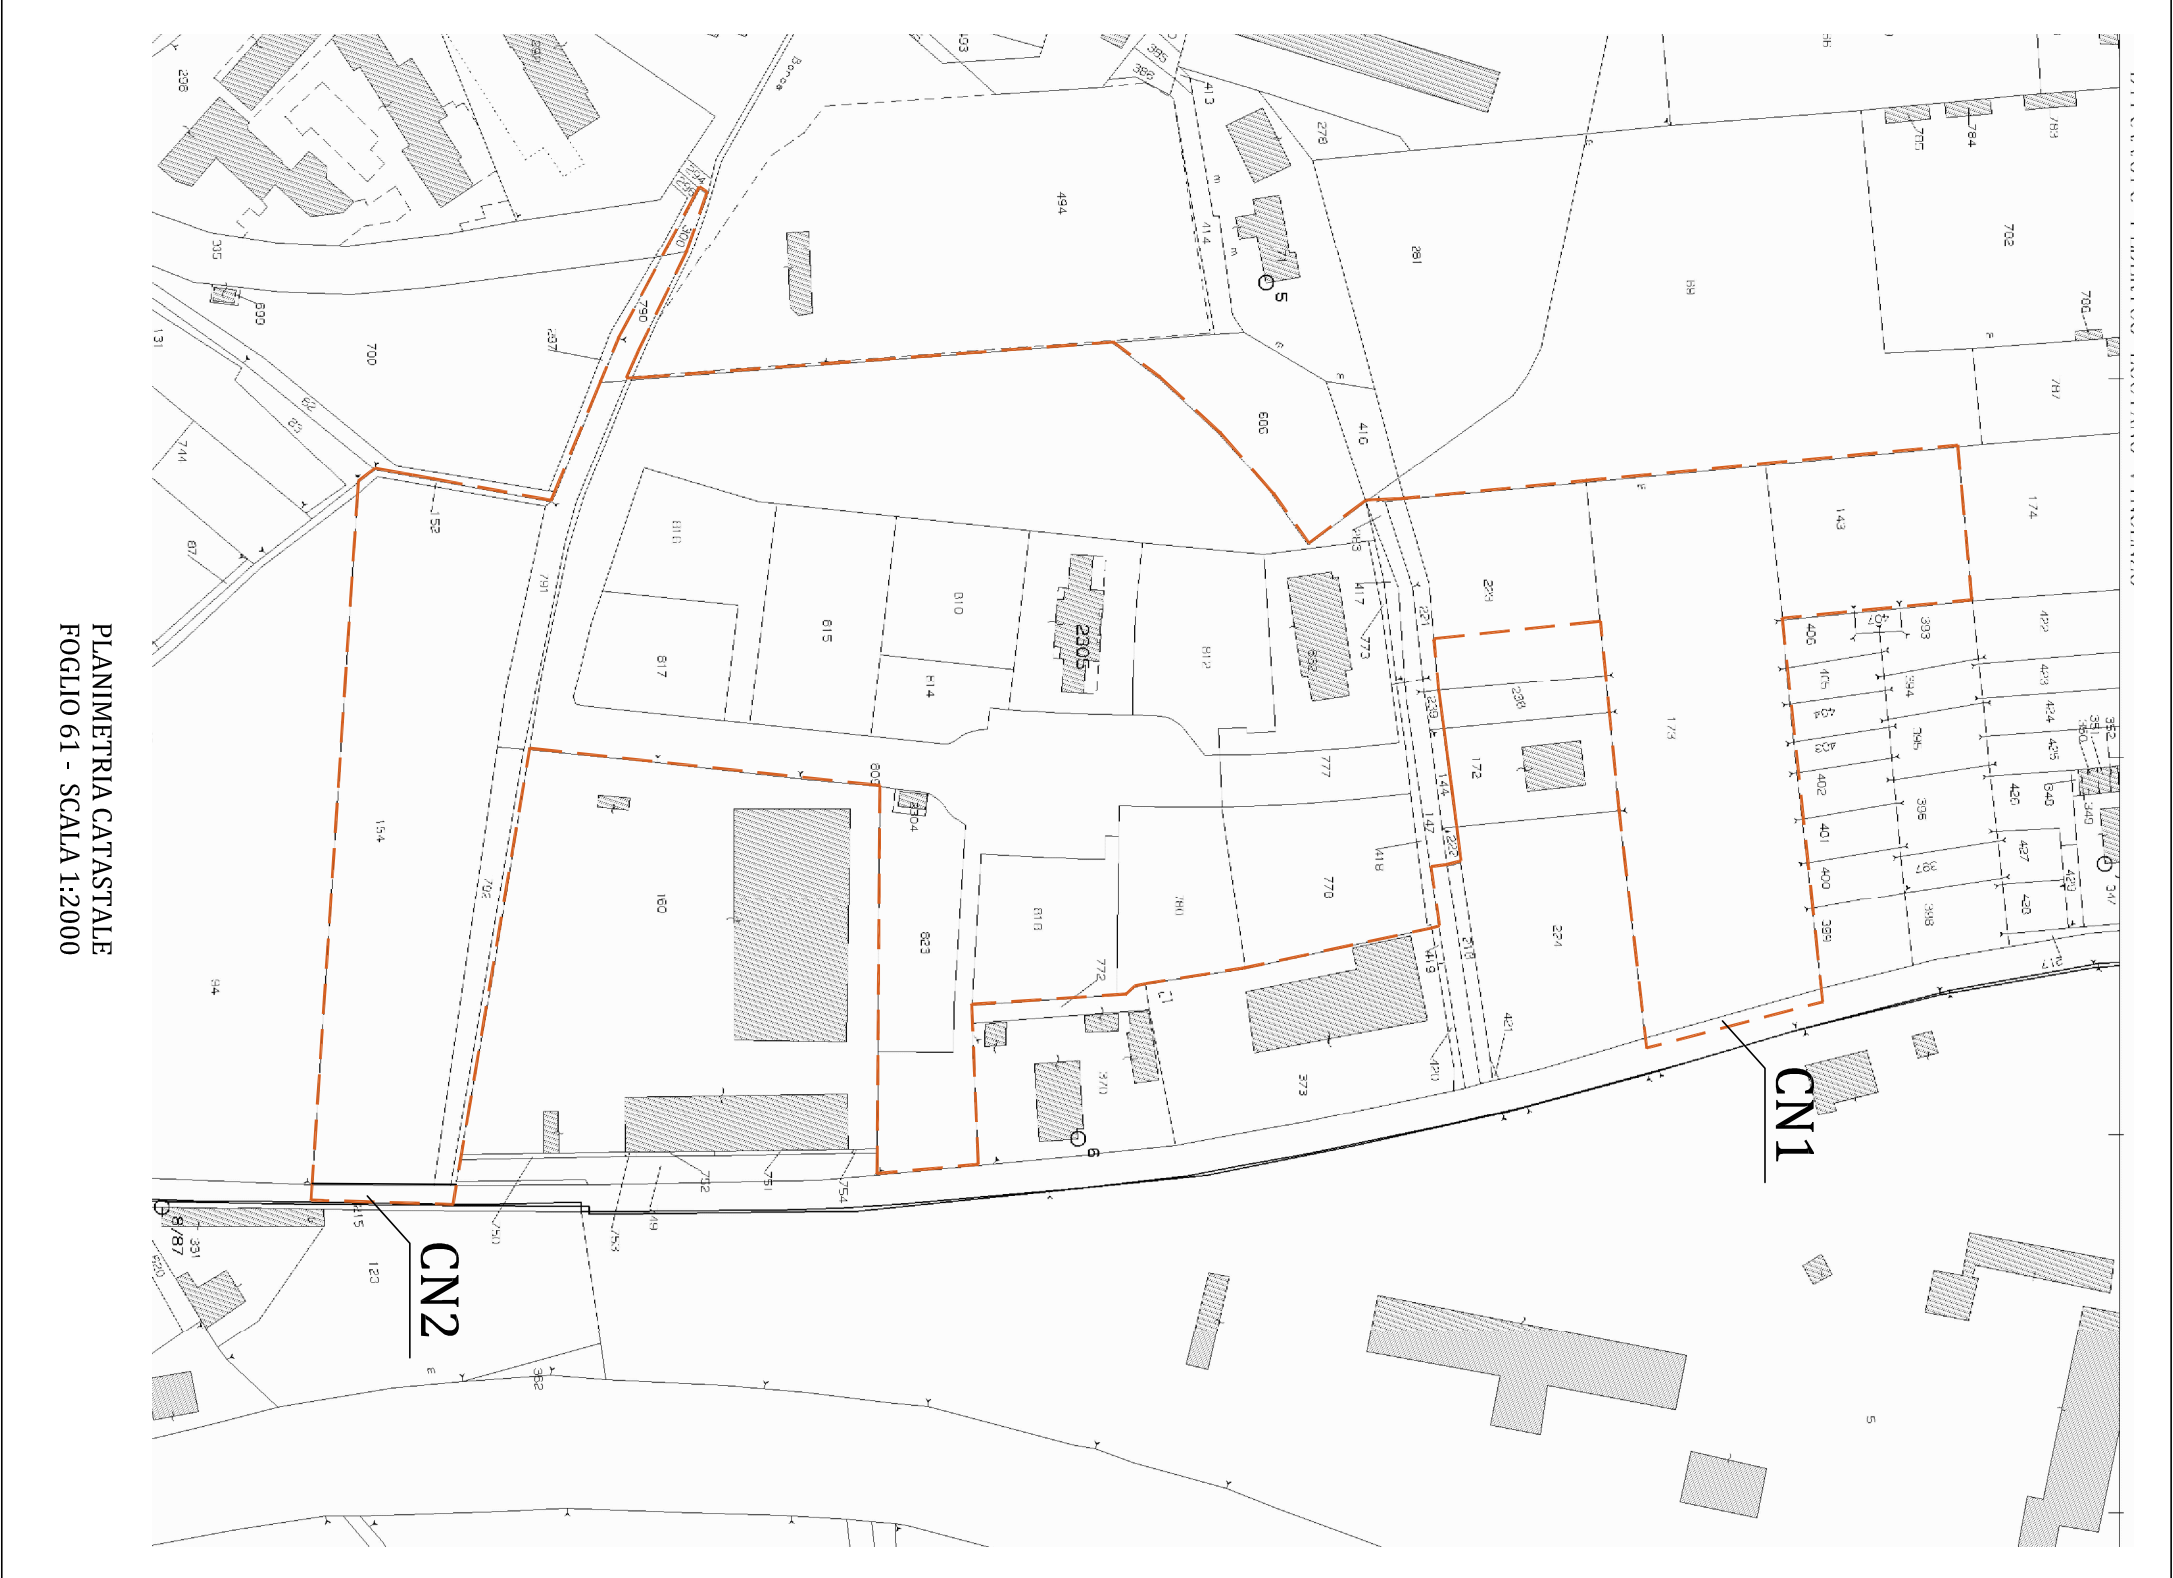


TABELLA SUPERFICI CATASTALI							
FOGLIO	MAPPALE	PROPRIETA'	SUP. CATAS.	COMPRESA PEC APPROVATO	COMPRESA ESTENSIONE PEC	ESTERNA VARIANTE PEC	LEGENDA
61	2304	ENEL (EX FLAVIA)	54	54			TERRENI EX FLAVIA CEDUTI COME VS A ENEL PER CABINA
61	810	COOP. FLAVIA	1305	1305			TERRENI EX PROPRIETA' FLAVIA CEDUTI COME VS AL COMUNE DI CUNEO NELLA CONVENZIONE DEL PRIMO PEC
61	823	COM. CUNEO (EX FLAVIA)	1556	1556			
61	809	COM. CUNEO (EX FLAVIA)	12056	12056			
61	300	COM. CUNEO (EX FLAVIA)	70	70			
61	790	COM. CUNEO (EX FLAVIA)	211	211			
61	791	COM. CUNEO (EX FLAVIA)	672	672			TERRENI EX FLAVIA CEDUTI COME VS AL COMUNE DI CUNEO PER PIANO CASA, 10 ALLOGGI - FABBRICATO A'
61	773	COM. CUNEO (EX FLAVIA)	60	60			
61	777	COM. CUNEO (EX FLAVIA)	723	723			
61	832	COOP. FLAVIA (EX 774)	1168	1168			
61		COOP. FLAVIA (EX 776)	553	553			
61	221	COMUNE DI CUNEO	190		190		TERRENI DI PROPRIETA' DEL COMUNE DI CUNEO INTERNI ALL'ESTENSIONE DEL PEC
62	239	COMUNE DI CUNEO	40		40		
63	144	COMUNE DI CUNEO	100		100		
64	222	COMUNE DI CUNEO	38		38		
65	147	COMUNE DI CUNEO	438		232	203	
66	283	COMUNE DI CUNEO	230		201	23	TERRENI DI PROPRIETA' DEL COMUNE DI CUNEO INTERNI ALL'ESTENSIONE DEL PEC
61	CN1	COMUNE DI CUNEO			93		
61	CN2	COMUNE DI CUNEO			250		
61	417	COMUNE DI CUNEO	120	120			
61	418	COMUNE DI CUNEO	135	135			
61	147	COMUNE DI CUNEO	438	3			TERRENI DI PROPRIETA' DEL COMUNE DI CUNEO INTERNI AL PRIMO PEC
61	283	COMUNE DI CUNEO	230	6			
61	223	BOGETTO-GOLETTO	2310		1703	607	
61		CONSORZIO IRRIGUO			280		
61	778	BORGOGNO	1992	1992			
61	780	BORGOGNO	1373	1373			TERRENI DI PROPRIETA' BOGETTO/GOLETTO CHE VERRANNO ACQUISITI DALLA COOPERATIVA FLAVIA
61	792	ARNAUDDO-FALCONE	642		642		
61	154	ARNAUDDO-FALCONE	7464		7464		
61	152	ARNAUDDO-FALCONE	68		68		
61	143	COOP. FLAVIA	2043		2043		
61	173	COOP. FLAVIA	6830		6830		TERRENI DI PROPRIETA' ARNAUDDO-FALCONE PARTICIPANTE AL PEC
61	812	COOP. FLAVIA	1661	1661			
61	2305	COOP. FLAVIA	1449	1449			
61	814	COOP. FLAVIA	687	687			
61	815	COOP. FLAVIA	1872	1872			
61	816	COOP. FLAVIA	1415	1415			TERRENI DI PROPRIETA' PARTICIPANTE AL PEC
61	817	COOP. FLAVIA	1189	1189			
61	818	COOP. FLAVIA	1370	1370			
					TOTALI		
		PEC APPROVATO		31700			
		ESTENSIONE PEC			20174	833	