


REGIONE PIEMONTE

PROVINCIA DI CUNEO

COMUNE DI CUNEO

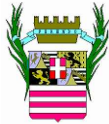

PIANO ESECUTIVO CONVENZIONATO

ai sensi dell'Art. 43 Legge Regionale 5 dicembre 1977 n.56
ambito normativo **ATF2.RR1** del vigente P.R.G.C.

RICHIEDENTI: GRAFFINO Guido

Società M.R. S.r.l.

Società agricola Roata Rossi

PLANIMETRIA DELL'AREA DI PEC

Viabilità - Sezione trasversale sede stradale

Disegno tavola
Aprile 2016
Aggiornamenti:

Scala disegni
1:500

TAV.2

STUDIO TECNICO
PELLEGRINO & PECOLLO
ASSOCIATI

PELLEGRINO Arch. Marcellino - PELLEGRINO Geom. Battistino
PECOLLO Geom. Battistino - PELLEGRINO Geom. Luca

Via Antica di Busca n.133 - loc. Roata Rossi - CUNEO -
Tel. 0171 689035 Fax 0171 680924 e-mail studiombbi@gmail.com


PELLEGRINO Gabriel - Ingegnere
Progettazione edilizia, strutturale, geotecnica ed urbanistica
Via Vecchia di Cuneo n. 1 - 12022 - Busca (CN) 340.2189476
Codice Fiscale: P.L. GRL 89720 D205F 0171.946957
Partita IVA: 03570920045 Ing.gabriel.pellegrino@gmail.com

1455AA02_2015_10_PEC

TUTTI I DIRITTI RISERVATI RIPRODUZIONE VIETATA

ESTRATTO DI MAPPA CATASTALE
Foglio 55 del Comune di Cuneo

scala 1:500

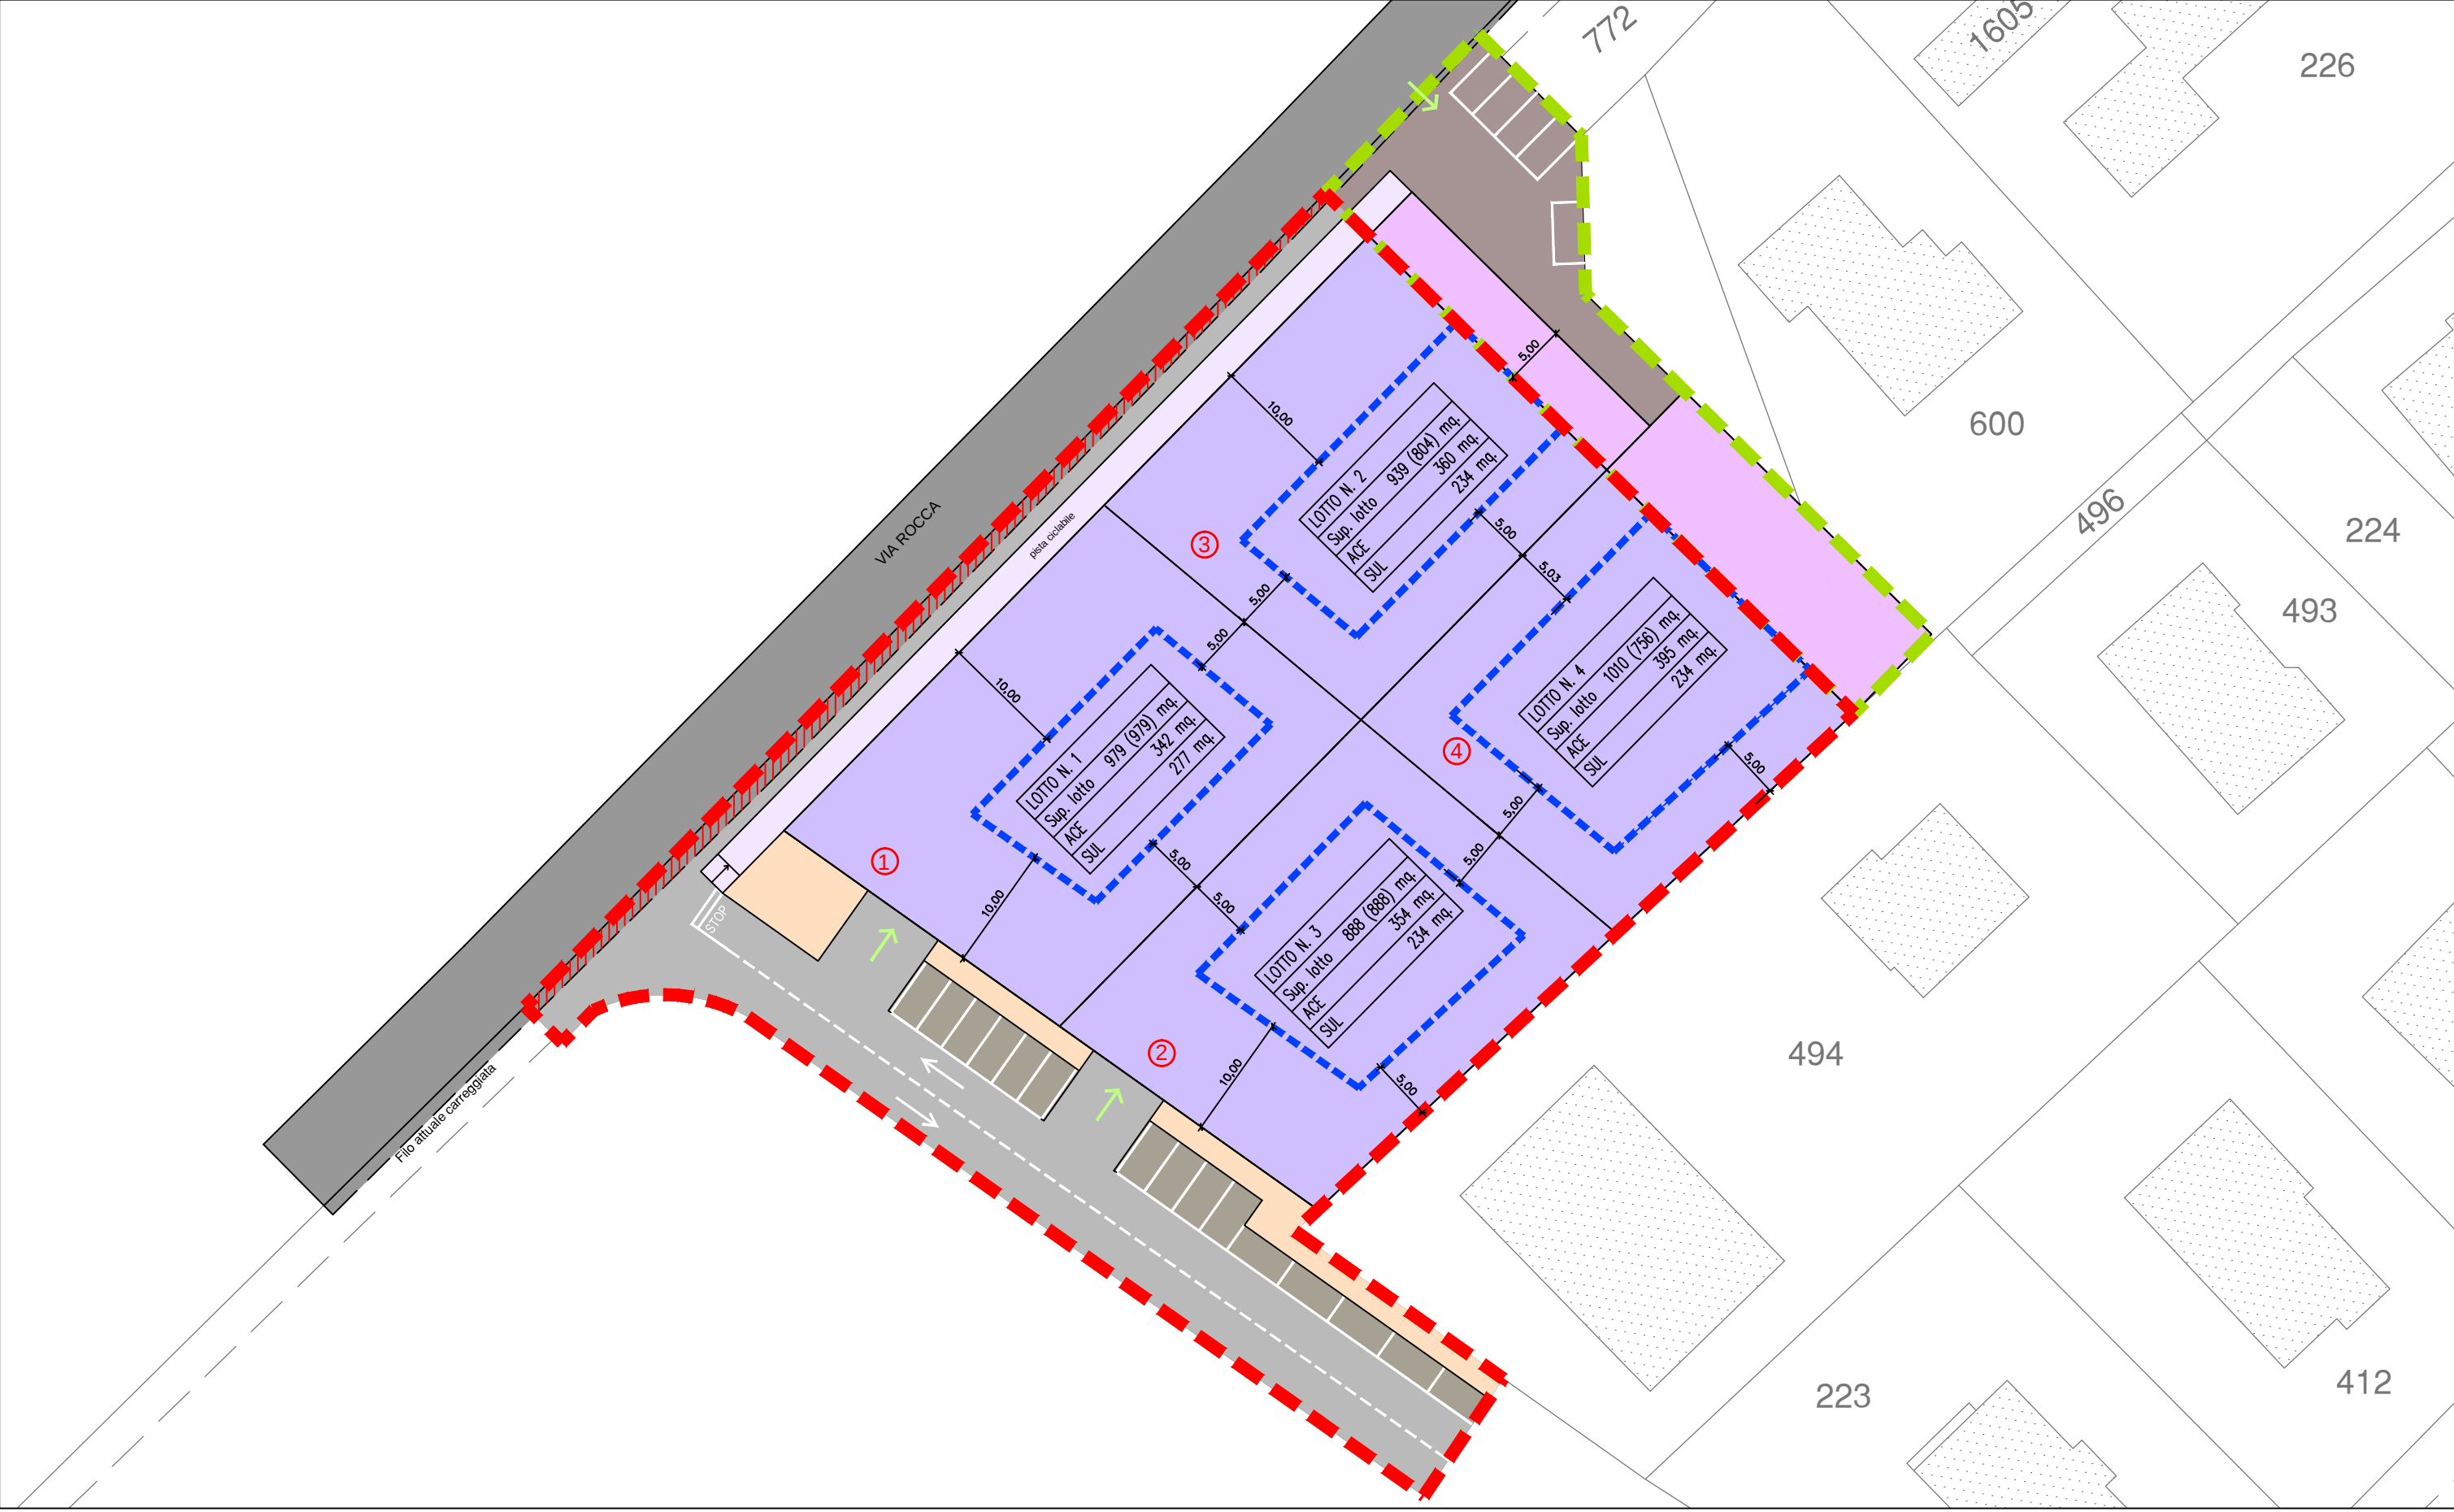

SEZIONE TRASVERSALE SEDE STRADALE
scala 1:50

SUPERFICI PEC ATF2.RR1

DESTINAZIONE AREE

- ACE + Ve mq. 3427
- Area di massimo ingombro degli edifici

SUPERFICI URBANIZZATE

- Area di circolazione mq. 812
- Area privata in parte utilizzata dalla sede stradale provinciale mq. 101
- Parcheggi mq. 195
- Marciapiede mq. 175
- Pista ciclabile mq. 187

Totale aree private da urbanizzare mq. 1470 mq. 1470

Superficie complessiva del PEC mq. 4897

AREE PRIVATE A SERVIZIO DEI LOTTI EDIFICABILI

- Viabilità privata mq. 278
- Pista ciclabile mq. 12
- Aree private a servizio dei lotti mq. 390
- Totale aree esterne al PEC a servizio dei lotti edificabili mq. 680

