

REGIONE PIEMONTE

PROVINCIA DI CUNEO

COMUNE DI CUNEO



PIANO ESECUTIVO CONVENZIONATO

ai sensi dell'Art. 43 Legge Regionale 5 dicembre 1977 n.56
ambito normativo **ATF2.RR1** del vigente P.R.G.C.

RICHIEDENTI: GRAFFINO Guido

Società M.R. S.r.l.

Società agricola Roata Rossi

RILIEVO TOPOGRAFICO ED ALTIMETRICO
PLANIMETRIA E SEZIONI STATO ATTUALE E IN PROGETTO

Disegno tavola
Aprile 2016
Aggiornamenti:

Scala disegni
1:500 - 1:200
1:100

TAV.3

STUDIO TECNICO
PELLEGRINO & PECOLLO
ASSOCIATI

PELLEGRINO Arch. Marcellino - PELLEGRINO Geom. Battistino
PECOLLO Geom. Battistino - PELLEGRINO Geom. Luca

Via Antica di Busca n.133 - loc. Roata Rossi - CUNEO -
Tel. 0171 689035 Fax 0171 680924 e-mail studiombbi@gmail.com


PELLEGRINO Gabriel - Ingegnere
Progettazione edilizia, strutturale, geotecnica ed urbanistica
Via Vecchia di Cuneo n. 1 - 12022 - Busca (CN) 340.2189476
Codice Fiscale: P.L. GRL 89720 D205F 0171.946957
Partita IVA: 03570920045 Ing.gabriel.pellegrino@gmail.com

1455AA02_2015_10_PEC

TUTTI I DIRITTI RISERVATI RIPRODUZIONE VIETATA

ESTRATTO DI MAPPA CATASTALE
Foglio 55 del Comune di Cuneo

scala 1:500

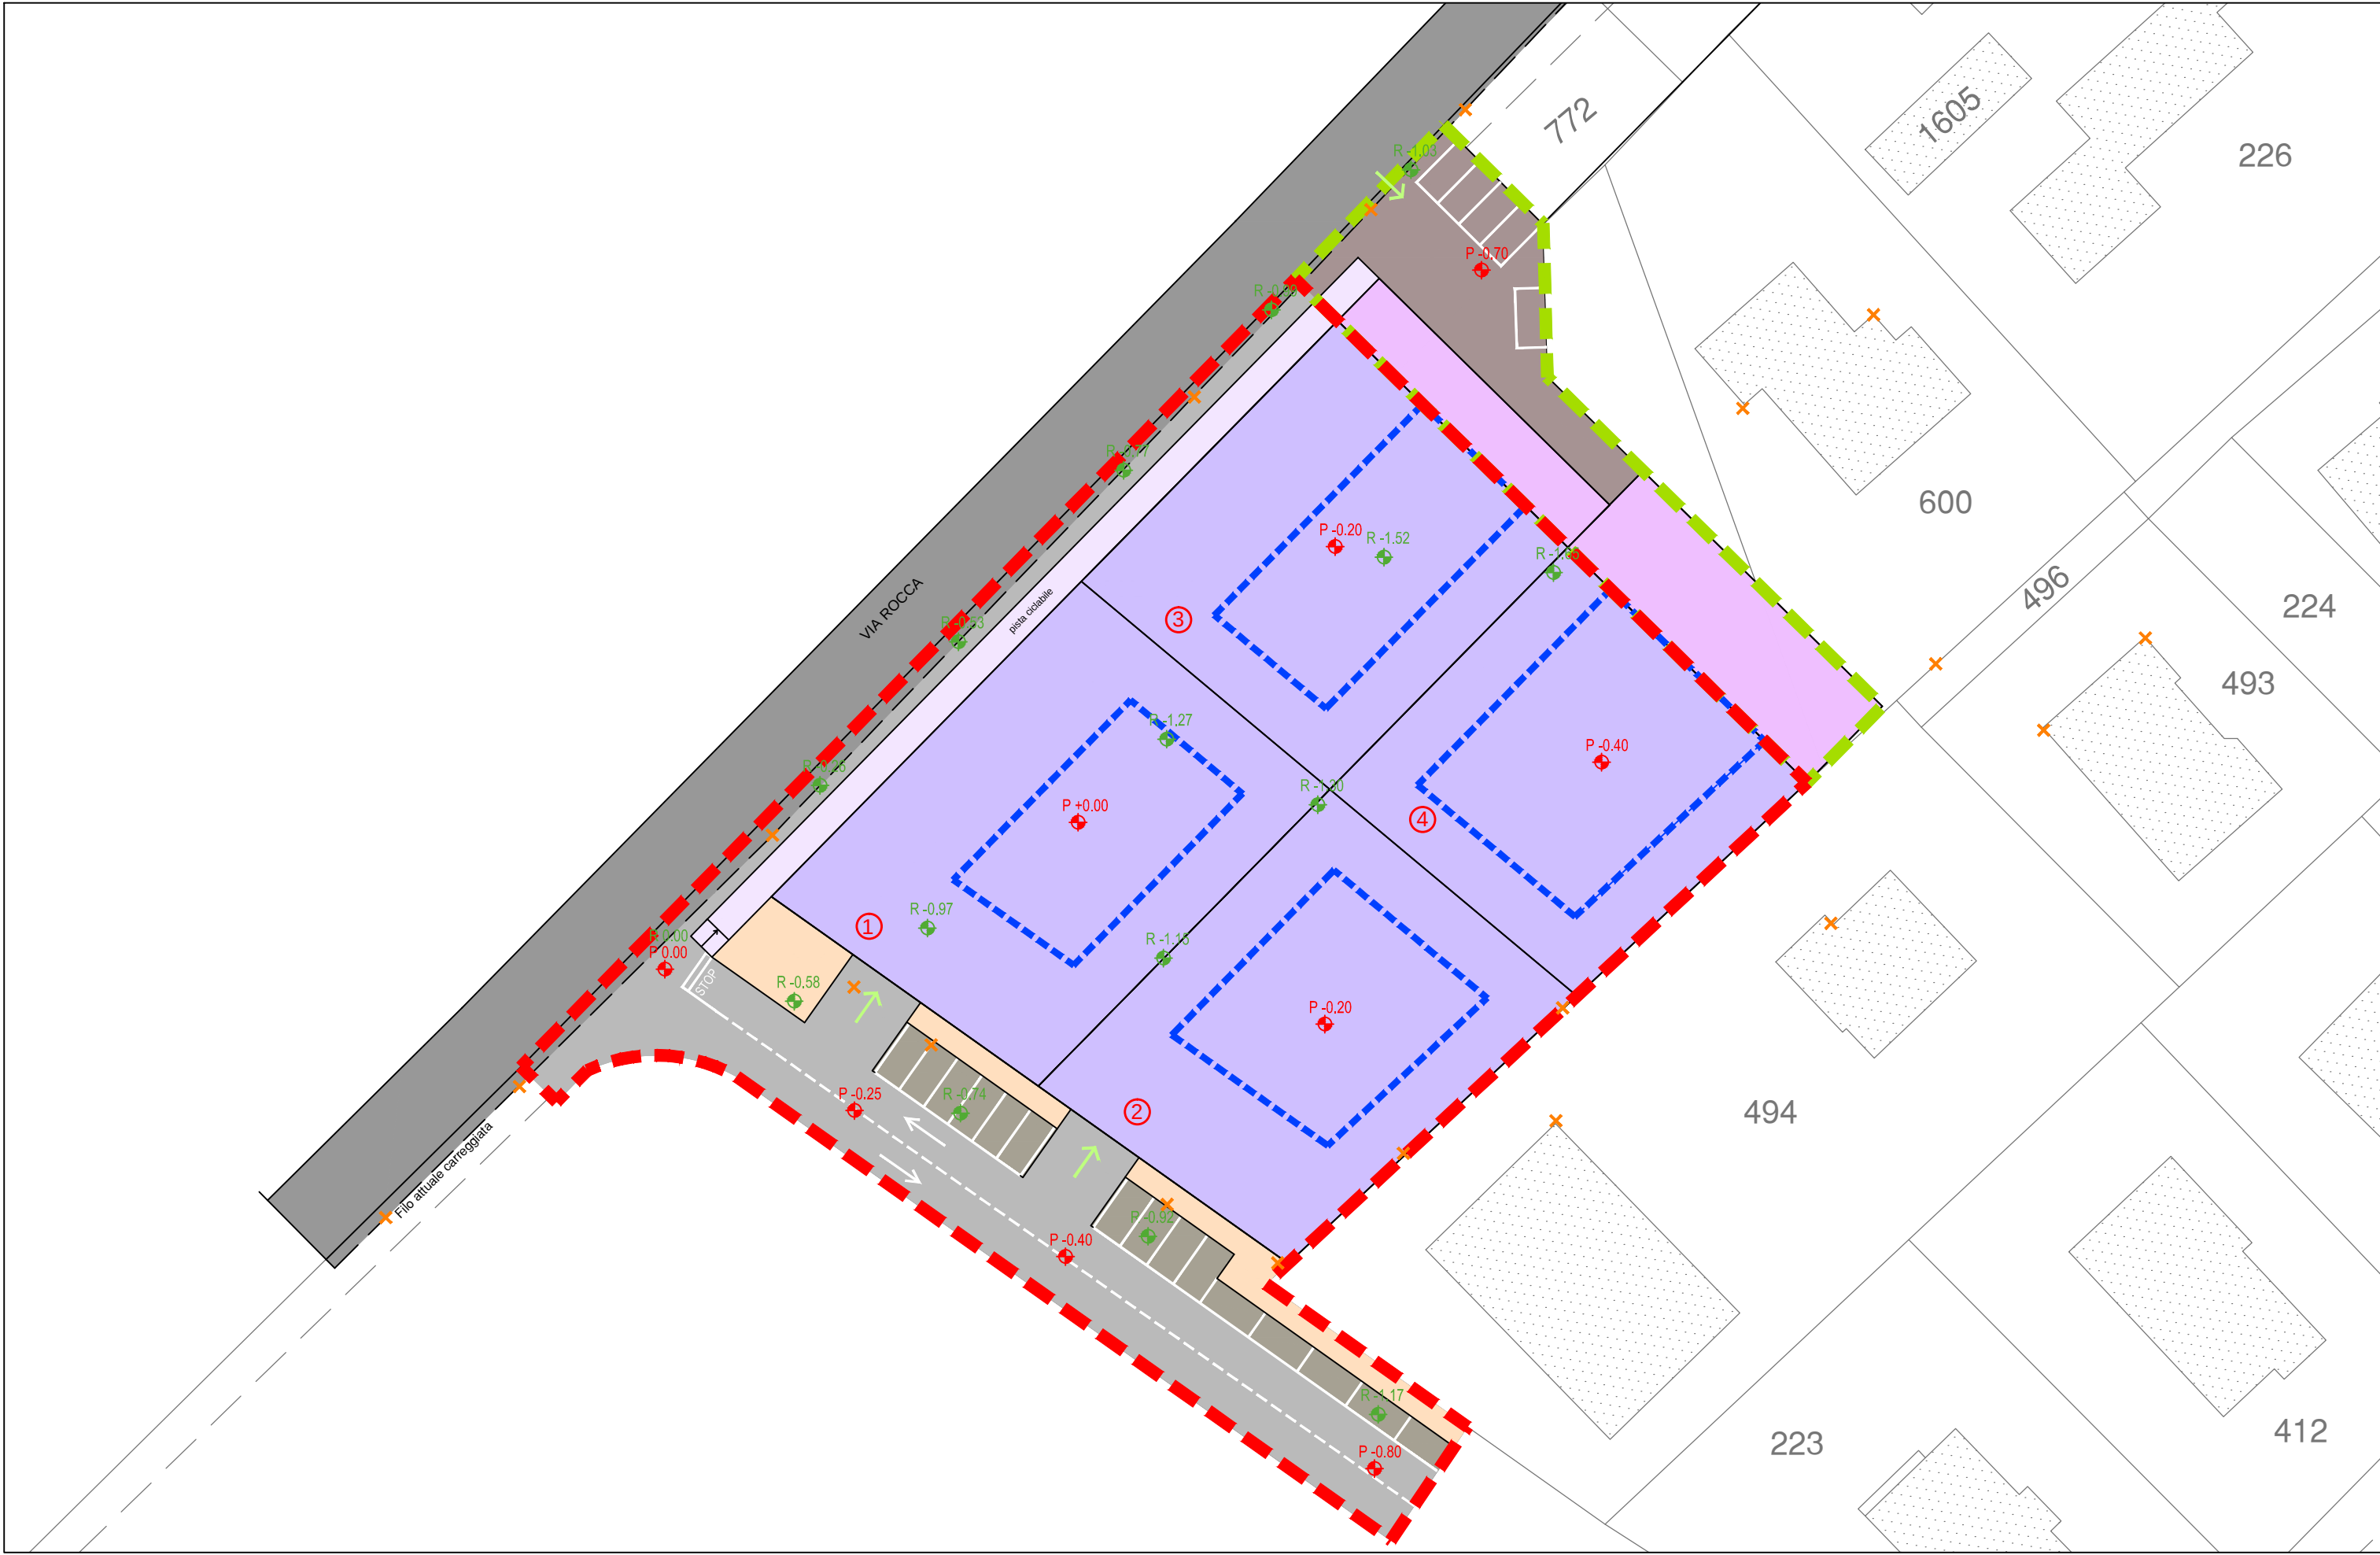

LEGENDA

	Quote rilevate
	Quote in progetto
	Punti di rilievo topografico

NOTA:
Le sagome di ingombro così come riportate sulla presente tavola sono puramente indicative e non vincolanti ma servono solamente ad individuare alcune tipologie di fabbricato che possono essere realizzate sui lotti.
La suddivisione dei lotti non è definitiva e vincolante e potrà essere modificata durante la durata del PEC senza costituire variante essenziale.
Le altezze e la sagoma di ingombro sono indicative in quanto i fabbricati che verranno edificati dovranno rispettare quelle dettate dalle N.d.A. e la sagoma massima di ingombro riportata in sezione.
La posizione degli accessi verso la nuova strada di PEC potrà essere variata a discrezione dei committenti.


LEGENDA

	AMBITO DI PEC ATF2.RR1
	AREE ESTERNE AL PEC A SERVIZIO DEI LOTTI EDIFICABILI

	VIABILITA'
	MARCIAPIEDI
	PARCHEGGI
	AREA MASSIMO INGOMBRO EDIFICI
	ACE + VE
	PISTA CICLABILE
	VIABILITA' PRIVATA
	AREE PRIVATE A SERVIZIO DEI LOTTI

SEZIONE LONGITUDINALE

Scala lunghezze 1:200
Scala altezze 1:100

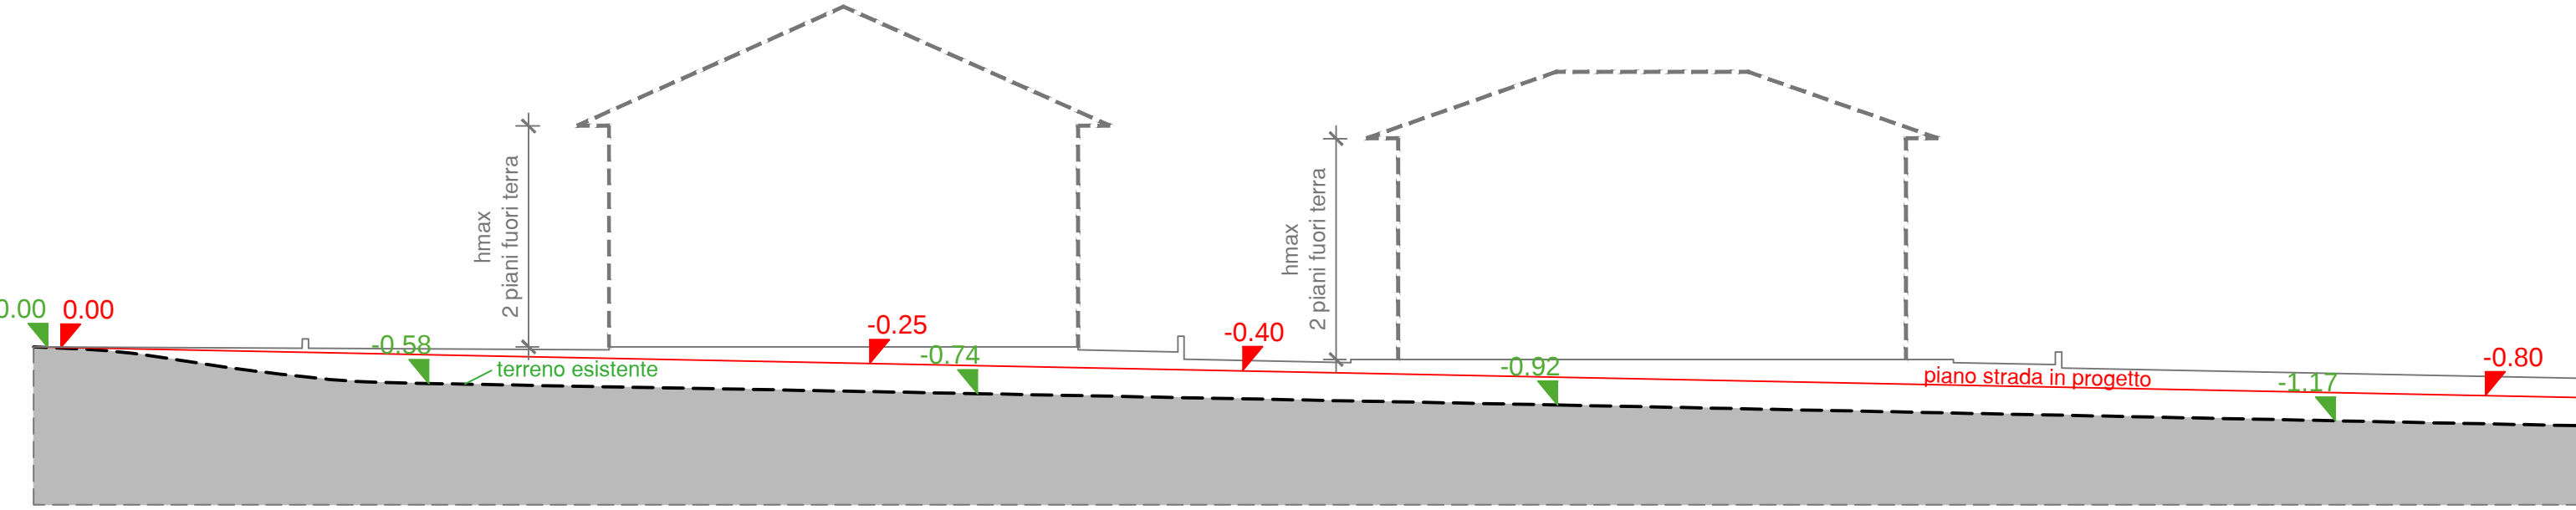

NOTA:
Le pendenze della nuova strada di PEC (come da sezione longitudinale) sono state impostate già tenendo conto di un possibile futuro collegamento di questo tratto di strada con Via Don Lorenzo Borsotto

SEZIONE TRASVERSALE

Scala lunghezze 1:200
Scala altezze 1:100

