

COMUNE DI CUNEO

Progetto di:**PEC - Ambito AV1.11 e TC3A****Località:****Cuneo****Viale degli Angeli****FOGLIO 92, mapp. 3,4,5,6,7,8,9,12,47,
48,95,144,146,150,151,152,155,156,157,158****Proprietà:****GRANDA IMMOBILIARE s.r.l.****IMPRESA RISSO s.r.l.****Eredi Luchino****S.I.A.C. s.r.l.****Sig. Gian Marco CUSTOZA**

OGGETTO:

**Mappa catastale con i terreni oggetto di intervento
Elenco dei proprietari**

TAVOLA:

2a

Aggiornamenti:

La Proprietà:

Ottobre 2011

Data:


Timbro e Firma:

Timbro e Firma:

Arch. Gianni Arnaudo
Piazza Europa, 16 – 12100 Cuneo (CN)
Phone & Fax. 0171 692344 – E-mail: info@gianniarnaudocom
P.IVA 00478820046 – Ordine Architetti Cuneo n°48

Arch. Pietro Saglietto
Via G.B. Bongioanni, 15 – 12100 Cuneo (CN)
Phone & Fax. 0171 634738
C.F. SGLPTR29R211470N – Ordine Architetti Cuneo n°12



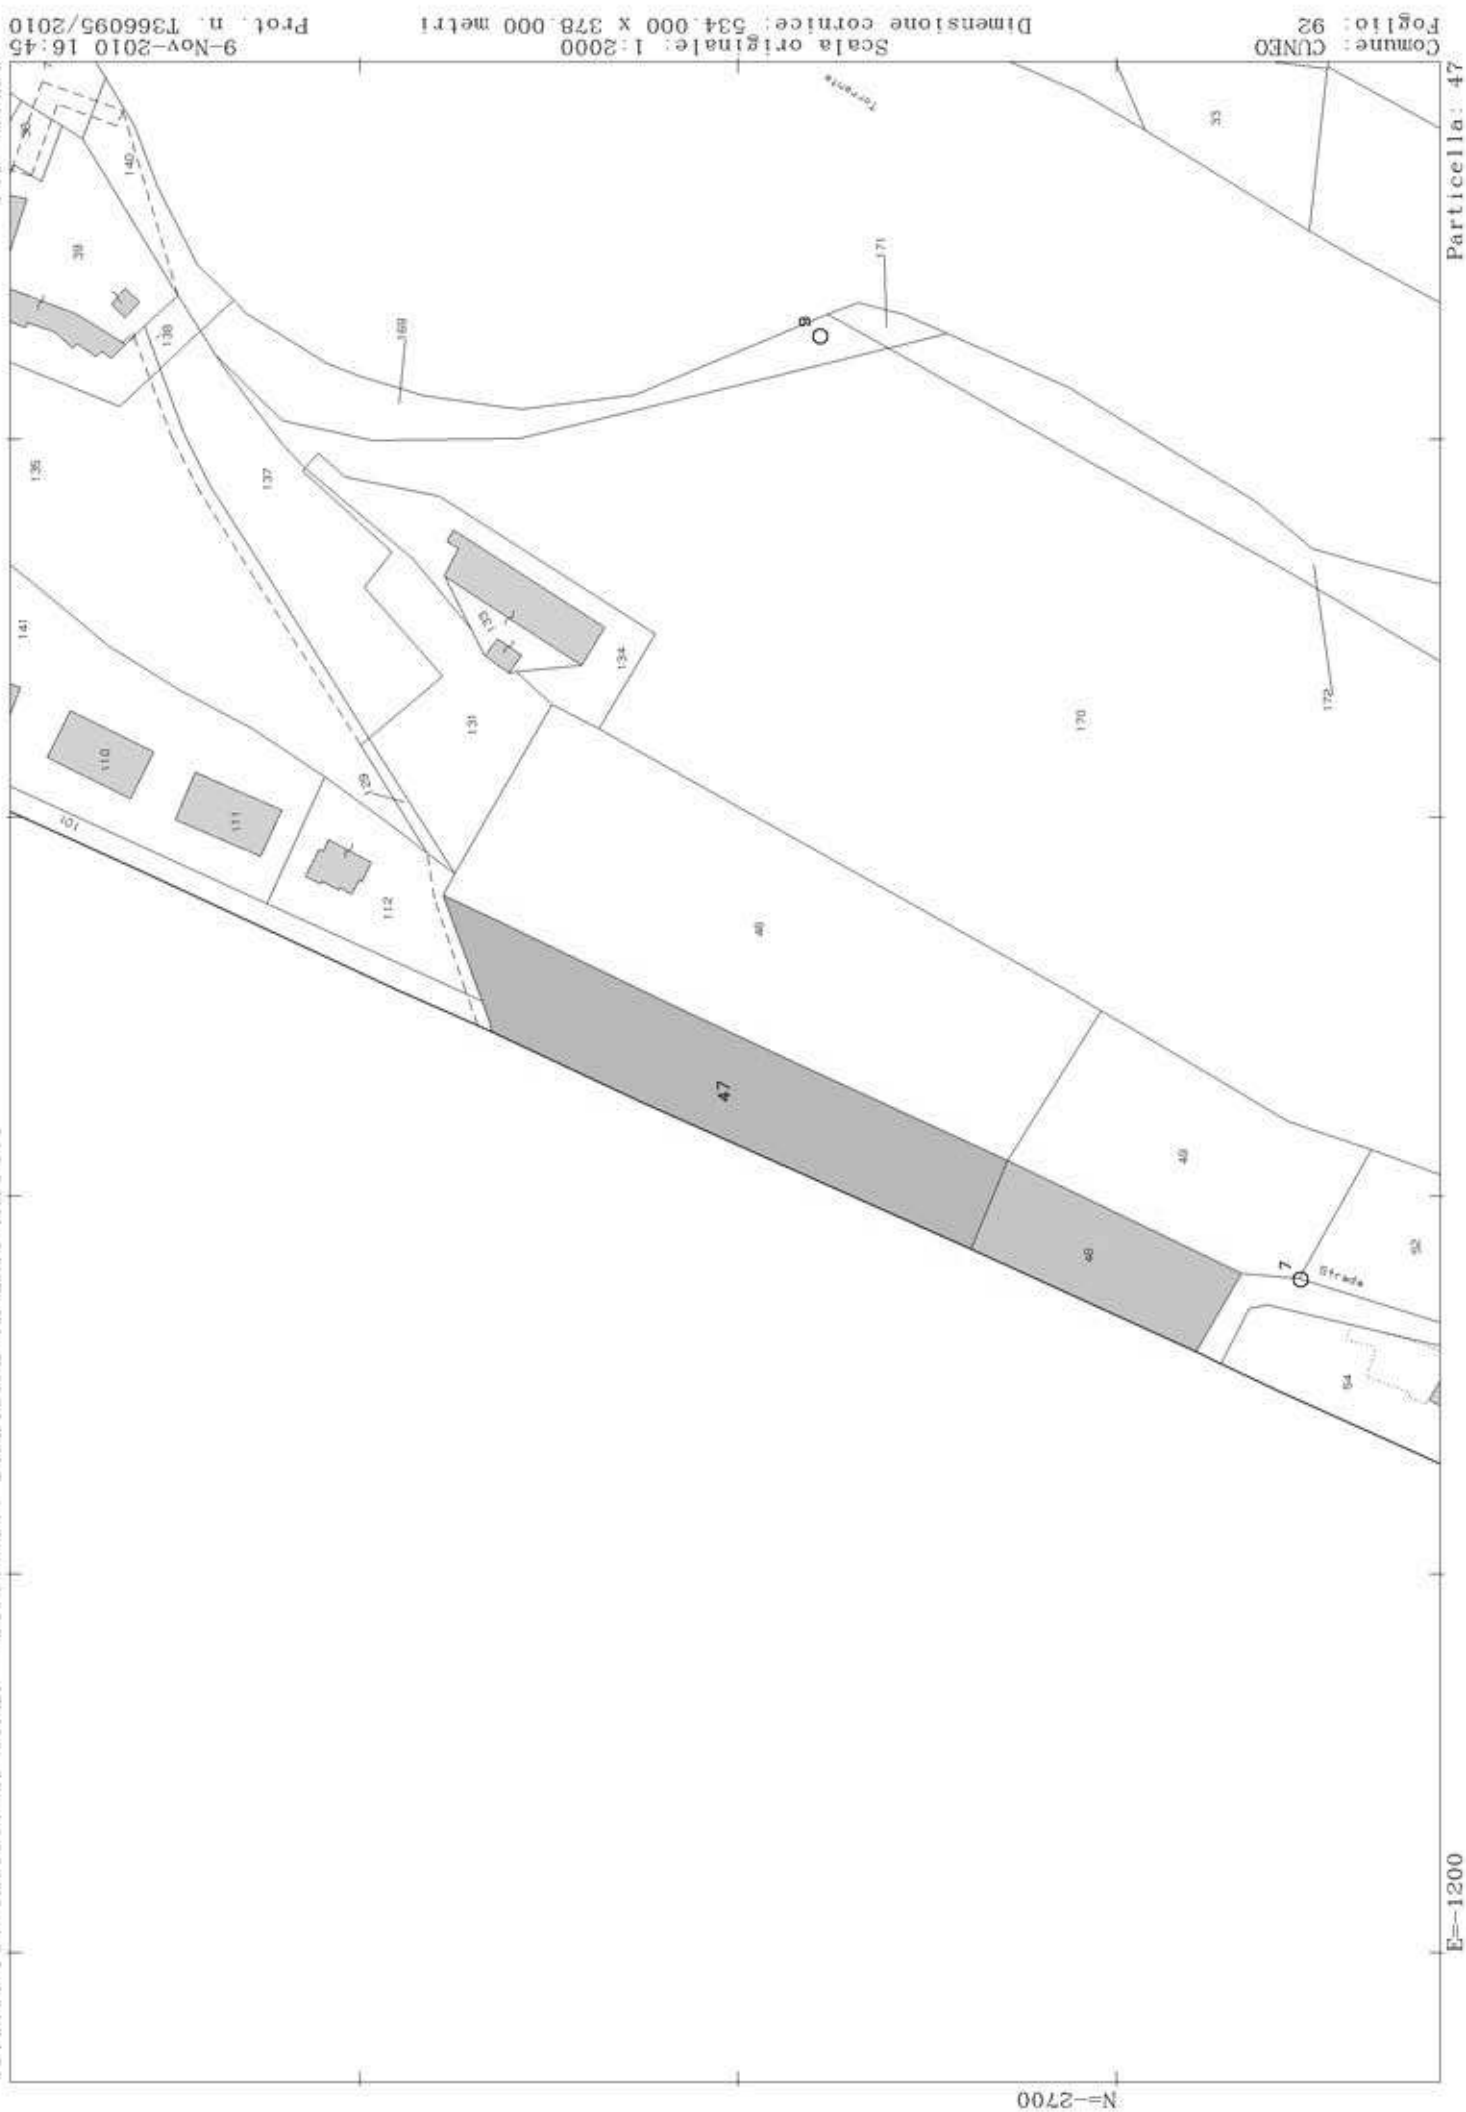

Comune: CUNEO
Foglio: 92

Scala originale: 1:2000
Dimensione cornice: 534.000 x 378.000 metri

9-Nov-2010 16:45
Prot. n. T366095/2010

Particella: 47

E=1200

N=2700

ELENCO PROPRIETARI e superfici catastali delle proprietà

proprietà esclusiva GRANDA IMMOBILIARE s.r.l.:

foglio 92 mappali 144, 146, 150, 151, 152, 155, 156, 157, 158
(AREA VERDE)

catasto: 18.739,00 mq

proprietà GRANDA IMMOBILIARE s.r.l. (proprietà 42%) e proprietà IMPRESA RISSO s.r.l. (proprietà 58%):

foglio 92 mappali 3, 4, 5, 6, 7, 8, 9, 95
(AREA ROSSA)

catasto: 20.330,00 mq

proprietà eredi LUCHINO:

foglio 92 mappale 12
(AREA GIALLA)

catasto: 1.139,00 mq

proprietà S.I.A.C. s.r.l. (Sig. Aurelio Mondino e famiglia):

foglio 92 mappale 47
(AREA BLU)

catasto: 3.894,00 mq

proprietà Sig. Gian Marco CUSTOZA:

foglio 92 mappale 48
(AREA VIOLA)

catasto: 1.620,00 mq

TOTALE SUPERFICIE CATASTALE ambito AV1.11:

45.722,00 mq